



FETSUND

Trevaliglia 5 - Hus 8 - H0201

Velkommen til
din nye bolig



Nøkkelinformasjon

PRISANTYDNING	EIEFORM
Kr 150 000,-	Eierseksjon
OMKOSTNINGER	ANTALL SOVEROM
30 000,-	2
TOTALPRIS	ETASJE
4 309 500,-	2
FELLESKOSTNADER	BYGGEÅR
3 079,- pr. mnd	2026
BRA-I/BRA TOTAL	ENERGIMERKING
56/61 kvm	- Ikke angitt
BOLIGTYPE	
Eierseksjon	

Din megler



Milad Alexander Sabori

Daglig leder | Eiendomsmegler MNEF | Partner

milad.sabori@emera.no

+47 923 02 030

Plantegning

■ P8-H0201

■ P7-H0202*

■ P6-H0202*

3-roms leilighet med balkong


Arealeffektiv hjørneleilighet med vegg-til-vegg kjøkkenløsning. Leilighet ligger i enden i prosjektet og mot grøntområdet.

Tilhørende sportsbod i kjelleranlegg er ikke medregnet i BRA-i. Biloppstillingsplass i parkeringsanlegg: Kan leies

BRA-i: 56,3 kvm

Balkong (TBA): 8,1 kvm

Sportsbod (BRA-e): 5,0 kvm

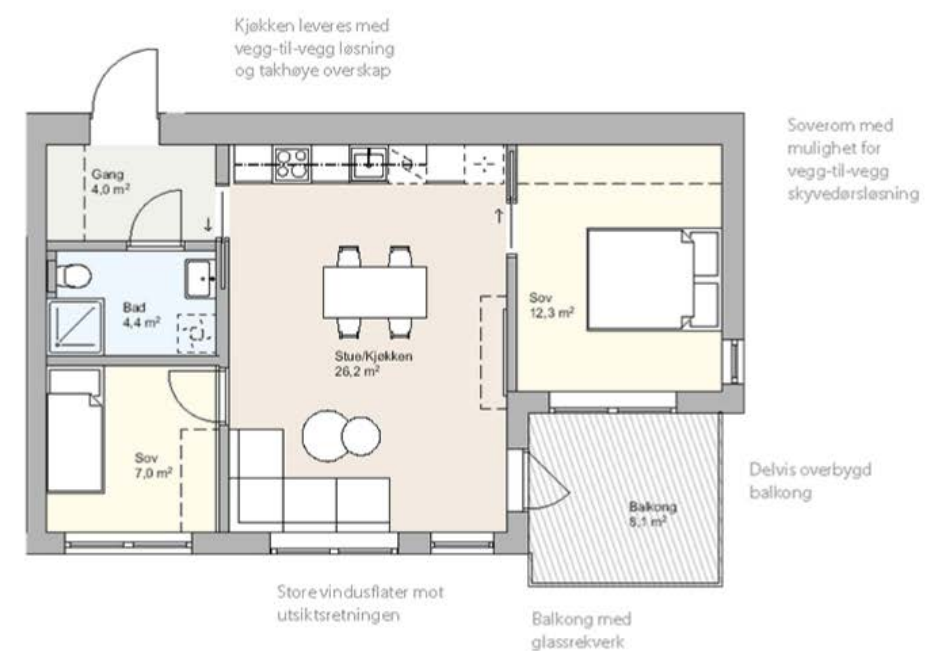

Kompassretning variere noe mellom Punkthusene da de bygges i litt forskjellige vinkler. Se utomhusplan

TREVALIGLIA 5 - HUS 8 - H0201

OM EIENDOMMEN

Økonomi

Prisantydning

Kr 150 000

Omkostninger kjøpers beløp

150 000,00 (Prisantydning)

Omkostninger

30 000,00 (Transportgebyr)

30 000,00 (Omkostninger totalt)

180 000,00 (Totalpris inkl. omkostninger)

Kostnader - opprinnelig avtale:

4 090 000,00 (Kjøpesum)

39 591,00 (Omkostninger)

0,00 (Tilvalg)

4 129 591,00 (Totalpris opprinnelig avtale)

Kostnader - kontraktsposisjon:

150 000,00 (Prisantydning kontraktsposisjon)

30 000,00 (Transportgebyr)

180 000,00 (Totalpris kontraktsposisjon)

Totalpris - opprinnelig avtale og kontraktsposisjon:

4 309 591,00

Totalpris inklusive kjøp av parkeringsleie (valgfritt):

4 329 591,00

Estimert totalpris ink. omk

Kr 180 000

Om boligen

Helt ny 3-roms selveierleilighet med høy standard i 2. etasje – sentralt på Fetsund.

Leiligheten har en romslig balkong på 8 m², gjennomgående en-stavs hvitpigmentert eikeparkett, topp moderne bad og kjøkken, god takhøyde og store vindusflater som slipper inn rikelig med dagslys. Balansert ventilasjon og fjernvarme sørger for et sunt inneklima og lavere energiforbruk. Ved kjøp av denne leiligheten er det kr. 0,- i forskudd og 5 års nybygg-garanti; her er alt tilrettelagt for en enkel og bekymringsfri hverdag.

Beliggenheten er sentral, med kort vei til både butikker og kollektivtransport.

- Estimert overtakelse Q3 2026
- Intet forskudd
- Fjernvarme og balansert ventilasjon
- Sportsbod
- Mulighet for å leie garasjeplass*

Felleskostnader

Felleskostnader kr 3 079,- pr. mnd

Felleskostnader inkluderer: Felleskostnader estimert: 2 000,-

Oppvarming estimert: 840,-

Fiber: 239,-

Størrelsen på felleskostnadene er ikke endelig fastsatt, men stipulert til ca. kr 35 pr. m2 BRA/pr. mnd. i gjennomsnitt. Stipulerte månedlige felleskostnader for den enkelte leilighet for første driftsår fremgår i prislisten.

Stipulerte felleskostnader skal dekke eiendommens ordinære driftsutgifter, slik som felles forsikring, styrehonorar, forretningsførsel, grunnpakke internett og kabel-TV, sprinkler, lås, dørpumper, adgangskontroll, parkeringsport, varmeanlegg, brannmelderanlegg, ledelys, varmesentral osv. Dette som eksempler på kostnader. I tillegg skal felleskostnadene dekke avsetning til vedlikehold, brøyting og snørydding, gartnerarbeider, trappevask og lignende.

De totale felleskostnader er avhengig av det servicenivået sameiet velger. De faktiske felleskostnadene kan avvike fra anslagene angitt over, da dette er basert på erfaringstall og estimater. Det understrekes at flere faktorer påvirker størrelsen på felleskostnaden, bl.a. endringer i lønns-, pris- og avgiftsnivå på de faste tjenester og produkter som sameiet enten må ha, eller selv velger å inngå avtaler om. Styret i sameiet har ansvar for å tilpasse de månedlige felleskostnadene til de reelle utgifter sameiet har. Det er ikke medtatt kostnader til skjøtsel av utvendige fellesarealer da det blir opp til sameiet å beslutte om dette skal gjøres på dugnad, om det skal engasjeres gartner e.l.

Kostnader til strøm, varmtvann og oppvarming av den enkelte leilighet, kan avhengig av de løsninger som velges, bli omfattet av felleskostnadene i sameiet. Beregningen av forbruk per leilighet vil da være basert på sameierbrøk. Alternativt kan det bli etablert individuell måling i hver leilighet av oppvarmingsvann og forbruksvann. Disse kostnadene vil for et slikt tilfelle komme i tillegg til de stipulerte månedlige felleskostnadene oppgitt i prislisten og angivelsen ovenfor. Kostnadene vil erfaringsmessig utgjøre kr 15 kroner per m2 BRA for oppvarming som kommer i tillegg til øvrige felleskostnader.

Det må påregnes at det ved innflytting må betales inntil 3 måneder forskudd på månedlige felleskostnader, for å etablere tilfredsstillende likviditet i sameiet i en igangsettingsfase av driften.

På grunn av prisstigning og rentøkning er det påregnelig at felleskostnadene økes etter utarbeidelse av denne salgsoppgaven.

Eiendomsskatt

I Lillestrøm kommune er det eiendomsskatt på boliger og fast eiendom som overstiger en fastsatt verdi. Informasjonen over er hentet fra eiendomsskattelistene. For mer informasjon rundt beregningsgrunnlaget for eiendommen se kommunens nettsider.

Kommunale avgifter

Informasjon: Inkludert i felleskostnader.

Andre kostnader:

TV/Internett/Bredbånd: Leilighetene leveres med innebygde kabelrør for TV og internett med uttak i stue, klar til bruk. Det inngås før innflytting en fellesavtale (kvantumsrabatt) mellom sameie og kabelselskap, med inntil 5 års bindingstid til signalleverandør. Månedlige kostnader til denne grunnpakken er inntatt i stipulerte felleskostnader. I tillegg til grunnpakken kan hver enkelt beboer etter innflytting bestille større båndbredde og TV-kanaler. Tekniske anlegg og fremføringer til disse blir ikke inntegnet på tegninger som omfattes av kjøpekontrakt. Endelig plassering av disse bestemmes av hva som er hensiktsmessig og nødvendig. Det tas forbehold om endringer på plantegninger, sjakter og innkassinger for fremføring av ventilasjonsanlegg, elektriske føringer og rør-installasjoner.

Formueverdi

Info om formuesverdi: Skatteetaten beregner en boligverdi (beregnet markedsverdi for bolig) basert på SSBs statistiske opplysninger om omsatte boliger. I beregningen tas det hensyn til din boligs beliggenhet, areal, byggeår og type bolig. Formuesverdien er en

prosentandel av denne boligverdien.For mer informasjon om formuesverdi, se Skatteetatens nettsider.

Beliggenhet

Prosjektet ligger i et nytt attraktivt boligområde på Løkenåsen i Fetsund i Trevaligia og får adkomst via Løykjelia. Løkenåsen har kvaliteter som barnevennlig beliggenhet, gode solforhold, flott utsikt, nærhet til marka og kort vei til storbyen. Mange finner seg til rette da dette området er gunstig plassert på kartet, bare bare 30 km fra Oslo. Fetsund har i dag rundt 8600 innbyggere, og er i stadig vekst på grunn av sentral beliggenhet.

Butikker
Det er ca. 3 km til Fetsund sentrum med blant annet dagligvareforretninger, apotek, vinmonopol, interiørbutikk, treningssenter m.m. Daglige innkjøp kan gjøres på Joker Løkenåsen som ligger i gangavstand fra leilighetene. Ønsker du et større utvalg av butikker er kjøpesentrene Lillestrøm Torg og Strømmen Storsenter en kort kjøretur unna. Med naturen som nabo
Fra leiligheten vil du hele året ha kort vei til et fantastisk turterreng. Foretrekker du å komme deg frem til fots, på ski eller på sykkel, så byr nærområdet på en spennende natur med kilometer lange stier og mange idylliske vann.

Trygghet for barn og ungdom
Barn og ungdom kan oppleve trygghet i et godt oppvekstmiljø med sunne aktivitetstilbud og skoler som satser.

Fra Løkenåsen er det gangavstand til Riddersand barneskole og Østersund ungdomsskole. For de minste barna er det et godt utvalg av barnehager i nærområdet.

For den aktive

Fetsund er et sted i stadig utvikling og nye tilbud vokser frem i et raskt tempo. Både store og små bør kunne finne noe interessant å fylle fritiden. Er du glad i et slag golf byr Leikvin Golfpark på 9-hulls bane, driving range og treningsområder i vakre omgivelser. Er du født med ski på beina finner du Hvaltjern Skistadion med kilometer lange løyper ca. 3 km unna. I tillegg har Fet Idrettslag et godt og variert tilbud av ulike idretter, som blant annet fotball, håndball og innebandy. Nylig åpnet Eika Fet Arena som er en moderne og attraktiv flerbrukshall.

Kort vei til storbyen
Fra Løkenåsen er det kun 12 km til Lillestrøm og ca 30 km til Oslo sentrum. Liker du å reise ligger Oslo lufthavn ca 40 km unna.

Offentlig kommunikasjon
Fetsund har et godt kollektivtilbud via buss og tog. Nærmeste bussholdeplass ligger ca. 500 m fra leilighetene, samt at det er planlagt ny holdeplass ca. 100-200 m fra leilighetene når veien mellom Løkenåsen og Granåsen er etablert. Det er togstasjon både på Svingen ca. 2,7 km unna og i Fetsund sentrum, og herfra er du i Oslo sentrum på 20 minutter.

Parkering

Tilstøtende leilighetene vil det bli etablert og utskilt en egen eiendom eller seksjon som utgjør et parkeringsanlegg. Anlegget blir eid og driftet av et eget parkeringsselskap (Horisont P-hus), hvor alle boligeierne vil få mulighet til å leie en p-plass.

Hver plass har en årlig leiekostnad på kr. 20.000,- som faktureres årlig. Leieavtalen fornyes automatisk inntil den sies opp. Ved oppsigelse blir innbetalt leie ikke refundert. Ved innflytting er kjøper av leilighet automatisk forpliktet som leietaker av en p-plass i ett år fra overtakelse. Dersom kjøper velge å tegne leieavtale må 20 000,- innbetales før overtakelse av boligen og

parkeringsplassen.

For de som parkerer i P-huset uten leieavtale vil det bli muligheter for parkometerbetaling på timesbasis. Hjemmelshavere i nabosameiet Løkenåsen Panorama vil også kunne leie parkeringsplass i P-huset eller benytte dette på timesbasis. Utvendige gjesteparkeringsplasser vil også bli parkometerbetaling. Dette bidrar til å unngå unødig fremmedparkering på området. Selger/utbygger tar i alle tilfeller forbehold om å organisere parkeringsanlegget og tilhørende rettigheter til dette, på den måten utbygger anser gagnar prosjektet som helhet på en best mulig måte.

Tomt

Tomtetype: Eiet

Eiendommen er eiet, og endelig tomteareal blir avklart i forbindelse med seksjonering.

Uteareal

Utomhusarealer opparbeides iht. godkjent utomhusplan utformet av landsskapsarkitekt.

Utomhusplaner og illustrasjoner er veiledende, og er ment for å danne et inntrykk av arealene. På illustrasjoner vises gjerne fullt utvokste trær og busker, men ved ferdigstillelse leveres trær og busker som unge og nyplantede. Horisont ligger på Løkenåsen i Fetsund. Eiendommen får adkomst for fotgjengere og innkjøring til parkeringsanlegg fra Løykjelia.

Beskrivelse av eiendommen

Type eiendom

Eieform: Eierseksjon

Objektstype: Eierseksjon

Ferdigattest/brukstillatelse:

Midlertidig brukstillatelse og/eller ferdigattest utstedes av Lillestrøm kommune etter at arbeidene er ferdigstilt. Det er ulovlig å ta boligen i bruk uten at det foreligger midlertidig brukstillatelse eller ferdigattest. Kjøper har heller ingen plikt til å overta leiligheten uten at midlertidig brukstillatelse eller ferdigattest foreligger.

Det er utbyggers ansvar å fremskaffe midlertidig brukstillatelse til overtakelse. Kjøper er kjent med at boligen vil kunne ferdigstilles før det totale prosjektet er ferdig og ferdigattest foreligger.

Innhold

2. Etasje: Entre/Gang, Bad, Stue/kjøkken, Sov 1, Sov 2, Balkong

Areal

BRA - i: 56 m²

BRA - e: 5 m²

BRA - b: 0 m²

BRA totalt: 61 m²

TBA: 8 m²

Bruksareal fordelt på etasje

2. etasje

BRA-i: 56 m² Entre/Gang, Stue/kjøkken, bad, Sov 1, Sov 2

BRA-e: 5 m² Sportsbod i kjeller

TBA fordelt på etasje

2. etasje

8 m²

Fra 01.01.24 er det innført nye regler for måling og opplysning av areal på boliger.

De nye arealbegrepene er:

Bruksareal BRA:

BRA-i - Internt bruksareal. Arealet innenfor boenheten.

BRA-e - Eksternt bruksareal. Areal av alle rom utenfor boenheten og som tilhører denne, for eksempel eksterne boder.

BRA-b - Innglasset balkong, altan, terrasser.

Andre arealer:

TBA -Terrasser og åpen altan som er tilknyttet boligen.

ALH - Areal med lav himlingshøyde måles på samme måte som BRA, men man ser bort fra krav til himlingshøyde. Arealet inngår ikke i BRA, men opplyses om sammen med BRA som et tillegg.

GUA – summen av BRA og AHL. Brukes når boligen har gulvareal som ikke er måleverdig på grunn av for eksempel skråtak eller lav himlingshøyde. Arealet oppgis som tilleggsinformasjon til øvrige arealer.

Fellesarealer og rettigheter til

bruk

Det gjøres særskilt oppmerksom på at boden som er medtatt i BRA-e og totalt BRA, ligger på sameiets fellesareal, men disponeres av denne seksjonen. Sameiet kan på et senere tidspunkt omdisponere bruken av dette arealet.

Bygningssakkyndigs

kommentar til

arealoppmåling

Oppmåling er gjennomført av utbygger.

Kjøkken leveranse

Kjøkkeninnredning leveres med hvitmalte slette fronter.

Laminat benkeplate med oppvaskkum i rustfritt stål og

ettgreps blandebatteri. Det leveres ikke hvitevarer.

Avtrekksvifte med kullfilter er montert i overskap. Det tas

forbehold om at det ikke er hylleplass enkelte steder i overskapene over 2,2 meter høyde, på grunn av føringsveier for ventilasjon.

Baderom leveranse

På bad leveres baderomsinnredning i henhold til

tegninger (ved detaljprosjektering kan det bli noe

endrede størrelser på underskap).

Det leveres servant m/ ettgreps servantbatteri, og

speilskap med belysning.

Videre leveres ettgreps dusjbatteri med dusjslange,

hånddusj og dusjstang. Dusjvegger i glass. Toalett er

veggmontert i hvitt porselen på innebygget eller

utenpåliggende sisterner (type/kvalitet er Oras/Grohe/

Geberit eller tilsvarende). Toalettsetet har soft close. Det

leveres downlights i himling med dimmer på bad.

Det er avsatt plass, og levert røropplegg for vaskemaskin

og tørketrommel (forutsetter kondensstørketrommel).

Andre oppholdsrom

Innvendige gulv:

I leilighetene er det 14 mm en-stavs

hvitpigmentert eikeparkett på gulv

i alle rom, unntatt bad. I rom med

parkett leveres gulvlistor som MDF

med overflate tilpasset gulvfarge. På

gulv på bad og WC legges det mørke

grå keramiske fliser, størrelse 10x10 cm.

Innvendige vegger:

På alle innvendige vegger unntatt bad legges det gips,

helsparklet eller sparklet og påført strietapet og malt. På

bad er det hvite keramiske fliser på vegg, ca. 20x40cm.

Himlinger (innvendige tak):

Alle himlinger i boligen er i trekonstruksjon med gips,

sparklet, eventuelt påført strie og malt.

Alternativt malt betongoverflate med synlige v-fuger.

Innvendig takhøyde:

Innvendig takhøyde er ca. 2,55 meter.

I områder for tekniske føringsveier for ventilasjon etc. vil enkelte innkassinger og nedforede himlinger forekomme. Dette vil redusere takhøyden i disse områdene til ca. 2,2 meter.

Dører og vinduer Det leveres ferdig overflatebehandlede dører og vinduer i tre eller kompositt med tilpasset listløsning. Synlig innfesting av listverk.

Garderobeinnredning:

Det er avsatt plass til minimum 1 løpemeter med skap per seng. I noen leilighetsvarianter kan områdene være plassert i tilstøtende/andre rom, eventuelt kan garderobeløsningen bestå av klesbod (walk-in-closet) i stedet for skap. Se tegninger av planløsninger på de forskjellige leiligheter. Ingen klesskap som fremkommer på salgstegninger, medfølger.

Diverse utstyr:

Brannslukningsutstyr i henhold til forskrifter. Det leveres brannvarslingsanlegg i.h.t. brannforskriftene.

Ventilasjon:

Balansert ventilasjonsanlegg plasseres fortrinnsvis i himling over bad eller gang, eller i bod. Friskluft føres til stue og soverom, mens avtrekk kan gjøres fra kjøkken og bad. Det leveres Flexit eller tilsvarende ventilasjonsaggregat.

Sanitær:

Det leveres røropplegg for vaskemaskin / tørketrommel på bad (forutsetter kondensstørketrommel).

Elektrisk:

Elektrisk anlegg ligger generelt skjult i leiligheten, bortsett fra fremføringer til lys og stikk under overskap på kjøkken.

På eventuelle betongoverflater vil det være synlige installasjoner.

Elektroinstallasjoner leveres etter Nek 400.

Standard Eiendommens tilstand

Byggemåte

Bygningen utføres i henhold til teknisk forskrift (TEK) av 2017.

Garasjeanlegget utføres i betong.

Leilighetene fabrikkbygges i elementer og kompletteres deretter på byggeplass. Alternativt vil leilighetene bli plassbygget. Innvendige flater er av gips og utvendige flater er av tre og fasadeplater. Tak over boliger og parkeringsområde tekkes med membraner tilegnet formålet.

Øvrig informasjon

Adresse

Trevaligia 5 - Hus 8 - H0201, 1900 FETSUND

Gnr. 439, bnr. 109, ideell andel 1/1 i Lillestrøm kommune.

Selger

Inge Karlsen

Sameie

boligsameie

Horisont består av selveierleiligheter.

Det vil bli stiftet et eierseksjonssameie som skal ivareta felles interesser for seksjonseierne. Sameiet skal besørge forretningsførsel og sørge for drift og vedlikehold av fellesarealer og anlegg. Fellesområder og uteområdet er organisert gjennom en

velforening

Boligsameiet «Horisont» vil bestå av til sammen 76

leiligheter, med tilhørende inn- og utvendige fellesarealer.

Eiendommen vil bli seksjonert i henhold til

eierseksjonsloven av 16. juni 2017. Eierseksjonssameiets navn vil bli «Horisont boligsameie».

Regnskap/budsjett/kostnadsøkninger: Sameiet er pliktig til å avholde årlig sameiermøte hvor blant annet regnskap og budsjett behandles. Sameiets styre har ansvar for at Eiendommen og bygningsmassen forvaltes etter de til enhver tid gjeldende retningslinjer og vedtekter, i den grad ansvaret ikke ligger på eiere av boligseksjonene. Selger eller forretningsfører skal innkalle kjøperne til et orienteringsmøte ca. 1-2 måneder før ferdigstillelse. På orienteringsmøte skal det velges et foreløpig styre blant kjøperne som innkalles til overtakelse av sameiets fellesarealer.

Vedtekter/husordensregler

Vedtekter utarbeides ved konstituering av sameiet. Utkast av vedtekter vedlagt salgsoppgaven.

Energimerke

Energikarakter: Ikke angitt

Energifarge: Ikke angitt

Oppvarming

Oppvarming med viftekonvektor type Eveco Carisma Fly eller tilsvarende. Konvektoren driftes av vannbåren varme fra en felles el-/fyringskjele plassert i teknisk rom i kjelleren. På bad leveres det elektrisk gulvvarme.

Regulering

Regulerings og arealplaner: Området er regulert til bolig og småhusbebyggelse (reguleringsplan Løkenåsen, Boligfelt B5).

Det gjøres oppmerksom på at det etter overtakelsen av leilighetene fortsatt kan foregå byggearbeider på eiendommen og i området for øvrig; herunder regulerings-området (se plan).

Dette gjelder blant annet arbeider med ferdigstillelse av utomhusarealer, ferdigstillelse av øvrige boliger/prosjekter, ferdigstillelse av fellesarealer, infrastruktur og tekniske installasjoner etc. Dette omfatter også rett til å ha maskiner og utstyr stående på eiendommen/i området frem til arbeidene er ferdigstilt.

Det må følgelig påregnes ulemper i form av støv/støy mv. som følge av dette.

Fellesarealene vil, avhengig av årstid, kunne bli ferdigstilt og ferdigbefaring for disse arealene avholdt etter overtakelse av leilighetene, uten at kjøper kan nekte ferdigbefaring eller gjøre gjeldende andre beføyelser.

Tinglyste heftelser

Tinglyste heftelser og rettigheter: På eiendommen er det tinglyst følgende heftelser og rettigheter som følger eiendommens matrikkel ved overskjøting til ny hjemmelshaver:

3205/439/109:

09.06.2015 - Dokumentnr: 511563 - Registrering av grunn
Denne matrikkelenhet opprettet fra:
Knr:0227 Gnr:39 Bnr:107

10.08.2015 - Dokumentnr: 720635 - Arealoverføring

Areal overført fra: Knr:3205 Gnr:440 Bnr:76

Vederlag: NOK 527 440

Omsetningstype: Annet
2776 kvm

06.05.2019 - Dokumentnr: 506787 - Arealoverføring
Areal overført fra: Knr:3205 Gnr:440 Bnr:75
Vederlag: NOK 56 200
Omsetningstype: Fritt salg

29.11.2019 - Dokumentnr: 1431728 - Arealoverføring
Areal overført fra: Knr:3205 Gnr:439 Bnr:106
Vederlag: NOK 1 271 054
Omsetningstype: Fritt salg

01.01.2020 - Dokumentnr: 989406 - Omnummerering
ved kommuneendring
Tidligere: Knr:0227 Gnr:39 Bnr:109

26.10.2020 - Dokumentnr: 3230533 - Seksjonering
Opprettet seksjoner:
Snr: 1
Formål: Bolig
Tilleggsdel: Bygning
Sameiebrøk: 847/71876
til
Snr: 87
Formål: Næring
Sameiebrøk: 399/71876
Gjelder denne registerenheten med flere

05.12.2023 - Dokumentnr: 1361186 - Registrering av grunn
Utskilt fra denne matrikkelenhet:
Knr:3030 Gnr:439 Bnr:208

14.12.2023 - Dokumentnr: 1401239 - Sammenslåing
Sammenslått med denne matrikkelenhet:
Knr:3030 Gnr:439 Bnr:208

01.01.2024 - Dokumentnr: 307978 - Omnummerering ved
kommuneendring
Tidligere: Knr:3030 Gnr:439 Bnr:109
Gjelder denne registerenheten med flere

20.02.2024 - Dokumentnr: 1113044 - Registrering av
grunn
Utskilt fra denne matrikkelenhet:
Knr:3205 Gnr:439 Bnr:209

Legalpant: Kommunen har legalpant som sikkerhet for
betaling av kommunale avgifter og eventuell
eiendomsskatt. De øvrige seksjonseierne i sameiet har
legalpant på inntil 2G som sikkerhet for krav knyttet til
sameieforholdet, som felleskostnader. Legalpant er pant
som ikke vises i grunnboksutskriften, og har prioritet
foran tinglyste lån, for eksempel banklån på seksjonen.
Legalpant til kommunen har høyere prioritet enn
legalpant til sameiet.

Vei, vann og avløp

Eiendommen er tilknyttet offentlig vann- og
avløpssystem. Stikkledningene fra eiendommen og ut til
det kommunale nettet er private, og
vedlikeholdsansvaret for disse påhviler sameiet.
Adkomst til eiendommen skjer via offentlig vei.

Utleie

Adgang til utleie: Boligen kan leies ut i henhold til
gjeldende lovverk. I samsvar med sameiets vedtekter
kreves det styregodkjennelse av leietaker ved utleie av
boligen. Kjøper bærer risikoen for at ønsket leietaker blir
godkjent, og godkjenning kan kun nektes dersom det
foreligger saklig grunn.
Korttidsutleie er tillatt i opptil 90 døgn per år, jf.
eierseksjonsloven § 24. Denne grensen kan justeres i

vedtektene, men må settes mellom 60 og 120 døgn.
Korttidsutleie refererer til utleie i inntil 30 døgn
sammenhengende.

Radonmåling

Selger har ikke utført radonmåling. Det er ikke krav om
dette med mindre boligen er helt eller delvis utleid.

Diverse

Opplysninger om boligen, inkludert arealangivelser,
bygger på den opprinnelige salgsoppgaven, eventuelle
tilvalgsavtaler, samt informasjon fra selger av
kontraktsposisjonen.

Ved kjøp av nyoppført bolig eller fritidsbolig har selger
som regel rett til å gjøre mindre justeringer i leveransen,
forutsatt at dette ikke reduserer boligens standard. Det
tas forbehold om mulige feil i opprinnelig
salgsdokumentasjon, mindre endringer i leveransen
samt avvik i areal. Nybygg leveres normalt byggrensjort,
men kjøper må regne med å måtte foreta vask før
innflytting.

Det informeres om at ingen kan eie mer enn to
boligseksjoner i sameiet, i henhold til eierseksjonsloven §
23. Seksjoner som eies av nærstående eller gjennom et
firma regnes også med.

I henhold til eierseksjonsloven § 31 er sameierne
ansvarlige overfor sameiets kreditorer i forhold til sin
sameiebrøk. Ved manglende betaling av fellesutgifter har
sameiet legal panterett i den enkelte eierseksjon,
begrenset til inntil 2 ganger folketrygdens grunnbeløp.

Kjøper og selger er forpliktet til å signere den standard
kjøpekontrakten utarbeidet av Emera som en del av
eiendomshandleren. Kjøpekontrakten kan gjennomgå
hos eiendomsmegler før budet legges inn. Kontakt
eiendomsmegler for eventuelle spørsmål.

Skjeggkre er et insekt som kan bli 12-19 mm som voksent
individ. Siden skjeggkre første gang ble allment kjent i
Norge i 2014 har utbredelsen spredt seg raskt. Skjeggkre
er i praksis funnet over hele landet. Det er ikke påvist
noen helseskadelige effekter av skjeggkre, og det er
heller ikke påvist bygningsmessige skader. Derimot kan
skjeggkre forårsake skader på papirbaserte
arkivmaterialer som dokumenter, frimerker eller lignende.
Selger kan ikke garantere for at det ikke er skjeggkre i
boligen ved overlevering

Kontrakts- grunnlag

Overtakelse

Tidspunkt for overtakelse er estimert til Q3 2026.
Overtakelse er avhengig av utbyggers fremdrift.

Lovanvendelse

Overdragelsen av rettighetene i kontrakten omfattes av
bestemmelsene i kjøpsloven, samt fjerde ledd i
avhendingslovens § 1-1, og bygger for øvrig på
alminnelige rettsregler. Den underliggende avtalen som
overføres, er underlagt reglene i bustadoppføringslova.

Kontraktsposisjon

Merverdien og eventuelt transportgebyr skal innbetales
til Emera NO2 AS sin klientkonto ved kontraktsinngåelse.
Merverdien og transportgebyret vil bero på meglers
klientkonto inntil kjøper har fått hjemmel til boligen. Når
kjøper har fått hjemmel til boligen vil merverdien og
transportgebyret bli utbetalt til selger (kjøper 1).
Opptjente renter på merverdien tilfaller kjøper av
kontrakten.
Den resterende del av kjøpesummen (kjøpesum for bolig
i hht. opprinnelig kjøpekontrakt, eventuelle tilvalg og
omkostninger) skal innbetales ved overtakelse av

boligen, jf. bestemmelsene i kontrakten som transporteres. Oppgjør for kjøp av boligen gjennomføres av Oppgjørspartner AS.

Garanti

Selgers opprinnelige garanti etter bustadoppføringslova § 12 gjelder også for den nye kjøperen av kontraktsposisjonen. Det presiseres likevel at garantien kun dekker kjøpesummen i den opprinnelige kjøpekontrakten. Beløpet som betales for selve kontraktsposisjonen omfattes ikke av garantien.

Budgivning

Ettersom salget gjelder en kontraktsposisjon, er det merverdien for denne kontraktsposisjonen det skal gis bud på – ikke totalprisen, som inkluderer både merverdien og kjøpesummen i den opprinnelige kontrakten som kjøper overtar. Prisantydningen for merverdien er oppgitt i salgsoppgaven. Ta gjerne kontakt med megler dersom du har spørsmål knyttet til dette.

Bud kan legges inn på nettannonsen på "gi bud" knappen eller via hjemmesiden. Ved elektronisk budgivning kan bud legges inn trygt og enkelt med bank-ID. Eiendomsmegler kan også kontaktes for tilsendelse av budkjema, og budskjema finnes også i salgsoppgaven.

Alle bud skal inngi skriftlig til eiendomsmegler. Kravet til skriftlighet gjelder også ved forhøyelse av bud, motbud og selgers aksept eller avslag. Før et bud kan formidles til selger må megler innhente gyldig legitimasjon og signatur fra budgiver. Kravet til legitimasjon og signatur er oppfylt dersom budgiver bruker e-signatur som f.eks. bankID. Etter det første budet er inngitt, kan budgiver inngi bud pr e-post eller pr SMS til megler.

Hvis budgiver skal by på eiendommen i henhold til en kjøpsfullmakt må megler kontaktes og fullmakten oversendes før budgivning.

Et bud bør inneholde eiendommens adresse (eventuelt gnr/bnr), kjøpesum, budgivers kontaktinformasjon, finansieringsplan, akseptfrist, overtakelsesdato og eventuelle forbehold som for eksempel usikker finansiering, salg av nåværende bolig ol. Normalt vil ikke et bud med forbehold bli akseptert før forbeholdet er avklart. Konferer gjerne med megler før bud avgis.

Megler skal legge til rette for en forsvarlig avvikling av budrunden. I forbrukerforhold (dvs. der selger er forbruker) skal megleren ikke formidle bud med kortere akseptfrist enn til kl. 12.00 første virkedag etter siste annonserte visning. Senere bud må ha en akseptfrist som er lang nok til at budet og eventuelle forbehold kan videreformidles til alle involverte parter slik at disse får tid til å områ seg, jf. forskrift om eiendomsmegling § 6-3. Akseptfrist bør derfor være på minimum 30 minutter, og budforhøyelser bør skje senest 10 minutter før fristens utløp. Dersom bud inngis med en frist som åpenbart er for kort til at megleren kan avvikle budrunden på en forsvarlig måte, vil megler fraråde budet.

Eiendomsmegler skal så snart som mulig bekrefte skriftlig overfor budgivere at budene deres er mottatt, og vil uoppfordret gi sin vurdering av det enkelte bud overfor selgeren.

Etter at handel har kommet i stand, eller dersom en budrunde avsluttes uten at handel er kommet i stand, kan en budgiver kreve kopi av budjournalen i anonymisert form. Kopi av budjournal gis til kjøper og selger uten ugrunnet opphold etter at handel er kommet i stand.

Hvis budgiver ønsker å være anonym, kan bud fremmes via en fullmektig.

For mer informasjon om budgivningsprosessen, se «Forbrukerinformasjon om budgivning», som er vedlagt salgsoppgaven, eller ta kontakt med megler.

Betalingsbetingelser

Salget gjelder en kontraktsposisjon til en spesifikk bolig som er under oppføring. Ny kjøper trer inn i den opprinnelige kjøpekontrakten og overtar samtlige rettigheter og forpliktelser fra nåværende kjøper (kjøper 1). Alle forhold knyttet til boligleveransen er regulert i den opprinnelige kontrakten. Det forutsettes at interessenter setter seg grundig inn i kjøpekontrakten med tilhørende vedlegg før bud inngis. Kjøpekontrakten er vedlagt salgsoppgaven.

Overdragelsen forutsetter godkjenning fra utbygger, samt aksept fra garantistiller om transport av den opprinnelige garantien.

Betalingen skjer i to trinn:

Betaling 1 – ved kontraktsignering:
Det er ikke avtalt betaling av forskudd. Ved signering av transportkontrakten skal kjøper betale transportgebyret samt eventuell merverdi. Første delinnbetaling må være fri egenkapital da det ikke er mulig å få sikkerhet i boligen ved delinnbetaling 1. Alternativt må det avklares med banken før bud inngis at det kan tas sikkerhet i en annen bolig ved delinnbetaling 1. Betaling 1 gjøres straks etter signering av transportavtalen.

Betaling 2 – ved overtakelse:
Resterende kjøpesum i henhold til opprinnelig kontrakt, inkludert omkostninger og eventuelle tilvalg, betales ved overtakelse av boligen i tråd med kontraktens betalingsbetingelser.

Merverdi og transportgebyr oppbevares på meglers klientkonto frem til kjøper har fått tinglyst hjemmel til boligen. Først da utbetales disse beløpene til kjøper 1 (selger av kontraktsposisjonen). Eventuelle opptjente renter tilfaller også kjøper 1.

Dersom entreprenøren ikke ferdigstiller boligen, bortfaller

kjøpers plikt til å betale merverdien, jf. Avhendingslova § 1-1 fjerde ledd. Det presiseres imidlertid at kjøper 1 ikke kan holdes ansvarlig for mangler eller forsinkelser fra utbyggers side. Kjøper er likevel forpliktet til å betale hele merverdien, også i tilfeller hvor mangelen er vesentlig og gir grunnlag for å heve kjøpet med utbygger.

Informasjon om boligen er hentet fra den opprinnelige salgsoppgaven, avtaler om eventuelle tilvalg, samt opplysninger fra kjøper 1.

Ved kjøp av bolig under oppføring er det vanlig at selger forbeholder seg retten til mindre endringer i leveransen, så lenge standarden ikke forringes. Det tas forbehold om feil i den opprinnelige salgsoppgaven, mindre justeringer i leveransen samt avvik i areal. Alle boliger leveres som hovedregel byggerengjort, og kjøper må påregne egen vask før innflytting.

Hele oppgjøret må betales samlet fra en norsk bankkonto. Overføringer fra utlandet aksepteres kun unntaksvis, og kun dersom dette er forhåndsavtalt med megler i forbindelse med aksept av budet.

Hvitvasking

Eiendomsmeglere er underlagt lov om hvitvasking, og er blant annet forpliktet til å gjennomføre kundetiltak av både selger og kjøper.

Hvis kjøper ikke bidrar til at megler får gjennomført kundetiltak og dette fører til at avtalen ikke kan gjennomføres eller blir forsinket, er dette et mislighold fra kjøpers side. Et vesentlig mislighold kan gi selger rett til å heve avtalen og til å gjennomføre dekningsalg for kjøpers regning.

Dersom selger ikke bidrar til at megler får gjennomført løpende kundetiltak underveis i oppdraget, må eiendomsmegler stanse gjennomføringen av transaksjonen. Selger vil i et slikt tilfelle ha misligholdt sine forpliktelser, og kjøper vil kunne ha et krav mot

selger etter avhendingsloven.

Hvis kundetiltak ikke lar seg gjennomføre, vil Emera eiendomsmegling ikke kunne bistå med handelen eller foreta oppgjør.

Vedlegg til Salgsoppgave

Salgsoppgave Horisont

Kjøpekontrakt

\$12 Garanti

Vedlegg til Salgsoppgave Horisont

Reguleringsplan

Meglers vederlag

Fast provisjon: kr 40 000,00

Tilrettelegging: kr 15.000

Visninger/overtagelser: kr 3000 pr. stk.

Markedspakke: kr 23.900

Oppgjørshonorar inkl. factoring: kr 9900

Grunnpakke bolig Info: kr 9.900

Utlegg:

Selger dekker utlegg i henhold til oppdragsavtalen. Disse er estimert til ca. kr 0,00, og omfatter vanligvis

innhenting av informasjon fra kommunen, eventuell

forretningsfører, samt kopi av tinglyste dokumenter.

Total kostnad ved salg til prisantydning: kr 46 700,00

Dette inkluderer både vederlag og stipulerte utlegg.

Ved avbrutt oppdrag:

Dersom oppdraget sies opp eller utløper uten at salget gjennomføres, har megler krav på rimelig vederlag for medgått tid og for utført arbeid. Dette omfatter blant annet vederlag knyttet til tilrettelegging, markedsføring og eventuelle avholdte visninger, samt påløpte utlegg.

Timepris ved slik beregning er kr 3500.

Oppdragsansvarlig

Milad Alexander Sabori

Daglig leder | Eiendomsmegler MNEF | Partner

milad.sabori@emera.no

Tlf: 923 02 030

Ansvarlig megler

Milad Alexander Sabori

Daglig leder | Eiendomsmegler MNEF | Partner

milad.sabori@emera.no

Tlf: 923 02 030

Meglerforetaket

Emera No2 AS

Organisasjonsnummer 934963407

Henrik Ibsens gate 40–42, 0255 OSLO

Tlf: 229 52 222

Salgsoppgavedato

30.12.2025

Samarbeidspartnere og

tilknyttede foretak

Emera Norge AS og eiendomsmeglingsforetakene som

er tilknyttet Emera har samarbeid med forskjellige

foretak som tilbyr forbrukerne produkter eller tjenester i

forbindelse med et salgsoppdrag. Våre

samarbeidspartene er:

Søderberg & Partners AS - formidler av boligselger- og boligkjøperforsikring

Overo AS - leverandør av digitale oppgjørsskjemaer og

overtakelsesprotokoller som også inneholder tilbud til

forbruker om tilpassede strøm-, internett - og

alarmtjenester

SpareBank 1 SMN - tilbyder av lånefinansiering.

Hvilke produkter/tjenester kjøper og selger får i

forbindelse med oppdraget, kan variere ut fra hvor i

landet eiendommen ligger.

VEDLEGG

Nabolagsprofil

Trevaligia 1


Offentlig transport

🚶	Klokkerud Linje 480, 490	8 min 🚶 0.7 km
🚉	Svingen stasjon Linje R14	5 min 🚉 2.7 km
🚏	Sørumsand stasjon Buss, tog	14 min 🚏 10.4 km
🚏	Lillestrøm stasjon Buss, flytog, tog	15 min 🚏 11 km
✈️	Oslo Gardermoen	37 min 🚏


Skoler

Riddersand skole (1-7 kl.) 389 elever, 22 klasser	18 min 🚶 1.6 km
Østersund ungdomsskole (8-10 kl.) 506 elever, 30 klasser	5 min 🚏 2.2 km
Sørumsand videregående skole 523 elever, 36 klasser	14 min 🚏 10.3 km
Lillestrøm videregående skole 800 elever, 34 klasser	16 min 🚏 10.8 km

Aldersfordeling barn (0-18 år)

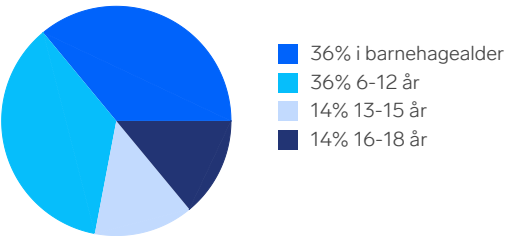

Aldersfordeling

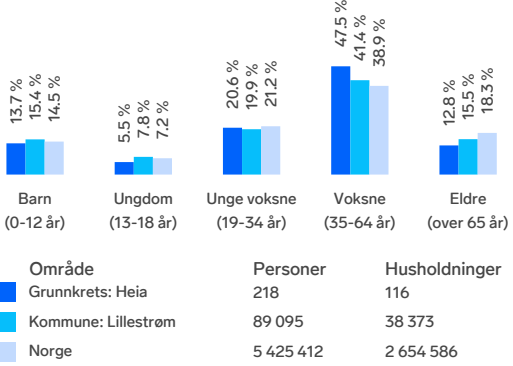

Barnehager



Ramstadskogen barnehage (1-5 år) 86 barn	5 min 🚏 2.2 km
Østersund idrettsbarnehage (0-5 år) 144 barn	6 min 🚏 2.6 km
Fetsund barnehage (0-5 år) 66 barn	8 min 🚏 3.5 km

Dagligvare

Joker Løkenåsen Søndagsåpent	13 min 🚶 1.2 km
Spar Fetsund	7 min 🚏

Sport

🏆 Kringen lek og idrettsplass Ballspill	15 min 🚶 1.4 km
🏆 Riddersand Aktivitetshall, ballspill	18 min 🚶 1.7 km
🏊 Spenst Fetsund	7 min 🚏
🏊 Trento Sørumsand	14 min 🚏

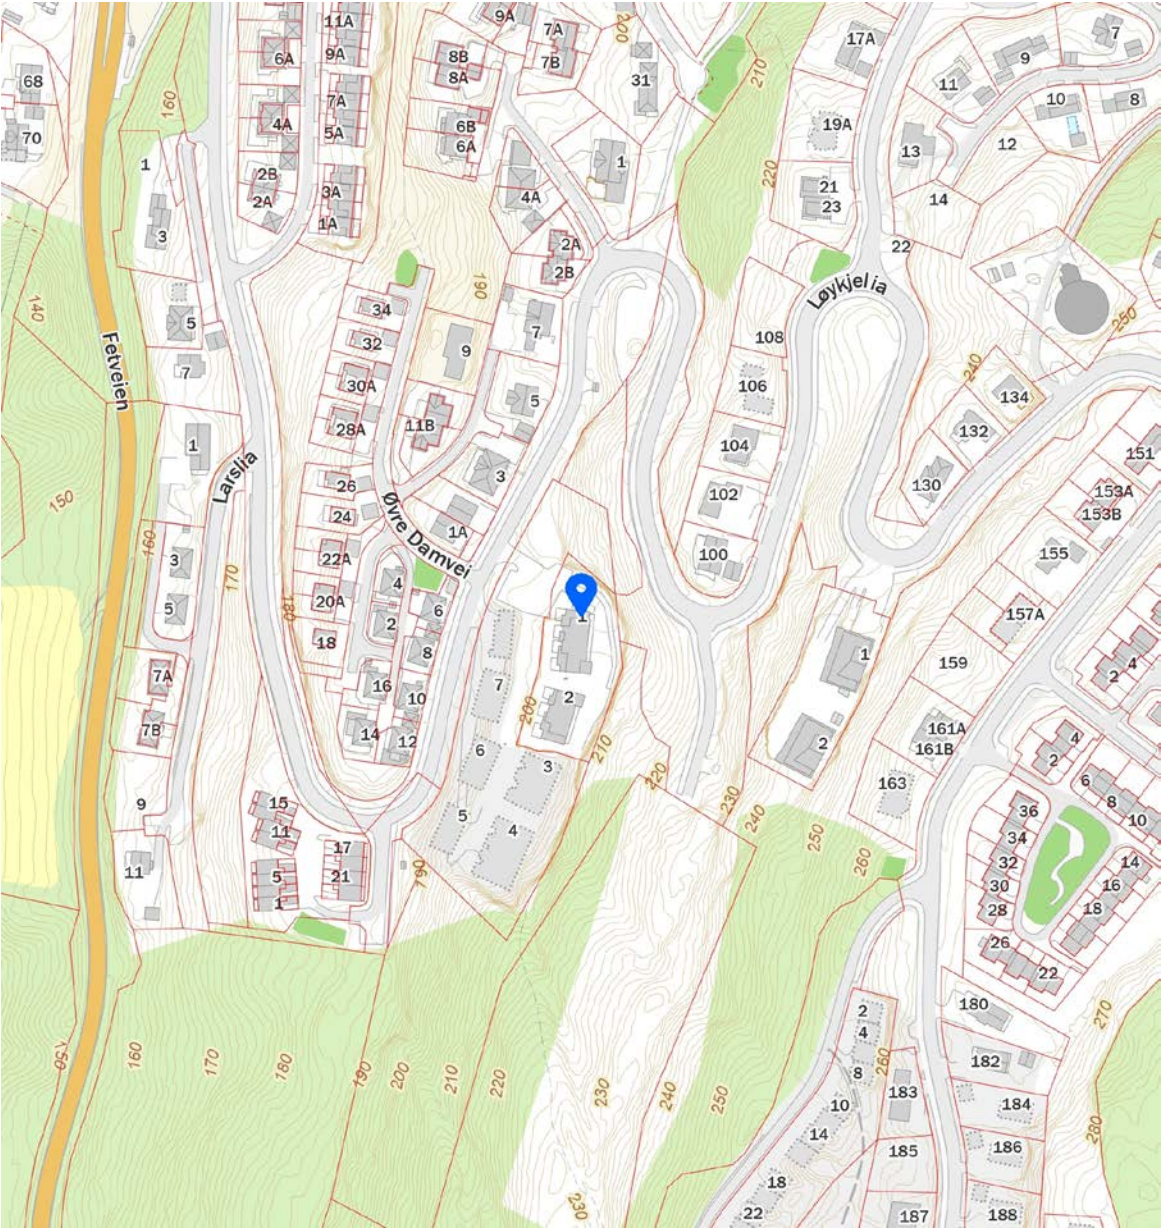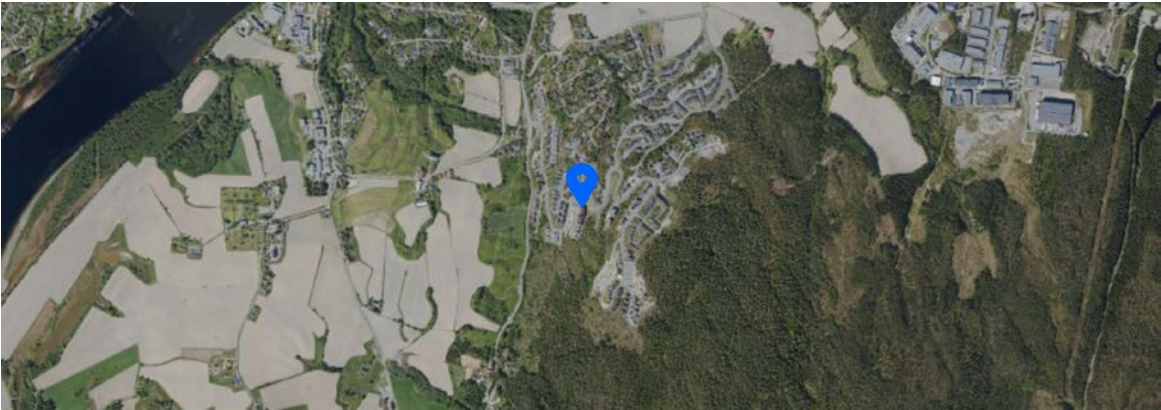

Byggblankett 3427:2023

Bustadoppføringslova - Kontrakt om kjøp av bolig eller fritidsbolig som ikke er fullført.

Bustadoppføringslova, som er vedlagt, gir kjøper rettigheter som ikke kan innskrenkes ved avtale, jf. [lovens § 3](#).

Kontrakten brukes i avtaler mellom kjøper og selger om kjøp av ny bolig eller fritidsbolig med tomt når boligen ikke er fullført på avtaletidspunktet.

Kontrakten kan brukes ved salg av selveiet bolig, seksjonert bolig i boligsameier og andel i borettslag. Det samme gjelder ved salg av fritidsbolig.

Blanketten er utarbeidet av komiteen SNIK 263 Forbrukerkontrakter til bustadoppføringslova oppnevnt av Standard Norge. Komiteen har vært sammensatt av medlemmer fra følgende virksomheter: Arkitektbedriftene i Norge, Boligproducentenes Forening, Byggmesterforbundet, Eiendom Norge, Entreprenørforeningen – Bygg og Anlegg (EBA), Finans Norge, Forbrukerrådet, Forbrukertilsynet, Maskinentreprenørenes Forbund (MEF) og Norske Boligbyggelags Landsforbund (NBBL).

KONTRAKTSDOKUMENT
(for eierseksjonsbolig)

Prosjekt

Trevaligia 5 - Hus 8
Gnr 439, bnr 109 snr. 83 i Lillestrøm kommune (kan fradeles, endres gnr. bnr.)
Leilighetsnummer: H0201
Oppdragsnummer 1106230293
Omsetningsnummer 1106240062

1. Partene og deres representanter

Partene i kontrakten er:

Kjøper

Fornavn	Etternavn	Fødselsnummer
Inge	Karlsen	

Adresse

Postnummer	Poststed

E-postadresse	Telefonnummer	Mobilnummer

og Selger		
Foretaksnavn		Organisasjonsnummer
Eiendomsgruppen Oslo AS		989276603
Adresse		
Fr. Nansen plass 11		
Postnummer	Poststed	
9008	Tromsø	
E-postadresse	Telefonnummer	Mobilnummer
eivind@eiendomsgruppen.no	916 57 384	916 57 384

Representanter som kan forplikte partene i forbindelse med gjennomføringen av kontrakten:

For kjøper:

Kjøpere forplikter hverandre.

For selger:

Fornavn		Etternavn	
Eivind		Hestekind	
Adresse			
Sørumsgata 11			
Postnummer	Poststed		
2000	Lillestrøm		
E-postadresse	Telefonnummer	Mobilnummer	
eivind@eiendomsgruppen.no	916 57 384	916 57 384	

Er ikke annet meddelt den andre parten, har representanten fullmakt til å fatte alle beslutninger tilknyttet kontrakten.

Dersom en part skifter representant, adresse, telefonnummer eller e-postadresse, skal den andre parten varsles skriftlig omgående.

Avtaler eller meldinger etter kontrakten kan gis ved elektronisk kommunikasjon, jf. bustadoppføringslova [§ 6a](#)

☒ Kjøper aksepterer at avtaler og meldinger med videre etter kontrakten kan gis ved elektronisk kommunikasjon til e-postadressen ingekarlsen93@gmail.com eller en annen avtalt kommunikasjonsform.

☐ Kjøper aksepterer ikke bruk av elektronisk kommunikasjon.

Alternativet som er valgt er merket med en hake.

2. Megler/oppgjørsmegler

Meglerforetak		Organisasjonsnummer
Bankenes Boligmegler AS - Aktiv Eiendomsmegling Sørumsand		981129792
Adresse		
Sørumsandveien 66		
Postnummer	Poststed	
1920	Sørumsand	
E-postadresse	Telefonnummer	
oyvind.saegrov@aktiv.no	414 15 504	
Ansvarlig megler		
Øyvind Sægrov		

Oppgjørsmeglers vederlag betales av selger.
Oppgjørsmegler er bundet av lov om eiendomsmegling, men har ikke ansvar for partenes riktige oppfyllelse av denne kjøpekontrakten.
Oppgjørsmegler er underlagt hvitvaskingsloven som blant annet innbefatter kundekontroll (herunder ID-dokumentasjon og PEP status) og har plikt til å melde fra til Økokrim om eventuelle mistenkelige transaksjoner. Alle innbetalinger skal skje fra godkjent norsk kredittyster til oppgjørsmeglers klientkonto.
Med mindre annet er avtalt sendes eventuelt signerte pantedokument(er) direkte til oppgjørsmegler fra kjøpers bank eller annen kredittyster.

3. Eierseksjonen/sameiet/heftelser/felleskostnader

3.1 Eierseksjonen (heretter kalt boligseksjonen)

- a) Kontrakten gjelder kjøp av boligseksjon i sameiet Horisont beskrevet som Leilighet nr: P8 H0201 med leilighetsnummer i etasje som vist i vedlegg C.
- b) Tilleggsdel til boligseksjonen:
- Andel av arealer som ved seksjonering blir gjort til tilleggsarealer til eierseksjonen (for eksempel sportsbod):

 - Boligens balkong/terrasse dersom dette er nødvendig
 - Sportsboder. Selger forestår fordelingen av sportsbodene
 - Parkeringsplasser, dersom dette kjøpes og avhengig av organiseringen av parkeringsanlegget, slik at dette ikke nødvendigvis vil være tilleggsareal
- c) Bruksretter eller andre rettigheter som følger boligseksjonen:
- d) Andel av fellesareal på annet enn sameiets tomt:
- e) Annet:

3.2 Sameiets tomt

Eiet tomt med gårdsnummer/bruksnummer 439 / 109 i Lillestrøm kommune.
Nærmere beskrivelse av tomt:
Tomten er regulert i henhold til plan nummer Løkenåsen Felt C (GNR/BNR 39/109, del av 40/2 og 39/107 M.FL.) av _ i kommune.

3.3 Heftelser og lignende på boligseksjonen

Kjøper har mottatt grunnboksutskrift for sameiets tomt datert 2023-06-12 og har gjort seg kjent med denne, jf. vedlegg D.

Boligseksjonen overdras fri for pengeheftelser, med unntak av at de andre seksjonseierne har panterett i boligseksjonen inntil 2G for krav mot seksjonseieren som følger av sameieforholdet, i samsvar med eierseksjonsloven § 31.

Kjøper overtar boligseksjonen med de heftelser ut over pengeheftelser som framgår av nedenstående.

- a) Eksisterende heftelser ut over pengeheftelser som skal videreføres framgår av utdrag i vedlegg D.
- b) Nye, kjente heftelser ut over pengeheftelser som kan eller vil bli tinglyst på boligseksjonen:

- det gjøres oppmerksom på at det kan bli tinglyst ytterligere servitutter/erklæringer på eiendommen.

- c) Det kan bli tinglyst nødvendige erklæringer om bruksretter, adkomst med videre i forbindelse med fradeling av arealer, etablering av sambruksarealer (arealer i sambruk mellom flere eiendommer) og seksjonering.

Det kan tinglyses bestemmelser om felles rettigheter og plikter med hensyn til bruk og vedlikehold av fellesarealer, felles grøntarealer, veier, ledninger med videre samt øvrige fellestiltak for de boligseksjoner som inngår i prosjektet, og eventuelt for øvrige eiendommer i området.

Stat, kommune, strømselskap, teleselskap, antenneselskap, sameie, borettslag, vel, huseierforening osv. har rett til å etablere innretninger som ledninger, stolper, fordelingsskap, kummer og rør av enhver art samt rett til adkomst til disse innretningene.

Selger har ikke rett til å tinglyse erklæringer som reduserer leveransens verdi, eller som er til ikke uvesentlig ulempe for kjøper, med mindre erklæringene er påkrevd som følge av lov, forskrift eller andre tilsvarende krav.

3.4 Etablering av sameiet

Kjøper blir sameier i henhold til lov om eierseksjoner og har rettigheter og plikter i henhold til loven og de til enhver tid gjeldende vedtekter.

For sameiet er det utarbeidet forslag til vedtekter, se vedlegg F. Selger har rett til å tilpasse vedtektene fram til ekstraordinært årsmøte, forutsatt at det ikke påvirker kjøper negativt. Selger innkaller til ekstraordinært årsmøte fortrinnsvis før overtagelse av boligseksjonen for å velge styre til sameiet. Selger vil kunne være eier og kan i så tilfelle stemme på vegne av eventuelle usolgte boliger, se likevel eierseksjonsloven § 40. Hvis ekstraordinært årsmøte holdes før overtagelse av boligseksjonene, er det formelt kun selger som har stemmerett som eier av alle seksjonene. Det vil likevel først bli avholdt en avstemming hvor kjøpere av solgte boligseksjoner avgir en stemme per seksjon og hvor selger avgir stemme for eventuelt usolgte seksjoner. Selger forplikter seg til å deretter avgi sine formelle stemmer i samsvar med det flertallet i avstemmingen viser.

4. Forbehold om gjennomføring av kontrakten

4.1 Selgers forbehold om gjennomføring av kontrakten

Selger tar følgende forbehold for gjennomføring av kontrakten:

Igangsettingstillatelse

Det tas forbehold om at igangsettingstillatelse er gitt innen 2024-12-15 .

Byggelån

Det tas forbehold om åpning av byggelån innen 2024-12-15 .

Salg av en bestemt andel boliger

Det tas forbehold om at det innen 2024-12-15 er solgt boliger som utgjør minst 75 % av totalverdien i prosjektet, jf. prisliste per 2024-12-15 der prosjektets totalverdi er kr 112 560 000.00.

I tillegg har selger tatt følgende forbehold:

Andre forbehold

Det tas forbehold om at
Ingen forbehold kan tas for lengre tid enn 18 måneder fra kontraktsinngåelsen.

Selgeren skal uten ugrunnet opphold varsle forbrukeren skriftlig når grunnlaget for forbeholdene er falt bort, samt dato for bortfallet.

Selgeren er bundet av kontrakten dersom det ikke er sendt skriftlig melding til forbrukeren om at forbeholdet gjøres gjeldende innen 21 kalenderdager etter utløpet av den aktuelle fristen.
innen _____.

Ingen forbehold kan tas for lengre tid enn 18 måneder fra kontraktsinngåelsen.

Selger skal uten ugrunnet opphold varsle kjøper skriftlig dersom grunnlaget for forbeholdene er falt bort, samt dato for bortfallet. Selger kan ikke gjøre forbehold om gjennomføring av kontrakten gjeldende etter oppstart av byggearbeidene. Oppstart av byggearbeidene skal forstås på samme måte som bustadoppføringslova § 12 andre ledd, fjerde setning.

Selger er bundet av kontrakten dersom det ikke er sendt skriftlig melding til kjøper om at forbeholdet gjøres gjeldende innen 21 kalenderdager etter utløpet av den aktuelle fristen.

4.2 Kjøpers forbehold om gjennomføring av kontrakten

Kjøper tar ikke forbehold.

4.3 Renter av forskudd/delinnbetaling ved bortfall av kontrakt

Dersom kontrakten bortfaller på grunn av forbeholdene, skal kjøper umiddelbart få tilbakebetalt innbetalt forskudd med tillegg av:
Renter opptjent på oppgjørsmeglers klientkonto, med mindre rentene til sammen utgjør mindre enn et halvt rettsgebyr.

5. Kjøpesum/betaling og garanti for forskuddsbetaling

5.1 Kjøpesum

Kjøpesummen utgjør kr 4 090 000.00.

Kjøpesummen inkluderer eventuell merverdiavgift.

I tillegg til kjøpesummen kommer omkostninger, se 5.2.

5.2 Omkostninger

Kjøper skal betale følgende i tillegg til kjøpesummen:

Dokumentavgift som beregnes av den del av kjøpesummen som utgjør andel av salgsverdien for tomten. Dette er normalt når prosjektet gjelder nyoppførte bygg. Av den totale kjøpesummen utgjør andel av salgsverdien for tomten kr 533 333.00.

Dokumentavgift	kr 13 334.00
Gebyr ved tinglysning av skjøte	kr 500.00
Gebyr ved tinglysning av pantedokument per dokument	kr 500.00
Gebyr for utskrift av pantattest	kr 240.00
Annet:	

Øvrige omkostninger iht salgsoppgave	kr	24 927.00
P-plass årlig kostnad (første år betales sammen med kjøpesum)	kr	20 000.00
Totale omkostninger forutsatt en panteheftelse	kr	59 500.32

Det tas forbehold om endringer av størrelsen på gebyrer og avgifter som er fastsatt av offentlige myndigheter. Kjøper tar risikoen for slike eventuelle endringer.

Omkostninger betales samtidig med sluttoppgjøret.

5.3 Felleskostnader

Felleskostnadene for boligen avgjøres av sameiet, jf. eierseksjonsloven [§§ 27 og 29](#). Boligens månedlige felleskostnader er stipulert til kr 2 000.00 for første driftsår.

Felleskostnadene påløper fra overtakelsen av boligen.

Kjøper er kjent med at felleskostnadene vil bli påvirket av sameiets drifts- og vedlikeholdsbehov, sameiets egne vedtak med videre. Det tas forbehold om at selger kan justere felleskostnadene som følge av endringer i budsjettpostene angående felleskostnader, jf. vedlegg G.

Felleskostnadene er nærmere angitt i vedlegg G.

5.4 Oppgjør/betalingsplan

Alle innbetalinger etter denne kontrakten innbetales til oppgjørsmeglers klientkonto [Se oppgjørsinnstruks](#). Kjøpesummen regnes ikke som betalt av kjøper før kjøpesummen og omkostninger er kommet inn på klientkontoen, og skriftlig melding fra kjøpers bank foreligger. Hvis betaling i forbindelse med overtakelse er lånefinansiert, må dessuten kjøpers eventuelle pantedokument være mottatt av oppgjørsmegler i korrekt, utfylt, undertegnet og bevitnet stand. Opptjente renter på kjøpers innbetalinger tilfaller kjøper fram til andelen er overført, med mindre selger får disposisjonsretten over beløpet som følge av at det stilles garanti i medhold av bustadoppføringslova [§ 47](#). Opptjente renter vil kun bli utbetalt dersom den enkelte parts rentebeløp overstiger et halvt rettsgebyr.

Beløpene kan utbetales til selger så snart det er stilt garanti, jf. bustadoppføringslova [§ 47](#), for hele det forskuddsinnbetalte beløpet, se 5.13
Betalingsplan:

Forskudd	kr	0.00
Ved overtakelse, (min 10% av kjøpesum):	kr	4 090 000.00
Total kjøpesum:	kr	4 090 000.00

Det skal framgå at minst 10 % av kjøpesummen ikke skal betales til selger før overtakelsen, men i forbindelse med overtakelse, jf. bustadoppføringslova [§ 47](#) første ledd bokstav c. Kjøper er ikke forpliktet til å betale noen deler av kjøpesummen før selger har stilt garanti for oppfyllelse av kontrakten, se 7.1.

Delinnbetaling/forskuddsinnbetaling må være frie midler. Det vil si at boligen ikke kan benyttes som panteobjekt i byggetiden.

5.5 Indeksregulering

Kjøpesummen skal ikke indeksreguleres

5.6 Sluttoppgjør

Restvederlaget skal innbetales til oppgjørsmeglers klientkonto senest 5 virkedager før overtakelse. Beløpet skal stå uavkortet på oppgjørsmeglers klientkonto fram til boligen er tinglyst på kjøper og kjøper har overtatt. Dersom selger skal ha utbetalt kjøpesummen før kjøper er registrert som eier i grunnboken, skal selger stille garanti, jf. bustadoppføringslova [§ 47](#), fram til det er dokumentert at kjøper er registrert som eier i grunnboken.

5.7 Betaling

Kjøper skal betale i henhold til avtalt betalingsplan, se 5.4. Dersom betalingsdato ikke er avtalt, skal betaling skje innen 14 kalenderdager etter at kjøper har mottatt avdrags- eller endringsfaktura. Kjøper har likevel rett til forlengelse av betalingsfristen dersom vilkårene i bustadoppføringslova [§ 51](#) er oppfylt. Ved forsinket betaling skal kjøper betale forsinkelsesrente i henhold til forsinkelsesrenteloven (rentel.) av beløpet selger ikke får disposisjonsretten over. Ved forsinket betaling av deloppgjør, sluttoppgjør eller endrings- eller tilleggsarbeider kan selger, jf. bustadoppføringslova [§ 55](#), ha rett til å

- a) kreve at kjøper betaler renter og erstatning for rentetap,
- b) stanse arbeidet og kreve tilleggsvederlag,
- c) heve avtalen, jf. bustadoppføringslova [§ 57](#), og kreve erstatning,
- d) nekte overtakelse, jf. bustadoppføringslova [§ 55](#) andre ledd.

5.8 Deponering av omtvistet beløp

For deponering av omtvistet beløp gjelder bustadoppføringslova [§ 49](#).

5.9 Vesentlig betalingsmislighold

Ved vesentlig betalingsmislighold av kjøper har selger rett til å heve denne kjøpekontrakten. Manglende oppgjør utover 30 dager etter forfall anses normalt som vesentlig mislighold dersom selger har gitt forutgående varsel om heving med minst 14 dagers frist. Det må likevel tas hensyn til størrelsen på den utestående betalingen og årsaken til forsinkelsen, jf. bufl. [§ 57](#).

5.10 Finansiering

Kjøper skal selv sørge for finansieringen

5.11 Justering for endringer og tilleggsarbeid

Partene kan kreve justering av kjøpesummen ved endringer og tilleggsarbeid etter bustadoppføringslova § 42, se 9.1. Selger kan kreve tilleggsvederlag for nødvendige kostnader som kommer av forhold på kjøpers side, jf. bustadoppføringslova [§ 43](#). Nye offentligrettslige krav som gjelder for selgers ytelse, anses som kjøpers forhold bare dersom selger ved kontraktsinngåelsen ikke burde regnet med de nye kravene. Selger skal uten ugrunnet opphold varsle kjøper om dette.

5.12 Gebyrer og avgifter

Med mindre annet er avtalt særskilt, skal alle gebyrer og avgifter i forbindelse med utbyggingen, samt tilknytningsavgifter for elektrisitet, vann, kloakk og lignende, være inkludert i kjøpesummen. Salgsomkostninger, samt bestillingsgebyr, ordregebyr, ekspedisjonsgebyr og gebyr for skrijving av faktura, kan ikke kreves i tillegg til kjøpesummen.

5.13 Selgers garanti for forskuddsbetaling

Ved innbetaling til oppgjørsmeglers klientkonto kreves det ikke at det stilles garanti for forskuddet, jf. bustadoppføringslova [§ 47](#). Forskuddet er å anse som kjøpers og kan ikke utbetales fra oppgjørsmeglers klientkonto til selger uten at det stilles selvskyldnergaranti.

6. Tinglysning

Skjøte utstedes på vegne av selger. Dokumentet oppbevares hos oppgjørsmegler inntil tinglysning finner sted.

Partene gir fullmakt til at oppgjørsmegler kan påføre eiendomsbetegnelse i skjøtet så snart dette foreligger.

All tinglysning av dokumenter foretas av oppgjørsmegler.

Det må påregnes at ekspedisjon og tinglysning tar noe tid etter at overtagelse er gjennomført. Det tas forbehold om utsatt overskjøting som følge av unormalt lang saksbehandlingstid i kommunen/kartverket knyttet til deling/seksjonering av eiendommen, og som ikke skyldes forhold hos selger. Utsatt overskjøting som følge av slike forhold regnes normalt ikke som forsinkelse, jf. bustadoppføringslova [§ 17](#).

7. Garanti for oppfyllelse av kontrakten

7.1 Selger

Selger stiller garanti for oppfyllelsen av sine forpliktelser etter kontrakten straks etter avtaleinngåelsen, jf. bustadoppføringslova [§ 12](#). Kjøper har rett til å holde tilbake hele kjøpesummen fram til det er dokumentert at det foreligger slik garanti.

Forbehold om annen finansiering eller andre forbehold i 4.1 er uten betydning for tidspunktet for selgers garantistillelse. Garantien skal utgjøre kr 122 700.00 , som tilsvarer 3 % av kjøpesummen. Fra overtakelsestidspunktet skal garantien økes til kr 204 500.00 , som tilsvarer minst 5 % av kjøpesummen, og som skal gjelde i 5 år etter overtakelsen.

Selger har utstedt et pantedokument (sikringsobligasjon) til oppgjørsmegler som lyder på et beløp minst tilsvarende den totale kjøpesummen (vederlaget for tomten, vederlaget for boligen og omkostninger). Pantedokumentet inneholder også en urådighetserklæring. Pantedokumentet er tinglyst, eller skal tinglyses, av oppgjørsmegler. Pantedokumentet tjener som garanti for partenes rettigheter og plikter etter avtalen. Oppgjørsmegleren skal vederlagsfritt besørge pantedokumentet slettet når oppgjør mellom partene er avsluttet og skjøtet er godtatt til tinglysning.

Dersom reklamerte forhold er utbedret ved utløpet av femårsperioden, som garantien gjelder, kan selger kreve at kjøper skriftlig bekrefter dette dersom det er nødvendig for å avvikle garantistillelsen. En slik bekreftelse endrer ikke kjøpers øvrige rettigheter etter kontrakten.

7.2 Kjøper

Kjøper skal senest 14 kalenderdager etter kontraktsinngåelsen stille sikkerhet i form av Kreditsjekk/ finansieringsbevis for oppfyllelsen av sine forpliktelser etter kontrakten med kr 4 149 500.00. Det skal tas hensyn til avtalt forskuddsbetaling ved fastsettelse av sikkerheten som kjøper stiller.

Kjøpers sikkerhetsstillelse bortfaller ved kontraktsmessig oppfyllelse.

8. Selgers tidsfrister

8.1 Selgers frist til å ha boligen klar til overtagelse

Selgers frist til å ha boligen klar til overtagelse fastsettes til 660 kalenderdager etter at

- forbeholdene er bortfalt, se 4.1 og 4.2,

- kjøper har stilt sikkerhet, se 7.2.

Partene kan etter kontraktsinngåelsen fritt avtale en tidligere frist til å ha boligen klar til overtagelse. Kjøper har i et slikt tilfelle rett til å kreve dagmulkt fra den nye fristen. Frist til å ha boligen klar for overtagelse forlenges dessuten med 21 kalenderdager dersom arbeidene berøres av felleseferien. Berøres arbeidene av juleferien, forlenges den med 7 kalenderdager. Det samme gjelder dersom den berøres av påskeferien. Forlengelsen gjelder selv om det eventuelt utføres arbeid i slike ferieperioder.

8.2 Varsling ved forsinkelse

Selger skal innen rimelig tid varsle kjøper dersom det oppstår forhold som vil medføre at selger blir forsinket med sin utførelse.

8.3 Tilleggsfrist

Selger har rett til tilleggsfrist dersom vilkårene som er nevnt i bustadoppføringslova [§ 11](#) er oppfylt.

8.4 Forsinkelse

Dersom selger er forsinket i henhold til bustadoppføringslova [§ 17](#), kan kjøper etter lovens kapittel III kreve dagmulkt, holde igjen kjøpesummen, kreve erstatning eller heve avtalen.

9. Endringer

9.1 Endringer/tilleggsarbeider/tilvalgsliste

Kjøper kan ikke kreve å få utført endringer eller tilleggsarbeider som vil endre kjøpesummen med 15 % eller mer. Prosjektet og dets priser er basert på at prosjektet skal gjennomføres rasjonelt og med serieproduksjon. På denne bakgrunn har selger utarbeidet en særskilt endringsliste for å bestille endringer i utførelse. Kjøper gjøres oppmerksom på at endringer ut over endringslisten er ikke-standardiserte og forbundet med særskilte kostnader, blant annet til prosjektering, administrasjon med videre.

Kjøper kan ikke kreve endringer eller tilleggsarbeid dersom dette vil føre til ulemper for selger som ikke står i forhold til kjøpers interesse i å kreve endringer eller tilleggsarbeider, jf. bustadoppføringslova [§ 9](#) andre ledd.

Selger skal skriftlig klargjøre for kjøper de kostnadsmessige og tidsmessige konsekvensene av de endringene eller tilleggsarbeidene kjøper krever. Partene avtaler endringer skriftlig.

Betaling for endringer og tilleggsarbeider skal gjøres sammen med sluttoppgjøret. Mot garanti fra selger etter bustadoppføringslova. [§ 47](#) kan selger kreve at kjøper betaler forskudd for vederlag for endringer eller tilleggsarbeider. Alternativt kan selger kreve at kjøper stiller sikkerhet for selgers krav på tilleggsvederlag.

9.2 Selgers rett til mindre endringer

Selger har rett til å foreta mindre endringer i konstruksjon og materialvalg som ikke reduserer leveransens kvalitet eller verdi, uten at dette gir rett til endring av kjøpesummen.

Selger kan også gjøre endringer som følge av endringer i offentligrettslige krav.

Selger skal så langt det er praktisk mulig informere kjøper om slike endringer.

10. Forsikring

I byggeperioden er sameiets eiendom forsikret av selger.

Selger skal sørge for at sameiets eiendom er forsikret til 2 uker etter at alle boligene er overtatt. Sameiet skal deretter tegne egen forsikring dersom ikke annet tidspunkt for å overta forsikringen er avtalt mellom selger og sameiet. Kjøper må selv tegne innbo- og løsrøreforsikring fra overtakelsen.

11. Forhåndsbefaring

Selger innkaller til forhåndsbefaring, som gjennomføres ca. 2 uker før overtakelse. Formålet med forhåndsbefaringen er å avdekke eventuelle feil på et tidlig tidspunkt. Forhåndsbefaringen innskrenker ikke kjøpers rettigheter ved overtakelse.

12. Overtakelse og sluttoppgjør

12.1 Overtakelse

12.1.1 Overtakelsesforretning

Kjøper skal overta boligen ved overtakelsesforretning.

Selger skal innkalle til overtakelsesforretning etter bustadoppføringslova [§ 15](#).

Det er en forutsetning for å avholde overtakelsesforretning at det foreligger midlertidig brukstillatelse eller ferdigattest. Hvis det foreligger midlertidig brukstillatelse ved overtagelse, skal selger framskaffe ferdigattest så snart grunnlaget for dette er oppfylt.

12.1.2 Protokoll ved overtakelsesforretning

Ved overtakelsesforretningen skal selger føre protokoll, som skal angi:

- a) hvem som er til stede;
- b) eventuelle mangler som påvises;
- c) frist for utbedring av påviste mangler;
- d) hvorvidt boligen overtas eller nektes overtatt;
- e) deponert beløp som betaling for omtvistet del av kjøpesummen, jf. bustadoppføringslova [§ 49](#);
- f) tilbakeholdt beløp.

Begge parter skal ha ett underskrevet eksemplar av protokollen.

12.1.3 Virkninger av overtakelse

Ved overtakelsen inntre følgende virkninger:

- a) Risikoen for boligen går over fra selger til kjøper.
- b) Reklamasjonsfristen etter bustadoppføringslova [§ 30](#) første ledd andre punktum og andre ledd starter å løpe.
- c) Eventuell dagmulkt stanser.
- d) Selger får krav på sluttoppgjør.
- e) Kjøper overtar ansvaret for å forsikre boligen.

12.1.4 Vilkår for oppgjør med selger

Dersom det ikke stilles nødvendig garanti, jf. bustadoppføringslova [§ 47](#), kan oppgjøret med selger først gjennomføres etter at følgende vilkår er oppfylt:

- a) Overtakelse er gjennomført. Dersom det foreligger mangler, kan kjøper holde tilbake eller deponere omtvistet beløp jf. bustadoppføringslova [§ 49](#).
- b) Kjøper er registrert som hjemmelshaver i grunnboken.

Øvrige vilkår for utbetaling til selger er at sikringsdokument til oppgjørsmegler er tinglyst, at kjøpers eventuelle pantedokument er tinglyst, at garanti etter bustadoppføringslova [§ 12](#) er stilt, at pantefrafall fra samtlige kreditorer foreligger, og at oppgjørsmegler har mottatt oppgjørsinstruks fra selger.

12.1.5 Ferdigstilling og ferdigbefaring av fellesarealer/fullmakt til styret

Ferdigbefaring av fellesarealer gjennomføres med styret. Kjøper gir med sin underskrift på denne kontrakten styret (valgt blant kjøpere), eventuelt representantene som er valgt av de framtidige eierne, fullmakt til å gjennomføre ferdigbefaring av fellesarealer. Dersom styret ikke er valgt på overtakelsestidspunktet av boligen, eller kun består av medlemmer utpekt av selger, skal selger før overtakelsen av boligen innkalle de framtidige eierne til å velge minst 2 personer som skal foreta ferdigbefaringen.

Dersom overtakelse av boligen gjennomføres før eiendommen er seksjonert, innkalles kjøpere for å velge et styre eller representanter som kan gjennomføre ferdigbefaring av fellesarealer.

Kjøper er kjent med at arbeid på utearealer eller fellesarealer vil kunne bli ferdigstilt etter at kjøper har overtatt boligen, avhengig av årstid.

Manglende ferdigstilling av utearealer eller fellesarealer gir som hovedregel ikke kjøper rett til å nekte overtakelse av boligen. Dersom utenomhusarbeider ikke er fullført ved overtakelse av boligen, skal forholdet behandles på samme måte som en mangel. Kjøper kan holde tilbake kr 10 000.00 av kjøpesummen på oppgjørsmeglers konto inntil disse arbeidene er ferdigstilt. Beløpet må minst representere verdien av seksjonens andel av gjenstående arbeid.

12.2 Dokumentasjon

Senest ved overtakelsesforretningen skal selger overlevere tegninger godkjent av kommunen i forbindelse med endelig byggesøknad. Selger skal også levere bruksanvisning til kjøper.

12.3 Utførelse

Kjøper gjøres oppmerksom på at det i overganger, slik som mellom vegg/vegg og vegg/tak, kan forekomme sprekkdannelser, for eksempel som følge av krymping av betong, treverk eller plater, uten at slike forhold nødvendigvis er å anse som en mangel.

12.4 Naturlige forhold ved utførelse i byggeperioden

Kjøper er innforstått med og aksepterer de ulemper som naturlig følger med under gjennomføring av byggeprosjektet, også etter at innflytning har funnet sted.

13. Mangler og reklamasjon

Dersom det foreligger en mangel i henhold til bustadoppføringsloven, kan kjøper etter lovens kapittel IV holde igjen del av kjøpesum, kreve mangelen rettet, kreve prisavslag, kreve erstatning eller heve avtalen.

En mangel som burde vært oppdaget ved overtagelse, må gjøres gjeldende av kjøper så snart råd er.

Kjøper mister retten til å gjøre andre mangler gjeldende dersom kjøper ikke varsler selger om at mangelen blir gjort gjeldende innen rimelig tid etter at kjøper oppdaget, eller burde ha oppdaget, mangelen. En mangel kan ikke gjøres gjeldende senere enn 5 år etter overtakelsen, med mindre selgeren har påtatt seg å svare for mangler i lengre tid. Selger kan likevel ikke gjøre gjeldende at det er reklamert for sent dersom mangelen skyldes at selger, eller noen selger er ansvarlig for, har handlet grovt uaktsomt eller i strid med god tro. Retten til å gjøre en mangel gjeldende kan gå tapt etter reglene om foreldelse i foreldelsesloven.

14. Avbestilling

Dersom kjøper avbestiller før forbeholdene i 4.1 er bortfalt, betaler kjøper avbestillingsgebyr, jf. bustadoppføringslova [§ 54](#). Avbestillingsgebyret fastsettes til 5 % av kjøpesummen inkludert merverdiavgift, se 5.1, som utgjør kr 204 500.00

Dersom kjøper avbestiller etter at igangsettingstillatelse er gitt, fastsettes selgers krav på vederlag og erstatning i samsvar med bustadoppføringslova [§§ 52 og 53](#).

15. Tvister

Selger er tilsluttet slik tvistenemnd som er omhandlet i bustadoppføringslova [§ 64](#) andre ledd. Se www.boligtvistnemnda.no. Partene er enige om å behandle tvistesaker i tvistenemnd. Dette hindrer ikke partene i å bringe saken inn for det ordinære rettsapparatet.

Med de begrensninger som følger av bustadoppføringslova [§ 64](#) andre ledd, kan partene velge å bringe en tvist direkte inn for det ordinære rettsapparatet.

16. Ettårsbefaring

Selger skal uoppfordret innkalle til befaring av boligen om lag ett år etter overtakelsen. Selger skal føre protokoll på samme måte som ved overtakelsesforretningen. Protokollen skal underskrives av begge parter. Det vises ellers til bustadoppføringslova [§ 16](#).

Begge parter skal ha ett underskrevet eksemplar av protokollen.

17. Informasjonsplikt om lønns- og arbeidsvilkår

Det informeres om at selgers arbeidstakere minst skal ha de lønns- og arbeidsvilkår som følger av allmenngjøringsforskrifter.

18. Videresalg av denne kontrakten

Selger aksepterer videresalg av denne kontrakten på følgende vilkår:

Ved selgers godkjenning av kontraktsalg skal selgers standard transportavtale/formular benyttes og kjøper skal betale et administrasjonsgebyr på kr. 30.000,- inkl. MVA til selger.

Det forutsettes at kjøpet tinglyses i kjøpers navn i henhold til bud og kjøpekontrakten. Dersom kjøper før overtakelse ønsker å endre hjemmelsforhold internt i egen familie (dvs. annen tinglysing av hjemmel enn hva som fremkommer av akseptert bud og kjøpekontrakt), vil det påløpe et administrasjonsgebyr til selger på kr 10 000 for endring av kjøpe. Eventuell endring krever selgers samtykke.

Ny kjøper vil være bundet av eventuelle bestillinger av tilvalg og endringer foretatt av opprinnelig kjøper.

Selger forbeholder seg retten til å stille vilkår for aksept av transport, herunder krav om solidaransvar eller krav om garantistillelse. Påkrevde endringer av garantier ved et evt. videresalg/transport bekostes ikke av utbygger/selger.

19. Tolkingsregler

Dersom kontraktsdokumentene inneholder motstridende bestemmelser, gjelder yngre bestemmelser foran eldre, spesielle bestemmelser foran generelle og bestemmelser utarbeidet særskilt for denne kontrakten foran standardiserte bestemmelser.

Ytelse som framgår av de vedlagte tegningene, omfattes av kontrakten, selv om den ikke er tatt med i leveransebeskrivelsen. Dette gjelder likevel ikke dersom det uttrykkelig er angitt i leveransebeskrivelsen at ytelsen ikke inngår. Dersom en ytelse er ulikt angitt på tegning, i leveransebeskrivelse eller i salgsoppgave (prospekt), gjelder leveransebeskrivelsen.

20. Særlige bestemmelser

1. Boligen skal være i samsvar med gjeldende lover, forskrifter og offentlige vedtak.
2. Selger forbeholder seg retten til å foreta endringer i materialvalg og konstruksjonsløsninger, samt foreta tilpasninger som er nødvendige etter hvert som tiltaket detaljprosjekteres, uten forhåndsvarsel til kjøperne. Endringene skal ikke redusere byggets kvalitet eller vesentlig endre innholdet i prosjektet som sådan. Slike endringer gir ikke rett til prisjustering fra noen av partene. Om det blir nødvendig å gjennomføre vesentlige endringer ut over de forannevnte bestemmelser, plikter selger å varsle kjøper om endringene uten ugrunnet opphold.
3. Kjøper er inneforstått med at prosjektet er på et tidlig stadium og aksepterer at det kan oppstå mindre arealavvik på inntil 5 % i forhold til de arealangivelser som er oppgitt i salgsdokumentasjonen, uten at kjøper kan gjøre gjeldende noen mangelsbeføyelser av den grunn. NB! Arealangivelser på de enkelte rom er oppgitt som nettoarealer; dvs. at innvendige vegger, sjakter mm. ikke er medregnet.
4. Det presiseres at tegninger og illustrasjoner i prospektet/salgsoppgaven ikke er bindende for boligens detaljutforming som farger, materialer, innredning, vindusplassering/størrelse mv., samt byggets eksteriør og adkomster. Det samme gjelder i forhold til situasjonsplanens og utomhusplanens angivelse av detaljene i utearealet. Opplysningene gitt i salgsdokumentasjonen kan fravikes dersom selger anser det nødvendig eller ønskelig; dog slik at endringene ikke skal redusere byggets kvalitet eller vesentlig endre innholdet i prosjektet som sådan.
5. Før samtlige leiligheter er solgt, har selger ensidig rett til å endre det totale antall seksjoner samt de usolgte leilighetenes størrelse og nærmere utforming. Dersom slike endringer medfører behov for endring av vedtekter mv., er kjøperne forpliktet til å akseptere dette. Den enkelte kjøper og sameiets styre plikter å medvirke til at slike endringer skal kunne skje. Den samme plikt gjelder for det tilfelle at det blir nødvendig å justere seksjoneringen, herunder ved reseksjonering, eiendomsgrenser, rettigheter/plikter (servitutter) også etter at boligene er solgt og/eller overlevert.
6. Det tas videre forbehold om at sameiet/sameierne/seksjonene vil kunne bli sameiere av deler av eiendommen(e) innenfor eller utenfor reguleringsområdet som ikke omfattes av de enkelte boligprosjektene (fellesareal for hele området). Uavhengig av organiseringen og eiendomsrett til disse arealene, må imidlertid sameiet/sameierne/seksjonene uansett påregne å måtte besørge og bekoste forholdsmessige andeler av drift- og vedlikehold av slike fellesarealer innenfor og utenfor reguleringsområdet. Innvendige og utvendige fellesarealer regnes som overtatt når de er tatt i bruk. Det gjennomføres ferdigbefaring/overtakelsesforretning med styret eller styrets representant og kjøper gir med underskrift av denne avtale fullmakt til styret/representant for styret til å overta områdene.
7. Organisering parkeringsanlegg:
Tilstøtende leilighetene vil det bli etablert og utskilt en egen eiendom eller seksjon som utgjør et parkeringsanlegg. Anlegget blir eid og driftet av et eget parkeringsselskap (Horisont P-hus), hvor alle boligene vil få mulighet til å leie en p-plass.
Hver plass har en årlig leiekostnad på kr. 20.000,- som faktureres årlig. Leieavtalen fornyes automatisk inntil den sies opp. Ved oppsigelse blir innbetalt leie ikke refundert. Ved innflytting er kjøper av leilighet automatisk forpliktet som leietaker av en p-plass i ett år fra overtakelse.
For de som parkerer i P-huset uten leieavtale vil det bli muligheter for parkometerbetaling på timesbasis. Hjemmelshavere i nabosameiet Løkenåsen Panorama vil også kunne leie parkeringsplass i P-huset eller benytte dette på timesbasis. Utvendige gjesteparkeringsplasser vil også bli parkometerbetaling. Dette bidrar til å unngå unødig fremmedparkering på området.
Selger/utbygger tar i alle tilfeller forbehold om å organisere parkeringsanlegget og tilhørende rettigheter til dette, på den måten utbygger anser gagnar prosjektet som helhet på en best mulig måte.
8. Det legges opp til en forhåndsbefaring ca. 1 - 4 uker før endelig ferdigbefaring og overleveringstidspunkt. De ovenfor nevnte perioder er kun av veiledende karakter, og utløser ikke krav om dagmulkt ved forsinkelse. Det eksakte ferdigbefarings og overtakelsestidspunkt med klokkeslett og oppmøtested skal innkalles minimum 7 kalenderdager i forveien.
9. I tillegg til kjøpesummen betaler kjøper omkostninger med kr. 39.500,- til dekning av blant annet seksjonering av eiendommen, stiftelse/etablering av boligsameiet, kommunale plan- og søkegebyrer, andel av dokumentavgift, tinglysingsgebyr kjøpe og 1 pantobligasjon, taksmann til overtagelsesbefaring, byggvask, tilkobling strøm, tilkobling vann/avløp/ og lignende kostnader.
10. Kjøper har frem til igangsettingstillatelse (IG) foreligger, rett til å avbestille mot betaling av et fast avbestillingsgebyr på 5% av kjøpesummen/vederlaget. Ved avbestilling etter at IG foreligger, må kjøper dekke selgers fulle økonomiske tap jfr. bustadoppføringslovens regler om dette.
11. Ved selgers godkjenning av kontraktsalg skal selgers standard transportavtale/formular benyttes og kjøper skal betale et administrasjonsgebyr på kr. 30.000,- inkl. MVA til selger.

Det forutsettes at kjøpet tinglyses i kjøpers navn i henhold til bud og kjøpekontrakten. Dersom kjøper før overtakelse ønsker å endre hjemmelsforhold internt i egen familie (dvs. annen tinglysing av hjemmel enn hva som fremkommer av akseptert bud og kjøpekontrakt), vil det påløpe et administrasjonsgebyr til selger på kr 10 000 for endring av skjøte. Eventuell endring krever selgers samtykke.

Ny kjøper vil være bundet av eventuelle bestillinger av tilvalg og endringer foretatt av opprinnelig kjøper.

Selger forbeholder seg retten til å stille vilkår for aksept av transport, herunder krav om solidaransvar eller krav om garantistillelse. Påkrevde endringer av garantier ved et evt. videresalg/transport bekostes ikke av utbygger/selger.

12. Selger kan fritt overdra sine rettigheter og plikter etter avtalen til en annen utbygger.

13. Sameiet er forpliktet til å ha serviceavtaler på fellesarealer på slike forhold som port, felles ventilasjon, alarmer, varmesentral, sprinkleranlegg, heis, lys, kontroll av tak, renner og nedløp samt dører og vinduer i minst 5 år etter overtakelse. Kjøper må påregne at selger inngår forhåndsavtaler til markedsmessige vilkår med inntil 5 års bindingstid på Kabel-TV og internett, service/tilsyn heis og sprinkler, lås og adgangskontroll for dører og porter og lignende. For parkeringsanlegget må det påregnes at selger inngår forhåndsavtale med leverandør av lading for el-biler med inntil 7 års bindingstid. Sameiet må bekoste eventuelle kostnader til utkjøp eller bytte av leverandører.

14. Kjøper skal umiddelbart etter kontraktssignering fremlegge for selger dokumentasjon på at finansieringen av kjøpesummen/omkostningene/vederlaget er ordnet på en måte som selger finner tilfredsstillende. Dersom kjøper ikke fremlegger tilfredsstillende lånetilsagn, finansieringssbekræftelse og/eller dokumentasjon på egenkapital, har selger rett, men ikke plikt, til å gå fra avtalen.

15. Dersom kjøper har overtatt og/eller flyttet inn i boligen før fullt oppgjør har funnet sted og ikke presterer fullt oppgjør etter avtalen, godtar kjøperen utkastelse fra boligen uten søksmål og dom jfr. tvangsfullbyrdelsesloven § 13-2 tredje ledd bokstav (e).

16. Det vises forøvrig til utfyllende og supplerende bestemmelser og orienteringer som følger av kontraktsdokumentene angitt under (Vedlegg) i denne kjøpekontrakten; samt annen informasjon ervervet i anledning handelen. Partene har gjennomgått kontrakten med kontraktsdokumenter/vedlegg og bekrefter at den inneholder alt hva partene har avtalt. Diskusjoner, alternativer, muligheter mv. som ikke er tatt med, er således ikke å anse som avtalt mellom partene.

17. Kjøper aksepterer at selger ved eventuelle uferdige uteområder og fellesarealer stiller bankgaranti, eller tilsvarende garantistillelse fra finansinstitusjon, for restarbeidene, og at slik garantistillelse avskjærer retten for kjøper til å gjøre tilbakehold i kjøpesum for samme forhold i henhold til kontraktens pkt. 10.1.5 ovenfor. Kjøper aksepterer at eventuelle tilbakehold av kjøpesum knyttet til innvendige og utvendige fellesarealer kan fristilles til kjøper av styrelederen i det til enhver tid bestående styre i sameiet.

18. Kjøper er kjent med at frister og antydninger om forventet ferdigstillelse av boligprosjektet er basert på forventet byggetid i en normalsituasjon. Ved signering av dette kontraktsformular, aksepterer kjøper at Selger har krav på fristforlengelse/forlenget byggeperiode dersom fremdriften i boligprosjektet hindres eller på annen måte påvirkes av det pågående utbruddet av koronaviruset (Covid-19). Dette vil typisk gjelde, men er ikke begrenset til, tilfeller der virusutbruddet direkte eller indirekte medfører forsinkede materialleveranser, manglende tilgang på arbeidskraft eller konkurser hos leverandører og engasjerte kontraktsmedhjelpere i prosjektet, eller myndighets-pålagte/eller anbefalinger fører til stans/opphep/forsinkelser i prosjektet. Ovennevnte gjelder selv om utbruddet av Covid-19, og ekstraordinære myndighetstiltak for å bekjempe virusutbruddet, er kjent på tidspunktet for signering av kontrakten.

19. I medhold av bustadoppføringsloven § 6A, aksepterer kjøperen/forbrukeren ved signatur på denne kjøpekontrakten, at elektronisk kommunikasjon kan benyttes; herunder også hvor det etter loven er krav om skriftlighet.

21. Vedlegg

Følgende kontraktsdokumenter inngår i kontrakten:

Vedlegg	Nummer	Dato	Tegningsnummer	Siste revisjonsdato	Ikke relevant
Bustadoppføringslova	A				☐
Leveransebeskrivelse	B				☐

	Vedlegg	Nummer	Dato	Tegningsnummer	Siste revisjonsdato	Ikke relevant
Tegninger:	C					☐
- fasadetegning						☐
- snittegning						☐
- plantegning						☐
- kjøkkentegning						☐
- romskjema						☐
Grunnboksutskrift med angivelse av heftelser	D					☐
Parkeringsavtale	E					☐
Vedtekter	F					☐
Sameiebudsjett	G					☐
Borettslagets budsjett	H					☐
Situasjonsplan	I					☐
Reguleringskart med vedtekter	J					☐
Målebrev	K					☐
Festekontrakt	L					☐
Salgsoppgave	M					☐
Utomhusplan	N					☐
Faktureringsplan	O					☐
Annet	Ø					☐

Kjøper har fått vedleggene ovenfor og har gjort seg kjent med innholdet i disse.

22. Underskrifter

Dette kontraktsdokumentet med bilag er signert elektronisk. Kontraktsdato er dato for siste elektronisk signatur på dette kontraktsdokumentet.

Navn kjøper
Inge Karlsen

Navn selger

Eiendomsgruppen Oslo AS



Denne dokumentpakken inneholder:

- Originaldokumentene
- Signaturside (denne siden)
- Elektroniske signaturer. Disse er ikke synlige i dokumentet, men er vedlagt elektronisk.

Signatarer:

Navn	Fødselsdato	Metode	Dato
Karlsen, Inge	18.09.1975	BANKID	10.03.2025 21:32
Hestekind, Eivind		BANKID	19.02.2025 12:11



Denne filen er forseglet med en digital signatur.
Forseglingen er din garanti for filens autentisitet.

Tilleggsavtale parkering

Det er i dag inngått følgende tilleggsavtale til inngått kjøpekontrakt tilknyttet prosjektet Horisont Bolig i Lillestrøm kommune:

1. Parter

Selger: Eiendomsgruppen Oslo AS
Fr. Nansens plass 11
9008 Tromsø
Org.nr. 989 276 603

Kunde : [navn]
[adresse]
[postnr./sted]

2. Generelt

Denne Avtale kommer i tillegg til kjøpekontrakt for de som har kjøpt leilighet i prosjektet Horisont Bolig i Lillestrøm kommune. Avtalen blir også overført til de som drifter anlegget etter overlevering.

Avtalen regulerer forhold etter kjøp er inngått, og gir ingen begrensinger i så måte i opprinnelig kjøpekontrakt.

3. Leie av garasjeplass

Ved denne avtale inngås en 12 måneders bindingstid på leie av 1 stk garasjeplass i parkeringsanlegget som bygges nå i Horisont Bolig. Med signering av denne avtale sikres det samtidig at 1 garasjeplass er reservert for kunde. Etter 12 måneder går det over til månedlig bindingstid, eller oppsigelse iht. retningslinjer for parkeringsselskap.

Det kan her velges en av følgende:

- Flytende plass (Ingen fast plass, men kan parkere på en av de som er dedikert til flytende plasser.)
 - o Kostnad per måned er 1 666,- (20 000,- per. år).
- Fast plass (Her blir det tildelt en fast plass.)
 - o Kostnad per måned er 2500,- (30 000,- per. år).

Behov for ladepunkt:

- Her blir ladeboks enten montert på flytende plass eller på fast plass. Ladeboks eies av Aneo. Lading foregår via app styring og kostnader for abonnement + forbruk satt av Aneo.
 - o Pris på etablering er 4 990,-, samt måneds kostnad for drift 150,- per måned.

Følgende bestilles, sett kryss ved ønsket valg:

- | | | |
|--------------------------|-----------------|---|
| ☐ | Flytende plass, | 20 000,- per år (1 666,- per måned) |
| ☐ | Fast plass, | 30 000,- per år (2 500,- per måned) |
| ☐ | Ladepunkt, | 4 990,- etableringsgebyr, samt 150,- per måned. |

Alle priser er inkl. mva.

Belastning av første års leie vil enten bli forskuddsvis for 12 mnd. ved overtakelse av leilighet i forbindelse med oppgjør, eller ved månedlig trekk. Dette vil vi komme tilbake til nærmere overtakelse.

4. Signatur

Lillestrøm, den 09.09.2025:

Selger:

Eiendomsgruppen Oslo AS

Kristian Lindås

Kunde:

[navn]

[navn]

GARANTI 402067

Bustadoppføringslova § 12

Kjøp av bolig som ikke er fullført

Utstedelsesdato: 14.05.2025

Garantidebitor

UNION BOLIG AS (993 455 598)

Fr Nansens plass 11

9008 TROMSØ

Garantikreditor

Kjøpere av Horisont Park Trinn 2

Garantist

Newpoint Reinsurance Company Limited (L43340)

c/o IAM Insurance AS

Rådhusgata 23B, 0158 Oslo

Garantierklæring

Garantisten stiller seg herved overfor Garantikreditor som selvskyldnerkausjonist for de kontraktsforpliktelser Garantidebitor har i henhold til kontrakt.

Beskrivelse:

Samlegaranti for boliger i Horisont Park Trinn 2 - 27 leiligheter

Prosjekt: Horisont Park Trinn 2

Garantien gjelder for Garantidebitor kontraktsforpliktelser, herunder forsinkelsesrenter og inndrivelsesomkostninger, ved mislighold i utførelsestiden og reklamasjonstiden. Garantien i utførelsestiden gjelder også for Garantidebitor ansvar for forsinket fullføring.

Den enkelte kjøper kan ikke kreve en større del av garantisummen enn det som relaterer seg til vedkommendes vederlag for leiligheten.

Garantien er begrenset til kr 3 493 500 som utgjør 3,0% av vederlaget, for forhold som påberopes overfor Garantidebitor før overtagelse av kontraktsarbeidet.

Garantien endres deretter til kr 5 822 500, som utgjør 5,0% av vederlaget, for forhold som påberopes overfor Garantidebitor ved Garantikreditorens overtagelse av kontraktsarbeidet eller i løpet av de 5 første årene deretter.

Garantien i utførelsestiden kan samlet ikke gjøres gjeldende for mer enn 3,0% av vederlaget. I reklamasjonstiden kan garantien samlet ikke gjøres gjeldende for mer enn 5,0% av vederlaget.

Garantien gjelder inntil krav som Garantikreditorens har mot Garantidebitor, og som er fremsatt mot Garantidebitor innen de respektive frister, er oppfylt. Garantisten skal alltid varsles dersom kontrakten mellom Forbrukeren og Entreprenøren heves.

Garantisten har etter alminnelige kausjonsregler adgang til å gjøre gjeldende Garantidebitor innsigelser mot Garantikreditorens krav, men på Garantistens egen risiko. Blir det senere fastslått at Garantidebitorens innsigelser er uholdbare, vil Garantisten utover selve kravet også være ansvarlig overfor Garantikreditoren for forsinkelsesrente med mer etter lov 17. desember 1976 nr 100 om renter ved forsinket betaling, som følge av Garantistens forsinkelse, for perioden fra en måned etter at krav ble framsatt for Garantisten fram til avgjørelsen av tvisten mellom Garantidebitoren og Garantikreditoren.

Tvister vedrørende denne garantien behandles ved samme verneting som tvister mellom Garantidebitoren og Garantikreditoren.

Garantien kan gjøres gjeldende av Garantikreditorens rettsetterfølgere, jf. bustadoppføringslova § 12 sjette ledd.

Garantien kan ikke i andre tilfeller transporteres uten Garantistens samtykke.

Etter opphør bes dette dokument returnert til Garantisten.

Krav under garantien meldes til: Newpoint Reinsurance Company Limited, c/o IAM Insurance AS, Rådhusgata 23B, 0158 Oslo eller krav@garantier.no.

På vegne av Newpoint Reinsurance Company Limited (avtale datert 01.06.2023)
IAM Insurance AS

Rune Aksdal

Rune Aksdal
Daglig leder



PUNKTHUS
PUNKTHUS 5 - 8

FETSUND - ET HØYDEPUNKT I LILLESTRØM

Bomiljø på sitt beste
- med storslagen utsikt
over Lillestrøm!

HORISONT
FETSUND, LILLESTRØM

Kun illustrasjon



Kun illustrasjon

Boliger til folk flest

Horisont blir et moderne og funksjonelt boligsameie med leiligheter til fornuftige priser.

Prosjektet ligger i et nytt attraktivt boligområde på Løkenåsen i Fetsund i Trevaligia og får adkomst via Løykjelia.

Innenfor reguleringen er det allerede bygget 2 av totalt 8 blokker.

Løkenåsen har kvaliteter som barnevennlig beliggenhet, gode solforhold, flott utsikt, nærhet til marka og kort vei til storbyen. Mange finner seg til rette da dette området er gunstig plassert på kartet, bare bare 30 km fra Oslo.

Fetsund har i dag rundt 8600 innbyggere, og er i stadig vekst på grunn av sentral beliggenhet.

Butikker

Det er ca. 3 km til Fetsund sentrum med blant annet dagligvareforretninger, apotek, vinmonopol, interiørbutikk, treningssenter m.m. Daglige innkjøp kan gjøres på Joker Løkenåsen som ligger i gangavstand fra leilighetene.

Ønsker du et større utvalg av butikker er kjøpesentrene Lillestrøm Torg og Strømmen Storsenter en kort kjøretur unna.

Med naturen som nabo

Fra leiligheten vil du hele året ha kort vei til et fantastisk turterreng. Foretrekker du å komme deg frem til fots, på ski eller på sykkel, så byr nærområdet på en spennende natur med kilometer lange stier og mange idylliske vann.

Trygghet for barn og ungdom

Barn og ungdom kan oppleve trygghet i et godt oppvekstmiljø med sunne aktivitetstilbud og skoler som satser.



Fra Løkenåsen er det gangavstand til Riddersand barneskole og Østersund ungdomsskole. For de minste barna er det et godt utvalg av barnehager i nærområdet.

For den aktive

Fetsund er et sted i stadig utvikling og nye tilbud vokser frem i et raskt tempo. Både store og små bør kunne finne noe interessant å fylle fritiden med. Er du glad i et slag golf byr Leikvin Golfpark på 9-hulls bane, driving range og treningsområder i vakre omgivelser. Er du født med ski på beina finner du Hvaltjern Skistadion med kilometer lange løyper ca. 3 km unna. I tillegg har Fet Idrettslag et godt og variert tilbud av ulike idretter, som blant annet fotball, håndball og innebandy.

Nylig åpnet Eika Fet Arena som er en moderne og attraktiv flerbrukshall.

Kort vei til storbyen

Fra Løkenåsen er det kun 12 km til Lillestrøm og ca 30 km til Oslo sentrum. Liker du å reise ligger Oslo lufthavn ca 40 km unna.

Offentlig kommunikasjon

Fetsund har et godt kollektivtilbud via buss og tog. Nærmeste bussholdeplass ligger ca. 500 m fra leilighetene, samt at det er planlagt ny holdeplass ca. 100-200 m fra leilighetene når veien mellom Løkenåsen og Granåsen er etablert. Det er togstasjon både på Svingen ca. 2,7 km unna og i Fetsund sentrum, og herfra er du i Oslo sentrum på 20 minutter.



Topp, Romerike



Foto: mia.no






Bo med storslagen utsikt over Lillestrøm


Fellestrekket for de aller fleste boligene er at de får panorama- og vestvendt utsikt over Lillestrøm, store vindusflater og balkonger/markterrasser.

Alle leilighetene har planløsning som gir deg alt fra god utsikt - til panorama utsikt, alt etter hvilken etasje du velger.

Utsikten vil strekke seg fra Øyeren i øst til Leirsund i vest. Du vil faktisk se 4 kommuner i ett overblikk; Enebakk, Rælingen, Lørenskog og Lillestrøm.

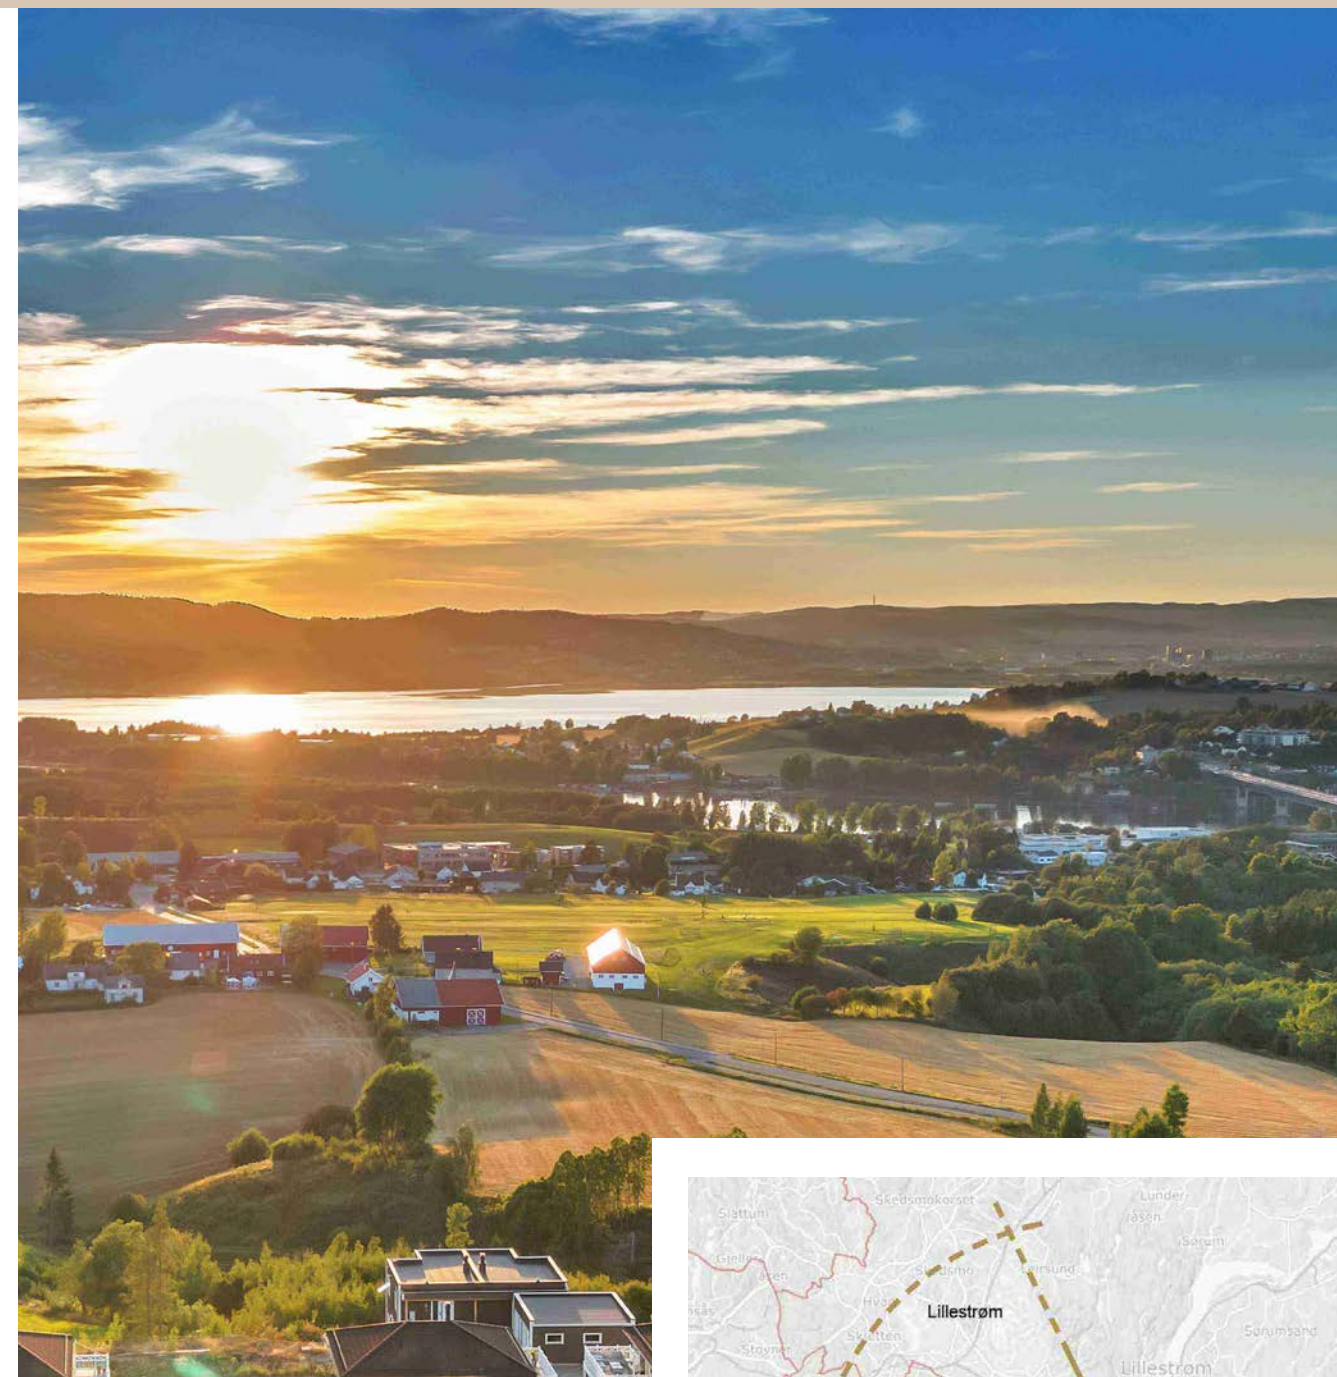

Velkommen til Fetsund
- et høydepunkt i Lillestrøm

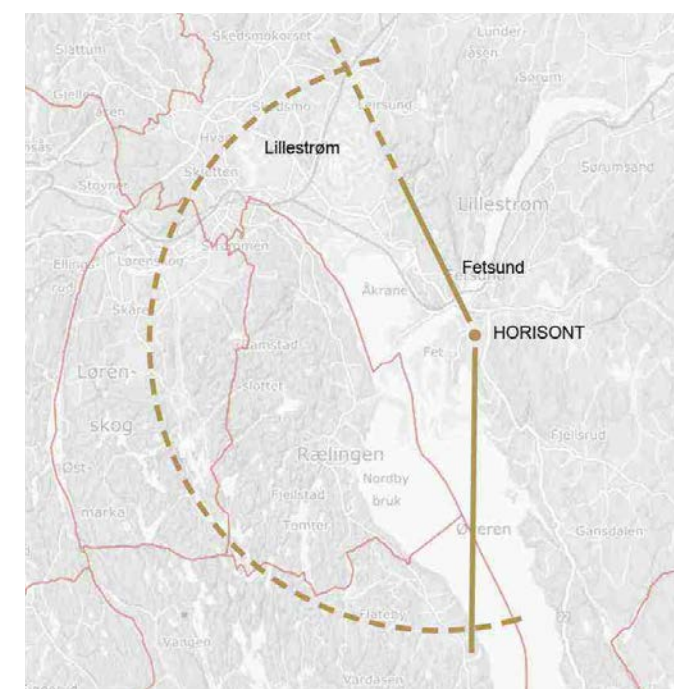



Punkthusene

Punkthusene kommer på forsiden av Blokkene.

Punkthusene er på 3 plan og inneholder 6 - 7 leiligheter i hvert bygg, fordelt over 3 etasjer.

Alle leilighetene har vestvendt balkong eller markterasse, se leilighetsark for detaljer.

Mellom Blokkene og Punkthusene kommer det et stort felles uteområde (oppå parkeringsanlegg).

Fellesområdet vil bestå av indre stier, større og mindre grønne soner med sosiale områder og lekeplasser for de minste.

Hvert Punkthus har sitt eget trapperom med inngang fra felles uteområde i 3. etg., fra garasje i 2. etg og fra intern gangvei på framsiden av Punkthusene i 1. etg.



Vi tilbyr

- Selveierleiligheter uten fellesgjeld
- Lave felleskostnader
- Ingen forskuddsbetaling
- Betal ved overtakelse

Lev et enklere liv

- Unngå snømåking/hagestell
- Lite vedlikehold
- Lave energikostnader
- Ordnete bokostnader, der det meste er inkl. i mnd. felleskostnadene





Kun illustrasjon

Felles midtpunkt

Fellesareal mellom Blokkene og Punkthusene får indre gangveier, med flere soner med sittegrupper og lekeområder for de minste.

Indre område blir lunt, trygt og familievennlig da fellesareal er delvis omgitt av boliger.

Fellesareal er etablert oppå garasjeanlegget.

Alle Punkthusene har egen adgang fra fellesarealer til sin etasje og leilighet via trapperom.

Noen leiligheter som ligger i samme plan med fellesarealene har ekstra verandadør direkte til fellesarealene, enten via soverommet eller via kjøkkenet.


Se leilighetsarkene for detaljer.



Målsetning med fellesarealene:

Å skape fellesarealer med sosiale punkter, variasjoner, trygghet og trivsel - "et sted å være" for alle beboerne.

Se også: Utomhusplan

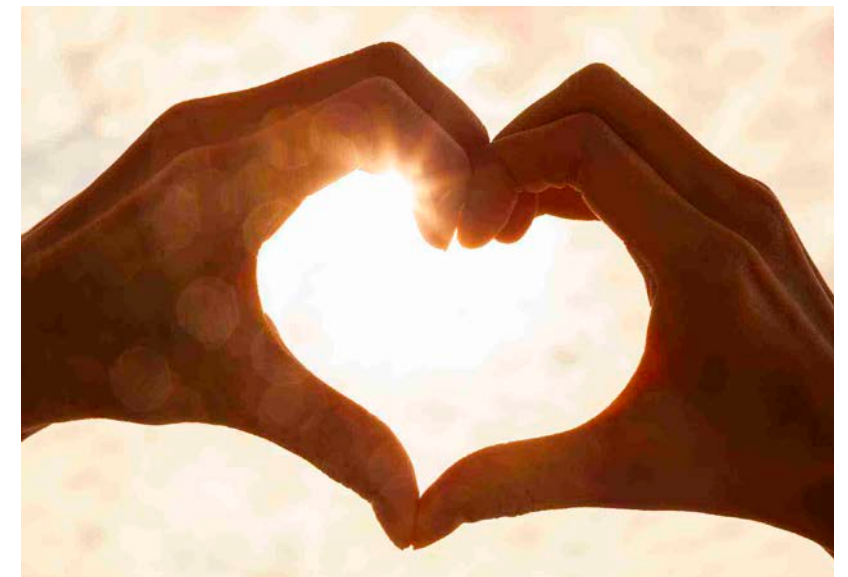



Kun illustrasjon

Slipp utsikten og lyset inn

Alle leiligheter leveres med store vindusflater mot utsiktsretningen. Balkonger har glassrekkverk for å maksimere utsikt og lysforhold.

Kombinasjon av store vindusflater og glassrekkverk vil utvide romfølelsen.


Leilighetene leveres med rene flater som vil gjenspeile lyset.



Bad og stil

Illustrasjon til høyre viser stil "Klassisk" (standard).

For andre stiler, se «Horisont Stilguide». Fås som vedlegg eller ved å kontakte selger.

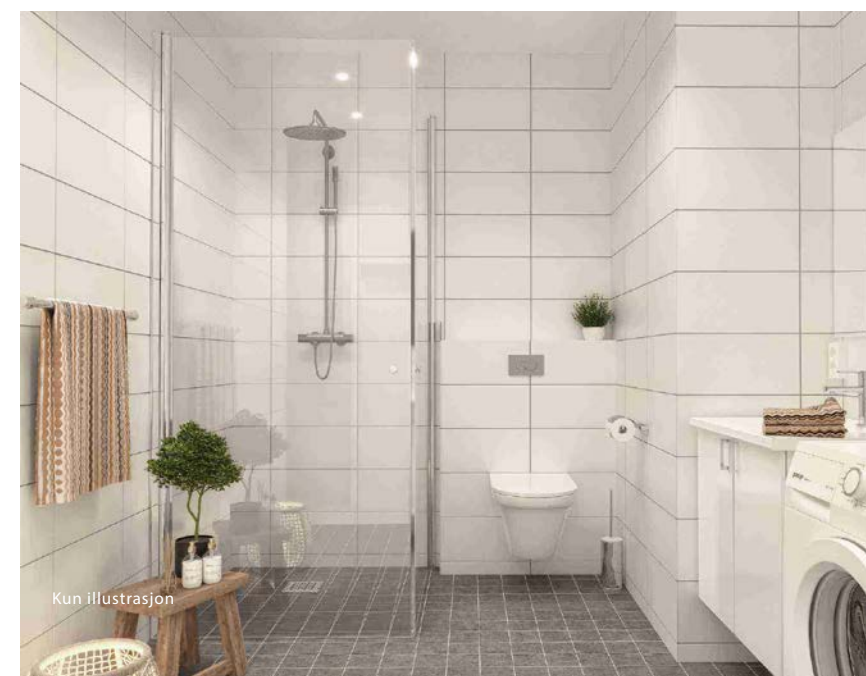

Kun illustrasjon



Kun illustrasjon

Sett din personlige stil på leiligheten

For de som velger å kjøpe leilighet tidlig i prosessen vil det blitt gitt anledning å gjøre endringer på interiør, materialer- og fargevalg.

På dette prosjektet så har vi engasjert en designer som har utviklet egen Stilguide.

Stilguiden er en inspirasjonkilde, der du kan velge mellom fire ulike stilretninger, som pakkeløsninger og som tilvalg.

Stilen Standard - Klassisk er utgangspunkt og er brukt som grunnlag i prislisen.

«Horisont Stilguide» fås som vedlegg, kontakt selger.



Vi tilbyr 4 stilretninger som pakkeløsninger:

- Horisont - Klassisk (standard)
- Horisont - Eng
- Horisont - Åker
- Horisont - Skog



Kun illustrasjon



Kun illustrasjon

Punkthus 5 er litt annerledes

Punkthus 5 har 6 leiligheter i bygget i motsetning til de andre punkthusene som har 7 leiligheter i hvert bygg.

Punkthus 5 har flere varianter av 3-roms leiligheter fra ca 50 - 63 kvm, mens Punkthus 6, 7 og 8 har både 2, 3, 3/4 og 4-roms leiligheter.

Utførelse og kvaliteten er den samme, men planløsningene er litt annerledes.

I Punkthus 5 kan du velge mellom flere arealeffektive planløsninger.

- 3-roms med markterasse
- 3-roms toppleilighet med flere vindusflater
- 3-roms leilighet med 1 eller 2 balkonger

Se leilighetsarkene merket "P5-H0..." for detaljer.



Bildet over viser stilen "Åker" fra Stilguide.

For andre stiler, se «Horisont Stilguide». Fås som vedlegg eller ved å kontakte selger.




Kun illustrasjon

P5-H0101

3-roms hjørneleilighet

Arealeffektiv hjørneleilighet med romslige soverom med markterrasse.
Tilhørende sportsbod i kjelleranlegg er ikke medregnet i BRA-i.
Biloppstillingsplass i parkeringsanlegg: Kan leies

BRA-i: 49,9 kvm
Markterrasse (TBA): 5,6 kvm
Sportsbod (BRA-e): 2,5 kvm

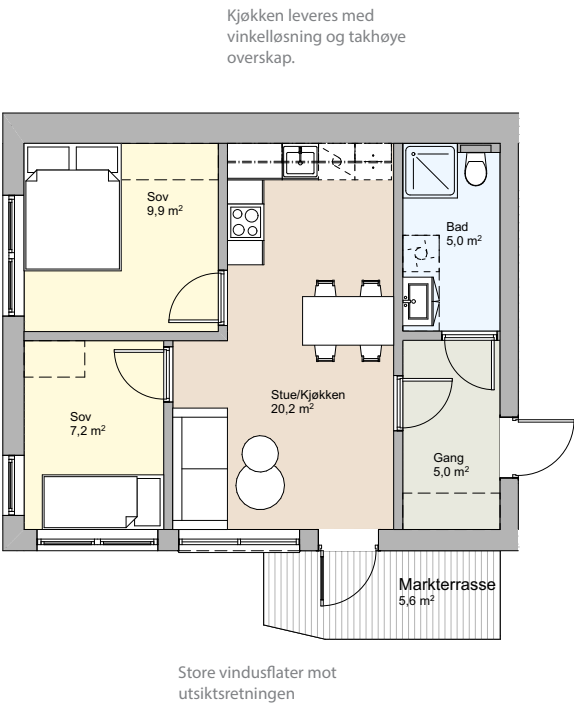

Punkthus 5 (P5)			Punkthus 6 (P6)			Punkthus 7 (P7)			Punkthus 8 (P8)		
3. etg.	3-roms P5-H0302	3-roms P5-H0301	3/4-roms P6-H0303	2-roms P6-H0302	4-roms P6-H0301	3/4-roms P7-H0303	2-roms P7-H0302	4-roms P7-H0301	4-roms P8-H0303	2-roms P8-H0302	3/4-roms P8-H0301
2. etg.	3-roms P5-H0202	3-roms P5-H0201	3-roms P6-H0202	3-roms P6-H0201		3-roms P7-H0202	3-roms P7-H0201		3-roms P8-H0202	3-roms P8-H0201	
1. etg.	3-roms P5-H0101	3-roms P5-H0102	3-roms P6-H0101	2-roms P6-H0102		3-roms P7-H0101	2-roms P7-H0102		2-roms P8-H0101	3-roms P8-H0102	


For salgsstatus, se: Hoirsont-bolig.no. Vi tar forbehold om mindre endringer.

P5-H0102

3-roms med kjøkkensone

Arealeffektiv hjørneleilighet med kjøkkensone og vinduer på 2 sider med romslig markterrasse,
Tilhørende sportsbod i kjelleranlegg er ikke medregnet i BRA-i.
Biloppstillingsplass i parkeringsanlegg: Kan leies

BRA-i: 60,7 kvm
Markterrasse (TBA): 11,9 kvm
Sportsbod (BRA-e): 5,0 kvm

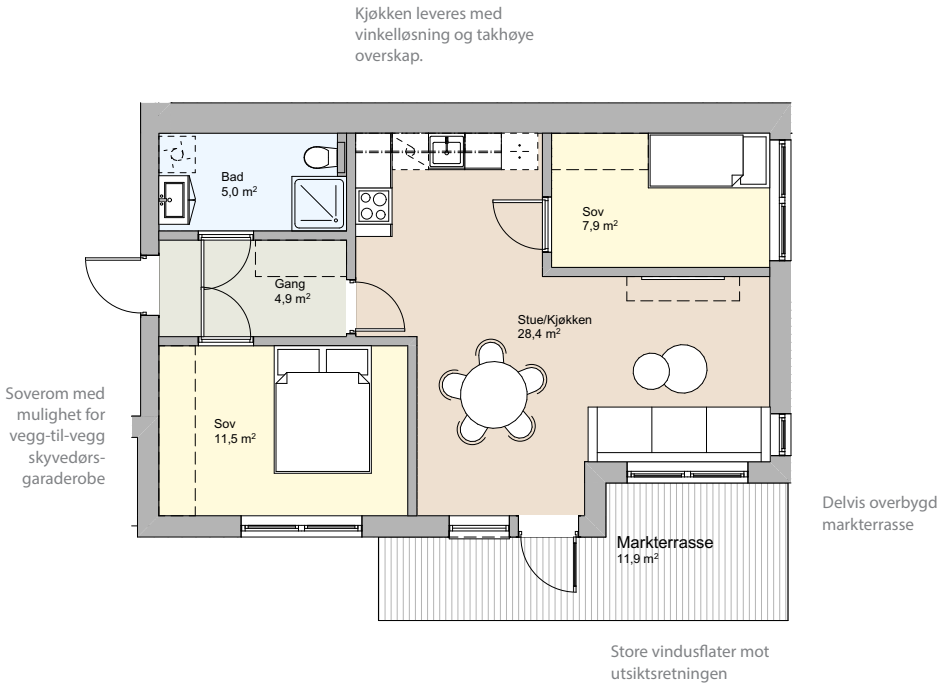

Punkthus 5 (P5)			Punkthus 6 (P6)			Punkthus 7 (P7)			Punkthus 8 (P8)		
3. etg.	3-roms P5-H0302	3-roms P5-H0301	3/4-roms P6-H0303	2-roms P6-H0302	4-roms P6-H0301	3/4-roms P7-H0303	2-roms P7-H0302	4-roms P7-H0301	4-roms P8-H0303	2-roms P8-H0302	3/4-roms P8-H0301
2. etg.	3-roms P5-H0202	3-roms P5-H0201	3-roms P6-H0202	3-roms P6-H0201		3-roms P7-H0202	3-roms P7-H0201		3-roms P8-H0202	3-roms P8-H0201	
1. etg.	3-roms P5-H0101	3-roms P5-H0102	3-roms P6-H0101	2-roms P6-H0102		3-roms P7-H0101	2-roms P7-H0102		2-roms P8-H0101	3-roms P8-H0102	


For salgsstatus, se: Hoirsont-bolig.no. Vi tar forbehold om mindre endringer.

P5-H0202

3-roms med 2 balkonger

Arealeffektiv hjørneleilighet med romslige soverom og vinduer på 2 sider.
Tilhørende sportsbod i kjelleranlegg er ikke medregnet i BRA-i.
Biloppstillingsplass i parkeringsanlegg: Kan leies

BRA-i: 49,9 kvm
Balkong (TBA): 4,5 + 6,9 kvm
Sportsbod (BRA-e): 2,5 kvm

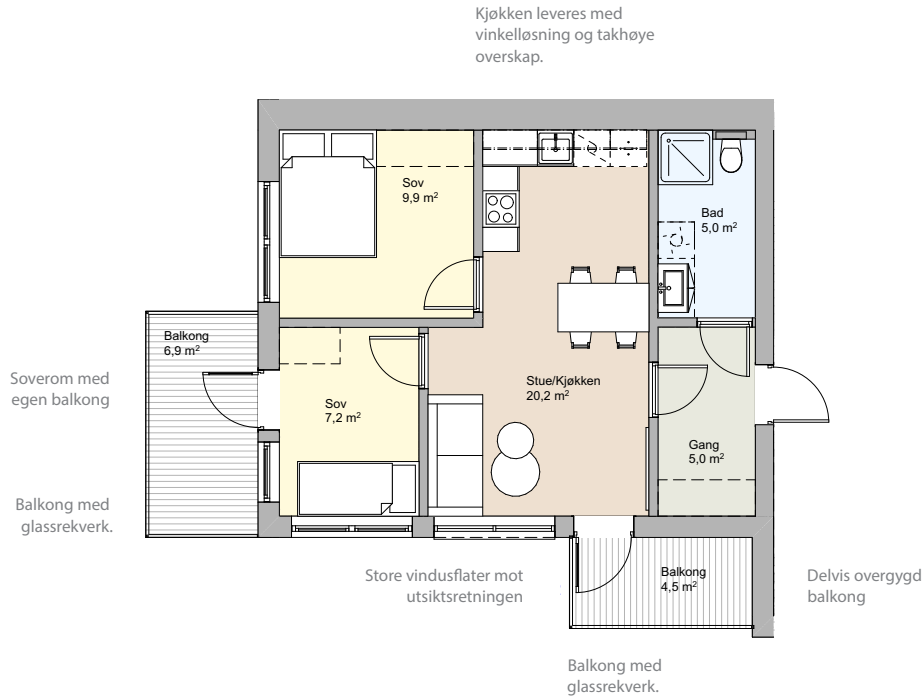

Kompassretning variere
noe mellom Punkthusene
da de bygges i litt
forskjellige vinkler.
Se utomhusplan

Punkthus 5 (P5)			Punkthus 6 (P6)			Punkthus 7 (P7)			Punkthus 8 (P8)		
3. etg.	3-roms P5-H0302	3-roms P5-H0301	3/4-roms P6-H0303	2-roms P6-H0302	4-roms P6-H0301	3/4-roms P7-H0303	2-roms P7-H0302	4-roms P7-H0301	4-roms P8-H0303	2-roms P8-H0302	3/4-roms P8-H0301
2. etg.	3-roms P5-H0202	3-roms P5-H0201	3-roms P6-H0202	3-roms P6-H0201		3-roms P7-H0202	3-roms P7-H0201		3-roms P8-H0202	3-roms P8-H0201	
1. etg.	3-roms P5-H0101	3-roms P5-H0102	3-roms P6-H0101	2-roms P6-H0102		3-roms P7-H0101	2-roms P7-H0102		2-roms P8-H0101	3-roms P8-H0102	


For salgsstatus, se: Hoirsont-bolig.no. Vi tar forbehold om mindre endringer.

P5-H0201

3-roms med store vindusflater

Arealeffektiv hjørneleilighet med vinduer på 2 sider og kjøkkensone og med benkvinduer.
Tilhørende sportsbod i kjelleranlegg er ikke medregnet i BRA-i.
Biloppstillingsplass i parkeringsanlegg: Kan leies

BRA-i: 62,6 kvm
Balkong (TBA): 11,5 kvm
Sportsbod (BRA-e): 5,0 kvm

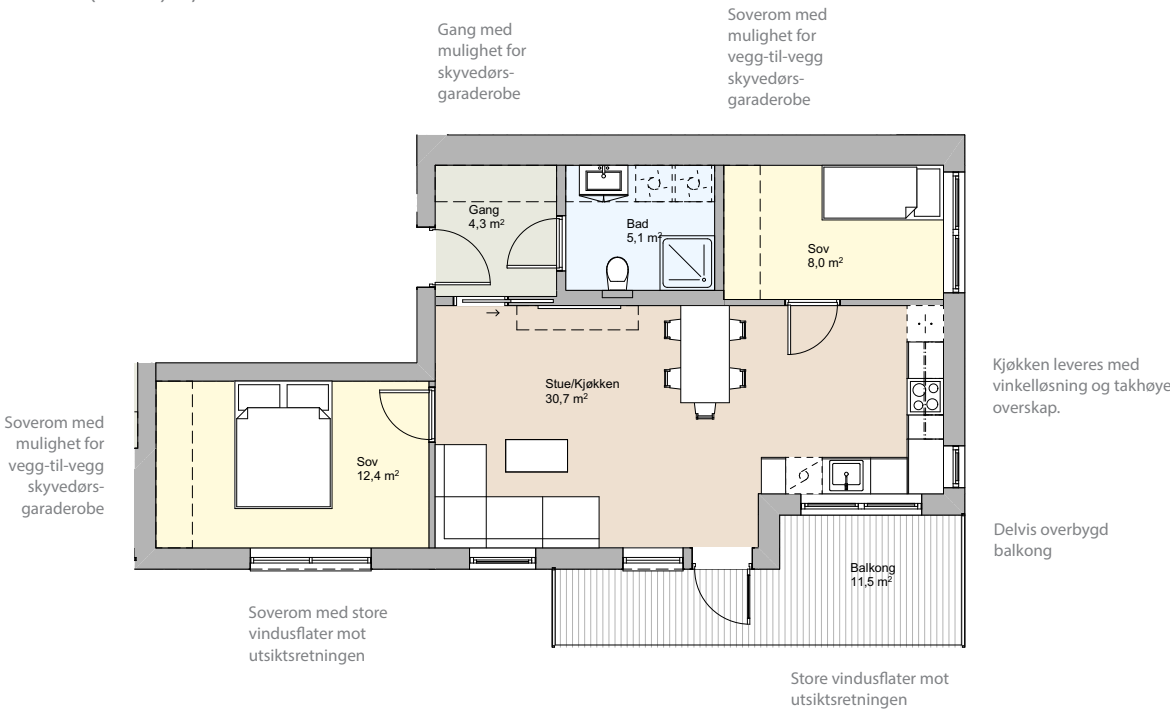

Kompassretning variere
noe mellom Punkthusene
da de bygges i litt
forskjellige vinkler.
Se utomhusplan

Punkthus 5 (P5)			Punkthus 6 (P6)			Punkthus 7 (P7)			Punkthus 8 (P8)		
3. etg.	3-roms P5-H0302	3-roms P5-H0301	3/4-roms P6-H0303	2-roms P6-H0302	4-roms P6-H0301	3/4-roms P7-H0303	2-roms P7-H0302	4-roms P7-H0301	4-roms P8-H0303	2-roms P8-H0302	3/4-roms P8-H0301
2. etg.	3-roms P5-H0202	3-roms P5-H0201	3-roms P6-H0202	3-roms P6-H0201		3-roms P7-H0202	3-roms P7-H0201		3-roms P8-H0202	3-roms P8-H0201	
1. etg.	3-roms P5-H0101	3-roms P5-H0102	3-roms P6-H0101	2-roms P6-H0102		3-roms P7-H0101	2-roms P7-H0102		2-roms P8-H0101	3-roms P8-H0102	

For salgsstatus, se: Hoirsont-bolig.no. Vi tar forbehold om mindre endringer.


P5-H0302

3-roms toppleilighet med 2 balkonger

Arealeffektiv hjørneleilighet med romslige soverom og vinduer på 2 sider. Leiligheten ligger i 3. etg. og på samme plan som fellesarealer.

Tilhørende sportsbod i kjelleranlegg er ikke medregnet i BRA-i. Biloppstillingsplass i parkeringsanlegg: Kan leies

BRA-i: 49,9 kvm
Balkong (TBA): 4,5 + 12,2 kvm
Sportsbod (BRA-e): 2,5 kvm

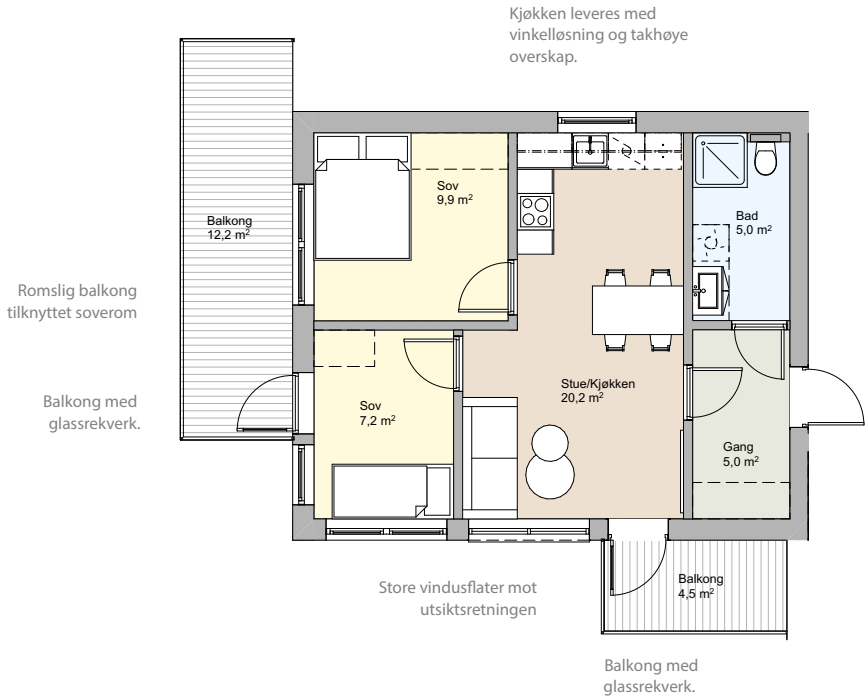

Kompassretning variere noe mellom Punkthusene da de bygges i litt forskjellige vinkler. Se utomhusplan

Punkthus 5 (P5)	
3. etg.	3-roms P5-H0302
2. etg.	3-roms P5-H0202
1. etg.	3-roms P5-H0101

Punkthus 6 (P6)		
3/4-roms P6-H0303	2-roms P6-H0302	4-roms P6-H0301
3-roms P6-H0202		3-roms P6-H0201
3-roms P6-H0101		2-roms P6-H0102

Punkthus 7 (P7)		
3/4-roms P7-H0303	2-roms P7-H0302	4-roms P7-H0301
3-roms P7-H0202		3-roms P7-H0201
3-roms P7-H0101		2-roms P7-H0102

Punkthus 8 (P8)		
4-roms P8-H0303	2-roms P8-H0302	3/4-roms P8-H0301
3-roms P8-H0202		3-roms P8-H0201
2-roms P8-H0101		3-roms P8-H0102

3. etg.
2. etg.
1. etg.


P5-H0301

3-roms toppleilighet med kjøkkensone

Arealeffektiv hjørneleilighet med vinduer på 2 sider. Smart kjøkkensone med egen dør til fellesarealer. Leiligheten ligger i 3. etg. og på samme plan som fellesarealer.

Tilhørende sportsbod i kjelleranlegg er ikke medregnet i BRA-i. Biloppstillingsplass i parkeringsanlegg: Kan leies

BRA-i: 62,7 kvm
Balkong (TBA): 12,3 kvm
Sportsbod (BRA-e): 5,0 kvm

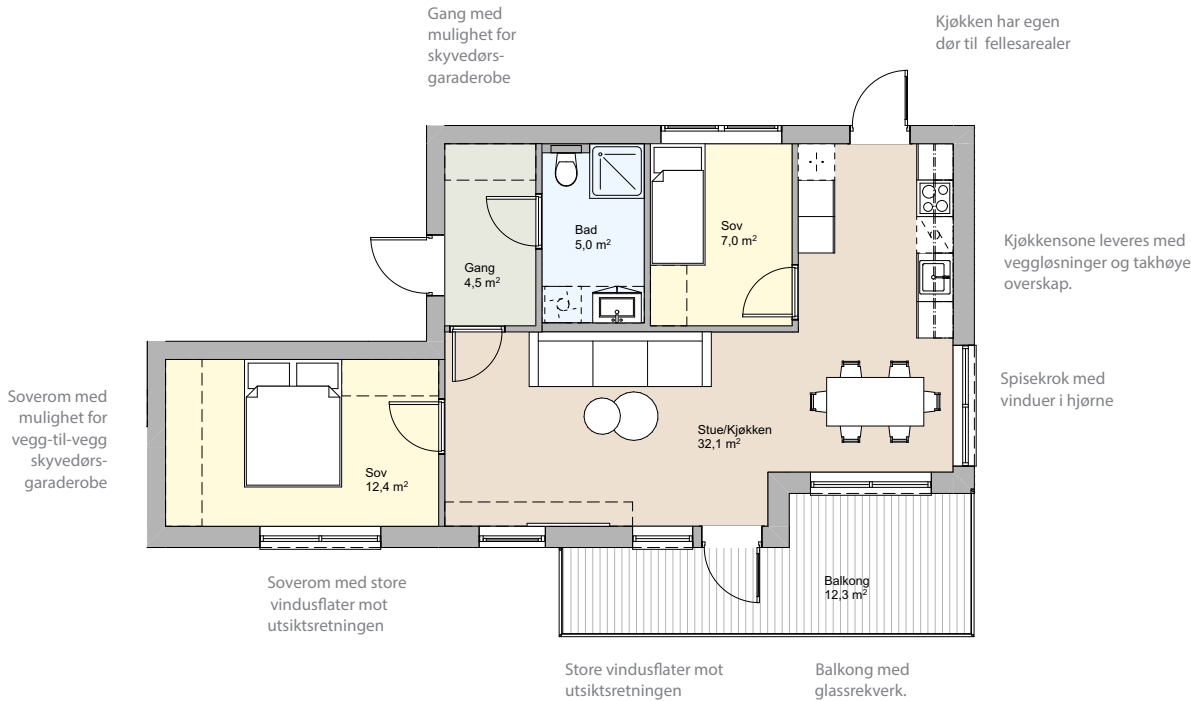

Kompassretning variere noe mellom Punkthusene da de bygges i litt forskjellige vinkler. Se utomhusplan

Punkthus 5 (P5)	
3. etg.	3-roms P5-H0302
2. etg.	3-roms P5-H0202
1. etg.	3-roms P5-H0101

Punkthus 6 (P6)		
3/4-roms P6-H0303	2-roms P6-H0302	4-roms P6-H0301
3-roms P6-H0202		3-roms P6-H0201
3-roms P6-H0101		2-roms P6-H0102

Punkthus 7 (P7)		
3/4-roms P7-H0303	2-roms P7-H0302	4-roms P7-H0301
3-roms P7-H0202		3-roms P7-H0201
3-roms P7-H0101		2-roms P7-H0102

Punkthus 8 (P8)		
4-roms P8-H0303	2-roms P8-H0302	3/4-roms P8-H0301
3-roms P8-H0202		3-roms P8-H0201
2-roms P8-H0101		3-roms P8-H0102

3. etg.
2. etg.
1. etg.

For salgsstatus, se: Hoirsont-bolig.no. Vi tar forbehold om mindre endringer.

For salgsstatus, se: Hoirsont-bolig.no. Vi tar forbehold om mindre endringer.



Kun illustrasjon

2, 3 eller 4-roms leilighet?

Leilighetsmiksen i prosjektet er variert med noe for enhver:

- 2-roms med markterasse
- 2-roms toppleilighet
- 3- roms leilighet med 1 eller 2 balkonger
- 3/4-roms leilighet
- 4-roms toppleilighet

Alle leiligheter har vestvendt balkong eller markterasse. Flere av leilighetene har ekstra dør til utearealene ...

... se alle leilighetsarkene, legg merke til detaljene.

Har du spørsmål, kontakt gjerne selger.



Balkongen/markterrasser får en lun krok mot stue og værbeskyttet område da uterommet er delvis overbygget.




Kun illustrasjon

- P6-H0101
- P7-H0101
- P8-H0102*

3-roms leilighet med markterrasse

Arealeffektiv hjørneleilighet med romslige soverom.
Tilhørende sportsbod i kjelleranlegg er ikke medregnet i BRA-i.
Biloppstillingsplass i parkeringsanlegg: Kan leies

BRA-i: 49,9 kvm
Markterrasse (TBA): 8,1 kvm
Sportsbod (BRA-e): 2,5 kvm

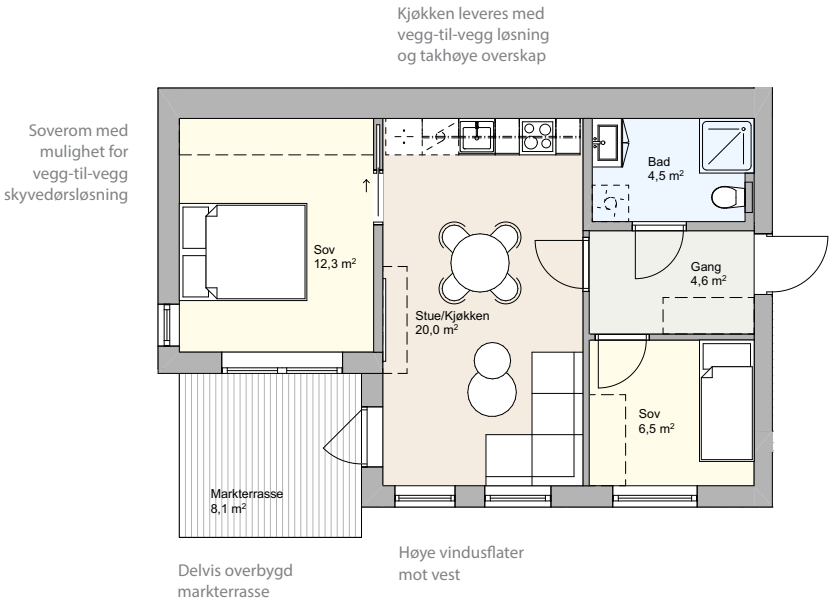

Kompassretning variere
noe mellom Punkthusene
da de bygges i litt
forskjellige vinkler.
Se utomhusplan

*Leiligheten finnes også
som speilvendt versjon

Punkthus 5 (P5)			Punkthus 6 (P6)			Punkthus 7 (P7)			Punkthus 8 (P8)		
3. etg.	3-roms P5-H0302	3-roms P5-H0301	3/4-roms P6-H0303	2-roms P6-H0302	4-roms P6-H0301	3/4-roms P7-H0303	2-roms P7-H0302	4-roms P7-H0301	4-roms P8-H0303	2-roms P8-H0302	3/4-roms P8-H0301
2. etg.	3-roms P5-H0202	3-roms P5-H0201	3-roms P6-H0202		3-roms P6-H0201	3-roms P7-H0202		3-roms P7-H0201	3-roms P8-H0202		3-roms P8-H0201
1. etg.	3-roms P5-H0101	3-roms P5-H0102	3-roms P6-H0101		2-roms P6-H0102	3-roms P7-H0101		2-roms P7-H0102	2-roms P8-H0101		3-roms P8-H0102


For salgsstatus, se: Hoirsont-bolig.no. Vi tar forbehold om mindre endringer.

- P6-H0102
- P7-H0102
- P8-H0101*

2-roms leilighet med markterrasse

Arealeffektiv hjørneleilighet med flere store vindusflate mot utsiktsretningen.
Tilhørende sportsbod i kjelleranlegg er ikke medregnet i BRA-i.
Biloppstillingsplass i parkeringsanlegg: Kan leies

BRA-i: 44,5 kvm
Markterrasse (TBA): 9,7 kvm
Sportsbod (BRA-e): 2,5 kvm

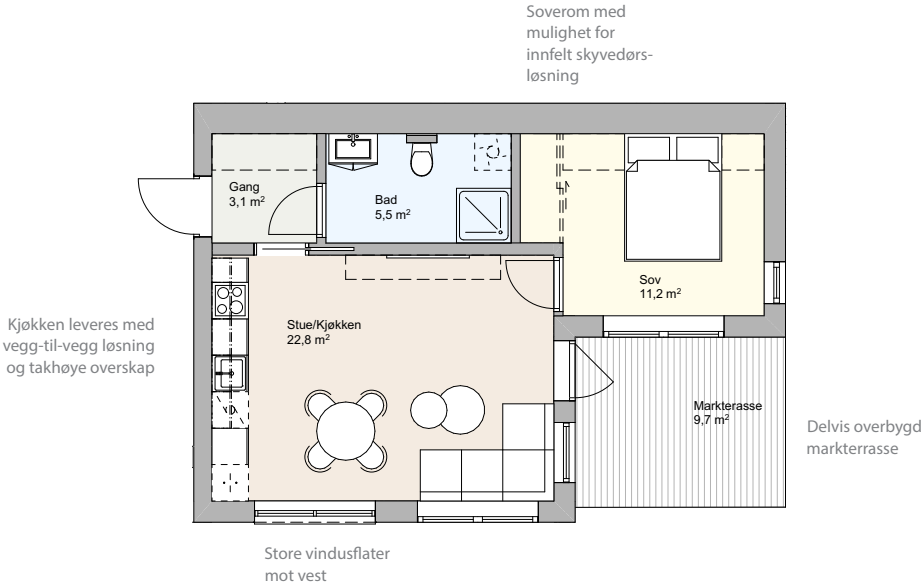

Kompassretning variere
noe mellom Punkthusene
da de bygges i litt
forskjellige vinkler.
Se utomhusplan

*Leiligheten finnes også
som speilvendt versjon

Punkthus 5 (P5)			Punkthus 6 (P6)			Punkthus 7 (P7)			Punkthus 8 (P8)		
3. etg.	3-roms P5-H0302	3-roms P5-H0301	3/4-roms P6-H0303	2-roms P6-H0302	4-roms P6-H0301	3/4-roms P7-H0303	2-roms P7-H0302	4-roms P7-H0301	4-roms P8-H0303	2-roms P8-H0302	3/4-roms P8-H0301
2. etg.	3-roms P5-H0202	3-roms P5-H0201	3-roms P6-H0202		3-roms P6-H0201	3-roms P7-H0202		3-roms P7-H0201	3-roms P8-H0202		3-roms P8-H0201
1. etg.	3-roms P5-H0101	3-roms P5-H0102	3-roms P6-H0101		2-roms P6-H0102	3-roms P7-H0101		2-roms P7-H0102	2-roms P8-H0101		3-roms P8-H0102


For salgsstatus, se: Hoirsont-bolig.no. Vi tar forbehold om mindre endringer.

- P6-H0202
- P7-H0202
- P8-H0201*

3-roms leilighet med balkong

Arealeffektiv hjørneleilighet med vegg-til-vegg kjøkkenløsning.
Tilhørende sportsbod i kjelleranlegg er ikke medregnet i BRA-i.
Biloppstillingsplass i parkeringsanlegg: Kan leies

BRA-i: 56,3 kvm
Balkong (TBA): 8,1 kvm
Sportsbod (BRA-e): 5,0 kvm

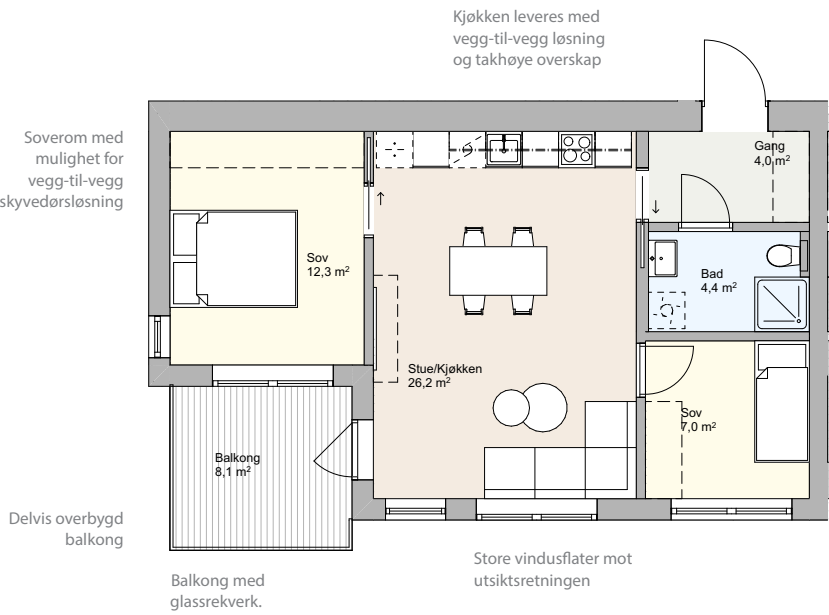

Kompassretning variere noe mellom Punkthusene da de bygges i litt forskjellige vinkler. Se utomhusplan

*Leiligheten finnes også som speilvendt versjon

Punkthus 5 (P5)			Punkthus 6 (P6)			Punkthus 7 (P7)			Punkthus 8 (P8)		
3. etg.	3-roms P5-H0302	3-roms P5-H0301	3/4-roms P6-H0303	2-roms P6-H0302	4-roms P6-H0301	3/4-roms P7-H0303	2-roms P7-H0302	4-roms P7-H0301	4-roms P8-H0303	2-roms P8-H0302	3/4-roms P8-H0301
2. etg.	3-roms P5-H0202	3-roms P5-H0201	3-roms P6-H0202	3-roms P6-H0201		3-roms P7-H0202	3-roms P7-H0201		3-roms P8-H0202	3-roms P8-H0201	
1. etg.	3-roms P5-H0101	3-roms P5-H0102	3-roms P6-H0101	2-roms P6-H0102		3-roms P7-H0101	2-roms P7-H0102		2-roms P8-H0101	3-roms P8-H0102	


For salgsstatus, se: Hoirsont-bolig.no. Vi tar forbehold om mindre endringer.

- P6-H0201
- P7-H0201
- P8-H0202*

3-roms leilighet med balkong

Arealeffektiv hjørneleilighet med flere store vindusflate mot utsiktsretningen.
Tilhørende sportsbod i kjelleranlegg er ikke medregnet i BRA-i.
Biloppstillingsplass i parkeringsanlegg: Kan leies

BRA-i: 54,1 kvm
Balkong (TBA): 9,7 kvm
Sportsbod (BRA-e): 5,0 kvm

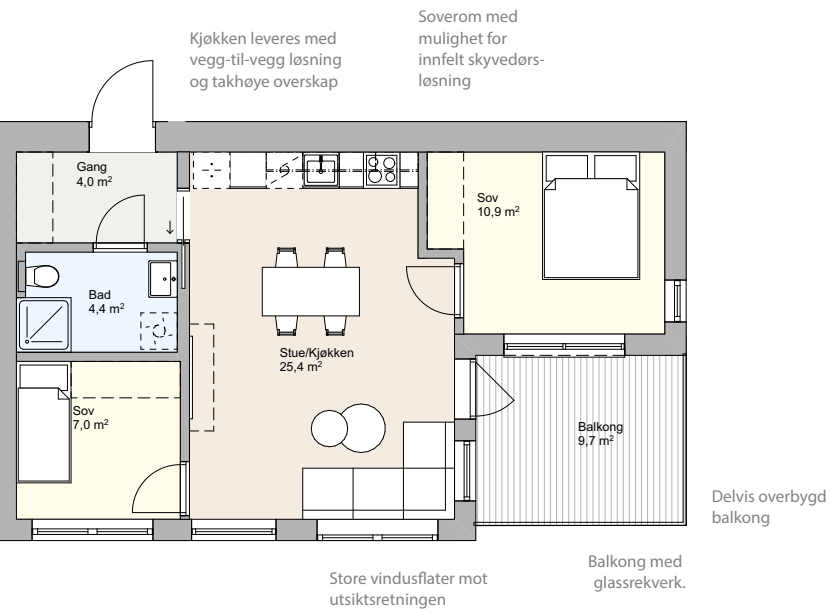

Kompassretning variere noe mellom Punkthusene da de bygges i litt forskjellige vinkler. Se utomhusplan

*Leiligheten finnes også som speilvendt versjon

Punkthus 5 (P5)			Punkthus 6 (P6)			Punkthus 7 (P7)			Punkthus 8 (P8)		
3. etg.	3-roms P5-H0302	3-roms P5-H0301	3/4-roms P6-H0303	2-roms P6-H0302	4-roms P6-H0301	3/4-roms P7-H0303	2-roms P7-H0302	4-roms P7-H0301	4-roms P8-H0303	2-roms P8-H0302	3/4-roms P8-H0301
2. etg.	3-roms P5-H0202	3-roms P5-H0201	3-roms P6-H0202	3-roms P6-H0201		3-roms P7-H0202	3-roms P7-H0201		3-roms P8-H0202	3-roms P8-H0201	
1. etg.	3-roms P5-H0101	3-roms P5-H0102	3-roms P6-H0101	2-roms P6-H0102		3-roms P7-H0101	2-roms P7-H0102		2-roms P8-H0101	3-roms P8-H0102	

For salgsstatus, se: Hoirsont-bolig.no. Vi tar forbehold om mindre endringer.

- P6-H0303
- P7-H0303
- P8-H0301*


3/4-roms gjennomgående toppleilighet

Arealeffektiv gjennomgående hjørneleilighet med vinduer på 3 sider. Leiligheten ligger i 3. etg. og på samme plan som fellesarealer.

Leveres som 3-roms. Kan leveres som 4-roms mot tillegg i prisen.

Tilhørende sportsbod i kjelleranlegg er ikke medregnet i BRA-i. Biloppstillingsplass i parkeringsanlegg: Kan leies

BRA-i: 69,6 kvm
Balkong (TBA): 8,1 kvm
Sportsbod (BRA-e): 5,0 kvm

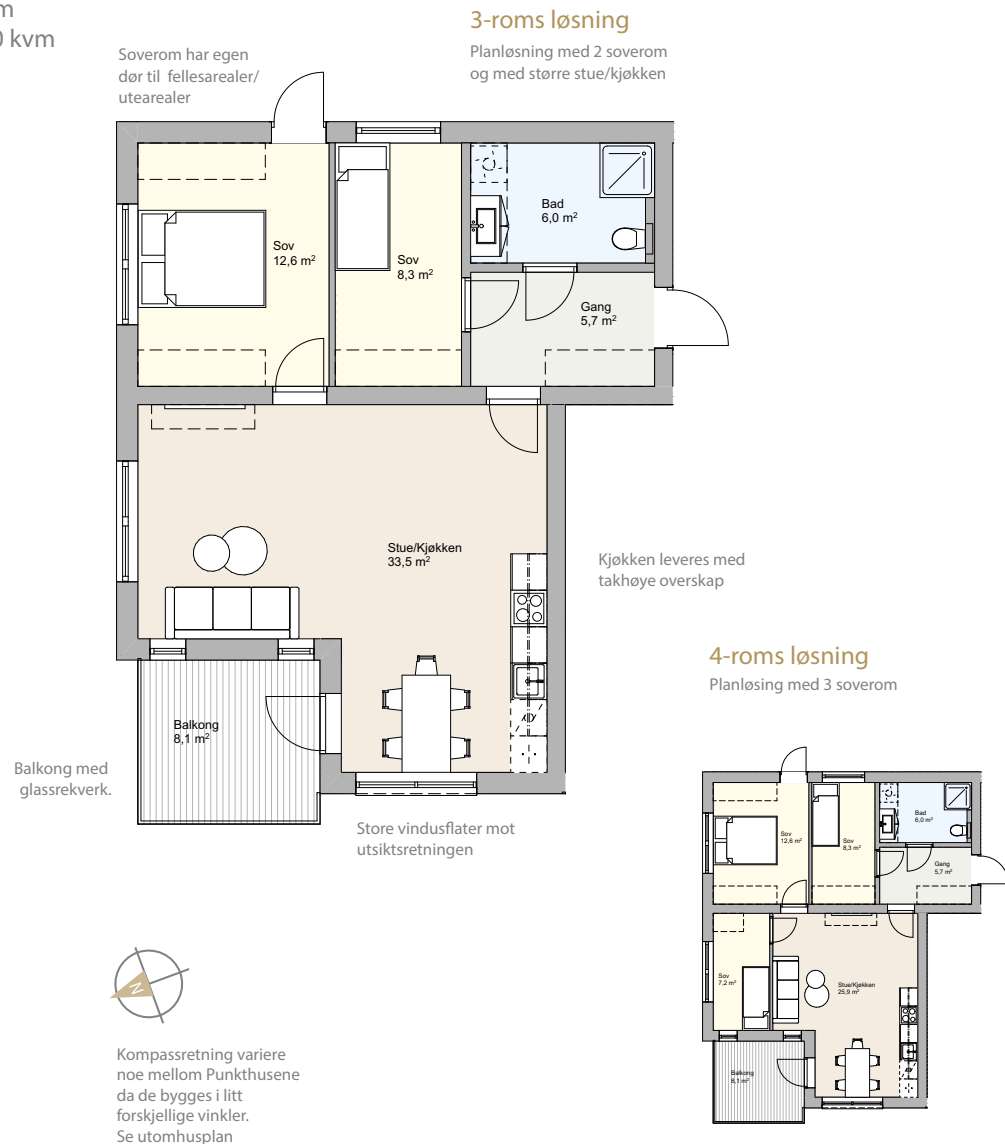

*Leiligheten finnes også som speilvendt versjon

Punkthus 5 (P5)			Punkthus 6 (P6)			Punkthus 7 (P7)			Punkthus 8 (P8)		
3. etg.	3-roms P5-H0302	3-roms P5-H0301	3/4-roms P6-H0303	2-roms P6-H0302	4-roms P6-H0301	3/4-roms P7-H0303	2-roms P7-H0302	4-roms P7-H0301	4-roms P8-H0303	2-roms P8-H0302	3/4-roms P8-H0301
2. etg.	3-roms P5-H0202	3-roms P5-H0201	3-roms P6-H0202	3-roms P6-H0201		3-roms P7-H0202	3-roms P7-H0201		3-roms P8-H0202	3-roms P8-H0201	
1. etg.	3-roms P5-H0101	3-roms P5-H0102	3-roms P6-H0101	2-roms P6-H0102		3-roms P7-H0101	2-roms P7-H0102		3-roms P8-H0101	3-roms P8-H0102	

For salgsstatus, se: Hoirsont-bolig.no. Vi tar forbehold om mindre endringer.

- P6-H0302
- P7-H0302
- P8-H0302*


2-roms toppleilighet

Det er ikke ofte vi kan tilby 2-roms toppleilighet med slik beliggenhet og utsikt, men i dette prosjektet har vi gjort unntak fra normen.

Leiligheten ligger i 3. etg. og på samme plan som fellesarealer.

Tilhørende sportsbod i kjelleranlegg er ikke medregnet i BRA-i. Biloppstillingsplass i parkeringsanlegg: Kan leies.

BRA-i: 38,0 kvm
Balkong (TBA): 5,3 kvm
Sportsbod (BRA-e): 2,5 kvm

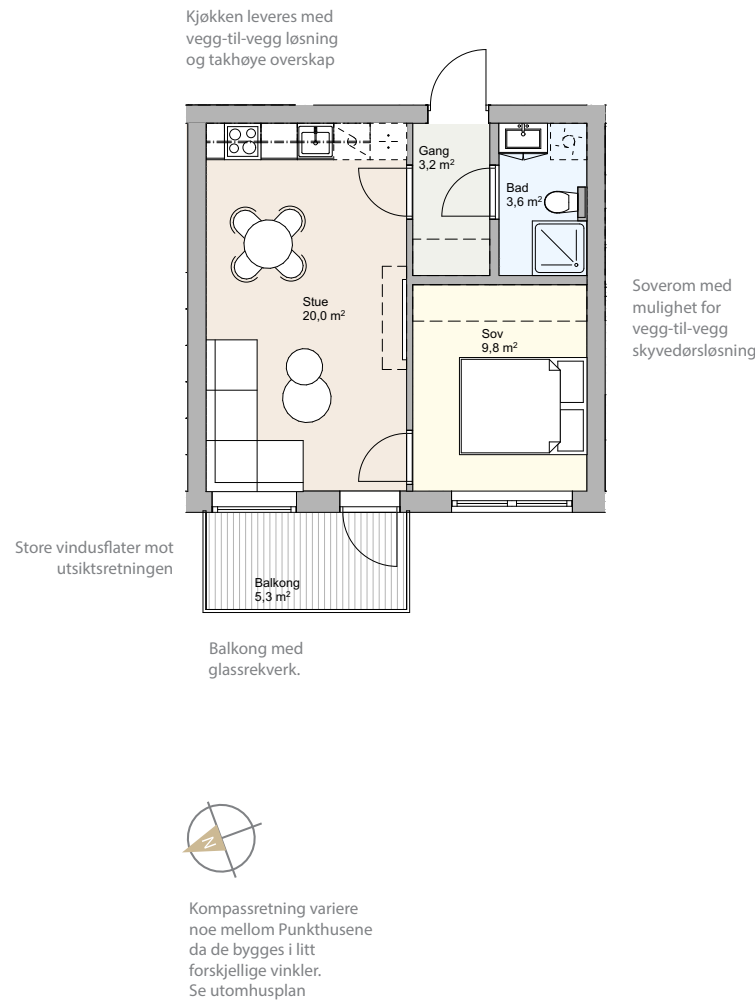

*Leiligheten finnes også som speilvendt versjon

Punkthus 5 (P5)			Punkthus 6 (P6)			Punkthus 7 (P7)			Punkthus 8 (P8)		
3. etg.	3-roms P5-H0302	3-roms P5-H0301	3/4-roms P6-H0303	2-roms P6-H0302	4-roms P6-H0301	3/4-roms P7-H0303	2-roms P7-H0302	4-roms P7-H0301	4-roms P8-H0303	2-roms P8-H0302	3/4-roms P8-H0301
2. etg.	3-roms P5-H0202	3-roms P5-H0201	3-roms P6-H0202	3-roms P6-H0201		3-roms P7-H0202	3-roms P7-H0201		3-roms P8-H0202	3-roms P8-H0201	
1. etg.	3-roms P5-H0101	3-roms P5-H0102	3-roms P6-H0101	2-roms P6-H0102		3-roms P7-H0101	2-roms P7-H0102		3-roms P8-H0101	3-roms P8-H0102	

For salgsstatus, se: Hoirsont-bolig.no. Vi tar forbehold om mindre endringer.


- P6-H0301
- P7-H0301
- P8-H0303*

BRA-i: 75,8 kvm
Balkong (TBA): 8,1 kvm
Sportsbod (BRA-e): 5,0 kvm

4-roms gjennomgående toppleilighet

Arealeffektiv gjennomgående hjørneleilighet med vinduer på 3 sider.
Leiligheten ligger i 3. etg. og på samme plan som fellesarealer.

Tilhørende sportsbod i kjelleranlegg er ikke medregnet i BRA-i.
Biloppstillingsplass i parkeringsanlegg: Kan leies

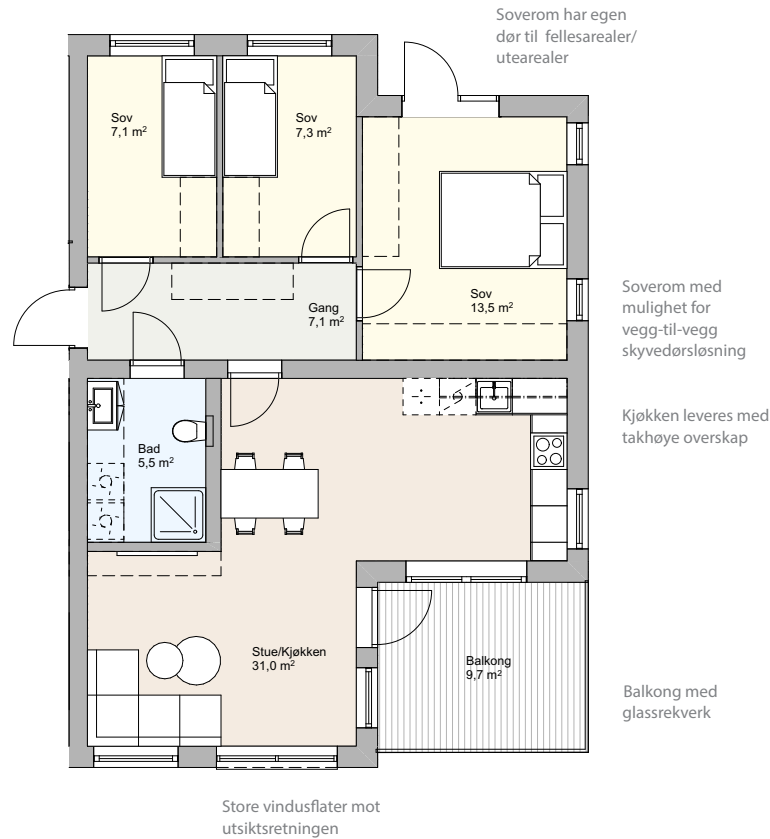

Kompassretning variere noe mellom Punkthusene da de bygges i litt forskjellige vinkler. Se utomhusplan

*Leiligheten finnes også som spillvendt versjon

Punkthus 5 (P5)			Punkthus 6 (P6)			Punkthus 7 (P7)			Punkthus 8 (P8)			
3. etg.	3-roms P5-H0302	3-roms P5-H0301	3/4-roms P6-H0303	2-roms P6-H0302	4-roms P6-H0301	3/4-roms P7-H0303	2-roms P7-H0302	4-roms P7-H0301	4-roms P8-H0303	2-roms P8-H0302	3/4-roms P8-H0301	3. etg.
2. etg.	3-roms P5-H0202	3-roms P5-H0201	3-roms P6-H0202	3-roms P6-H0201		3-roms P7-H0202	3-roms P7-H0201		3-roms P8-H0202	3-roms P8-H0201		2. etg.
1. etg.	3-roms P5-H0101	3-roms P5-H0102	3-roms P6-H0101	2-roms P6-H0102		3-roms P7-H0101	2-roms P7-H0102		2-roms P8-H0101	3-roms P8-H0102		1. etg.

For salgsstatus, se: Hoirsont-bolig.no. Vi tar forbehold om mindre endringer.

Fellesarealer mellom Blokkene og Punkthusene
- blir "et sted å være" for alle beboerne.



Kun illustrasjon

P8-H0102

P7-H0101*


P6-H0101*

3-roms leilighet med markterrasse

Arealeffektiv hjørneleilighet med romslige soverom. Leilighet ligger i enden i prosjektet og mot grøntområdet.

Tilhørende sportsbod i kjelleranlegg er ikke medregnet i BRA-i. Biloppstillingsplass i parkeringsanlegg: Kan leies

BRA-i: 49,9 kvm
Markterrasse (TBA): 8,1 kvm
Sportsbod (BRA-e): 2,5 kvm

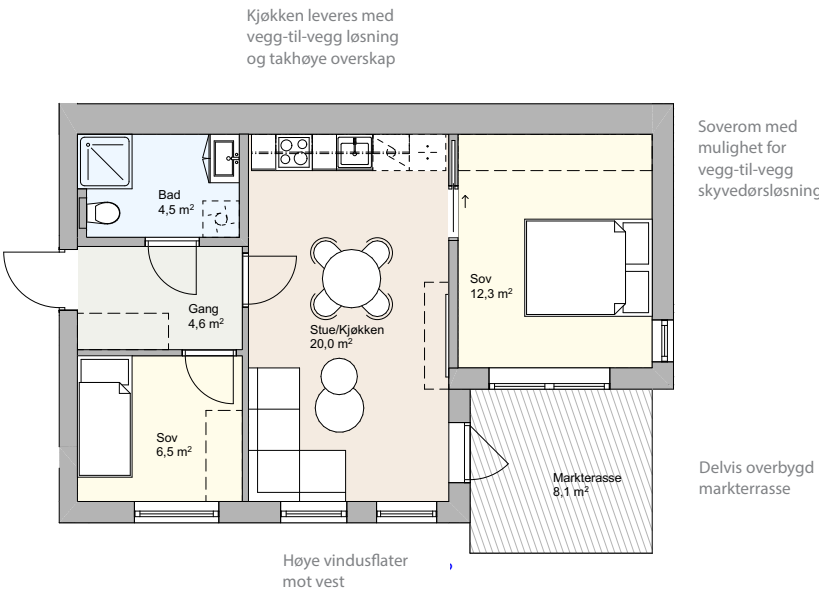

Kompassretning variere noe mellom Punkthusene da de bygges i litt forskjellige vinkler. Se utomhusplan

*Leiligheten finnes også som speilvendt versjon

Punkthus 5 (P5)			Punkthus 6 (P6)			Punkthus 7 (P7)			Punkthus 8 (P8)		
3. etg.	3-roms P5-H0302	3-roms P5-H0301	3/4-roms P6-H0303	2-roms P6-H0302	4-roms P6-H0301	3/4-roms P7-H0303	2-roms P7-H0302	4-roms P7-H0301	4-roms P8-H0303	2-roms P8-H0302	3/4-roms P8-H0301
2. etg.	3-roms P5-H0202	3-roms P5-H0201	3-roms P6-H0202	3-roms P6-H0201		3-roms P7-H0202	3-roms P7-H0201		3-roms P8-H0202	3-roms P8-H0201	
1. etg.	3-roms P5-H0101	3-roms P5-H0102	3-roms P6-H0101		2-roms P6-H0102	3-roms P7-H0101		2-roms P7-H0102	2-roms P8-H0101	3-roms P8-H0102	

For salgsstatus, se: Hoirsont-bolig.no. Vi tar forbehold om mindre endringer.

P8-H0101

P7-H0102*


P6-H0102*

2-roms leilighet med markterrasse

Arealeffektiv hjørneleilighet med flere store vindusflate mot utsiktsretningen.

Tilhørende sportsbod i kjelleranlegg er ikke medregnet i BRA-i. Biloppstillingsplass i parkeringsanlegg: Kan leies

BRA-i: 44,5 kvm
Markterrasse (TBA): 9,7 kvm
Sportsbod (BRA-e): 2,5 kvm

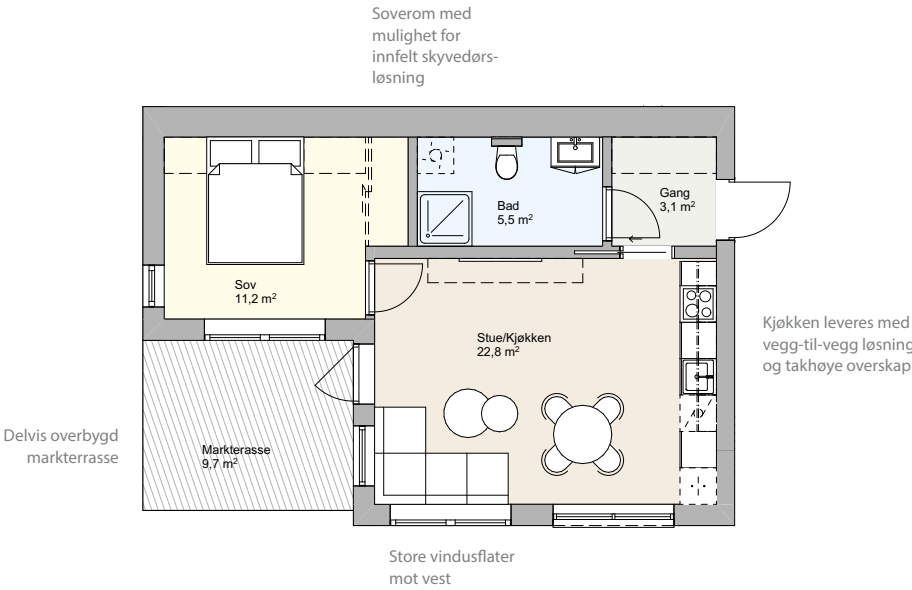

Kompassretning variere noe mellom Punkthusene da de bygges i litt forskjellige vinkler. Se utomhusplan

*Leiligheten finnes også som speilvendt versjon

Punkthus 5 (P5)			Punkthus 6 (P6)			Punkthus 7 (P7)			Punkthus 8 (P8)		
3. etg.	3-roms P5-H0302	3-roms P5-H0301	3/4-roms P6-H0303	2-roms P6-H0302	4-roms P6-H0301	3/4-roms P7-H0303	2-roms P7-H0302	4-roms P7-H0301	4-roms P8-H0303	2-roms P8-H0302	3/4-roms P8-H0301
2. etg.	3-roms P5-H0202	3-roms P5-H0201	3-roms P6-H0202	3-roms P6-H0201		3-roms P7-H0202	3-roms P7-H0201		3-roms P8-H0202	3-roms P8-H0201	
1. etg.	3-roms P5-H0101	3-roms P5-H0102	3-roms P6-H0101		2-roms P6-H0102	3-roms P7-H0101		2-roms P7-H0102	2-roms P8-H0101	3-roms P8-H0102	

For salgsstatus, se: Hoirsont-bolig.no. Vi tar forbehold om mindre endringer.


- P8-H0201
- P7-H0202*
- P6-H0202*

3-roms leilighet med balkong

Arealeffektiv hjørneleilighet med vegg-til-vegg kjøkkenløsning. Leilighet ligger i enden i prosjektet og mot grøntområdet.

Tilhørende sportsbod i kjelleranlegg er ikke medregnet i BRA-i. Biloppstillingsplass i parkeringsanlegg: Kan leies

BRA-i: 56,3 kvm
Balkong (TBA): 8,1 kvm
Sportsbod (BRA-e): 5,0 kvm

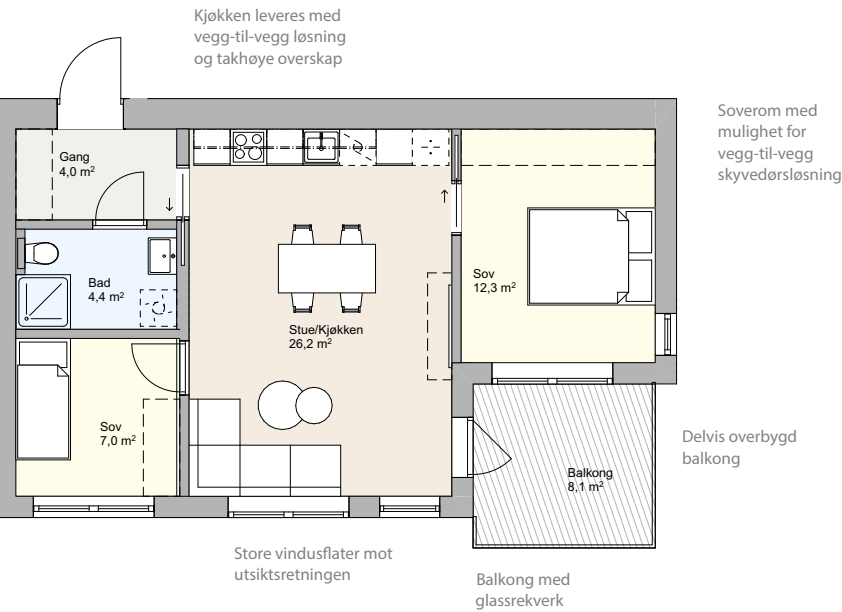

Kompassretning variere noe mellom Punkthusene da de bygges i litt forskjellige vinkler. Se utomhusplan

*Leiligheten finnes også som speilvendt versjon

Punkthus 5 (P5)				Punkthus 6 (P6)				Punkthus 7 (P7)				Punkthus 8 (P8)				
3. etg.	3-roms P5-H0302	3-roms P5-H0301		3/4-roms P6-H0303	2-roms P6-H0302	4-roms P6-H0301		3/4-roms P7-H0303	2-roms P7-H0302	4-roms P7-H0301		4-roms P8-H0303	2-roms P8-H0302	3/4-roms P8-H0301	3. etg.	
2. etg.	3-roms P5-H0202	3-roms P5-H0201		3-roms P6-H0202	3-roms P6-H0201			3-roms P7-H0202	3-roms P7-H0201			3-roms P8-H0202	3-roms P8-H0201		2. etg.	
1. etg.	3-roms P5-H0101	3-roms P5-H0102		3-roms P6-H0101	2-roms P6-H0102			3-roms P7-H0101	2-roms P7-H0102			2-roms P8-H0101	3-roms P8-H0102		1. etg.	

For salgsstatus, se: Hoirsont-bolig.no. Vi tar forbehold om mindre endringer.


- P8-H0202
- P7-H0201*
- P6-H0201*

3-roms leilighet med balkong

Arealeffektiv hjørneleilighet med flere store vindusflate mot utsiktsretningen.

Tilhørende sportsbod i kjelleranlegg er ikke medregnet i BRA-i. Biloppstillingsplass i parkeringsanlegg: Kan leies

BRA-i: 54,0 kvm
Balkong (TBA): 9,7 kvm
Sportsbod (BRA-e): 5,0 kvm

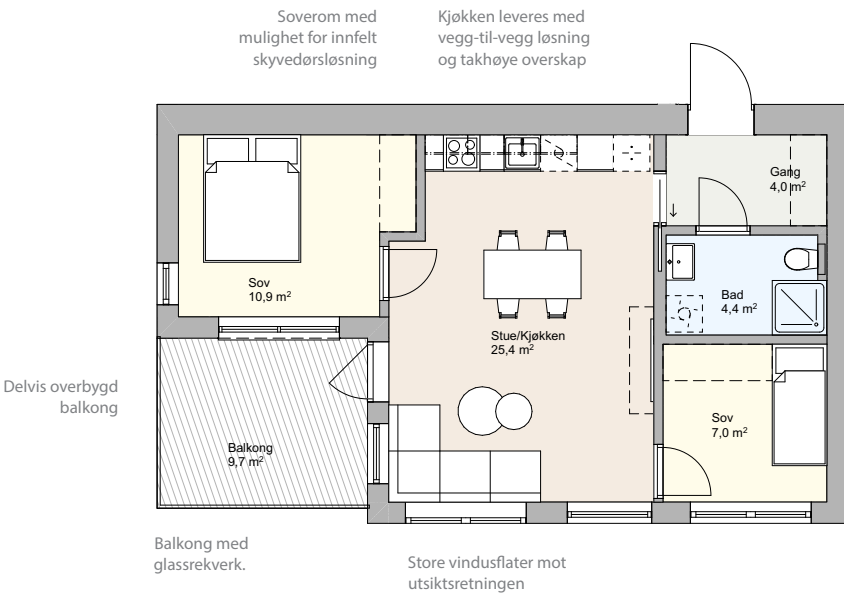

Kompassretning variere noe mellom Punkthusene da de bygges i litt forskjellige vinkler. Se utomhusplan

*Leiligheten finnes også som speilvendt versjon

Punkthus 5 (P5)				Punkthus 6 (P6)				Punkthus 7 (P7)				Punkthus 8 (P8)					
3. etg.	3-roms P5-H0302		3-roms P5-H0301		3/4-roms P6-H0303		2-roms P6-H0302		4-roms P6-H0301		3/4-roms P7-H0303		2-roms P7-H0302		4-roms P7-H0301		3. etg.
	3-roms P5-H0202		3-roms P5-H0201		3-roms P6-H0202		3-roms P6-H0201		3-roms P7-H0202		3-roms P7-H0201		3-roms P8-H0202		3-roms P8-H0201		
2. etg.	3-roms P5-H0101		3-roms P5-H0102		3-roms P6-H0101		2-roms P6-H0102				3-roms P7-H0101		2-roms P7-H0102				2. etg.
1. etg.																	1. etg.

For salgsstatus, se: Hoirsont-bolig.no. Vi tar forbehold om mindre endringer.

- P8-H0301
- P7-H0303*
- P6-H0303*


3/4-roms gjennomgående toppleilighet

Arealeffektiv gjennomgående hjørneleilighet med vinduer på 3 sider. Leiligheten ligger i 3. etg. og på samme plan som fellesarealer og enden i prosjektet og mot grøntområdet.


Leveres som 3-roms. Kan leveres som 4-roms mot tillegg i prisen.

Tilhørende sportsbod i kjelleranlegg er ikke medregnet i BRA-i. Biloppstillingsplass i parkeringsanlegg: Kan leies

BRA-i: 69,6 kvm
Balkong (TBA): 8,1 kvm
Sportsbod (BRA-e): 5,0 kvm

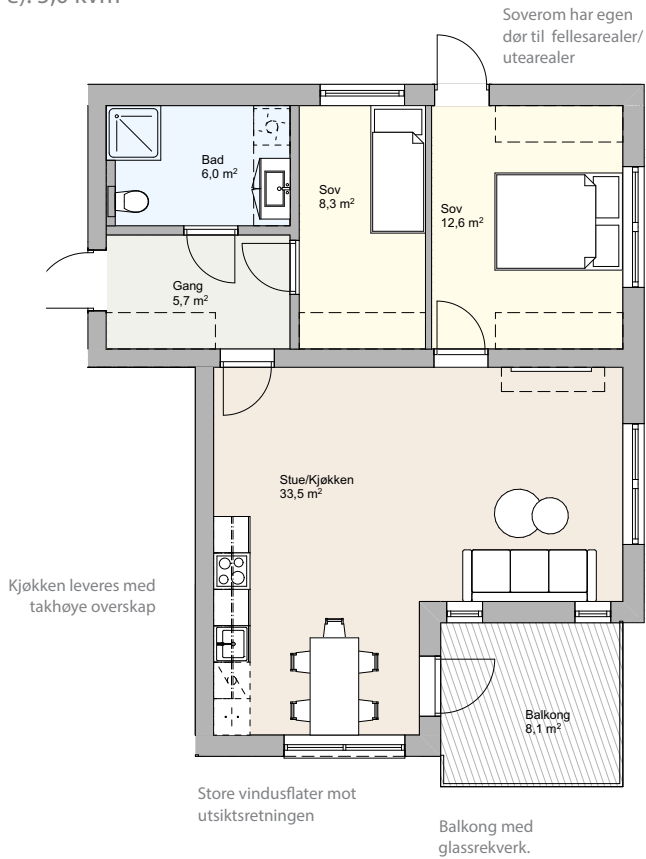

3-roms løsning
Planløsning med 2 soverom og med større stue/kjøkken

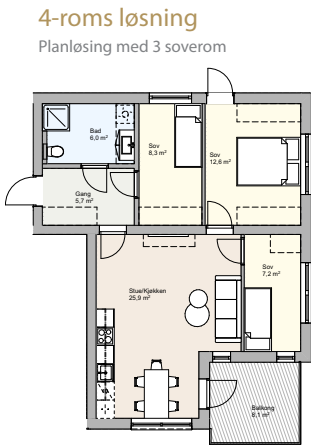

4-roms løsning
Planløsning med 3 soverom



Kompassretning variere noe mellom Punkthusene da de bygges i litt forskjellige vinkler. Se utomhusplan

*Leiligheten finnes også som speilvendt versjon

Punkthus 5 (P5)			Punkthus 6 (P6)			Punkthus 7 (P7)			Punkthus 8 (P8)		
3. etg.	3-roms P5-H0302	3-roms P5-H0301	3/4-roms P6-H0303	2-roms P6-H0302	4-roms P6-H0301	3/4-roms P7-H0303	2-roms P7-H0302	4-roms P7-H0301	4-roms P8-H0303	2-roms P8-H0302	3/4-roms P8-H0301
2. etg.	3-roms P5-H0202	3-roms P5-H0201	3-roms P6-H0202	3-roms P6-H0201		3-roms P7-H0202	3-roms P7-H0201		3-roms P8-H0202	3-roms P8-H0201	
1. etg.	3-roms P5-H0101	3-roms P5-H0102	3-roms P6-H0101	2-roms P6-H0102		3-roms P7-H0101	2-roms P7-H0102		3-roms P8-H0101	3-roms P8-H0102	

For salgsstatus, se: Hoirsont-bolig.no. Vi tar forbehold om mindre endringer.

- P8-H0302
- P7-H0302*
- P6-H0302*


2-roms toppleilighet

Det er ikke ofte vi kan tilby 2-roms toppleilighet med slik beliggenhet og utsikt, men i dette prosjektet har vi gjort unntak fra normen.

Leiligheten ligger i 3. etg. og på samme plan som fellesarealer.

Tilhørende sportsbod i kjelleranlegg er ikke medregnet i BRA-i. Biloppstillingsplass i parkeringsanlegg: Kan leies

BRA-i: 38,0 kvm
Balkong (TBA): 5,6 kvm
Sportsbod (BRA-e): 2,5 kvm

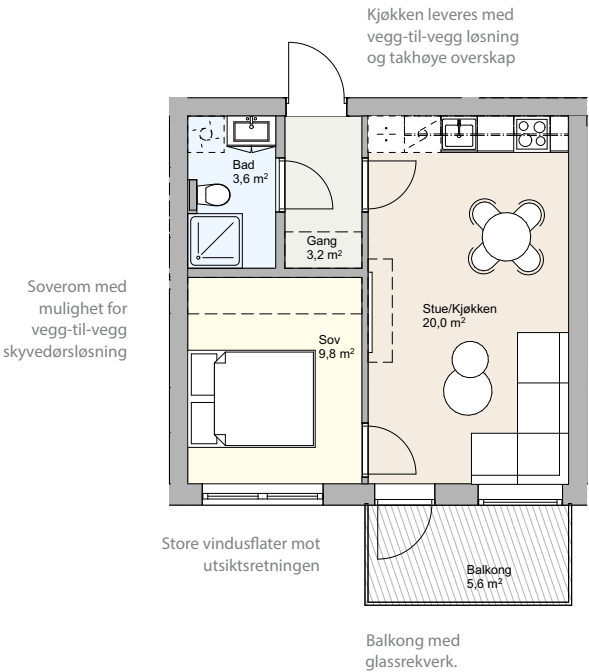

Soverom med mulighet for vegg-til-vegg skyvedørløsning



Kompassretning variere noe mellom Punkthusene da de bygges i litt forskjellige vinkler. Se utomhusplan

*Leiligheten finnes også som speilvendt versjon

Punkthus 5 (P5)			Punkthus 6 (P6)			Punkthus 7 (P7)			Punkthus 8 (P8)		
3. etg.	3-roms P5-H0302	3-roms P5-H0301	3/4-roms P6-H0303	2-roms P6-H0302	4-roms P6-H0301	3/4-roms P7-H0303	2-roms P7-H0302	4-roms P7-H0301	4-roms P8-H0303	2-roms P8-H0302	3/4-roms P8-H0301
2. etg.	3-roms P5-H0202	3-roms P5-H0201	3-roms P6-H0202	3-roms P6-H0201		3-roms P7-H0202	3-roms P7-H0201		3-roms P8-H0202	3-roms P8-H0201	
1. etg.	3-roms P5-H0101	3-roms P5-H0102	3-roms P6-H0101	2-roms P6-H0102		3-roms P7-H0101	2-roms P7-H0102		3-roms P8-H0101	3-roms P8-H0102	

For salgsstatus, se: Hoirsont-bolig.no. Vi tar forbehold om mindre endringer.


- P8-H0303
- P7-H0301*
- P6-H0301*

4-roms gjennomgående toppleilighet

Arealeffektiv gjennomgående hjørneleilighet med vinduer på 3 sider. Leiligheten ligger i 3. etg. og på samme plan som fellesarealer.

Tilhørende sportsbod i kjelleranlegg er ikke medregnet i BRA-i. Biloppstillingsplass i parkeringsanlegg: Kan leies

BRA-i: 75,7 kvm
 Balkong (TBA): 8,1 kvm
 Sportsbod (BRA-e): 5,0 kvm

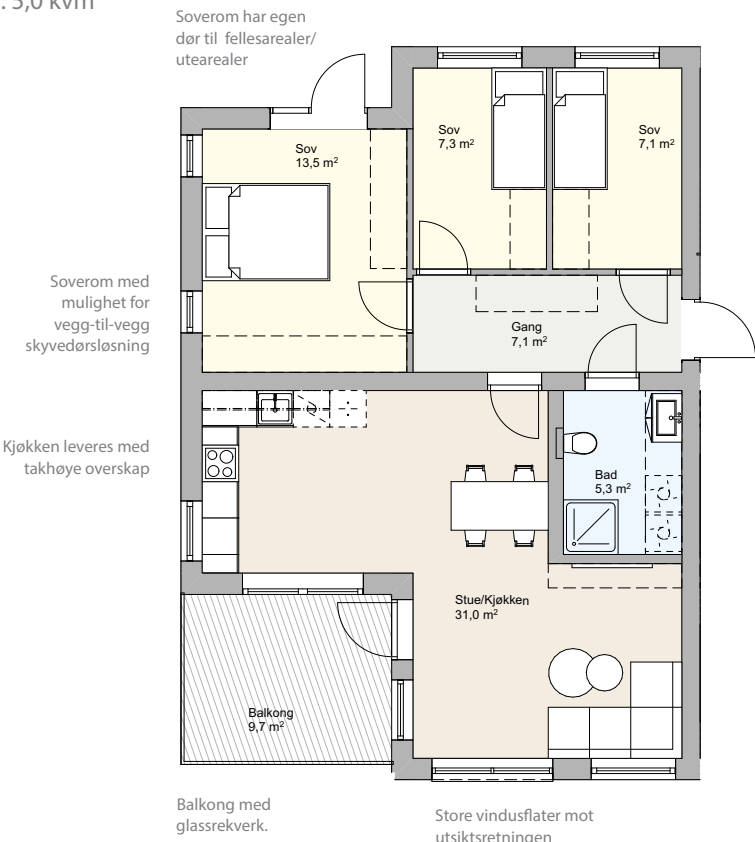

Kompassretning variere noe mellom Punkthusene da de bygges i litt forskjellige vinkler. Se utomhusplan

*Leiligheten finnes også som speilvendt versjon

Punkthus 5 (P5)		
3. etg.	3-roms P5-H0302	3-roms P5-H0301
2. etg.	3-roms P5-H0202	3-roms P5-H0201
1. etg.	3-roms P5-H0101	3-roms P5-H0102

Punkthus 6 (P6)		
3/4-roms P6-H0303	2-roms P6-H0302	4-roms P6-H0301
3-roms P6-H0202		3-roms P6-H0201
3-roms P6-H0101		2-roms P6-H0102

Punkthus 7 (P7)		
3/4-roms P7-H0303	2-roms P7-H0302	4-roms P7-H0301
3-roms P7-H0202		3-roms P7-H0201
3-roms P7-H0101		2-roms P7-H0102

Punkthus 8 (P8)		
4-roms P8-H0303	2-roms P8-H0302	3/4-roms P8-H0301
3-roms P8-H0202		3-roms P8-H0201
2-roms P8-H0101		3-roms P8-H0102

For salgsstatus, se: Hoirsont-bolig.no. Vi tar forbehold om mindre endringer.

SETT DITT PERSONLIGE PREG PÅ LEILIGHETEN

VELG DIN STIL

Fordelen med en ny bolig er at en kan velge farger, stil og tilpasninger slik at leiligheten blir slik du ønsker. Dine valg kan tilpasses de møblene du allerede har, eller kanskje du har tenkt til å endre stil til mer moderne, eller kanskje den mer klassiske stilen. Stilguiden er en vel gjennomtenkt guide, med fire ulike stilretninger. Stilen Standard - Klassisk er utgangspunkt og er brukt som grunnlag i prislisten. Stilene Eng, Åker og Skog er spesielt utviklet for dette prosjektet, og kommer som tilvalg. «Horisont Stilguide» fås som vedlegg ved å kontakte selger.



Standard - Klassisk

Denne tidløse klassiske stilen leveres som standard, med allsidig og nøytrale løsninger. Lyse og lette materialer, som gjør det enkelt å sette ditt personlige preg på ditt nye hjem.



Horisont - Eng

Ett moderne interiør, hvor organiske, lekne, former og farger spiller sammen, for å skape ett lyst og lett hjem. For deg som ønsker ett energisk og lekent uttrykk.



Horisont - Åker

Ett rent og nøytralt interiør, hvor mørke og lyse toner spiller sammen for å skape en sofistikert og varig hjem. For deg som ønsker et stilrent uttrykk.



Horisont Skog

Ett vakkert og tidløst interiør. Der dype, varme farger og rene linjer spiller sammen for å skape ett lunt og eksklusivt hjem. For deg som ønsker ett varig og tidløst uttrykk.



Bidene er kun illustrasjoner



Kun illustrasjon

Stil, interiør og fargebruk

I utgangspunkt leveres alle leiligheter med gjennomgående samme kvalitet og stil, men med variasjon i kjøkken- og baderomsløsningene.

"Klassisk - Standard" er som navnet sier vår standard leveranse og er utgangspunkt brukt som grunnlag i prislisten.

Du kan velge mellom flere stiler i Stilguiden (se egen oppslagsside).

Som tilvalg, kan du velge å få integrerte hvitevarer hvis ønskelig.

Kontakt selger for Stilguide og mer informasjon.



Tilvalg

Bildet til høyre viser eksempel med tilvalgsending av kjøkkenfronter fra hvitt til beige.

Kjøkkenfronter er plukket ut av Stilguide, "Horisont - Eng".



Kun illustrasjon

Utomhusplan

Ref. dato: 15.02.2024
Foreløpig uteromsplan



Punkthus 5, 6, 7 og 8: Leilighetsoversikt

Punkthusene bygges over 3 plan på forsiden av Blokkene. Punkthusene inneholder 6 – 7 leiligheter i hvert bygg fordelt over 3 etasjer.

Mellom Blokkene og Punkthusene kommer det et stort felles uteområde (oppå parkeringsanlegg).

Hvert Punkthus har sitt eget trapperom med inngang fra felles uteområde i 3. etg., fra garasje i 2. etg og fra intern gangvei på framsiden av Punkthusene i 1. etg.

Alle leilighetene har vestvendt balkong eller markterrasse, se leilighetsark for detaljer.

VARIASJONER


Punkthus 5 har 6 leiligheter i bygget.

Punkthus 5 har annen leilighetsutvalg og planløsninger enn 6, 7 og 8.

Punkthusene 6, 7 og 8 har 7 leiligheter i hvert bygg og har likt leilighetsutvalg og planløsninger.


Punkthus 8 er speilvendt av Punkthus 6 og 7.

FASADER MOT VEST

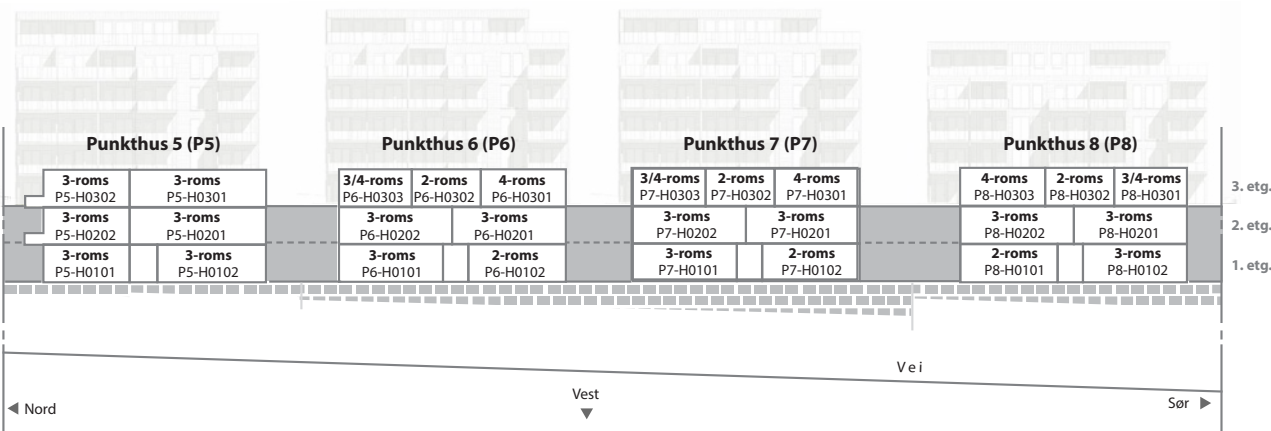


SNITT SETT FRA NORD

Utsnittet er fra Punkthus 7 og 8.
Se alle tekniske tegninger i prosjektvedlegg

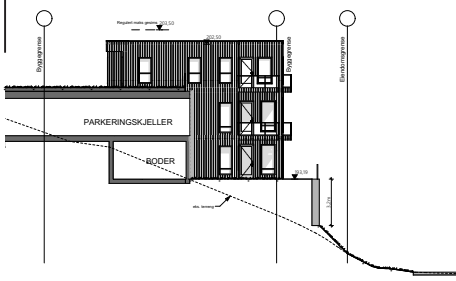

SNITT SETT FRA SØR

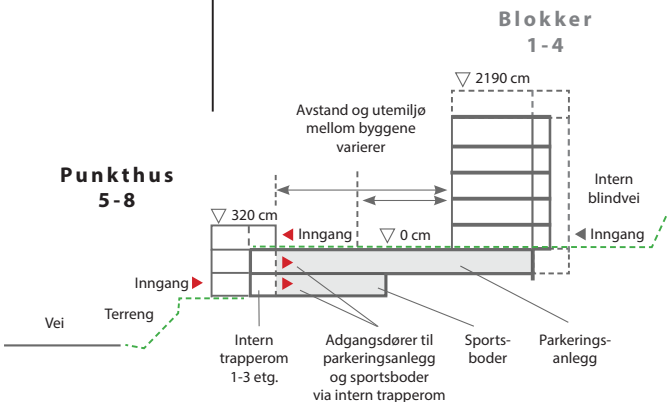

Nabolagsprofil

TILHØRIGHET

Fylke: Viken (Akershus)
Kommune: Lillestrøm
Grunnkrets: Fetsund
Gårds og bruksnr.: 439/109, 3030 Lillestrøm

ADRESSE

Gateadresse Blokk 3: Trevaligia 5
Gateadresse Blokk 4: Trevaligia 6
Postnr.: 1900 Fetsund

OFFENTLIG TRANSPORT

Klokkerud	0,6 km	7 min	🚶
Buss 480, 480E, 490, 490E			
Ny holdeplass	0,1 km	3 min	🚶
Når veien mellom Løkenåsen og Granåsen blir etablert så vil det komme ny holdeplass ca. 100 m fra bygget.			
Svingen stasjon*	2,7 km	4 min	🚗
- Linje L14, L14x			
Fetsund stasjon*	3,1 km	5 min	🚗
- Linje L14, L14x (?)			
Lillestrøm, sentrum	11,7 km	14 min	🚗
Oslo	31,5 km	29 min	🚗
Gardermoen	41,7 km	35 min	🚗

* Begge stasjoner har pendlerparkering og kollektiv holdeplass.

KNUTEPUNKT

Fetsund	3,1 km	5 min	🚗
---------	--------	-------	---

Her finner du bandt annet Fetsund stasjon, Fetsund bibliotek, Kulturskolen (avdeling), apotek, legekontor, dagligvare butikker, Vinmonopol, spisesteder, museum, interiørbutikk, dyrebutikk, blomsterbutikk m.fl.

ALDERSFORDELING BARN (0-18 år)

- 25 % i barnehagealder
- 50 % 6-12 år
- 25 % 13-15 år



Kilder: Ssb.no 2022 og profil.nabolag.no - tall er avrundet

BARNEHAGER

Ramstadskogen barnehage	2,3 km	4 min	🚗
- 0-6 år, 90 barn, 3 avdelinger			
Ørstesund idrettsbarnehage	2,4 km	5 min	🚗
- 1-6 år, 150 barn, 8 avdelinger			
Fetsund barnehage	3,5 km	6 min	🚗
- 0-6 år, 70 barn, 4 avdelinger			

SKOLER

Riddersand Skole	2,0 km	23 min	🚶
- 1-7 klasse, 240 elever, 12 klasser			
Østersund ungdomsskole	1,9 km	22 min	🚶
- 7-10 klasse, 370 elever, 13 klasser			
Sorumsand videregående skole	11,0 km	13 min	🚗
523 elever, 13 klasser			
Lillestrøm videregående skole	20,7 km	15 min	🚗
800 elever, 34 klasser			

DAGALIGVARER


Joker, Løkenåsen	1,1 km	12 min	🚶
Søndagsåpent			
Spar, Fetsund	3,1 km	4 min	🚗

FRITIDSTILBUD

Turområde, skog og mark	0,1 km	3 min	🚶
Kringen lek- og indrettsplass	1,2 km	13 min	🚶
Fet Arena, flerbrukshall	2,0 km	23 min	🚶
Spenst, Fetsund		4 min	🚗
Evo, Lillestrøm		12 min	🚗

Se også: Museene i Akershus: Mia.no, Fet idrettslag: fetil.no, Lillestrøm Idretts klubb: Isk.no, Fet Golfklubb: fetgk.no, Hvalstjern skistadion: fetskiklubb.no, 12 flotte turer Fetsund, postkasetrim: https://dms-cf-08.dimu.org/file/0334ASBvtrS, Lillestrøm kajakkklubb, lillestromkajakkklubb.no og facebooksider: Myrdammen DiscGolfPark, Rådhusparken disc golf.

ALDERSFORDELING

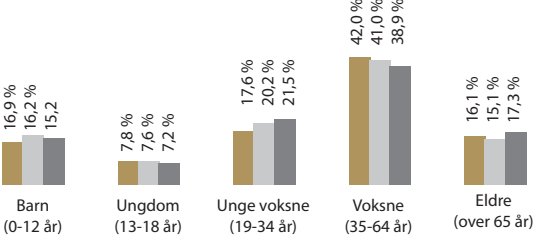

	Innbyggere	Husholdninger
Fetsund	8 600	3580
Lillestrøm kommune	91 500	36 868
Norge	5 400 000	2 545 902

Bo midt i et naturlig mangfold

Her har du tilgang til store og variert turområder rett utenfor dørstokken, enten du ønsker å gå mila eller spaser en kveldstur. Du bor praktisk talt i "Fetsundmarka", rett ved Glomma og like over Nordre Øyeren naturreservat - og som navnet sier; den er beskytte for sitt nasjonale mangfold og som Nordens største innlandsdelta.



Kart: alltrails.com

Attraktivt, landlig og samtidig bynært



Harkerud Heste- og Aktivitetssenter: facebook.com/harkerudhest



Ti-på-topp, Romerike



Fetsund Lenser: mio.no



Spenst.no/fetsund



NJFF Akershus: njff.no/akershus

Nordre Øyeren naturreservat: mia.no




Fetsund sentrum



Kroa Fah Thai



facebook.com/JahrAlpakkaGard

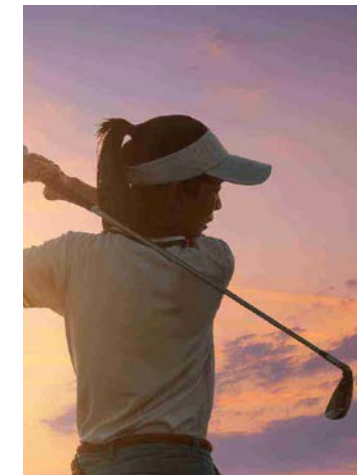

Fetsund Golfklubb: fetgk.no



Eika Fet arena: fetil.no

Nordre Øyeren naturreservat: mia.no



Lensemuseet: mia.no




Myrdammen DiscGolfpark



Fetsund Lenser: mia.no

Gode turstier starter like ovenfor Horisont

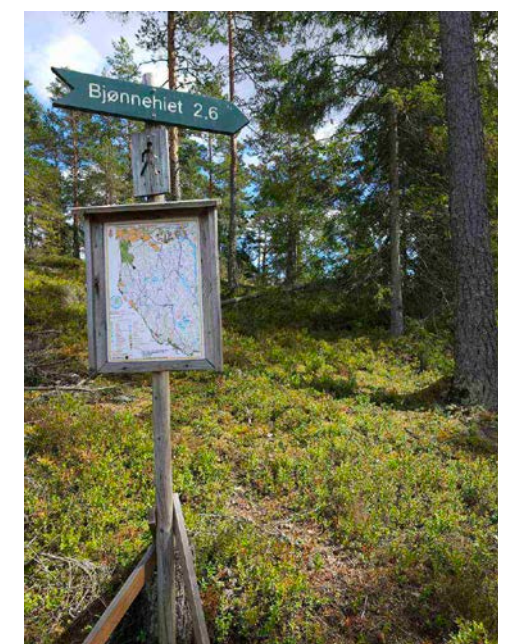



PROSJEKTBESKRIVELSE

BELIGGENHET

Boligene ligger i et nytt attraktivt boligområde på Løkenåsen i Fetsund. Løkenåsen har fantastisk utsikt og ligger 10 kilometer fra Lillestrøm sentrum, i umiddelbar nærhet til Fetmarka.

Horisont blir et moderne og funksjonelt boligsameie med leiligheter til fornuftige priser.

Innenfor reguleringen er det allerede bygget to boligblokker og to til har byggestart i andre kvartal av 2024.

HORISONT PUNKTHUS

Alle Punkthusene bygges i samme stil over tre etasjer med utsikt og mot vest:

I SALG NÅ

Punkthus 5: 6 leiligheter
Punkthus 6: 7 leiligheter
Punkthus 7: 7 leiligheter
Punkthus 8: 7 leiligheter

KVALITETER

Her vil vi tilby arealeffektive 2-roms, 3-roms, og 4-roms. Alle leilighetene leveres med mulighet for leie av parkering i underetasjen.

Fellestrekket for boligene er storslagen vestvendt utsikt mot Lillestrøm, Rælingeåsen, Nittelva og Glomma. Store vindusflater, private balkonger/terrasser og elegante interiørløsninger gjør at leilighetene i Horisont Punkthus oppleves som attraktive med høy bokvalitet.

■ Punkthusene bygges i tre etasjer og inneholder både 2-, 3- og 4-roms fra 38 til 76 m².

■ Leilighetene har vestvendt balkong eller markterrasse.

■ Stort felles uteområde.

■ Interiørdesignede løsninger hvor du selv kan velge din stil.

■ Alle leiligheter har mulighet til parkering i underliggende parkeringsanlegg.

■ Til alle leilighetene medfølger det en sportsbod.

SAMEIE

Horisont består av selveierleiligheter. Det vil bli stiftet et eierseksjonssameie som skal ivareta felles interesser for seksjonseierne. Sameiet skal besørge forretningsførsel og sørge for drift og vedlikehold av fellesarealer og anlegg. Fellesområder og uteområdet er organisert gjennom en velforening.

UTOMHUS

Utomhusarealer opparbeides iht. godkjent utomhusplan utformet av landsskapsarkitekt.

Utomhusplaner og illustrasjoner er veiledende, og er ment for å danne et inntrykk av arealene. På illustrasjoner vises gjerne fullt utvokste trær og busker, men ved ferdigstillelse leveres trær og busker som unge og nyplantede.

Horisont ligger på Løkenåsen i Fetsund. Eiendommen får adkomst for fotgjengere og innkjøring til parkeringsanlegg fra Løykjelia.

SALSGOPPGAVEN

14.12.2023

KAPITEL 1: EIENDOMMEN

Adresse

Trevaligia, 1900 Fetsund
(Punkthusene får tildelt gatenummer senere)

Gårdsnummer 39 og bruksnummer 109 i Lillestrøm kommune

Eiendommen er eiet, og endelig tomteareal blir avklart i forbindelse med seksjonering.

Prosjektet

Boligsameiet «Horisont» vil bestå av til sammen 76 leiligheter, med tilhørende inn- og utvendige fellesarealer.

Byggherre og selger:

Eiendomsgruppen Oslo AS
Org.nr. 989 276 603

Kontaktinformasjon til selgere i Eiendomsgruppen Oslo AS

Tom-Richard Seim

Mobil: (+47) 982 04 222
E-post: salg@horisont-bolig.no

Frode Skjevik

Mobil: (+47) 482 31 302
E-post: salg@horisont-bolig.no

Arkitekt

Prosjektet er tegnet av AT arkitektur AS

KAPITEL 2: GENERELL

Organisering

Eiendommen vil bli seksjonert i henhold til eierseksjonsloven av 16. juni 2017. Eierseksjonssameiets navn vil bli «Horisont boligsameie».

Priser

Priser per leilighet og diverse øvrig informasjon fremkommer av den til enhver tid gjeldende prislister. Leiligheter selges til fast pris. Salgsprisene på solgte leiligheter kan ikke endres etter avtaleinngåelse. Selger står til enhver tid fritt til å endre prisene på usolgte leiligheter.

Omkostninger

I tillegg til kjøpesummen betaler kjøper omkostninger med kr. 39.500,- til dekning av blant annet seksjonering av eiendommen, stiftelse/etablering av boligsameiet, kommunale plan- og søkegebyrer, andel av dokumentavgift, tinglysingsgebyr skjøte og 1 pantobligasjon, takstmann til overtagelsesbefaring, byggvask, tilkobling strøm, tilkobling vann/avløp/og lignende kostnader.

Parkeringsanlegg og parkeringsplasser

Under/på bakkenivå på tomten etableres et parkeringsanlegg for beboerne i Horisont. Alle leiligheter har mulighet til leie av parkeringsplass i anlegget. Det må påregnes at beboere med kommunalt parkeringsbevis for handikappede har fortrinnsrett til HC-plasser, både før og etter tildeling/innflytting, jfr. vedlagt utkast til vedtekter.

Lading av elbil

Alle p-plasser vil være klaggjort for enkel tilkobling og abonnementsløsning for lading av elbil. Bestilling av slik tilkobling gjøres direkte til ladeleverandør Aneo.

Sykkelparkering

Det er avsatt egne arealer for parkering av sykler, i tillegg til mulighet for lagring i bod. Det tas forbehold om endelig plassering av disse.

Sportsboder

Til hver leilighet medfølger det en låsbar sportsbod (utebod) inkludert i prisen. For hver av leilighetene under 50 kvm BRA leveres det en sportsbod på ca. 2,5 kvm, mens det for leilighetene over 50 kvm BRA leveres en sportsbod på ca. 5 kvm. Sportsbodene vil bli plassert i sokkeletasje, eller på annet egnet sted. Utebodene har belysning, men er uoppvarmede, og er således kun ment for lagring av gjenstander som tåler klimatiske fukt- og temperatursvingninger, med den eventuelle kondensering mv. som kan følge av dette. Bodene er planlagt etablert som tinglyst tilleggsareal til den enkelte seksjon.

Private uteplasser

Leilighetene har private uteplasser i form av terrasser eller balkonger.

Adkomst

Eiendommen får adkomst for fotgjengere og innkjøring til parkeringsanlegg fra Løykjelia.

Renovasjon

Anordnes i henhold til krav fra Lillestrøm Kommune, med kildesortering og felles kastepunkter for avfall.

Kommunal tilknytning

Tilknyttes offentlig veg, vann og kloakk.

KAPITTEL 3: TEKNISK BESKRIVELSE

Generelt

Denne beskrivelsen er utarbeidet for å orientere om bygningens viktigste bestanddeler og funksjoner. I prosjektet er TEK 17 lagt til grunn. Det kan forekomme avvik mellom teknisk beskrivelse og plantegninger. Enkelte illustrasjoner i tegningsmaterialet og prospekt kan vise forhold som ikke er i samsvar med leveranse, som møblering, fargevalg, dør- og vindusform, bygningsmessige detaljer, f.eks. sjaktføringer, fasadedetaljer, detaljer på fellesarealer, materialvalg, blomsterkasser, beplantning etc. Videre kan vindusplasseringen i den enkelte leilighet avvike noe fra de generelle planer, som følge av bl.a. den arkitektoniske utformingen av bygget.

FDV

Det leveres til styret i sameiet en digital FDV (forvaltnings- drifts- og vedlikeholds instruks) for leiligheter og fellesarealer. Hver enkelt boligkøper vil motta en brukermanual for sin leilighet, som leveres digitalt.

Utomhus

Utomhusarealer opparbeides iht. kommunens krav og retningslinjer og leveres med noe plen, beplantning og lekeutstyr. Utomhusplaner og illustrasjoner er kun veiledende, og er ment for å danne et inntrykk av arealene. På illustrasjoner vises gjerne fullt utvikste trær og busker, men ved ferdigstillelse leveres trær og busker som unge og nyplantede.

Bygning

Bygningen utføres i henhold til teknisk forskrift (TEK) av 2017. Garasjeanlegget utføres i betong. Leilighetene fabrikkbygges i elementer og kompletteres deretter på byggeplass. Alternativt vil leilighetene bli plassbygget. Innvendige flater er av gips og utvendige flater er av tre og fasadeplater. Tak over boliger og parkeringsområde tekkes med membraner tilegnet formålet.

Innvendige gulv

I leilighetene er det 14 mm en-stavs hvitpigmentert eikeparkett på gulv i alle rom, unntatt bad. I rom med parkett leveres gulvlister som MDF med overflate tilpasset gulvfarge. På gulv på bad og WC legges det mørke grå keramiske fliser, størrelse 10x10 cm.

Innvendige vegger

På alle innvendige vegger unntatt bad legges det gips, helsparklet eller sparklet og påført strietapet og malt. På bad er det hvite keramiske fliser på vegg, ca. 20x40cm.

Himlinger (innvendige tak)

Alle himlinger i boligen er i trekonstruksjon med gips, sparklet, eventuelt påført strie og malt. Alternativt malt betongoverflate med synlige v-fuger.

Innvendig takhøyde

Innvendig takhøyde er ca. 2,55 meter. I områder for tekniske føringsveier for ventilasjon etc. vil enkelte innkassinger og nedforede himlinger forekomme. Dette vil redusere takhøyden i disse områdene til ca. 2,2 meter.

Dører og vinduer

Det leveres ferdig overflatebehandlede dører og vinduer i tre eller kompositt med tilpasset listløsning. Synlig innfesting av listverk.

Bad

På bad leveres baderomsinnredning i henhold til tegninger (ved detaljprosjektering kan det bli noe endrede størrelser på underskap). Det leveres servant m/ ettgreps servantbatteri, og speilskap med belysning.

Videre leveres ettgreps dusjbatteri med dusjslange, hånddusj og dusjstang. Dusjvegger i glass. Toalett er veggmontert i hvitt porselen på innebygget eller utenpåliggende sistene (type/kvalitet er Oras/Grohe/ Geberit eller tilsvarende). Toalettsetet har soft close. Det leveres downlights i himling med dimmer på bad.

Det er avsatt plass, og levert røropplegg for vaskemaskin og tørketrommel (forutsetter kondensørketrommel).

Utstyr kjøkken

Kjøkkeninnredning leveres med hvitmalte slette fronter. Laminat benkeplate med oppvaskkum i rustfritt stål og ettgreps blandebatteri. Det leveres ikke hvitevarer, men dette kan bestilles som tilvalg. Avtrekksvifte med kullfilter er montert i overskap. Det tas forbehold om at det ikke er hylleplass enkelte steder i overskapene over 2,2 meter høyde, på grunn av føringsveier for ventilasjon.

Garderobeinnredning

Det er avsatt plass til minimum 1 løpemeter med skap per seng. I noen leilighetsvarianter kan områdene være plassert i tilstøtende/andre rom, eventuelt kan garderobeløsningen bestå av klesbod (walk-in-closet) i stedet for skap. Se tegninger av planløsninger på de forskjellige leiligheter. Ingen klesskap som fremkommer på salgstegninger, medfølger.

Diverse utstyr

Brannslukningsutstyr i henhold til forskrifter. Det leveres brannvarslingsanlegg i.h.t. brannforskriftene.

Ventilasjon

Balansert ventilasjonsanlegg plasseres fortrinnsvis i himling over bad eller gang, eller i bod. Friskluft føres til stue og soverom, mens avtrekk kan gjøres fra kjøkken og bad. Det leveres Flexit eller tilsvarende ventilasjonsaggregat.

Sanitær

Det leveres røropplegg for vaskemaskin / tørketrommel på bad (forutsetter kondensørketrommel).

Elektrisk

Elektrisk anlegg ligger generelt skjult i leiligheten, bortsett fra fremføringer til lys og stikk under overskap på kjøkken. På eventuelle betongoverflater vil det være synlige installasjoner. Elektroinstallasjoner leveres etter Nek 400.

Oppvarming

Oppvarming med viftekonvektor type Eveco Carisma Fly eller tilsvarende. Konvektoren driftes av vannbåren varme fra en felles el-/fyringskjele plassert i teknisk rom i kjelleren. På bad leveres det elektrisk gulvvarme.

TV/internett

Leilighetene leveres med innebygde kabelrør for TV og internett med uttak i stue, klar til bruk. Det inngås før innflytting en fellesavtale (kvantumsrabatt) mellom sameie og kabelselskap, med inntil 5 års bindingstid til signalleverandør. Månedlige kostnader til denne grunnpakken er inntatt i stipulerte felleskostnader. I tillegg til grunnpakken kan hver enkelt beboer etter innflytting bestille større båndbredde og TV-kanaler.

Tegninger av tekniske anlegg Tekniske anlegg og fremføringer til disse blir ikke inntegnet på tegninger som omfattes av kjøpekontrakt. Endelig plassering av disse bestemmes av hva som er hensiktsmessig og nødvendig. Det tas forbehold om endringer på plantegninger, sjakter og innkassinger for fremføring av ventilasjonsanlegg, elektriske føringer og rør-installasjoner.

Parkeringsplan

Prosjektet har et tilstøtende parkeringsanlegg, med adkomst via innkjøring, og trapperom. Underlaget i parkeringsområdet er asphalt, betong eller betongheller, med eventuelle grusgrøfter eller andre dreneringer. Vegger og himling i ubehandlet gips eller støvbundet betong. Laveste frie etasjehøyde er 2,10 meter.

Porttelefon

Det monteres ringetablå ved inngangsparti med automatisk låsåpner. Det leveres også ringeknapp utenfor hver leilighet.

Forbehold

Alle opplysninger i denne beskrivelse er gitt med forbehold om rett til endringer som er hensiktsmessige og nødvendige, eksempelvis offentlige pålegg, uten at den generelle standard forringes.

Selger forbeholder seg retten til å forestå fordelingen av parkeringsplasser og boder.

KAPITTEL 4 – ROMSKJEMA

Se eget oppslag

Bildene er kun illustrasjoner

KAPITTEL 5 – TILVALG OG INNREDNINGSGUIDE

Valg av design

Fordelen med en ny bolig er at en kan velge farger, stil og tilpasninger slik at leiligheten blir slik du ønsker. Dine valg kan tilpasses de møblene du allerede har, eller kanskje du har tenkt til å endre stil til mer moderne, eller kanskje den mer klassiske stilen.



Velg din stil

Til boligene har erfarne interiørdesignere utarbeidet en gjennomtenkt stilguide med fire ulike design for leilighetene. De ulike design har forskjellige farger på vegger og innredninger. De ulike Interiørstilene skaper et helhetlig resultat hvor alle farger, materialer og former skal passe sammen å skape ett harmonisk og varig hjem.

«Horisont Stilguide» finner du fire ulike interiørstiler.

- Klassisk (Standard)
- Eng
- Åker
- Skog

«Horisont Stilguide» fås som vedlegg ved å kontakte selger.



Hvitevarer

Det kan leveres integrerte hvitevarer som kjøl/frys, oppvaskmaskin, komfyr, koketopp m.m.



Solskjerming

Vi framforhandler en avtale med lokal leverandør som leverer solskjerming i en tilpasset utførelse som samsvarer med byggets eksteriør og arkitektur. Solskjermingen kan f.eks. være SCREEN, som er en utvendig rullegardin som stopper solvarmen og en del av lyset, men som gir deg mulighet til å se ut. Montering av avskjermingen kan i tilfelle skje etter overtakelse av boligen, og du kjøper direkte fra avskjermingsleverandør. Det vil av estetiske grunner bli vedtektsfestet i sameiet at all utvendig solavskjerming skal være av samme type.

Etter at kjøpekontrakt er signert og det er inngått kontrakt med entreprenør, vil vi sende ut prisliste på forskjellige konkrete endringer som kan gjøres.

KAPITTEL 4: ROMSKJEMA

ROM	GOLV	VEGGER	TAK
Atkomst og trapper/ svalganger	Trapper av tre, betong el. stål, med tilpasset rekkverk.	Trekledning, betong eller gips.	Trekledning, betong eller gips.
Stue	Gulv 14 mm 1-stavs parkett eik hvitpigmentert. Gulvlister hvitmalt eller foliert MDF tilpasset gulvfarge.	Trevegger m/gips, helparklet eller sparklet og påført strie- tapet og malt. Ferdig overflate- behandlede dører og vinduer med tilpasset listløsning. Synlig innfesting av listverk.	Betongoverflate (med synlige v-fuger) eller Trekonstruksjon m/gips, sparklet, eventuelt påført strie, og malt.
Kjøkken	Som stue.	Som stue.	Som stue.
Entre/VF	Som stue.	Som stue.	Som stue. Nedforede himlinger minimum høyde 2200 mm.
Bod innvendig (dersom levert)	Som stue.	Som stue.	Som stue. Åpne anlegg eller nedforede himlinger må påregnes (minimum høyde 2200mm).
Soverom	Som stue.	Som stue.	Som stue.
Bad	Membran og mørk grå, keramiske fliser 10x10cm.	Membran og hvite keramiske fliser, ca. 20x40cm.	Som stue. Nedforede himlinger må påregnes, minimum høyde 2200 mm.
Terrasser / balkonger	Tredekke og/eller betong.	Trekledning. Betong og/eller fasadeplater kan forekomme enkelte steder. Rekkverk har glass i utsiktsretning. Noen steder kan det fore- komme skillevegger kledd med treverk, fasadeplater, spiler eller lignende.	Trekledning, fasadeplater eller betong.
Garasjekjeller	Asfalt/ grusgrøfter/ betong/ betongheller	Ubehandlet betong.	Ubehandlet betong. Åpne tekniske føringer
Sportsboder	Støvbundet betong eller tredekke.	Støvbundet betong, ubehandlet gips, netting- vegger eller tilsvarende, med sylinderlås eller klargjort for hengelås.	Støvbundet betong, ubehandlet gips, eller tilsvarende.
Tekniske rom, etc.	Støvbundet betong.	Betongvegger, eller lettvegger i tre eller stål med gips, støv- bundet. Dør med lås.	Støvbundet betong, ubehandlet gips, eller tilsvarende.

ELEKTRO	SANITÆR/VARME	VENTILASJON	ANNET
Iht. NEK 400.			Det kan bli synlige eller delvis synlige taknedløp/takrenner.
Iht. NEK 400/forskrifter. Takupunkt med bryter. TV/datapunkt i stue.	Balansert ventilasjon iht. for- skriftskrav. Utkast i vegg.	Balansert ventilasjon iht. forskriftskrav.	Det må påregnes synlige kanalkasser eller nedforede soner i himlinger i forbindelse med ventilasjon/ tekniske føringer.
Iht. NEK 400. Uttak for hvert faste el.utstyr (kjøl, ovn, osv.). Komfyrvakt. Takupunkt med bryter.	Nedfelt oppvaskkum m/ett- greps armatur. Lekkasjevakt. Opplegg for oppvaskmaskin.	Kjøkkenventilator med kullfilter.	Standard kjøkkeninnredning har hvite fronter og grå/sort laminat benkeplate. Hvitevarer inngår ikke i standard leveranse, men kan leveres som tilvalg.
Iht. NEK 400. Downlights med dimmer. Ringeklokke.			
ht. NEK 400. Takupunkt med bryter. Ett dobbeltstikk.			
Iht. NEK 400. Takupunkt m. bryter.		Som stue.	
Iht. NEK 400. Uttak for vaskemaskin og tørketrommel. Downlights med dimmer. Lysarmatur eller spotter over speil m/dobbelstikk. Gulvvarme.	Ettgreps servantbatteri. Termo- statbatteri til dusj. Dusjvegger. Vegghengt WC med softclose toalettsete. Røropplegg til vaskemaskin.	Balansert ventilasjon med avtrekk.	Hvit baderomsinnredning med servant, skap med skuffer og speilskap.
Dobbel stikkontakt til hver balkong/terrasse. Belysning. Forberedt strømtilførsel for utvendig solavskjerming på sør- og vestfasade.Slokkevann iht. forskrifter.			Det må påregnes synlige eller delvis synlige taknedløp og takrenner.
Åpent anlegg iht. forskrifter.	Slokkevann iht. forskrifter.	Iht. forskrifter.	Tilrettelagt for lading av elbil. Uoppvarmet parkeringsareal.
Åpent anlegg iht. forskrifter. Felles belysning må påregnes. Ikke strømuttak inne i boder, kun i fellesarealer Iht. forskrif- ter.	Iht. forskrifter.		
Åpent anlegg iht. forskrifter.	Iht. forskrifter.	Iht. forskrifter.	

KAPITTEL 6 – PROSJEKTBEKRIVELSE

Eiendom/tomt

Prosjektet er planlagt oppført på en del av eiendommen med adresse Trevaligia, 1900 Fetsund, beliggende på gårdsnummer 39 og bruksnummer 109 i Lillestrøm kommune.

Seksjonseiere i sameiet vil ha rett til bruk av sin bruksenhet med tilhørende tilleggsarealer. Fellesarealer må påregnes å være felles med tilstøtende naboeiendommer. Bruken av fellesarealer samt ansvar for drift og vedlikehold av disse vil bli regulert i vedtektene. Det må for øvrig påregnes at sameiene/naboene i felleskap forvalter og drifter felles anliggender i fellesarealer.

Organisering/sameie

Det skal etableres et eierseksjons-sameie som skal ivareta felles interesser, fellesarealer og fellesanlegg av enhver art. Ved overtakelse av de respektive seksjonene, blir kjøperne sameier iht. Lov om eierseksjoner av 16. juni 2017 nr. 65. Enhver sameier plikter å følge eierseksjonsloven og til enhver tid gjeldende vedtekter for sameiet. Endelig seksjonsnummer for den enkelte bolig fastsettes av Lillestrøm kommune.

Det er utarbeidet utkast til sameievedtekter. Utkastet til vedtekter aksepteres av kjøper slik de foreligger; dog med de forbehold om enkelte endringer som fremkommer av utkastet og evt. andre nødvendige endringer jfr. blant annet forbehold om organisering inntatt i salgsbeskrivelsen her. Evt. øvrige endringer av vedtektene kan fremmes på senere årsmøter iht. bestemmelser i vedtektene og eierseksjonsloven.

Sameiet er pliktig til å avholde årlig sameiermøte hvor blant annet regnskap og budsjett behandles. Sameiets styre har ansvar for at Eiendommen og bygningsmassen forvaltes etter de til enhver tid gjeldende retningslinjer og vedtekter, i den grad ansvaret ikke ligger på eiere av boligseksjonene.

Selger eller forretningsfører skal innkalle kjøperne til et orienteringsmøte ca. 1-2 måneder før ferdigstillelse. På orienteringsmøte skal det velges et foreløpig styre blant kjøperne som innkalles til overtakelse av sameiets fellesarealer.

Sameiets bygningsmessige/innvendige fellesarealer (evt. for de respektive blokkene), skal overtas før overtakelse av leilighetene. Kjøper aksepterer at sameiestyre representerer samtlige kjøpere i forbindelse med overtakelse av fellesarealene. Kjøper aksepterer likeledes at alle fellesarealer er å anse som overtatt av sameiet på det tidspunkt den første leilighet overleveres. Kjøper aksepterer at selger ved eventuelle uferdige uteområder og fellesarealer stiller bankgaranti, eller tilsvarende garantistillelse fra finansinstitusjon, for restarbeidene, og at slik garantistillelse avskjærer retten for kjøper til å gjøre tilbakehold i kjøpesum for samme forhold. Kjøper aksepterer at eventuelle tilbakehold av kjøpesum knyttet til innvendige og utvendige fellesarealer kan fristilles til kjøper av styrelederen i det til enhver tid bestående styre i sameiet.

Organisering parkeringsanlegg Tilstøtende leilighetene vil det bli etablert og utskilt en egen eiendom eller seksjon som utgjør et parkeringsanlegg. Anlegget blir eid og driftet av et eget parkeringsselskap (Horisont P-hus), hvor alle boligeierne vil få mulighet til å leie en p-plass.

Hver plass har en årlig leiekostnad på kr. 20.000,- som faktureres årlig. Leieavtalen fornyes automatisk inntil den sies opp. Ved oppsigelse blir innbetalt leie ikke refundert. Ved innflytting er kjøper av leilighet automatisk forpliktet som leietaker av en p-plass i ett år fra overtakelse.

For de som parkerer i P-huset uten leieavtale vil det bli muligheter for parkometerbetaling på timesbasis. Hjemmelshavere i nabosameiet Løkenåsen Panorama vil også kunne leie parkeringsplass i P-huset eller benytte dette på timesbasis. Utvendige gjesteparkeringsplasser vil også bli parkometerbetaling. Dette bidrar til å unngå unødig fremmedparkering på området.

Selger/utbygger tar i alle tilfeller forbehold om å organisere parkeringsanlegget og tilhørende rettigheter til dette, på den måten utbygger anser gagnar prosjektet som helhet på en best mulig måte.

Arealangivelser

Arealene oppgitt på tegninger og i prislister er angitt i bruksareal (BRA), som er leilighetenes mål innvendig, innbefattet innvendige boder, vegger og sjakter, men ikke medregnet leilighetens omsluttende vegger.

Leilighetens sportsbod(er) er ikke medregnet i bruksarealet (BRA). Balkonger, terrasser, trapper og parkeringsplasser er heller ikke medregnet i BRA, men ca. størrelse på balkong er likevel oppgitt på salgstegninger og i prisliste. I tillegg er leilighetens primærrom oppgitt særskilt på tegninger og i prisliste. Arealangivelser på de enkelte rom er oppgitt som nettoareal, dvs. at innvendige vegger, sjakter mm ikke er medregnet. Arealer som balkonger/terrasser, sportsbod og parkeringsplasser seksjonert som tilleggsareal, vil bli hensyntatt ved fastsettelsen av sameiebrøken.

Arealer for leiligheter og terrasser er avrundet i henhold til vanlige avrundingsregler. Selger tar forbehold om avvik, blant annet som følge av at prosjektet per i dag ikke er detaljprosjektert. Det vil også kunne bli rørføringer og sjakter i leilighetene som ikke er vist på plantegningene, og som kan redusere romarealet. Prosjektet er i et tidlig stadium og det kan på grunn av bl.a. de nevnte tekniske tilpasninger forekomme arealavvik på inntil 5 %, uten at dette gir rett til prisavslag eller andre beføyelser. Selger skal informere kjøper dersom det oppstår vesentlige avvik.

Ligningsverdi

Ikke fastsatt per dato pga. nybygg. Ligningsverdien fastsettes av skattemyndighetene etter beregningsmodell som skiller mellom "primærbolig" (der boligeieren er folkeregistret bosatt) og "sekundærbolig". Se skatteetaten.no for nærmere informasjon.

Kommunale avgifter

Ikke fastsatt per dato pga. nybygg. Kommunale avgifter beregnes og fastsettes av Lillestrøm kommune. For nærmere informasjon vises det til gebyrregulativ.

Felleskostnader

Størrelsen på felleskostnadene er ikke endelig fastsatt, men stipulert til ca. kr 35 pr. m² BRA/pr. mnd. i gjennomsnitt. Stipulerte månedlige felleskostnader for den enkelte leilighet for første driftsår fremgår i prislisen.

Stipulerte felleskostnader skal dekke eiendommens ordinære driftsutgifter, slik som felles forsikring, styrehonorar, forretningsførsel, grunnpakke internett og kabel-TV, sprinkler, lås, dørpumper, adgangskontroll, parkeringsport, varmeanlegg, brannmelderanlegg, ledelys, varmesentral osv. Dette som eksempler på kostnader. I tillegg skal felleskostnadene dekke avsetning til vedlikehold, brøyting og snørydding, gartnerarbeider, trappevask og lignende.

De totale felleskostnader er avhengig av det servicenivået sameiet velger. De faktiske felleskostnadene kan avvike fra anslagene angitt over, da dette er basert på erfaringstall og estimer. Det understrekes at flere faktorer påvirker størrelsen på felleskostnaden, bl.a. endringer i lønns-, pris- og avgiftsnivå på de faste tjenester og produkter som sameiet enten må ha, eller selv velger å inngå avtaler om. Styret i sameiet har ansvar for å tilpasse de månedlige felleskostnadene til de reelle utgifter sameiet har. Det er ikke medtatt kostnader til skjøtsel av utvendige fellesarealer da det blir opp til sameiet å beslutte om dette skal gjøres på dugnad, om det skal engasjeres gartner e.l.

Kommunale avgifter/eiendomsskatt faktureres fortrinnsvis den enkelte seksjonseier direkte fra kommunen. For det tilfellet at også disse postene skal omfattes av felleskostnadene, vil fordelingen skje iht. kommunens egne regler for beregning for den enkelte eiendom.

Kostnader til strøm, varmtvann og oppvarming av den enkelte leilighet, kan avhengig av de løsninger som velges, bli omfattet av felleskostnadene i sameiet. Beregningen av forbruk per leilighet vil da være basert på sameierbrøk. Alternativt kan det bli etablert individuell måling i hver leilighet av oppvarmingsvann og forbruksvann. Disse kostnadene vil for et slikt tilfelle komme i tillegg til de stipulerte månedlige felleskostnadene oppgitt i prislisen og angivelsen ovenfor. Kostnadene vil erfaringsmessig utgjøre kr 15 kroner per m2 BRA for oppvarming som kommer i tillegg til øvrige felleskostnader.

Månedlige kostnader til leie av parkeringsplass må påregnes, og disse kommer i så fall i tillegg til øvrige oppgitte felleskostnader. Strømkostnader for eventuell ladning av el-bil belastes den enkelte bruker i henhold til forbruk.

Det må påregnes at det ved innflytting må betales inntil 3 måneder forskudd på månedlige felleskostnader, for å etablere tilfredsstillende likviditet i sameiet i en igangsettingsfase av driften.

Sameiet er forpliktet til å ha serviceavtaler på fellesarealer på slike forhold som, felles ventilasjon, alarmer, varmesentral, sprinkleranlegg, heis, ledelys, kontroll av tak, renner og nedløp samt dører og vinduer i minst 5 år etter overtakelse. Kjøper må påregne at selger inngår forhåndsavtaler til markedsmessige vilkår med inntil 5 års bindingstid på Kabel-TV og internett, service/ tilsyn heis og sprinkler, lås og adgangskontroll for dører og porter og lignende. For parkeringsanlegget må det påregnes at selger inngår forhåndsavtale med leverandør av lading for el-biler med inntil 7 års bindingstid. Sameiet må bekoste eventuelle kostnader til utkjøp eller bytte av leverandører.

Forskudd/betaling av kjøpesummen

Fra forbrukere innkreves det ikke forskuddsbetaling ved kjøp av leilighet. For eventuelle aksjeselskaper eller andre profesjonelle kjøpere utgjør forskuddet 20 % av kjøpesummen. Innbetalingen må være fri egenkapital, det vil si at det ikke må være knyttet noen vilkår eller forbehold til innbetalingen utover de vilkår som fremgår av prospektet. Eventuelt kan det i stedet for forskudd stilles påkravsgaranti på 20% av total kjøpesum.

Restkjøpesum for leiligheten samt evt. tilvalg og tilhørende omkostninger mv., skal betales innen 2 virkedager før overtakelse; herunder skal betaling skje slik som angitt i fullstendig kjøpekontrakt samt i brev som kjøper vil motta fra selger.

Byggeår

Arbeidet med boligprosjektet legger opp til en estimert byggestart fjerde kvartal 2024. Byggetiden er beregnet til 18-22 måneder etter byggestart, se imidlertid nærmere om dette nedenfor under "Byggestart/ferdigstillelse/overlevering" og under "Selgers forbehold".

Byggestart/ ferdigstillelse/ overlevering

Prosjektet/boligene kan påregnes ferdigstilt ca. 16 - 20 måneder etter igangsatt byggestart. Byggestart vil skje innen rimelig tid etter at 75% av prosjektverdien er solgt og man deretter har oppnådd byggetillatelse/ igangsettingstillatelse fra Lillestrøm kommune. Se nærmere om byggestart; herunder selgers forbehold i denne anledning, nedenfor under "Selgers forbehold".

Selger vil informere kjøper om fremdriften underveis i egne orienteringsbrev.

Selger skal først sende en skriftlig orientering om forventet ferdigstillelse til kjøper ca. 2 måneder før forventet ferdigstillelse, samt ved enhver vesentlig endring i tidligere angitte tidspunkt for forventet ferdigstillelse.

Selger skal videre sende skriftlig innkalling til kjøper om forhåndsbefaring ca. 1 - 4 uker før endelig ferdigbefaring og overleveringstidspunkt. De ovenfor nevnte perioder er kun av veiledende karakter, og utløser ikke krav om dagmukt ved forsinkelse. Det eksakte ferdigbefarings- og overtakelsestidspunkt med klokkeslett og oppmøtested skal innkalles minimum 7 kalenderdager i forveien.

Hver kjøper vil i forbindelse med overtagelse få overlevert en brukermanual til leiligheten, i ringperm eller digitalt.

Ferdigstillelse av utomhusområdene vil kunne bli utført etter overtakelse, blant annet avhengig av årstiden.

Midlertidig brukstillatelse/ ferdigattest

Midlertidig brukstillatelse og/eller ferdigattest utstedes av Lillestrøm kommune etter at arbeidene er ferdigstilt. Det er ulovlig å ta boligen i bruk uten at det foreligger midlertidig brukstillatelse eller ferdigattest. Kjøper har heller ingen plikt til å overta leiligheten uten at midlertidig brukstillatelse eller ferdigattest foreligger.

Garanti/sikkerhet

Hvor leilighetene selges til forbrukere, gjelder Bustadoppføringsloven. Selger stiller da sikkerhet etter lovens § 12 for oppfyllelse av kontrakten med 3 % av kjøpesummen som økes til 5 %, gjeldende i 5 år etter overlevering. Dersom forskudd på kjøpesummen skal disponeres av selger/tas ut av klientkonto før oppgjøret gjennomføres, skal det stilles egen garanti for dette etter lovens § 47, tredje ledd.

Avtale/hjemmelsgrunnlag

Hjemmelshaver til eiendommen/ fremtidig parsell, er/vil være Eiendomsgruppen Utvikling AS.

Avtaleforholdet mellom selger og den enkelte kjøper/forbruker er underlagt bestemmelsene i lov av 13. juni 1997 nr. 43 om avtaler med forbruker om oppføring av ny bustad (bustadoppføringslova). Bustadoppføringslova bruker betegnelsen «entreprenør» og «forbruker», mens her brukes uttrykkene «selger» og «kjøper» om de samme betegnelsene. Bustadsoppføringslova sikrer kjøper rettigheter som ikke kan innskrenkes i kjøpekontrakten, jfr. Bustadoppføringslova § 3.

Prosjektet retter seg mot forbrukere som ønsker å erverve bolig til eget bruk. Selger forbeholder seg retten til å forkaste eller anta ethvert bud uten å måtte begrunne dette. For øvrig kommer gjeldende lovgivning til enhver tid til anvendelse.

Bustadsoppføringslova kommer ikke til anvendelse der kjøper er en juridisk person eller på annen måte anses som profesjonell/investor, eller når leiligheten er ferdigstilt. I slike tilfeller vil handelen i hovedsak reguleres av lov om avhending av fast eiendom av 3.juli 1992 nr. 93. Selger kan allikevel velge å selge etter Bustadoppføringslova. Avhendingsloven er ufravikelig ved forbrukerkjøp av nyoppført bolig som ikke har vært brukt som bolig i mer enn ett år på avtaletidspunktet, dersom selger har gjort avtalen som ledd i næringsvirksomhet.

Det forutsettes at skjøtet tinglyses på ny eier. Hvis kjøper ikke ønsker en hjemmelsoverføring av eiendommen til seg, må det tas forbehold om dette i bud. Kjøper aksepterer at selger kan offentliggjøre kjøpesum i egen markedsføring.

Endringer/tilvalg/vederlagsjustering

Partene kan kreve justering av det avtalte vederlag i henhold til bustadoppføringslovas regler om endringer og tilleggsarbeid. Endringer i lov eller forskrift eller nye offentligrettslige krav eller vedtak som gjelder for selgerens ytelse anses som kjøperens forhold og kostnad dersom selgeren ved avtaleinngåelsen ikke burde ha regnet med endringene. Dersom de nevnte endringer medfører økte kostnader for selger vil dette medføre en tilsvarende økning i det avtalte vederlaget for kjøper.

For andre endringer som ikke følger av avsnittet ovenfor forbeholder selger seg retten til å foreta endringer i materialvalg og konstruksjonsløsninger, samt foreta tilpasninger som er nødvendige eller hensiktsmessige etter hvert som tiltaket detaljprosjekteres, uten forhåndsvarsel til kjøperne. Endringene skal ikke redusere byggets kvalitet eller vesentlig endre innholdet i prosjektet som sådan. Slike endringer gir ikke rett til prisjustering fra noen av partene. Om det blir nødvendig å gjennomføre vesentlige endringer ut over de forannevnte bestemmelser, plikter selger å varsle kjøper om endringene uten ugrunnet opphold.

Kjøperen kan ikke kreve å få utført endringer eller tilleggsarbeider som:

- vil endre kontraktssummen med 15 % eller mer,
- ikke står i sammenheng med selgers ytelse, eller
- vil medføre ulemper for selger som ikke står i forhold til kjøpers interesse i å kreve endringen eller tilleggsarbeidet.

Prosjektet og dets priser for tilvalg er basert på at utbyggingen gjennomføres rasjonelt og med delvis serieproduksjon i form av systematisering av tekniske løsninger og valg av materialer. Dette gir begrensninger for hvilke tilvalg og endringer kjøper kan forvente å få gjennomført og innenfor hvilke tidsrom disse arbeidene kan bestilles.

Etter igangsetting vil det gis frister for tilvalg og endringer. Inngis bud etter igangsetting er kjøper kjent med at frister for tilvalg og endringer kan være utgått. Kjøper oppfordres i så fall til å ta forbehold i budet dersom kjøper har krav til tilvalg eller endringer som kjøper forutsetter skal være mulig å få utført.

Selgeren skal skriftlig klargjøre for kjøperen de kostnadmessige og tidsmessige konsekvensene av de endringene eller tilleggsarbeidene kjøperen krever. Som «skriftlig» regnes også bruk av e-post med mindre annet er avtalt. Avtale om endringer/tillegg, skal inngås skriftlig.

Ved økning av skatter, avgifter og gebyrer, herunder blant annet MVA, tinglysingsgebyrer og dokumentavgift, i tiden mellom avtaleinngåelse og overtagelse vil kontraktssummen; herunder kjøpesum og omkostninger, vil salgsprisen øke tilsvarende.

De tekniske løsninger skal tilfredsstillende plan- og bygnings-lovgivningen, herunder kravene i teknisk forskrift (TEK 17).

Avbestilling

Kjøper har frem til igangsettings-tillatelse foreligger, rett til å avbestille leveransen mot betaling av et fast avbestillingsgebyr på 5 % av kjøpesummen/ vederlaget. Ved avbestilling etter at igangsettingstillatelse foreligger, må kjøper dekke selgers/ utbyggers fulle økonomiske tap jfr. bustadoppføringslova sine regler om dette. Kjøper gjøres oppmerksom på at det økonomiske tapet kan bli betydelig, bl.a. avhengig av markedsutviklingen fra kjøpekontraktens inngåelse. Kontakt gjerne selger for nærmere informasjon dersom avbestilling vurderes. Bestilte endrings- og tilleggsarbeider må uansett betales i sin helhet.

Videresalg

Ved selgers godkjenning av kontraktsalg skal selgers standard transportavtale/formular benyttes og kjøper skal betale et administrasjonsgebyr på kr. 30.000,- inkl. MVA til selger.

Det forutsettes at skjøtet tinglyses i kjøpers navn i henhold til bud og kjøpekontrakten. Dersom kjøper før overtagelse ønsker å endre hjemmelsforhold internt i egen familie (dvs. annen tinglysing av hjemmel enn hva som fremkommer av akseptert bud og kjøpekontrakt), vil det påløpe et administrasjonsgebyr til selger på kr 10 000 for endring av skjøte. Eventuell endring krever selgers samtykke. Ny kjøper vil være bundet av eventuelle bestillinger av tilvalg og endringer foretatt av opprinnelig kjøper.

Selger forbeholder seg retten til å stille vilkår for aksept av transport, herunder krav om solidaransvar eller krav om garantistillelse. Påkrevde endringer av garantier ved et evt. videresalg/ transport bekostes ikke av utbygger/ selger.

Det vil i utgangspunktet ikke bli gitt samtykke til overdragelse av kontrakt de siste 60 dager før overtagelse.

Forekomst av skjeggkre

Skjeggkre er et insekt som kan bli 12-19 mm som voksent individ. Siden skjeggkre første gang ble allment kjent i Norge i 2014 har utbredelsen spredt seg raskt. Skjeggkre er i praksis funnet over hele landet. Det er ikke påvist noen helseskadelige effekter av skjeggkre, og det er heller ikke påvist bygningsmessige skader. Derimot kan skjeggkre forårsake skader på papirbaserte arkivmaterialer som dokumenter, frimerker eller lignende. Selger kan ikke garantere for at det ikke er skjeggkre i boligen ved overlevering.

Selgers øvrige forbehold

Selger tar forbehold om endelig godkjenning av prosjektet i Lillestrøm kommune før byggestart; herunder tas det forbehold om at Lillestrøm kommune gir ramme- og igangsettingstillatelse, før boligprosjektet kan gjennomføres og byggestart kan iverksettes. Selger tar videre forbehold om at minst 75% av prosjektverdien må være solgt for at prosjektet skal kunne gjennomføres; herunder byggestart igangsettes. Søknad om igangsettingstillatelse fremmes nødvendigvis ikke før slikt tilstrekkelig salg er oppnådd. Selger tar videre forbehold om tilfredsstillende kontrakt med entreprenør og åpning av byggelån. Forskyvelser i forhold til evt. angivelser om antatt byggestart/ ferdigstillelse etc. som følge av manglende avklaring av forbeholdene nevnt her, gir ikke grunnlag for å gjøre selger ansvarlig for døgnmulkt eller andre krav.

Utbygger varsler kjøper skriftlig når bygging igangsettes (byggestart). Arbeider med og på eiendommen, eller i reguleringsområdet for øvrig som gjøres før slikt varsel foreligger, er ikke å regne for byggestart i forhold til angivelsene her.

Dersom byggestart ikke har skjedd innen 15.12.2024, kan begge parter deretter innen faktisk byggestart ved skriftlig melding til den andre, gå fra avtalen uten at dette fører til noen form for kompensasjon for noen av partene. Eventuelle forskudd tilbakebetales da kjøper med tillegg av opptjente renter.

Selger tar for øvrig forbehold i prosjektperioden om kansellering av kjøpekontrakten dersom uforutsette forhold hindrer at prosjektet blir gjennomført, eller resulterer i at prosjektet ikke blir regningssvarende å gjennomføre. Ved kansellering av kjøpekontrakten, vil kjøper få alle eventuelle innbetalte beløp tilbakebetalt med tillegg av påløpte renter. Ut over dette har partene ingen krav mot hverandre.

Selger tar forbehold om at antall leiligheter kan bli endret i forbindelse med gjennomføringen av prosjektet, for eksempel som følge av sammenslåing av enheter.

Alle innvendige og utvendige illustrasjoner i prospektet er av illustrativ karakter, og er kun ment å danne et inntrykk av det ferdige prosjektet. Illustrasjonen gir ikke en eksakt fremstilling av det ferdige prosjektet når det gjelder endelig detaljering av interiør, fasader, adkomster, dør- og vindusutforming/ inndeling, fargevalg, detaljer på inn- og utvendige fellesarealer, materialer, beplantning, omgivelser m.m., og det må derfor påregnes avvik.

På de enkelte leilighetstegningene i prospektet er det vist forslag til plassering av møbler og annen innredning. Forslagene er kun av illustrativ karakter og ment som møbleringseksempler. Det samme gjelder garderobeinnredning i entre, gang, walk in og på soverom, vaskemaskin på vaskerom, kjøkkenøy og stiplede løsninger osv. Møblering og innredning vist på illustrasjoner og plantegninger medfølger kun i den grad dette følger av beskrivelsen eller romskjemaet.

Slik går du frem

Kjøps- og betalingsbetingelser

1. Fyll ut vedlagte bindende budskjema (foreløpig kjøpsavtale). For private kjøpere så stiller det ingen krav til forskuddsbetaling,
2. Selger foretar kredittsjekk av kjøper. Kredittsjekk er en kontroll av av din personlige økonomi og er vanlig å foreta ved kjøp som innebærer et kredittelement. Bud på leilighet er en saklig grunn for å kunne foreta en kredittsjekk.

3. Etter selgers aksept innkalles kjøper til kontraktsmøte hos selger for signering av fullstendig kontrakt med vedlegg.

- 4.* Aksjeselskaper eller andre profesjonelle kjøpere skal innbetale 20% forskudd eller stille påkravsgaranti straks etter at selger har stilt garanti etter Bustadoppføringslova § 12.

5. Avtalt kjøpesummen/resterende del av kjøpesummen, samt omkostninger, betales senest 1 virkedag før overtagelse av boenheten.

6. Tilleggsleveranser eller bygningsmessige endringer avtales og faktureres direkte mellom kjøper og utbygger eller entreprenør/ underentreprenør og forfaller senest ved innbetaling av sluttoppgjøret. Eventuelt håndterer oppgjørsansvarlig tilleggene i sluttoppstilling i forbindelse med overtagelse.

Selger har intet ansvar for endringer som avtales mellom kjøper og entreprenør. Selger har heller intet ansvar for evt. forsinket levering, eller mangler på overleveringsdato i den grad dette kan henføres til å være konsekvenser av endringer kjøper har avtalt med entreprenør.

*Punkt 4. gjelder ikke for private kjøpere

Kontakt oss gjerne for hjelp

Den foreløpige utomhusplanen er kun ment å illustrere uteområdenes planlagte opparbeidelse, og kan bli endret i forbindelse med detaljprosjekteringen. Utforming av gjerder, murer, størrelse og plassering av planter/trær og støttemurer kan avvike fra illustrasjoner og utomhusplan. Trær og beplantning på illustrasjoner er ofte utvokste, mens det må påregnes at faktisk beplantning er yngre og av mindre omfang.

Generelle beskrivelser av prosjektet i salgs- og markedsføringsmateriell vil ikke nødvendigvis passe for alle leiligheter.

Det kan forekomme målestokkavvik ved trykking av prospektet. Plantegningene i prospektet må derfor ikke brukes for nøyaktig måltaking.

Det tas videre forbehold om generelle skrivefeil i prospekt, salgsbeskrivelse og annet salgsmateriale. Kjøper oppfordres til å gjennomgå prospekt, salgsbeskrivelse, romskjema, tegninger og øvrige dokumenter nøye for å forsikre seg om at hun/han har fått med seg alle detaljer vedrørende prosjektet, arealer, leveranseomfanget, samt egne forpliktelser.

Det tas forbehold om at enkelte brannvindu på soverom ikke er åpningsbare. Det vil for slike rom etableres lufteluke for forskriftsmessig utlufing av rommet.

Det tas forbehold om at sameiet/sameierne vil kunne bli sameiere av deler av omkringliggende eiendommer som ikke omfattes av boligprosjektets eiendom (fellesarealer for hele området). Dette vil typisk kunne være veg, lekeareal, grøntareal, renovasjonsanlegg etc. Uavhengig av organisering og eiendomsrett til disse arealene, må sameiet/sameierne påregne å måtte besørge og bekoste forholdsmessige andeler av drift- og vedlikehold av slike fellesarealer i området.

Inntegnet utstyr/inventar medfølger ikke, og det kan derfor fremkomme elementer i presentasjonsmaterialet som ikke inngår i leveransen. Alle opplysninger er gitt med forbehold om rett til endringer som er hensiktsmessige og/eller nødvendige, likevel slik at den generelle standard og utførelse ikke forringes eller endres vesentlig. Kjøper aksepterer uten prisjustering at utbygger uten varsel har rett til å foreta slike endringer, samt rett til å foreta endringer i priser, planløsninger, størrelser, samt antall enheter på de boligene som ikke er solgt.

Dersom det er motstrid mellom leveransebeskrivelsen og tegninger skal leveransebeskrivelsen gå foran. Ved motstrid mellom leveransebeskrivelse og romskjema skal romskjema gå foran.

Selger tar for øvrig forbehold om:

- Endringer i dokumentavgift og tinglysningsgebyr.
- Endring i merverdiavgift (MVA).
- Mindre vesentlige endringer i forbindelse med detaljprosjekteringen.
- Mindre justeringer av bruksarealet (BRA).
- Panthavers frigivelse av tinglyst pant, og samtykke i salget.
- Godkjenning og tinglysning av fradelinger og seksjonerings.
- Endring av priser på usolgte enheter.

Heftelser

Som sikkerhet for sameiernes forpliktelser overfor sameiet, er det iht. eierseksjonsloven lovbestemt pant til fordel for de øvrige sameierne for et beløp begrenset oppad til 2G (folketrygdens grunnbeløp).

Lillestrøm kommune, nettselskaper og andre som har kummer, ledninger, rør mv. liggende i grunnen samt stolper og lignende stående på ubebygde deler av eiendommene i området, har rett til adkomst for vedlikehold av sine respektive anlegg. Slik rettighet kan bli tinglyst på eiendommen.

Lillestrøm kommune kan ha rett til å ha søppelhåndteringsystemer liggende på eiendommen. Slik rettighet kan bli tinglyst på eiendommen. Alternativt kan også sameiet bli eier av hele eller deler av slike installasjoner.

For øvrig vil seksjonene overdras med de rettigheter og forpliktelser som grunnboken viser. Det gjøres oppmerksom på at det kan bli tinglyst ytterligere servitutter/erklæringer på eiendommen. Kjøper kan ikke motsette seg eller gjøre misligholdsbeføyelser gjeldende for tinglysning av øvrige nødvendige erklæringer/avtaler o.l. vedrørende sameiet, parkeringsanlegg, naboforhold eller forhold pålagt av myndighetene knyttet til gjennomføringen av prosjektet. Selger har kopi av tinglyste heftelser og servitutter, og interessenter oppfordres til å kontakte selger ved spørsmål til servituttene.

Kjøpers undersøkelsesplikt

Kjøper har selv ansvaret for å sette seg inn i salgsprospekt, salgsbeskrivelse, reguleringsplaner, byggebeskrivelse og annen dokumentasjon som kjøper har fått tilgang til. Dersom utfyllende/ supplerende opplysninger er ønskelig, bes kjøper henvende seg til selger. Kjøper har ingen rett til å reklamere på grunnlag av forhold som kjøper er blitt gjort oppmerksom på, eller som kjøper på tross av oppfordring har unnlatt å sette seg inn i.

Kjøper oppfordres til å ta kontakt med selger dersom noe er uklart, og det presiseres at det er viktig at slike avklaringer finner sted før bindende avtale om kjøp av bolig inngås.

Diverse opplysninger/særlige forhold

Det gjøres oppmerksom på at det etter overtakelsen av leilighetene fortsatt kan foregå byggarbeider på eiendommen og i området for øvrig; herunder regulerings-området (se plan). Dette gjelder blant annet arbeider med ferdigstillelse av utomhusarealer, ferdigstillelse av øvrige boliger/prosjekter, ferdigstillelse av fellesarealer, infrastruktur og tekniske installasjoner etc. Dette omfatter også rett til å ha maskiner og utstyr stående på eiendommen/i området frem til arbeidene er ferdigstilt. Det må følgelig påregnes ulemper i form av støv/støy mv. som følge av dette.

Fellesarealene vil, avhengig av årstid, kunne bli ferdigstilt og ferdigbefaring for disse arealene avholdt etter overtakelse av leilighetene, uten at kjøper kan nekte ferdigbefaring eller gjøre gjeldende andre beføyelser. Kjøper aksepterer at selger ved eventuelle uferdige uteområder og fellesarealer stiller bankgaranti for restarbeidene, og at slik garantistillelse avskjærer retten for kjøper til å gjøre tilbakehold i kjøpesum for samme forhold.

Kjøper kan ikke nekte å overta boligen selv om fradeling, seksjonering eller tinglysning av hjemmelsovergang ikke er gjennomført på overtakelsesdagen. Bruk av eksternt oppgjørsansvarlig som mellommann ved oppgjøret, sørger for at partene likevel er sikret ved at det ikke vil bli disponert over oppgjøret før hjemlene er overført og evt. panterett med rett prioritet er sikret.

Ved kontraktsbrudd og evt. påfølgende dekningsalg, kan selger dekke (deler) av sine utlegg av eventuelle innbetalte forskudd. Dersom kjøpekontrakt ikke er signert krav om det, eller vederlag/kjøpesum (også forskudd/omkostninger) ikke er innbetalt til selger innen 30 dager etter avtalte forfall, og dette ikke skyldes forhold på selgers side, er kjøper innforstått med at dette utgjør et vesentlig mislighold fra kjøpers avtaleforpliktelser. Dette vil gi selger rett til å heve avtalen, gjennomføre dekningsalg og kreve hele sitt økonomiske tap i denne anledning, erstattet av kjøper.

Forsikring

Eiendommen vil bli fullverdiforsikret og vil av selgeren bli holdt tilsvarende forsikret frem til overtakelsen, jfr. buofl. § 13 siste ledd. Forsikringen gjelder også materialer som er tilført Eiendommen. Selgeren vil for sameiets regning besørge bygningsforsikring (skadeforsikring) fra og med første overtakelse. Kjøperen må selv sørge for forsikring av eget innbo og løsøre.

Salgsbetingelser

Kjøpet reguleres av bustadoppføringslova (buofl.) i tilfeller hvor kjøper er forbruker. Dette innebærer blant annet at kjøper har krav på garantier iht. buofl. § 12. I tilfeller hvor kjøper er profesjonell iht. buofl., dvs. gjør kjøpet som ledd i næringsvirksomhet, kan selger kreve at avtalen reguleres av avhendingslova eller etter buofl. med fravikelser. Prosjektets standard kjøpekontrakt skal legges til grunn for avtale med forbruker, slik det er utformet i vedlegget. Kjøpekontrakt inntatt i prospektet skal legges til grunn for avtalen, og må gjennomgås før bud gis. Selger tar forbehold om å foreta justeringer i kontrakten som er hensiktsmessige og nødvendige, herunder som følge av offentlige krav, lovendringer, endring av gebyrer mv.

Budgivning

Boligene selges til fastpris, etter «først-til-mølla-prinsippet». Alle bud skal inngis skriftlig til selger. Selger har utarbeidet eget budskjema/ foreløpig bindende kjøpsavtale for prosjektet som skal benyttes ved inngivelse av bud. Budskjema kan mottas fra selger eller lastes ned fra prosjektets nettsider.

Selger står fritt til å akseptere eller avslå ethvert kjøpstilbud, herunder bestemme om selger vil akseptere salg til selskaper og om selger vil akseptere salg av flere seksjoner til samme kjøper. Eierseksjonsloven gir ikke anledning til at mer enn to seksjoner overskjøtes til samme juridiske person.



Følgende vedlegg, fås hos selger*

- Budskjema/foreløpig kjøpsavtale.

- Utkast til vedtekter for sameiet.

- Stipulert budsjett for sameiets første driftsår

- Fullstendig kjøpekontrakt (blankett basert på NS 3427).

- Horisont Stilguide

- Bustadoppføringslova er vedlegg til kontrakt og kan fås ved henvendelse til selger.

- Reguleringsbestemmelser med plankart.

- Grunnboksutskrift for gårdsnummer 39 og bruksnummer 109 i Lillestrøm kommune.

- Matrikelbrev for gårdsnummer 39 og bruksnummer 109 i Lillestrøm kommune.


- Situasjonsplan.

- Tegninger for prosjektet; snitt-, fasade- og etasjeplan.


* Noe vedlegg og dokumenter vil være klare på et senere tidspunkt.



«Horisont Stilguide» leveres som vedlegg til prospektet eller fås som vedlegg ved å kontakte selger.

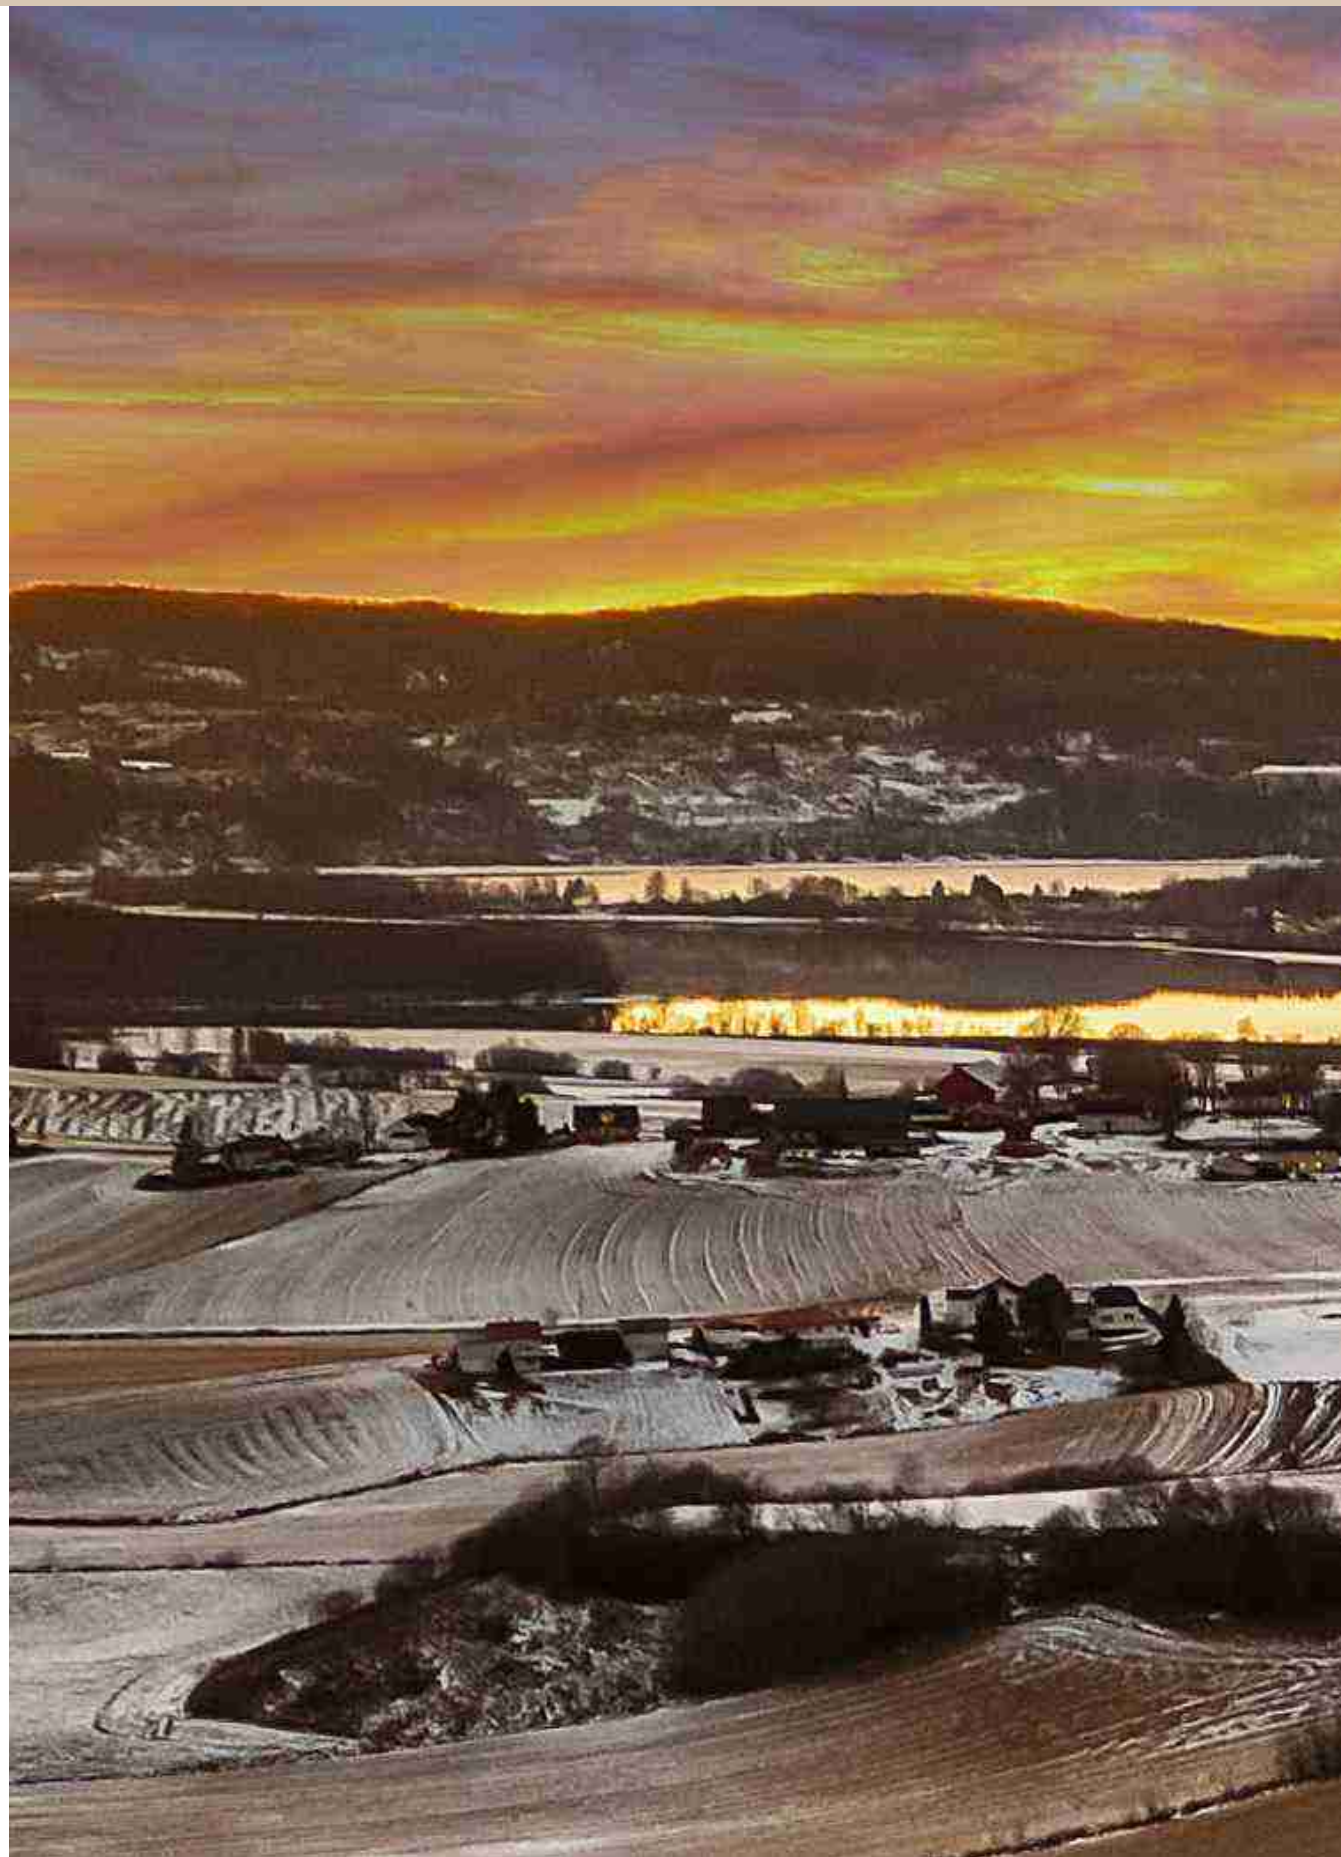

Utsnitt

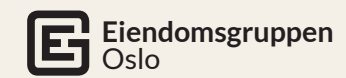

Våre verdier

Eiendomsgruppen skal være en synlig, samfunnsengasjert og bærekraftig boligutbygger.

Vi bygger boliger på erfaring og tillit

Eiendomsgruppen utvikler boligkonsepter basert på god kvalitet, trivsel, trygghet og tillit. Konsernet har mange års erfaring innen bransjen og har overlevert over 6 500 boliger siden 1982.

Vår lange erfaring har gitt oss en betydelig kompetanse som nå kommer våre kunder til gode.

Vi er først og fremst eiendomsutvikler

Vår hovedvirksomhet består av kjøp og utvikling av eiendommer og gjennomføring av hele prosessen:

Vi bygger til folk flest

Våre prosjekter er tilrettelagt for folk flest og passer perfekt for alle som ønsker et enklere og samtidig et aktivt liv – enten du er veletablert eller kjøper bolig for første gang.

Se også: [Eiendomsgruppen.no](https://eiendomsgruppen.no)



Kun illustrasjon

HORISONT

FETSUND, LILLESTRØM

Tom-Richard Seim

Mobil: (+47) 982 04 222

E-post: salg@horisont-bolig.no

Frode Skjevik

Mobil: (+47) 482 31 302

E-post: salg@horisont-bolig.no

HORISONT-BOLIG.NO



- vi bygger til folk flest



PUNKTHUS 7 OG 8

PROSJEKTVEDLEGG PUNKTHUS 5, 6, 7 OG 8

HORISONT

FETSUND, LILLESTRØM



PUNKTHUS 5



PUNKTHUS 6



PUNKTHUS 7



PUNKTHUS 8

BLOKK 1

BLOKK 2

BLOKK 3

BLOKK 4



Kun illustrasjon

PUNKTHUS 5

PUNKTHUS 6

PUNKTHUS 7

PUNKTHUS 8

Prosjektvedlegg Punkthus 5, 6, 7 og 8

Adresse

Trevaligia 5 og 6, 1900 Fetsund

Gårdsnummer 39 og bruksnummer 109
i Lillestrøm kommune

Eiendommen er eiet, og endelig tomteareal
blir avklart i forbindelse med seksjonering.

Prosjektet

Boligsameiet «Horisont» vil bestå av:

Blokk 3: Trevaligia 5: 27 leiligheter
Blokk 4: Trevaligia 6: 22 leiligheter

Punkthus 5: Trevaligia*: 6 leiligheter
Punkthus 6: Trevaligia*: 7 leiligheter
Punkthus 7: Trevaligia*: 7 leiligheter
Punkthus 8: Trevaligia*: 7 leiligheter

*Gateadressen tildeles senere

Totalt 76 leiligheter, med tilhørende inn- og
utvendige fellesarealer, samt parkeringskjeller.

Byggherre og selger:

Eiendomsgruppen Oslo AS

Kontaktinformasjon til selgere i Eiendomsgruppen Oslo AS

Tom-Richard Seim

Mobil: (+47) 982 04 222
E-post: salg@horisont-bolig.no

Frode Skjevik

Mobil: (+47) 482 31 302
E-post: salg@horisont-bolig.no

Arkitekt

Prosjektet er tegnet av AT arkitektur AS

Innhold

Utkast til vedtekter for sameiet	4
Stipulert budsjett for sameiets første driftsår	10
Fullstendig kjøpekontrakt (blankett basert på NS 3427).	15
Bustadoppføringslova er vedlegg til kontrakt og kan også fås ved henvendelse til selger.	33
Reguleringsbestemmelser med plankart **	44
Grunnboksutskrift for gårdsnummer 39* og bruksnummer 109 i Lillestrøm kommune	
Matrikelbrev for gårdsnummer 39 og bruksnummer 109 i Lillestrøm kommune.*	
Situasjonsplan **	50
Utomhusplan, forløpiig **	51
Snitt **	52
Tegninger for prosjektet, fasade- og etasjeplan **	
- Punkthus 5	53
- Punkthus 6	61
- Punkthus 7	69
- Punkthus 8	77
- Planoversikt	85

* Noe vedlegg og dokumenter vil være tilgjengelig på et senere
tidspunkt. Prosjektvedlegg vil oppdateres etter hvert som materiell
blir ferdigstilt.

** Tegninger i vedlegget er ikke målriktig. Vi tar forbehold om
mindre endringer.

Andre vedlegg

- **Budskjema/foreløpig kjøpsavtale** (eget vedlegg)
Fås av selger eller kan lastes ned fra horisont-bolig.no/salgsinfo

- **Prosjektvedlegg** (denne)
Fås av selger eller kan lastes ned fra horisont-bolig.no/salgsinfo

- **Horisont Stilguide** (eget vedlegg)
Fås av selger eller kan lastes ned fra
horisont-bolig.no/salgsinfo



HORISONT
HORISONT-BOLIG.NO

Nedenstående vedtekter er et foreløpig utkast til vedtekter utarbeidet av utbygger/selger i forbindelse med salg av seksjoner i prosjektet. Utkastet må således oppfattes som en overordnet ramme, og kan bli betydelig endret i forbindelse med ferdigstillelse av prosjektet, som følge av kommunale reguleringsbestemmelser, kommunens behandling av seksjonerings søknad, fradeling av matrikler, endret organisering mv. Det tas uttrykkelig forbehold om hvordan eiendommene blir oppdelt, størrelsen på sameiet herunder oppdeling i antall seksjoner, og organisering av bod- og utomhus arealene. Det vises for øvrig til de forbehold som er tatt inn i prospekt/salgsmateriell. Vedtektene fastsettes av utbygger før overlevering.

UTKAST VEDTEKTER FOR

Horisont Boligsameie

FOR BLOKK 3 OG 4 OG PUNKTHUS 5, 6, 7 OG 8

(org. nr. under etablering)

Vedtekter fastsettes i forbindelse med innsendelse av seksjoneringsbegjæring i medhold av lov om eierseksjoner (eierseksjonsloven) av 16. juni 2017 nr. 65.

1. NAVN

1-1 Navn, formål og opprettelse
Eierseksjonssameiets navn er Horisont Boligsameie («Sameiet»).

Sameiet har til formål å ivareta seksjonseiernes fellesinteresser og administrasjon av eiendommen med fellesanlegg av enhver art.

Sameiet består av 49 boligseksjoner i eiendommen gnr 39 bnr 109 i Lillestrøm kommune

Prosjektet Horisont («Prosjektet») består av flere byggetrinn, innenfor området regulert i reguleringsplan for Løkenåsen.

Garasjeanlegget vil bli organisert som en anleggseiendom. I garasjekjelleren er det garasjeplasser og boder, samt tekniske rom og sykkelparkering for byggetrinnene i prosjektet.

Garasjeplassene vil bli organisert i eget AS, med egne inngåtte avtaler. Det opprettes egne vedtekter for anleggseiendommen. Utbygger forbeholder seg retten til endelig organisering av anleggseiendommen.

Boligsameiet har ansvaret for egen heis til garasjekjeller. Kostnader til drift og vedlikehold av tekniske installasjoner liggende i anleggseiendommen knyttet til drift av eierseksjonssameiet skal dekkes av eierseksjonssameiet.

Ved eventuell motstrid mellom tinglyste servitutter og disse vedtektene, går de tinglyste servituttene foran.

Til hver Seksjon er det tilknyttet en bruksenhet («**Bruksenhet**») som består av hoveddel og eventuelle tilleggsdeler. Tilleggsdeler består av arealer som i den tinglyste seksjoneringsbegjæringen er definert som tilleggsdeler til Bruksenheten. Terrasser fundamentert til grunnen utgjør tilleggsdel til de bruksenhetene de hører til, mens private balkonger/terrasser for øvrig omfattes av hoveddelen til de Bruksenhetene de hører til. Seksjoner i første etg. har eksklusiv bruksrett samt drifts og vedlikeholdsplikt til hageparsell. For hver Seksjon er det fastsatt en sameiebrøk (teller) lik hoveddelens bruksareal.

De deler av eiendommen som ikke inngår i de enkelte bruksenheter, er fellesareal. Til fellesarealene hører således, med mindre annet er særskilt fastsatt, bl.a. hele bygningskroppen med vegger, dekker og konstruksjoner (også balkongkonstruksjon) samt inngangsdører, vinduer, trapperom med heis, ganger, andre fellesrom. Stamledningsnett for vann og avløp fram til avgreiningspunktene til de enkelte bruksenhetene og elektrisitet fram til bruksenhetens sikringsskap, er også fellesanlegg. Det samme er andre innretninger og installasjoner som skal tjene seksjonseiernes felles behov.

2. RETTSLIG RÅDERETT

2-1 Rettslig råderett
Den enkelte seksjonseieren disponerer fritt over seksjonen inkludert tilleggsareal, og har full rettslig råderett over sin seksjon, herunder rett til overdragelse, utleie og pantsettelse. Seksjonseieren er forpliktet til å melde salg eller bortleie av seksjonen skriftlig til sameiets forretningsfører og skal angi hvem som er ny eier/leietaker.

2-2 P-plasser for bevegelseshemmede, HC plasser
Det er inngått avtale mellom Horisont boligsameie og eier av anleggseiendom som er felles parkeringsanlegg. Avtalen omfatter sameiets innkreving av kostnader fra den enkelte seksjonseier for kostnader til drift og vedlikehold av felles parkeringsanlegg, og hvordan HC-plass og sikring av p-plass skal gjennomføres.

2-3 Ladepunkt for el-bil o.l.
Eier av anleggseiendom som blant annet omfatter felles parkeringsanlegg, avgjør om, hvordan og på hvilke vilkår ladepunkt for el-bil kan etableres.

Styret skal så raskt som mulig behandle eventuell tilkobling av ladepunkt, dersom slik tilkobling medfører øket belastning på sameiets felles strømanlegg i så måte.

3. BRUKEN AV BOLIGEN OG FELLESAREALENE

3-1 Rett til bruk
Den enkelte seksjonseier har enerett til bruk av sin bruksenhet og rett til å nytte fellesarealer til det de er beregnet eller vanlig brukt til, og til annet som er i samsvar med tiden og forholdene.

Bruken av bruksenheten og fellesarealene må ikke på en urimelig eller unødvendig måte være til skade eller ulempe for andre seksjonseiere.

Bruksenheten kan bare nyttes i samsvar med formålet.

Parabolantenne eller lignende installasjoner tillates ikke montert uten etter flertallsvedtak i årsmøte.

Tilbygg/påbygg og andre arbeider som skal meldes bygningsmyndighetene må godkjennes av Styret før byggemelding kan sendes. Hvis det søkes om endringer av ikke uvesentlig karakter for de øvrige Seksjonseierne, skal Styret forelegge spørsmålet på Årsmøtet til avgjørelse. Selv om Styret eller Årsmøtet har gitt tillatelse, kan arbeidene ikke foretas uten godkjennelse fra bygningsmyndigheten.

3-2 Ordensregler
Årsmøtet fastsetter ordensregler. Seksjonseierne plikter å følge de ordensregler som til enhver tid er fastsatt. Brudd på ordensreglene kan anses som brudd på seksjonseiernes forpliktelser overfor sameiet.

4. VEDLIKEHOLD

4-1 Seksjonseiernes vedlikeholdsplikt

(1) Den enkelte seksjonseier skal holde boligen, og andre rom og annet areal som hører boligen til forsvarlig vedlikehold, slik at det ikke oppstår skade eller ulempe for de andre seksjonseierne. Seksjonseierne skal vedlikeholde slikt som vinduer, innvendige rør, sikringsskap fra og med første hovedsikring/inntakssikring, ledninger med tilbehør, varmekabler, inventar, utstyr inklusive toalett, fjernvarme radiatorer/kraner og vask, apparater og innvendige flater. Våtrom må brukes og vedlikeholdes slik at lekkasjer unngås.

(2) Vedlikeholdet omfatter også nødvendige reparasjoner og utskifting av slikt som innvendige rør, sikringsskap fra og med første hovedsikring/inntakssikring, ledninger med tilbehør, varmekabler, inventar, utstyr inklusive slik som toalett, og vasker, apparater, tapet, gulvbelegg, vegg-, gulv- og himlinger, kraner, skillevegger, listverk, skap, benker og innvendige dører med karmen.

(3) Seksjonseieren har også ansvaret for oppsteking og rensing av innvendige avløpsledninger både til og fra egen vannlås/sluk og fram til sameiets felles-/hovedledning. Seksjonseier skal også rense eventuelle sluk på verandaer, balkonger o. l.

(4) Seksjonseieren skal holde boligen fri for insekter og skadedyr.

(5) Oppdager seksjonseieren skade i boligen som sameiet er ansvarlig for å utbedre, plikter seksjonseieren straks å sende melding til sameiet.
(6) Seksjonseierne kan bli erstatningsansvarlig overfor sameiet og andre seksjonseiere for tap som følger av forsømt vedlikehold.

(7) Etter et eierskifte har den nye Seksjonseieren plikt til å utføre vedlikehold, inkludert reparasjoner og utskifting, etter dette pkt. 4-1. Denne plikten gjelder selv om vedlikeholdet skulle ha vært utført av den tidligere Seksjonseieren.

(8) Husdyr skal føres i bånd på sameiets eiendom. Etterlatenskaper skal plukkes opp umiddelbart og kastes på egnet sted.

4-2 Sameiets vedlikeholdsplikt

(1) Sameiet skal holde bygninger og eiendommen for øvrig i forsvarlig stand så langt plikten ikke ligger på seksjonseierne.

(2) Felles rør, ledninger, kanaler og andre felles installasjoner som går gjennom boligen, skal sameiet holde ved like. Sameiet har rett til å føre nye slike installasjoner gjennom boligen dersom det ikke er til vesentlig ulempe for seksjonseieren. Sameiets vedlikeholdsplikt omfatter også utvendig vedlikehold av vinduer.

(3) Sameiets vedlikeholdsplikt omfatter også utskifting av vinduer, herunder nødvendig utskifting av isolerglass, og ytterdører til boligen eller reparasjon eller utskifting av utvendig tak, bjelkelag, bærende veggkonstruksjoner, sluk, samt rør eller ledninger som er bygd inn i bærende konstruksjoner med unntak av varmekabler. I tillegg kommer fjernvarmeveksler/installasjoner felles for boligene. Taksluk og sluk på utearealer som er del av fellesarealer.

(4) Sameiets vedlikeholdsplikt omfatter også utenomhusområdene for ferdigstilte arealer.

(5) Seksjonseieren skal gi adgang til boligen slik at sameiet kan utføre sin vedlikeholdsplikt, herunder ettersyn, reparasjon eller utskifting. Ettersyn og utføring av arbeid skal gjennomføres slik at det ikke er til unødig ulempe for seksjonseieren eller annen bruker av boligen.

(6) Seksjonseierne kan kreve erstatning fra sameiet for skader som følger av forsømt vedlikehold fra sameiet.

5. FELLESKOSTNADER, PANTE-SIKKERHET OG HEFTELSEFORM

5-1 Felleskostnader

(1) Kostnader med eiendommen som ikke knytter seg til den enkelte bruksenhet, skal fordeles mellom sameierne etter sameiebrøken med mindre særlige grunner taler for å fordele kostnadene etter nytten for den enkelte bruksenhet eller etter forbruk.

(2) Den enkelte seksjonseier skal forskuddsvis hver måned betale akontobeløp fastsatt av styret. Akontobeløpet kan også dekke avsetning av midler til framtidig vedlikehold, påkostninger eller andre fellestiltak på eiendommen, dersom sameiermøtet har vedtatt slik avsetning.

Som felleskostnader gjelder bl.a. felles strøm, felles forsikring, gressklipping, vaktmesterkostnader, honorarer til forretningsfører, revisor, drift av fellesareal, styrehonorarer, m.m.

(3) TV kostnader og bredbånd fordeles likt på seksjonene

(4) Ved automatiske målere som sender data til tredjepartsleverandør vil kostnaden til oppvarming kunne avregnes etter nærmere avtale, alternativt fordeles kostnaden til etter brøk. Evt kostnad for måleravregning dekkes av hver enkelt seksjonseier.

(5) Andel av kostnader for drift av ferdigstilte av utomhusområder på Løkenåsen hvor byggetrinnene/ sameiene har felles bruksrett (fellesarealer), fordeles etter sameiebrøk for hvert enkelt sameie.

5-2 Panterett for seksjonseienes forpliktelse
De andre seksjonseierne har panterett i seksjonen for krav mot seksjonseieren som følger av sameieforholdet. Pantekravet kan ikke overstige et beløp som for hver bruksenhet som svarer til to ganger Folketrygdens grunnbeløp på tidspunktet da tvangsdekning besluttes gjennomført. (Eventuelt annet beløp ved senere lovendring i eierseksjonsloven).

5-3 Heftelsesform
For felles ansvar og forpliktelser hefter den enkelte seksjonseier i forhold til sin sameiebrøk.

6. PÅLEGG OM SALG OG FRAVIKELSE

6-1 Mislighold

Seksjonseiers brudd på sine forpliktelser overfor sameiet utgjør mislighold. Som mislighold regnes blant annet manglende betaling av felleskostnader, forsømt vedlikeholdsplikt, ulovlig bruk og brudd på ordensregler.

6-2 Pålegg om salg

Hvis en seksjonseier til tross for advarsel vesentlig misligholder sine plikter, kan styret pålegge vedkommende å selge seksjonen, jfr. eierseksjonslovens §38 første ledd. Advarsel skal gis skriftlig og opplyse om at vesentlig mislighold gir styret rett til å kreve seksjonen solgt.

6-3 Fravikelse

Medfører seksjonseiers oppførsel fare for ødeleggelse eller vesentlig forringelse av eiendommen, eller er seksjonseierens oppførsel til alvorlig plage eller sjenanse for eiendommens øvrige brukere, kan styret kreve fravikelse av seksjonen etter tvangsfullbyrdelseslovens kapittel 13.

7. STYRET OG DETS VEDTAK

7-1 Styret - sammensetning

(1) Sameiet skal ha et styre som skal bestå av en styreleder og to styremedlemmer med ett varamedlem.

(2) Funksjonstiden for styreleder og de andre styremedlemmene er to år. Varamedlemmer velges for ett år. Styremedlem og varamedlem kan gjenvelges.

(3) Årsmøte skal velge styret med vanlig flertall av de avgitte stemmene. Styrelederen skal velges særskilt. Styret skal velges av seksjonseiermøtet. Styret velger nestleder blant sine medlemmer.

(4) Årsmøte skal fastsette eventuelt vederlag til styremedlemmene for foregående styreperiode. Styret bestemmer fordelingen av vederlaget.

7-2 Styremøter

(1) Styreleder skal sørge for at styret møtes så ofte som det trengs. Et styremedlem eller forretningsføreren kan kreve at styret sammenkalles.

(2) Styremøtet skal ledes av styrelederen. Er ikke styrelederen til stede, og det ikke er valgt noen nestleder, skal styret velge en møteleder.

(3) Styret er beslutningsdyktig når mer enn halvparten av alle styremedlemmene er til stede. Beslutninger kan treffes med mer enn halvparten av de avgitte stemmene. Står stemmene likt, gjør møtelederens stemme utslaget. De som stemmer for en beslutning, må likevel utgjøre mer enn en tredjedel av stemmene.

(4) Styret skal føre protokoll fra styremøtene. Alle de fremmøtte styremedlemmene skal undertegne protokollen.

7-3 Styrets oppgaver

Styret skal sørge for vedlikehold og drift av eiendommen og ellers sørge for forvaltningen av sameiets anliggender i samsvar med lov, vedtekter og beslutninger på årsmøtet.

7-4 Styrets beslutningsmyndighet

(1) Styret skal ta alle beslutninger som ikke i loven eller vedtektene er lagt til andre organer. Beslutninger som kan tas med et vanlig flertall på årsmøtet, kan også tas av styret om ikke annet følger av lov, vedtekter eller årsmøtets beslutning i det enkelte tilfelle.

(2) Styret kan ikke ta beslutninger eller handle på en måte som er egnet til å gi noen seksjonseiere eller utenforstående en urimelig fordel på andre seksjonseieres bekostning.

7-5 Inhabilitet

Et styremedlem kan ikke delta i behandlingen eller avgjørelsen av noe spørsmål som medlemmet selv eller dennes nærstående har en fremtredende personlig eller økonomisk særinteresse i.

7-6 Representasjon og fullmakt

Styret representerer seksjonseierne og forplikter dem med sin underskrift av styreleder og ett styremedlem i saker som gjelder seksjonseiernes felles rettigheter og plikter, herunder vedtak som er truffet av seksjonseiermøtet eller styret.

Styret kan gjøre gjeldende krav seksjonseierne har mot utbyggeren dersom kravet knytter seg til mangler ved fellesarealene eller forsinket ferdigstilling av disse.

8. ÅRSMØTET

8-1 Årsmøtets myndighet. Mindretallsvern.

(1) Årsmøtet har den øverste myndigheten i sameiet.

(2) Et flertall på årsmøtet kan ikke ta beslutninger som er egnet til å gi noen seksjonseiere eller utenforstående en urimelig fordel på andre seksjonseieres bekostning.

8-2 Tidspunkt for årsmøtet

(1) Ordinært årsmøte skal holdes hvert år innen utgangen av juni. Styret skal på forhånd varsle seksjonseierne om dato for møtet og om siste frist for å innlevere saker som ønskes behandlet.

(2) Ekstraordinært årsmøte skal holdes når styret finner det nødvendig, eller når minst to seksjonseiere som til sammen har minst ti prosent av stemmene, krever det og samtidig oppgir hvilke saker de ønsker behandlet.

8-3 Innkalling til årsmøte

(1) Styret innkaller til årsmøte med et varsel som skal være på minst åtte og høyst tjue dager. Styret kan om nødvendig innkalle til ekstraordinært årsmøte med kortere varsel, men varselet kan aldri være kortere enn tre dager. I begge tilfeller skal det gis skriftlig melding til forretningsføreren.

(2) Innkallingen skjer skriftlig. Som skriftlig regnes også elektronisk kommunikasjon.

(3) Innkallingen skal tydelig angi de sakene årsmøtet skal behandle. Skal årsmøtet kunne behandle et forslag som etter loven eller vedtektene må vedtas med minst to tredjedels flertall av de avgitte stemmene, må hovedinnholdet være angitt i innkallingen.

(4) Saker som en seksjonseier ønsker behandlet i det ordinære årsmøtet, skal nevnes i innkallingen når styret har mottatt krav om det før fristen i vedtektenes punkt 8-2 (1).

8-4 Saker årsmøtet skal behandle

(1) Årsmøtet skal behandle de sakene som er angitt i innkallingen til møtet.

(2) Uten hensyn til om sakene er nevnt i innkallingen, skal det ordinære årsmøtet:

- behandle styrets årsberetning
- behandle og eventuelt godkjenne styrets regnskap for foregående kalenderår
- velge styremedlemmer
- behandle vederlag til styret

(3) Årsberetning, regnskap og eventuell revisjonsberetning skal senest en uke før ordinært årsmøte sendes ut til alle seksjonseiere med kjent adresse. Dokumentene skal dessuten være tilgjengelige i årsmøtet.

(4) Bortsett fra saker som skal behandles av ordinært årsmøte, kan årsmøtet bare ta beslutning om saker som er angitt i innkallingen til møtet. Hvis alle seksjonseiere er til stede på årsmøtet og stemmer for det, kan årsmøtet også ta beslutning i saker som ikke står i innkallingen. At saken ikke er nevnt i innkallingen, er ikke til hinder for at styret beslutter å innkalle til nytt årsmøte for å avgjøre forslag som er fremsatt i møtet.

8-5 Hvem kan delta i årsmøtet

(1) Alle seksjonseiere har rett til å delta på årsmøtet med forslags-, tale-, og stemmerett. Ektefelle, samboer eller annet medlem av husstanden til eieren av en boligseksjon har rett til å være til stede og uttale seg.

(2) Styremedlemmer, forretningsfører, revisor og leier av boligseksjon har rett til å være til stede på årsmøtet og uttale seg. Styreleder og forretningsfører har plikt til å være til stede med mindre det er åpenbart unødvendig eller de har gyldig forfall.

(3) En seksjonseier kan møte ved fullmektig. Fullmakten kan når som helst tilbakekalles. Seksjonseieren har rett til å ta med en rådgiver til årsmøtet. Rådgiveren har bare rett til å uttale seg dersom et flertall på årsmøtet tillater det. Fullmakten kan ikke angi hva fullmektigen skal stemme.

8-6 Møteledelse og protokoll

(1) Styrelederen leder årsmøtet med mindre årsmøtet velger en annen møteleder. Møteleder behøver ikke å være seksjonseier.

(2) Møtelederen har ansvar for at det føres protokoll over alle saker som behandles, og alle beslutninger som tas på årsmøtet. Møtelederen og minst én seksjonseier som utpekes av årsmøtet blant dem som er til stede, skal underskrive protokollen. Protokollen skal til enhver tid holdes tilgjengelig for seksjonseierne.

8-7 Beregning av flertall og opptelling av stemmer på årsmøtet

I årsmøtet har hver seksjon én stemme, og flertallet regnes etter antall stemmer.

Ved opptelling av stemmer anses blanke stemmer som ikke avgitt. Står stemmene likt, avgjøres saken ved loddtrekning.

8-8 Flertallskrav ved ulike beslutninger på årsmøtet

(1) Beslutninger på årsmøtet tas med vanlig flertall av de avgitte stemmene hvis ikke annet flertallskrav er fastsatt i eierseksjonsloven eller vedtektene. Ved valg kan årsmøtet på forhånd fastsette at den som får flest stemmer skal regnes som valgt. Vedtektene kan ikke fastsette strengere flertallskrav enn det som er fastsatt i loven.

(2) Det kreves et flertall på minst to tredjedeler av de avgitte stemmene på årsmøtet for å ta beslutning om

- a) ombygging, påbygging eller andre endringer av bebyggelsen eller tomten som går ut over vanlig forvaltning og vedlikehold i det aktuelle sameiet
- b) omgjøring av fellesarealer til nye bruksenheter eller utvidelse av eksisterende bruksenheter
- c) salg, kjøp, utleie eller leie av fast eiendom, inkludert seksjoner i sameiet som tilhører eller skal tilhøre seksjonseierne i fellesskap, eller andre rettslige disposisjoner over fast eiendom som går ut over vanlig forvaltning
- d) samtykke til at formålet for én eller flere bruksenheter endres fra boligformål til annet formål eller omvendt
- e) samtykke til reseksjonering som nevnt i eierseksjonslovens § 20 annet ledd annet punktum
- g) endring av vedtektene.

8-9 Flertallskrav for særlige bomiljøtiltak

(1) Tiltak som har sammenheng med seksjonseierens bo- eller bruksinteresser, og som går ut over vanlig forvaltning, og som fører med seg økonomisk ansvar eller utlegg for seksjonseierne i fellesskap på mindre enn fem prosent av de årlige felleskostnadene, besluttes med vanlig flertall av de avgitte stemmene på årsmøtet. Hvis tiltaket fører med seg økonomisk ansvar eller utlegg for seksjonseierne i fellesskap på mer enn fem prosent av de årlige felleskostnadene, kreves det flertall på minst to tredjedeler av de avgitte stemmene på årsmøtet.

(2) Hvis tiltakene etter (1) fører med seg et samlet økonomisk ansvar eller utlegg for enkelte seksjonseiere på mer enn halvparten av folketrygdens grunnbeløp på det tidspunktet tiltaket besluttes, kan tiltaket bare gjennomføres hvis disse seksjonseierne uttrykkelig sier seg enige.

8-10 Beslutninger som krever enighet fra alle seksjonseierne

Alle seksjonseiere må, enten på årsmøtet eller på et annet tidspunkt, uttrykkelig si seg enige hvis sameiet skal kunne ta beslutning om

- a) salg eller bortfeste av hele eller vesentlige deler av eiendommen
- b) oppløsning av sameiet
- c) tiltak som medfører vesentlig endring av sameiets karakter
- d) tiltak som går ut over seksjonseiernes bo- eller bruksinteresser, uavhengig av størrelsen på kostnaden som tiltaket medfører, og uavhengig av hvor stort økonomisk ansvar eller utlegg tiltaket medfører for de enkelte seksjonseiere.

e) Endring av pkt. 2, 3 og 13.

8-11 Beslutninger som krever samtykke fra seksjonseiere det gjelder

Følgende beslutninger krever samtykke fra de seksjonseiere det gjelder:

- at eierne av bestemte seksjoner-plikter å holde deler av fellesarealet vedlike
- innføring av vedtektsbestemmelser som begrenser den rettslige disposisjonsretten over seksjonen
- innføring av vedtektsbestemmelser om en annen fordeling av felles-kostnadene enn det som følger av pkt. 5.

8-12 Inhabilitet

Ingen kan delta i en avstemning om

- a) et søksmål mot en selv eller ens nærstående
- b) ens eget eller ens nærståendes ansvar overfor sameiet
- c) et søksmål mot andre eller andres ansvar overfor sameiet dersom egen interesse i saken er vesentlig og kan stride mot sameiets interesser
- d) pålegg eller krav etter eierseksjonsloven §§ 38 og 39 som er rettet mot en selv eller ens nærstående. Dette gjelder også for den som opptrer ved eller som fullmektig.

9. UGILDHET (INHABILITET) OG MINDRETALLSVERN

9-1 Ugildhet

- (1) Et styremedlem må ikke delta i behandlingen eller avgjørelsen av noe spørsmål som medlemmet selv eller nærstående har en framtrедende personlig eller økonomisk særinteresse i.
- (2) Ingen kan selv eller ved fullmektig eller som fullmektig delta i avstemning på årsmøtet om avtale med seg selv eller nærstående eller om ansvar for seg selv eller nærstående i forhold til sameiet. Det samme gjelder avstemning om pålegg om salg eller krav om fravikelse etter eierseksjonslovens §§ 38 og 39.

9-2 Mindretallsvern

Seksjonseiermøtet, styret eller forretningsfører kan ikke treffe beslutning som er egnet til å gi visse seksjonseiere eller andre en urimelig fordel på andre seksjonseieres bekostning.

10. BRUK AV BRUKSENHETER OG FELLESAREALER

Inntil sameiet er etablert, vil utbygger ha rett til å forvalte eiendommen og til å foreta nødvendige beslutninger av økonomisk og juridisk art for å få driftet eiendommen på en forsvarlig måte, som å inngå samarbeidsavtale med forretningsfører, heisleverandør, drift, tv og bredbånd o.l

11 Kommer/under avklaring

12. FORPLIKTELSE R FOR SAMEIET OG FULLMAKT FOR STYRET

12-1 Innledning og fullmakt for styret

Seksjonseierne og Sameiet er forpliktet til uten forbehold, uten ugrunnet opphold, og uten krav på vederlag, å yte nødvendig medvirkning for å gjennomføre det som fremgår av dette pkt. 12 vedrørende Sameiets felles rettigheter og plikter relatert til fellesareal og/eller fast eiendom, herunder signere eventuelle dokumenter i denne anledning. To eller flere styremedlemmer i fellesskap har fullmakt til å gjennomføre og forplikte Seksjonseierne i det som følger av pkt. 12, herunder til å signere dokumenter for tinglysing på Eiendommen og Seksjonene.

12-2 Tinglyse avtaler om rettigheter og plikter

Dette pkt.12.2 gjelder for å få gjennomført:

- (i) Foreliggende reguleringsplan og Utbyggingsavtale.
- (ii) Eventuell senere endring i Reguleringsplan og Utbyggingsavtale.

Tinglyse enhver erklæring/avtale om rettigheter og plikter mellom eller overfor eiendommene innfor området omfattet av foreliggende reguleringsplan mellom utbygger og Lillestrøm kommune om rettigheter og plikter vedrørende disse eiendommene, som Lillestrøm kommune krever/måtte kreve tinglyst på Eiendommen (uavhengig av om krav om tinglysing rettes mot utbygger eller Eiendommen/Sameiet).

Dette inkluderer eiendommer som eventuelt fradeles disse gnr/bnr, samt gjelder også naboeiendommer som måtte berøres. I tillegg gjelder også dette naboeiendommer som måtte berøres.

12-3 Bistand utbygging (vedtatte/godkjente reguleringsplaner/utbyggingsavtaler med tillegg) Bistå Lillestrøm kommune og utbygger av Prosjektet til å få gjennomført foreliggende reguleringsplan og utbyggingsavtale og eventuelt senere endringer i reguleringsplan eller utbyggingsavtale.

12-4 Tilknytning garasjeanlegg i reguleringsområdet mv. Gnr/bnr 439/109 eller senere fradelt eiendom, har veirett over Sameiets eiendom, felleseiendom, samt gjennom anleggseiendommen (gnr/bnr 439/x). Gnr/bnr 439/109 eller senere fradelt eiendom har ved igangsettingstillatelse rett til å knytte ny garasjekjeller til anleggseiendommen under Sameiet, med adkomst gjennom anleggseiendommen. Alle kostnader til dette skal bæres av utbygger. Kostnader til drift og vedlikehold av det som etter dette blir felles innkjøring, skal dekkes forholdsmessig av eierne av nytt garasjeanlegg og eierne av foreliggende anleggseiendom.

12-5 Overføring av eiendomsrett til fellesarealer innenfor Prosjektet

Seksjonseierne og Sameiet er forpliktet til å overta hjemmel til fellesområder som utbygger overdrar i Prosjektet. Overdragelsen skjer enten til Sameiet med ideell andel, til Sameiets eiendom med ideell andel (realknytning) eller på tilsvarende måte til Sameierne. Utbygger kan også arrangere fellesområdene i en velforening eller annen organisasjonsform, herunder som kan overta hjemmel til fellesområdene. Sameiet og Sameierne er pliktige medlemmer i slik eventuell forening eller ved annen organisasjonsform. Ved overføring av hjemmel fra utbygger overtar Sameiet sammen med øvrige byggetrinn alle rettigheter og plikter til fellesområdene fra utbygger, herunder alle kostnader til drift og vedlikehold, og alle rettigheter og plikter som måtte følge av utbyggingsavtale eller tilsvarende mellom utbygger og kommunen.

12-6 Rett for utbygger til å forvalte og drifte eiendommen frem til overtagelse

Frem til overtagelse har utbygger, Eiendomsgruppen Oslo AS eller utbyggers rettsetterfølger, fullmakt til å forvalte eiendommen og til å foreta nødvendige beslutninger av økonomisk og juridisk art for å få driftet eiendommen på en forsvarlig måte. Dette inkluderer, men er ikke begrenset til å inngå samarbeidsavtale med forretningsfører, heisleverandør, drift, tv og bredbånd, tinglyse erklæringer, med mer. Videre har utbygger frem til overtagelse alene rett til å gjøre endringer (vedta bindende endringer) i disse vedtektene.

■



12.02.2024

Horisont boligsameie

Normalbudsjett 2024 - ett driftsår hensyntatt samtlige boliger pr 12 02 2024

UTKAST

Konto	Inntekter		Pr enhet/år
3600	Felleskostnader drift	1 450 000	
36##	Oppvaming	789 948	15 pr kvm
3600	Felleskostnader drift blokk 3 og 4	140 000	
3601	Garasje	0	Leiekontrakter
3630	Bredbånd/kabel-tv	410 400	450 pr enhet
8050	Renteinntekter Bank	0	
Sum inntekter		2 790 348	
Kostnader			
6700	Revisjonshonorar	7 000	
5330	Styrehonorar	91 200	1 200 pr enhet
6710	Forretningsførerhonorar	83 000	
6792	Andre forvaltningstjenester	15 000	Evt tilleggstjenester
5390	Andre honorarer	10 000	konsulenter
5400	Arbeidsgiveravgift	12 859	
6200	Elektrisk energi	50 000	
6290	Oppvarming	947 938	15 i tillegg 20 % umålt forbruk
6670	Kostnader sameier	30 000	Felles vei/adkomst
Note 1	Generelt rep. og vedlikehold	395 000	
7500	Forsikringer	228 000	3 000 pr enhet
7760	Kommunale avgifter	0	Faktureres hver
Note 2	Andre driftskostnader	603 400	enkelt seksjon
Sum kostnader		2 613 397	
Inntekter - kostnader		176 951	
Endring av disponible midler pr 31.12.		176 951	
Innbetaling fra sameierne ved kjøp		241 667	To ganger felleskostnadene i
Endring av disponible midler		418 618	oppstartkapital til sameiet
Totalt antall boliger		76	
Sum m² BRA bolig		4 389	
Driftskostnader pr m² / år, gjennomsnitt		424	
Felleskostnader drift pr m² / mnd, gj.snitt		35,3	
Felleskostnader drift pr m², blokk 3 og 4		38,0	
Felleskostnader oppvam. pr m² / mnd, gj.snitt		15,0	

Dette budsjettet er laget på grunnlag av estimerte kostnader, det er usikkerhetsfaktorer i budsjettet som bla forsikring, strøm/varme og serviceavtaler. Kommuneale avgifter er ikke med i felleskostnadene, og vil faktureres hver enkelt seksjonseier.

Horisont boligsameie

Note 1		Note 1 kun blokk		Note 2		Note 2 kun blokk	
Rep og vedlikehold		Rep og vedlikehold		Andre driftskostnader:		Andre driftskostnader:	
6603	Elektro	6603	Elektro	6320	Renovasjon	6320	Renovasjon
6604	Utvendig vedlikehold	6604	Utvendig vedlikehold	6950	Bredbånd/kabel-tv	6950	Bredbånd/kabel-tv
6605	Heis	6605	Heis	6780	Vaktmester/driftsavtaler	6780	Vaktmester/driftsavtaler
66##	Vedlikehold tak	66##	Vedlikehold tak	6781	Renholdskostnader	6781	Renholdskostnader
6607	Garasjeanlegg	6607	Garasjeanlegg	6782	Snøbrøyting	6782	Snøbrøyting
6613	Vedlikehold ventilasjon	6613	Vedlikehold ventilasjon	6860	Møter, kurs	6860	Møter, kurs
6614	Brannsikring	6614	Brannsikring	6870	Kostnader tillitsvalgte	6870	Kostnader tillitsvalgte
6619	Annet vedlikehold	6619	Annet vedlikehold	6878	Årsmøte	6878	Årsmøte
6630	Egenandeler forsikring	6630	Egenandeler forsikring	7770	Bank og kortgebyer	7770	Bank og kortgebyer
66##	Lås og beslag	66##	Lås og beslag				
Sum rep og vedlikehold		Sum rep og vedlikehold					
395 000		60 000				80 000	
Pr enhet ÅR		Pr enhet ÅR					
30 000		0		Container		0	
50 000		0		Kr 450,- pr mnd		0	
0		Kun blokk 3 og 4		80 000		0	
25 000		0		Kun blokk 3 og 4		80 000	
150 000		Serviceavtale ventilasjon		50 000		0	
50 000		Nødlys/brannalarm/røykluker		10 000		0	
50 000				10 000		0	
20 000				15 000		0	
20 000				Leie lokale/servering		0	
				8 000		0	

Blokk 3 - 4

H-nr	Blokk / Hus	Areal m² BRA	Felleskostn pr mnd	Oppvarming pr mnd	Kabel-tv tillegg	Serviceavtaler kun blokk (se note 1og2)	Totalt pr mnd
H0101	3	71,2	1 960	1 068	450	287	3 766
H0102	3	68,3	1 881	1 025	450	276	3 631
H0103	3	41,6	1 145	624	450	168	2 387
H0104	3	37,0	1 019	555	450	149	2 173
H0105	3	37,0	1 019	555	450	149	2 173
H0201	3	70,2	1 933	1 053	450	283	3 719
H0202	3	68,3	1 881	1 025	450	276	3 631
H0203	3	41,6	1 145	624	450	168	2 387
H0204	3	37,0	1 019	555	450	149	2 173
H0205	3	37,0	1 019	555	450	149	2 173
H0301	3	70,2	1 933	1 053	450	283	3 719
H0302	3	68,3	1 881	1 025	450	276	3 631
H0303	3	41,6	1 145	624	450	168	2 387
H0304	3	37,0	1 019	555	450	149	2 173
H0305	3	37,0	1 019	555	450	149	2 173
H0401	3	70,2	1 933	1 053	450	283	3 719
H0402	3	68,3	1 881	1 025	450	276	3 631
H0403	3	41,6	1 145	624	450	168	2 387
H0404	3	37,0	1 019	555	450	149	2 173
H0405	3	37,0	1 019	555	450	149	2 173
H0501	3	70,2	1 933	1 053	450	283	3 719
H0502	3	68,3	1 881	1 025	450	276	3 631
H0503	3	41,6	1 145	624	450	168	2 387
H0504	3	37,0	1 019	555	450	149	2 173
H0505	3	37,0	1 019	555	450	149	2 173
H0601	3	100,4	2 764	1 506	450	405	5 125
H0602	3	78,7	2 167	1 181	450	318	4 115
H0101	4	93,0	2 561	1 395	450	375	4 781
H0102	4	41,5	1 143	623	450	167	2 383
H0103	4	47,0	1 294	705	450	190	2 639
H0104	4	66,8	1 839	1 002	450	270	3 561
H0105	4	57,7	1 589	866	450	233	3 137
H0201	4	93,0	2 561	1 395	450	375	4 781
H0202	4	41,5	1 143	623	450	167	2 383
H0203	4	47,0	1 294	705	450	190	2 639
H0204	4	66,8	1 839	1 002	450	270	3 561
H0205	4	57,7	1 589	866	450	233	3 137
H0301	4	93,0	2 561	1 395	450	375	4 781
H0302	4	41,5	1 143	623	450	167	2 383
H0303	4	47,0	1 294	705	450	190	2 639
H0304	4	66,8	1 839	1 002	450	270	3 561
H0305	4	57,7	1 589	866	450	233	3 137
H0401	4	93,0	2 561	1 395	450	375	4 781
H0402	4	41,5	1 143	623	450	167	2 383
H0403	4	47,0	1 294	705	450	190	2 639
H0404	4	66,8	1 839	1 002	450	270	3 561
H0405	4	57,7	1 589	866	450	233	3 137
H0501	4	115,6	3 183	1 734	450	466	5 833
H0502	4	101,2	2 786	1 518	450	408	5 163

Punkthus 5

H-nr	Blokk / Hus	Areal m² BRA	Felleskostn pr mnd	Oppvarming pr mnd	Kabel-tv tillegg	Serviceavtaler kun blokk (se note 1og2)	Totalt pr mnd
H0101	5	49,9	1 374	749	450		2 572
H0102	5	60,7	1 671	911	450		3 032
H0201	5	62,6	1 724	939	450		3 113
H0202	5	49,9	1 374	749	450		2 572
H0301	5	62,7	1 726	941	450		3 117
H0302	5	49,9	1 374	749	450		2 572
H0101	6	49,9	1 374	749	450		2 572

Punkthus 6

H0101	6	49,9	1 374	749	450		2 572
H0102	6	44,5	1 225	668	450		2 343
H0201	6	54,1	1 490	812	450		2 751
H0202	6	56,3	1 550	845	450		2 845
H0301	6	75,8	2 087	1 137	450		3 674
H0302	6	38,0	1 046	570	450		2 066
H0303	6	69,6	1 916	1 044	450		3 410

Punkthus 7

H0101	7	49,9	1 374	749	450		2 572
H0102	7	44,5	1 225	668	450		2 343
H0201	7	54,1	1 490	812	450		2 751
H0202	7	56,3	1 550	845	450		2 845
H0301	7	75,8	2 087	1 137	450		3 674
H0302	7	38,0	1 046	570	450		2 066
H0303	7	66,7	1 836	1 001	450		3 287

Punkthus 8

H0101	8	44,5	1 225	668	450		2 343
H0102	8	49,9	1 374	749	450		2 572
H0201	8	56,3	1 550	845	450		2 845
H0202	8	54,0	1 487	810	450		2 747
H0301	8	69,6	1 916	1 044	450		3 410
H0302	8	38,0	1 046	570	450		2 066
H0303	8	75,7	2 084	1 136	450		3 670

Byggblankett 3427:2023

Bustadoppføringslova - Kontrakt om kjøp av bolig eller fritidsbolig som ikke er fullført.

Bustadoppføringslova, som er vedlagt, gir kjøper rettigheter som ikke kan innskrenkes ved avtale, jf. [lovens § 3](#).

Kontrakten brukes i avtaler mellom kjøper og selger om kjøp av ny bolig eller fritidsbolig med tomt når boligen ikke er fullført på avtaletidspunktet.

Kontrakten kan brukes ved salg av selveiet bolig, seksjonert bolig i boligsameier og andel i borettslag. Det samme gjelder ved salg av fritidsbolig.

Blanketten er utarbeidet av komiteen SN/K 263 *Forbrukerkontrakter til bustadoppføringslova* oppnevnt av Standard Norge. Komiteen har vært sammensatt av medlemmer fra følgende virksomheter: Arkitektbedriftene i Norge, Boligprodusentenes Forening, Byggmesterforbundet, Eiendom Norge, Entreprenørforeningen – Bygg og Anlegg (EBA), Finans Norge, Forbrukerrådet, Forbrukertilsynet, Maskinentreprenørenes Forbund (MEF) og Norske Boligbyggelags Landsforbund (NBBL).

KONTRAKTSDOKUMENT

(for eierseksjonsbolig)

Prosjekt

Trevaligia 5
Gnr 439, bnr 109 snr. 83 i Lillestrøm kommune (kan fradeles, endres gnr. bnr.)
Leilighetsnummer:

1. Partene og deres representanter

Partene i kontrakten er:

Kjøper

Fornavn	Etternavn	Fødselsnummer
NN	NN	

Adresse

NN

Postnummer	Poststed
1234	Oslo

E-postadresse	Telefonnummer	Mobilnummer
nn@epost.no	999 99 999	999 99 999

og

Selger

Foretaksnavn	Organisasjonsnummer
Eiendomsgruppen Oslo AS	989276603

Adresse

Fr. Nansen plass 11

Postnummer	Poststed
9008	Tromsø

E-postadresse	Telefonnummer	Mobilnummer
eivind@eiendomsgruppen.no	916 57 384	916 57 384

Representanter som kan forplikte partene i forbindelse med gjennomføringen av kontrakten:

For kjøper:

Kjøpere forplikter hverandre.

For selger:

Fornavn	Etternavn
Eivind	Hestekind

Adresse

Sørumsgata 11

Postnummer	Poststed
2000	Lillestrøm

E-postadresse	Telefonnummer	Mobilnummer
eivind@eiendomsgruppen.no	916 57 384	916 57 384

Er ikke annet meddelt den andre parten, har representanten fullmakt til å fatte alle beslutninger tilknyttet kontrakten.

Dersom en part skifter representant, adresse, telefonnummer eller e-postadresse, skal den andre parten varsles skriftlig omgående.

Avtaler eller meldinger etter kontrakten kan gis ved elektronisk kommunikasjon, jf. bustadoppføringslova [§ 6a](#)

☒ Kjøper aksepterer at avtaler og meldinger med videre etter kontrakten kan gis ved elektronisk kommunikasjon til e-postadressen [nn@epost.no](#) eller en annen avtalt kommunikasjonsform.

☐ Kjøper aksepterer ikke bruk av elektronisk kommunikasjon.

Alternativet som er valgt er merket med en hake.

2. Megler/oppgjørsmegler

Meglerforetak		Organisasjonsnummer
Bankenes Boligmegler AS - Aktiv Eiendomsmegling Sørumsand		981129792
Adresse		
Sørumsandveien 66		
Postnummer	Poststed	
1920	Sørumsand	
E-postadresse	Telefonnummer	
oyvind.saegrov@aktiv.no	414 15 504	
Ansvarlig megler		
Øyvind Sægrov		

Oppgjørsmeglers vederlag betales av selger.

Oppgjørsmegler er bundet av lov om eiendomsmegling, men har ikke ansvar for partenes riktige oppfyllelse av denne kjøpekontrakten.

Oppgjørsmegler er underlagt hvitvaskingsloven som blant annet innbefatter kundekontroll (herunder ID-dokumentasjon og PEP status) og har plikt til å melde fra til Økokrim om eventuelle mistenkelige transaksjoner. Alle innbetalinger skal skje fra godkjent norsk kredittyster til oppgjørsmeglers klientkonto.

Med mindre annet er avtalt sendes eventuelt signerte pantedokument(er) direkte til oppgjørsmegler fra kjøpers bank eller annen kredittyster.

3. Eierseksjonen/sameiet/heftelser/felleskostnader

3.1 Eierseksjonen (heretter kalt boligseksjonen)

- a) Kontrakten gjelder kjøp av boligseksjon i sameiet Horisont beskrevet som Leilighet nr. 0 med leilighetsnummer i etasje som vist i vedlegg C.

b) Tilleggsdel til boligseksjonen:

Andel av arealer som ved seksjonering blir gjort til tilleggsarealer til eierseksjonen (for eksempel sportsbod):

 - Boligens balkong/terrasse dersom dette er nødvendig
 - Sportsboder. Selger forestår fordelingen av sportsbodene
 - Parkeringsplasser, dersom dette kjøpes og avhengig av organiseringen av parkeringsanlegget, slik at dette ikke nødvendigvis vil være tilleggsareal

c) Bruksretter eller andre rettigheter som følger boligseksjonen:

d) Andel av fellesareal på annet enn sameiets tomt:

e) Annet:

3.2 Sameiets tomt

Eiet tomt med gårdsnummer/bruksnummer 439 / 109 i Lillestrøm kommune.
Nærmere beskrivelse av tomt:

Tomten er regulert i henhold til plan nummer Løkenåsen Felt C (GNR/BNR 39/109, del av 40/2 og 39/107 M.FL.) av _ i kommune.

3.3 Heftelser og lignende på boligseksjonen

Kjøper har mottatt grunnbokskrift for sameiets tomt datert 2023-06-12 og har gjort seg kjent med denne, jf. vedlegg D.

Boligseksjonen overdras fri for pengeheftelser, med unntak av at de andre seksjonseierne har panterett i boligseksjonen inntil 2G for krav mot seksjonseieren som følger av sameieforholdet, i samsvar med eierseksjonsloven § 31.

Kjøper overtar boligseksjonen med de heftelser ut over pengeheftelser som framgår av nedenstående.

a) Eksisterende heftelser ut over pengeheftelser som skal videreføres framgår av utdrag i vedlegg D.

b) Nye, kjente heftelser ut over pengeheftelser som kan eller vil bli tinglyst på boligseksjonen:

- det gjøres oppmerksom på at det kan bli tinglyst ytterligere servitutter/erklæringer på eiendommen.

c) Det kan bli tinglyst nødvendige erklæringer om bruksretter, adkomst med videre i forbindelse med fradeling av arealer, etablering av sambruksarealer (arealer i sambruk mellom flere eiendommer) og seksjonering.

Det kan tinglyses bestemmelser om felles rettigheter og plikter med hensyn til bruk og vedlikehold av fellesarealer, felles grøntarealer, veier, ledninger med videre samt øvrige fellestiltak for de boligseksjoner som inngår i prosjektet, og eventuelt for øvrige eiendommer i området.

Stat, kommune, strømselskap, teleselskap, antenneselskap, sameie, borettslag, vel, huseierforening osv. har rett til å etablere innretninger som ledninger, stolper, fordelingsskap, kummer og rør av enhver art samt rett til adkomst til disse innretningene.

Selger har ikke rett til å tinglyse erklæringer som reduserer leveransens verdi, eller som er til ikke uvesentlig ulempe for kjøper, med mindre erklæringene er påkrevd som følge av lov, forskrift eller andre tilsvarende krav.

3.4 Etablering av sameiet

Kjøper blir sameier i henhold til lov om eierseksjoner og har rettigheter og plikter i henhold til loven og de til enhver tid gjeldende vedtekter.

For sameiet er det utarbeidet forslag til vedtekter, se vedlegg F. Selger har rett til å tilpasse vedtektene fram til ekstraordinært årsmøte, forutsatt at det ikke påvirker kjøper negativt. Selger innkaller til ekstraordinært årsmøte fortrinnsvis før overtagelse av boligseksjonen for å velge styre til sameiet. Selger vil kunne være eier og kan i så tilfelle stemme på vegne av eventuelle usolgte boliger, se likevel eierseksjonsloven § 40. Hvis ekstraordinært årsmøte holdes før overtakelse av boligseksjonene, er det formelt kun selger som har stemmerett som eier av alle seksjonene. Det vil likevel først bli avholdt en avstemming hvor kjøpere av solgte boligseksjoner avgir en stemme per seksjon og hvor selger avgir stemme for eventuelt usolgte seksjoner. Selger forplikter seg til å deretter avgi sine formelle stemmer i samsvar med det flertallet i avstemmingen viser.

4. Forbehold om gjennomføring av kontrakten

4.1 Selgers forbehold om gjennomføring av kontrakten

Selger tar følgende forbehold for gjennomføring av kontrakten:

Igangsettingstillatelse

Det tas forbehold om at igangsettingstillatelse er gitt innen 2024-12-15 .

Byggelån

Det tas forbehold om åpning av byggelån innen 2024-12-15 .

Salg av en bestemt andel boliger

Det tas forbehold om at det innen 2024-12-15 er solgt boliger som utgjør minst 75 % av totalverdien i prosjektet, jf. prisliste per 2024-12-15 der prosjektets totalverdi er kr 112 560 000.00.

I tillegg har selger tatt følgende forbehold:

Andre forbehold

Det tas forbehold om at

Ingen forbehold kan tas for lengre tid enn 18 måneder fra kontraktsinngåelsen.

Selgeren skal uten ugrunnet opphold varsle forbrukeren skriftlig når grunnlaget for forbeholdene er falt bort, samt dato for bortfallet.

Selgeren er bundet av kontrakten dersom det ikke er sendt skriftlig melding til forbrukeren om at forbeholdet gjøres gjeldende innen 21 kalenderdager etter utløpet av den aktuelle fristen.

innen _____.

Ingen forbehold kan tas for lengre tid enn 18 måneder fra kontraktsinngåelsen.

Selger skal uten ugrunnet opphold varsle kjøper skriftlig dersom grunnlaget for forbeholdene er falt bort, samt dato for bortfallet. Selger kan ikke gjøre forbehold om gjennomføring av kontrakten gjeldende etter oppstart av byggearbeidene. Oppstart av byggearbeidene skal forstås på samme måte som bustadoppføringslova § 12 andre ledd, fjerde setning.

Selger er bundet av kontrakten dersom det ikke er sendt skriftlig melding til kjøper om at forbeholdet gjøres gjeldende innen 21 kalenderdager etter utløpet av den aktuelle fristen.

4.2 Kjøpers forbehold om gjennomføring av kontrakten

Kjøper tar ikke forbehold.

4.3 Renter av forskudd/delinnbetaling ved bortfall av kontrakt

Dersom kontrakten bortfaller på grunn av forbeholdene, skal kjøper umiddelbart få tilbakebetalt innbetalt forskudd med tillegg av:

Renter opptjent på oppgjørsmeglers klientkonto, med mindre rentene til sammen utgjør mindre enn et halvt rettsgebyr.

5. Kjøpesum/betaling og garanti for forskuddsbetaling

5.1 Kjøpesum

Kjøpesummen utgjør kr 4 640 000.00.

Kjøpesummen inkluderer eventuell merverdiavgift.

I tillegg til kjøpesummen kommer omkostninger, se 5.2.

5.2 Omkostninger

Kjøper skal betale følgende i tillegg til kjøpesummen:

Dokumentavgift som beregnes av den del av kjøpesummen som utgjør andel av salgsverdien for tomten. Dette er normalt når prosjektet gjelder nyoppførte bygg. Av den totale kjøpesummen utgjør andel av salgsverdien for tomten kr 533 333.00.

Dokumentavgift	kr 13 334.00
Gebyr ved tinglysning av skjøte	kr 500.00
Gebyr ved tinglysning av pantedokument per dokument	kr 500.00
Gebyr for utskrift av pantattest	kr 172.00
Annet:	
Øvrige omkostninger iht salgsoppgave	kr 24 994.00
Totale omkostninger forutsatt en panteheftelse	kr 39 500.00

Det tas forbehold om endringer av størrelsen på gebyrer og avgifter som er fastsatt av offentlige myndigheter. Kjøper tar risikoen for slike eventuelle endringer.

Omkostninger betales samtidig med sluttoppgjøret.

5.3 Felleskostnader

Felleskostnadene for boligen avgjøres av sameiet, jf. eierseksjonsloven §§ 27 og 29.

Boligens månedlige felleskostnader er stipulert til kr 2 390.00 for første driftsår.

Felleskostnadene påløper fra overtakelsen av boligen.

Kjøper er kjent med at felleskostnadene vil bli påvirket av sameiets drifts- og vedlikeholdsbehov, sameiets egne vedtak med videre. Det tas forbehold om at selger kan justere felleskostnadene som følge av endringer i budsjettpostene angående felleskostnader, jf. vedlegg G.

Felleskostnadene er nærmere angitt i vedlegg G.

5.4 Oppgjør/betalingsplan

Alle innbetalinger etter denne kontrakten innbetales til oppgjørsmeglers klientkonto Se oppgjørsinstruks.

Kjøpesummen regnes ikke som betalt av kjøper før kjøpesummen og omkostninger er kommet inn på klientkontoen, og skriftlig melding fra kjøpers bank foreligger. Hvis betaling i forbindelse med overtakelse er lånefinansiert, må dessuten kjøpers eventuelle pantedokument være mottatt av oppgjørsmegler i korrekt, utfylt, undertegnet og bevitnet stand. Opptjente renter på kjøpers innbetalinger tilfaller kjøper fram til andelen er overført, med mindre selger får disposisjonsretten over beløpet som følge av at det stilles garanti i medhold av bustadoppføringslova § 47. Opptjente renter vil kun bli utbetalt dersom den enkelte parts rentebeløp overstiger et halvt rettsgebyr.

Beløpene kan utbetales til selger så snart det er stilt garanti, jf. bustadoppføringslova § 47, for hele det forskuddsinnbetalte beløpet, se 5.13
Betalingsplan:

	Forskudd	kr 0.00
20	Ved overtakelse, (min 10% av kjøpesum):	kr 4 640 000.00
	Total kjøpesum:	kr 4 640 000.00

Det skal framgå at minst 10 % av kjøpesummen ikke skal betales til selger før overtakelsen, men i forbindelse med overtakelse, jf. bustadoppføringslova § 47 første ledd bokstav c.

Kjøper er ikke forpliktet til å betale noen deler av kjøpesummen før selger har stilt garanti for oppfyllelse av kontrakten, se 7.1.

Delinnbetaling/forskuddsinnbetaling må være frie midler. Det vil si at boligen ikke kan benyttes som panteobjekt i byggetiden.

5.5 Indeksregulering

Kjøpesummen skal ikke indeksreguleres

5.6 Sluttoppgjør

Restvederlaget skal innbetales til oppgjørsmeglers klientkonto senest 5 virkedager før overtakelse. Beløpet skal stå uavkortet på oppgjørsmeglers klientkonto fram til boligen er tinglyst på kjøper og kjøper har overtatt.

Dersom selger skal ha utbetalt kjøpesummen før kjøper er registrert som eier i grunnboken, skal selger stille garanti, jf. bustadoppføringslova § 47, fram til det er dokumentert at kjøper er registrert som eier i grunnboken.

5.7 Betaling

Kjøper skal betale i henhold til avtalt betalingsplan, se 5.4. Dersom betalingsdato ikke er avtalt, skal betaling skje innen 14 kalenderdager etter at kjøper har mottatt avdrags- eller endringsfaktura. Kjøper har likevel rett til forlengelse av betalingsfristen dersom vilkårene i bustadoppføringslova § 51 er oppfylt.

Ved forsinket betaling skal kjøper betale forsinkelsesrente i henhold til forsinkelsesrenteloven (rentel.) av beløpet selger ikke får disposisjonsretten over.

Ved forsinket betaling av deloppgjør, sluttoppgjør eller endrings- eller tilleggsarbeider kan selger, jf. bustadoppføringslova § 55, ha rett til å

- a) kreve at kjøper betaler renter og erstatning for rentetap,
- b) stanse arbeidet og kreve tilleggsvederlag,
- c) heve avtalen, jf. bustadoppføringslova § 57, og kreve erstatning,
- d) nekte overtakelse, jf. bustadoppføringslova § 55 andre ledd.

5.8 Deponering av omtvistet beløp

For deponering av omtvistet beløp gjelder bustadoppføringslova § 49.

5.9 Vesentlig betalingsmislighold

Ved vesentlig betalingsmislighold av kjøper har selger rett til å heve denne kjøpekontrakten. Manglende oppgjør utover 30 dager etter forfall anses normalt som vesentlig mislighold dersom selger har gitt forutgående varsel om heving med minst 14 dagers frist. Det må likevel tas hensyn til størrelsen på den utestående betalingen og årsaken til forsinkelsen, jf. bufl. § 57.

21

5.10 Finansiering

Kjøper skal selv sørge for finansieringen

5.11 Justering for endringer og tilleggsarbeid

Partene kan kreve justering av kjøpesummen ved endringer og tilleggsarbeid etter bustadoppføringslova § 42, se 9.1.

Selger kan kreve tilleggsvederlag for nødvendige kostnader som kommer av forhold på kjøpers side, jf. bustadoppføringslova § 43.

Nye offentligrettslige krav som gjelder for selgers ytelse, anses som kjøpers forhold bare dersom selger ved kontraktsinngåelsen ikke burde regnet med de nye kravene. Selger skal uten ugrunnet opphold varsle kjøper om dette.

5.12 Gebyrer og avgifter

Med mindre annet er avtalt særskilt, skal alle gebyrer og avgifter i forbindelse med utbyggingen, samt tilknytningsavgifter for elektrisitet, vann, kloakk og lignende, være inkludert i kjøpesummen.

Salgsomkostninger, samt bestillingsgebyr, ordregesbyr, ekspedisjonsgebyr og gebyr for skriving av faktura, kan ikke kreves i tillegg til kjøpesummen.

5.13 Selgers garanti for forskuddsbetaling

Ved innbetaling til oppgjørsmeglers klientkonto kreves det ikke at det stilles garanti for forskuddet, jf. bustadoppføringslova § 47. Forskuddet er å anse som kjøpers og kan ikke utbetales fra oppgjørsmeglers klientkonto til selger uten at det stilles selvskyldnergaranti.

6. Tinglysning

Skjøte utstedes på vegne av selger. Dokumentet oppbevares hos oppgjørsmegler inntil tinglysning finner sted.

Partene gir fullmakt til at oppgjørsmegler kan påføre eiendomsbetegnelse i skjøtet så snart dette foreligger.

All tinglysning av dokumenter foretas av oppgjørsmegler.

Det må påregnes at ekspedisjon og tinglysning tar noe tid etter at overtagelse er gjennomført. Det tas forbehold om utsatt overskjøting som følge av unormalt lang saksbehandlingstid i kommunen/kartverket knyttet til deling/seksjonering av eiendommen, og som ikke skyldes forhold hos selger. Utsatt overskjøting som følge av slike forhold regnes normalt ikke som forsinkelse, jf. bustadoppføringslova § 17.

7. Garanti for oppfyllelse av kontrakten

7.1 Selger

Selger stiller garanti for oppfyllelsen av sine forpliktelser etter kontrakten straks etter avtaleinngåelsen, jf. bustadoppføringslova § 12. Kjøper har rett til å holde tilbake hele kjøpesummen fram til det er dokumentert at det foreligger slik garanti.

Forbehold om annen finansiering eller andre forbehold i 4.1 er uten betydning for tidspunktet for selgers garantistillelse.

Garantien skal utgjøre kr 139 200.00 , som tilsvarer 3 % av kjøpesummen. Fra overtakelsestidspunktet skal garantien økes til kr 232 000.00 , som tilsvarer minst 5 % av kjøpesummen, og som skal gjelde i 5 år etter overtakelsen.

Selger har utstedt et pantedokument (sikringsobligasjon) til oppgjørsmegler som lyder på et beløp minst tilsvarende den totale kjøpesummen (vederlaget for tomten, vederlaget for boligen og omkostninger). Pantedokumentet inneholder også en urådighetserklæring. Pantedokumentet er tinglyst, eller skal tinglyses, av oppgjørsmegler. Pantedokumentet tjener som garanti for partenes rettigheter og plikter etter avtalen.

Oppgjørsmegleren skal vederlagsfritt besørge pantedokumentet slettet når oppgjør mellom partene er avsluttet og skjøtet er godtatt til tinglysning.

Dersom reklamerte forhold er utbedret ved utløpet av femårsperioden, som garantien gjelder, kan selger kreve at kjøper skriftlig bekrefter dette dersom det er nødvendig for å avvike garantistillelsen. En slik bekreftelse endrer ikke kjøpers øvrige rettigheter etter kontrakten.

7.2 Kjøper

Kjøper skal senest 14 kalenderdager etter kontraktsinngåelsen stille sikkerhet i form av Finansieringsbevis for oppfyllelsen av sine forpliktelser etter kontrakten med kr 4 679 500.00. Det skal tas hensyn til avtalt forskuddsbetaling ved fastsettelse av sikkerheten som kjøper stiller.

Kjøpers sikkerhetsstillelse bortfaller ved kontraktsmessig oppfyllelse.

8. Selgers tidsfrister

8.1 Selgers frist til å ha boligen klar til overtakelse

Selgers frist til å ha boligen klar til overtakelse fastsettes til 660 kalenderdager etter at

- forbeholdene er bortfalt, se 4.1 og 4.2,
- kjøper har stilt sikkerhet, se 7.2.

Partene kan etter kontraktsinngåelsen fritt avtale en tidligere frist til å ha boligen klar til overtakelse. Kjøper har i et slikt tilfelle rett til å kreve dagmulk fra den nye fristen.

Frist til å ha boligen klar for overtagelse forlenges dessuten med 21 kalenderdager dersom arbeidene berøres av fellesferien. Berøres arbeidene av juleferien, forlenges den med 7 kalenderdager. Det samme gjelder dersom den berøres av påskeferien. Forlengelsen gjelder selv om det eventuelt utføres arbeid i slike ferieperioder.

8.2 Varsling ved forsinkelse

Selger skal innen rimelig tid varsle kjøper dersom det oppstår forhold som vil medføre at selger blir forsinket med sin utførelse.

8.3 Tilleggsfrist

Selger har rett til tilleggsfrist dersom vilkårene som er nevnt i bustadoppføringslova § 11 er oppfylt.

8.4 Forsinkelse

Dersom selger er forsinket i henhold til bustadoppføringslova § 17, kan kjøper etter lovens kapittel III kreve dagmulk, holde igjen kjøpesummen, kreve erstatning eller heve avtalen.

9. Endringer

9.1 Endringer/tilleggsarbeider/tilvalgsliste

Kjøper kan ikke kreve å få utført endringer eller tilleggsarbeider som vil endre kjøpesummen med 15 % eller mer. Prosjektet og dets priser er basert på at prosjektet skal gjennomføres rasjonelt og med serieproduksjon. På denne bakgrunn har selger utarbeidet en særskilt endringsliste for å bestille endringer i utførelse. Kjøper gjøres oppmerksom på at endringer ut over endringslisten er ikke-standardiserte og forbundet med særskilte kostnader, blant annet til prosjektering, administrasjon med videre.

Kjøper kan ikke kreve endringer eller tilleggsarbeid dersom dette vil føre til ulemper for selger som ikke står i forhold til kjøpers interesse i å kreve endringer eller tilleggsarbeider, jf. bustadoppføringslova § 9 andre ledd.

Selger skal skriftlig klargjøre for kjøper de kostnadsmessige og tidsmessige konsekvensene av de endringene eller tilleggsarbeidene kjøper krever. Partene avtaler endringer skriftlig.

Betaling for endringer og tilleggsarbeider skal gjøres sammen med sluttoppgjøret. Mot garanti fra selger etter bustadoppføringslova § 47 kan selger kreve at kjøper betaler forskudd for vederlag for endringer eller tilleggsarbeider. Alternativt kan selger kreve at kjøper stiller sikkerhet for selgers krav på tilleggsvederlag.

9.2 Selgers rett til mindre endringer

Selger har rett til å foreta mindre endringer i konstruksjon og materialvalg som ikke reduserer leveransens kvalitet eller verdi, uten at dette gir rett til endring av kjøpesummen.

Selger kan også gjøre endringer som følge av endringer i offentligrettslige krav.

Selger skal så langt det er praktisk mulig informere kjøper om slike endringer.

10. Forsikring

I byggeperioden er sameiets eiendom forsikret av selger.

Selger skal sørge for at sameiets eiendom er forsikret til 2 uker etter at alle boligene er overtatt. Sameiet skal deretter tegne egen forsikring dersom ikke annet tidspunkt for å overta forsikringen er avtalt mellom selger og sameiet.

Kjøper må selv tegne innbo- og løseforsikring fra overtakelsen.

11. Forhåndsbeføring

Selger innkaller til forhåndsbeføring, som gjennomføres ca. 2 uker før overtakelse. Formålet med forhåndsbeføringen er å avdekke eventuelle feil på et tidlig tidspunkt. Forhåndsbeføringen innskrenker ikke kjøpers rettigheter ved overtakelse.

12. Overtakelse og sluttoppgjør

12.1 Overtakelse

12.1.1 Overtakelsesforretning

Kjøper skal overta boligen ved overtakelsesforretning.

Selger skal innkalle til overtakelsesforretning etter bustadoppføringslova [§ 15](#).

Det er en forutsetning for å avholde overtakelsesforretning at det foreligger midlertidig brukstillatelse eller ferdigattest. Hvis det foreligger midlertidig brukstillatelse ved overtagelse, skal selger framskaffe ferdigattest så snart grunnlaget for dette er oppfylt.

12.1.2 Protokoll ved overtakelsesforretning

Ved overtakelsesforretningen skal selger føre protokoll, som skal angi:

- hvem som er til stede;
- eventuelle mangler som påvises;
- frist for utbedring av påviste mangler;
- hvorvidt boligen overtas eller nektes overtatt;
- deponert beløp som betaling for omtvistet del av kjøpesummen, jf. bustadoppføringslova [§ 49](#);
- tilbakeholdt beløp.

Begge parter skal ha ett underskrevet eksemplar av protokollen.

12.1.3 Virkninger av overtakelse

Ved overtakelsen inntretr følgende virkninger:

- Risikoen for boligen går over fra selger til kjøper.
- Reklamasjonsfristen etter bustadoppføringslova [§ 30](#) første ledd andre punktum og andre ledd starter å løpe.
- Eventuell dagmulkt stanser.
- Selger får krav på sluttoppgjør.
- Kjøper overtar ansvaret for å forsikre boligen.

12.1.4 Vilkår for oppgjør med selger

Dersom det ikke stilles nødvendig garanti, jf. bustadoppføringslova [§ 47](#), kan oppgjøret med selger først gjennomføres etter at følgende vilkår er oppfylt:

- Overtakelse er gjennomført. Dersom det foreligger mangler, kan kjøper holde tilbake eller deponere omtvistet beløp jf. bustadoppføringslova [§ 49](#).
- Kjøper er registrert som hjemmelshaver i grunnboken.

Øvrige vilkår for utbetaling til selger er at sikringsdokument til oppgjørsmegler er tinglyst, at kjøpers eventuelle pantedokument er tinglyst, at garanti etter bustadoppføringslova [§ 12](#) er stilt, at pantefrafall fra samtlige kreditorer foreligger, og at oppgjørsmegler har mottatt oppgjørsinstruks fra selger.

12.1.5 Ferdigstillelse og ferdigbeføring av fellesarealer/fullmakt til styret

Ferdigbeføring av fellesarealer gjennomføres med styret. Kjøper gir med sin underskrift på denne kontrakten styret (valgt blant kjøpere), eventuelt representantene som er valgt av de framtidige eierne, fullmakt til å gjennomføre ferdigbeføring av fellesarealer. Dersom styret ikke er valgt på overtakelsestidspunktet av boligen, eller kun består av medlemmer utpekt av selger, skal selger før overtakelsen av boligen innkalle de framtidige eierne til å velge minst 2 personer som skal foreta ferdigbeføringen.

Dersom overtakelse av boligen gjennomføres før eiendommen er seksjonert, innkalles kjøpere for å velge et styre eller representanter som kan gjennomføre ferdigbeføring av fellesarealer.

Kjøper er kjent med at arbeid på utearealer eller fellesarealer vil kunne bli ferdigstilt etter at kjøper har overtatt boligen, avhengig av årstid.

Manglende ferdigstillelse av utearealer eller fellesarealer gir som hovedregel ikke kjøper rett til å nekte overtakelse av boligen. Dersom utenomhusarbeider ikke er fullført ved overtakelse av boligen, skal forholdet behandles på samme måte som en mangel. Kjøper kan holde tilbake kr 10 000.00 av kjøpesummen på oppgjørsmeglers konto inntil disse arbeidene er ferdigstilt. Beløpet må minst representere verdien av seksjonens andel av gjenstående arbeid.

12.2 Dokumentasjon

Senest ved overtakelsesforretningen skal selger overlevere tegninger godkjent av kommunen i forbindelse med endelig byggesøknad. Selger skal også levere bruksanvisning til kjøper.

12.3 Utførelse

Kjøper gjøres oppmerksom på at det i overganger, slik som mellom vegg/vegg og vegg/tak, kan forekomme sprekkdannelser, for eksempel som følge av krymping av betong, treverk eller plater, uten at slike forhold nødvendigvis er å anse som en mangel.

12.4 Naturlige forhold ved utførelse i byggeperioden

Kjøper er innforstått med og aksepterer de ulemper som naturlig følger med under gjennomføring av byggeprosjektet, også etter at innflytning har funnet sted.

13. Mangler og reklamasjon

Dersom det foreligger en mangel i henhold til bustadoppføringsloven, kan kjøper etter lovens kapittel IV holde igjen del av kjøpesum, kreve mangelen rettet, kreve prisavslag, kreve erstatning eller heve avtalen.

En mangel som burde vært oppdaget ved overtagelse, må gjøres gjeldende av kjøper så snart råd er.

Kjøper mister retten til å gjøre andre mangler gjeldende dersom kjøper ikke varsler selger om at mangelen blir gjort gjeldende innen rimelig tid etter at kjøper oppdaget, eller burde ha oppdaget, mangelen. En mangel kan ikke gjøres gjeldende senere enn 5 år etter overtakelsen, med mindre selgeren har påtatt seg å svare for mangler i lengre tid. Selger kan likevel ikke gjøre gjeldende at det er reklamert for sent dersom mangelen skyldes at selger, eller noen selger er ansvarlig for, har handlet grovt uaktsomt eller i strid med god tro. Retten til å gjøre en mangel gjeldende kan gå tapt etter reglene om foreldelse i foreldelsesloven.

14. Avbestilling

Dersom kjøper avbestiller før forbeholdene i 4.1 er bortfalt, betaler kjøper avbestillingsgebyr, jf. bustadoppføringslova [§ 54](#).

Avbestillingsgebyret fastsettes til 5 % av kjøpesummen inkludert merverdiavgift, se 5.1, som utgjør kr 232 000.00

Dersom kjøper avbestiller etter at igangsettingstillatelse er gitt, fastsettes selgers krav på vederlag og erstatning i samsvar med bustadoppføringslova [§§ 52 og 53](#).

15. Tvister

Selger er tilsluttet slik tvistenemnd som er omhandlet i bustadoppføringslova [§ 64](#) andre ledd. Se www.boligtvistnemnda.no. Partene er enige om å behandle tvistesaker i tvistenemnd. Dette hindrer ikke partene i å bringe saken inn for det ordinære rettsapparatet.

Med de begrensninger som følger av bustadoppføringslova [§ 64](#) andre ledd, kan partene velge å bringe en tvist direkte inn for det ordinære rettsapparatet.

16. Ettårsbefaring

Selger skal uoppfordret innkalle til befaring av boligen om lag ett år etter overtakelsen. Selger skal føre protokoll på samme måte som ved overtakelsesforretningen. Protokollen skal underskrives av begge parter. Det vises ellers til bustadoppføringslova [§ 16](#).

Begge parter skal ha ett underskrevet eksemplar av protokollen.

17. Informasjonsplikt om lønns- og arbeidsvilkår

Det informeres om at selgers arbeidstakere minst skal ha de lønns- og arbeidsvilkår som følger av allmenngjøringsforskrifter.

18. Videresalg av denne kontrakten

Selger aksepterer videresalg av denne kontrakten på følgende vilkår:

Ved selgers godkjenning av kontraktsalg skal selgers standard transportavtale/formular benyttes og kjøper skal betale et administrasjonsgebyr på kr. 30.000,- inkl. MVA til selger.

Det forutsettes at kjøpet tinglyses i kjøpers navn i henhold til bud og kjøpekontrakten. Dersom kjøper før overtakelse ønsker å endre hjemmelsforhold internt i egen familie (dvs. annen tinglysing av hjemmel enn hva som fremkommer av akseptert bud og kjøpekontrakt), vil det påløpe et administrasjonsgebyr til selger på kr 10 000 for endring av kjøpe. Eventuell endring krever selgers samtykke.

Ny kjøper vil være bundet av eventuelle bestillinger av tilvalg og endringer foretatt av opprinnelig kjøper.

Selger forbeholder seg retten til å stille vilkår for aksept av transport, herunder krav om solidaransvar eller krav om garantistillelse. Påkrevde endringer av garantier ved et evt. videresalg/transport bekostes ikke av utbygger/selger.

19. Tolkingsregler

Dersom kontraktsdokumentene inneholder motstridende bestemmelser, gjelder yngre bestemmelser foran eldre, spesielle bestemmelser foran generelle og bestemmelser utarbeidet særskilt for denne kontrakten foran standardiserte bestemmelser.

Ytelse som framgår av de vedlagte tegningene, omfattes av kontrakten, selv om den ikke er tatt med i leveransebeskrivelsen. Dette gjelder likevel ikke dersom det uttrykkelig er angitt i leveransebeskrivelsen at ytelsen ikke inngår. Dersom en ytelse er ulikt angitt på tegning, i leveransebeskrivelse eller i salgsoppgave (prospekt), gjelder leveransebeskrivelsen.

20. Særlige bestemmelser

1. Boligen skal være i samsvar med gjeldende lover, forskrifter og offentlige vedtak.
2. Selger forbeholder seg retten til å foreta endringer i materialvalg og konstruksjonsløsninger, samt foreta tilpasninger som er nødvendige etter hvert som tiltaket detaljprosjekteres, uten forhåndsvarsel til kjøperne. Endringene skal ikke redusere byggets kvalitet eller vesentlig endre innholdet i prosjektet som sådan. Slike endringer gir ikke rett til prisjustering fra noen av partene. Om det blir nødvendig å gjennomføre vesentlige endringer ut over de forannevnte bestemmelser, plikter selger å varsle kjøper om endringene uten ugrunnet opphold.
3. Kjøper er inneforstått med at prosjektet er på et tidlig stadium og aksepterer at det kan oppstå mindre arealavvik på inntil 5 % i forhold til de arealangivelser som er oppgitt i salgsdokumentasjonen, uten at kjøper kan gjøre gjeldende noen mangelsbeføyelser av den grunn. NB! Arealangivelser på de enkelte rom er oppgitt som nettoarealer; dvs. at innvendige vegger, sjakter mm. ikke er medregnet.
4. Det presiseres at tegninger og illustrasjoner i prospektet/salgsoppgaven ikke er bindende for boligens detaljutforming som farger, materialer, innredning, vindusplassering/størrelse mv., samt byggets eksteriør og adkomster. Det samme gjelder

i forhold til situasjonsplanens og utomhusplanens angivelse av detaljene i utearealet. Opplysningene gitt i salgsdokumentasjonen kan fravikes dersom selger anser det nødvendig eller ønskelig; dog slik at endringene ikke skal redusere byggets kvalitet eller vesentlig endre innholdet i prosjektet som sådan.

5. Før samtlige leiligheter er solgt, har selger ensidig rett til å endre det totale antall seksjoner samt de usolgte leilighetenes størrelse og nærmere utforming. Dersom slike endringer medfører behov for endring av vedtekter mv., er kjøperne forpliktet til å akseptere dette. Den enkelte kjøper og sameiets styre plikter å medvirke til at slike endringer skal kunne skje. Den samme plikt gjelder for det tilfelle at det blir nødvendig å justere seksjoneringen, herunder ved reseksjonering, eiendomsgrenser, rettigheter/plikter (servitutter) også etter at boligene er solgt og/eller overlevert.

6. Det tas videre forbehold om at sameiet/sameierne/seksjonene vil kunne bli sameiere av deler av eiendommen(e) innenfor eller utenfor reguleringsområdet som ikke omfattes av de enkelte boligprosjektene (fellesareal for hele området). Uavhengig av organiseringen og eiendomsrett til disse arealene, må imidlertid sameiet/sameierne/seksjonene uansett påregne å måtte besørge og bekoste forholdsmessige andeler av drift- og vedlikehold av slike fellesarealer innenfor og utenfor reguleringsområdet. Innvendige og utvendige fellesarealer regnes som overtatt når de er tatt i bruk. Det gjennomføres ferdigbefaring/overtakelsesforretning med styret eller styrets representant og kjøper gir med underskrift av denne avtale fullmakt til styret/representant for styret til å overta områdene.

7. Organisering parkeringsanlegg:

Tilstøtende leilighetene vil det bli etablert og utskilt en egen eiendom eller seksjon som utgjør et parkeringsanlegg. Anlegget blir eid og driftet av et eget parkeringsselskap (Horisont P-hus), hvor alle boligeierne vil få mulighet til å leie en p-plass. Hver plass har en årlig leiekostnad på kr. 20.000,- som faktureres årlig. Leieavtalen fornyes automatisk inntil den sies opp. Ved oppsigelse blir innbetalt leie ikke refundert. Ved innflytting er kjøper av leilighet automatisk forpliktet som leietaker av en p-plass i ett år fra overtakelse.

For de som parkerer i P-huset uten leieavtale vil det bli muligheter for parkometerbetaling på timesbasis. Hjemmelshavere i nabosameiet Løkenåsen Panorama vil også kunne leie parkeringsplass i P-huset eller benytte dette på timesbasis.

Utvendige gjesteparkeringsplasser vil også bli parkometerbetaling. Dette bidrar til å unngå unødig fremmedparkering på området.

Selger/utbygger tar i alle tilfeller forbehold om å organisere parkeringsanlegget og tilhørende rettigheter til dette, på den måten utbygger anser gagnar prosjektet som helhet på en best mulig måte.

8. Det legges opp til en forhåndsbefaring ca. 1 - 4 uker før endelig ferdigbefaring og overleveringstidspunkt. De ovenfor nevnte perioder er kun av veiledende karakter, og utløser ikke krav om dagmulkt ved forsinkelse. Det eksakte ferdigbefarings og overtakelsestidspunkt med klokkeslett og oppmøtested skal innkalles minimum 7 kalenderdager i forveien.

9. I tillegg til kjøpesummen betaler kjøper omkostninger med kr. 39.500,- til dekning av blant annet seksjonering av eiendommen, stiftelse/etablering av boligsameiet, kommunale plan- og søkegebyrer, andel av dokumentavgift, tinglysingsgebyr skjøte og 1 pantobligasjon, takstmann til overtagelsesbefaring, byggvask, tilkobling strøm, tilkobling vann/avløp/ og lignende kostnader.

10. Kjøper har frem til igangsettingstillatelse (IG) foreligger, rett til å avbestille mot betaling av et fast avbestillingsgebyr på 5% av kjøpesummen/vederlaget. Ved avbestilling etter at IG foreligger, må kjøper dekke selgers fulle økonomiske tap jfr. bustadoppføringslovens regler om dette.

11. Ved selgers godkjenning av kontraktsalg skal selgers standard transportavtale/formular benyttes og kjøper skal betale et administrasjonsgebyr på kr. 30.000,- inkl. MVA til selger.

Det forutsettes at kjøpet tinglyses i kjøpers navn i henhold til bud og kjøpekontrakten. Dersom kjøper før overtakelse ønsker å endre hjemmelsforhold internt i egen familie (dvs. annen tinglysing av hjemmel enn hva som fremkommer av akseptert bud og kjøpekontrakt), vil det påløpe et administrasjonsgebyr til selger på kr 10 000 for endring av kjøpet. Eventuell endring krever selgers samtykke.

Ny kjøper vil være bundet av eventuelle bestillinger av tilvalg og endringer foretatt av opprinnelig kjøper.

Selger forbeholder seg retten til å stille vilkår for aksept av transport, herunder krav om solidaransvar eller krav om garantistillelse. Påkrevde endringer av garantier ved et evt. videresalg/transport bekostes ikke av utbygger/selger.

12. Selger kan fritt overdra sine rettigheter og plikter etter avtalen til en annen utbygger.

13. Sameiet er forpliktet til å ha serviceavtaler på fellesarealer på slike forhold som port, felles ventilasjon, alarmer, varmesentral, sprinkleranlegg, heis, lys, kontroll av tak, renner og nedløp samt dører og vinduer i minst 5 år etter overtakelse. Kjøper må påregne at selger inngår forhåndsavtaler til markedsmessige vilkår med inntil 5 års bindingstid på Kabel-TV og internett, service/tilsyn heis og sprinkler, lås og adgangskontroll for dører og porter og lignende. For parkeringsanlegget må det påregnes at selger inngår forhåndsavtale med leverandør av lading for el-biler med inntil 7 års bindingstid. Sameiet må bekoste eventuelle kostnader til utkjøp eller bytte av leverandører.

14. Kjøper skal umiddelbart etter kontraktssignering fremlegge for selger dokumentasjon på at finansieringen av kjøpesummen/omkostningene/vederlaget er ordnet på en måte som selger finner tilfredsstillende. Dersom kjøper ikke fremlegger tilfredsstillende lånetilsagn, finansieringssbekreftelse og/eller dokumentasjon på egenkapital, har selger rett, men ikke plikt, til å gå fra avtalen.

15. Dersom kjøper har overtatt og/eller flyttet inn i boligen før fullt oppgjør har funnet sted og ikke presterer fullt oppgjør etter avtalen, godtar kjøperen utkastelse fra boligen uten søksmål og dom jfr. tvangsfullbyrdelsesloven § 13-2 tredje ledd bokstav (e).

16. Det vises forøvrig til utfyllende og supplerende bestemmelser og orienteringer som følger av kontraktsdokumentene angitt under (Vedlegg) i denne kjøpekontrakten; samt annen informasjon ervervet i anledning handelen. Partene har gjennomgått kontrakten med kontraktsdokumenter/vedlegg og bekrefter at den inneholder alt hva partene har avtalt. Diskusjoner, alternativer, muligheter mv. som ikke er tatt med, er således ikke å anse som avtalt mellom partene.

17. Kjøper aksepterer at selger ved eventuelle uferdige uteområder og fellesarealer stiller bankgaranti, eller tilsvarende garantistillelse fra finansinstitusjon, for restarbeidene, og at slik garantistillelse avskjærer retten for kjøper til å gjøre tilbakehold i kjøpesum for samme forhold i henhold til kontraktens pkt. 10.1.5 ovenfor. Kjøper aksepterer at eventuelle tilbakehold av kjøpesum knyttet til innvendige og utvendige fellesarealer kan fristilles til kjøper av styrelederen i det til enhver tid bestående styre i sameiet.

18. Kjøper er kjent med at frister og antydninger om forventet ferdigstillelse av boligprosjektet er basert på forventet byggetid i en normalsituasjon. Ved signering av dette kontraktsformular, aksepterer kjøper at Selger har krav på fristforlengelse/forlenget byggeperiode dersom fremdriften i boligprosjektet hindres eller på annen måte påvirkes av det pågående utbruddet av koronaviruset (Covid-19). Dette vil typisk gjelde, men er ikke begrenset til, tilfeller der virusutbruddet direkte eller indirekte medfører forsinkede materialleveranser, manglende tilgang på arbeidskraft eller konkurser hos leverandører og engasjerte kontraktsmedhjelpere i prosjektet, eller myndighets-pålagte/eller anbefalinger fører til stans/opphevelse/forsinkelser i prosjektet. Ovennevnte gjelder selv om utbruddet av Covid-19, og ekstraordinære myndighetstiltak for å bekjempe virusutbruddet, er kjent på tidspunktet for signering av kontrakten.

19. I medhold av bustadoppføringsloven § 6A, aksepterer kjøperen/forbrukeren ved signatur på denne kjøpekontrakten, at elektronisk kommunikasjon kan benyttes; herunder også hvor det etter loven er krav om skriftlighet.

21. Vedlegg

Følgende kontraktsdokumenter inngår i kontrakten:

	Vedlegg	Nummer	Dato	Tegningsnummer	Siste revisjonsdato	Ikke relevant
Bustadoppføringslova	A					☐

	Vedlegg	Nummer	Dato	Tegningsnummer	Siste revisjonsdato	Ikke relevant
Leveransebeskrivelse	B					☐
Tegninger:	C					☐
- fasadetegning						☐
- snittegning						☐
- plantegning						☐
- kjøkkentegning						☐
- romskjema						☐
Grunnboksutskrift med angivelse av heftelser	D					☐
Parkeringsavtale	E					☐
Vedtekter	F					☐
Sameiebudsjet	G					☐
Borettslagets budsjett	H					☐
Situasjonsplan	I					☐
Reguleringskart med vedtekter	J					☐
Målebrev	K					☐
Festekontrakt	L					☐
Salgsoppgave	M					☐
Utomhusplan	N					☐
Faktureringsplan	O					☐
Annet	Ø					☐

Kjøper har fått vedleggene ovenfor og har gjort seg kjent med innholdet i disse.

22. Underskrifter

Dette kontraktsdokumentet med bilag er signert elektronisk. Kontraktsdato er dato for siste elektronisk signatur på dette kontraktsdokumentet.

Navn kjøper
NN NN

Navn selger

Eiendomsgruppen Oslo AS

Bustadoppføringslova

Lov om avtalar med forbrukar om oppføring av ny bustad m.m.

<https://lovdata.no/dokument/NL/lov/1997-06-13-43>



Kapittel I. Verkeområde m.m.

§ 1.Verkeområde

Lova gjeld avtalar mellom entreprenør og ein forbrukar om oppføring av ny eigarbustad. Dette omfattar

- a. avtale om oppføring av bygning til bustadføremål og avtale om arbeid som vert utført direkte som ledd i slik oppføring, og
- b. avtale om rett til fast eigedom med ny eigarbustad når arbeid som entreprenøren står for, enno ikkje er fullført på avtaletida. Likt med dette skal reknast avtale om vidaresal av slik rett.

Kapittel IX gjeld avtalar mellom ein konsulent og ein forbrukar om planlegging av oppføring av bygning til bustadføremål eller planlegging av arbeid som vert utført direkte som ledd i slik oppføring.

Oppføring av ny eigarbustad omfattar her i lova òg oppføring av fritidshus. Eigarseksjon vert rekna som eigarbustad. Full ombygging skal reknast likt med oppføring.

0 Endra med lover 21 juni 2002 nr. 34 (ikr. 1 juli 2002), 10 des 2010 nr. 74 (ikr. 1 juli 2011 iflg. res. 10 des 2010 nr. 1570, med verknad for avtalar om videresal inngått etter 1 juli 2011).

§ 1a.Burettslagbustader

Reglane om rett til fast eigedom med eigarbustad, jf. § 1 første ledd bokstav b, gjeld tilsvarande for avtale mellom forbrukar og bustadbyggjelag eller annan yrkesutøvar om rett til bustad som er knytt til eller skal knytast til andel i burettslag, dersom arbeid som er omfatta av avtalen, ikkje er fullført på avtaletida. Overføring eller teikning av andel i burettslaget skal reknast som heimelsoverføring dersom burettslaget har heimel til eigdommen.

Avtalen skal opplyse om kontantvederlag, andel fellesgjeld i burettslaget og den samla summen av desse beløpa.

Burettslaget kan gjere gjeldande krav som knyter seg til fellesareal eller felles rettar eller plikter elles.

0 Føyd til med lov 6 juni 2003 nr. 39 (ikr. 15 aug 2005 iflg. res. 17 juni 2005 nr. 603), endra med lov 3 sep 2010 nr. 54 (ikr. 1 jan 2011 iflg. res. 3 sep 2010 nr. 1238).

§ 1b.Eigarseksjonssameige

Styret i eit eigarseksjonssameige kan gjere gjeldande krav som knyter seg til fellesareal etter reglane i eierseksjonsloven § 60 første ledd tredje punktum.

0 Føyd til med lov 16 juni 2017 nr. 65 (ikr. 1 jan 2018 iflg. res. 15 sep 2017 nr. 1393).

§ 2.Partane

Som forbrukar vert rekna ein fysisk person som ikkje hovudsakleg handlar som ledd i næringsverksemd.

Lova gjeld berre dersom entreprenøren har gjort avtalen som ledd i næringsverksemd, medrekna tilfelle der organisasjonar eller offentleg verksemd mot godtgjerse står for yting som er ledd i oppføring av ny eigarbustad.

0 Endra med lov 21 juni 2002 nr. 34 (ikr. 1 juli 2002).

§ 3.Avtalen

Det kan ikkje avtalast eller gjerast gjeldande vilkår som er dårlegare for forbrukaren enn det som følgjer av føresegnene i lova her.

Partane kan krevje at avtalen vert sett opp skriftleg.

§ 4.Tilhøvet til anna lovgjeving

Føresegnene i lova her gjeld berre så langt ikkje anna følgjer av lov av 13. mai 1988 nr. 27 om kjøp.

For avtale om rett til fast eigedom som ikkje er omfatta av § 1 første ledd bokstav b, gjeld lov av 3. juli 1992 nr. 93 om avhending av fast eigedom eller lov av 20. desember 1996 nr. 106 om tomtefeste om ikkje anna går fram av lova her.

§ 5.Vågnaden for sending av melding

Dersom ein part gjev melding i samsvar med lova og sender ho på forsvarleg måte, og ikkje anna framgår, kan sendaren gjere gjeldande at meldinga er gjeven i tide sjølv om ho vert forseinka eller på annan måte ikkje kjem fram slik ho skulle.

§ 6.Skadebotansvar

Føresegnene om skadebotansvar for entreprenøren og konsulenten gjeld ikkje for tap som følgje av personskade eller for tap i næring. For slikt tap og for tap som ikkje er følgje av avtalebrot, gjeld allmenne skadebotreglar.

Ein entreprenør kan ikkje fråskrive seg ansvar for tap utanfor næring som forbrukaren lir på grunn av tingska-
de.

§ 6 a.Bruk av elektronisk kommunikasjon

Krav i lova her om at avtale eller melding mv. skal vere skriftleg, er ikkje til hinder for bruk av elektronisk kom-
munikasjon om forbrukaren uttrykkeleg har godtatt dette.

0 Føyd til med lov 21 des 2001 nr. 117 (ikr. 1 jan 2002 iflg. res. 21 des 2001 nr. 1475).
Kapittel II. Ytinga frå entreprenøren

§ 7.Utføring og materialar

Entreprenøren skal utføre arbeidet på fagleg godt vis og elles vareta forbrukarens interesser og omsynet til miljøet med tilbørleg omsut. Så langt tilhøva gjev grunn til det, skal entreprenøren samrå seg med eller rettleie forbrukaren.

Entreprenøren skal halde dei materialane som trengst, om ikkje anna går fram av avtalen eller tilhøva. Mate-
rialane skal ha vanleg god kvalitet med mindre annan kvalitet er avtalt.

§ 8.Plikt til fråråding

Må entreprenøren ut frå sin fagkunnskap sjå at forbru-
karen ikkje er tent med å få arbeidet utført etter avtalen, skal entreprenøren seie frå om det. Arbeidet skal stan-
sast til entreprenøren får samrådd seg med forbrukaren, dersom det må reknast å gagne forbrukaren.

Har entreprenøren ikkje sagt frå til forbrukaren eller ikkje stansa arbeidet i samsvar med første ledd, skal en-
treprenørens krav på vederlag ikkje vere større enn det sannsynleg ville ha vore dersom entreprenøren had-
de oppfylt plikta etter første ledd. Entreprenøren kan likevel få dekt kostnader ut over dette så langt det er rimeleg, når berre det samla vederlaget ikkje blir større enn verdien det utførte har for forbrukaren.

§ 9.Endringar og tilleggsarbeid

Forbrukaren kan krevje endringar i arbeidet og påleg-
gje entreprenøren å utføre tilleggsarbeid som står i samanheng med den ytinga som er avtalt, og som ikkje i omfang eller karakter skil seg vesentleg frå denne ytinga.

Forbrukaren kan likevel ikkje krevje endringar eller tilleggsarbeid dersom dette ville føre til ulemper for entreprenøren som ikkje står i høve til forbrukarens interesse i å krevje endringa eller tilleggsarbeidet.

Det kan avtalast på førehand at forbrukaren ikkje kan krevje endringar eller tilleggsarbeid som vil endre vederlaget med 15 prosent eller meir.

Entreprenøren kan krevje at tinging på endringar eller tilleggsarbeid blir gjord skriftleg.

Føresegner om vederlaget i samband med endringar eller tilleggsarbeid står i § 42.

§ 10.Tida for utføring

Entreprenøren skal overhalde fristar som er avtalte for overtaking, for fullføring av arbeidet eller delar av det og for heimelsoverføring.

Entreprenøren skal i samråd med forbrukaren leggje opp framdrifta av arbeidet slik at det blir teke rimeleg omsyn til medverknad frå forbrukaren og til andre opp-
gåver som skal utførast i tilknytning til arbeidet.

Er det ikkje avtalt fristar som nemnde i første ledd, skal entreprenøren ta til med arbeidet snarast råd etter at forbrukaren har sagt frå om det. Arbeidet skal deretter utførast med rimeleg framdrift og utan unødig avbrot.

§ 11.Tilleggsfrist

Entreprenøren kan krevje lenging av avtalte fristar dersom

- a. forbrukaren krev endringar eller tilleggsarbeid som seinkar arbeidet,
- b. arbeidet blir seinka fordi forbrukaren eller nokon som forbrukaren svarer for, ikkje medverkar i samsvar med avtalen, eller arbeidet blir seinka på grunn av andre omstende som forbrukaren svarer for, eller
- c. arbeidet blir seinka på grunn av ei hindring utanfor entreprenørens kontroll, og det ikkje er rimeleg å vente at entreprenøren kunne ha rekna med hindringa på avtaletida, eller at entreprenøren skal unngå eller overvinne følgjene av hindringa.

Blir arbeidet seinka på grunn av ein underentreprenør som etter avtale med entreprenøren skal utføre arbei-
det eller delar av det, har entreprenøren krav på til-
leggsfrist dersom underentreprenøren ville ha hatt krav på tilleggsfrist etter første ledd.

Fristlenginga etter første ledd skal svare til den seinkin-
ga som dei nemnde omstenda har medført, med tillegg for nødvendig avbrot i arbeidet, og med tillegg eller frådrag for ulemper eller føremoner entreprenøren har hatt av at arbeidet må utskuvast til ei anna årstid.

Entreprenøren har berre krav på fristlenging etter første ledd dersom melding om kravet er gjeve forbrukaren utan ugrunna opphald etter at entreprenøren vart merksam på det omstendet som gjev krav på lenging.

§ 12.Garanti for oppfylling av avtalen

Entreprenøren skal stille garanti for oppfyllinga av avta-
len. Ei slik plikt gjeld likevel ikkje dersom ein på avtale-
tida kan rekne med at vederlaget ikkje vil overstige to gonger grunnsummen i folketrygda.

Entreprenøren skal stille garantien straks etter avtale-
inngåinga. Er det i avtalen teke atterhald om opning av byggjelån, sal av eit bestemt tal bustader eller løyve om igangsetjing, er det likevel tilstrekkelig at entreprenøren stiller garantien straks etter at atterhalda fell bort. Det same gjeld ved atterhald med tilsvarande verknad frå forbrukaren si side. Entreprenøren skal i alle høve stille garantien før byggjearbeida tek til.

Garantien skal gjelde fram til fem år etter overtakinga og dekkje ein sum som minst svarer til ti prosent av vederlaget. For krav som blir gjorde gjeldande på eit seinare tidspunkt enn i samband med overtakinga, kan garantisummen likevel vere fem prosent av vederlaget.

For avtalar som omfattar rett til grunn (§ 1 første ledd bokstav b), skal garantien gjelde fram til fem år etter overtakinga og dekkje ein sum som minst svarer til fem prosent av vederlaget. For krav som blir gjorde gjeldan-
de før overtakinga, kan garantisummen likevel vere tre prosent av vederlaget. Dessutan gjeld § 47 andre og tredje ledd om garanti for forskotsbetaling.

Ved avtalar om rett til bustad som er knytt til eller skal knytast til andel i burettslag, jf. § 1 a, skal garantisum-
men i andre og tredje ledd reknast på grunnlag av den samla summen av kontantvederlag og andel fellesgjeld i burettslaget.

Garantisten kan ikkje ta atterhald om avgrensing av ansvaret på grunn av manglande premiebetaling eller anna mishald frå entreprenørens side. Det kan ikkje setjast frist for melding til garantisten om krav som er gjorde gjeldande i tide overfor entreprenøren. Har forbrukaren svart på førespurnad frå garantisten om kva krav som er gjorde gjeldande innan fristane, gjeld ansvaret berre krav som er nemnde i svaret frå forbru-
karen.

Garantien kan også gjerast gjeldande av forbrukaren sine rettssetterfølgjarar. Garantisten kan ikkje ta atter-
hald som avgrensar denne retten.

Garanti skal gjevast i form av sjølvskuldgaranti eller tilsvarande frå eit finansføretak som har rett til å tilby slik teneste i Noreg. Likt med garanti skal reknast depo-
nering av pengesum i finansføretak som nemnt i første punktum på tilsvarande vilkår.

Til det er dokumentert at det ligg føre garanti i samsvar med paragrafen her, har forbrukaren rett til å halde att alt vederlag.

0 Endra med lover 10 des 2010 nr. 74 (ikr. 1 juli 2011 iflg. res. 10 des 2010 nr. 1570, med verknad for garantiavtalar inngått etter 1 juli 2011), 16 des 2016 nr. 94 (ikr. 1 jan 2017 iflg. res. 16 des 2016 nr. 1585), 15 mai 2018 nr. 18 (ikr. 1 jan 2019 iflg. res. 15 mai 2018 nr. 723).

§ 13.Særskilte krav til entreprenørens yting ved visse avtalar

Dei krava til entreprenørens yting som følgjer av pa-
ragrafen her, gjeld for avtalar om rett til fast eigedom med ny eigarbustad (§ 1 første ledd bokstav b), og elles når entreprenøren står for det hovudsaklege av både planlegging og oppføring av bustaden.

Dersom eigedomsdelar eller faste innretningar som trengst for å ta bustaden i vanleg bruk, ikkje høyrer med til det entreprenøren skal yte, skal desse delane eller innretningane nemnast særskilt i avtaledokumentet eller i eit vedlegg. Er ikkje det gjort, skal slike delar og innretningar reknast å høyre med til det entreprenø-
ren skal yte, med unntak for delar og innretningar som forbrukaren måtte skjøne ikkje høyrde med.

Er ikkje anna avtalt, skal entreprenøren syte for tilkomst til byggeplassen, for opplagsplass, byggjestraum, opp-
varming og snørydding i byggjetida, fjerning av restar og avfall og for liknande tiltak som trengst for fullførin-
ga av arbeidet.

Er ikkje anna avtalt, skal entreprenøren halde arbeid på forbrukarens eigedom trygda fram til overtakinga. Trygdeavtalen skal òg omfatte materialar som er tilførte eigedomen. Forbrukarens rettar som medtrygda etter lov av 16. juni 1989 nr. 69 om forsikringsavtaler § 7-1 andre ledd kan ikkje fråvikast i trygdeavtalen. Til det er dokumentert at det ligg føre trygd i samsvar med føresegnene her, har forbrukaren rett til å halde att alt vederlag.

§ 14.Overtaking

Overtaking skjer ved overtakingsforretning.

Er arbeidet fullført, og forbrukaren har flytta inn i bu-
staden, er ytinga overteke sjølv om det ikkje er halde overtakingsforretning.

Ved overtakinga

- a. går vågnaden for ytinga over frå entreprenøren til forbrukaren, jf. § 45,
- b. tek reklamasjonsfristane til, jf. § 30,
- c. stansar eventuell dagmulkt, jf. § 18,
- d. får entreprenøren krav på sluttoppgjør, jf. § 46.

§ 15.Overtakingsforretning
Etter at entreprenøren har meldt frå til forbrukaren om når arbeidet blir fullført, kan kvar av partane med minst sju dagars varsel kalle inn til overtakingsforretning med synfaring av entreprenørens yting.

Let den eine parten vere å møte til overtakingsforretning utan gyldig grunn, kan den andre parten gjennomføre overtakingsforretning åleine. Er det forbrukaren som uteblir etter innkalling frå entreprenøren, gjeld dette likevel berre dersom det i skriftleg innkalling er gjort merksam på

- a. føreseгна i første punktum i leddet her,
- b. føresegnene i § 30 andre ledd om at manglar som forbrukaren burde ha oppdaga ved overtakingsforretninga, må gjerast gjeldande så snart råd er, og
- c. at overtaking har dei verknader som elles er nemnde i § 14 tredje ledd.

Forbrukaren kan nekte å overta ytinga dersom det ligg føre mangel som gjev rimeleg grunn til nektinga.

Ved overtakingsforretninga bør det førast protokoll som begge partane får eit underskrive eksemplar av.

§ 16.Seinare synfaring
Kvar av partane kan krevje at det blir halde ei synfaring av entreprenørens yting når det er gått om lag eitt år etter overtakinga.

Vert synfaring etter krav frå entreprenøren ikkje gjennomført fordi forbrukaren let vere å medverke, gjeld føresegnene i § 30 tredje ledd likevel, dersom forbrukaren i skriftleg melding på førehand er gjort særskilt merksam på dette.

Kapittel III. Forseinking på entreprenørens side

§ 17.Forseinking
Ytinga er forseinka dersom overtaking ikkje kan skje til den tida forbrukaren har rett til å krevje etter §§ 10 og 11. Det same gjeld dersom arbeidet eller delar av arbeidet ikkje er fullført eller heimsoverføring ikkje skjer til dei tidene forbrukaren har rett til å krevje.

Er ytinga forseinka, kan forbrukaren

- a. krevje dagmulkt etter § 18,
- b. heve avtalen etter § 20,
- c. krevje skadebot etter § 19 eller § 22,
- d. halde attende vederlag etter § 24.

Dersom entreprenøren ikkje i tide oppfyller andre plikter etter avtalen, gjeld føresegnene om forseinking tilsvarande så langt dei høver, likevel ikkje føresegnene om dagmulkt.

§ 18.Dagmulkt
Dersom overtaking ikkje kan skje til den tida forbrukaren har rett til å krevje etter §§ 10 og 11, kan forbrukaren krevje dagmulkt for kvar dag forseinkinga varer.

Dersom ikkje høgare mulkt er avtalt, skal dagmulkta vere 1 promille av det samla vederlaget entreprenøren skal ha. Omfattar avtalen eigedomsrett til grunnen, skal lågaste sats likevel vere 0,75 promille. Dagmulkta skal ikkje i noko tilfelle vere mindre enn ein halv prosent av grunnsummen i folketrygda på det tidspunktet forseinkinga oppstod. Dagmulkt kan ikkje krevjast for meir enn 100 dagar.

Forbrukaren kan krevje dagmulkt utan omsyn til økonomisk tap.

§ 19.Skadebot
Forbrukaren kan berre krevje skadebot for tap som overstig dagmulkta, dersom tapet kjem av at entreprenøren eller nokon som entreprenøren svarer for, har fare fram grovt aktlaust eller i strid med heider og god tru elles.

I tidsrom når det ikkje vert rekna dagmulkt, kan forbrukaren krevje skadebot

- a. for tap som følger av at arbeidet eller delar av arbeidet ikkje er fullført til den tida forbrukaren kan krevje,
- b. for tap som følger av at heimsoverføring ikkje skjer til den tida forbrukaren kan krevje.

Skadebota skal dekkje økonomisk tap så langt entreprenøren rimeleg kunne rekne med tapet som ei følgje av forseinkinga. Forsømer forbrukaren å avgrense tapet gjennom rimelege tiltak, blir skadebota sett ned tilsvarande.

For skadebot i hevingstilfella gjeld § 22.

§ 20.Heving
Forbrukaren kan heve avtalen dersom forseinkinga inneber eit vesentleg avtalebrot. Forbrukaren kan òg heve avtalen dersom det er klårt at det kjem til å oppstå forseinking som nemnd i første punktum. Forbrukaren kan berre heve avtalen dersom det er gjeve melding til entreprenøren om hevingskravet før overtaking.

Vert avtalen med entreprenøren heva fordi entreprenørens yting er forseinka, kan forbrukaren òg heve avtale om rett til grunnen som er gjort med nokon annan enn entreprenøren dersom

- a. planlegging og oppføring av bustaden er eit vilkår for avtalen om rett til grunnen, og
- b. avtalen med entreprenøren omfattar det hovudsaklege av både planlegging og oppføring av bustaden.

I slike tilfelle kan forbrukaren jamvel heve avtalen med entreprenøren dersom avtalen om rett til grunnen blir heva på grunn av forseinking. Blir begge avtalane heva, skal hevingsoppgjeret skje etter § 21 tredje ledd.

§ 21.Verknadene av heving
Vert avtalen heva, har entreprenøren krav på vederlag for det som er utført i samsvar med avtalen. Vederlaget skal fastsetjast på grunnlag av dei prisane som er avtalt, eller dersom dette ikkje let seg gjere, etter føresegnene i § 41 andre ledd.

Etter heving skal entreprenøren i rimeleg omfang sikre utført arbeid og materialar og utstyr som finst på byggeplassen. Forbrukaren har rett til å gjere seg nytte av utstyr og materialar som finst på byggeplassen, og som trengst til fullføringa av arbeidet. For den bruken skal det betalast eit rimeleg vederlag.

Ved avtalar om rett til fast eigedom med ny eigarbustad (§ 1 første ledd bokstav b), kan forbrukaren krevje at hevingsoppgjeret, i staden for etter første og andre ledd, skal skje ved at kvar parts plikt til å oppfylle fell bort. Er avtalen heilt eller delvis oppfylt, har kvar part krav på å få att det som er ytt. Entreprenøren kan krevje vederlag for verdireduksjon som forbrukaren svarer for. Ein part kan likevel halde attende det som er motteke, til den andre parten gjev frå seg det mottekne. Det same gjeld når parten har krav på skadebot eller rente, og det ikkje blir gjeve fullgod trygd for kravet.

Fører hevinga til at ein bustad som er teken over, skal tilbakeførast til entreprenøren, skal forbrukaren føre slikt forsvarleg tilsyn med bustaden som er rimeleg etter tilhøva. Forbrukaren kan krevje dekt nødvendige kostnader med tilsynet.

§ 22.Skadebot ved heving
Ved heving kan forbrukaren krevje dekt nødvendige meirkostnader som følger av at andre må fullføre arbeidet. I tillegg kan forbrukaren krevje bøtt anna økonomisk tap som forseinkinga fører til, så langt entreprenøren rimeleg kunne rekne med tapet som ei følgje av forseinkinga. Forsømer forbrukaren å avgrense tapet gjennom rimelege tiltak, blir skadebota sett ned tilsvarande.

Forbrukaren kan ikkje krevje dagmulkt for tida etter hevinga, og pådregen dagmulkt går til frådrag i skadebot etter første ledd andre punktum.

§ 23.Lemping av ansvar
Dagmulkt eller skadebot kan setjast ned dersom det vil verke urimeleg for entreprenøren ut frå omfanget av arbeidet, storleiken av tapet og tilhøva elles.

§ 24.Forbrukarens rett til å halde attende vederlag
Har forbrukaren krav som følgje av forseinkinga, kan forbrukaren halde tilbake så mykje av vederlaget som er nødvendig for å sikre at kravet vert dekt.

Kapittel IV. Manglar ved entreprenørens yting

§ 25.Mangel
Det ligg føre mangel dersom resultatet ikkje er i samsvar med dei krava som følgjer av avtalen eller av føresegnene i §§ 7, 9 og 13. Mangel ligg likevel ikkje føre dersom avviket kjem av forhold på forbrukarens side.

Mangel ligg òg føre dersom resultatet ikkje er i samsvar med offentlegrettslege krav som er stilt i lov eller i medhald av lov. Dette gjeld likevel ikkje dersom tilhøva viser at forbrukaren for så vidt ikkje bygde på entreprenørens sakkunnskap og vurdering, eller ikkje hadde rimeleg grunn til å gjere det.

§ 26.Manglande opplysningar
Mangel ligg òg føre dersom forbrukaren før avtalen vart gjort ikkje har fått opplysningar om arbeidet, materialane eller eigedomen som entreprenøren kjende eller måtte kjenne til, og som forbrukaren hadde grunn til å rekne med å få. Dette gjeld likevel berre dersom ein kan gå ut i frå at det har verka inn på avtalen at opplysningane ikkje vart gjevne.

§ 27.Urette opplysningar
Mangel ligg òg føre dersom resultatet ikkje svarer til opplysningar om eigenskapar eller bruk som er gjevne i samband med avtaleinngåinga eller ved marknadsføring

- a. av entreprenøren eller på entreprenørens vegner, eller
- b. av nokan annan i eigenskap av eller på vegner av materialleverandør eller tidlegare salsledd.

Første ledd gjeld likevel berre dersom ein kan gå ut i frå at opplysningane har verka inn på avtalen, og opplysningane ikkje er retta i tide på ein tydeleg måte.

§ 28.Tidspunktet for mangelsvurderinga
Om ytinga frå entreprenøren har mangel eller ikkje, skal avgjerast ut frå tilhøva på overtakingstidspunktet sjølv om mangelen viser seg først seinare.

Entreprenøren svarer òg for feil som oppstår seinare, dersom årsaka til feilen er eit avtalebrot frå entreprenøren. Det same gjeld dersom entreprenøren ved garanti eller på annan måte har teke på seg ansvar for eigenskapar eller anna ved ytinga fram til eit seinare tidspunkt.

§ 29.Forbrukarens krav som følgje av mangel

Ligg det føre mangel, kan forbrukaren

- a. halde attende vederlag etter § 31,
- b. krevje mangelen retta etter § 32, krevje prisavslag etter § 33 eller heve etter § 34,
- c. krevje skadebot etter § 35.

For andre feil ved entreprenørens oppfylling gjeld føresegnene om manglar så langt dei høver.

§ 30.Reklamasjon

Forbrukaren mistar retten til å gjere ein mangel gjeldande dersom det ikkje er gjeve melding til entreprenøren om at mangelen blir gjort gjeldande innan rimeleg tid etter at forbrukaren oppdaga eller burde ha oppdaga mangelen. Ein mangel kan ikkje gjerast gjeldande seinare enn fem år etter overtakinga. Entreprenøren kan likevel ha teke på seg å svare for manglar i lengre tid.

Vil forbrukaren gjere gjeldande manglar som var eller burde ha vore oppdaga ved overtakinga, må dette gjerast så snart råd er dersom overtakinga skjer ved overtakingsforretning.

Når det blir halde seinare synfaring etter § 16, må forbrukaren gjere gjeldande manglar som var eller burde ha vore oppdaga, så snart råd er.

Entreprenøren kan ikkje gjere gjeldande at det er reklamert for seint etter denne paragrafen, om mangelen kjem av at entreprenøren eller nokon entreprenøren svarer for, har fare fram grovt aktaust eller i strid med heider og god tru elles.

Retten til å gjere ein mangel gjeldande kan òg bli mista etter reglane om forelding i foreldingslova.

0 Endra med lov 15 juni 2007 nr. 36.

§ 31.Forbrukarens rett til å halde attende vederlag

Har forbrukaren krav som følgje av mangelen, kan forbrukaren halde tilbake så mykje av vederlaget som er nødvendig for å sikre at kravet vert dekt.

§ 32.Retting av mangel og skade

Forbrukaren kan krevje at entreprenøren rettar ein mangel om ikkje rettinga vil føre til kostnader eller ulemper som ikkje står i rimeleg høve til det forbrukaren oppnår. Skade som mangelen har ført til på arbeid eller eigedom som er omfatta av avtalen mellom forbrukaren og entreprenøren, skal òg rettast dersom skaden er ei nærliggjande og pårekneleg følgje av mangelen.

Vil forbrukaren gjere gjeldande ein mangel, har entreprenøren krav på å få rette mangelen dersom rettinga kan skje utan vesentleg ulempe for forbrukaren, og forbrukaren heller ikkje elles har særleg grunn til å setje seg imot retting.

Retting skal skje innan rimeleg tid etter at forbrukaren har gjort mangelen gjeldande og har gjort det mogleg for entreprenøren å rette. Skal det vere synfaring etter § 16, kan retting utstå til etter synfaringa dersom det ikkje er til ulempe for forbrukaren.

Retting skjer for entreprenørens rekning. Entreprenøren skal bere tilkomstutgifter, utgifter til konstatering av mangelen og andre utgifter som er ei direkte og nødvendig følgje av rettinga. Entreprenøren kan likevel krevje pristillegg for arbeid og materialar som ikkje er omfatta av prisen, og som ville ha vore nødvendige jamvel om ytinga hadde vore utan mangel frå først av.

§ 33.Prisavslag

Dersom ein mangel ikkje blir retta i samsvar med § 32, kan forbrukaren krevje prisavslag. Dette gjeld likevel ikkje dersom forbrukaren avslår retting som entreprenøren har rett til å utføre etter § 32 andre ledd.

Prisavslaget skal vere lik kostnadene for forbrukaren med å få mangelen retta, bortsett frå slike kostnader som er nemnde i § 32 fjerde ledd tredje punktum. Blir kostnadene urimeleg høge i høve til det mangelen har å seie for forbrukaren, skal prisavslaget vere lik den verdireduksjonen som mangelen medfører. Prisavslaget skal likevel minst tilsvare det entreprenøren har spart ved ikkje å levere mangelfri yting.

§ 34.Heving

Forbrukaren kan heve avtalen dersom mangelen inneber eit vesentleg avtalebrot. Forbrukaren kan òg heve avtalen før overtakingstidspunktet dersom det er klårt at ytinga kjem til å få ein slik mangel som nemnd i første punktum.

Om verknadene av heving gjeld § 21 tilsvarande.

Vert avtalen med entreprenøren heva på grunn av mangel ved entreprenørens yting, kan forbrukaren òg heve avtale om rett til grunnen som er gjort med nokon annan enn entreprenøren dersom

- a. planlegging og oppføring av bustaden er eit vilkår for avtalen om rett til grunnen, og
- b. avtalen med entreprenøren omfattar det hovudsaklege av både planlegging og oppføring av bustaden.

I slike tilfelle kan forbrukaren jamvel heve avtalen med entreprenøren dersom avtalen om rett til grunnen blir heva på grunn av mangel. Blir begge avtalane heva, skal hevingsoppgjeret skje etter § 21 tredje ledd.

§ 35.Skadebot ved mangel

Økonomisk tap som kjem av ein mangel, og som ikkje er dekt ved prisavslag etter § 33, kan forbrukaren krevje bøtt utan at det ligg føre skyld på entreprenørens side. Dette gjeld likevel ikkje så langt entreprenøren godtgjer at mangelen oppstod på grunn av ei hindring utanfor entreprenørens kontroll, og det ikkje er rimeleg å vente at entreprenøren kunne ha rekna med hindringa på avtaletida, eller at entreprenøren kunne ha overvunne eller unngått følgjene av hindringa.

Ligg årsaka til mangelen hos ein underentreprenør som etter avtale med entreprenøren skal utføre arbeidet eller delar av det, er entreprenøren ansvarsfri berre dersom underentreprenøren òg ville vere ansvarsfri etter føresegnene i første ledd.

Forbrukaren kan jamvel krevje skadebot for skade på ting som ikkje står i nokon nær og direkte samanheng med entreprenørens yting. Men dette skadebotansvaret fell bort dersom entreprenøren godtgjer at tapet ikkje kjem av feil eller forsøming på entreprenørens side.

§ 36.Omfanget av ansvaret

Skadebota skal svare til det økonomiske tapet forbrukaren har hatt (utlegg, prisskilnad, tapt arbeidsforteneste, tingskade m.m.). Dette gjeld likevel berre tap som ein rimeleg kunne ha rekna med som ei mogleg følgje av mangelen.

Forsømer forbrukaren å avgrense tapet gjennom rimelege tiltak, må forbrukaren sjølv bere den tilsvarande delen av tapet.

Ansaret kan setjast ned dersom det vil verke urimeleg for entreprenøren. Ved vurderinga legg ein vekt på storleiken av tapet samanlikna med tap som til vanleg oppstår i liknande tilfelle, og tilhøva elles.

§ 37.Krav mot bakre ledd

Forbrukaren kan gjere sitt krav som følgje av mangel gjeldande mot ein tidlegare avtalepart som har gjort avtalen som ledd i næringsverksemd, i same mon som mangelen kan gjerast gjeldande av entreprenøren eller annan avtalepart.

Avtale som innskrenkar det kravet entreprenøren eller ein annan avtalepart har, kan ikkje gjerast gjeldande mot forbrukaren i større mon enn det som kunne ha vore avtalt mellom forbrukaren og entreprenøren.

Ved krav mot tidlegare avtalepart gjeld føresegnene om reklamasjon i § 30 tilsvarande for tilhøvet mellom forbrukaren og den tidlegare avtaleparten.

I den mon forbrukaren gjer gjeldande krav mot entreprenøren som òg kunne ha vore gjort gjeldande mot ein tidlegare avtalepart, gjeld reklamasjonsfristen i § 30 første ledd andre punktum for vidare mangelskrav frå entreprenøren mot den tidlegare avtaleparten, dersom

ikkje anna følgjer av avtalen mellom entreprenøren og den tidlegare avtaleparten. Føresegna her gjeld tilsvarande for vidare krav mellom tidlegare avtalepartar som følgjer av at forbrukaren har gjort gjeldande mangelskrav.

§ 38.Tredjepersons ansvar for opplysningar

Ein person som ikkje har mangelsansvar etter § 37, svarer andsynes forbrukaren etter reglane i § 35 dersom vedkomande har gjeve slike opplysningar om ytinga som § 27 nemner, på vegner av entreprenøren eller i eigenskap av eller på vegner av tidlegare leverandørledd.

For krav som nemnt i første ledd, gjeld føresegnene om reklamasjon i § 30 tilsvarande.

§ 39.Rettsmangel

Har ein tredjeperson eigedomsrett, panterett eller annan rett i det entreprenøren skal yte, gjeld føresegnene om manglar tilsvarande, om ikkje forbrukaren etter avtalen skal overta heftet. Forbrukaren kan likevel ikkje krevje retting etter § 32.

Forbrukaren kan likevel alltid krevje skadebot for tap som følgje av at det som entreprenøren skal yte, tilhørde ein annan enn entreprenøren da avtalen vart inngått, dersom forbrukaren ikkje kjende eller burde kjenne til det.

Gjer ein tredjeperson krav på å ha rett i det som entreprenøren skal yte, og dette vert motsagt frå entreprenøren, gjeld føresegnene i første og andre ledd tilsvarande når kravet ikkje er klårt ugrunna.

§ 40.Offentlegrettslege rådvaldsband

For avtalar som omfattar rett til grunn (§ 1 første ledd bokstav b), gjeld føresegnene om manglar tilsvarande i høve til offentlegrettslege rådvaldsband eller offentlegrettslege tyngsler på eigedomen.

Kapittel V. Forbrukarens yting

§ 41.Fastsetjing av vederlaget

Forbrukaren skal betale det vederlaget som er avtalt.

I den mon det ikkje er avtalt kva vederlag entreprenøren har krav på, skal forbrukaren betale eit vederlag som dekkjer nødvendige kostnader og eit rimeleg påslag.

Dersom entreprenøren har gjeve eit prisoverslag, skal vederlaget ikkje overstige den oppgjevne summen vesentleg, og høgst med 15 prosent. Denne føresegna gjeld likevel ikkje dersom det uttrykkeleg er avtalt ei anna grense for vederlaget, og heller ikkje i den mon entreprenøren har krav på tilleggsvederlag etter §§ 42 eller 43.

Det er entreprenøren som må godtgjere ein påstand om at vederlaget er oppgjeve som eit prisoverslag eller som ei ikkje bindande prisopplysning.

Vederlaget skal reknast å vere oppgjeve med meirverdiavgift innrekna, om ikkje forbrukaren må ha visst at avgifta ikkje var innrekna.

Entreprenøren har ikkje krav på tillegg for prisstiging utan at det er avtalt skriftleg.

§ 42.Justering for endringar og tilleggsarbeid
Partane kan krevje justering av vederlaget som følgjer av endringar og tilleggsarbeid i den mon det følgjer av den opprinnelege avtalen eller er fastsett i særskilt skriftleg avtale om endringane eller tilleggsarbeidet.

Elles kan justering av avtalt vederlag berre krevjast

- a. dersom krav på tillegg eller frådrag er framsett i samband med kravet om endringar eller tilleggsarbeid, eller
- b. i den mon den andre parten måtte skjøne at endringane eller tilleggsarbeidet ville føre til eit slikt krav.

Justering av vederlaget etter andre ledd skal skje på grunnlag av nødvendig kostnadsauke eller oppnåeleg innsparing for entreprenøren med tilsvarande endring av entreprenørens påslag.

§ 43.Tilleggsvederlag i andre tilfelle
Entreprenøren kan krevje tilleggsvederlag for nødvendige kostnader som kjem av forhold på forbrukarens side, med tilsvarande endring av entreprenørens påslag. Entreprenøren kan likevel ikkje krevje tilleggsvederlag på grunn av manglande medverknad dersom forbrukaren har krav på tilleggsfrist etter § 51.

§ 44.Vederlag for førebuing m.m.
For utgreiingar, teikningar, utarbeiding av pristilbod og for liknande førebuing før ytinga er bestilt, skal forbrukaren berre betale vederlag dersom det er opplyst eller teke atterhald om det på førehand.

§ 45.Vågnaden for ytinga
Forbrukaren skal ikkje betale for arbeid eller materialar som blir skadde eller går tapt ved ei hending før overtakinga som ikkje kjem av forhold på forbrukarens side. Entreprenøren har òg vågnaden for materialar som forbrukaren har skaffa, dersom dei er overlatne til entreprenøren.

§ 46.Betalingstid
Er ikkje betalingstida avtalt, skal forbrukaren betale når entreprenøren krev det etter overtaking. Ved avtalar som omfattar rett til grunn (§ 1 første ledd bokstav b), kan entreprenøren berre krevje betaling mot heimsoverføring.

Det kan avtalast at forbrukaren skal stille garanti eller gje trygd på annan måte for rett betaling. Blir ikkje trygd gjeven i samsvar med avtalen, skal dette reknast likt med manglande betaling.

§ 47.Forskotsbetaling
Avtale om at forbrukaren skal betale avdrag eller forskot på entreprenørens vederlag, gjeld berre så langt

- a. verdien av arbeid som er utført på eigedomen, saman med materialar som er tilførte eigedomen, minst svarer til det som til kvar tid er betalt,
- b. det ikkje kviler salspant eller andre hefte på materialar som er innbygde eller tilførte eigedomen, og som skal betalast ved avdraget, og
- c. minst ein tiandedel av vederlaget ikkje skal betalast før overtakinga.

Ved avtalar som omfattar rett til grunn (§ 1 første ledd bokstav b), kan det berre avtalast forskotsbetaling etter første ledd dersom betalinga skal skje etter at forbrukaren har fått overført heimelen til eigedomen utan andre hefte enn dei som forbrukaren skal overta, eller det er stilt garanti som nemnd i tredje ledd.

Sjølv om vilkåra i første ledd bokstav a og b ikkje er oppfylte, kan det avtalast at forbrukaren skal betale avdrag mot sjølvskuldgaranti frå ein finansinstitusjon som har rett til å tilby slik teneste i Noreg. § 12 sjette og sjuande ledd gjeld tilsvarande.

0 Endra med lover 10 des 2010 nr. 74 (ikr. 1 juli 2011 iflg. res. 10 des 2010 nr. 1570, med verknad for garantiavtalar inngått etter 1 juli 2011), 16 des 2016 nr. 94 (ikr. 1 jan 2017 iflg. res. 16 des 2016 nr. 1585).

§ 48.Rekning, sluttoppgjer og gebyr
Forbrukaren kan setje som vilkår for betaling av avdrag og sluttoppgjer at entreprenøren legg fram rekning som kan kontrollerast. Tillegg for prisstiging, justering av vederlaget etter § 42 og tillegg etter § 43 skal gå fram særskilt.

Har forbrukaren fått rekning for sluttoppgjer, kan entreprenøren ikkje seinare krevje retting av sluttoppgjeret. Dette gjeld likevel ikkje dersom det er teke særskilt atterhald eller forbrukaren måtte forstå at det var feil i rekninga.

Rekning for sluttoppgjer utan atterhald er bindande for forbrukaren dersom innvending ikkje er reist seinast ein månad etter at rekninga er motteken. Dette gjeld likevel ikkje dersom lågare vederlag følgjer av avtalen, eller dersom kravet er urimeleg.

Entreprenøren kan ikkje krevje bestillingsgebyr, ordregebyr, ekspedisjonsgebyr, gebyr for skriving av rekning e.l. i tillegg til vederlaget.

§ 49.Deponering av omtvista vederlag
Er det avtalt at sluttoppgjeret skal vere betalt før overtaking eller før heimsoverføring, og noko av vederlaget er omtvista, skal betalinga likevel reknast for å vere skjedd dersom den omtvista delen er deponert etter føresegnene i andre og tredje ledd og resten er betalt.

Deponering skal skje ved å setje pengesummen inn på ein konto i ein finansinstitusjon som har rett til å tilby slik teneste i Noreg. Pengane, renter medrekna, skal berre kunne disponerast av forbrukaren og entreprenøren i lag. Finansinstitusjonen skal likevel utbetale frå kontoen i samsvar med rettskraftig dom eller anna avgjerd som har verknad som rettskraftig dom.

Er det sett vilkår om deponering av ein større sum enn entreprenøren har krav på, kan forbrukaren krevje rente og skadebot for rentetap etter lov av 17. desember 1976 nr. 100 om forsinket betaling m.m. frå deponeringstidspunktet for den overskytande delen. Renteinntekt på den tilsvarande delen av den deponerte summen skal gå til frådrag i kravet. Om forbrukarens plikt til å betale rente og skadebot for rentetap gjeld § 59.

§ 50.Forbrukarens medverknad
Skal forbrukaren eller nokon forbrukaren svarer for, levere teikningar, skaffe materialar eller medverke på anna vis, skal medverknaden ytast til den tida som er avtalt, og elles til slik tid at det blir teke rimeleg omsyn til utføringa av entreprenørens arbeid.

§ 51.Tilleggsfrist
Forbrukaren kan krevje lenging av fristar for betaling og medverknad dersom

- a. betalinga eller medverknaden blir seinka på grunn av entreprenørens forhold, eller
- b. betalinga eller medverknaden blir seinka på grunn av ei hindring utanfor forbrukarens kontroll, og det ikkje er rimeleg å vente at forbrukaren kunne ha rekna med hindringa på avtaletida, eller at forbrukaren skal unngå eller overvinne følgjene av hindringa.

Blir betalinga eller medverknaden seinka på grunn av ein tredjeperson som forbrukaren svarer for, har forbrukaren krav på tilleggsfrist dersom tredjepersonen ville ha hatt krav på tilleggsfrist etter andre leddet.

Kapittel VI. Avbestilling

§ 52.Avbestilling
Forbrukaren kan avbestille ytinga eller delar av den før overtaking.

For arbeid som er utført før avbestillinga, kan entreprenøren krevje vederlag. Vederlaget skal fastsetjast på grunnlag av dei prisane som er avtalt, eller dersom dette ikkje let seg gjere, etter føresegnene i § 41 andre ledd.

Entreprenøren kan vidare krevje skadebot for økonomisk tap så langt forbrukaren rimeleg kunne rekne med tapet som ei følgje av avbestillinga. Dette gjeld òg tapt fortенeste så langt det blir godtgjort at det ikkje var mogleg å oppnå ei tilsvarande fortенeste ved oppdrag frå andre. Ved utmålinga gjeld elles føresegnene i § 36 tilsvarande.

Skadebot etter tredje ledd kan likevel ikkje krevjast dersom avbestillinga kjem av at forbrukaren ikkje kan gjere seg nytte av arbeidet, yte nødvendig medverknad eller betale på grunn av ei hindring som ligg utanfor forbrukarens kontroll, og det ikkje er rimeleg å vente at forbrukaren kunne ha rekna med hindringa på avtaletida, eller at forbrukaren skal unngå eller overvinne følgjene av hindringa.

§ 53.Avbestilling som omfattar rett til grunn
§ 52 andre til fjerde ledd gjeld ikkje når avbestillinga omfattar rett til grunn (jf. § 1 første ledd bokstav b). I slike tilfelle kan entreprenøren krevje skadebot for økonomisk tap så langt forbrukaren rimeleg kunne rekne med tapet som ei følgje av avbestillinga. Ved utmålinga gjeld føresegnene i § 36 tilsvarande.

Dersom heile ytinga etter avtalen med entreprenøren vert avbestilt, kan forbrukaren òg avbestille ytinga etter avtale om rett til grunnen som er gjort med nokon annan enn entreprenøren dersom

- a. planlegging og oppføring av bustaden er eit vilkår for avtalen om rett til grunnen, og
- b. avtalen med entreprenøren omfattar det hovudsaklege av både planlegging og oppføring av bustaden.

Retten til avbestilling gjeld utan omsyn til om avtalen om grunnen er oppfylt, men entreprenøren kan setje som vilkår for avbestilling at ytingane etter avtalen om rett til grunnen blir førte attende. Skadebot kan krevjast etter føresegnene i første ledd.

§ 54.Avbestillingsgebyr
I staden for skadebotansvar etter § 52 eller § 53 kan avtalen fastsetje ei normalskadebot (avbestillingsgebyr) ved avbestilling. Normalskadebota lyt verke rimeleg i lys av føresegnene i § 52 og § 53. Unntaka frå skadebot-plikta i § 52 fjerde ledd gjeld tilsvarande.

Kapittel VII. Forseinking på forbrukarens side

§ 55.Entreprenørens krav ved forseinking
Dersom betaling eller medverknad frå forbrukarens side ikkje blir ytt til dei tider entreprenøren kan krevje etter §§ 46, 47, 50 og 51, kan entreprenøren

- a. stanse arbeidet og krevje tilleggsvederlag etter § 56, jf. § 43,
- b. heve avtalen og krevje skadebot etter §§ 57 og 58,
- c. krevje rente og skadebot for rentetap etter § 59.

Omfattar avtalen rett til grunn (§ 1 første ledd bokstav b), har forbrukaren ikkje krav på overtaking eller heimelsoverføring før betaling og medverknad er ytt i samsvar med avtalen, sjå likevel § 49 om høve til depone- ring av omtvista beløp.

§ 56.Stansing av arbeidet
Btaler forbrukaren ikkje avtalt avdrag eller forskot på entreprenørens vederlag til rett tid, kan entreprenøren gje forbrukaren varsel om stansing. Btaler ikkje for- brukaren snarast råd etter at han har motteke eit slikt varsel, kan entreprenøren stanse arbeidet. Entreprenø- ren skal likevel i rimeleg omfang sikre utført arbeid og materialar og utstyr som finst på byggjeplassen. § 58 tredje ledd gjeld tilsvarande.

Blir arbeidet stansa, kan entreprenøren krevje tilleggs- vederlag etter § 43.

Føresegnene i første og andre ledd gjeld tilsvarande dersom det er klårt at betalinga kjem til å bli forseinka, og forbrukaren på førespurnad ikkje gjev fullgod trygd for betalinga.

§ 57.Heving
Entreprenøren kan heve avtalen dersom forseinking med forbrukarens betaling eller medverknad inne- ber vesentleg avtalebrot. Entreprenøren kan òg heve avtalen dersom det er klårt at det kjem til å oppstå slik forseinking, og forbrukaren på førespurnad ikkje gjev fullgod trygd for oppfyllinga.

Entreprenøren kan ikkje heve avtalen etter overtaking eller etter at skøyte eller festedokument er tinglyst eller gjeve forbrukaren. Hevingsretten står ved lag om entre- prenøren har teke atterhald om det, eller om forbruka- ren ikkje held fast ved avtalen.

Når forbrukaren har betalt, kan entreprenøren ikkje heve avtalen med mindre det er gjeve melding til for- brukaren om hevingskravet før eller straks entreprenø- ren fekk vete om betalinga eller medverknaden.

§ 58.Verknadene av heving
Blir avtalen heva, har entreprenøren krav på oppgjer som om forbrukaren hadde avbestilt på hevingstids- punktet (§ 52 eller § 53).

Etter heving skal entreprenøren i rimeleg omfang sikre utført arbeid og materialar og utstyr som finst på byg- gjeplassen.

Entreprenøren har ikkje krav på å få attende delar av arbeid som er utført på forbrukarens eigedom, eller betalte materialar som er tilførte eigedomen, om ikkje anna følgjer av gyldig atterhald.

Er avtale om rett til grunnen gjort med nokon annan enn entreprenøren, og oppføringa av bustaden er eit vilkår for avtalen om rett til grunnen, kan entreprenøren krevje at ytingane etter den avtalen blir førte attende dersom avtalen mellom entreprenøren og forbrukaren blir heva på grunn av mishald frå forbrukaren.

§ 59.Rente og skadebot for rentetap
Ved forseinka betaling kan entreprenøren krevje rente og skadebot for rentetap etter lov 17. desember 1976 nr. 100 om renter ved forsinket betaling m.m.

Kapittel VIII. Langvarig avbrot

§ 60.Langvarig avbrot
Kvar av partane kan seie seg løyst frå avtalen dersom arbeidet må avbrytast eller ikkje kan kome i gang på grunn av omstende som nemnde i § 11 første ledd bokstav c eller § 51 første ledd bokstav b, i så lang tid at føresetnadene for avtalen blir vesentleg endra. Likt med avbrot av arbeidet skal reknast utsetjing av overtaking eller heimelsoverføring.

Føresegnene i § 21 gjeld tilsvarande dersom ein av par- tane seier seg løyst frå avtalen etter første ledd. Partane har ikkje krav på skadebot.

Dersom ein av partane seier seg løyst frå avtalen etter første ledd, kan kvar av partane krevje at ytinga etter avtale om rett til grunnen som er gjort med nokon ann- an enn entreprenøren, går attende dersom

- a. planlegging og oppføring av bustaden er eit vilkår for avtalen om rett til grunnen, og
- b. avtalen med entreprenøren omfattar det hovudsaklege av både planlegging og oppføring av bustaden.

Kapittel IX. Skadebotansvar for konsulent

§ 61.Verkeområdet for kapitlet
Føresegnene i dette kapitlet gjeld konsulentavtalar med forbrukar.

Med konsulentavtale er det meint ein avtale mellom ein sjølvstendig oppdragstakar (konsulenten) og ein oppdragsgjevar (forbrukaren, jf § 2) om planlegging av oppføring av bygning til bustadføre mål eller planleg- ging av arbeid som vert utført direkte som ledd i slik oppføring.

Føresegnene i kapitlet gjeld berre dersom konsulen- ten skal utføre arbeidet som ledd i næringsverksemd, medrekna tilfelle der organisasjonar eller offentleg verksemd står for planlegging mot godtgjersle.

0 Endra med lov 21 juni 2002 nr. 34 (ikr. 1 juli 2002).

§ 62.Fråskriving av skadebotansvar på grunn av feil
Konsulenten kan ikkje fråskrive seg skadebotansvar som han eller ho har etter allmenne reglar på grunn av feil.

§ 63.Reklamasjon
Forbrukaren mistar retten til å krevje skadebot på grunn av feil dersom det ikkje er gjeve melding til konsulenten om kravet innan rimeleg tid etter at forbrukaren oppda- ga eller burde ha oppdaga feilen. Kravet kan ikkje mel- dast seinare enn fem år etter overtakinga av den ytinga som oppdraget knyter seg til, om ikkje konsulenten har teke på seg å svare for feil i lengre tid.

Konsulenten kan ikkje gjere gjeldande at det er rekla- mert for seint etter denne paragrafen om tapet kjem av at konsulenten eller nokon konsulenten svarer for, har fare fram grovt aktlaust eller i strid med heider og god tru elles.

Kapittel X. Tvisteløysing

§ 64.Tvisteløysing
Denne føresegna gjeld avtalar med forbrukar om opp- føring av eigarbustad, jf. § 1, og konsulentavtalar med forbrukar, jf. § 61.

Dersom det på grunnlag av avtale mellom entrepre- nørane eller konsulentane sine organisasjonar og Forbrukarrådet er skipa ei nemnd for tvistar om avtalar som går inn under lova her, og som er godkjend etter godkjenningsslova, kan kvar av partane leggje fram for nemnda ein tvist der nemnda er kompetent. Så lenge tvisten er til førehaving i nemnda, kan ikkje entreprenø- ren reise søksmål om same tvisteemnet.

0 Endra med lover 14 des 2001 nr. 98 (ikr. 1 jan 2002 iflg. res. 14 des 2001 nr. 1416), 17 juni 2016 nr. 29 (ikr. 1 juli 2016 iflg. res. 17 juni 2016 nr. 703), 23 juni 2020 nr. 98 (ikr. 1 jan 2021 iflg. res. 23 juni 2020 nr. 1285).

Kapittel XI. Endringar i andre lover. Ikraftsetjing

§ 65.Endringar i andre lover
Desse føresegnene i andre lover endrast slik: – – –


§ 66.Ikraftsetjing
Lova gjeld frå den tid Kongen fastset.1 Lova får berre verknad for avtalar som blir gjorde etter at ho tek til å gjelde.

§ 65 nr. 1 (endringar i lov av 18. mai 1979 nr. 18 om foreldelse av fordringer), § 65 nr. 3 (endring i lov av 23. desember 1988 nr. 104 om produktansvar) og § 65 nr. 6 (endring i lov av 25. august 1995 nr. 57 om pakkerei- ser) tek likevel til å gjelde straks. Endringane i lov av 18. mai 1979 nr. 18 om foreldelse av fordringer gjeld også tidlegare oppkomne krav som ikkje er forelda når lova tek til å gjelde.

KILDE: <https://lovdata.no/dokument/NL/lov/1997-06-13-43>

Reguleringsplan

Dato: 11.06.2018

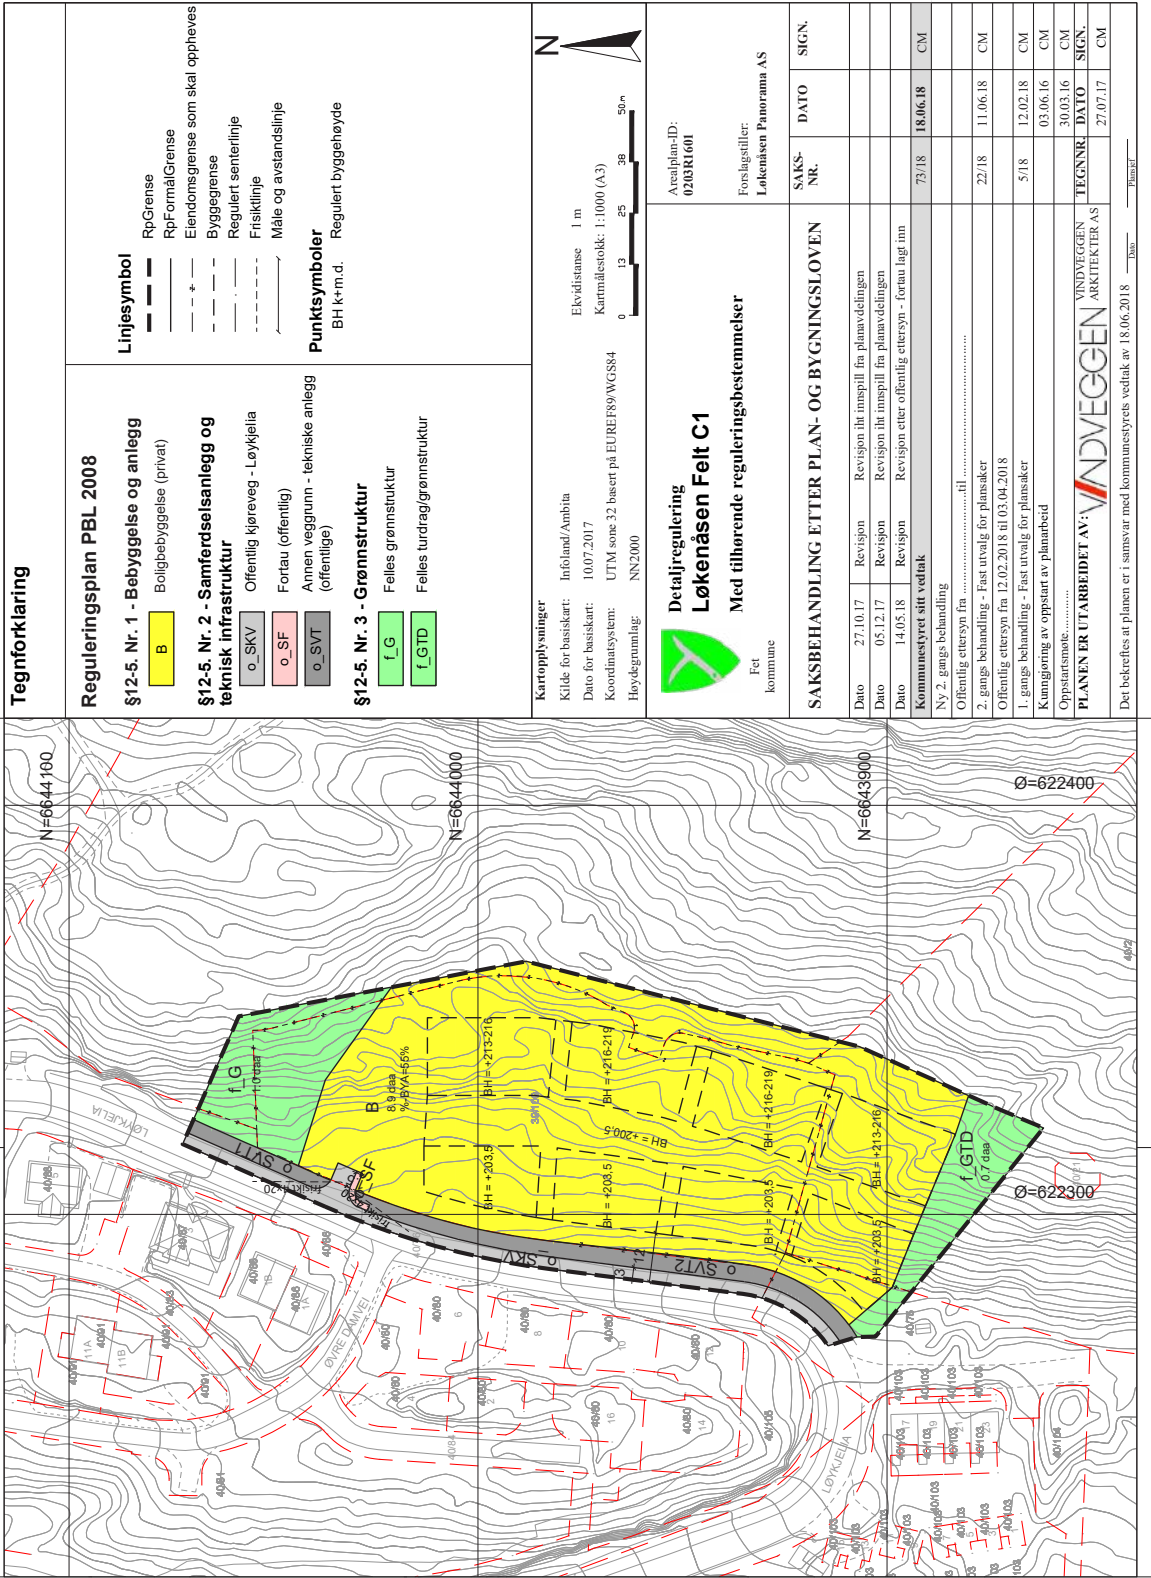

FET KOMMUNE

BESTEMMELSER I TILKNYTNING TIL DETALJREGULERINGSPLAN FOR

LØKENÅSEN FELT C1

(Gnr/BNR 39/109, del av 40/2 og 39/107 M.FL.)

PLANID: 0203 R1601

Reguleringskart er datert 27.07.17 sist revidert 14.05.18
Reguleringsbestemmelser er datert 27.07.17 sist revidert 14.05.18

Vedtatt av Fet kommunestyre 18.06.2018 sak 73/18

§ 1 HENSIKT

Planens hensikt er å legge til rette for ny boligbebyggelse på Løkenåsen.

§ 2 REGULERINGSFORMÅL

Området reguleres til følgende formål:

BEBYGGELSE OG ANLEGG

- Boligbebyggelse (B)

SAMFERDSELSANLEGG OG TEKNISK INFRASTRUKTUR

- Kjørevei – Løykjelia (o_SKV)
- Fortau (o_SF)
- Annen veigrunn – tekniske anlegg (o_SVT)

GRØNNSTRUKTUR

- Felles grønstruktur (f_G)
- Felles turdrag/grønstruktur (f_GTD)

SOSI-kode

1110

SOSI-kode

2011

2012

2018

SOSI-kode

3001

3030

§ 3 FELLESBESTEMMELSER

- 3.1 Utforming og estetikk
Planområdet skal fremstå som et arkitektonisk helhetlig område med god estetisk utforming, materialbruk og nær-/fjernvirkning. Det skal benyttes kvalitetsrike og varige materialer i bebyggelsen og uteområder. Det skal legges vekt på god terrengtilslutning rundt bebyggelse, avfallshåndtering og adkomstløsninger. Eksponerte støttemurer skal fortrinnsvis bygges i naturstein.
- 3.2 Overvann
Lokal overvannshåndtering skal legges til grunn ved detaljutforming og prosjektering. Overvann skal fordrøyes internt i planområdet. Løsning for overvannshåndtering skal fremgå senest ved søknad om igangsettingstillatelse. Bruk av overvann som en positiv ressurs oppfordres.
- 3.3 Støy
Støygrenseverdier i retningslinje T-1442/2016, tabell 3 skal gjelde for planen.
- 3.4 Krav om dokumentasjon
Sammen med rammesøknad skal det foreligge utomhusplan for tomten som skal bebygges. Utomhusplanen skal i nødvendig utstrekning vise:
- Plassering av bygg
 - Leke- og uteoppholdsarealer
 - Interne gangveier og stier
 - Avkjørsler fra offentlig vei, interne adkomstveier, og biloppstillingsplasser på mark
 - Beplantering
 - Fallsikring/gjerder
 - Koter og terrengbearbeiding inkl. støttemurer
 - Avfallshåndtering
 - Fysiske tiltak i forbindelse med overvannshåndtering, jf. § 3.2
- 3.5 Tilrettelegging for rednings- og slokkemannskaper
Krav til tilrettelegging for rednings- og slokkemannskaper iht. Nedre Romerike brann- og redningsvesen sine retningslinjer må ivaretas. Som hovedregel stilles det krav til brannhydranter ved etablering av nye brannvannsuttak, eventuelle avvik fra dette må være avklart med brannvesenet.
- 3.6 Tilgjengelig boenhet/universell utforming
Prinsipper for universell utforming og tilgjengelighet skal legges til grunn ved utforming av bebyggelse og utearealer.
- 3.7 Miljøtiltak
Det skal tilrettelegges for best mulig klimatilpasning av bygningstiltak og utomhusområder. Det settes krav om minimum 50% grønne tak som et ledd i bærekraftig arkitektur, økologisk overvannshåndtering og estetisk kvalitet.
- 3.8 Trafikksikkerhet
Det skal tilrettelegges for funksjonelle og trafikksikre løsninger innenfor planområdet.
- 3.9 Nettstasjon
Nettstasjon skal fortrinnsvis plasseres i bebyggelse. Ved frittstående plassering settes det krav om god estetisk utforming og det må påregnes en 5 meters sikringssone. Nettstasjon tillates oppført utenfor regulerte byggegrenser og inntil 1 m fra eiendomsgrense.

§ 4 OMRÅDER FOR BEBYGGELSE OG ANLEGG

- 4.1 Boligbebyggelse (B)
Byggeområdet B reguleres til boligbebyggelse med blandet bygningstypologi:
- blokkbebyggelse i østlig del
 - rekkehusbebyggelse i vestlig del
- Ensidig belyste boenheter mot øst og nord tillates ikke.
- 4.2 Byggegrenser
Ny bebyggelse skal plasseres innenfor viste byggegrenser i plankart og slik at sikt mot vest optimaliseres for flest mulig. Det presiseres at byggegrense mot grønnstruktur o_GTD sammenfaller delvis med formålsgrense. Renovasjonsløsning, ramper, støttemurer, terrengbearbeidelse, terrengtrapp, små felles hage-/redskapsbod, parkering på mark o.l. tillates plassert utover angitte byggegrenser.
- 4.3 Utnyttelse
Grad av utnytting: BYA = 55%. BYA over parkeringslokk skal ikke overstige 30%.
- 4.4 Høyder
Parkeringsanlegg kan oppføres med maks byggehøyde iht. angitt kote på plankart. Nødvendig fallsikring (rekkverk/plantekasse e.l.) av uteoppholdsarealer på parkeringslokk tillates over dette.
- Rekkehusbebyggelsen i vestlig del av byggeområdet kan oppføres i 3 etasjer med maks byggehøyde iht. angitt kote på plankart.
- Blokkbebyggelsen i østlig del av byggeområdet kan oppføres i henholdsvis 4-5 og 5-6 etasjer over parkeringsanlegg med maks byggehøyde iht. angitt kote på plankart. Toppetasjen skal være inntrukket fra hovedvegglivet med minimum 1,5 meter mot vest og minimum 4 meter mot en av kortsidene på bebyggelsen (dvs. enten nord eller syd).
- Heishus, trapp for adkomst til tak og nødvendige tekniske installasjoner tillates etablert over maksimal angitt byggehøyde. Oppbygg og tekniske installasjoner skal inngå i et helhetlig arkitektonisk uttrykk og utformes slik at de er underordnet fasadeuttrykket.
- 4.5 Minste uteoppholdsareal
Minste uteoppholdsareal, MUA, skal være 30 m² per boenhet. For beregning av MUA kan egnet uteoppholds- og lekeareal på mark, takterrasse/balkong og «lokk» medregnes.
- 4.6 Uteoppholdsareal/lek
Innenfor byggeområdet B skal det legges til rette for områder for lek og uteopphold for alle aldersgrupper på mark eller «lokk». Områdene skal beplantes og utstyres med sitteplasser (bord/benker) og lekeutstyr. Lekeområder skal være universelt utformet (jf. § 3.6) og skal sikres mot bilvei og eventuelle høydesprang. Utforming av området skal framkomme på utomhusplan, jf. § 3.4.
- 4.7 Krav til parkeringslokk som del av utomhusanlegg
Topparkeringsanlegg skal ved materialbruk og opparbeiding fremstå som en integrert og naturlig del av utomhusanlegget. Overgangssonen mellom parkeringsanlegg og terreng skal bearbeides spesielt og inngå som en funksjonell og visuelt tiltalende del av uteanlegget for øvrig.

- 4.8 Parkering
Parkeringen skal i hovedsak løses i garasjeanlegg under terreng men nødvendige p-plasser til gjesteparkering tillates opparbeidet på terreng og i p-kjeller.

For rekkehus skal det avsettes minimum 1,5 p-plass per boenhet, for leilighet skal det settes av minimum 1,25 p-plass per boenhet opp til 80 m² BRA og minimum 1,5 p-plass for boenheter større enn 80 m² BRA (avrundes til nærmeste hele tall). Minimum 5 % av p-plassene skal være tilpasset bevegelseshemmede.

For leiligheter skal det etableres 2 sykkelplasser per boenhet, fortrinnsvis på bakkeplan under tak eller i p-kjeller.

- 4.9 Renovasjon
Det skal tilrettelegges for felles renovasjonsløsning innenfor byggeområdet B, fortrinnsvis i nedgravde avfallsbeholdere. Dette skal framkomme på utomhusplan, jf. § 3.4.

§ 5 GRØNNSTRUKTUR

- 5.1 Generelt
Eksisterende vegetasjon/skogbunn innenfor f_G og f_GTD skal bevares. Større hogstmodne trær som utgjør risiko for trevelt, samt krattvegetasjon, kan ryddes. Etablering av eventuelle nødvendige fjell- og fallsikringstiltak tillates.
- 5.2 Felles grønnstruktur (f_G)
Grønnstruktur f_G skal være felles for hele planområdet og skal ivaretas som et visuelt grønt areal der eksisterende jordsmonn og vegetasjon i stor grad hensyntas.
- 5.3 Felles turdrag/grønnstruktur (f_GTD)
Turdraget skal muliggjøre en gangforbindelse gjennom planområdet mot eksisterende stinett i nærliggende skog «Gransdammen». Enkel tilrettelegging i form av rydding/grusing av gangsti/etablering av terrengtrapp og nødvendig terrengbearbeiding tillates. Det stilles ikke krav til universell utforming men sti/trapp skal utformes med god landskapstilpasning og slik at de gir best mulig framkommelighet til fots.

§ 6 REKKEFØLGEBESTEMMELSER

- 6.1 Før utbygging av tekniske anlegg kan igangsettes i planområdet, skal byggeplaner for tilkobling til vei- og VA-anlegg være godkjent av kommunen. Mindre justering av avkjørsel som følge av detaljprosjektering tillates.
- Før igangsettingstillatelse kan gis må det foreligge utomhusplan som blant annet viser adkomstveier for brannvesen, angrepsveier, tilgang på brannvann/plassering av brannvannsuttak, snuhammere i eventuelle blindveier og oppstillingsplasser for utrykningskjøretøy. Dette gjelder også ved etappevis utbygging. Tilstrekkelig tilgang på slokkevannsmengde må dokumenteres, se også § 3.5.
- 6.2 Før igangsettingstillatelse for byggeområdet B kan gis skal det være utarbeidet følgende dokumentasjon:
- Plan for overvannshåndtering, jf. § 3.2
 - Plan for opparbeidelse av uteoppholdsområder, jf. utomhusplan § 3.4

- 6.3 Før brukstillatelse kan gis skal:
- Utomhusanlegg og andre uteoppholdsarealer være ferdig opparbeidet i henhold til utomhusplan jf. § 3.4. Dersom tiltaket ferdigstilles på vinterstid skal uteoppholdsarealer være ferdig opparbeidet senest 1. juli påfølgende sommer.
 - Enkel gangforbindelse i f_GTD jf. §5.3 være opparbeidet.

Dato: 01.12.2022




Dato: 27.03.2023, foreløpig plan






Snitt

Dato: 24.03.2023

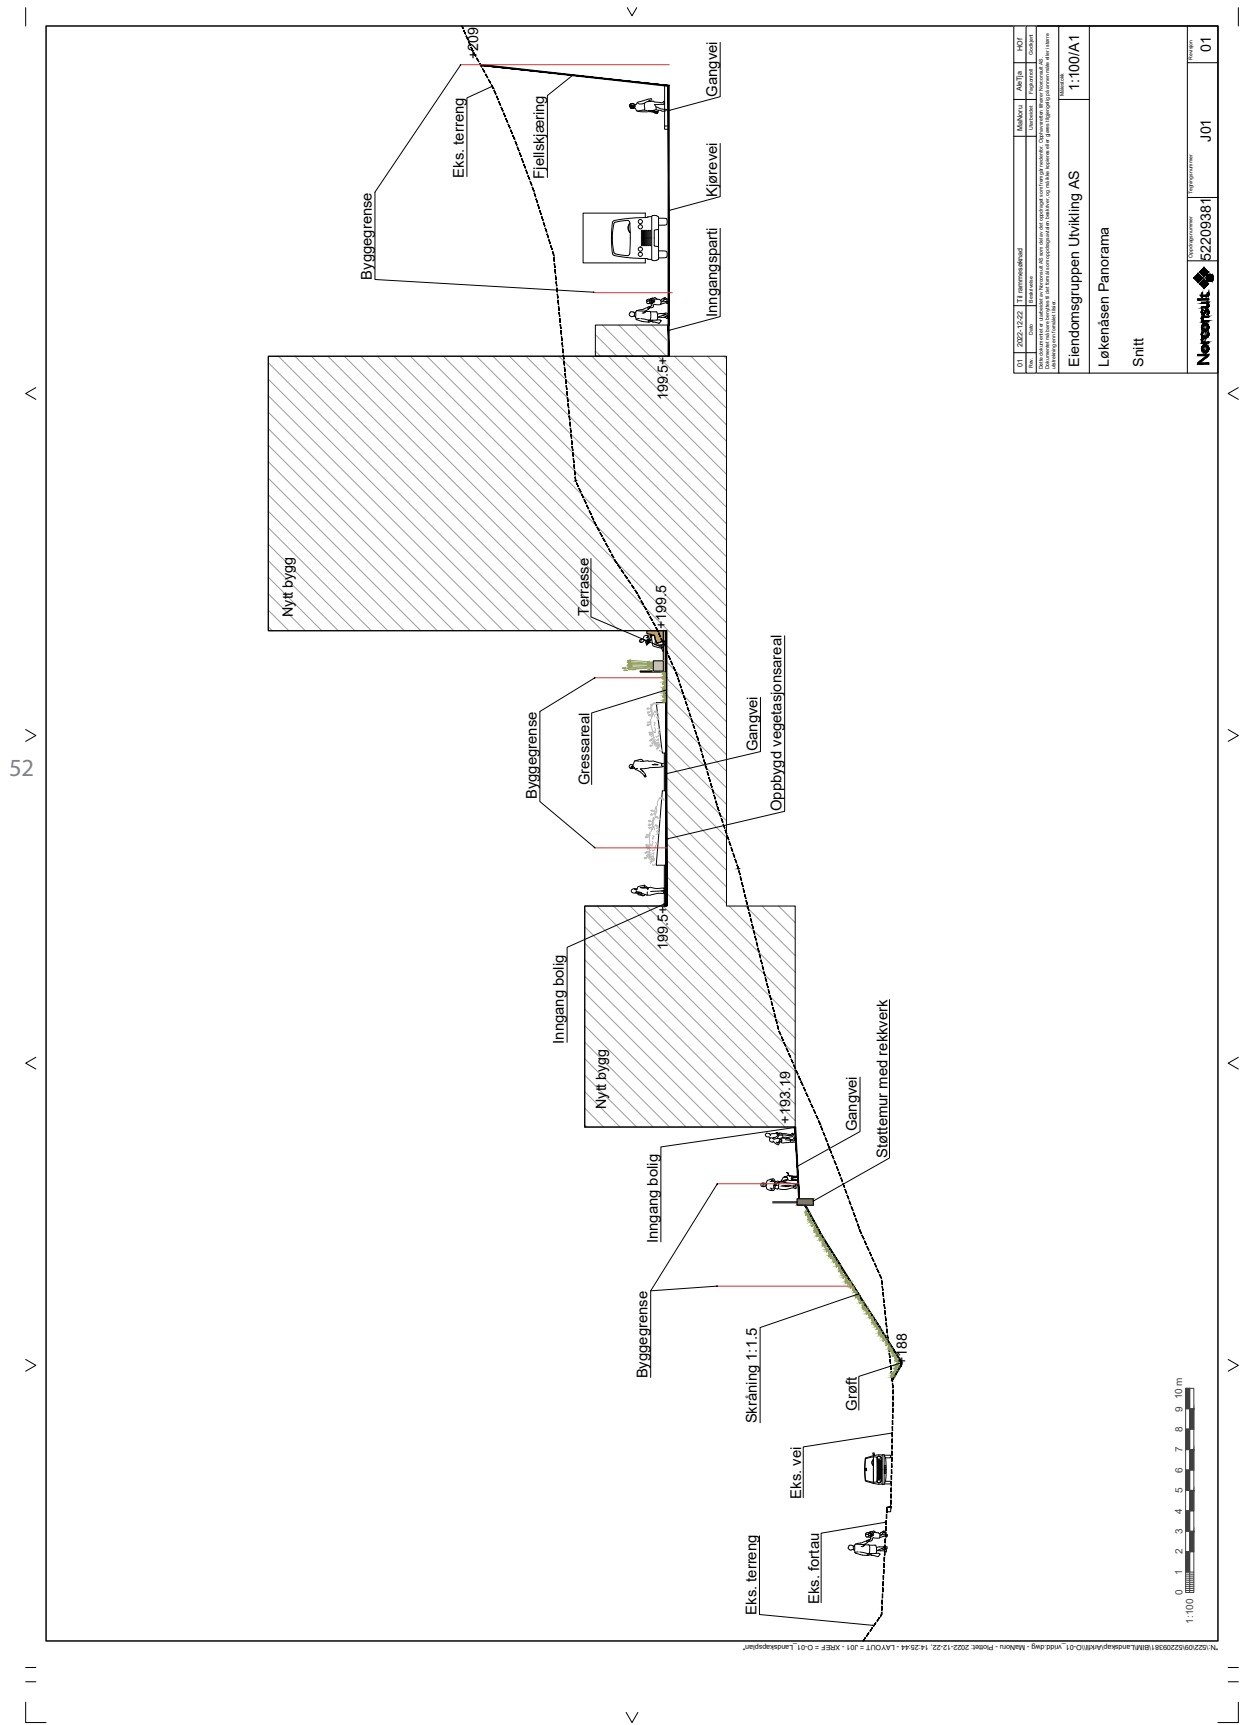



PUNKTHUS 5

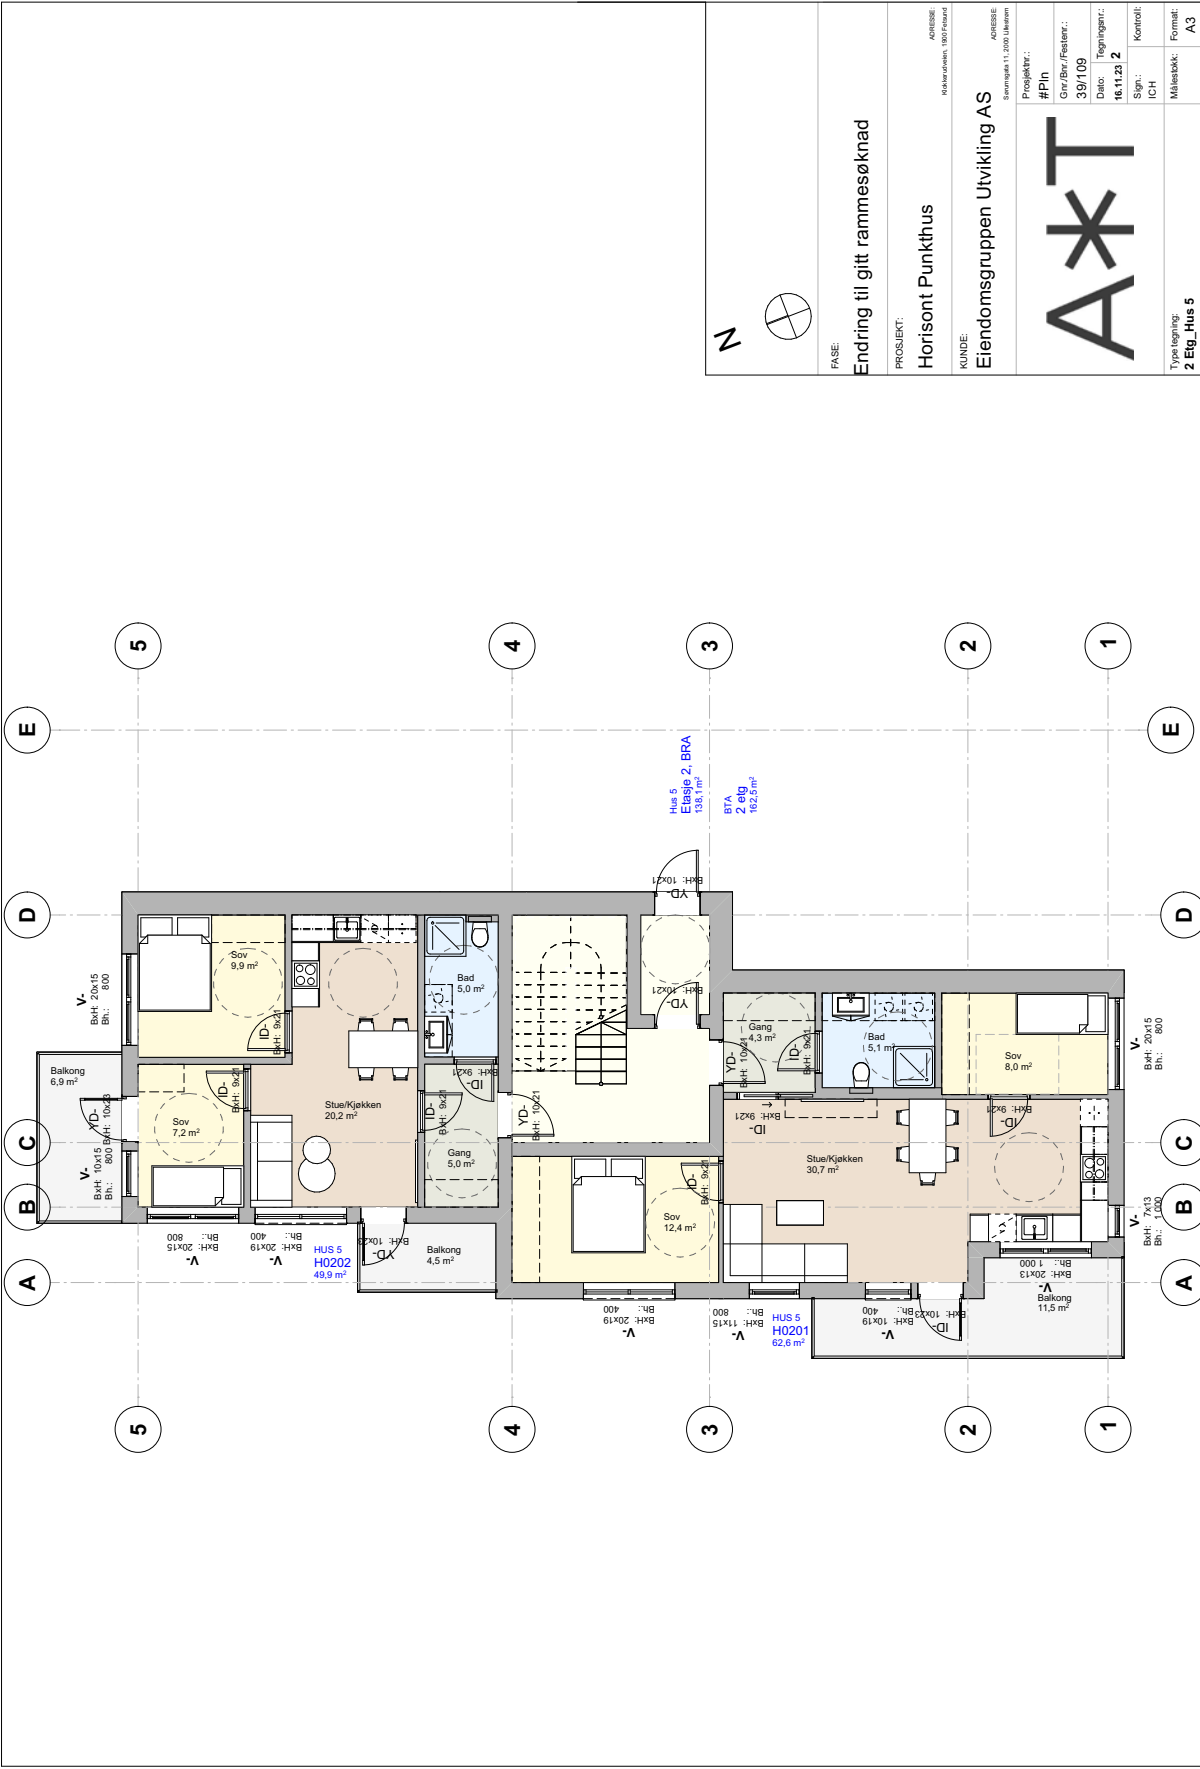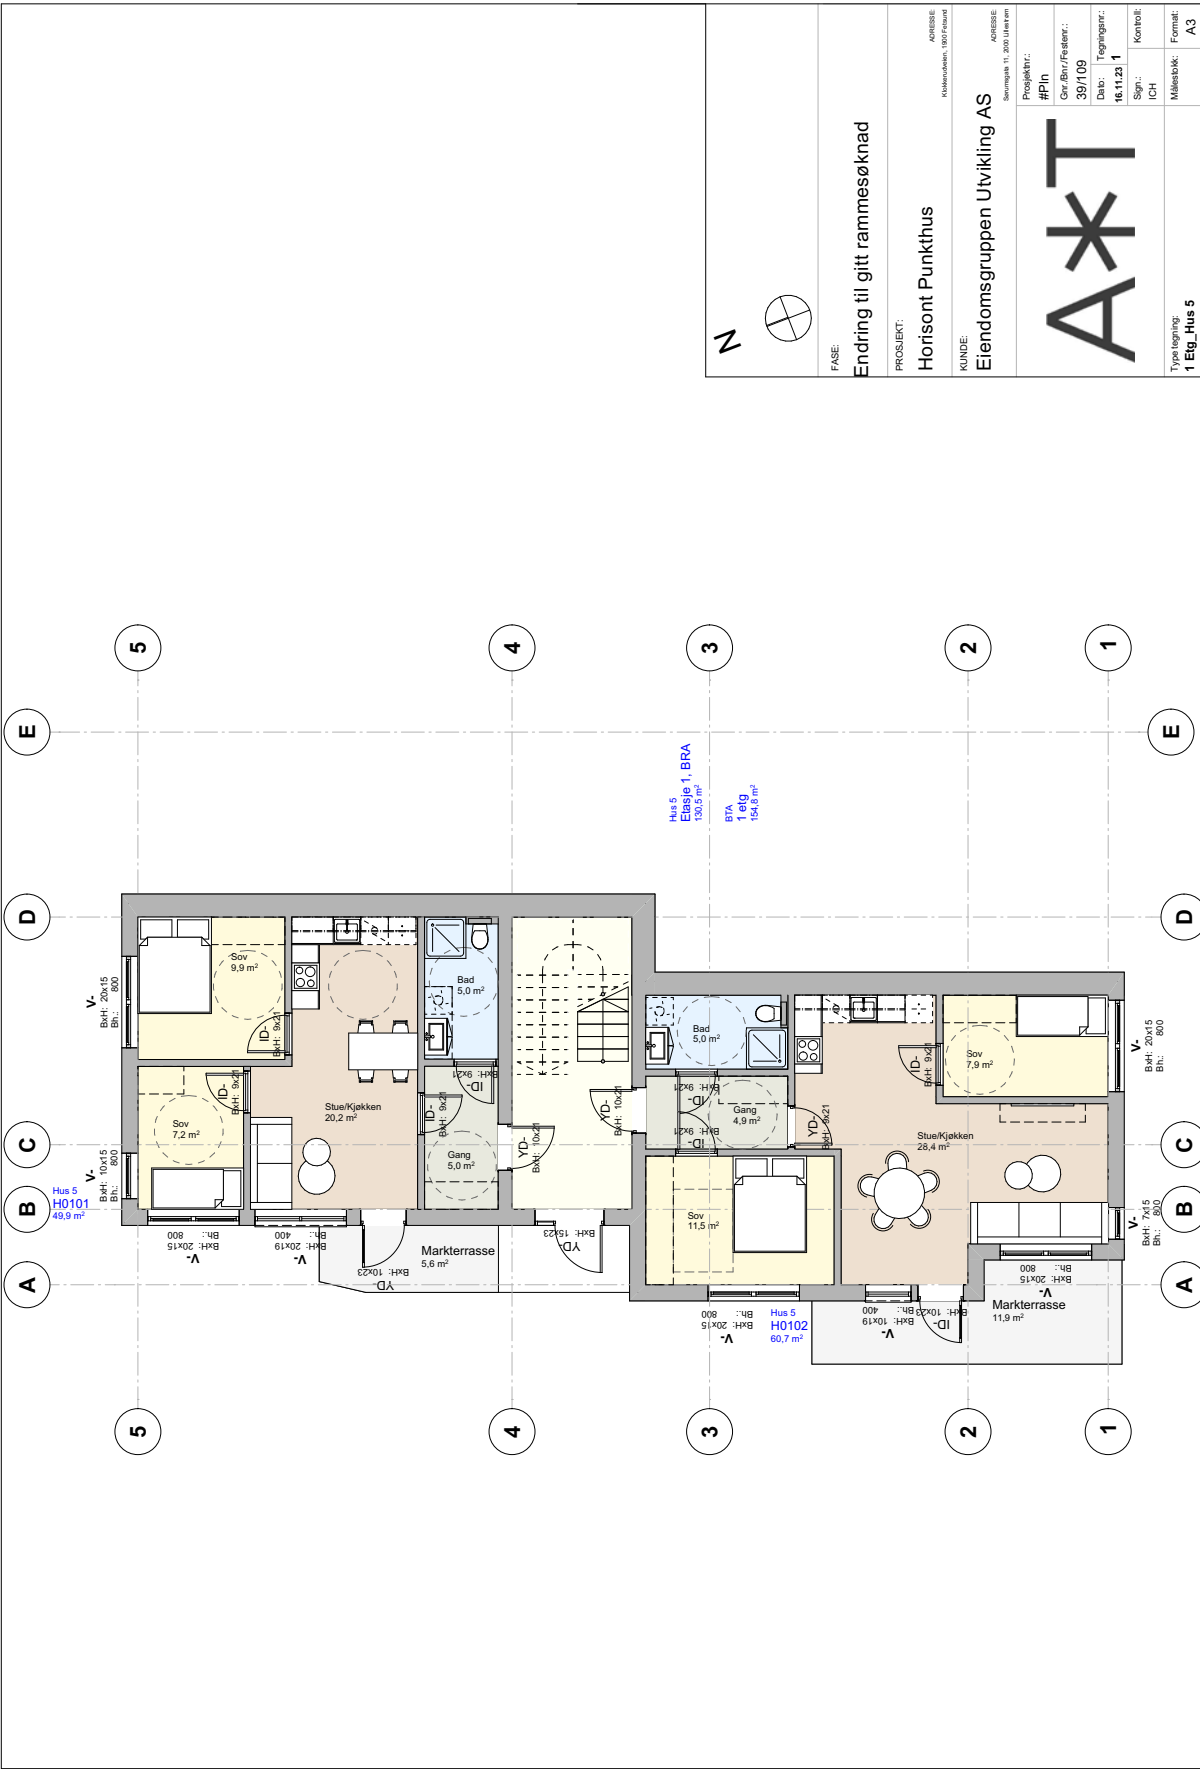

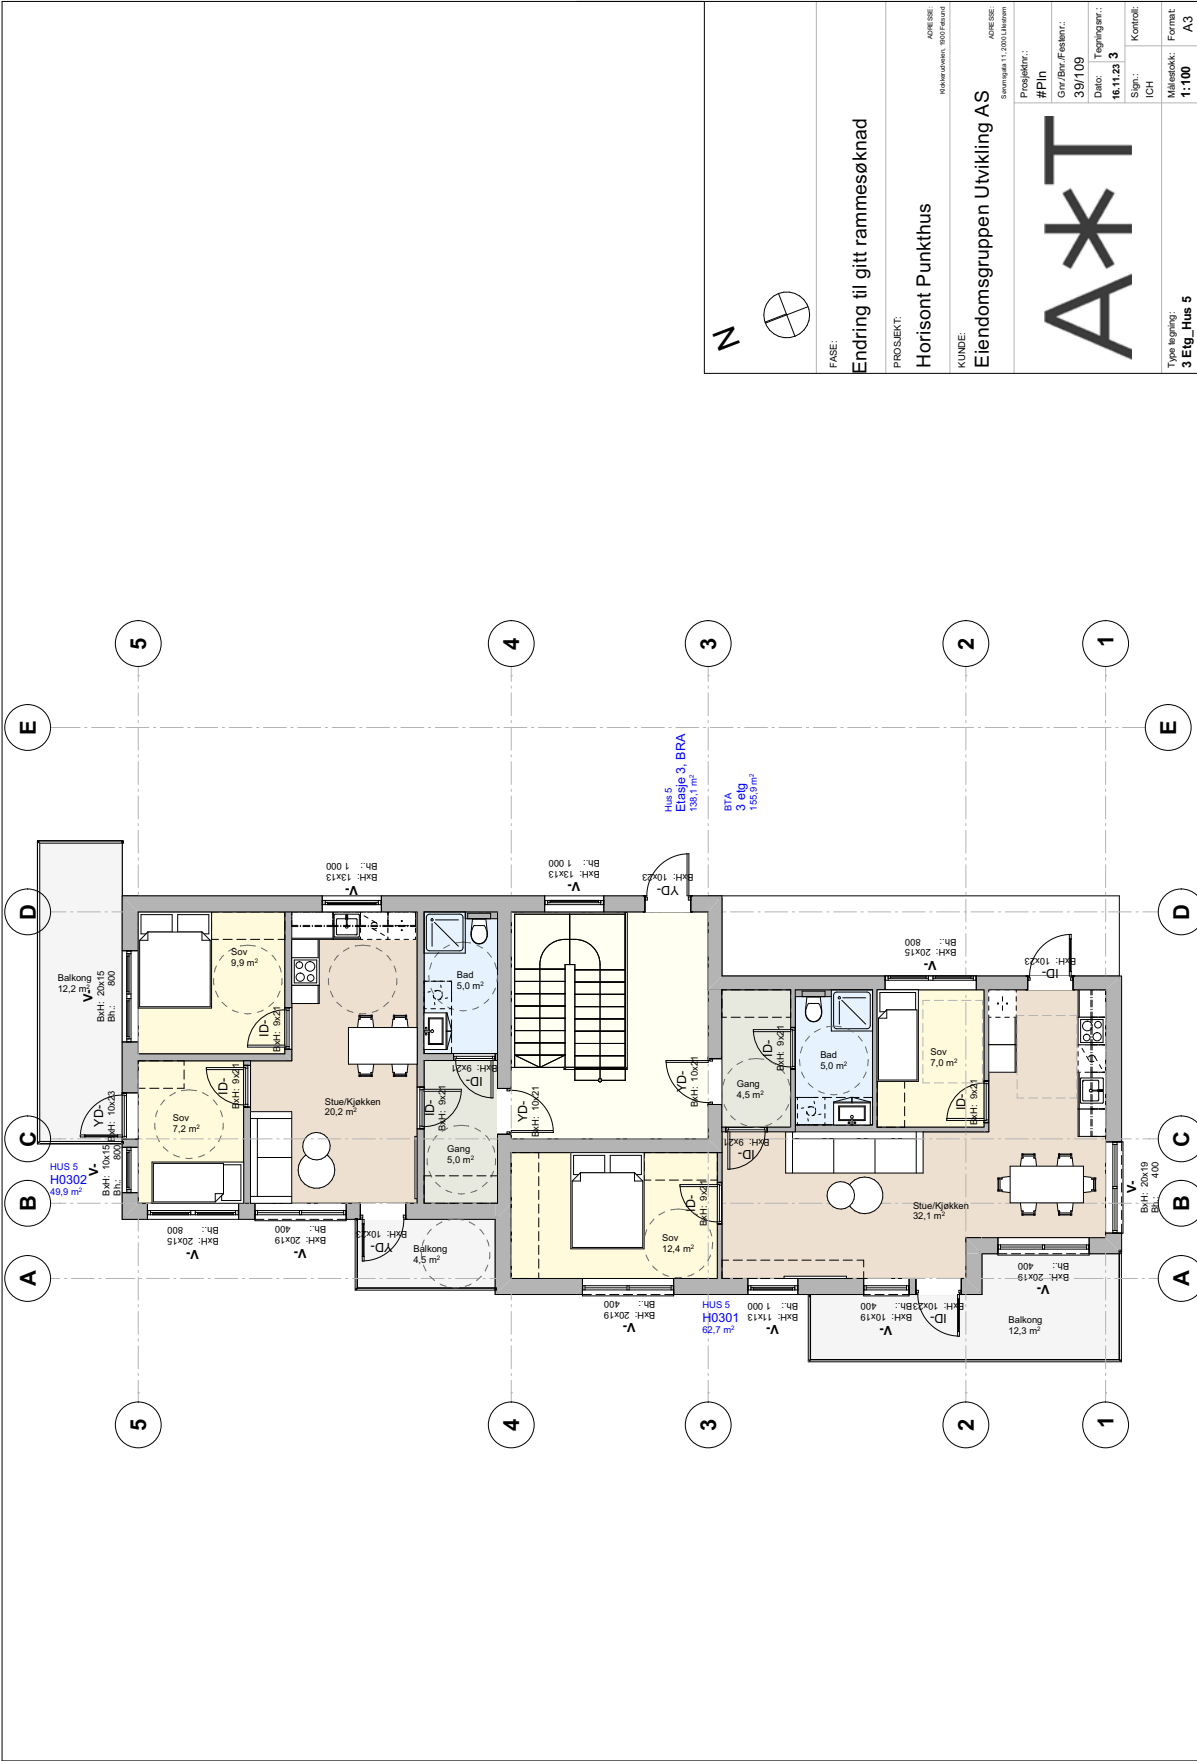

N	
FASE: Endring til gitt rammesøknad	
PROSJEKT: Horisont Punkthus	ANSØKER: Kommunen, 9001 Strand
KUNDE: Eiendomsgruppen Utvikling AS	ANSØKER: Søringsgata 11, 2003 Lilleham
A* T	
Type tegning: 3 Etg_Hus 5	
Målestokk: 1:100	
Format: A3	
Prosjekt nr.: #Pin	
Grunder/Felle nr.: 39/109	
Dato: 16.11.23	
Tegning nr.: 3	
Sign.: ICH	
Kontroll: ICH	
Målestokk: 1:100	
Format: A3	

E-46

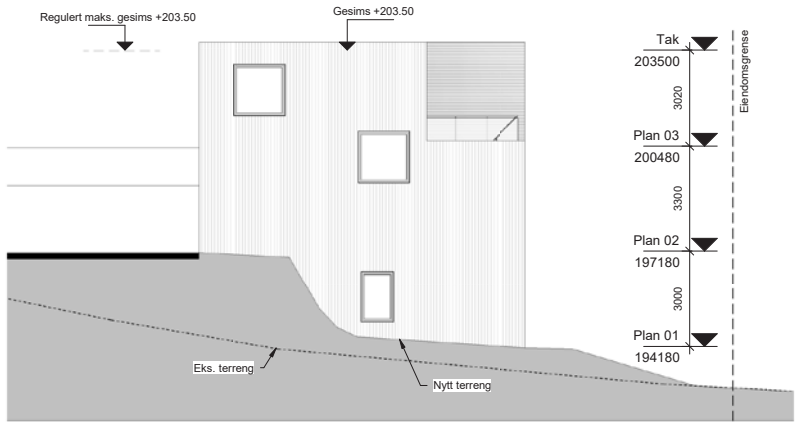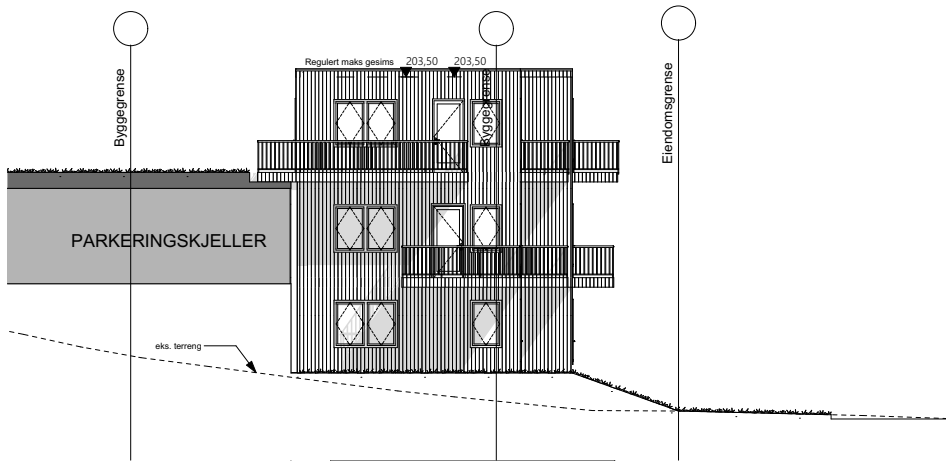



E-42_A F 40 05 NO 101 - Hus 5 - Fasade Nord 1:1

Tegning fra Felix Arkitekter til original rammesøknad

De nye småblokkene varierer noe i størrelse og plassering i forhold til de gamle småblokkene tegnet av Felix arkitekter. Dette resulterer i at noen av fasadesnittene til de nye blokkene ikke er tatt samme sted som de opprinnelige fasadesnittene til Felix og pga dette vil terrenget på de nye tegningene variere fra Felix sine originale tegninger.

A*
T



Type tegning: SMAHUS 5_Fasade Nord	FASE: Endring til gitt rammesøknad		Prosjekt nr.: 1052	
	PROSJEKT: Løkenåsen Panorama AS		Grunder/Felle nr.: 39/109	
	KUNDE: Eiendomsgruppen Utvikling AS		Dato: 16.11.23	
			Tegning nr.: A40-21	
			Sign.: PA	
			Kontroll: ICH	
			Målestokk: 1:100	
			Format: A3	

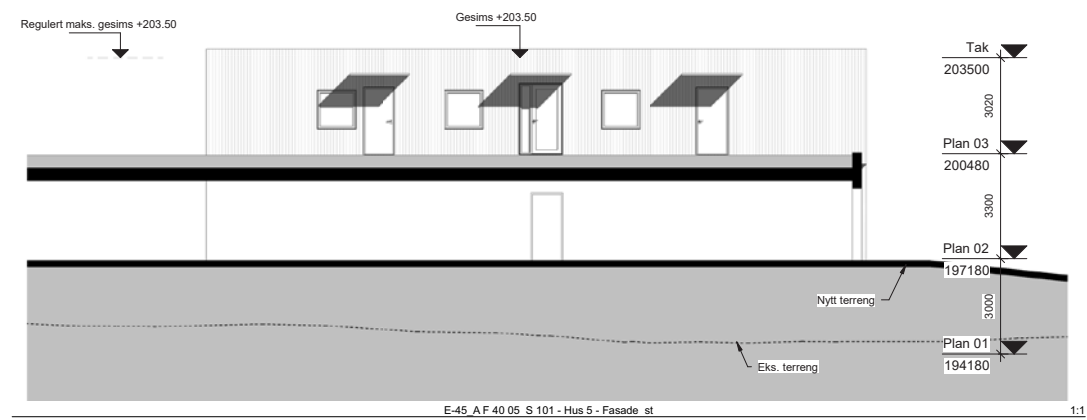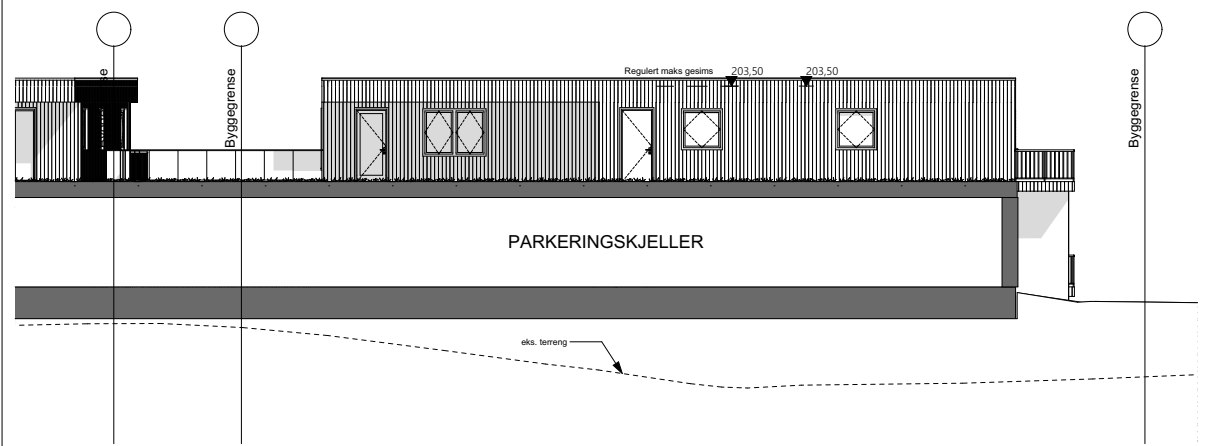

Tegning fra Felix Arkitekter til original rammesøknad

De nye småblokkene varierer noe i størrelse og plassering i forhold til de gamle småblokkene tegnet av Felix arkitekter. Dette resulterer i at noen av fasadesnittene til de nye blokkene ikke er tatt samme sted som de opprinnelige fasadesnittene til Felix og pga dette vil terrenget på de nye tegningene variere fra Felix sine originale tegninger.


A*T	Type tegning: SMAHUS 5_Fasade Øst	FABE: Endring til gitt rammesøknad	Prosjekt: 1052
		PROJEKT: Løkenåsen Panorama AS	Oppr. tittel / Revisjon: 39/109
		KUNDE: Eiendomsgruppen Utvikling AS	Dato: 30.09.2022 Tegningens: A40-22 Sign: PA Kontroll: PA Målestokk: 1:100 Format: A3

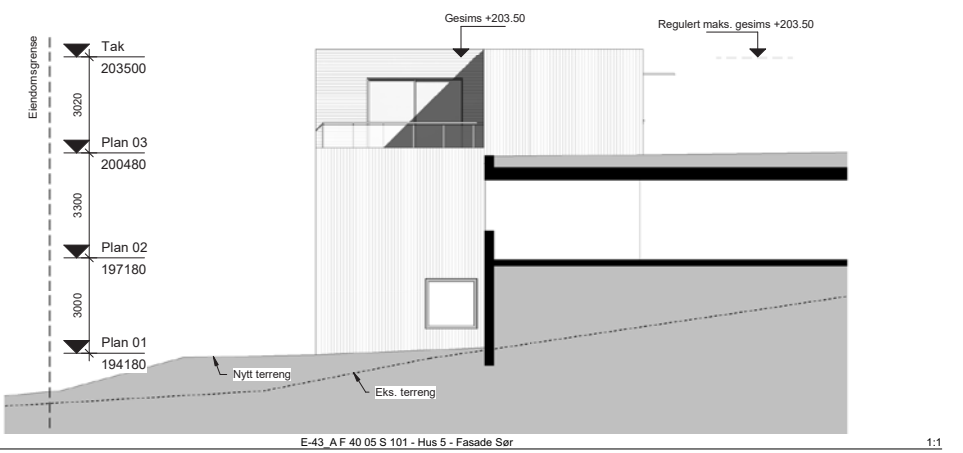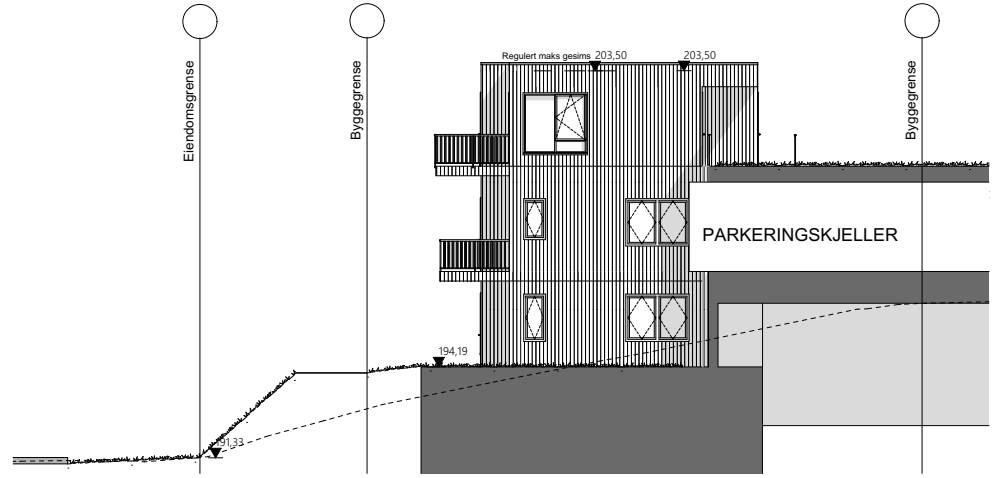

Tegning fra Felix Arkitekter til original rammesøknad

De nye småblokkene varierer noe i størrelse og plassering i forhold til de gamle småblokkene tegnet av Felix arkitekter. Dette resulterer i at noen av fasadesnittene til de nye blokkene ikke er tatt samme sted som de opprinnelige fasadesnittene til Felix og pga dette vil terrenget på de nye tegningene variere fra Felix sine originale tegninger.

A*T	Type tegning: SMAHUS 5_Fasade Sør	FABE: Endring til gitt rammesøknad	Prosjekt: 1052
		PROJEKT: Løkenåsen Panorama AS	Oppr. tittel / Revisjon: 39/109
		KUNDE: Eiendomsgruppen Utvikling AS	Dato: 30.09.2022 Tegningens: A40-23 Sign: PA Kontroll: PA Målestokk: 1:100 Format: A3

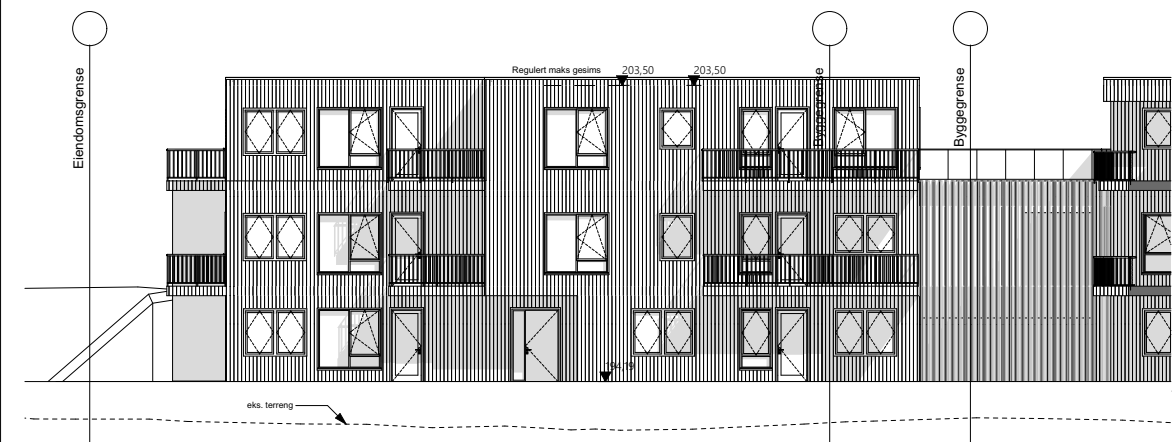

Tegning fra Felix Arkitekter til original rammesøknad



De nye småblokkene varierer noe i størrelse og plassering i forhold til de gamle småblokkene tegnet av Felix arkitekter. Dette resulterer i at noen av fasadesnittene til de nye blokkene ikke er tatt samme sted som de opprinnelige fasadesnittene til Felix og pga dette vil terrenget på de nye tegningene variere fra Felix sine originale tegninger.


A*T

Type tegning SMAHUS 5_Fasade Vest	FASE Endring til gitt rammesøknad		Prosjekt nr.: 1052
	PROSJEKT: Løkenåsen Panorama AS	ansvarlig: Knut Hovland	Godkjent (Fasade): 30/109
KUNDE: Eiendomsgruppen Utvikling AS	ansvarlig: Knut Hovland	Sign.: PA	Dato: Tegningsnr.: A40-24
		Målestokk: 1:100	Format: A3




PUNKTHUS 6

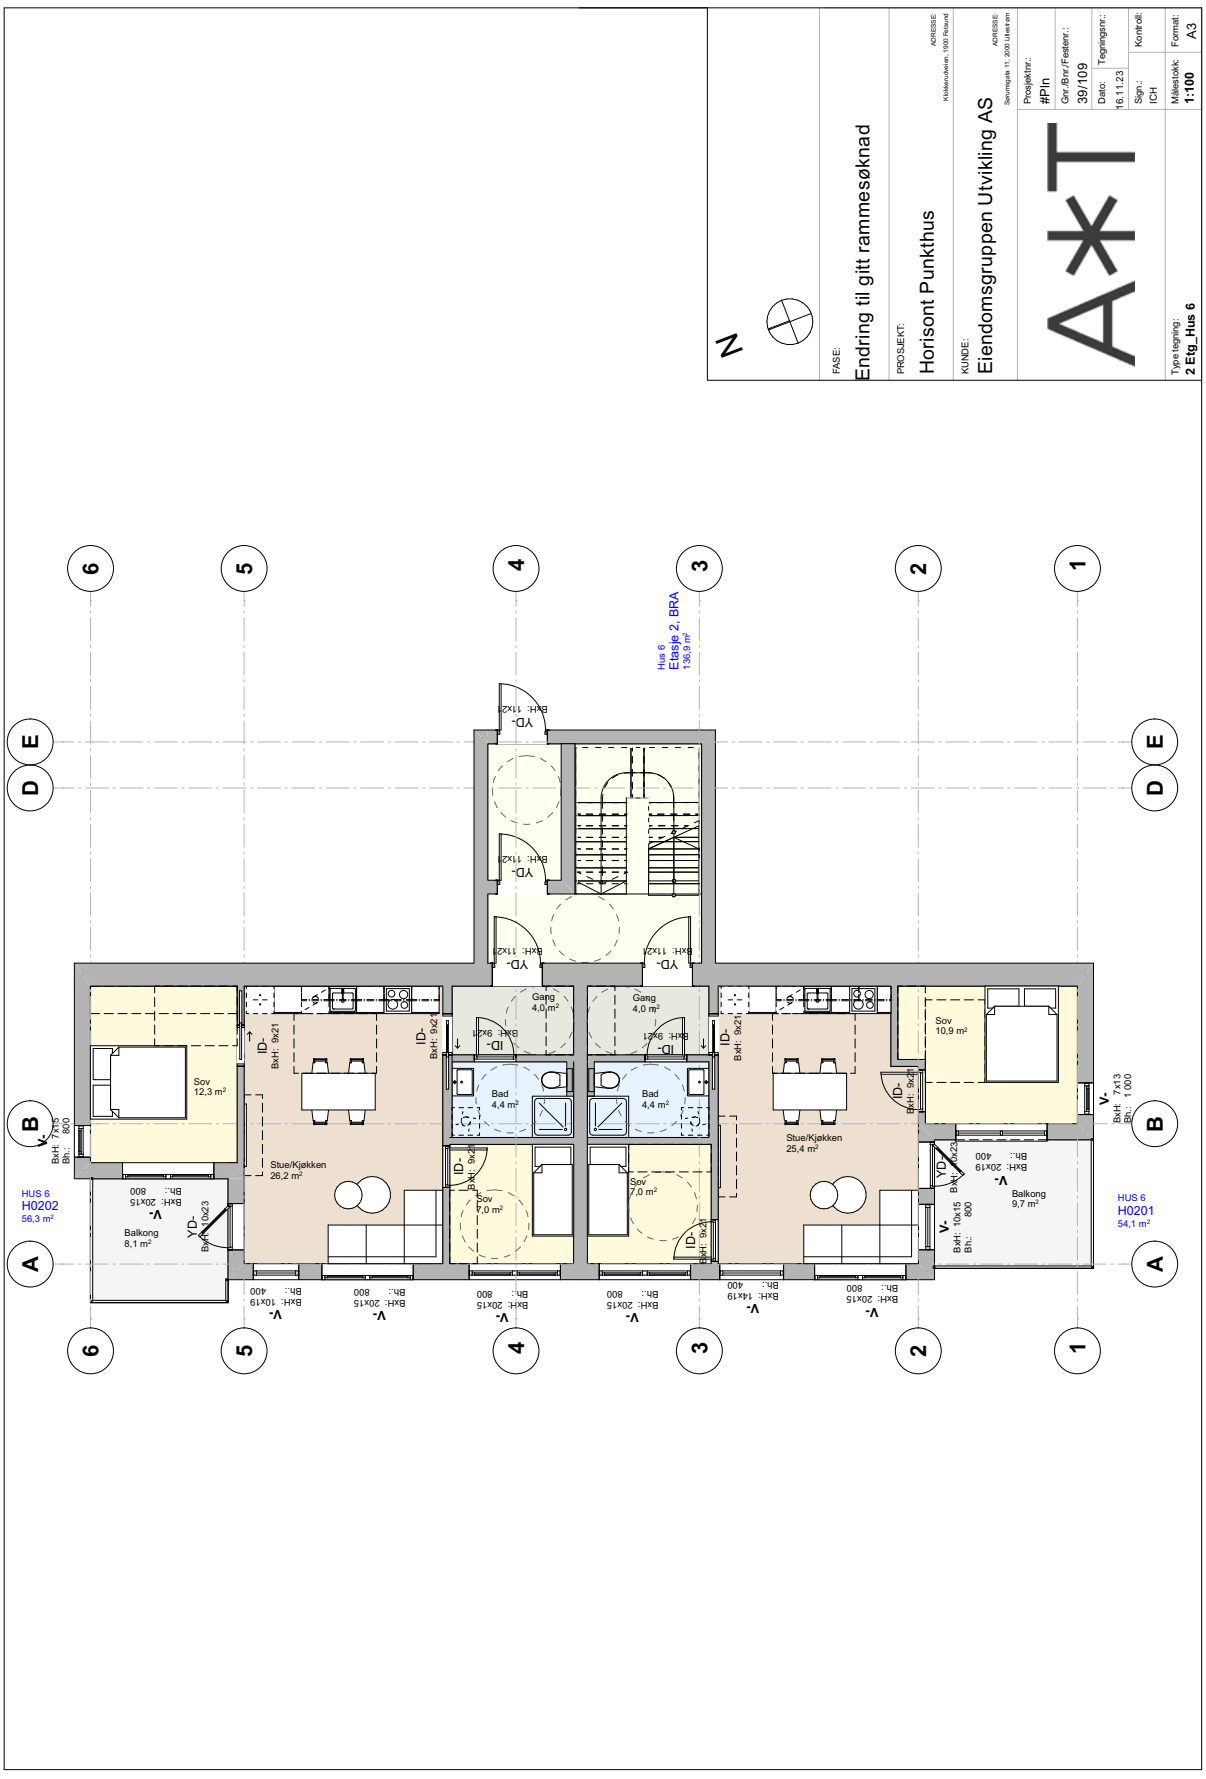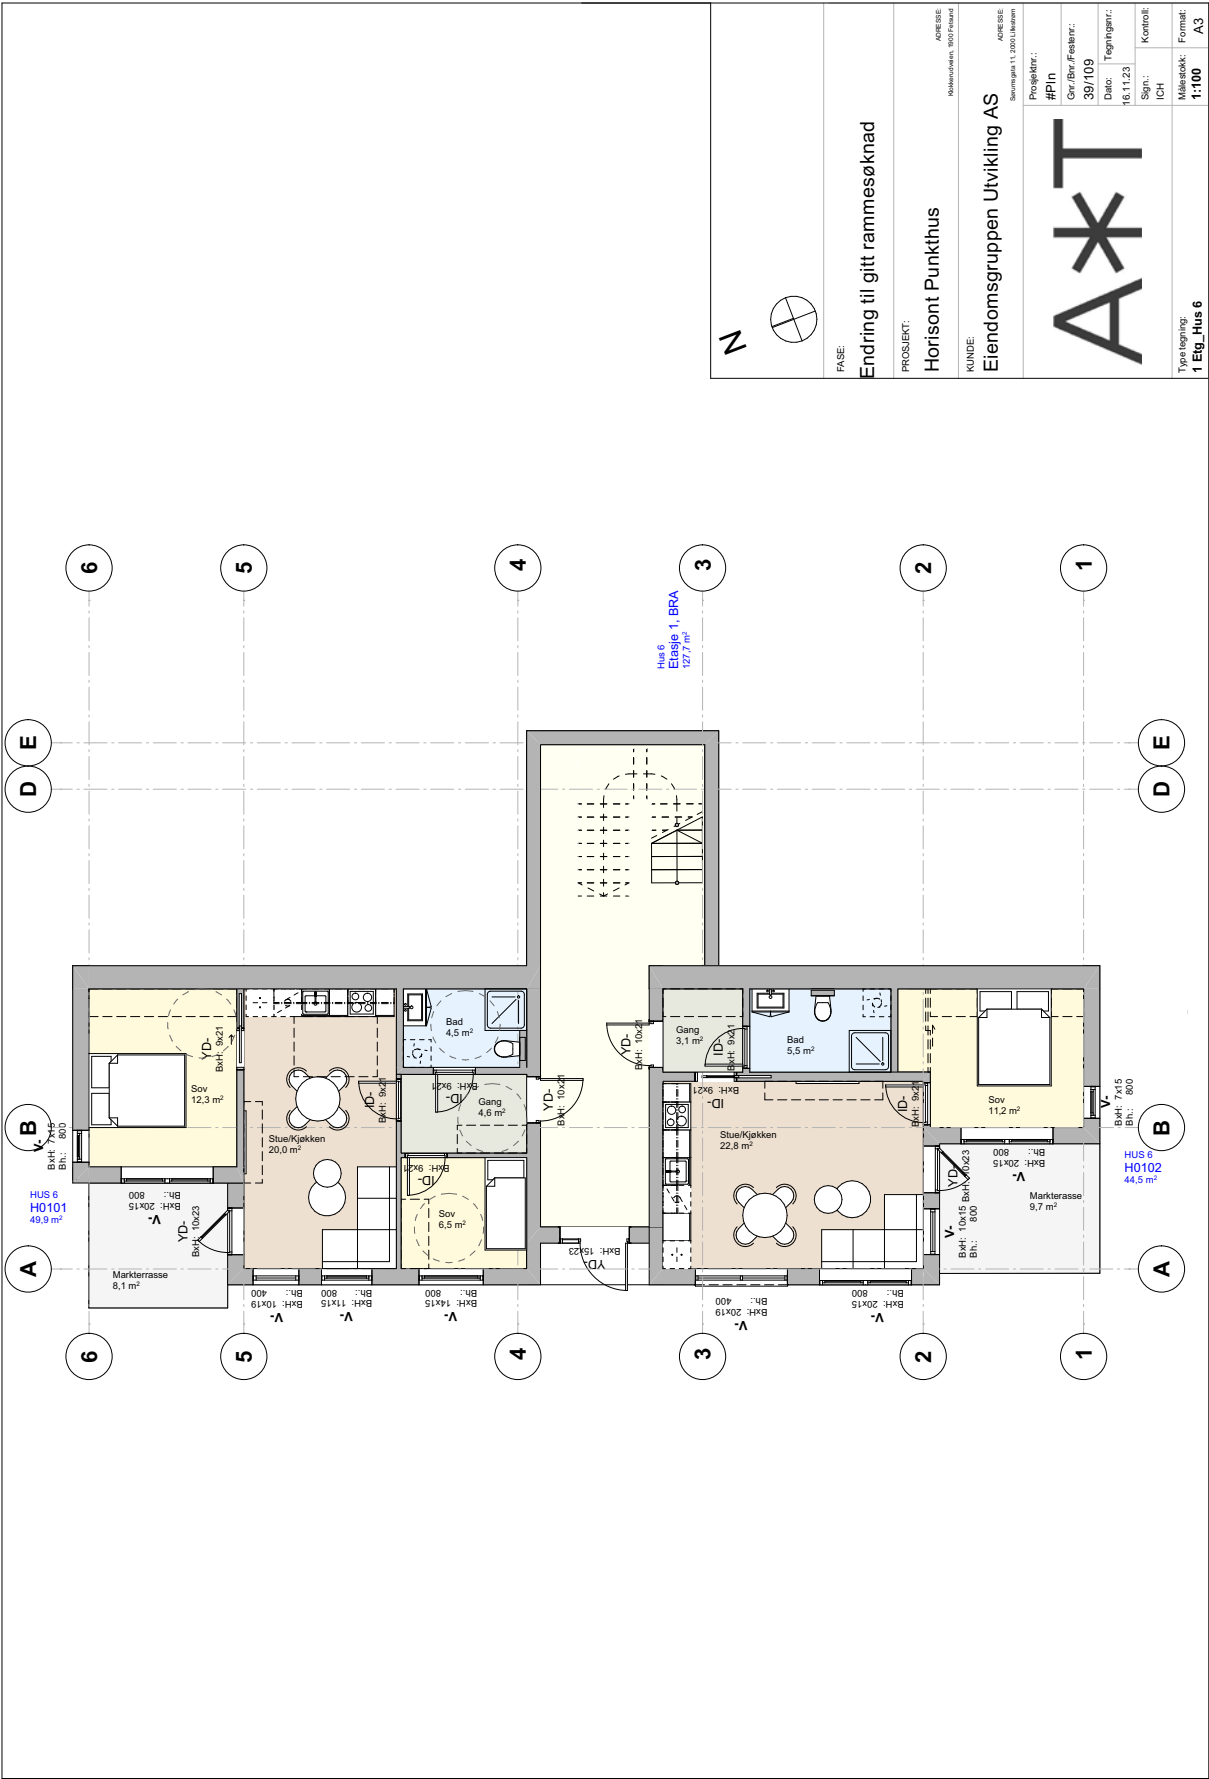

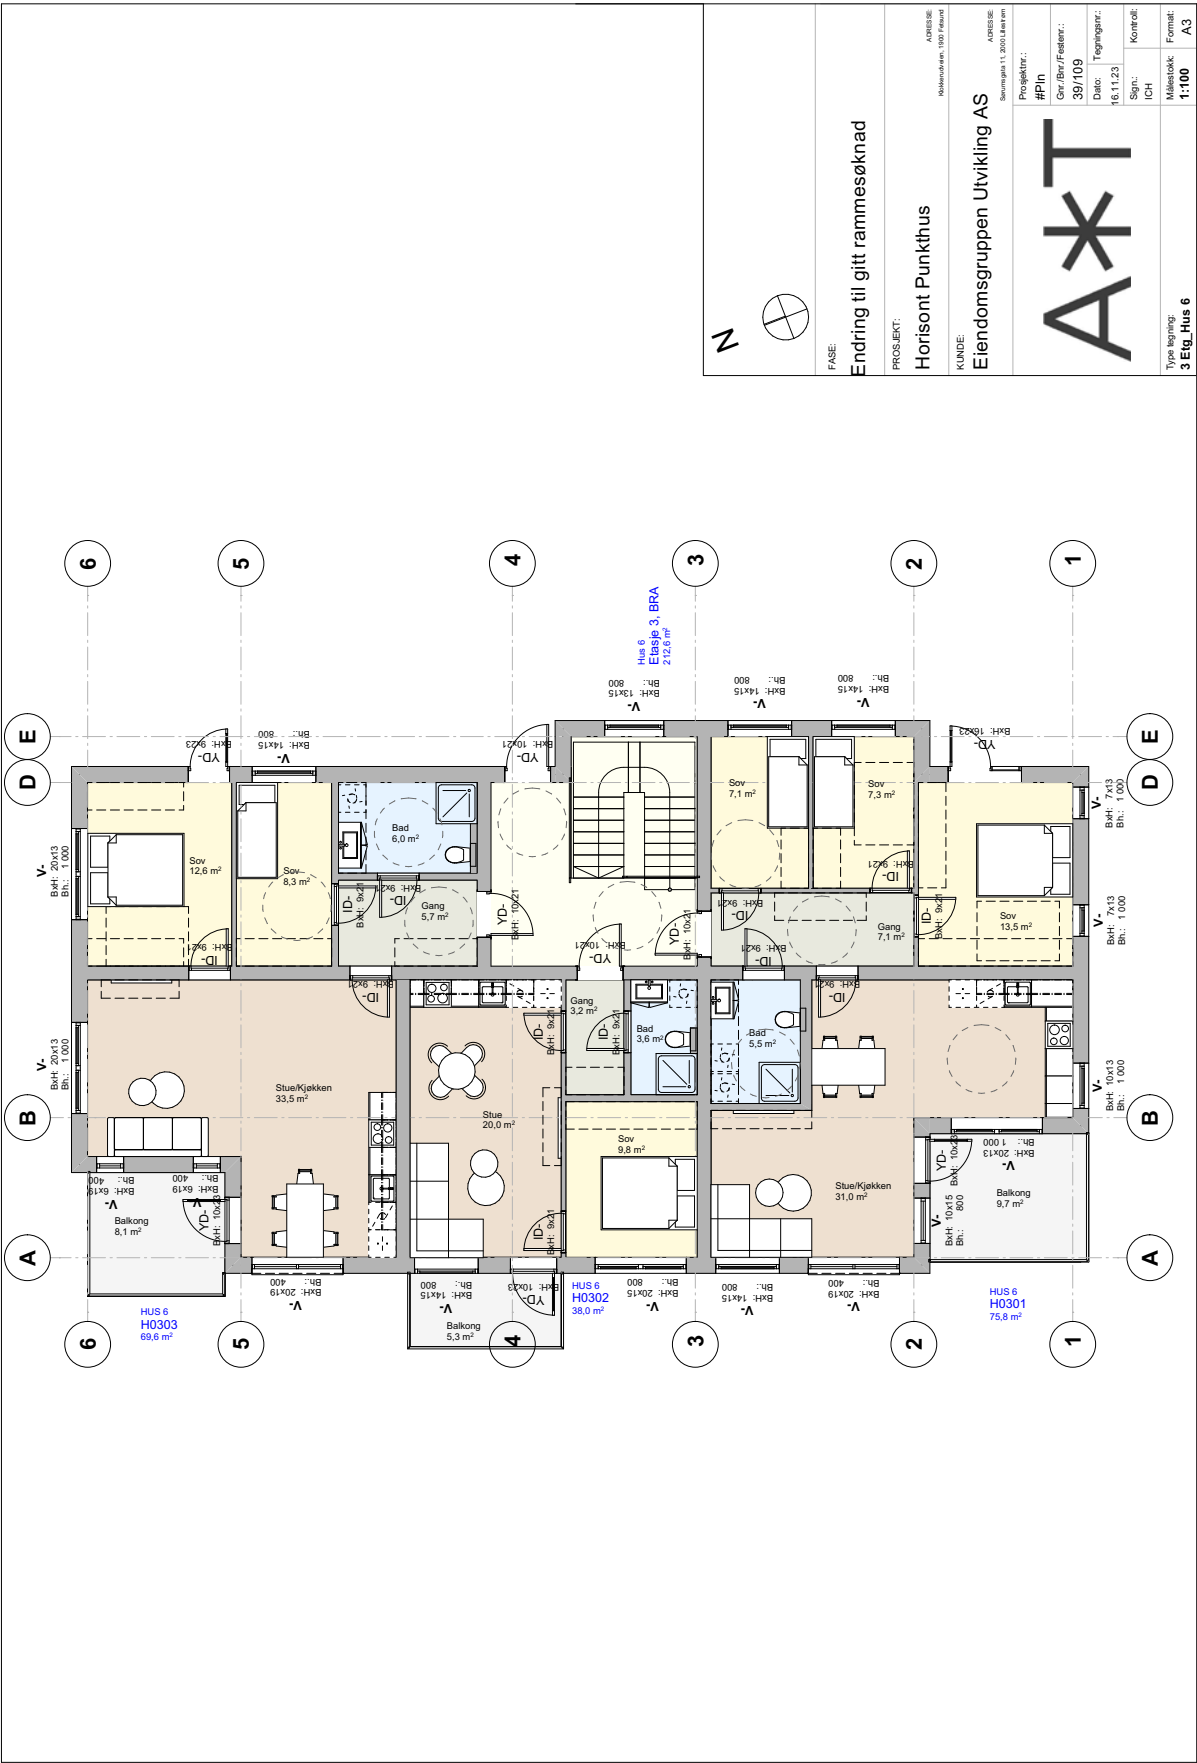

FASE: Endring til gitt rammesøknad	
PROSJEKT: Horisont Punkthus	
KUNDE: Eiendomsgruppen Utvikling AS	
A* T	
Type tegning: 3 Etg_Hus 6	
Målestokk: 1:100	
Format: A3	


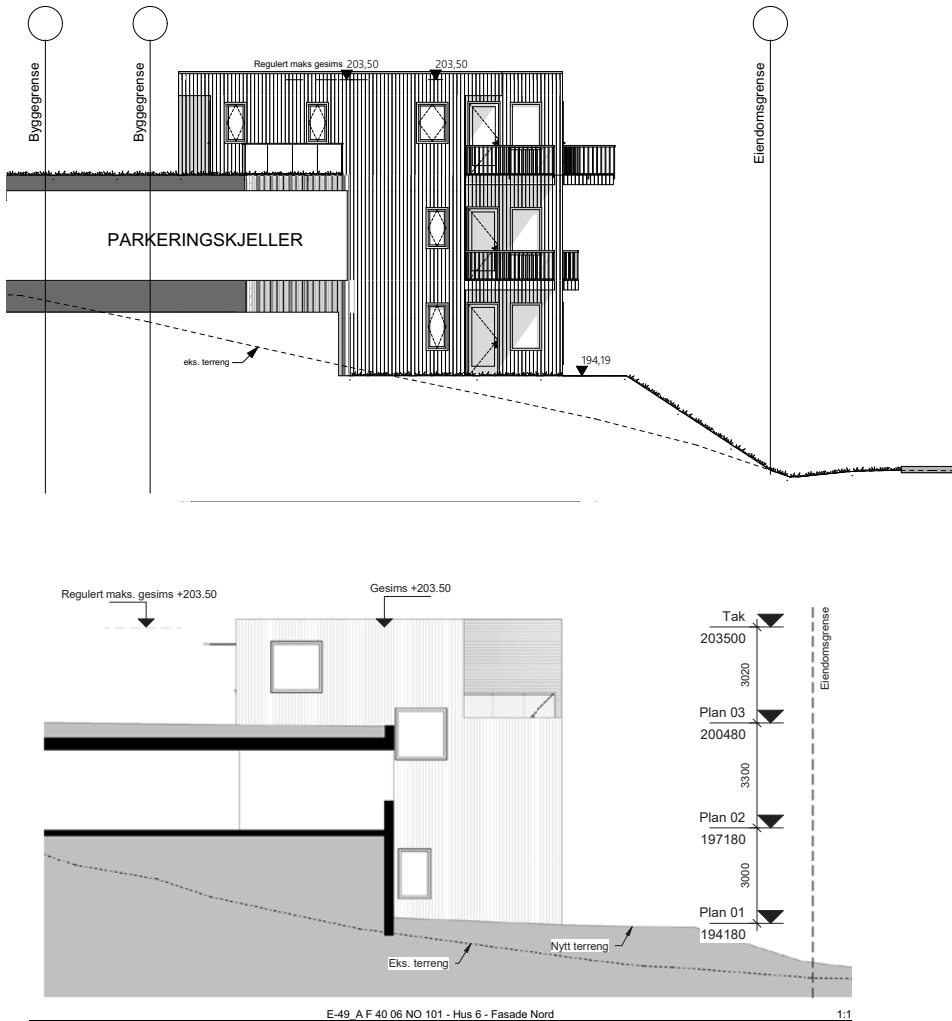


Tegning fra Felix Arkitekter til original rammesøknad

De nye småblokkene varierer noe i størrelse og plassering i forhold til de gamle småblokkene tegnet av Felix arkitekter. Dette resulterer i at noen av fasadesnittene til de nye blokkene ikke er tatt samme sted som de opprinnelige fasadesnittene til Felix og pga dette vil terrenget på de nye tegningene variere fra Felix sine originale tegninger.

A*
T



Type tegning: SMAHUS 6_Fasade Nord	FASE: Endring til gitt rammesøknad		Prosjektør: 1052	
	PROSJEKT: Løkenåsen Panorama AS		Giv. for Fasade: 39/109	
	KUNDE: Eiendomsgruppen Utvikling AS		Dato: Tegning nr.: A40-17	
			Sign.: På: Kontroll:	
			Målestokk: 1:100 Format: A3	

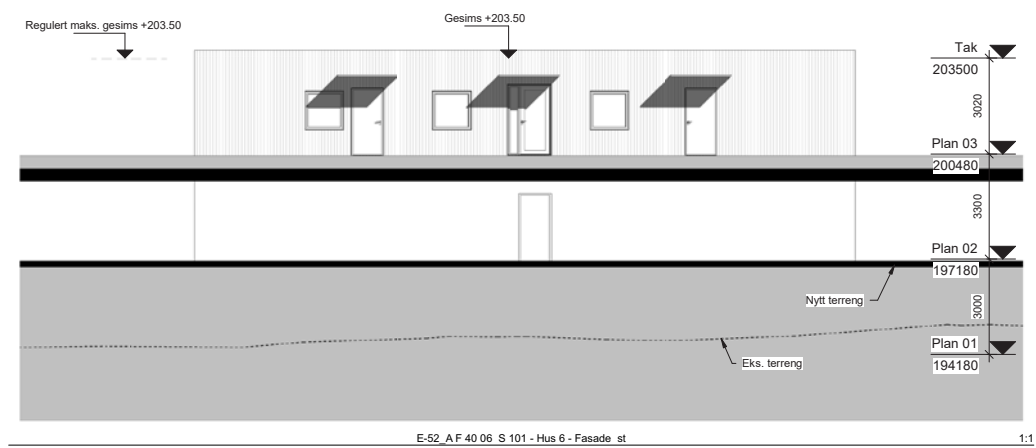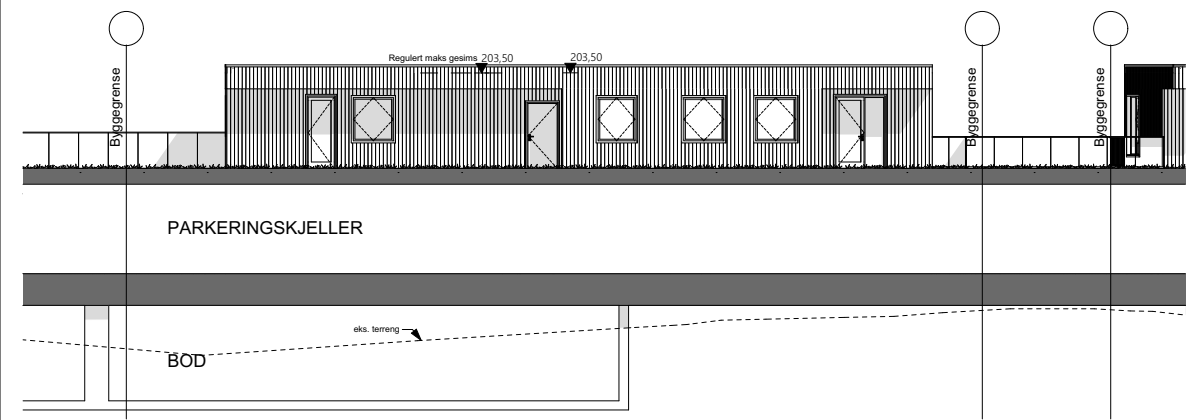

Tegning fra Felix Arkitekter til original rammesøknad

De nye småblokkene varierer noe i størrelse og plassering i forhold til de gamle småblokkene tegnet av Felix arkitekter. Dette resulterer i at noen av fasadesnittene til de nye blokkene ikke er tatt samme sted som de opprinnelige fasadesnittene til Felix og pga dette vil terrenget på de nye tegningene variere fra Felix sine originale tegninger.

A*T	Type tegning: SMAHUS 6_Fasade Øst	FASE: Endring til gitt rammesøknad	Prosjekt: 1052
		PROSJEKT: Løkenåsen Panorama AS	Opprinn. Prosjekt: 39/109
		Dato: PA	Tegningsnr.: A40-18
		KUNDE: Eiendomsgruppen Utvikling AS	Sign.: PA

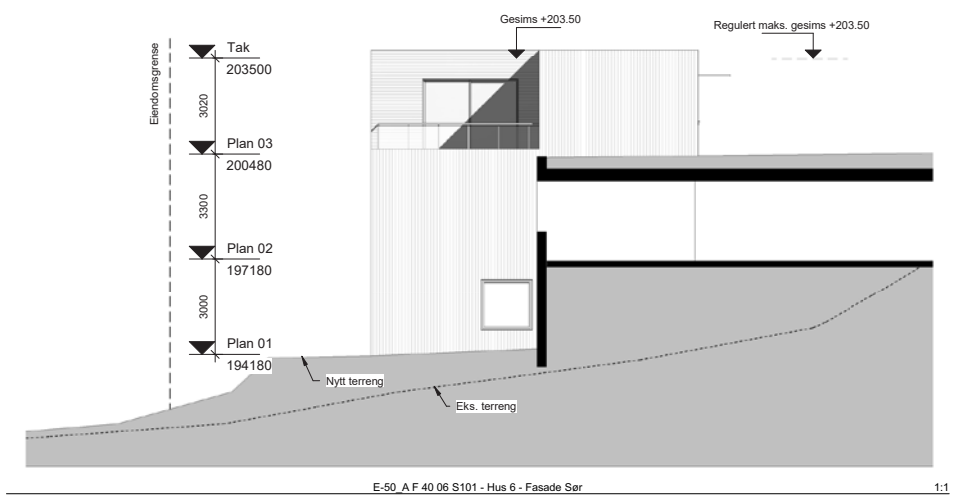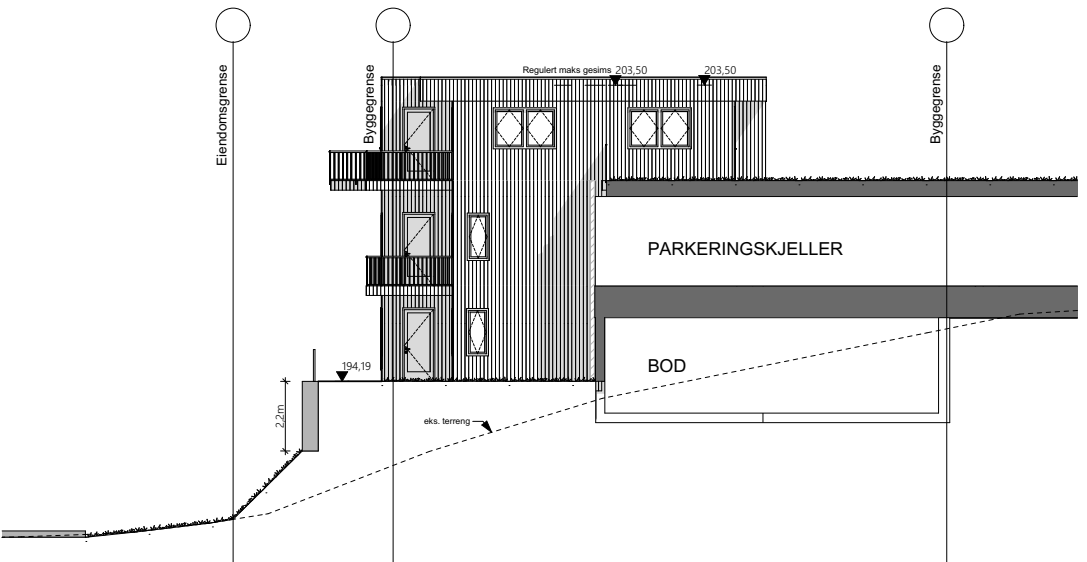

Tegning fra Felix Arkitekter til original rammesøknad

De nye småblokkene varierer noe i størrelse og plassering i forhold til de gamle småblokkene tegnet av Felix arkitekter. Dette resulterer i at noen av fasadesnittene til de nye blokkene ikke er tatt samme sted som de opprinnelige fasadesnittene til Felix og pga dette vil terrenget på de nye tegningene variere fra Felix sine originale tegninger.

A*T	Type tegning: SMAHUS 6_Fasade Sør	FASE: Endring til gitt rammesøknad	Prosjekt: 1052
		PROSJEKT: Løkenåsen Panorama AS	Opprinn. Prosjekt: 39/109
		Dato: PA	Tegningsnr.: A40-19
		KUNDE: Eiendomsgruppen Utvikling AS	Sign.: PA





Tegning fra Felix Arkitekter til original rammesøknad

De nye småblokkene varierer noe i størrelse og plassering i forhold til de gamle småblokkene tegnet av Felix arkitekter. Dette resulterer i at noen av fasadesnittene til de nye blokkene ikke er tatt samme sted som de opprinnelige fasadesnittene til Felix og pga dette vil terrenget på de nye tegningene variere fra Felix sine originale tegninger.

A*T	Type tegning SMAHUS 6_Fasade Vest	FASE Endring til gitt rammesøknad	Prosjekt nr.: 1052
		PROSJEKT: Løkenåsen Panorama AS	Overblikk (Fasade): 39/109
		KUNDE: Eiendomsgruppen Utvikling AS	Dato: Tegningsnr.: A40-20
			Sign.: PA
			Kontroll: Format: A3



PUNKTHUS 7

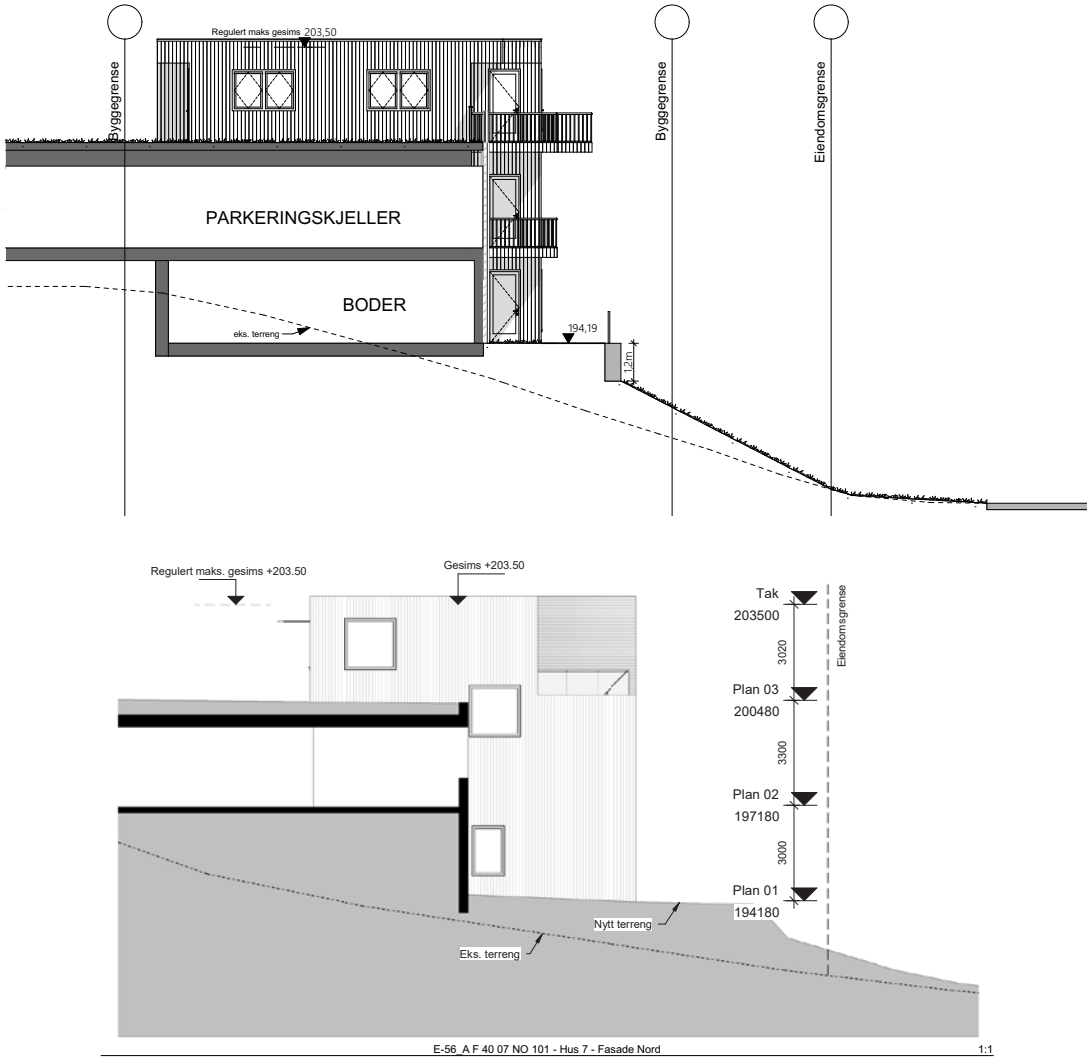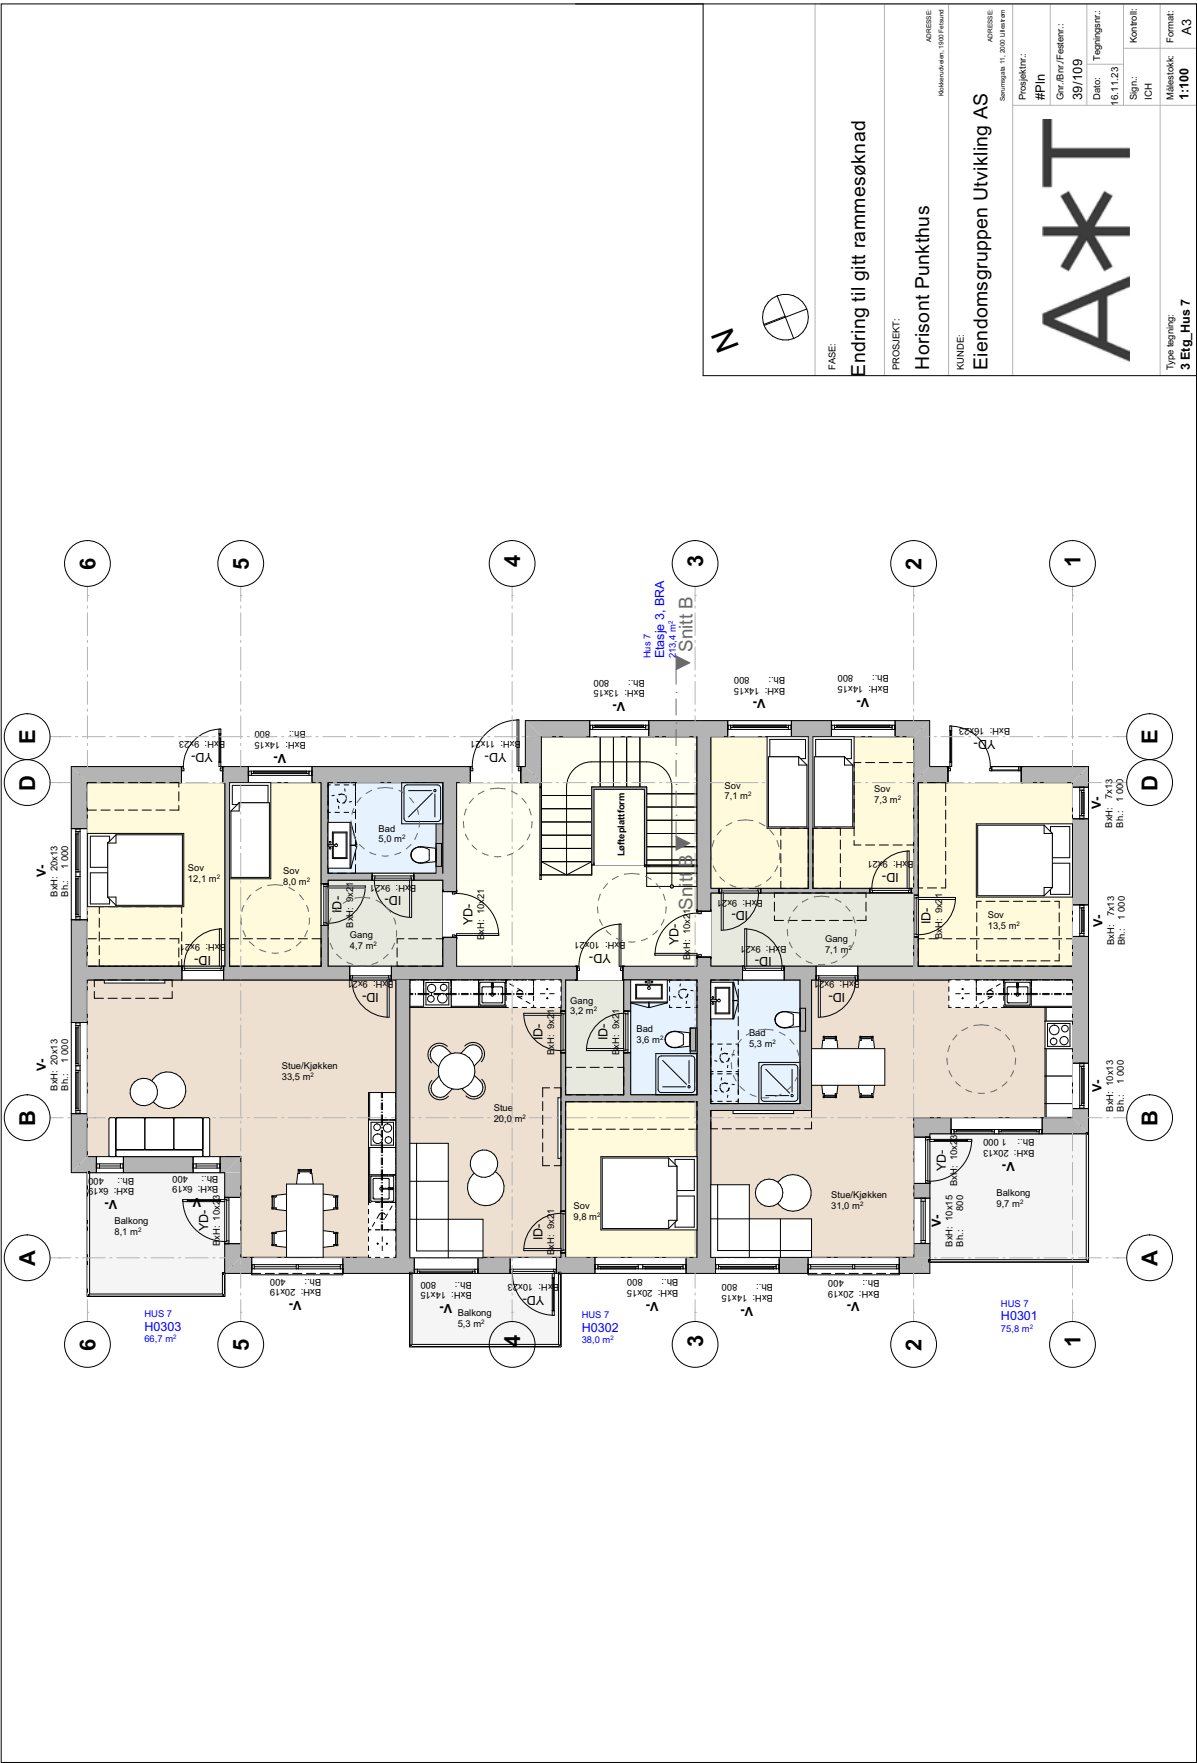


Tegning fra Felix Arkitekter til original rammesøknad

De nye småblokkene varierer noe i størrelse og plassering i forhold til de gamle småblokkene tegnet av Felix arkitekter. Dette resulterer i at noen av fasadesnittene til de nye blokkene ikke er tatt samme sted som de opprinnelige fasadesnittene til Felix og pga dette vil terrenget på de nye tegningene variere fra Felix sine originale tegninger.

A* T


Type tegning: SMAHUS 7_Fasade Nord	FASE: Endring til gitt rammesøknad		Prosjekt: 1052
	PROSJEKT: Løkenåsen Panorama AS		Gnr./Bru./Festl.: 39/109
	KUNDE: Eiendomsgruppen Utvikling AS		Dato: Tegningsnr.: 16.11.23 A40-13
			Sign.: ICH Kontroll: Målestokk: 1:100 Format: A3

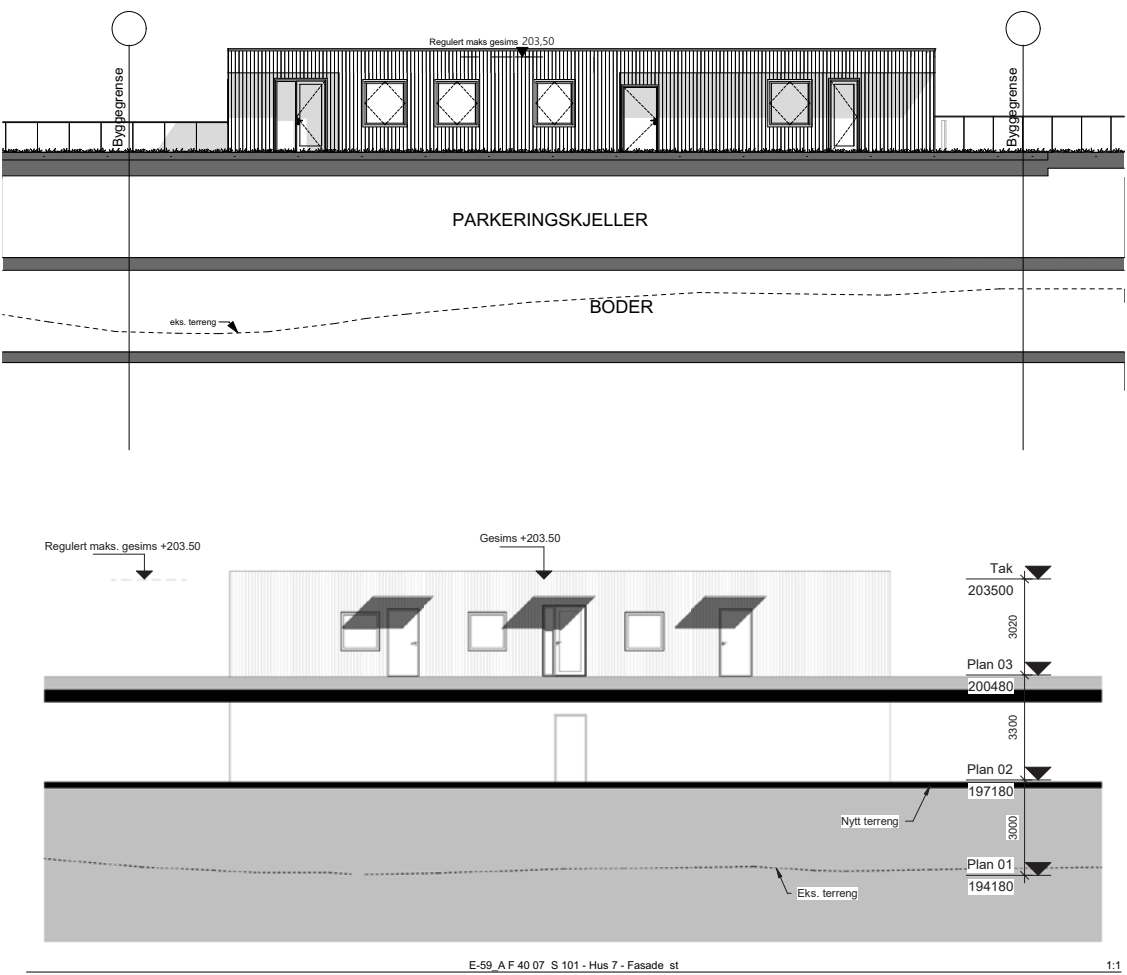

Tegning fra Felix Arkitekter til original rammesøknad

De nye småblokkene varierer noe i størrelse og plassering i forhold til de gamle småblokkene tegnet av Felix arkitekter. Dette resulterer i at noen av fasadesnittene til de nye blokkene ikke er tatt samme sted som de opprinnelige fasadesnittene til Felix og pga dette vil terrenget på de nye tegningene variere fra Felix sine originale tegninger.

A*T	Type tegning: SMÅHUS 7_Fasade Øst	FASE: Endring til gitt rammesøknad		Prosjektbr.: 1052
		PROSJEKT: Løkenåsen Panorama AS		Oppr./Rev./Fasadebr.: 39/109
		KUNDE: Eiendomsgruppen Utvikling AS		Dato: Tegningsnr.: A40-14
				Sign.: PA Kontroll: A3

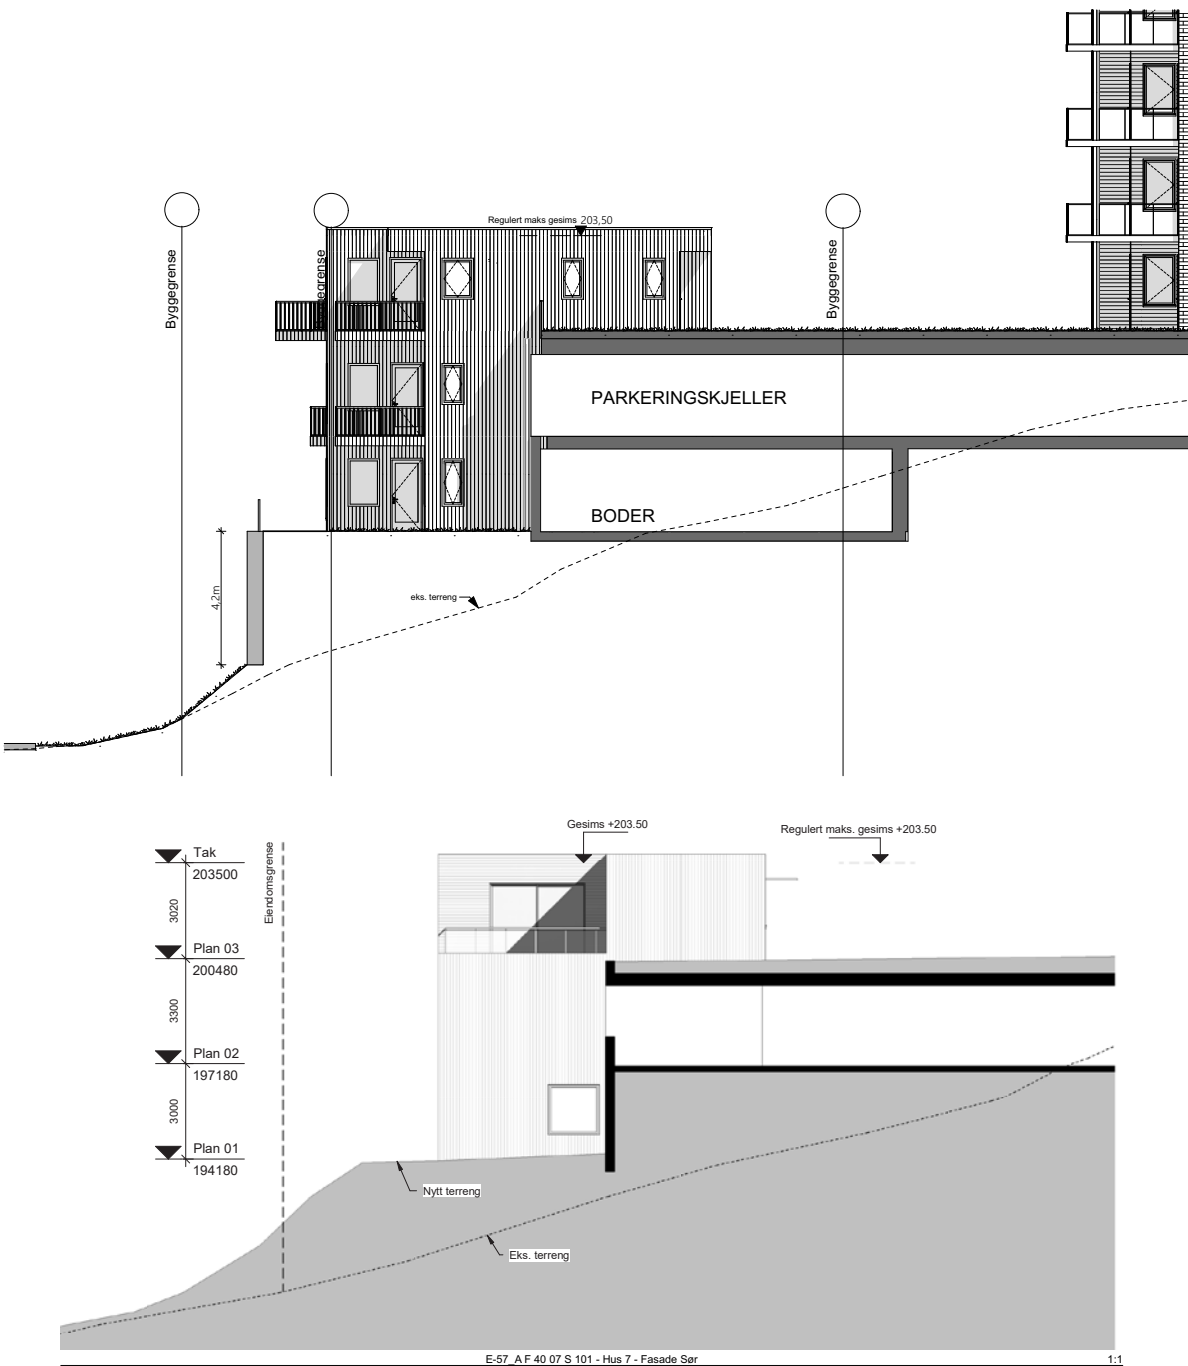

Tegning fra Felix Arkitekter til original rammesøknad

De nye småblokkene varierer noe i størrelse og plassering i forhold til de gamle småblokkene tegnet av Felix arkitekter. Dette resulterer i at noen av fasadesnittene til de nye blokkene ikke er tatt samme sted som de opprinnelige fasadesnittene til Felix og pga dette vil terrenget på de nye tegningene variere fra Felix sine originale tegninger.

A*T	Type tegning: SMÅHUS 7_Fasade Sør	FASE: Endring til gitt rammesøknad		Prosjektbr.: 1052
		PROSJEKT: Løkenåsen Panorama AS		Oppr./Rev./Fasadebr.: 39/109
		KUNDE: Eiendomsgruppen Utvikling AS		Dato: Tegningsnr.: A40-15
				Sign.: PA Kontroll: A3





Tegning fra Felix Arkitekter til original rammesøknad



De nye småblokkene varierer noe i størrelse og plassering i forhold til de gamle småblokkene tegnet av Felix arkitekter. Dette resulterer i at noen av fasadesnittene til de nye blokkene ikke er tatt samme sted som de opprinnelige fasadesnittene til Felix og pga dette vil terrenget på de nye tegningene variere fra Felix sine originale tegninger.

A*T	Type tegning: SMAHUS 7_Fasade Vest	FASE: Endring til gitt rammesøknad	Prosjekt: 1052
		PROSJEKT: Løkenåsen Panorama AS	Dir. Brev Fødsel: 39/109
		KUNDE: Eiendomsgruppen Utvikling AS	Dato: 14.06.16
			Sign: PA
			Format: A3



PUNKTHUS 8

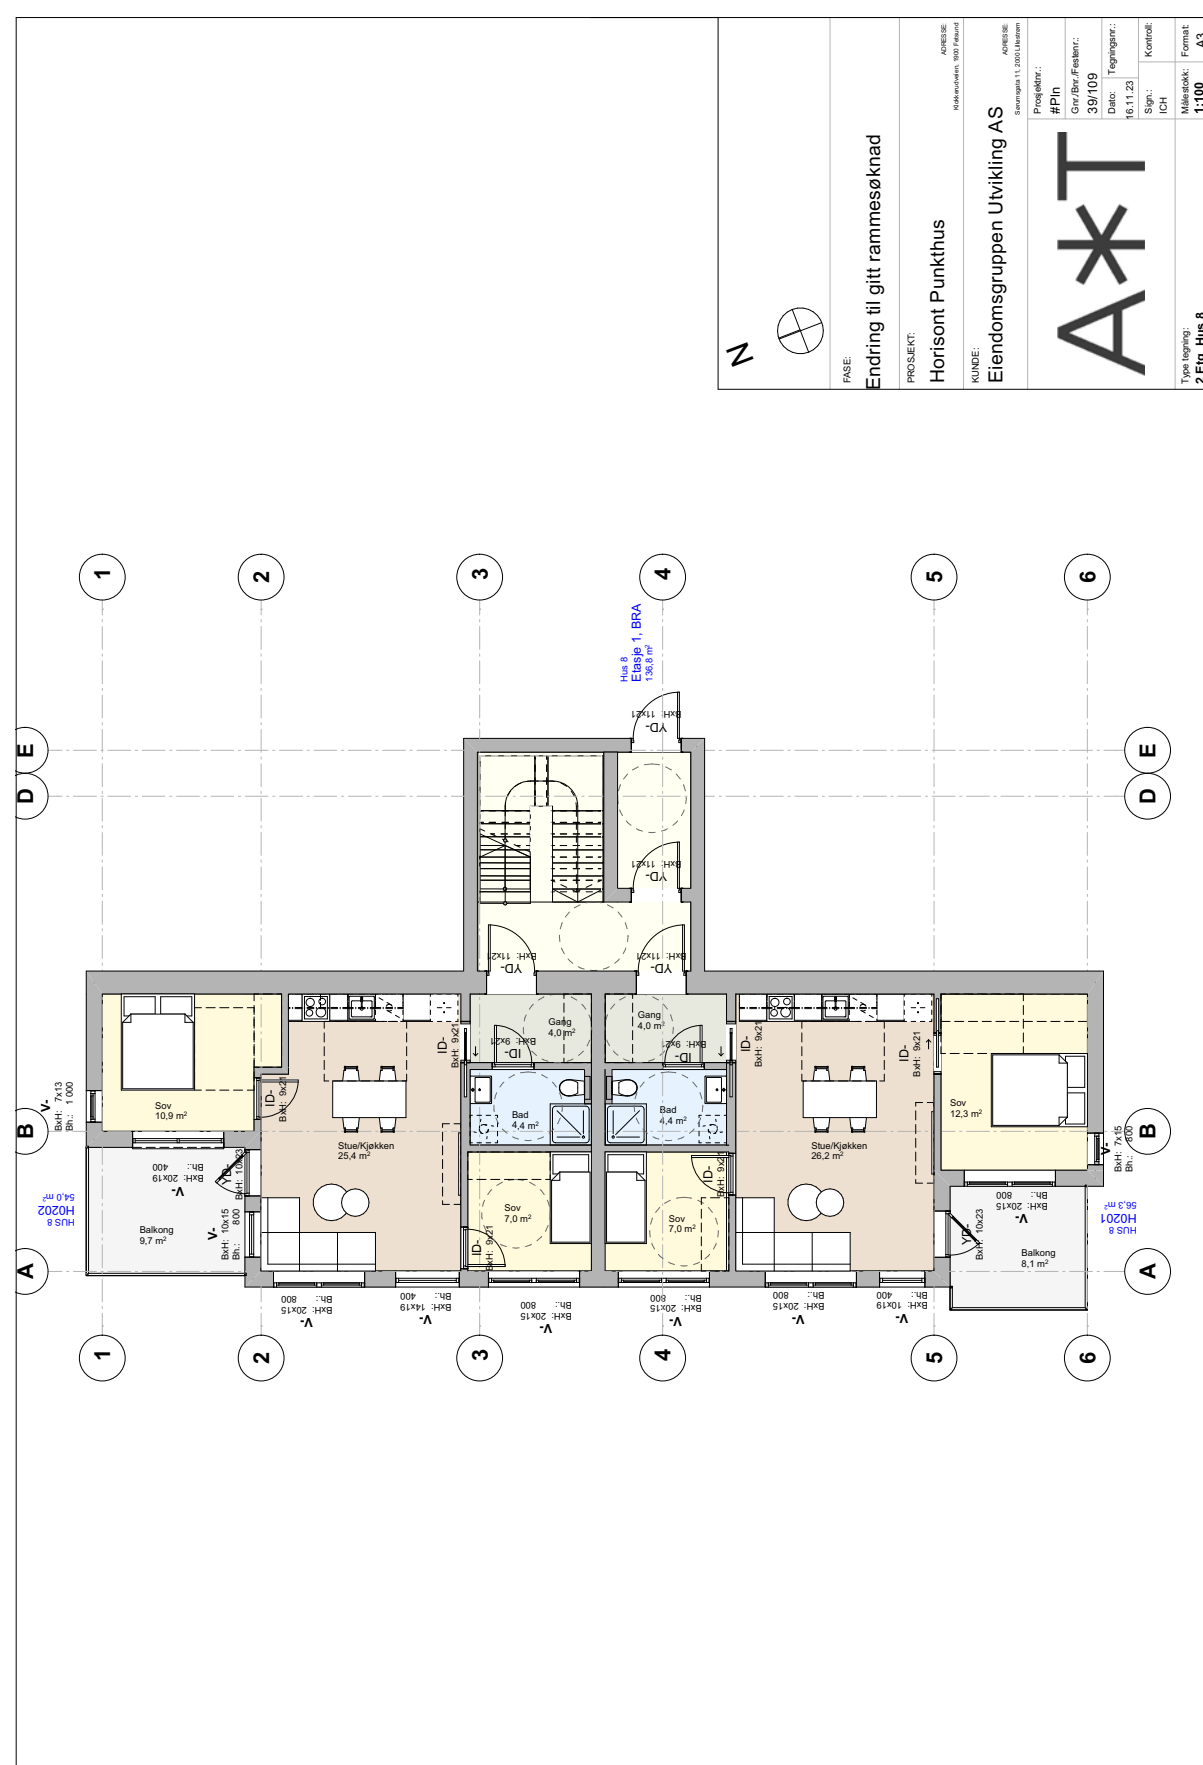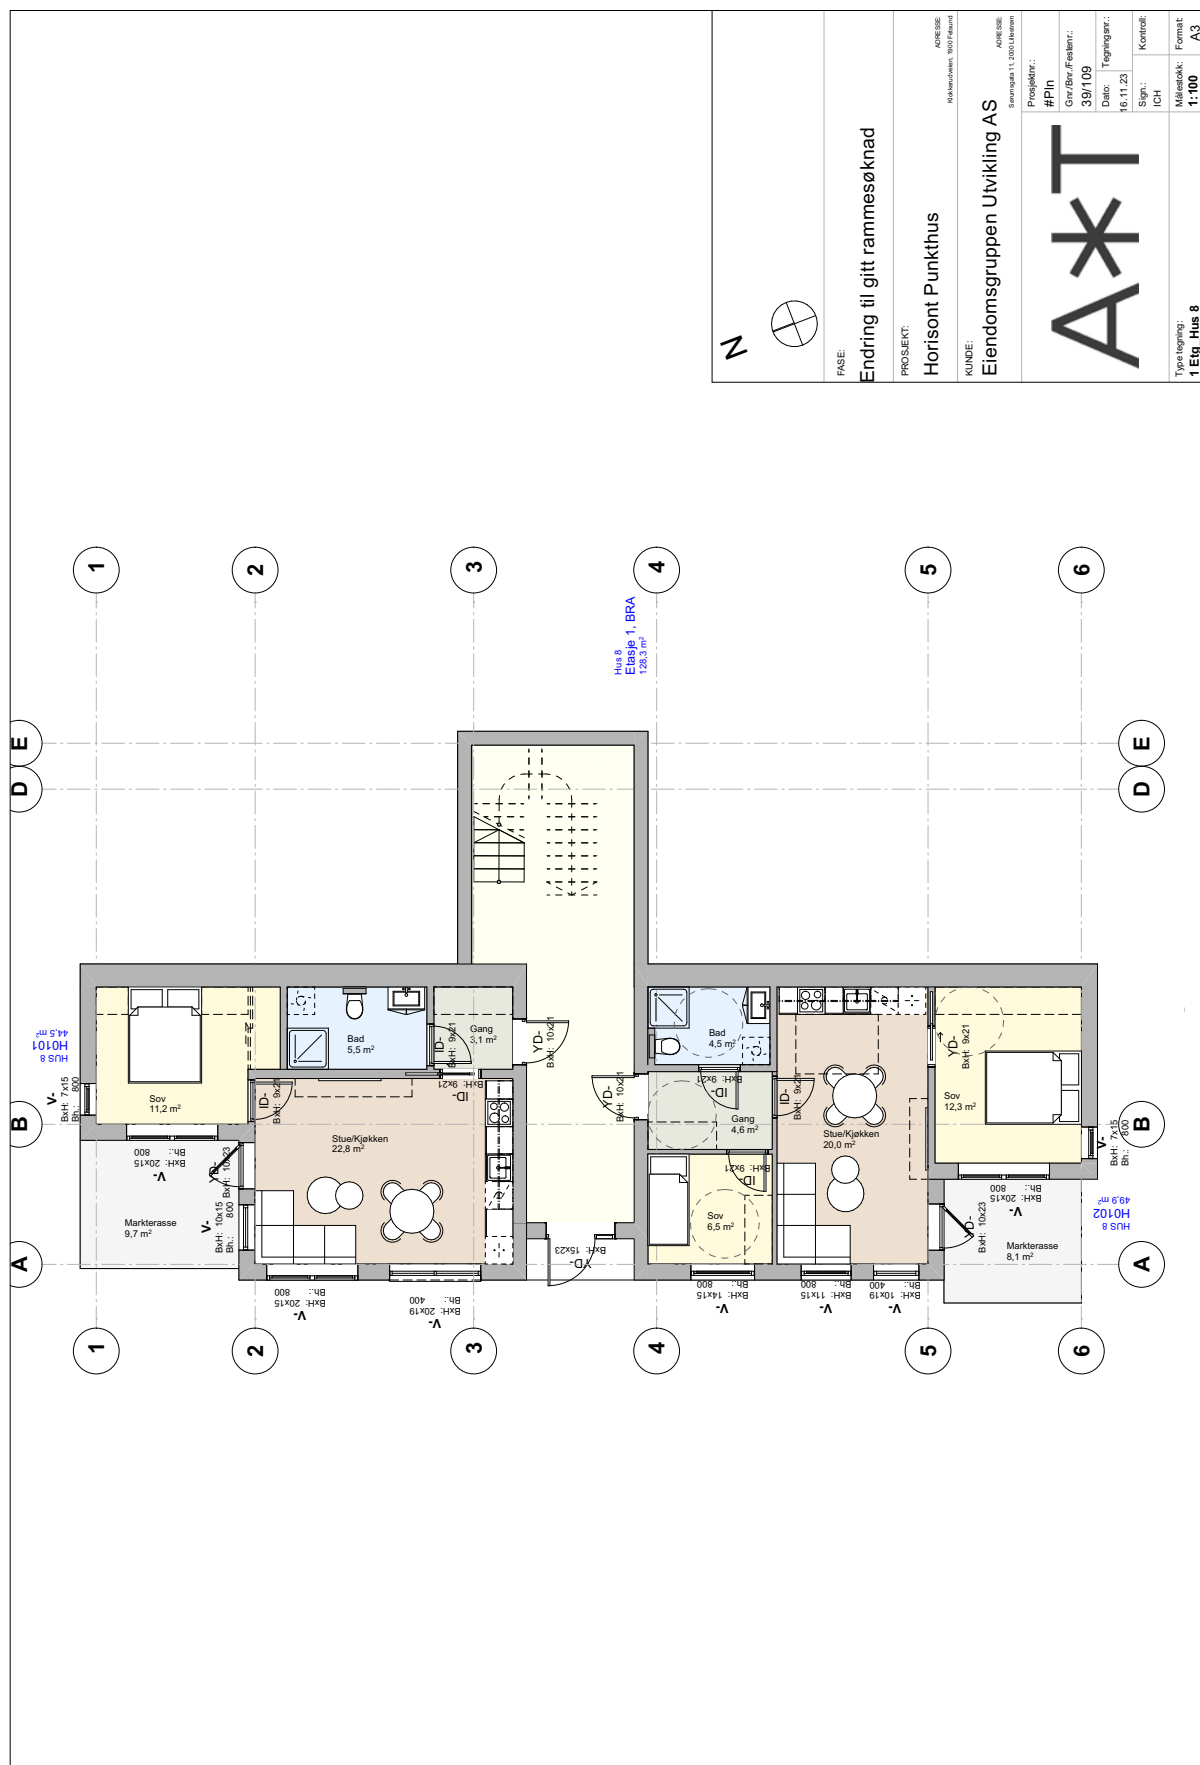

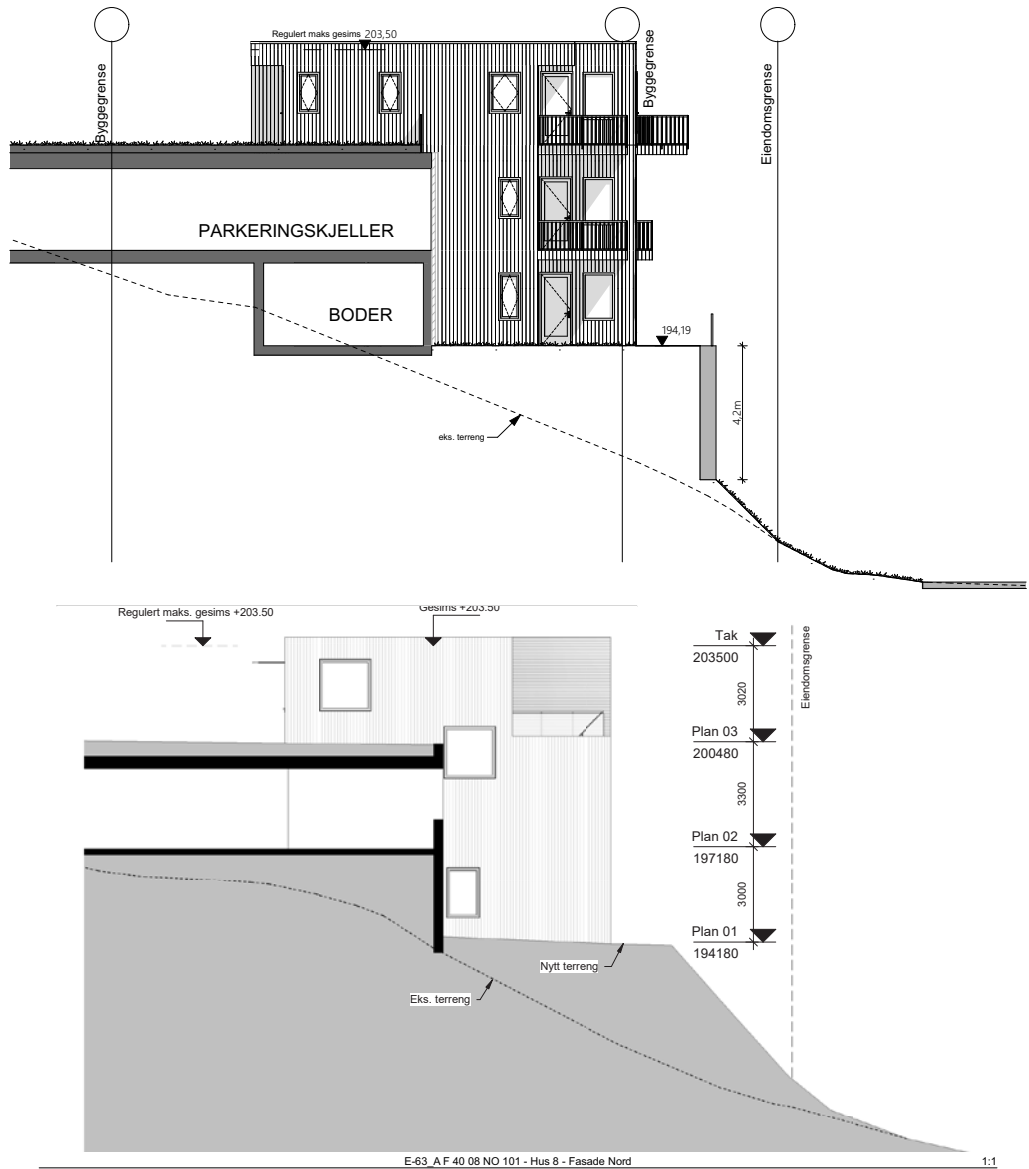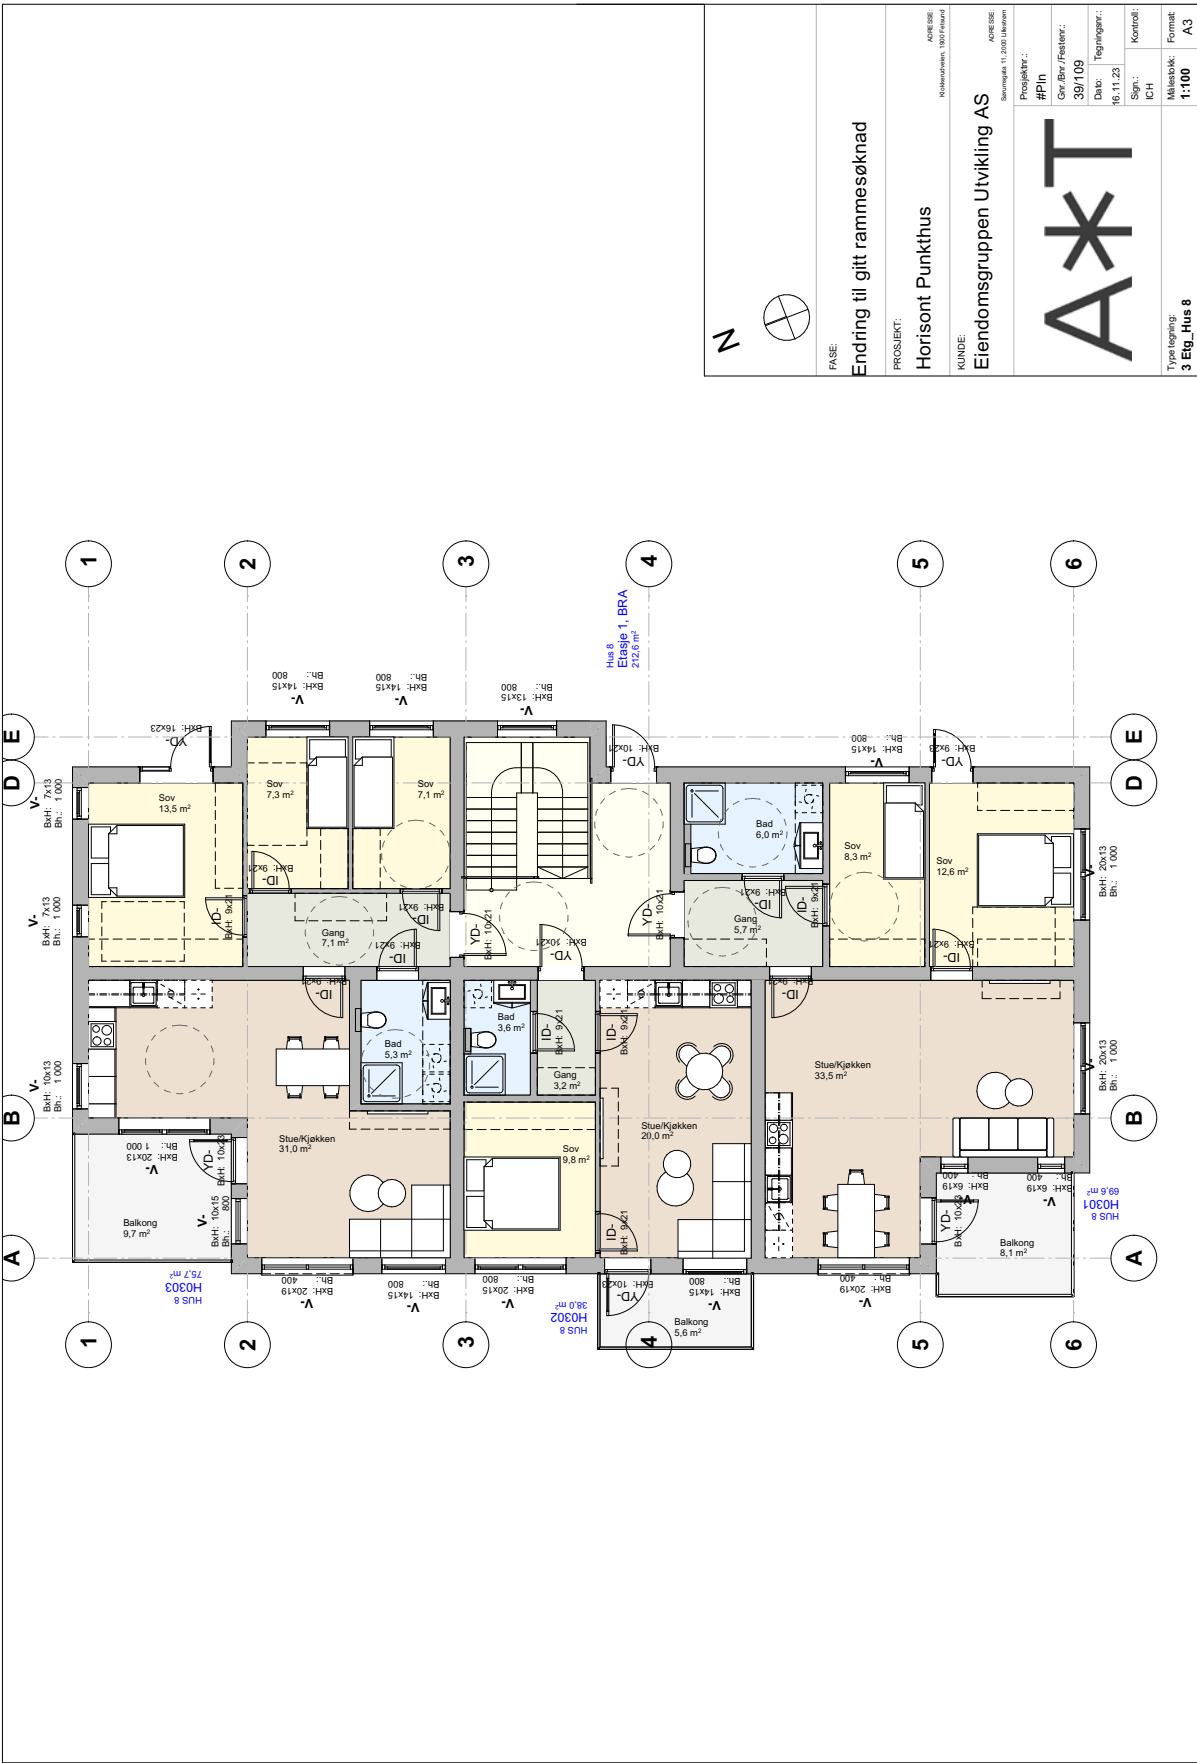


Tegning fra Felix Arkitekter til original rammesøknad

De nye småblokkene varierer noe i størrelse og plassering i forhold til de gamle småblokkene tegnet av Felix arkitekter. Dette resulterer i at noen av fasadesnittene til de nye blokkene ikke er tatt samme sted som de opprinnelige fasadesnittene til Felix og pga dette vil terrenget på de nye tegningene variere fra Felix sine originale tegninger.

A***T**


Type tegning: SMÅHUS 8_Fasade Nord	FASE: Endring til gitt rammesøknad		Prosjekt nr.:
	PROSJEKT: Løkenåsen Panorama AS		1052
KUNDE: Eiendomsgruppen Utvikling AS	Kontroll:		Oppr. for Fellest:
	Målestokk: 1:100		39/109
		Format:	Dato:
		A3	16.11.23
			Tegning nr.:
			A40-39
			Sign.:
			PA
			Kontroll:
			ICH

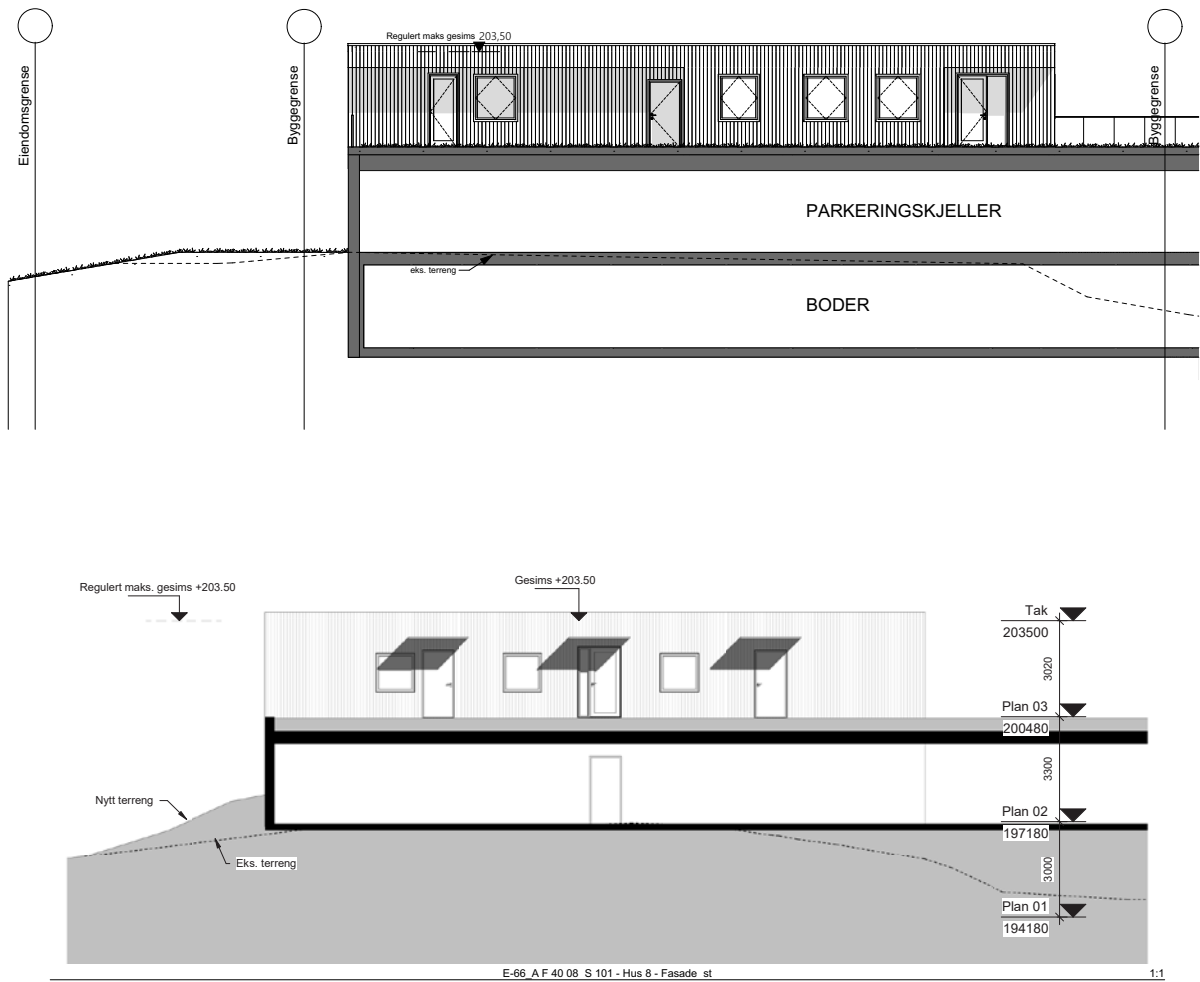

Tegning fra Felix Arkitekter til original rammesøknad

De nye småblokkene varierer noe i størrelse og plassering i forhold til de gamle småblokkene tegnet av Felix arkitekter. Dette resulterer i at noen av fasadesnittene til de nye blokkene ikke er tatt samme sted som de opprinnelige fasadesnittene til Felix og pga dette vil terrenget på de nye tegningene variere fra Felix sine originale tegninger.

A*T Tegning fra Felix Arkitekter til original rammesøknad	Type tegning: SMÅHUS 8_Fasade Øst	FASE: Endring til gitt rammesøknad	Prosjekt: 1052
		PROSJEKT: Løkenåsen Panorama AS	Oppr. (Fasade): 39/109
		Dato: 19.04.2020	Tegningssk.: A40-10
		Kunde: Eiendomsgruppen Utvikling AS	Sign.: PA
			Kontroll: A3

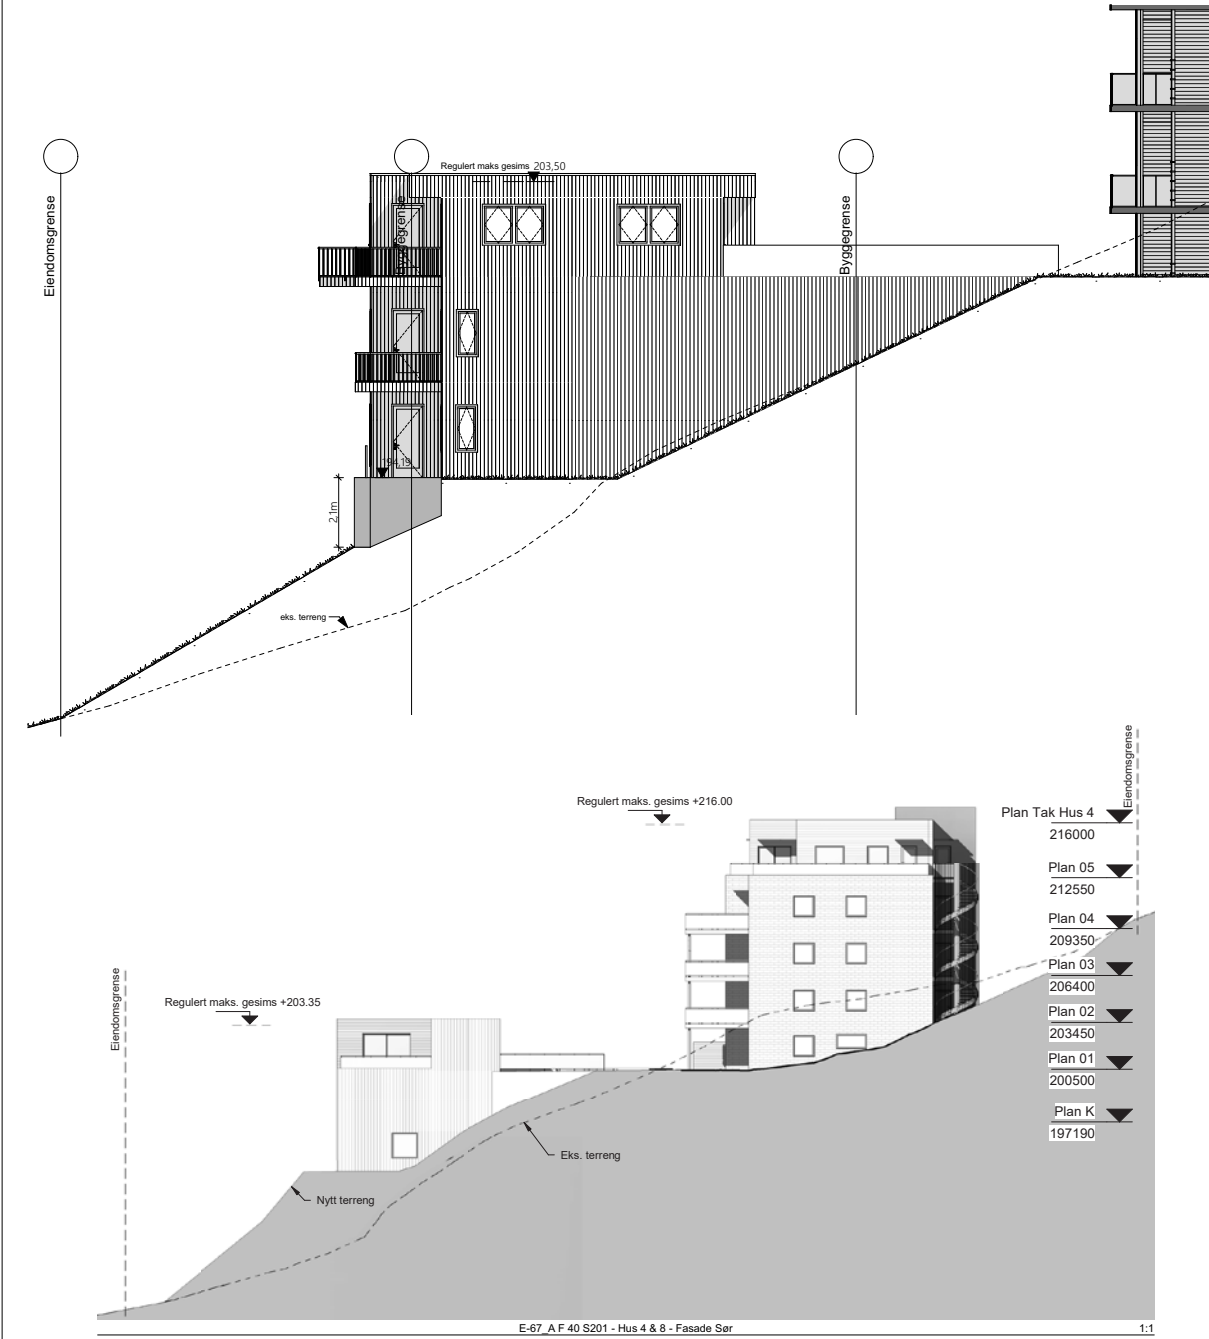

Tegning fra Felix Arkitekter til original rammesøknad

De nye småblokkene varierer noe i størrelse og plassering i forhold til de gamle småblokkene tegnet av Felix arkitekter. Dette resulterer i at noen av fasadesnittene til de nye blokkene ikke er tatt samme sted som de opprinnelige fasadesnittene til Felix og pga dette vil terrenget på de nye tegningene variere fra Felix sine originale tegninger.

A*T Tegning fra Felix Arkitekter til original rammesøknad	Type tegning: SMÅHUS 8_Fasade Sør	FASE: Endring til gitt rammesøknad	Prosjekt: 1052
		PROSJEKT: Løkenåsen Panorama AS	Oppr. (Fasade): 39/109
		Dato: 19.04.2020	Tegningssk.: A40-11
		Kunde: Eiendomsgruppen Utvikling AS	Sign.: PA
			Kontroll: A3



Tegning fra Felix Arkitekter til original rammesøknad

De nye småblokkene varierer noe i størrelse og plassering i forhold til de gamle småblokkene tegnet av Felix arkitekter. Dette resulterer i at noen av fasadesnittene til de nye blokkene ikke er tatt samme sted som de opprinnelige fasadesnittene til Felix og pga dette vil terrenget på de nye tegningene variere fra Felix sine originale tegninger.

A*T	Type tegning: SMAHUS 8_Fasade Vest	FASE: Endring til gitt rammesøknad	Prosjekt: 1052
		PROSJEKT: Løkenåsen Panorama AS	Dir. (Sty./Fasade): 39/109
		KUNDE: Eiendomsgruppen Utvikling AS	Dato: 30.11.2011
			Tegning: A40-12
			Sign: PA
			Kontroll: PA
			Målestokk: 1:100
			Format: A3

PLANOVERSIKT



Endring til gitt rammesøknad

Horisont Bolig

Eiendomsgruppen Utvikling AS

A*T

1052

39109

1:200

A3



Endring til gitt rammesøknad

Horisont Bolig

Eiendomsgruppen Utvikling AS

A*T

1052

39109

1:200

A3



PROJEKT

Endring til gitt rammesøknad

PROJEKT

Horisont Bolig

PROJEKT

Eiendomsgruppen Utvikling AS

PROJEKT

1052

PROJEKT

39/109

PROJEKT

PA

PROJEKT

1:200

PROJEKT

AS

PROJEKT

1052

PROJEKT

39/109

PROJEKT


PA

PROJEKT

1:200

PROJEKT

AS

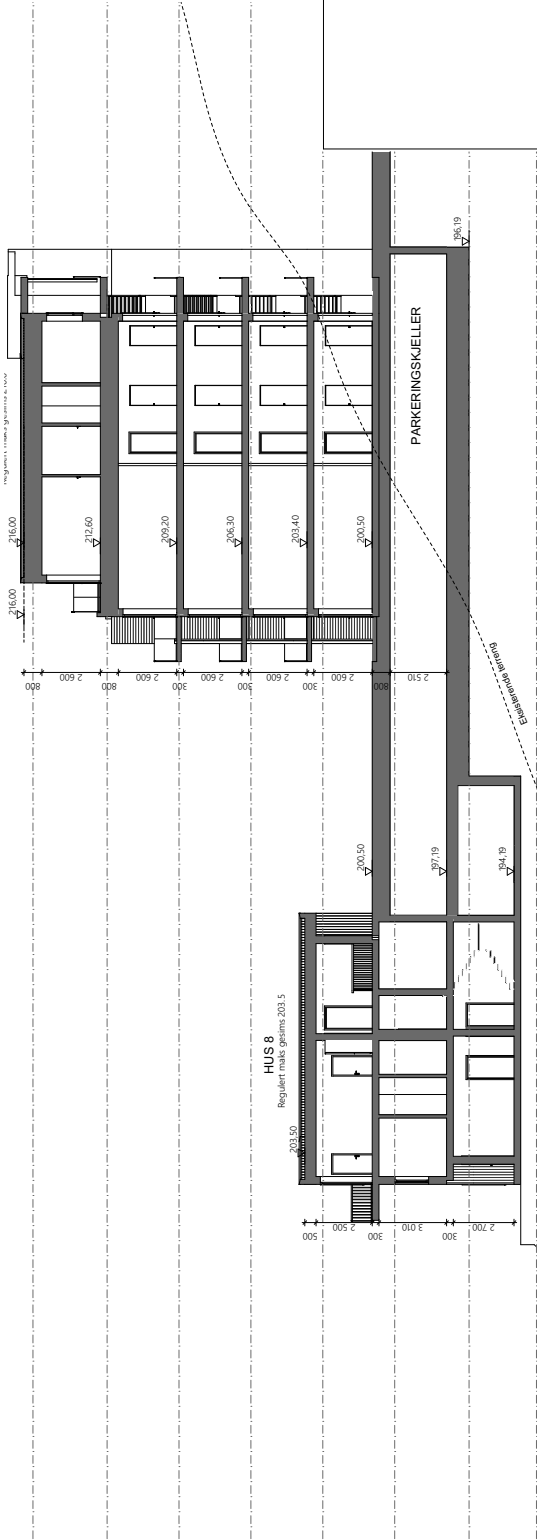

FASE

Endring til gitt rammesøknad

PROJEKT

Løkenåsen Panorama AS

PROJEKT

Eiendomsgruppen Utvikling AS

PROJEKT

1052

PROJEKT

39/109

PROJEKT

A30-01

PROJEKT

PA

PROJEKT

1:200

PROJEKT

AS

PROJEKT

1052

PROJEKT

39/109

PROJEKT

A30-01

PROJEKT

PA

PROJEKT

1:200

PROJEKT

AS



Kun illustrasjon
90

HORISONT

FETSUND, LILLESTRØM

Tom-Richard Seim

Mobil: (+47) 982 04 222

E-post: salg@horisont-bolig.no

Frode Skjevik

Mobil: (+47) 482 31 302

E-post: salg@horisont-bolig.no

HORISONT-BOLIG.NO


Eiendomsgruppen
Oslo

- vi bygger til folk flest

Söderberg & Partners | Eiendom

Boligkjøperforsikring

Hvis din nye bolig har skjulte feil kan dette koste deg både tid og penger.

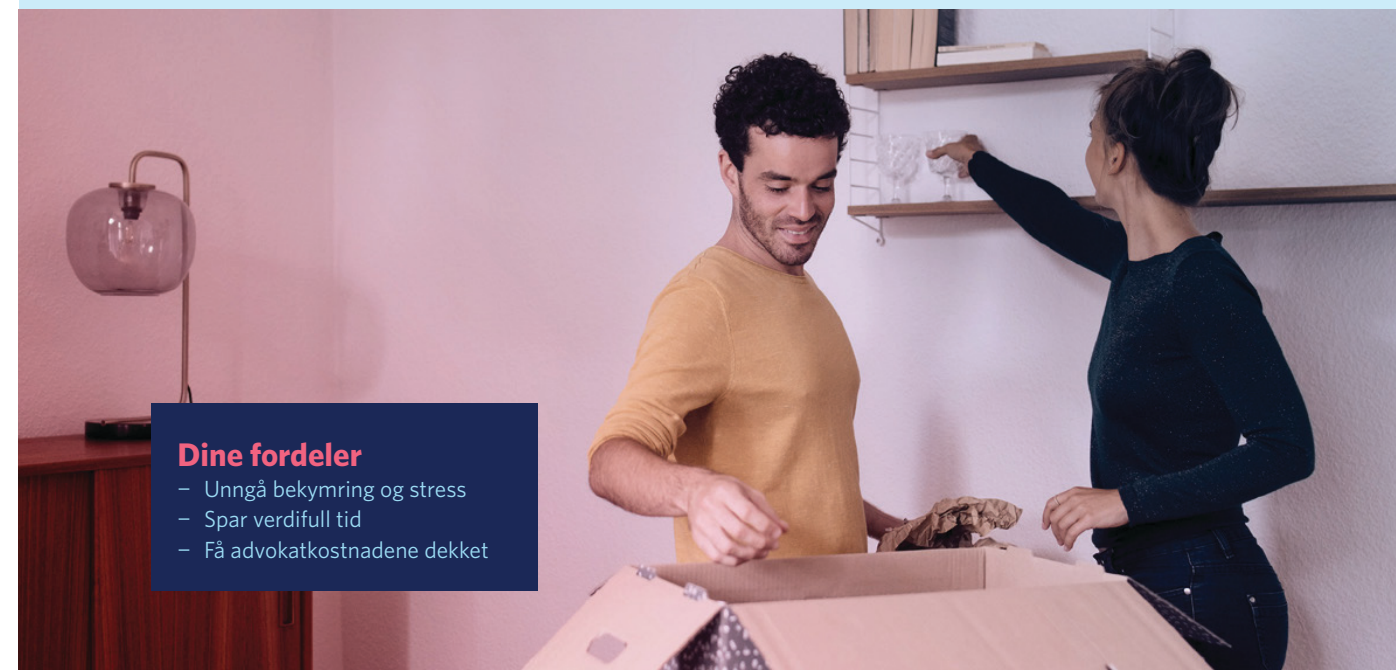

Dine fordeler

- Unngå bekymring og stress
- Spar verdifull tid
- Få advokatkostnadene dekket

Med vår boligkjøperforsikring er du i trygge hender hvis du oppdager feil eller mangler ved boligen du har kjøpt. Forsikringen gir deg tilgang på hjelp fra advokater, saksbehandlere og jurister som er spesialiserte på eiendomskjøp. De står klare til å hjelpe deg i fem år etter overtagelse - uten at du trenger å bekymre deg for egne og eventuelle idømte saksomkostninger.

Få hjelpen du trenger!

- **Når:** Du kjøper forsikringen når du kjøper en brukt bolig. Da gjelder avhendingsloven.
- **Hvor:** Hos eiendomsmegler senest ved kontraktsmøte.
- **Hvordan:** Krysses av i kjøpekontrakten. Forsikringsbevis og vilkår sendes per e-post.

Forsikringen er meglet frem av Söderberg & Partners og er plassert hos Gar-Bo Försäkring AB.

*Det tas forbehold om pris- og vilkårsendringer.


Hva koster forsikringen?

Forsikringspremien trekkes i oppgjøret.

Borettslagseiendom: kr 9 300

Seksjonert eiendom/
aksjebolig: kr 13 500

Enebolig/fritid/tomt: kr 18 900

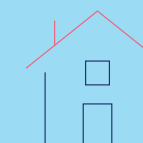

soderbergpartners.no/eiendom



OVERSIKT OVER LØSØRE OG TILBEHØR TIL EIENDOMMEN

Oversikten er utarbeidet av Norges Eiendomsmeglerforbund, Eiendom Norge og Advokatforeningens Eiendomsmeglingsgruppe, og er gjeldende fra 1. januar 2020.

Generelt

Lov om avhending av fast eiendom (avhendingslova/avhl.) av 3. juli 1992 regulerer kjøper og selgers rettigheter og plikter ved overdragelse av fast eiendom og andeler i borettslag.

I henhold til avhl. § 3-4 skal eiendommen, når annet ikke er avtalt, overdras med innredninger og utstyr som etter lov, forskrift eller annet offentlig vedtak skal følge med. Det samme gjelder varig innredning og utstyr som enten er fastmontert eller er særskilt tilpasset bygningen, jf. avhl. § 3-5. Loven inneholder ingen detaljert oversikt over hva som omfattes av «innredning og utstyr», og over hva som skal regnes som «fastmontert eller særskilt tilpasset».

Partene kan fritt avtale hva som skal følge med eiendommen ved salg. Bransjens liste over løsøre og tilbehør som skal følge med eiendommen, er en del av avtalen mellom kjøper og selger dersom ikke annet er opplyst i salgsoppgaven, kjøper har tatt forbehold i bud eller avtale på annen måte er inngått. Der intet annet er avtalt, vil løsøre og tilbehør medfølge slik dette fremkommer av avhl. § 3-4 og § 3-5 og denne oversikt.

Produkter og installasjoner som medfølger overdras uten noen form for garantier, utover eventuell gjenværende leverandørgaranti.

Dersom det er noe i nedenstående liste som ikke finnes på eiendommen, vil det heller ikke medfølge.

1. HVITEVARER medfølger der dette er spesielt angitt i salgsoppgaven.

2. HELDEKKENDE TEPPER følger med uansett festemåte.

3. VARMEKILDER, slik som ovner, kaminer, peiser, varmepumper og panelovner, følger med uansett festemåte. Frittstående biopeiser/varmeovner og terrassevarmere medfølger ikke. Det følger ikke med varmekilder i rom som ikke har vegg- eller fastmonterte varmekilder på visning.

4. TV, RADIO OG MUSIKKANLEGG. TV-antennor og fellesanlegg for TV, herunder parabolantenne, og tuneren/dekoder/tv-boks medfølger der dette eies av selger. Veggmontert TV/flatskjerm med tilhørende festeordning samt musikkanlegg følger ikke med (se også punkt 12).

5. BADEROMSINNREDNING/UTSTYR. Badekar, dusjkabinett, dusjvegger, alle fastmonterte speil og hyller, fastmonterte glass- og håndkleholdere, herunder håndklevarmere samt baderomsinnredning, medfølger.

6. GARDEROBESKAP medfølger, selv om disse er løse. Fastmonterte garderobehyller og knagger medfølger. Innredning i garderobeskap, for eksempel løse eller fastmonterte trådkurver, hyller, stenger og lignende, medfølger.

7. KJØKKENINNREDNING medfølger, herunder også åpne, fastmonterte hyller og løs eller fastmontert kjøkkenøy.

8. MARKISER, PERSIENNER og annen type innvendig og utvendig solskjerming, gardinoppheng, lamellgardiner og liftgardiner medfølger.

9. AVTREKKSVENTILATOR av alle slag, samt fastmonterte aircondition/ventilasjonsanlegg, medfølger.

10. SENTRALSTØVSUGER medfølger med komplett anlegg, herunder slange, munnstykke mm.

11. LYSKILDER. Kupler, lysstoffarmatur, fastmonterte "spotlights", oppheng og skinner med spotlights samt utelys og hagebelysning medfølger. Vegglamper, krokhangte lamper, lysekroner, prismelamper og lignende som er koblet til sukkerbit eller stikkontakt følger likevel ikke med.

12. INSTALLERTE SMARTHUSLØSNINGER med sentral som styrer lys, varme, lyd o.l., samt tilhørende trådløse enheter som brytere, sensorer, kameraer, integrerte høyttalere el. medfølger. Enkle lysstyringssystem f.eks. med en sentral som kun styrer lyspærer eller smartpærer montert i sokkel medfølger likevel ikke.

13. UTVENDIGE SØPPELKASSER og eventuelt holder/hus til disse medfølger.

14. POSTKASSE medfølger.

15. UTENDØRS INNRETNINGER slik som flaggstang, fastmontert tørkestativ, samt andre faste utearrangementer som f.eks. badestamp, boblekar/jacuzzi og liknende utendørs kar, lekestue, lekestativ, utepeis, fastmontert trommel til vannslange, medfølger. Guidekabel/avgrenskingskabel til robotgressklipper medfølger, men robotgressklipper og ladestasjon for denne medfølger ikke.

16. FASTMONTERTE VEGGLADER/LADESTASJON TIL EL-BIL medfølger uavhengig av hvor laderen er montert.

17. SOLCELLEANLEGG med tilhørende teknisk infrastruktur medfølger.

18. GASSBEHOLDER til gasskomfyr og gasspeis medfølger.

19. BRANNSTIGE, BRANNTAU, feiestige og lignende medfølger der dette er påbudt. Løse stiger medfølger ikke.

20. BRANNSLUKNINGSAPPARAT, BRANNSLANGE og RØYKVARSLER medfølger der dette er påbudt. Det er eier og brukers plikt til å se til at utstyret forefinnes på enhver eiendom. Hvis annet ikke er uttrykkelig avtalt, skal dette derfor alltid følge med ved salg av eiendom.

21. SAMTLIGE NØKLER til eiendommen som selger er i besittelse av skal overleveres kjøper på overtakelsen, herunder nøkler til eventuelle boder, uthus, garasjeportåpner e.l. Låses boder, uthus e.l. med hengelås, skal lås og nøkler til disse medfølge.

22. GARASJEHYLLER, bodhyller, lagringshyller og oppheng til bildekk medfølger såfremt de er fastmontert.

Planter, busker og trær som er plantet på tomten, eller fastmonterte kasser og lignende er en del av eiendommen og medfølger i handelen.

Fra hvilepuls til makspuls.

Det er Emera



I Emera følger vi en tydelig rød tråd der kvalitet gjennomsyrrer alt vi gjør. Hos oss kommer du til å ha hvilepuls helt frem til budrunden og makspuls når den er over!

En komplett meglertjeneste

Emera Eiendomsmegling tilbyr en komplett meglertjeneste – fra verddivurdering, klargjøring og koordinering av all markedsføring til overtakelse og gjennomføring av salget.

Ærlighet varer lengst

Vi tror sterkt på åpenhet og ærlighet og gir ingen urealistiske løfter eller forskjønnede beskrivelser.

En prosess du fortjener

Vårt mål er at du, enten du er selger eller kjøper, skal føle engasjement, ærlighet og profesjonalitet gjennom hele prosessen.

Erfaring som gir resultater

Vi sier det som det er – enkelt og greit – fordi vi vet at det gir de beste resultatene. Erfaringen vår bekrefter det, og erfaring har vi mye av.

emera.no



Emera Oslo — Der lokal kjennskap møter ekspertise

Velkommen til Emera Oslo – meglerne med den beste lokalkunnskapen og erfaringen som sikrer deg et topp salg. Vi gjør boligsalget enklere og budrunden morsommere – fra hvilepuls til makspuls. Skal du selge i Oslo? Snakk med oss!



Milad Alexander Sabori
Daglig leder | Eiendomsmegler MNEF | Partner

milad.sabori@emera.no
+47 923 02 030

Fra hvilepuls til makspuls. Det er Emera.

Forbrukerinformasjon om budgivning



Sist oppdatert med virkning fra 1. juli 2025, i forbindelse med ikrafttredelse av endringer i eiendomsmeglingsloven.

Informasjonen er utarbeidet av Forbrukerrådet, Advokatforeningen ved Lovutvalget for eiendomsmegling, Eiendom Norge og Norges Eiendomsmeglerforbund, på grunnlag av bl.a. eiendomsmeglingsloven § 6-8.

Nedenfor gis en oversikt over de retningslinjer som anbefales ved budgivning på eiendommen. Avslutningsvis gis også en kort oversikt over de viktigste rettsreglene tilknyttet budgivning.

Før det legges inn bud på eiendommen oppfordres budgiver til å sette seg inn i all relevant informasjon om eiendommen, herunder salgsoppgave og tilstandsrapport.

GJENNOMFØRING AV BUDGIVNING:

1. Alle bud skal inngis skriftlig til megler, som formidler disse videre til selger. Med skriftlige bud menes også elektroniske meldinger som e-post og SMS når informasjonen i disse er tilgjengelig også for ettertiden. Kravet til skriftlighet gjelder også budforhøvelser, og motbud (bud fra selger), aksept eller avslag fra selger. Før formidling av bud til selger skal megler innhente gyldig legitimasjon og signatur fra budgiver. Kravet til legitimasjon og signatur er oppfylt for budgivere som benytter e-signatur som f.eks. BankID eller MinID.

2. Et bud bør inneholde eiendommens adresse (eventuelt gnr/bnr), kjøpesum, budgivers kontaktinformasjon, finansieringsplan, akseptfrist, overtakelsesdato og eventuelle forbehold som for eksempel usikker finansiering, salg av nåværende bolig ol. Normalt vil ikke et bud med forbehold bli akseptert før forbeholdet er avklart. Konferer gjerne med megler før bud inngis.

3. Megler skal legge til rette for en forsvarlig avvikling av budrunden. I forbrukerforhold (dvs. der selger er forbruker) skal megleren ikke formidle bud med kortere akseptfrist enn kl. 12.00 første virkedag etter siste annonserte visning. Etter denne fristen bør budgivere ikke sette en kortere akseptfrist enn at megler har mulighet til, så langt det er nødvendig, å orientere selger, budgivere og øvrige interessenter om bud og forbehold. Dersom bud inngis med en frist som åpenbart er for kort til at megleren kan avvikle budrunden på en forsvarlig måte som sikrer selger og interessenter et tilstrekkelig grunnlag

for sine handlingsvalg, vil megler fraråde budgiver å stille slik frist.

4. Megler skal ikke formidle bud med forbehold om at budet eller forbehold i budet skal holdes skjult (hemmelig) for andre budgivere og interessenter.

5. Megleren vil uoppfordret gi sin vurdering av det enkelte bud overfor selger, når budet er gitt innenfor fristene i punkt 3.

6. Megleren skal, så langt det er nødvendig og mulig, holde budgiverne skriftlig orientert om mottatte bud, herunder budets størrelse, forbehold og akseptfrist. Megler skal så snart som mulig bekrefte skriftlig overfor budgivere at budene deres er mottatt. For øvrig vil megler, på forespørsel fra andre, opplyse om aktuelle bud på eiendommen, herunder relevante forbehold.

7. Kopi av budjournal skal gis til kjøper og selger uten ugrunnet opphold etter at handel er kommet i stand. Dersom det er viktig for budgiver å bevare sin anonymitet, bør budet formidles gjennom fullmektig.

8. Etter at handel har kommet i stand, eller dersom en budrunde avsluttes uten at handel er kommet i stand, kan en budgiver kreve kopi av budjournalen i anonymisert form.

VIKTIGE AVTALERETTSLIGE FORHOLD:

1. Det eksisterer ingen angrerett ved salg/kjøp av fast eiendom.

2. Når et bud er inngitt til megler og innholdet i budet er formidlet til selger (slik at selger har fått kunnskap om budet), kan budet ikke kalles tilbake. Budet er da bindende for budgiver frem til akseptfristens utløp, med mindre budet før denne tid avslås av selger eller budgiver får melding om at eiendommen er solgt til en annen. Man bør derfor ikke gi bud på flere eiendommer samtidig dersom man ikke ønsker å kjøpe flere enn en eiendom.

3. Selger står fritt til å forkaste eller akseptere ethvert bud, og er for eksempel ikke forpliktet til å akseptere høyeste bud.

4. Når en aksept av et bud har kommet frem til budgiver innen akseptfristens utløp er det inngått en bindende avtale.

5. Husk at et eventuelt bud fra selger til kjøper (såkalte «motbud»), avtalerettslig er et bindende tilbud som medfører at det foreligger en avtale om salg av eiendommen dersom budet i rett tid aksepteres av kjøper.

Budskjema

Milad Alexander Sabori
milad.sabori@emera.no
923 02 030



Emera kontor:
Emera eiendomsmegling Oslo
229 52 222

KJØPESUM KR + omkostninger ihht. opplysninger i salgsoppgaven		
Kjøpet finansieres slik:		
BANK/FINANSIERINGSINSTITUSJON:	REFERANSE & TELEFONNUMMER	SUM:
		Kr.
		Kr.
		Kr.
		Kr.
EGENKAPITAL:		Kr.
TOTALT:		
EGENKAPITAL BESTÅR AV: Salg av nåværende bolig eller annen fast eiendom Disponibelt kontant beløp (bankinnskudd)		
Ønsket overtagelsesdato:		
NÅVÆRENDE BUD ER BINDENDE FOR UNDERTEGNEDE TIL OG MED DEN: Budet er bindende til klokken: 16.00 den dagen, hvis ikke budgiver har angitt et annet klokkeslett, dog ikke tidligere enn kl. 12.00 første virkedag etter siste annonserte visning. Bud skal ikke ha kortere akseptfrist enn 30 minutter fra budet inngis. Bud med kortere frist kan bli avvist.		
Evt. forbehold (eks. finansiering, salg av egen bolig etc.):		

NAVN:	NAVN:
PERSONNR:	PERSONNR:
ADRESSE:	ADRESSE:
POSTNR: POSTSTED:	POSTNR: POSTSTED:
MOB TLF:	MOB TLF:
E-POST:	E-POST:
DATO: STED:	DATO: STED:
SIGNATUR:	SIGNATUR:
Jeg ønsker boligkjøperforsikring	Hvis mitt bud blir akseptert, ønsker jeg at megler forbereder en kjøpekontrakt med boligkjøperforsikring. Avtale om forsikring inngås ikke før jeg undertegner kjøpekontrakten.

IDENTIFIKASJON	IDENTIFIKASJON	
Legg ID her	Legg ID her	

Din bolig. Din historie.

Det er Emera.



Minnene fra da du eide huset lever videre. Derfor har vi i Emera samarbeidet med de beste i Norge for å skape et prospekt som du ønsker å ta vare på. Men enda viktigere, som tar miljøet på alvor.



Los Digital investerer mye i å ha en moderne og ny maskinpark. Dette bidrar til en vesentlig mer miljøvennlig produksjon.

Trykt i Norge, sertifisert med miljømerket Svanen og medlem av Grønt Punkt Norge.



2041 0848



NO-3619



Fra «Til salgs» til «Solgt!»

Det er Emera.







EMERA

EIENDOMSMEGLING