

NANNESTAD / FÅMYRSRØET

Fåmyrsrøet 15B

Velkommen til
din nye bolig



Nøkkelinformasjon

PRISANTYDNING

Kr 5 650 000,-

ANTALL SOVEROM

4

OMKOSTNING KJØPER

37 490,-

ETASJE

3

TOTALPRIS

5 687 490,-

BYGGEÅR

2023

BRA-I/BRA TOTAL

154/175 kvm

ENERGIMERKING

- Ikke angitt

BOLIGTYPE

Tomannsbolig

TOMTEAREAL

837 m² (eiet)

EIEFORM

Eiet

Din megler



Eirik Jørgen Off

Eiendomsmegler | Fagansvarlig | Partner

eirik.off@emera.no

+47 975 26 138



Line Stuve

Eiendomsmegler | Partner

line.stuve@emera.no

+47 482 42 798





Innholdsrik familiebolig med fine løsninger og store rom. Garasje. Fantastisk utsikt og uteplasser på begge sider!

Emera Romerike har gleden av å presentere Fåmyrsrøet 15B. En nylig ferdigstilt halvpart av tomannsbolig over 3 plan med en meget god beliggenhet i et barnevennlig boligfelt i direkte tilknytning til Romeriksåsen. Boligen er svært innholdsrik og har påkostede løsninger og materialvalg.

Inneholder stor stue med innholdsrikt kjøkken i 2.etasje med tilknyttet bod og egen overbygget balkong, 3 soverom, stor gang og bad i 2.etasje og soverom, kjellerstue, bad og eget vaskerom i underetasjen hvor det også er egen inngang og tilgang til terrasse og hage. I forkant av boligen er det stripe med friområde som gir god luft og avstand til boliger foran.

Fra boligen er det umiddelbar nærhet til flotte turområder, gangavstand til bussholdeplass og kort vei til barnehager, skoler og butikker.

2. etasje













1. etasje









Underetasjen









Uteområdet







Planteegning



FÅMYRSRØET 15B

OM EIENDOMMEN



Økonomi

Prisantydning

Kr 5 650 000

Omkostning kjøper

5 650 000,00 (Prisantydning)

Omkostninger

18 900 (Boligkjøperforsikring* (valgfritt))

17 500 (Dokumentavgift (avgiftsgrunnlag kr. 700.000,-))

545 (Tinglysingsgebyr - hjemmel)

545 (Tinglysningsgebyr - pantedokument)

18 590 (Omkostninger totalt (uten Boligkjøperforsikring))

37 490 (Omkostninger totalt (med Boligkjøperforsikring))

5 668 590 (Totalpris inkl. omkostninger (uten Boligkjøperforsikring))

5 687 490 (Totalpris inkl. omkostninger (med Boligkjøperforsikring))

Estimert totalpris inkl. omk

Kr 5 687 490

Kommunale avgifter

Kr 24 000 (2026)

Informasjon: Kommunen opplyser følgende:

Forventet kommunale gebyrer i 2026 ville vært ca 24.000,- kr, ved ferdigstilt bolig, men det avhenger også

av blant annet vann og avløps forbruk.

Andre kostnader:

Andre utgifter: Utover kommunale avgifter må kjøper påregne kostnader til blant annet strøm, forsikring, tv-/internett og velavgift. (det er pliktig medlemskap velforening)

Det er opp til kjøper å eventuelt inngå nye avtaler med ønskede leverandører.

Formuesverdi

Info om formuesverdi: Formuesverdien er ikke beregnet.

Skatteetaten vil beregne en boligverdi (beregnet markedsverdi for bolig) basert på SSBs statistiske opplysninger om omsatte boliger. I beregningen tas det hensyn til din boligs beliggenhet, areal, byggeår og type bolig. Beregningen vil skje i forbindelse med første skattemelding etter overtakelse. Formuesverdien er en prosentandel av denne boligverdien og vil variere avhengig av om boligen brukes som primær- eller sekundærbolig.

For mer informasjon, se Skatteetatens nettsider.

Beliggenhet

Eiendommen ligger i fredelige, naturskjønne og barnevennlige omgivelser på Fåmyrsrøet i Romeriksåsen, Nannestad kommune. Her får du en familievennlig beliggenhet med marka rett utenfor døren, noe som gir enkel tilgang til rekreasjon og friluftsliv.

Området er et paradys for tur- og langrennsentusiaster, med flotte stier og løyper rett i nærheten. Åsen ILs hovedanlegg for fotball og langrenn ligger i umiddelbar nærhet og byr på opplyste løypetraséer som passer like godt for trening som for koselige skiturer med de minste. Områdets stabile snøforhold gjør det ideelt for vintersport.

Romeriksåsen er kjent for sine mange muligheter for friluftsliv, inkludert fiske og bading i idylliske småvann. Den Norske Turistforening har flere serveringshytter i området som er populære utfartsmål. For den som ønsker alpine utfordringer, ligger Nannestad skisenter - Åslia kun 10 km unna.

Servicetilbud

Nærmeste dagligvarebutikker er Coop Extra og Kiwi ved Eltonåsen. For et større utvalg servicetilbud kan du besøke Teigebyen (Nannestad sentrum), Gjerdrum, Jessheim eller Kløfta. Strømmen og Lillestrøm er også lett tilgjengelige via både offentlig kommunikasjon og bil.

Skole og barnehage

Eiendommen sokner til Kringler-Slattform barneskole, mens ungdomsskoleelever går på Maura ungdomsskole. Kommunen har også et godt utvalg av barnehager, noe som gjør området svært familievennlig. Det er videregående skole i Nannestad samt i nærliggende kommuner som Eidsvoll, Ullensaker og Lillestrøm.

Offentlig kommunikasjon

Området betjenes av buss, og nærmeste holdeplass, Rustadsaga, ligger kun få minutters gange unna eiendommen. Herfra går det avganger mot blant annet Nannestad og Lillestrøm. Med bil er reisetiden ca. 22 minutter til Jessheim, 25 minutter til Kløfta, 26 minutter til Gjerdrum og 38 minutter til Lillestrøm.

Eiendommen kombinerer rolig og naturnær beliggenhet med gode fasiliteter for både familier og friluftsentusiaster.

Parkering

Dobbelt garasje som deles med 15A

Adkomst

På høyre side i annonsen finner du et kartutsnitt. Ved å

klikke på kartet kan du enkelt planlegge din rute fra valgt startpunkt og helt frem til boligen. Det vil være skiltet ved fellesvisninger for enkel orientering.

Tomt

Tomtetype: Eiet

Tomtestørrelse: 837 m²

Felles eiet tomt for tomannsboligen

Beskrivelse av eiendommen

Type eiendom

Eieform: Eiet

Objektstype: Tomannsbolig

Ferdigattest/brukstillatelse:

Selger er ansvarlig for at det foreligger ferdigattest på eiendommen senest på overtagelsesdagen. Det kan imidlertid bli aktuelt at overtagelse skjer på bakgrunn av midlertidig brukstillatelse fordi arbeider på utomhus arealer ikke er ferdigstilt. Av midlertidig brukstillatelse skal det fremgå hvilke arbeider som må ferdigstilles før ferdigattest kan gis. For å sikre gjenstående arbeid har kjøper rett til å holde tilbake en forholdsmessig andel av kjøpesummen for å sikre at ferdigattest gis.

Innhold

Halvpart av tomannsbolig over 3 plan

Underetasje: Kjellerstue med utgang til terrasse, soverom, bad/wc, teknisk rom og separat vaskerom med egen inngang

1.etasje: Stor entré/gang, 3 soverom og bad/wc. Ett av soverommene har utgang til egen balkong

2.etasje: Stor stue med store vindusflater og utsikt, påkostet kjøkken og praktisk tilknyttet bod. Utgang til overbygget balkong

Utvendig er det felles gårds plass og garasje med 15B. I tillegg disponeres egen sportsbod i tilknytning til garasjen.

Areal

BRA - i: 154 m²

BRA - e: 21 m²

BRA - b: 0 m²

BRA totalt: 175 m²

TBA: 64 m²

Bruksareal fordelt på etasje

Underetasje

BRA-i: 50 m² Gang med trapp, bad, bod, kjellerstue, soverom og teknisk rom/vaskerom

1. etasje

BRA-i: 52 m² Entré, gang med trapp, bad, soverom 1, soverom 2 og soverom 3

2. etasje

BRA-i: 52 m² Stue med åpen kjøkkenløsning og bod

BRA-e: 21 m² Halvpart av garasje og 1 sportsbod

TBA fordelt på etasje

Kjeller

36 m² Terrasse

1. etasje

20 m² Entréterrasse og balkong

2. etasje

8 m² Balkong

Fra 01.01.24 er det innført nye regler for måling og opplysning av areal på boliger.

De nye arealbegrepene er:

Bruksareal BRA:

BRA-i - Internt bruksareal. Arealet innenfor boenheten.

BRA-e - Eksternt bruksareal. Areal av alle rom utenfor boenheten og som tilhører denne, for eksempel eksterne boder.

BRA-b - Innglasset balkong, altan, terrasser.

Andre arealer:

TBA -Terrasser og åpen altan som er tilknyttet boligen.

ALH - Areal med lav himlingshøyde måles på samme måte som BRA, men man ser bort fra krav til himlingshøyde. Arealet inngår ikke i BRA, men opplyses om sammen med BRA som et tillegg.

GUA – summen av BRA og AHL. Brukes når boligen har gulvareal som ikke er måleverdig på grunn av for eksempel skråtak eller lav himlingshøyde. Arealet oppgis som tilleggsinformasjon til øvrige arealer.

Bygningssakkyndigs

kommentar til arealoppmåling

Målt takhøyde i 2.etasje fra 1.99 m - 2.72 m.

Målt takhøyde i 1.etasje 2.37 m.

Målt takhøyde i underetasje 2.40 m.

Innvendige arealer er oppmålt med laser (avstandsmåler).

Ved arealmåling for salg eller avhending av bolig, skal bruksareal (BRA) benyttes. Hele boenheten skal måles og summeres i BRA.

Ved arealmåling av BRA-i er det målt inn i smyg mot karm på dør og vinduer som går ned til gulvet, i.h.t. NS 3940. Mindre areal avvik kan forekomme.

Rommene kan være måleverdige selv om bruken er i strid med byggeteknisk forskrift.

Arealet avrundes og oppgis i hele kvadratmeter (m²), og gjelder for tidspunktet da boligen ble målt.

Det er bruken av rommene på befaringsdagen som vurderes om hva det betegnes som i rapporten.

Arealopplysninger som er basert på fysisk oppmåling etter ferdigstillelse, vil kunne avvike fra arealopplysninger som er basert på byggetegninger.

Dersom det ikke er framlagt byggetegninger for boligen, vil bygningssakkyndig ikke kunne måle opp arealer av hulrom i sjakter o.l. som er skjult, og som dermed ikke er tilgjengelig for oppmåling.

Ved måling av bruksareal med to eller flere bruksenheter per plan blir det målet til innside av vegg mellom bruksenheter.

Arealer på terrasser, balkonger og verandaer er målt på innsiden av rekkverk/brystning, eller som fotavtrykket der det ikke finnes noen ytre begrensinger, som rekkverk o.l.

Grunnet snø på befaringstidspunktet, vanskeliggjør arealmålene på terrassen, noe avvik kan forkomme. Det anbefales å måle opp terrassen på nytt når forholdene tillater det, for å sikre mest mulig nøyaktig arealberegning.

Standard

I forbindelse med salget er det utarbeidet en tilstandsrapport fra bygningssakkyndig. Rapporten gir en teknisk vurdering av boligen og påviser eventuelle avvik. Det er viktig å merke seg at forhold som er vurdert med TG2 og TG3 bør gjennomgås nøye, ettersom disse indikerer avvik fra normal slitasje eller høy alder, og kan medføre behov for utbedring. Bygningssdeler vurdert med TGIU er ikke blitt undersøkt av takstmann.

Bygningssdeler med TG2:

Ventilasjon

Kjøkkenventilator med kullfilter.

Årsak: Kjøkkenventilator med kun kullfilter tilfredsstillende ikke kravene i TEK 17.

Risiko: Det kan gi økt risiko for mangelfull fjerning av fukt,

lukt fra kjøkkenet og kan medføre til dårligere innneklima.

Konsekvens: Forholdet kan medføre redusert innemiljøkvalitet og behov for tiltak i rommet.

Anbefalt tiltak: Det anbefales å vurdere ventilasjonsløsningen og luftutskiftingen i rommet, eventuelt ved befaring av ventilasjonsfaglig person, for å vurdere eventuell ventilasjonsløsning.

Bygningssdeler med TG3: Ingen

Bygningssdeler som ikke er undersøkt (TGIU):

Terrengforhold:

Skrånet terreng med gruset ankomstområde

Grunnet mye snø på befaringstidspunktet ble det ikke satt tilstandsgrad på utvendig terreng.

Årsak: Snødekket området.

Risiko: Det kan være risiko for at det er skjulte feil eller mangler på de berørte bygningssdelene.

Konsekvens: Forholdet kan medføre behov for utbedring dersom det viser seg å foreligge skjulte feil eller skader.

Anbefalt tiltak: Det anbefales derfor en ny inspeksjon når forholdene tillater det.

Takkonstruksjon, takteking og skorstein over tak:

Det er ikke påvist svanker/svai i mønet.

Saltak tekket med metallplater fra 2023.

Takrenner og nedløp i sort lakkert stål fra 2023.

Inspeksjon av yttertaket ble utført fra bakkeplan. Dette innebærer at vurderingene er gjort visuelt fra bakken uten bruk av stige eller lift, noe som kan begrense muligheten til å oppdage mindre skader eller detaljer på takflaten, og det anbefales eventuelt en nærmere inspeksjon ved behov for mer grundig vurdering.

Grunnet mye snø og snødekket yttertak var det ikke mulig å inspisere taktekingen, takrenner og nedløp.

Årsak: Det var mye snø og snødekket yttertak på befaringstidspunktet.

Risiko: Det kan være risiko for at det er skjulte feil eller mangler på de berørte bygningssdelene.

Konsekvens: Forholdet kan medføre behov for utbedring dersom det viser seg å foreligge skjulte feil eller skader.

Anbefalt tiltak: Det anbefales derfor en ny inspeksjon når

forholdene tillater det.

Undertak, lekter og yttertekkning (taktekingen):

Undertaket antas å være i fra byggeåret.

Det er ikke sikkerhetsforsvarlig å inspisere undertak, lekter og yttertekkning.

Taket vurderes slik at det er tilstrekkelig helning.

Detaljer knyttet til oppkanter, beslag, overlys (lysåpninger), skorsteiner og rørgjennomføringer vurderes som tilfredsstillende.

Innfesting og overganger vurderes som tilfredsstillende.

Vedlikeholds nivået vurderes som tilfredsstillende.

Yttertak tekket med metallplater og undertak fra 2023.

Undertak er ikke inspisert.

Årsak: I.h.t Avhendingsloven skal det ikke settes tilstandsgrad på undertak da man ikke kan inspisere/befare yttertaket.

Risiko: Det er risiko for videre utvikling av skader dersom det er underliggende forhold som ikke identifiseres.

Konsekvens: Forholdet kan medføre behov for utbedring dersom det viser seg å foreligge skjulte feil eller skader.

Anbefalt tiltak: Det anbefales å gjennomføre nærmere undersøkelser, utført av fagperson, for å avklare tilstand og eventuelt behov for utbedring når forholdene tillater det.

Det gjøres oppmerksom på at boligen har saltakskonstruksjon, deler av øverste etasje har skråtak som i

hovedsak er en lukket konstruksjon, og det er ikke kjent hvordan oppbyggingen er utført. Erfaringsmessig betraktes slike konstruksjoner som fuktrisikokonstruksjoner. Dette innebærer at det kan være vanskelig å

oppdage eventuelle fuktskader før de har utviklet seg over tid, da det er begrenset tilgang for inspeksjon og vedlikehold. Lukkede konstruksjoner med skråtak gir ofte lite mulighet for lufting, noe som øker risikoen for kondens og opphopning av fukt i konstruksjonen.

Balkonger, verandaer og lignende:

Konstruksjonen vurderes som forsvarlig festet.

Det er ikke påvist svekkelser i forankring eller understøtting.

Det er ikke påvist skader, slik som avskalling, deformasjoner, riss, sprekker, råteskader og/eller rust på overflater.

Vannavrenning vurderes som tilstrekkelig.

Oppkant mot vegg og dør vurderes som tilstrekkelig.

Det er ikke påvist nevneverdige skader i tettesjiktet.

Balkong på 8 m² med adkomst via stue/kjøkken i 2.etasje, oppført i trekonstruksjon med terrassebord på bjelkelag og trekkverk med rekkverkhøyde på 1 m.

Balkong på 8 m² med adkomst via soverom i 1.etasje, oppført i trekonstruksjon med terrassebord på bjelkelag og trekkverk med rekkverkhøyde på 1 m.

Entréterrasse på 11 m² oppført i trekonstruksjon med terrassebord på bjelkelag.

Markterrasse på ca 36 m² med adkomst via teknisk rom og kjellerstue i underetasjen, oppført i trekonstruksjon med terrassebord på bjelkelag.

Grunnet snø på befaringstidspunktet ble ikke terrassen visuelt vurdert.

Årsak: Snødekket områder.

Risiko: Det kan være skjulte skader eller vedlikeholdsbehov.

Konsekvens: Forholdet kan medføre behov for tiltak som vedlikehold eller utskiftning.

Anbefalt tiltak: Det anbefales at en fagperson gjennomfører en ekstra inspeksjon når forholdene tillater det.

Det gjøres oppmerksom på at terrassebordene står ubehandlet. For å sikre lang levetid og redusere vedlikeholdsbehov, anbefales det at man behandler terrassebordene så snart trykkimpregneringen har tørket ut,

og at rekkverket får en overflatebehandling så fort været tillater. Dette bidrar til å beskytte treverket mot både råte og misfarging.

Varmesentraler:

Varmesentralanlegget var nytt i 2023

Tomannsboligen blir oppvarmet av varmekabler på begge bad, teknisk rom i underetasjen og i begge ganger.

Varmekabler er ikke funksjonstestet. Det er derfor ikke kjent om disse fungerer som forutsatt, hjemmelshaver melder ingen avvik.

Årsak: Funksjonstesten av varmesentraler er ikke ett krav i Avhendingsloven.

Risiko: Det kan være risiko for eventuelle feil og mangler vad anlegget.

Konsekvens: Forholdet kan medføre behov for utbedring eller utskifting av anlegget.

Anbefalt tiltak: Det anbefales å undersøke anleggene nærmere, utført av fagperson, for å avklare omfang og behov for eventuell utbedring.

Hvitevarer: Integrerte hvitevarer medfølger.

Innbo og løsøre: Salgsoppgaven inkluderer NEFs standardliste "Oversikt over løsøre og tilbehør", som legges til grunn med mindre annet er spesifisert i salgsoppgaven.

Gjenstander som er nevnt i standardlisten, men som ikke finnes på eiendommen, vil heller ikke følge med i salget.

Alt utstyr og installasjoner som medfølger overtas slik de er, uten garanti, med mindre det foreligger en gjeldende garanti fra produsent eller leverandør.

Kjøper aksepterer at det kan forekomme hull og merker etter montering av inventar og utstyr som ikke er en del av overdragelsen.

Eiendommens tilstand

Takstmann: August Magnus

Type takst avholdt av takstmann: Eierskifterapport

Sammendrag selgers egenerklæring: Selgers egenerklæringsskjema følger vedlagt salgsoppgaven. Interessenter oppfordres til å gjennomgå dette nøye.

Følgende opplysninger er kommentert av selger:

Kjenner du til om det er utført arbeid på bad/våtrom?

Ja, kun av faglært. Arbeidet er utført av autorisert fagfirma (VVS Paradis AS). Installasjon av sanitærutstyr og røranlegg i henhold til gjeldende forskrifter. Ingen kjente feil eller mangler.

Ble tettesjikt/membran/sluk oppgradert/fornyhet?

Ja, nytt tettesjikt, membran og sluk etablert som del av nybygg. Arbeidet er utført av faglærte i henhold til gjeldende forskrifter. Ingen kjente feil eller mangler.

Kjenner du til feil eller om har vært utført arbeid/kontroll på vann/avløp?

Ja, kun av faglært. Arbeid utført av autorisert rørlegger (VVS Paradis AS) som del av nybygg. Installasjon og kontroll av vann- og avløpssystemer i henhold til gjeldende forskrifter. Ingen kjente feil eller mangler

Kjenner du til om det er/har vært utført arbeid på el-anlegget eller andre installasjoner (f.eks. oljetank, sentralfyr, ventilasjon)?

Ja, kun av faglært. El-anlegg installert som del av nybygg av autorisert elektroentreprenør (K.W.-ELEKTRO AS). Utført i henhold til gjeldende forskrifter. Ingen kjente feil eller mangler. Samsvarserklæring foreligger.

Kjenner du til om det har vært utført arbeid på terrasse/

garasje/tak/fasade?

Ja, kun av faglært. Arbeid utført som del av nybygg av faglærte entreprenører X-Element AS. Arbeider på terrasse, tak og fasade utført i henhold til gjeldende forskrifter. Ingen kjente feil eller mangler.

Byggemåte

Tomannsbolig over 3 plan oppført i 2023. Huset har saltak tekket med metallplater, støpt fundament til grunn, grunnmur i støpt betong, trebindingsverkkonstruksjon med stående malt/beiset trepanel isolert etter TEK 17 krav. Trebjelkelag i etasjeskiller og innervegger oppført i gips med varierende overflater.

Øvrig informasjon

Adresse

Fåmyrsrøet 15B, 2030 NANNESTAD

Gnr. 7, bnr. 104, snr. 2, ideell andel 1/1
i Nannestad kommune.

Selger

Godvik Utvikling AS

Energimerke

Energikarakter: Ikke angitt

Energifarge: Ikke angitt

Oppvarming

Tomannsboligen blir oppvarmet av varmekabler på begge bad, teknisk rom i underetasjen og i begge ganger.

Hvis et rom på visningen mangler fast installert oppvarmingskilde, vil ikke dette bli inkludert i handelen.

Regulerings og arealplaner

Kommuneplan:

Delareal: 837 m

Arealbruk: Boligbebyggelse, Framtidig

OmrådenavnB19

Reguleringsplan:

Delareal: 837 m

KPHensynsonenavnH910

KPDetaljering: Reguleringsplan skal fortsatt gjelde

Planid: 99-22

Navn: Fåmyrsrøet

Plantype: Eldre reguleringsplan

Status: Endelig vedtatt arealplan

Ikrafttredelse 21.01.2002

Det gjøres oppmerksom på at tomt ved siden av, Fåmyrsrøet 17, er tomt som er regulert til bolig og dermed kan bebygges.

Tinglyste heftelser

Tinglyste heftelser og rettigheter: På eiendommen er det tinglyst følgende heftelser og rettigheter som følger eiendommens matrikkel ved overskjøting til ny hjemmelshaver:

3238/7/104/2:

22.05.2023 - Dokumentnr: 516489 - Seksjonering

Opprettet seksjoner:

Snr: 2

Formål: Bolig

Tilleggsdel: Bygning

Sameiebrøk: 1/2

01.01.2024 - Dokumentnr: 227378 - Omnummerering ved kommuneendring

Tidligere: Knr:3036 Gnr:7 Bnr:104 Snr:2

Legalpant: Kommunen har legalpant som sikkerhet for betaling av kommunale avgifter og eventuell

eiendomsskatt. Legalpant er et pant som ikke vises i grunnboksutskriften, og har prioritet foran for eksempel tinglyste banklån på eiendommen.

Vei, vann og avløp

Offentlig

Utleie

Adgang til utleie: Boligen kan i sin helhet fritt leies ut

Radonmåling

Selger har ikke utført radonmåling. Det er ikke krav om dette med mindre boligen er helt eller delvis utleid.

Boligen er oppført i henhold til TEK17, hvor det blant annet stilles krav til etablering av radonsperre i grunnkonstruksjonen.

Diverse

Både kjøper og selger er forpliktet til å signere den standard kjøpekontrakten som er utarbeidet av Emera i forbindelse med eiendomshandler. Kjøpekontrakten kan gjennomgås hos eiendomsmegleren før budet legges inn. Ta kontakt med eiendomsmegler dersom det er spørsmål.

Selger leverer eiendommen i ryddig og rengjort tilstand.

Eiendommen blir i sameie med Fåmyrsrøet 15A og må dele kostnader for fellesområde samt garasje.

Kontrakts- grunnlag

Overtakelse

Tidspunkt for overtakelse avtales mellom kjøper og

selger.

Forsikring

Boligselgerforsikring: Selger har ikke tegnet boligselgerforsikring.

Boligkjøperforsikring: Kjøper har anledning til å tegne boligkjøperforsikring. Vedlagt i salgsoppgaven følger informasjon om Boligkjøperforsikring fra Söderberg & Partners. Boligkjøperforsikring er en rettshjelpsforsikring som gir trygghet og profesjonell juridisk hjelp dersom det oppdages uventede feil eller mangler ved boligen de neste fem årene. Les mer om Boligkjøperforsikring i vedlagte materiell eller på <https://www.soderbergpartners.no/eiendom/boligkjoper/>

Lovanvendelse

Om eiendommen og salgsvilkår

Denne boligen er nylig ferdigstilt, men har ikke vært bebodd. Salget skjer etter bestemmelsene i avhendingsloven.

Garanti ved salg til forbruker

Dersom kjøperen er en privatperson og kjøpet gjennomføres innen seks måneder etter at eiendommen ble fullført, skal det stilles garanti i tråd med bustadoppføringslova § 12. Dette følger av avhendingslova § 2-11. Hvis kjøper ikke anses som forbruker, bortfaller kravet om garanti.

Dokumentasjon og opplysningsgrunnlag

Kjøper bes om å gå grundig gjennom all tilgjengelig salgsinformasjon, inkludert prospekt og vedlegg. Opplysningene er hentet fra selger, samt offentlige registre som Kartverket og kommunen. Forhold som tydelig fremgår av dokumentasjonen anses som kjent for kjøper og kan derfor ikke etterpå påberopes som mangler – dette gjelder også om dokumentene ikke er lest.

Undersøkelsesplikt

Alle interessenter anbefales å foreta en grundig gjennomgang av eiendommen før eventuelle bud inngis – gjerne sammen med fagkyndig. Dersom man velger å kjøpe uten befaring, kan man ikke i ettertid kreve kompensasjon for forhold som burde vært avdekket ved en normal undersøkelse.

Dersom noe er uklart, anbefales det at budgivere søker råd hos megler eller bygningssakkyndig før budgivning.

Avtalegrunnlag og partenes plikter

Partenes rettigheter og forpliktelser fastsettes i kjøpsavtalen og de dokumenter som er gjort tilgjengelige i forbindelse med handelen. Avtalen suppleres av bestemmelsene i avhendingsloven. Ulike regler gjelder avhengig av om kjøper er en forbruker eller ikke – dette utdypes nedenfor.

Budvurdering og selgers frihet

Siden reglene varierer etter hvem som kjøper, kan bud fra profesjonelle aktører vurderes annerledes enn bud fra privatpersoner. Ved salg til ikke-forbruker, kan eiendommen selges med begrenset ansvar fra selgers side ("som den er"). Dette gir selgeren lavere risiko og kan gjøre et lavere bud mer attraktivt. Selger står fritt til å akseptere eller avslå ethvert bud, uavhengig av pris.

Egenerklæring om kjøperstatus

Budgiver må oppgi om vedkommende handler som privatperson eller som ledd i næringsvirksomhet. Dette skal angis i budskjemaet. Budgivere vil bli orientert dersom det kommer inn bud fra andre som ikke er forbrukere.

Forbrukerkjøp

Hva menes med forbruker?

En forbruker er en fysisk person som handler for privat bruk, og ikke som ledd i næringsvirksomhet.

Hva gjelder ved kjøp som forbruker?

Dersom boligen ikke samsvarer med avtalen, eller det

foreligger feil som omfattes av avhendingslovens §§ 3-2 til 3-8, kan det foreligge en mangel. Det samme gjelder hvis det er gitt mangelfulle eller uriktige opplysninger som kunne ha påvirket kjøpsbeslutningen – forutsatt at dette ikke ble rettet opp på en tydelig måte.

Hvis innendørs areal avviker med 2 % eller mer (og minst 1 m²), kan dette også gi grunnlag for krav etter § 3-3. For prisavslag/erstatning gjelder en egenandel på 10 000 kroner, som kjøper selv må dekke.

Kjøp utenfor forbrukerdefinisjonen

Når regnes kjøper som ikke-forbruker?

Dersom kjøperen er en juridisk person (som et selskap), eller handler som ledd i næringsvirksomhet, omfattes ikke kjøpet av reglene for forbrukere.

Særskilte vilkår ved profesjonelt kjøp

Ved slike kjøp anses eiendommen overdratt med "som den er"-forbehold. Selgers ansvar for eventuelle mangler begrenses til det som er eksplisitt avtalt.

I tillegg fravikes avhendingslovens § 3-3 andre ledd, og spørsmål om arealavvik skal da vurderes etter § 3-8. Kjøper har like fullt en plikt til å foreta nødvendige undersøkelser av eiendommen – denneplikten gjelder uavhengig av kjøperkategori.

Budgivning

Bud kan legges inn på nettannonsen på "gi bud" knappen eller via hjemmesiden. Ved elektronisk budgivning kan bud legges inn trygt og enkelt med bank-ID.

Eiendomsmegler kan også kontaktes for tilsendelse av budkjema, og budskjema finnes også i salgsoppgaven.

Alle bud skal inngi skriftlig til eiendomsmegler. Kravet til skriftlighet gjelder også ved forhøyelse av bud, motbud og selgers aksept eller avslag. Før et bud kan formidles til selger må megler innhente gyldig legitimasjon og signatur fra budgiver. Kravet til legitimasjon og signatur er oppfylt dersom budgiver bruker e-signatur som f.eks.

bankID. Etter det første budet er inngitt, kan budgiver inngi bud pr e-post eller pr SMS til megler.

Hvis budgiver skal by på eiendommen i henhold til en kjøpsfullmakt må megler kontaktes og fullmakten oversendes før budgivning.

Et bud bør inneholde eiendommens adresse (eventuelt gnr/bnr), kjøpesum, budgivers kontaktinformasjon, finansieringsplan, akseptfrist, overtakelsesdato og eventuelle forbehold som for eksempel usikker finansiering, salg av nåværende bolig ol. Normalt vil ikke et bud med forbehold bli akseptert før forbeholdet er avklart. Konferer gjerne med megler før bud avgis.

Bud som har forbehold om konfidensialitet ("hemmelige bud") vil ikke bli formidlet til selger. Alle interessenter oppfordres til å inngi bud via eiendomsmegler.

Megler skal legge til rette for en forsvarlig avvikling av budrunden. I forbrukerforhold (dvs. der selger er forbruker) skal megleren ikke formidle bud med kortere akseptfrist enn til kl. 12.00 første virkedag etter siste annonserte visning. Senere bud må ha en akseptfrist som er lang nok til at budet og eventuelle forbehold kan videreformidles til alle involverte parter slik at disse får tid til å områ seg, jf. forskrift om eiendomsmegling § 6-3. Akseptfrist bør derfor være på minimum 30 minutter, og budforhøyelser bør skje senest 10 minutter før fristens utløp. Dersom bud inngis med en frist som åpenbart er for kort til at megleren kan avvike budrunden på en forsvarlig måte, vil megler fraråde budet.

Eiendomsmegler skal så snart som mulig bekrefte skriftlig overfor budgivere at budene deres er mottatt, og vil uoppfordret gi sin vurdering av det enkelte bud overfor selgeren.

Etter at handel har kommet i stand, eller dersom en budrunde avsluttes uten at handel er kommet i stand, kan en budgiver kreve kopi av budjournalen i anonymisert form. Kopi av budjournal gis til kjøper og

selger uten ugrunnet opphold etter at handel er kommet i stand.

Hvis budgiver ønsker å være anonym, kan bud fremmes via en fullmektig.

For mer informasjon om budgivningsprosessen, se «Forbrukerinformasjon om budgivning», som er vedlagt salgsoppgaven, eller ta kontakt med megler.

Betalingsbetingelser

Hele oppgjøret må betales samlet fra en norsk bankkonto. Overføringer fra utlandet aksepteres kun unntaksvis, og kun dersom dette er forhåndsavtalt med megler i forbindelse med aksept av budet.

Hvitvasking

Eiendomsmeglere er underlagt lov om hvitvasking, og er blant annet forpliktet til å gjennomføre kundetiltak av både selger og kjøper.

Hvis kjøper ikke bidrar til at megler får gjennomført kundetiltak og dette fører til at avtalen ikke kan gjennomføres eller blir forsinket, er dette et mislighold fra kjøpers side. Et vesentlig mislighold kan gi selger rett til å heve avtalen og til å gjennomføre deknings salg for kjøpers regning.

Dersom selger ikke bidrar til at megler får gjennomført løpende kundetiltak underveis i oppdraget, må eiendomsmegler stanse gjennomføringen av transaksjonen. Selger vil i et slikt tilfelle ha misligholdt sine forpliktelser, og kjøper vil kunne ha et krav mot selger etter avhendingsloven.

Hvis kundetiltak ikke lar seg gjennomføre, vil Emera eiendomsmegling ikke kunne bistå med handelen eller foreta oppgjør.

Personopplysningsloven

Personopplysninger blir behandlet i samsvar med personopplysningsloven. Se www.emera.no for vår personvernerklæring.

Meglers vederlag

Fast provisjon: kr 49 000,00

Eiendomsregisteret og e-signeringer kr 1 800,00

Markedspakke inkl. stor annonse på FINN.no, Emera digital mm kr 19 900,00

Oppgjørshonorar inkl. factoring kr 9 900,00

Tilretteleggingshonorar kr 9 900,00

Visnings-/overtagelseshonorar pr. stk. kr 3 000,00

Utlegg:

Selger dekker utlegg i henhold til oppdragsavtalen. Disse er estimert til ca. kr 19 401,00, og omfatter vanligvis innhenting av informasjon fra kommunen, eventuell forretningsfører, samt kopi av tinglyste dokumenter.

Ved avbrutt oppdrag:

Dersom oppdraget sies opp eller utløper uten at salget gjennomføres, har megler krav på rimelig vederlag for medgått tid og for utført arbeid. Dette omfatter blant annet vederlag knyttet til tilrettelegging, markedsføring og eventuelle avholdte visninger, samt påløpte utlegg.

Timepris ved slik beregning er kr 3.500,-

Oppdragsansvarlig

Eirik Jørgen Off

Eiendomsmegler | Fagansvarlig | Partner

eirik.off@emera.no

Tlf: 975 26 138

Line Stuve

Eiendomsmegler | Partner

line.stuve@emera.no

Tlf: 482 42 798

Ansvarlig megler

Eirik Jørgen Off

Eiendomsmegler | Fagansvarlig | Partner

eirik.off@emera.no

Tlf: 975 26 138

Meglerforetaket

Meglerhuset Romerike AS

Organisasjonsnummer 936357660

Trondheimsvegen - Kløfta 59, 2040 KLØFTA

Tlf: 638 40 001

Salgsoppgavedato

14.03.2026

Samarbeidspartnere og

tilknyttede foretak

Emera Norge AS og eiendomsmeglingsforetakene som er tilknyttet Emera har samarbeid med forskjellige foretak som tilbyr forbrukerne produkter eller tjenester i forbindelse med et salgsoppdrag. Våre samarbeidspartene er:

Søderberg & Partners AS - formidler av boligselger- og boligkjøperforsikring

Overo AS - leverandør av digitale oppgjørsskjemaer og overtakelsesprotokoller som også inneholder tilbud til forbruker om tilpassede strøm-, internett- og alarmtjenester

Hvilke produkter/tjenester kjøper og selger får i forbindelse med oppdraget, kan variere ut fra hvor i landet eiendommen ligger.

FÅMYRSRØET 15B

VEDLEGG



VERTIKALDELT TOMANNSBOLIG

Fåmyrsrøet 15 B, 2030 Nannestad



ANTALL TG

BOLIGENS TEKNISKE TILSTAND:

0	TG 0	INGEN AVVIK
15	TG 1	INGEN VESENTLIGE AVVIK
1	TG 2	VESENTLIGE AVVIK
0	TG 3	STORE ELLER ALVORLIGE AVVIK
5	TG iu	IKKE UNDERSØKT

Dersom bygningsdelen kun har en tilstandsgrad og ikke er beskrevet, betyr det at det ikke er noen avvik i forhold til det som kan forventes. Alder tatt i betraktning.
Takstmannens utdypende vurdering av bygningsdeler med TG 2 og TG 3 finnes på siste siden(e) i denne rapporten.



Takstmann
August Magnus
Postboks 31
2051 Jessheim
august@tmam.no
Tlf: 98023301

www.bmtf.no

EIERSKIFTERAPPORT™

OM EIERSKIFTERAPPORT™

Rapporten er utarbeidet med utgangspunkt i BMTFs faglige rammeverk for tilstandsanalyse ved boligsalg, samt avhendingslova med tilhørende forskrift (tryggere bolighandel).

Som del av en overgangsordning benyttes **NS 3600:2018 – Teknisk tilstandsanalyse ved omsetning av bolig** som normativt grunnlag for struktur, begrepsbruk og fastsettelse av tilstandsgrader.

AVGRENSNING:

EIERSKIFTERAPPORT™ er godkjent av Byggmestrenes Takseringsforbund og kan kun benyttes av BMTF-sertifiserte takstmenn. Rapporten er spesielt godt egnet ved eierskifte av boliger. Rapporten erstatter ikke kjøpers undersøkelsesplikt eller selgers opplysningsplikt i henhold til lov om avhending av fast eiendom.

NIVÅ AV ANALYSEN:

Tilstandsanalysen utføres ved grundige visuelle observasjoner kombinert med undersøkelser, målinger, bruk av egnede instrumenter og registreringer. Dersom det er mistanke til høyt fuktnivå i vegger mot våtrom, eller i rom under terreng kan tilstandsanalysen omfatte destruktive inngrep som for eksempel hullboring i vegger.

Det kan utføres inngrep i vegg eller etasjeskillere ved bad og i rom under terreng for undersøkelse av fukt ved mistanke til alvorlige avvik. Alle bygningsdeler blir undersøkt, med stor vekt på de områdene som takstmannen, erfaringsmessig, kjenner som svake punkter. Selv om takstmannens analyser er svært grundig, kan det forekomme skjulte feil og mangler.

For bolig er referansenivået for de ulike rom og bygningsdeler gitt som krav til tilstandsgrad TG 1, det vil si uten skader og fagmessig riktig utført og i henhold til gjeldende lov/forskrift som gjelder for den aktuelle boligen der ikke tilleggene angir annet. Generelt er referansenivået byggeforskrifter som var gjeldende når bygningen/bygningsdelen ble byggesøkt.

LEVETIDSBETRAKTNINGER:

Når det refereres til levetid er dette basert på takstmannens erfaringstall og Byggforskserien 700.320 Intervaller for vedlikehold og utskifting av bygningsdeler, SINTEF Byggforsk.

Levetidsbetraktningene beregnes med hovedvekt på takstmannens skjønnsmessige vurdering av den enkelte bygningsdelens antatte gjenstående levetid. Dette avhenger også av forskjellige faktorer som kan gjøre seg gjeldende når det gjelder værforhold og bruk.

Levetiden vil variere noe dersom andre kriterier enn teknisk levetid, som for eksempel vedlikehold, estetikk, økonomi, sikkerhet, funksjon eller andre brukerønsker, er lagt til grunn.

VÆR OPPMERKSOM PÅ

Egenerklæringsskjema skal alltid legges frem for rapportansvarlig før tilstandsanalysen påbegynnes. Dersom egenerklæring ikke foreligger, vil dette komme tydelig frem på en av de siste sidene av rapporten under ovenstående overskrift.

Dersom det er lagt frem dokumentasjon av pågående byggesaker og/eller manglende ferdigattest, og/eller midlertidig brukstillatelse. Så vil også dette komme tydelig frem på en av de siste sidene av rapporten under samme overskrift som over.

KOSTNADSVURDERING VED TG3

Dersom det er angitt TG3 på en bygningsdel i denne rapporten, så vil det være angitt et antatt kostnadsoverslag over hva det vil koste å sette den i stand, uten å øke standarden.

PIPER OG ILDSTEDER:

Grundig undersøkelse av piper og ildsteder anbefales utført i samråd med offentlige godkjenningsmyndigheter.

ELEKTRISK ANLEGG OG BRANNFØREBYGGENDE TILTAK:

Ved omsetning av bolig vil man ofte få endring i bruk av det elektriske anlegget. BMTF anbefaler på generelt grunnlag at en registrert elektroinstallatør foretar en kontroll av boliginstallasjon ved eierskifte.

Dette kan for eksempel være en rapport fra periodisk kontroll av boliginstallasjon i henhold til NEK 405-2, som omfatter kontroll av både det elektriske og det branntekniske anlegget.

EIERSKIFTERAPPORT™

MER OM TILSTANDSGRADENE I DENNE RAPPORTEN:

TG 0	TG 0 betyr at bygningsdelen ikke har noen avvik. * Det er ingen tegn til slitasje. * Dokumentert fagmessig godt utført. * Det er ingen merknader.
TG 1	TG1 betyr at bygningsdelen kan ha mindre avvik. * Som forventet i forhold til alder/bruksslitasje. * Strakstiltak anses ikke som nødvendig.
TG 2	TG 2 betyr at bygningsdelen kan ha vesentlige avvik. Eksempler på TG2 kan være at bygningsdelen er: * Feil utført. * Skadet, eller symptomer på skade. * Svært slitt. * Nedsatt funksjon. * Utgått på dato. * Kort gjenværende brukstid. * Det er behov for tiltak i nær fremtid. * Det er grunn til overvåkning av denne bygningsdelen.
TG 3	TG 3 betyr at bygningsdelen kan ha store eller alvorlige avvik. Eksempler på TG3 kan være at bygningsdelen er: * Har total funksjonssvikt * Fyller ikke lenger formålet * Er en fare for liv og helse Det er et akutt behov for tiltak, og/eller det er avvik fra lover eller forskrifter som gjelder for den aktuelle bygningsdelen eller byggverket.
TG iu	TG iu betyr at bygningsdelen ikke er undersøkt. Denne tilstandsgraden skal kun benyttes unntaksvis. Eksempler kan være: * Snødekket tak og krypekjeller uten inspeksjonsmulighet på tidspunktet for analysen * Bygningsdelen, arealet eller rommet er ikke tilgjengelig for inspeksjon på tidspunktet for analysen

Sjablonmessige kostnadsklasser ved TG3

Kostnadsklasse	Veiledende størrelsesorden i NOK
Lav kostnad	0 – 100 000
Middels kostnad	100 000 – 300 000
Høy kostnad	Mer enn 300 000

Kostnadsklassene er **sjablonmessige og veiledende**, og angir kun overordnet størrelsesorden.

De er **ikke pristilbud, ikke bindende og ikke knyttet til valgt løsning**. Endelig kostnad må avklares gjennom nærmere undersøkelser og tilbud fra fagperson.

EIENDOMSDATA:

Matrikkeldata: Gnr:7, Bnr: 104

Hjemmelshaver: Godvik Utvikling AS

Seksjonsnr: 2

Festenr: -

Andelsnr: -

Tomt: Felleseie tomt 837 m²

Konsesjonsplikt: Nei

Adkomst: OFFENTLIG

Vann: OFFENTLIG

Avløp: OFFENTLIG

Regulering: Boligbebyggelse-Framtidig Id KP2018-2035

Offentl. avg. pr. år: Kr 476,89 i 2025

Forsikringsforhold: Ikke fremlagt

Ligningsverdi: Fastsettes av skatteetaten

Byggeår: 2023

EIERSKIFTERAPPORT™

BEFARINGEN:

Befaringsdato:

09.03.2026

Overskyet og 2 minusgrader.
Tomannsbolig ble kontrollert/inspisert i dagslys.

Grunnet mye snø på befaringstidspunktet ble ikke utvendig terreng, terrassen, yttertak, takrenner og nedløp vurdert eller satt tilstandsgrad på. Dette kan innebære at eventuelle skader eller vedlikeholdsbehov på disse områdene ikke har blitt oppdaget under befaringen. For å få en fullverdig vurdering av eiendommens tilstand på disse punktene anbefales det derfor en ny inspeksjon når snøforholdene tillater det.

Rapporten legger til grunn boligens tilstand på befaringstidspunktet og byggeår.

Utvendige konstruksjoner over terreng er inspisert fra bakkeplan. Inspeksjonen ble kun utført på lett tilgjengelige deler av konstruksjonene. Dette kan medføre at skader/mangler som er tildekket/skjult ikke fremkommer i taksten.

Funksjonstesting av elektrisk anlegg, varmekabler, panelovner, hvitevarer, markiser, persiener o.l er ikke foretatt.

Det er kun stedvis gjort enkelte målinger (krysslaser og avstandsmåler) eller inngrep i konstruksjonen der hvor dette er beskrevet.

Tomteareal er opplysninger som er innhentet av bygningssakkyndig fra Kartverket og Eiendomsverdi.no, avvik kan forekomme.

Hjemmelshaver ga muntlig beskrivelse om årstall og bygningsmessige påkostninger om de forskjellige beskrivende byggedeler i rapporten.

Oppdragsgiver:

Godvik Utvikling AS

Tilstede under befaringen:

Egidijus Šleinius

Fuktmåler benyttet:

MMS3 PROTIMETER

OM TOMTEN:

Skrånet tomt med gruset ankomstområde.

OM BYGGEMETODEN:

Tomannsbolig over 3 plan oppført i 2023. Huset har saltak tekket med metallplater, støpt fundament til grunn, grunnmur i støpt betong, trebindingsverkkonstruksjon med stående malt/beiset trepanel isolert etter TEK 17 krav. Trebjelkelag i etasjeskiller og innervegger oppført i gips med varierende overflater.

EIERSKIFTERAPPORT™

OVERORDNET FAGLIG VURDERING AV EIENDOMMEN:

Tomannsboligen vurderes å være i god stand og tilnærmet ny på befaringstidspunktet. Det ble ikke registrert eller avdekket noen behov for bygningsmessige strakstiltak utover normalt vedlikehold. Det gis tilstandgrader i.h.t standarden som denne rapporten bygger på, med noen skjønnsmessige vurderinger. Ellers vises det til beskrivelser og vurderinger for de enkelte bygningsdeler i rapporten.

ANNET:

Tomannsboligen blir oppvarmet av varmekabler på begge bad, teknisk rom i underetasjen og i begge ganger.

DOKUMENTKONTROLL:

- Megler (kommunale opplysninger) 12.03.2026
- Dokumentasjon på membran ??
- Byggetegninger fra byggeår
- Egenerklæringsskjema ??
- Samsvarserklæring utført av ??
- Igangsettelse 07.06.2022

BESKRIVELSE AV INNVENDIGE OVERFLATER (vegger, tak og gulv):

Vegger: Malt gips og fliser.

Tak/himlinger: Malt gips.

Gulv: Laminat og fliser.

MERKNADER OM ANDRE ROM:

2.etasje: Stue og bod.

1.etasje: Entré, gang med trapp, soverom 1, soverom 2 og soverom 3:

Det gjøres oppmerksom på at rom som bad, kjøkken og rom under terreng ikke er vurdert under dette punktet, men har egne punkter lenger ned i rapporten.

Vegger, tak/himlinger og gulv i boligen vurderes å ha normal slitasje etter alder og bruk. TG1

Trapper, garderobeskap, hyllesystemer og etasjeskille er ikke vurdert eller satt tilstandsgrad på.

Årsak: Ikke ett krav i Avhendingsloven.

Risiko: Dette gir økt risiko for skjulte skade, skeivheter og andre relevante vedlikeholdsbehov.

Konsekvens: Forholdet kan medføre behov for utbedring og vedlikeholdsbehov.

Anbefalt tiltak: Det anbefales å gjennomføre ytterligere undersøkelser, utført av fagperson, for å avklare årsak og eventuelt behov for utbedring.

Utskifting/vedlikehold: Normal tid før maling av plater er 8- 16 år.

Utskifting/vedlikehold: Normal tid før utskifting av laminatgulv er 10 - 20 år.

Utskifting/vedlikehold: Normal tid før legge om fliser er 10 - 20 år.

Utskifting/vedlikehold: Normal tid før utskifting av ødelagte deler i etasjeskille av tre er 40 - 60 år.

FORMÅL MED ANALYSEN:

Tilstandsvurderingen er gjennomført for å avdekke eventuelle avvik og mangler ved boligen. Rapporten er utarbeidet i forbindelse med salg av den aktuelle eiendommen.

VESENTLIGE ENDRINGER ETTER BYGGEÅR:

Hjemmelshaver har ikke selv bodd i boligen og det er ikke gjort vesentlige endringer etter byggeår.

EIERSKIFTERAPPORT™

AREALER OG ANVENDELSE:**Arealmåling**

Arealmålingene i denne rapporten er utført i samsvar med Norsk Standard NS 3940 slik målereglerne var praktisert i bransjen på måletidspunktet. Arealer oppgis i hele kvadratmeter og gjelder for det tidspunkt rapporten er datert.

MÅLEVERDIG AREAL:

Ved arealmåling regnes ikke åpninger for trapper, heissjakter og lignende som del av etasjens areal. Rom må være fysisk tilgjengelige for å kunne måles. Rom kan være måleverdig etter NS 3940 selv om de ikke tilfredsstiller gjeldende byggeforskrifter eller krav til godkjent bruk.

Måleverdig areal etter NS 3940 er ikke det samme som godkjent oppholdsareal etter plan- og bygningslovgivningen.

AREALBEGREPER:

BRA-i: Internt bruksareal

BRA-e: Eksternt bruksareal

BRA-b: Innglasset balkong

TBA: Terrasse- og balkongareal

Arealer utenfor boenheten (BRA-e):

Arealer som ligger utenfor selve boenheten er kun inkludert som BRA-e basert på opplysninger fra eier om faktisk bruk. Det er ikke kontrollert om disse arealene rettslig tilhører boenheten eller om de er del av fellesareal. Slike arealer kan omdisponeres av borettslag/sameie, noe som kan påvirke boligens tilgjengelige bruksareal.

Fellesareal – rettslig avgrensning:

Ved arealmåling er det NS 3940 som legges til grunn. Standarden har en annen definisjon av fellesareal enn eierseksjonsloven. Dette kan innebære at arealer som er måleverdig etter NS 3940, ikke nødvendigvis følger boenheten rettslig.

Viktig merknad om måleregler:

Eventuelle arealavvik mellom ulike rapporter kan skyldes endringer i måleregler eller ulik standardpraktisering over tid, og er ikke nødvendigvis uttrykk for målefeil.

AREAL BOLIG:

Etasje:	BRA-i	BRA-e	BRA-b	TBA
2.etasje	52			8
1.etasje	52			20
Underetasje	50			36
SUM BYGNING	154	0	0	64
SUM BRA	154			

AREAL GARASJE/UTHUS:

Etasje:	BRA-i	BRA-e	BRA-b	TBA
Dobbel garasje med bod		43		
SUM BYGNING	0	43	0	0
SUM BRA	43			

EIERSKIFTERAPPORT™

BRA-i:

154 m2.

2.etasje: Stue med åpen kjøkkenløsning og bod.

1.etasje: Entré, gang med trapp, bad, soverom 1, soverom 2 og soverom 3.

Underetasje: Gang med trapp, bad, bod, kjellerstue, soverom 4 og entré/teknisk rom.

BRA-e:

21 m2.

1.etasje: Dobbelt garasje med sportsbod.

MERKNADER OM AREAL:

01.01.2024 tråde ny utgave av NS 3940 for areal- og volumberegninger av bygg og boliger i kraft. Se detaljert beskrivelse om endringen på nettsiden til Standard Norge. <https://standard.no/nyheter/ny-utgave-av-standard-for-areal-og-volumberegninger-avbygg/>. Fra og med 01.01.2026 vill ikke P-rom og S-rom bli ført opp ikke opp i tabellen over.

Det gjøres oppmerksom på at garasjen er oppført med et samlet areal på 43 m2 i tabellen, blir arealet fordelt slik at hver seksjon får en lik del, altså garasje på 16,5 m2 per seksjon. Sportsboden er tilsvarende delt opp, med 5 m2 til hver.

BRA-i: 154 m2.

2.etasje: Stue med åpen kjøkkenløsning og bod.

1.etasje: Entré, gang med trapp, bad, soverom 1, soverom 2 og soverom 3.

Underetasje: Gang med trapp, bad, bod, kjellerstue, soverom 4 og entré/teknisk rom.

BRA-e: 21 m2.

1.etasje: Dobbelt garasje med sportsbod.

BRA-b: 0m2.

Sum BRA: 175 m2.

2.etasje: Stue med åpen kjøkkenløsning og bod.

1.etasje: Entré, gang med trapp, bad, soverom 1, soverom 2 og soverom 3.

Underetasje: Gang med trapp, bad, bod, kjellerstue, soverom 4 og entré/teknisk rom.

1.etasje: Dobbelt garasje med sportsbod.

TBA: 64 m2.

2.etasje: Balkong.

1.etasje: Entréterrasse og balkong.

Underetasje: Terrasse.

Målt takhøyde i 2.etasje fra 1.99 m - 2.72 m.

Målt takhøyde i 1.etasje 2.37 m.

Målt takhøyde i underetasje 2.40 m.

Innvendige arealer er oppmålt med laser (avstandsmåler).

Ved arealmåling for salg eller avhending av bolig, skal bruksareal (BRA) benyttes. Hele boenheten skal måles og summeres i BRA.

Ved arealmåling av BRA-i er det målt inn i smyg mot karm på dør og vinduer som går ned til gulvet, i.h.t. NS 3940. Mindre areal avvik kan forekomme.

Rommene kan være måleverdige selv om bruken er i strid med byggt teknisk forskrift.

Arealet avrundes og oppgis i hele kvadratmeter (m2), og gjelder for tidspunktet da boligen ble målt.

Det er bruken av rommene på befaringsdagen som vurderes om hva det betegnes som i rapporten.

Arealopplysninger som er basert på fysisk oppmåling etter ferdigstillelse, vil kunne avvike fra arealopplysninger som er basert på byggetegninger.

Dersom det ikke er framlagt byggetegninger for boligen, vil bygningssakkyndig ikke kunne måle opp arealer av hulrom i sjakter o.l. som er skjult, og som dermed ikke er tilgjengelig for oppmåling.

Ved måling av bruksareal med to eller flere bruksenheter per plan blir det målet til innsiden av vegg mellom bruksenhetene.

Arealer på terrasser, balkonger og verandaer er målt på innsiden av rekkverk/brystning, eller som fotavtrykket der det ikke finnes noen ytre begrensninger, som rekkverk o.l.

Grunnet snø på befaringstidspunktet, vanskeliggjør arealmålingene på terrassen, noe avvik kan forkomme. Det anbefales å måle opp terrassen på nytt når forholdene tillater det, for å sikre mest mulig nøyaktig arealberegning.

EIERSKIFTERAPPORT™

GARASJE / UTHUS:

Dobbel garasje med sportsboder. Garasjen har saltak teknet med metallplater, støpt fundament til grunn, trebindingsverkkonstruksjon med stående malt/beiset trepanel, 2 stk elektriske leddporter, ytterdører og isolerte vegger.

Garasjen er en sekundærbygning og er ikke satt tilstandsgrad på kun beskrevet, da dette ikke er et krav i Avhendingsloven. For å få en mer detaljert vurdering anbefales det å utføre ytterligere undersøker av en fagperson.

Garasjen vurderes å ha normal slitasje etter alder og bruk.

EIERSKIFTERAPPORT™

BYGGMESTER:

En BMTF-sertifisert takstmann er en byggmester eller tilsvarende fagperson med dokumentert minimum seks års erfaring fra analyse, reparasjon og oppføring av boliger. Takstmannen kan også være ansatt hos en byggmester eller et tilsvarende foretak. I slike tilfeller utarbeides rapporten under byggmesterens faglige ansvar, mens takstmannen fungerer som en selvstendig fagkyndig ressurs. Dette sikrer at rapporten bygger på riktig kompetanse og følger gjeldende faglige standarder.

INTEGRITET:**UAVHENGIG TAKSTMANN**

Denne rapporten er utarbeidet av en uavhengig takstmann uten bindinger til andre aktører i eiendomsbransjen. Takstmannen har verken et ansettelsesforhold til, eller økonomisk interesse i sin oppdragsgivers virksomhet. For nærmere beskrivelse av kravene til takstmannens integritet, se BMTFs etiske retningslinjer på www.BMTF.no

Ansvarlig for rapporten:

August Magnus

Takstmann og Malermester.

Jeg har 26 år erfaring i byggebransjen med å analysere, reparere og bygge boliger.

14/03/2026



August Magnus

EIERSKIFTERAPPORT™

1. Grunn og fundamenter**TG 1** 1.1 Byggegrunn, fundamenter, grunnmur, drenering og sikring mot vann og fuktighet

Byggegrunn er ikke kjent.

Det er ikke påvist synlige skader eller skjevheter på fundamentet.

Det er ikke påvist riss, sprekker eller skader på grunnmuren.

Det er ikke påvist avskallet puss som fører til at isolasjonen har blitt eksponert.

Det er ikke påvist skader slik at drenering og annen sikring mot vann og fuktighet er utett.

Det ble ikke foretatt geologiske undersøkelser i forbindelse med utarbeidelse av denne rapporten. Fundament ligger under bakkenivå og er ikke tilgjengelig for inspeksjon.

Temakart fra NGU viser at boligen ligger i ett område over marin grense.

Dataene kommer fra NGU. For mer informasjon om kartet, se internettsiden til NGU.

RADON: Takstmannen har ikke kjennskap til radonmåling av boligen. Statens strålevern anbefaler radonmåling i bolig.

Mer info angående radon kan hentes hos kommunen og Statens strålevern, www.nrpa.no/radon.

Grunnmur og drenering i fra byggeår.

Det er en begrensning at selve drenering/fuktsikring ligger under bakkenivå og er ikke tilgjengelig for inspeksjon. Det er ikke mulig å kontrollere dreneringen på innside av boligen, da boligen ikke har noen kjeller. Det vurderes at de drenende massene fungerer tilfredsstillende, da det ikke er noen nevneverdige planhetsavvik i boligen.

TG1

Merknader:

Utskifting/vedlikehold: Normal tid før overflatebehandling av utvendig mur er 8 - 16 år.

Utskifting/vedlikehold: Normal tid før slemming og reparasjoner av utvendig puss og betong er 20 - 30 år.

Utskifting/vedlikehold: Normal tid før utskifting av drensssystem med drensledninger er 20 - 60 år.

Utskifting/vedlikehold: Normal til før spyling av drensssystem med drensledninger er 2- 5 år.

Ingen 1.2 Krypekjeller

Tomannsboligen har ingen krypekjeller. Se punkt 9.1 i rapporten om rom under terreng.

Merknader:**TG iu** 1.3 Terrengforhold

Skrånet terreng med gruset ankomstområde.

Grunnet mye snø på befaringstidspunktet ble det ikke satt tilstandsgrad på utvendig terreng.

Årsak: Snødekket området.

Risiko: Det kan være risiko for at det er skjulte feil eller mangler på de berørte bygningsdelene.

Konsekvens: Forholdet kan medføre behov for utbedring dersom det viser seg å foreligge skjulte feil eller skader.

Anbefalt tiltak: Det anbefales derfor en ny inspeksjon når forholdene tillater det.

Generelt:

Det er viktig at terrenget har hellingsgrad ut fra grunnmuren. Overflatevann skal hurtigst mulig vekk for å unngå unødige fuktbelastninger på utvendig fuktsikring og drenering.

EIERSKIFTERAPPORT™

Merknader:

Overflatevann skal ikke renne mot vegg/grunnmur. Fallet ut fra bygningen skal være minimum 1:50 i en avstand på minst 3 m fra veggen/grunnmur.

**2. Yttervegger****TG 1** 2.1 Yttervegger

Det er ikke påvist deformasjoner og/eller fuktskader i ytterveggenes konstruksjoner.

Det er ikke påvist avvik på vannbord over og under vindu, eller i overgangen mellom grunnmur og fasade og i etasjeskillere.

Det er ikke påvist skader, sprekker og råteskade på kledningen.

Det er påvist tilstrekkelig lufting for kledningen.

Det er ikke påvist noen nevneverdige konstruksjonsfeil.

Det er utført stikktaking på typiske skadesteder, slik som i nedkanten av panelet og i områdene rundt vinduene.

Ytterkledning oppført med tradisjonell bindingsverkkonstruksjon med liggende malt/beiset trepanel fra 2023 isolert etter TEK 17 krav.

Det ble ikke påvist spesielle problemer eller vesentlige skjevheter på den synlige delen av konstruksjonen ved befaringen. Veggkonstruksjonen er lukket og ble derfor ikke inspisert. For å kunne gjennomføre en fullstendig vurdering av veggoppbygging, isolasjon og mengde i yttervegger og tak, kreves destruktive inngrep, noe som ikke ble utført på befaringsdagen. Det tas derfor forbehold om skjulte feil eller mangler som ikke kan avdekkes uten slike undersøkelser.

Ytterkledningen vurderes å ha normal slitasje etter alder- og værslitasje. TG1

Merknader:

Utskifting/vedlikehold: Normal tid før utskifting av trekledning er 40 - 60 år.

Utskifting/vedlikehold: Normal tid før maling av utvendig trekledning er 6 - 12 år.

Utskifting/vedlikehold: Normal tid før utskifting av ødelagte deler bindingsverk av tre er 40 - 60 år.

3. Vinduer og ytterdører**TG 1** 3.1 Vinduer og ytterdører

EIERSKIFTERAPPORT™

Det er ikke påvist punkterte glass.

Det er ikke påvist avvik ved beslag, vannbord, omramming, karm eller ytre tetting.

Dører og vinduer vurderes som sikre mot vanninntrengning i konstruksjonen.

Vinduer og terrassedør med malte trerammer, har 3-lags isoleringsglass produsert fra 2022/23.

Ytterdører med glattmalt overflate produsert fra 2022/23.

Innvendige malte profilerte dører produsert fra 2022/23.

- Malte dørgerikter

- Malte fotlister

- Lakkerte terskler

Det ble foretatt en enkel funksjonstest av enkelte innerdører og av ytterdør, ingen funksjonsavvik og dører vurderes å ha normal slitasje etter alder og bruk. TG1

Merknader:

Utskifting/vedlikehold: Normal tid før kontroll og justering av vinduer, hengslede er 2 - 8 år.

Utskifting/vedlikehold: Normal tid før utskifting av trevindu er 20 - 60 år.

Utskifting/vedlikehold: Normal tid før utskifting av stålvinduer/aluminiumsvinduer er 30 - 50 år.

Utskifting/vedlikehold: Normal tid før maling og beising av vinduer er 2 - 6 år.

Utskifting/vedlikehold: Normal tid før utskifting av tredører og aluminiumsdører er 20 - 40 år.

Utskifting/vedlikehold: Normal tid før kontroll og justering av tredører er 2 - 8 år.

Utskifting/vedlikehold: Normal tid før maling og lakkering av tredører er 2 - 6 år.

Utskifting/vedlikehold: Normal tid før utskifting av tredør er 20 - 40 år.

Utskifting/vedlikehold: Normal tid før kontroll og justering av tredører er 2 - 8 år.

4. Tak**TG iu** 4.1 Takkonstruksjon, taktekking og skorstein over tak

Det er ikke påvist svanker/svai i mønet.

Saltak tekket med metallplater fra 2023.

Takrenner og nedløp i sort lakkert stål fra 2023.

Inspeksjon av yttertaket ble utført fra bakkeplan. Dette innebærer at vurderingene er gjort visuelt fra bakken uten bruk av stige eller lift, noe som kan begrense muligheten til å oppdage mindre skader eller detaljer på takflaten, og det anbefales eventuelt en nærmere inspeksjon ved behov for mer grundig vurdering.

Grunnet mye snø og snødekket yttertak var det ikke mulig å inspisere taktekkingen, takrenner og nedløp. TGIU

Årsak: Det var mye snø og snødekket yttertak på befaringstidspunktet.

Risiko: Det kan være risiko for at det er skjulte feil eller mangler på de berørte bygningsdelene.

Konsekvens: Forholdet kan medføre behov for utbedring dersom det viser seg å foreligge skjulte feil eller skader.

Anbefalt tiltak: Det anbefales derfor en ny inspeksjon når forholdene tillater det.

Merknader:

Utskifting/vedlikehold: Normal tid før vasking yttertak er 5 - 15 år

Utskifting/vedlikehold: Normal tid før utskifting metallplater er 30 - 50 år.

TG iu 4.2 Undertak, lekter og yttertekking (taktekkingen)

EIERSKIFTERAPPORT™

Undertaket antas å være i fra byggeåret.

Det er ikke sikkerhetsforsvarlig å inspisere undertak, lekter og yttertekkning.

Taket vurderes slik at det er tilstrekkelig helning.

Detaljer knyttet til oppkanter, beslag, overlys (lysåpninger), skorsteiner og rørgjennomføringer vurderes som tilfredsstillende.

Innfesting og overganger vurderes som tilfredsstillende.

Vedlikeholdsnivået vurderes som tilfredsstillende.

Yttertak tekket med metallplater og undertak fra 2023.

Undertak er ikke inspisert.

Årsak: I.h.t Avhendingsloven skal det ikke settes tilstandsgrad på undertak da man ikke kan inspisere/befare yttertaket.

Risiko: Det er risiko for videre utvikling av skader dersom det er underliggende forhold som ikke identifiseres.

Konsekvens: Forholdet kan medføre behov for utbedring dersom det viser seg å foreligge skjulte feil eller skader.

Anbefalt tiltak: Det anbefales å gjennomføre nærmere undersøkelser, utført av fagperson, for å avklare tilstand og eventuelt behov for utbedring når forholdene tillater det.

Det gjøres oppmerksom på at boligen har saltakskonstruksjon, deler av øverste etasje har skråtak som i hovedsak er en lukket konstruksjon, og det er ikke kjent hvordan oppbyggingen er utført. Erfaringsmessig betraktes slike konstruksjoner som fuktrisikokonstruksjoner. Dette innebærer at det kan være vanskelig å oppdage eventuelle fuktskader før de har utviklet seg over tid, da det er begrenset tilgang for inspeksjon og vedlikehold. Lukkede konstruksjoner med skråtak gir ofte lite mulighet for lufting, noe som øker risikoen for kondens og opphopning av fukt i konstruksjonen.

Merknader:

Utskifting/vedlikehold: Normal tid før fjerne begroing som mose o.l er 5 - 15 år.

Utskifting/vedlikehold: Normal tid før omlegging av forsinkede stålplater er 30 - 50 år.

Utskifting/vedlikehold: Normal tid før utskifting av ødelagte deler av bjelkelag av heltre eller l-bjelker er 40 - 60 år.

5. Loft

Ingen 5.1 Loft (konstruksjonsoppbygging)

Tomannsboligen har ingen loftkonstruksjon.

Merknader:

Utskifting/vedlikehold: Normal tid før utskifting av ødelagte deler av bjelkelag av heltre eller l-bjelker er 40 - 60 år.

6. Balkonger, verandaer og lignende

TG iu 6.1 Balkonger, verandaer og lignende

Konstruksjonen vurderes som forsvarlig festet.

Det er ikke påvist svekkelser i forankring eller understøtting.

Det er ikke påvist skader, slik som avskalling, deformasjoner, riss, sprekker, råteskader og/eller rust på overflater.

Vannavrenning vurderes som tilstrekkelig.

Oppkant mot vegg og dør vurderes som tilstrekkelig.

Det er ikke påvist nevneverdige skader i tettesjiktet.

EIERSKIFTERAPPORT™

TBA:

Balkong på 8 m2 med adkomst via stue/kjøkken i 2.etasje, oppført i trekonstruksjon med terrassebord på bjelkelag og trekkverk med rekkverkhøyde på 1 m.

Balkong på 8 m2 med adkomst via soverom i 1.etasje, oppført i trekonstruksjon med terrassebord på bjelkelag og trekkverk med rekkverkhøyde på 1 m.

Entréterrasse på 11 m2 oppført i trekonstruksjon med terrassebord på bjelkelag.

Markterrasse på ca 36 m2 med adkomst via teknisk rom og kjellerstue i underetasjen, oppført i trekonstruksjon med terrassebord på bjelkelag.

Grunnet snø på befaringstidspunktet ble ikke terrassen visuelt vurdert. TGIU

Årsak: Snødekket områder.

Risiko: Det kan være skjulte skader eller vedlikeholdsbehov.

Konsekvens: Forholdet kan medføre behov for tiltak som vedlikehold eller utskiftning.

Anbefalt tiltak: Det anbefales at en fagperson gjennomfører en ekstra inspeksjon når forholdene tillater det.

Det gjøres oppmerksom på at terrassebordene står ubehandlet. For å sikre lang levetid og redusere vedlikeholdsbehov, anbefales det at man behandler terrassebordene så snart trykkimpregneringen har tørket ut, og at rekkverket får en overflatebehandling så fort været tillater. Dette bidrar til å beskytte treverket mot både råte og misfarging.

Merknader:

Utskifting/vedlikehold: Normal tid før utskifting av terrassebord er 10 - 20 år.

Utskifting/vedlikehold: Normal tid før overflatebehandling av terrassebord er 4 - 8 år.

Terrasser og balkonger skal ha ett fall på minst 1:50 (2%).



7. Våtrom

7.1 Bad i 1.etasje

TG 1 7.1.1 Overflate vegger og himling

EIERSKIFTERAPPORT™

Det er ikke påvist riss og sprekker.
 Det er ikke påvist sprekker i fuger.
 Det er ikke påvist bom (hulrom) under fliser.
 Det er ikke påvist fuktskader eller spor etter skadedyr.
 Det er ventiler som kan åpnes.

Vegger: Fliser.
 Tak/himling: Malt gips.

Bad fra 2023 inneholder:

- Servant med 1-greps blandebatteri og servantskap med laminerte skuffer
- Vegghengt dusj med 1-greps blandebatteri og svingbar glassdør
- WC med innebygd sisterner

Veggfliser og tak/himling vurderes å ha normal slitasje etter alder og bruk. TG1

Det gjøres oppmerksom på at baderomsinnredningen ikke er vurdert eller satt tilstandsgrad på.
 Årsak: Det er ikke et krav i Avhendingsloven å vurdere eller sette tilstandsgrad på baderomsinnredningen.
 Risiko: Dette kan gi økt risiko for skjulte skade og andre relevante vedlikeholdsbehov.
 Konsekvens: Forholdet kan medføre behov for utbedring og vedlikeholdsbehov.
 Anbefalt tiltak: Det anbefales å gjennomføre ytterligere undersøkelser, utført av fagperson.

Merknader:

Utskifting/vedlikehold: Normal forventet levetid for bad er 15 - 25 år avhengig av oppbygging og bruksbelastning.
 Utskifting/vedlikehold: Normal forventet levetid før utskifting armaturer 10 - 30 år.
 Utskifting/vedlikehold: Normal forventet levetid før utskifting klosetter og servanter 25 - 45 år.

TG 1 7.1.2 Overflate gulv

Det er ikke påvist riss og sprekker.
 Det er ikke påvist sprekker i fuger.
 Det er ikke påvist bom (hulrom) under fliser.
 Det er ikke påvist spor etter råteskade, muggvekst eller skadedyr.
 Det er påvist tilfredsstillende fall til sluket.
 Det er påvist tilfredsstillende høydeforskjell fra toppen av sluket til toppen av membranen ved dørterskelen.
 Det er ikke påvist flekker eller andre skader.

Gulv: Fliser med varmekabler fra 2023.

Det ble utført en enkelt test av overflatene, der det registreres tilfredsstillende fall på gulv mot sluk. Gulvfliser vurderes å ha normalt slitasje etter alder og bruk. TG1

Merknader:

Utskifting/vedlikehold: Normal tid før utskifting av gulv i våtrom med keramiske fliser direkte på membran er 25 år.

TG 1 7.1.3 Membran, tettesjiktet og sluk

EIERSKIFTERAPPORT™

Membranen er fra 2023

Det er ikke påvist avvik i forhold til sluk, rørgjennomføringer, mansjetter eller klemring.

Det er muligheter for å rengjøre sluk.

Det er ikke påvist tegn på feil utførelse, feil materialvalg, skadelig fukt eller utettheter.

Arbeidet vurderes som fagmessig utført.

Det er ikke boret hull i tilstøtende rom eller fra undersiden.

Det er fuktkontrollert med egnet fuktmåleverktøy.

Membranen ligger skjult i konstruksjonen og kan ikke undersøkes uten å gjøre destruktive inngrep ved å demontere fliser. Viktig å merke seg at membran er en bygningsdel som har en naturlig slitasje over tid med en forventet levetid. Fuktsøk inne på flislagte våtrom blir ikke utført da det vil gi uklare indikasjoner på om fukten ligger mellom fliser og membran eller under membranen. Det er synlig mansjett under klemring i sluk. TG1

Det ble ikke boret hull fra tilstøtende rom for å måle fukt, grunnet at badet er fra 2023.

Årsak: Det er ikke et krav i Avhendingsloven å hullbore fra tilstøtende rom til bad som er 5 år eller nyere.

Risiko: Det kan gi økt risiko for skjulte skader som ikke ble avdekket på befaringstidspunktet.

Konsekvens: Forholdet kan medføre behov for utbedring dersom det viser seg å foreligge skjulte skader.

Anbefalt tiltak: Skulle det foreligge mistanke om feil eller avvik, anbefales det å undersøke veggkonstruksjonen nærmere ved åpning, utført av fagperson, for å avklare omfang og eventuelt behov for utbedring.

Det ble søkt etter fukt på tilgjengelige tilstøtende overflater under befaringstidspunktet, der det ikke ble avdekket unormale verdier. TG1

Merknader:

Utskifting/vedlikehold: Normal tid før utskifting av vegger og gulv i våtrom med keramiske fliser direkte på membran er 25 år.

7.2 Bad i underetasje

TG 1 7.2.1 Overflate vegger og himling

Det er ikke påvist riss og sprekker.

Det er ikke påvist sprekker i fuger.

Det er ikke påvist bom (hulrom) under fliser.

Det er ikke påvist fuktskader eller spor etter skadedyr.

Det er ventiler som kan åpnes.

Vegger: Fliser.

Tak/himling: Malt gips.

Bad fra 2023 inneholder:

- Servant med 1-greps blandebatteri og servantskap med laminerte skuffer
- Vegghengt dusj med 1-greps blandebatteri og svingbar glassdør
- WC med innebygd sistene

Veggfliser og tak/himling vurderes å ha normal slitasje etter alder og bruk. TG1

Det gjøres oppmerksom på at baderomsinnredningen ikke er vurdert eller satt tilstandsgrad på.

Årsak: Det er ikke et krav i Avhendingsloven å vurdere eller sette tilstandsgrad på baderomsinnredningen.

Risiko: Dette kan gi økt risiko for skjulte skade og andre relevante vedlikeholdsbehov.

Konsekvens: Forholdet kan medføre behov for utbedring og vedlikeholdsbehov.

Anbefalt tiltak: Det anbefales å gjennomføre ytterligere undersøkelser, utført av fagperson.

EIERSKIFTERAPPORT™

Merknader:

Utskifting/vedlikehold: Normal forventet levetid for bad er 15 - 25 år avhengig av oppbygging og bruksbelastning.
 Utskifting/vedlikehold: Normal forventet levetid før utskifting armaturer 10 - 30 år.
 Utskifting/vedlikehold: Normal forventet levetid før utskifting klosetter og servanter 25 - 45 år.

TG 1 7.2.2 Overflate gulv

Det er ikke påvist riss og sprekker.
 Det er ikke påvist sprekker i fuger.
 Det er ikke påvist bom (hulrom) under fliser.
 Det er ikke påvist spor etter råteskade, muggvekst eller skadedyr.
 Det er påvist tilfredsstillende fall til sluket.
 Terskel er vurdert som tilfredsstillende.
 Det er påvist tilfredsstillende høydeforskjell fra toppen av sluket til toppen av membranen ved dørterskelen.
 Det er ikke påvist flekker eller andre skader.

Gulv: Fliser med varmekabler fra 2023.

Det ble utført en enkelt test av overflatene, der det registreres tilfredsstillende fall på gulv mot sluk. Gulvfliser vurderes å ha normalt slitasje etter alder og bruk. TG1

Merknader:

Utskifting/vedlikehold: Normal tid før utskifting av gulv i våtrom med keramiske fliser direkte på membran er 25 år.

TG 1 7.2.3 Membran, tettesjiktet og sluk

Membranen er fra 2023
 Det er ikke påvist avvik i forhold til sluk, rørgjennomføringer, mansjetter eller klemring.
 Det er muligheter for å rengjøre sluk.
 Det er ikke påvist tegn på feil utførelse, feil materialvalg, skadelig fukt eller utettheter.
 Arbeidet vurderes som fagmessig utført.
 Det er ikke boret hull i tilstøtende rom eller fra undersiden.
 Det er fuktkontrollert med egnet fuktmåleverkøy.

Membranen ligger skjult i konstruksjonen og kan ikke undersøkes uten å gjøre destruktive inngrep ved å demontere fliser. Viktig å merke seg at membran er en bygningsdel som har en naturlig slitasje over tid med en forventet levetid. Fuktøk inne på flislagte våtrom blir ikke utført da det vil gi uklare indikasjoner på om fukten ligger mellom fliser og membran eller under membranen. Det er synlig mansjett under klemring i sluk. TG1

Det ble ikke boret hull fra tilstøtende rom for å måle fukt, grunnet at badet er fra 2023.
 Årsak: Det er ikke et krav i Avhendingsloven å hullbore fra tilstøtende rom til bad som er 5 år eller nyere.
 Risiko: Det kan gi økt risiko for skjulte skader som ikke ble avdekket på befaringstidspunktet.
 Konsekvens: Forholdet kan medføre behov for utbedring dersom det viser seg å foreligge skjulte skader.
 Anbefalt tiltak: Skulle det foreligge mistanke om feil eller avvik, anbefales det å undersøke veggkonstruksjonen nærmere ved åpning, utført av fagperson, for å avklare omfang og eventuelt behov for utbedring.

Det ble søkt etter fukt på tilgjengelige tilstøtende overflater under befaringstidspunktet, der det ikke ble avdekket unormale verdier. TG1

EIERSKIFTERAPPORT™

Merknader:

Utskifting/vedlikehold: Normal tid før utskifting av vegger og gulv i våtrom med keramiske fliser direkte på membran er 25 år.

8. Kjøkken**8.1 Kjøkken****TG 1** 8.1 Kjøkken

Vanninstallasjonen er fra 2023

Det er ikke påvist knirk, skader eller fuktskjolder på gulvet.

Det er ikke påvist fukt ved kjøleskap, vaskemaskin, varmtvannsbereder eller andre vanninstallasjoner.

Det er ikke påvist avvik i forhold til trykk i vannkran.

Det er ikke påvist avvik i forhold til avrenning fra avløp.

Det er ikke påvist symptomer på fukt og råte i nabokonstruksjoner.

Vegger: Malt gips.

Tak/himling: Malt gips.

Gulv: Laminat.

Åpen kjøkkenløsning fra 2023 inneholder:

- KVIK kjøkkeninnredning med laminerte fronter og skuffer
- Laminatbenkeplate med overlimt vask i kompositt og 1-greps blandebatteri
- Hvitevarer: Stekeovn, induksjonskokeplate, oppvaskmaskin og kjøleskap
- Komfyrvakt
- Waterguard med sensor montert under kjøkkenbenk
- Kjøkkenventilator med kullfilter, se punkt 10.5

På befaringstidspunktet ble det fuktsøkt normale verdier på tilfeldige utvalgte steder på vegger og gulv. TG1 Hvitevarer er ikke funksjonstestet på befaringstidspunktet. Hjemmelshaver melder ingen avvik.

Sokkel på kjøkkeninnredningen ble ikke demontert for å inspisere under på befaringstidspunktet.

Årsak: Demontering av sokkelen er ikke vanlig praksis, da demontering av fastmonterte deler kan medføre til skader.

Risiko: Det kan være risiko for eventuelle feil og mangler.

Konsekvens: Forholdet kan medføre behov for utbedring dersom det viser seg å foreligge skjulte skader.

Anbefalt tiltak Det anbefales å gjennomføre nærmere undersøkelser ved åpning, utført av fagperson, for å avklare årsak og eventuelt behov for utbedring.

Vegger, gulv, tak/himling og kjøkkeninnredning vurderes å ha normal slitasje etter alder og bruk. TG1

Merknader:

Utskifting/vedlikehold: Normal forventet levetid for kjøkken er 15 - 20 år avhengig av oppbygging og bruksbelastning.

Utskifting/vedlikehold: Blandebatterier byttes normalt pga. drypplekkasjer, funksjonssvikt eller umoderne design 10 - 25 år, anbefalt brukstid 15 år.

Utskifting/vedlikehold: Normal tid før maling av plater er 6 - 10 år.

Utskifting/vedlikehold: Normal tid før utskifting av laminatgulv er 10 - 20 år.

9. Rom under terreng**9.1 Gang med trapp, bod, kjellerstue, soverom og teknisk rom****TG 1** 9.1.1 Veggenes og himlingens overflater

EIERSKIFTERAPPORT™

Rom under terreng er innredet samtidig som boligen ble bygget.
 Det er ikke påvist noen nevneverdige riss eller sprekker.
 Det er ikke påvist setninger eller jordtrykk.
 Det er ikke påvist fuktskjolder, støvkondens, svertesopp og spor etter sopp, råteskader og/eller skadedyr.
 Tilluft og avtrekk er vurdert som tilfredsstillende.
 Det er ikke mulig å undersøke diffusjonssperre uten å demontere bygningsdeler.

Vegger: Malt gips.
 Tak/himlinger: Malt gips.

Vegger og tak/himling vurderes å ha normal slitasje etter alder og bruk. TG1

Merknader:

Utskifting/vedlikehold: Normal tid før maling av plater er 8 - 16 år.

TG 1 9.1.2 Gulvets overflate

Det er ikke påvist knirk i gulvene.
 Det er ikke påvist setninger.
 Det er ikke påvist sprekker i fuger
 Det er ikke påvist avvik overganger og skjøter.
 Det er ikke påvist sopp, råteskade og skadedyr.

Gulv: Fliser og laminat.

Gulv vurderes å ha normal slitasje etter alder og bruk. TG1

Merknader:

Utskifting/vedlikehold: Normal tid før utskifting av laminatgulv er 10 - 20 år.

TG 1 9.1.3 Fuktmåling og ventilasjon

Det er ikke boret hull i tilstøtende rom eller fra undersiden.
 Det er ikke fuktkontrollert med egnet fuktmåleverktøy.
 Tilluft og avtrekk vurderes som tilstrekkelig.

Det ble ikke utført hulboring i yttervegger for å måle fukt i bunnsvill, grunnet at boligen er tilnærmet ny. Dette innebærer at konstruksjonen fortsatt er innenfor forventet levetid, og risikoen for skjulte fuktproblemer vurderes som lav. I slike tilfeller vurderes det ofte som tilstrekkelig å følge med på synlige tegn og utføre eventuelle målinger på overflater ved behov.

Det ble søkt etter fukt på tilgjengelige tilstøtende overflater under befaringen, der det ikke ble avdekket unormale verdier. TG1

Merknader:

Se punkt 1.1 drenering

10. VVS**TG 1** 10.1 WC og innvendige vann- og avløpsrør

EIERSKIFTERAPPORT™

Innvendige vann og avløpsrør er fra 2023

Hovedstoppekranen er lokalisert og funksjonstestet.

Materiale, sammenkoblingspunkter, kondensisolasjon og termisk isolasjon vurderes som tilfredsstillende.

Lekkasjevann fordelerskap ledes til sluk.

Materiale og sammenkoblingspunkter vurderes som tilfredsstillende.

Avløpskapasiteten vurderes som tilfredsstillende.

Lukt fra avløpssystemet vurderes som tilfredsstillende.

Det er WC med innebygget sisterner.

Det er spalte på innebygget sisterner for WC.

Det er inspeksjonsmulighet på innebygget sisterner for WC.

Det er ikke fremlagt dokumentasjon på innebygget sisterner for WC.

- Avløpsrør i plast og vannrør i plast, metall og kobber
- WC med innebygd sisterner på begge bad
- Sluk i teknisk rom og på begge bad
- Stoppekran plassert i røstokkskap i teknisk rom og under kjøkkenbenk
- Opplegg for vaskemaskin i teknisk rom
- Utekran

Utekranen ble ikke funksjonstestet på befaringsdagen da det er vinter og minusgrader ut.

Årsak: Kan ikke funksjonstestes grunnet vinter og minusgrader.

Risiko: Det kan være risiko for at utekran har skjulte feil eller mangler.

Konsekvens: Forholdet kan medføre behov for utbedring av utekran.

Anbefalt tiltak: Det anbefales at utekranen funksjonstestes ved første anledning.

Kraner og avløp i oppvaskbenk og servantskap er testet, uten at det ble registrert noe avdrypp fra vannrør. TG1

Innvendige vann- og avløpsrør vurderes å ha normal slitasje etter alder og bruk. TGI

Merknader:

Utskifting/vedlikehold: Antatt normal levetid for kobberrør 25 - 50 år.

Utskifting/vedlikehold: Antatt normal levetid for plastrør 25 - 50 år.

Utskifting/vedlikehold: Antatt normal levetid for avløpsledninger av plast 25 - 50 år.

Utskifting/vedlikehold: Antatt normal levetid for galvanisert rør 20 - 40 år.

Utskifting/vedlikehold: Blandebatterier byttes normalt pga. drypplekkasjer, funksjonssvikt eller umoderne design 10 - 25

år, anbefalt brukstid 15 år.

Utskifting/vedlikehold: Normal forventet levetid før utskifting av gulvsluk er 30 - 60 år.

Utskifting/vedlikehold: Normal forventet levetid før utskifting armaturer 10 - 30 år.

Utskifting/vedlikehold: Normal forventet levetid før utskifting klosetter og servanter 25 - 45 år.

**TG 1** 10.2 Varmtvannsbereder

Varmtvannsbereder er fra 2023

Det er ikke påvist avdrypp og fuktskjolder ved bereder.

Berederens plassering er tilfredsstillende.

Berederen er lekkasjesikret.

Høiax varmtvannsbereder plassert i teknisk rom med sluk i gulv.

Varmtvannsbereder er kun visuelt inspisert, hjemmelshaver melder ingen avvik. Selv om det ikke ble avdekket avvik på varmtvannsberederne anbefales det jevnlig service. Regelmessig vedlikehold bidrar til å forlenge levetiden på berederne, samt redusere risikoen for uforutsette driftsstans eller lekkasjer. Ved jevnlig kontroll kan man også oppdage begynnende slitasje eller kalkavleiringer, som er vanlig over tid og kan påvirke ytelsen.

Merknader:

Utskifting/vedlikehold: Antatt normal levetid for varmtvannsbereder 20 år.

EIERSKIFTERAPPORT™

**Ingen** 10.3 Vannbåren varme

Tomannsboligen har ingen vannbåren varme.

Merknader:**TG iu** 10.4 Varmesentraler

Varmesentralanlegget var nytt i 2023

Tomannsboligen blir oppvarmet av varmekabler på begge bad, teknisk rom i underetasjen og i begge ganger.

Varmekabler er ikke funksjonstestet. Det er derfor ikke kjent om disse fungerer som forutsatt, hjemmelshaver melder ingen avvik. TGIU

Årsak: Funksjonstesten av varmesentraler er ikke ett krav i Avhengighetsloven.

Risiko: Det kan være risiko for eventuelle feil og mangler ved anlegget.

Konsekvens: Forholdet kan medføre behov for utbedring eller utskifting av anlegget.

Anbefalt tiltak: Det anbefales å undersøke anleggene nærmere, utført av fagperson, for å avklare omfang og behov for eventuell utbedring.

Merknader:

Utskifting/vedlikehold: Normal levetid på varmekabler er ca 50 år, dersom varmekabelen er riktig lagt i gulvet. Noen faktorer som kan påvirke levetiden inkluderer luftlommer i støpen, fuktinntrenging eller mekaniske skader over tid.

TG 2 10.5 Ventilasjon

EIERSKIFTERAPPORT™

Det er ikke påvist lukt fra anlegget.
 Ventilasjonsanlegget var nytt i 2023
 Det var sist inspisert i 2023
 Boligen har ikke naturlig ventilasjon.
 Boligen har mekanisk ventilasjon.
 Boligen har balansert ventilasjon.
 Det er ikke påvist fukt og mugg i filtre.
 Tilluft, avtrekk og luftutveksling vurderes som tilfredsstillende.

Tomannsboligen har balansert ventilasjon med varmegjenvinning og kjøkkenventilator med kullfilter.

Balansert ventilasjon er ikke inspisert. TGIU

Årsak: Anlegget var ikke skrudd på under befaringstidspunktet.

Risiko: Det gir en risiko for at det er feil eller mangler ved anlegget som ikke ble avdekket på befaringstidspunktet.

Konsekvens: Forholdet kan medføre behov for utbedring eller utskifting av anlegget.

Anbefalt tiltak: Det anbefales å undersøke anlegget nærmere når anlegget er skudd på, utført av fagperson.

Kjøkkenventilator med kullfilter. TG2

Årsak: Kjøkkenventilator med kun kullfilter tilfredsstiller ikke kravene i TEK 17.

Risiko: Det kan gi økt risiko for mangelfull fjerning av fukt, lukt fra kjøkkenet og kan medføre til dårligere innelima.

Konsekvens: Forholdet kan medføre redusert innemiljøkvalitet og behov for tiltak i rommet.

Anbefalt tiltak: Det anbefales å vurdere ventilasjonsløsningen og luftutskiftingen i rommet, eventuelt ved befaring av ventilasjonsfaglig person, for å vurdere eventuell ventilasjonsløsning.

Merknader:

Utskifting/vedlikehold: Normal tid før rens av filter og ventilasjonsrør er 1 - 3 år.

Utskifting/vedlikehold: Avtrekksvifter anbefales skiftet ut etter 15 år.

Utskifting/vedlikehold: Antatt normal forventet levetid før utskifting av balansert anlegg er 15 -20 år.



11. Elektrisk anlegg og samsvarserklæring

EIERSKIFTERAPPORT™

11.1 Elektrisk anlegg og samsvarserklæring

Når det gjelder resultater fra det lokale el-tilsynet: Se eventuelt eiers egenerklæringsskjema.

Det elektriske anlegget ble installert i 2023

I følge eier/oppdragsgiver har det ikke vært brann, branttilløp eller varmgang i anlegget. Se eventuelt egenerklæringsskjema fra selger.

I følge eier/oppdragsgiver løses ikke sikringene ut ofte. Se eventuelt egenerklæringsskjema fra selger.

I følge eier/oppdragsgiver finnes det kursfortegnelse.

I følge eier/oppdragsgiver er antallet sikringer i samsvar med kursfortegnelse.

Det er ikke påvist at plugg på varmtvannsbereder er brunsvidd.

Det er ikke observert synlige tegn på termiske skader på kabler, brytere, downlights, stikkontakter eller elektrisk utstyr.

Kabler er tilstrekkelig festet.

Det er tegn på at kabelinnføringer og hull i inntak og sikringsskap er tette.

I følge eier/oppdragsgiver er det samsvar mellom utført arbeid og samsvarserklæring.

Det er fremlagt samsvarserklæring.

Sikringsskap plassert på vegg i bod i underetasjen:

- Automatsikringer med jordfeilbryter
- 16 fordelingskurser

Fra og med 1. januar 1999 er elektroentreprenører forpliktet til å utarbeide samsvarserklæring til eier av elektrisk anlegg ved installasjon av nye anlegg eller endringer i eksisterende anlegg. Dokumentasjonen er en bekreftelse fra elektroentreprenøren at anlegget er i samsvar med sikkerhetskravene i forskrift om elektriske lavspenningsanlegg. Kravet om samsvarserklæring av anlegg oppført etter 1. januar 1999 har ikke tilbakevirkende kraft.

Hjemmelshaver fremlegger samsvarserklæring ???

Alle boliger skal ha brannalarmanlegg eller røykvarslere. Minimumskravet er at man har minst én røykvarsler i hver etasje i boligen.

Alle boliger skal ha sløkkeutstyr som husbrannslange, eller brannslukningsapparat. Brannslukningsapparatet må være på minst 6 kg (effektivitetsklasse på minst 21 A for skumapparat). Ved bruk av brannslange skal brannslangen være tilkoblet fast vannforsyning, det anbefales kuleventil (type kran).

En fullverdig kontroll av branncellebegrensende konstruksjoner ble ikke foretatt på befaringtidspunktet.

Årsak: Kontrollen forutsetter destruktive inngrep i konstruksjonen.

Risiko: Kan være risiko for at brannceller ikke er i.h.t byggtekniske krav (ikke tett).

Konsekvens: Forholdet kan medføre behov for utbedring.

Anbefalt tiltak: Det anbefales å gjennomføre nærmere undersøkelser ved åpning eller måling, utført av fagperson, for å avklare årsak og eventuelt behov for utbedring.

Det elektriske anlegget er kun visuelt vurdert for sjekkpunkter som er ført opp ovenfor. Det settes ikke tilstandsgrad for det elektriske anlegget da det kreves spesialkompetanse og godkjent autorisasjon. For en grundigere vurdering av anleggets tilstand anbefales det å benytte en registrert elektroinstallatør, som kan utføre nødvendige målinger og kontroller i henhold til gjeldende forskrifter. Dette sikrer at eventuelle skjulte feil eller mangler blir avdekket, og at anlegget oppfyller kravene til sikkerhet og funksjonalitet.

Merknader:

Utskifting/vedlikehold: Antatt normal forventet levetid før utskifting av elektriske anlegg i boliger er ca 25 - 30 år.

EIERSKIFTERAPPORT™

VÆR OPPMERKSOM PÅ:

Egenerklæringsskjema er ikke levert i forbindelse med oppdraget.

Det er ikke fremlagt godkjente tegninger av boligen.

Det er ingen avvik i forhold til rømming og romhøyde, ut ifra gjeldende forskrifter for da boligen/rommene ble bygget.

Innvendige rekkverk og håndrekk er i henhold til gjeldende forskrifter når bygningsdelen ble byggesøkt.

TILLEGGSSOPPLYSNINGER:

Det anbefales å sette seg godt inn i vedlagt dokumentasjon til salgsoppgave samt selgers egenerklæring. Dette gir et bedre grunnlag for å forstå boligens tilstand og eventuelle avvik, og kan hjelpe deg med å ta informerte valg før kjøp. Det er også lurt å kontakte fagpersoner eller kommunen dersom det er spørsmål knyttet til dokumentasjon eller godkjenningssstatus.

Tilstandsrapporten har en gyldighet på 12 mnd. fra rapportdato. Skulle det oppstå skader, endringer eller annet av betydning ved boligen, oppfordres hjemmelshaver/selger til å informere om forholdene og oppdatere tilstandsrapporten.

I tilstandsrapporten har den bygningssakkyndige ikke gjort undersøkelser/vurderinger av bygningens estetikk eller arkitektur.

ANBEFALTE YTTERLIGERE UNDERSØKELSER:

Radonmålinger: Den bygningsskyndige har ikke foretatt radonmålinger. Grenseverdi for radon er den høyeste årsmiddelverdien som generelt er anbefalt i et oppholdsrom. Grenseverdi er satt til 200 Bq/m³. Det skal gjennomføres radonreducerende tiltak dersom radonnivået overstiger 100 Bq/m³ (tiltaksgrense).

Se også flere punkter i rapporten.

TAKSTMANNENS VURDERING VED TG2:

10.5 Ventilasjon

Kjøkkenventilator med kullfilter. TG2

Årsak: Kjøkkenventilator med kun kullfilter tilfredsstiller ikke kravene i TEK 17.

Risiko: Det kan gi økt risiko for mangelfull fjerning av fukt, lukt fra kjøkkenet og kan medføre til dårligere innneklima.

Konsekvens: Forholdet kan medføre redusert innemiljøkvalitet og behov for tiltak i rommet.

Anbefalt tiltak: Det anbefales å vurdere ventilasjonsløsningen og luftutskiftingen i rommet, eventuelt ved befaring av ventilasjonsperson, for å vurdere eventuell ventilasjonsløsning.

EGENERKLÆRINGSSKJEMA

Til orientering vil dette skjema være en del av salgsoppgaven

Meglerfirma	
EMERA Lillestrøm	
Oppdragsnr.	
04260012	
Selger 1 navn	
Egidijus Sleinius	
Gateadresse	
Fåmyrsrøet 15A	
Poststed	Postnr
NANNESTAD	2030
Er det dødsbo?	
☒ Nei ☐ Ja	
Avdødes navn	
Er det salg ved fullmakt?	
☒ Nei ☐ Ja	
Hjemmelshavers navn	
Har du kjennskap til eiendommen?	
☐ Nei ☒ Ja	
Når kjøpte du boligen?	
År	2019
Hvor lenge har du eid boligen?	
Antall år	1
Antall måneder	3
Har du bodd i boligen siste 12 måneder?	
☒ Nei ☐ Ja	
I hvilket forsikringsselskap har du tegnet villa/husforsikring?	
Forsikringsselskap	
Polise/avtalenr.	

Spørsmål for alle typer eiendommer

- 1 Kjenner du til om det er/har vært feil tilknyttet våtrommene, f.eks. sprekker, lekkasje, råte, lukt eller soppskader?
- ☒ Nei ☐ Ja

Initialer selger: ES

1

Document reference: 04260012

2 Kjenner du til om det er utført arbeid på bad/våtrom?

Svar

Ja, kun av faglært

Beskrivelse

Arbeidet er utført av autorisert fagfirma (VVS Paradis AS). Installasjon av sanitærutstyr og røranlegg i henhold til gjeldende forskrifter. Ingen kjente feil eller mangler.

Arbeid utført av

VVS Paradis AS

2.1 Ble tettesjikt/membran/sluk oppgradert/fornytt?

☐ Nei ☒ Ja

Beskrivelse

Nytt tettesjikt, membran og sluk etablert som del av nybygg. Arbeidet er utført av faglærte i henhold til gjeldende forskrifter. Ingen kjente feil eller mangler.

2.2 Er arbeidet byggemeldt?

☒ Nei ☐ Ja

3 Kjenner du til om det er/har vært tilbakeslag av avløpsvann i sluk eller lignende?

☒ Nei ☐ Ja

4 Kjenner du til feil eller om har vært utført arbeid/kontroll på vann/avløp?

Svar

Ja, kun av faglært

Beskrivelse

Arbeid utført av autorisert rørlegger (VVS Paradis AS) som del av nybygg. Installasjon og kontroll av vann- og avløpssystemer i henhold til gjeldende forskrifter. Ingen kjente feil eller mangler.

Arbeid utført av

VVS Paradis AS

5 Kjenner du til om det er/har vært problemer med drenering, fuktinnslag, øvrig fukt eller fuktmerker i underetasje/kjeller?

☒ Nei ☐ Ja

6 Kjenner du til om det er/har vært utettheter i terrasse/garasje/tak/fasade?

☒ Nei ☐ Ja

7 Kjenner du til om det er/har vært problemer med ildsted/skorstein/pipe f.eks. dårlig trekk, sprekker, pålegg, fyringsforbud eller lignende?

☒ Nei ☐ Ja

8 Kjenner du til om det er/har vært f.eks. sprekker i mur, skjeve gulv eller lignende?

☒ Nei ☐ Ja

9 Kjenner du til om det er/har vært sopp/råteskader/insekter/skadedyr på eiendommen som rotter, mus, maur eller lignende?

☒ Nei ☐ Ja

10 Kjenner du til om det er/har vært skjevgkre i boligen?

☒ Nei ☐ Ja

11 Kjenner du til om det er/har vært utført arbeid på el-anlegget eller andre installasjoner (f.eks. oljetank, sentralfyr, ventilasjon)?

Svar

Ja, kun av faglært

Beskrivelse

El-anlegg installert som del av nybygg av autorisert elektroentreprenør (K.W.-ELEKTRO AS). Utført i henhold til gjeldende forskrifter. Ingen kjente feil eller mangler. Samsvarserklæring foreligger.

Arbeid utført av

K.W.-ELEKTRO AS

11.1 Foreligger det samsvarserklæring (i henhold til forskrift om elektriske lavspenningsanlegg)?

☐ Nei ☒ Ja

12 Kjenner du til om det er utført kontroll av el-anlegget og/eller andre installasjoner (f.eks. oljetank, sentralfyr, ventilasjon)?

☒ Nei ☐ Ja

13 Har du ladeanlegg/ladeboks for elbil i dag?

☒ Nei ☐ Ja

14 Kjenner du til om ufaglærte har utført arbeid som normalt bør utføres av faglærte, utover det som er nevnt tidligere (f.eks. drenering, murerarbeid, tømrerarbeid etc)?

☒ Nei ☐ Ja

Initialer selger: ES

2

Document reference: 04260012

15 Er det nedgravd oljetank på eiendommen?

☒ Nei ☐ Ja

16 Kjenner du til om det har vært utført arbeid på terrasse/garasje/tak/fasade?

Svar

Ja, kun av faglært

Beskrivelse

Arbeid utført som del av nybygg av faglærte entreprenører X-Element AS. Arbeider på terrasse, tak og fasade utført i henhold til gjeldende forskrifter. Ingen kjente feil eller mangler.

Arbeid utført av

X-Element AS

17 Selges eiendommen med utleiedel, leilighet, hybel eller tilsvarende?

☒ Nei ☐ Ja

18 Kjenner du til om det er innredet/bruksendret/bygget ut i kjeller eller loft eller andre deler av boligen?

☒ Nei ☐ Ja

19 Kjenner du til forslag eller vedtatte reguleringsplaner, andre planer, nabovarsel eller offentlige vedtak som kan medføre endringer i bruken av eiendommen eller av dens omgivelser?

☒ Nei ☐ Ja

20 Kjenner du til om det foreligger påbud/heftelser/krav/manglende tillatelser vedrørende eiendommen?

☒ Nei ☐ Ja

21 Er det foretatt radonmåling?

☒ Nei ☐ Ja

22 Kjenner du til manglende brukstillatelse eller ferdigattest?

☒ Nei ☐ Ja

23 Kjenner du til om det foreligger skaderapporter/tilstandsvurderinger eller utførte målinger?

☒ Nei ☐ Ja

24 Er det andre forhold av betydning ved eiendommen som kan være relevant for kjøper å vite om (f.eks. rasfare, tinglyste forhold eller private avtaler)?

☒ Nei ☐ Ja

Tilleggskommentar

Jeg bekrefter at opplysningene er gitt etter beste skjønn. Jeg er kjent med at dersom jeg har gitt ufullstendige, uriktige eller misvisende opplysninger om eiendommen, vil forsikringsselskapet kunne søke hel eller delvis regress for sine utbetalinger eller redusere sitt ansvar helt eller delvis, jfr. vilkår for boligselgerforsikring punkt 7.1 og forsikringsavtaleloven kapittel 4.

Jeg er orientert om mitt mulige ansvar som selger etter avhendingsloven, eventuelt etter kjøpsloven (aksjeboliger), og om forsikringsgiver sitt boligselgerforsikringstilbud.

Jeg er klar over at avtale om forsikring er bindende. Jeg er også klar over at premietilbudet først kan påberopes når boligen er solgt (budaksept). Premietilbudet som er gitt av megler er bindende for forsikringsgiver i 6 – seks – måneder fra oppdragsinngåelse med megler.

Etter dette vil premien og forsikringsvilkårene kunne justeres. Når premietilbudet ikke lenger er bindende for forsikringsselskapet må egenerklæringsskjemaet signeres på nytt og eventuelle endringer påføres. Det vil da være forsikringspremien og forsikringsvilkårene på ny signeringsdato som legges til grunn.

Det kan ikke tegnes boligselgerforsikring ved følgende salg:

- mellom ektefeller eller slektninger i rett oppstigende eller nedstigenede linje, søsken, eller
- mellom personer som bor eller har bodd på boligeiendommen og/eller
- når salget skjer som ledd i sikredes næringsvirksomhet/er en næringsseiendom
- etter at boligeiendommen er lagt ut for salg.
- ved salg av helårs- og fritidsbolig er det krav til at det foreligger tilstandsrapport i henhold til Forskrift til avhendingslova (tryggere bolighandel).

Forsikringsselskapet kan ved skriftlig samtykke akseptere tegning av forsikring også i ovennevnte tilfeller.

Dersom forsikringsselskapet ikke har gitt skriftlig samtykke, kan erstatningen bortfalle.

Ved oppgjørsoppdrag trer forsikringen i kraft når kontrakten er signert av begge parter, begrenset til siste 12 måneder før overtakelse.

Forøvrig oppfordrer selger potensielle kjøpere til å undersøke eiendommen grundig, jf. avhendingsloven § 3-10 og kjøpsloven § 20 (aksjeboliger).

Gyldig forsikring forutsetter at det for helårs- og fritidsbolig foreligger tilstandsrapport som er i henhold til Forskrift til avhendingslova (tryggere bolighandel).

☐ Jeg ønsker boligselgerforsikring, og bekrefter å ha mottatt og lest forsikringsvilkårene og informasjonsbrosjyre til selger i forbindelse med kjøp av boligselgerforsikring. Forsikringen trer i kraft på det tidspunkt det foreligger en budaksept mellom partene, begrenset til tolv måneder før overtakelse. Ved oppgjørsoppdrag trer forsikringen i kraft når kontrakten er signert av begge parter, begrenset til siste 12 måneder før overtakelse. Jeg bekrefter med dette at eiendommen ikke er en næringsseiendom, at den ikke selges som ledd i næringsvirksomhet eller mellom ektefeller eller slektninger i rett oppstigende eller nedstigende linje, søsken, eller mellom personer som bor eller har bodd på boligeiendommen. Gyldig forsikring forutsetter at det for helårs- og fritidsbolig foreligger tilstandsrapport som er i henhold til Forskrift til avhendingslova (tryggere bolighandel). Forsikringen er ugyldig dersom den tegnes i strid med forsikringsvilkårene. Jeg er innforstått med at eiendomsmegleren ikke har fullmakt til å gjøre unntak fra ovennevnte begrensninger. Jeg er oppmerksom på at 8% av total forsikringspremie er honorar til Söderberg & Partners.

☒ Jeg ønsker ikke boligselgerforsikring, men megler har tilbudt meg å kjøpe slik forsikring.

☐ Jeg kan ikke kjøpe boligselgerforsikring ihht vilkår.

Document reference: 04260012

NAME OF SIGNER	IDENTIFIER	TIME	ELECTRONIC ID
Egidijus Sleinius	defcc904c6d53837398a7 d7eb417f9f2f38b0f00	13.03.2026 13:46:41 UTC	Signer authenticated by One time code

Document reference: 04260012

- This is a PDF document digitally signed by IN Groupe's E-Signing service.
- The document's integrity is protected by signing and sealing the contents with a certificate issued to IN Groupe by a third party. Validating the signature confirms that the contents have not been modified since the time of signing.
- For more information about document formats, see <https://doc.ingroupe.com/developer>





Prosjekt:	Godvik utvikling	Kontroll prosjekt:	
Tilbehør:	Godvik Utvikling AS	Sign:	Kontroll:
Prosjektansvarlig:	S-Tek AS	Dato:	01.06.2021
Husnr.:	6087	Skala:	1:100
Prosjektansvarlig:	S-Tek AS	Tegningsnr.:	A30-01
Dato:	01.06.2021	Rev.:	

BMW med AutoCAD 2D MOW. Filnavn: C:\Users\user\Documents\Prosjekt\77_Godvik_Utvikling\AS\PROJEKTERING\Godvik_Utvikling_AS - Gullrødt v.23.dwg



Prosjekt: Godvik utvikling	Kontroll prosjekt: Sign.: _____ Kontroll: _____
Tabelloversikt: Godvik Utvikling A5 Løstiden 15M 1423.4s	Sign. for å få resten: 7/104
Prosjektkode: S-Tek AS Hentes i BERT Kanner	S-Tek AS
G. Alle nødvendige tilknyttede opplysninger for prosjektering, implementering eller bruk av disse tegningene er forbeholdt eller skrevet samplene	Dato: 01.06.2021 Målestokk: 1:100 Tegningsnr: A40-01
Tegning: Fasader	Rev.: _____



Generic Perspective

1:359,276



Fasade fra vei

1:100



Generic Perspective (1)

1:576,324

Prosjekt:	Kontroll prosjekt:
Godvik utvikling	Sign.: Kjetilvik
Tilbehør:	Om å bli i eksist.
Godvik Utvikling AS	71164
Løstak 101	
1433 Ås	
Prosjektansvarlig:	S-Tek AS
S-Tek AS	
Havnes 8	
1487 Kjesness	
Gjeldende vilkår for prosjektering, utforming eller	
Sjå de ulike lagene og forbruk i den enkelte	
Dato:	01.06.2021
Tegning:	1:359,276
3D	1:100
	Rev.: 1.0
	1.0

\\ms-ws01\cadd\31\NOR_Filmskilling_C:\Users\magnus\Documents\Prosjekt\77_Godvik_Utvikling\AS\PROSJEKT\77\Godvik_Utvikling\3D\1000\Godvik_Utvikling_3D_Sjå de ulike lagene a 3D.dwg

Architectural floor plan of the first floor. The plan shows a central staircase, several rooms, and two terraces. Dimensions are provided for the overall footprint and individual sections. The plan is oriented with North at the top.

Overall dimensions: 12.24m (width), 8.02m (depth), 8.01m (depth), 4.07m (width), 8.02m (depth).


Rooms and areas include:

- TERRASSE -2.78m (top left)
- TERRASSE -2.78m (top right)
- ROOM 104
- ROOM 105
1. ETG



Architectural floor plan of the first floor (1. ETG) of a building. The plan shows a central staircase area with two staircases. To the left is a terrace area with a seating area and a small kitchenette. To the right is a large living area with a fireplace, a large sofa, and a dining area. The plan includes various rooms, corridors, and a large terrace area. Dimensions are provided for the overall footprint and individual rooms.

Prosjekt: Godsvik utvikling	Kontroll prosjekt: Sign.: Kontroll:
Tabelloversikt: Godsvik Utvikling A5 Løstiden 1900 1423.4u	Gitt utført i resten: 7/104
Prosjektperiode: S-Tek AS Nemus 1 685 Knytt	S-Tek AS
G. Alle nødvendige tekniske utførelser for prosjektering, kjøpling eller bruk av disse tegningene er forbudt uten skriftlig samtykke	Dato: 01.06.2021 Målestokk: 1:100 Tegningens A30-31
Tegning: Plan U.- og 1. Etasje	Rev.:

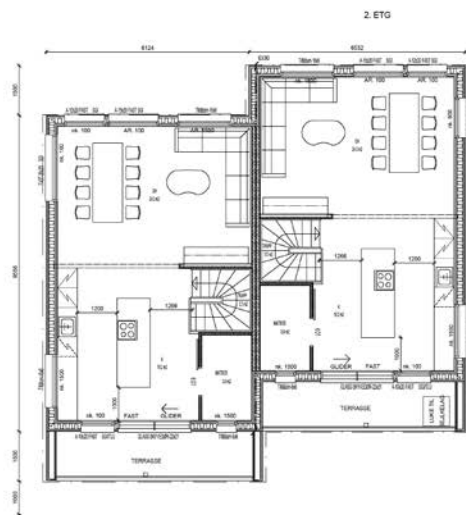

Prosjekt: Godvik utvikling	Kontroll prosjekt: Sign.: ☐ Kjetil
Tilbehør: Godvik Utvikling AS Løstak 1501 1433 AS	Om å bli iferd: 7104
Prosjektleder: S-Tek AS Hanna S 1437 Krossen	S-Tek AS
Gjeldende: Plan 2. Etasje	Dato: 01.06.2021
Skala: 1:100	Målestokk: 1:100
Revisjon: A20-02	Rev.: .

\\nas\mnt\arkiv\AD 21 NOR - Arkivering - C:\Users\regis\My Documents\Prosjekt\77 - Godvik Utvikling\AS\PROJ\K\210001\Godvik Utvikling AS - 2. ETO.dwg

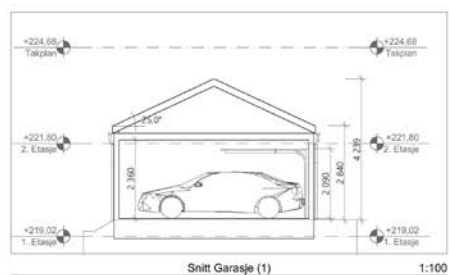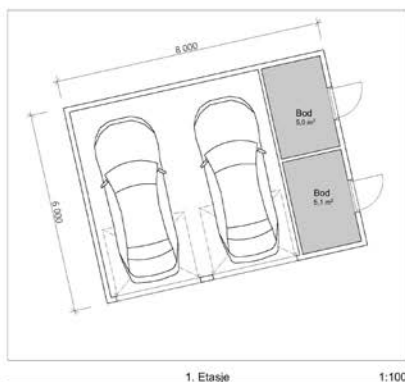

Prosjekt:	Godvik utvikling	Kontroll prosjekt:	
Tilbehør:	Godvik Utvikling AS	Sign.: Kjetil	
Løsnings ID:	1431 AS	Oppr. av: 71164	
Prosjektansvarlig:	S-Tek AS	S-Tek AS	
Utarbeidet av:	Hanna S		
Godkjent av:	1431 AS		
Dato:	01.06.2021		
Skala:	1:100		
Rev.:	A20-03		

BM med hofte AD 21 NOR - Fåstevang, C:\hermager\Byggeservice\AS\Byggeservice AS - Dokument\Prosjekt\77 - Godvik Utvikling AS\PROJEKT\1431\1431 AS - Godvik utvikling AS - 1:100




Nannestad kommune

Reguleringsplankart

Eiendom: 7/104/0/1
Adresse: Fåmyrsrøet 15A
Dato: 21.01.2026
Målestokk: 1:1000



UTM-32

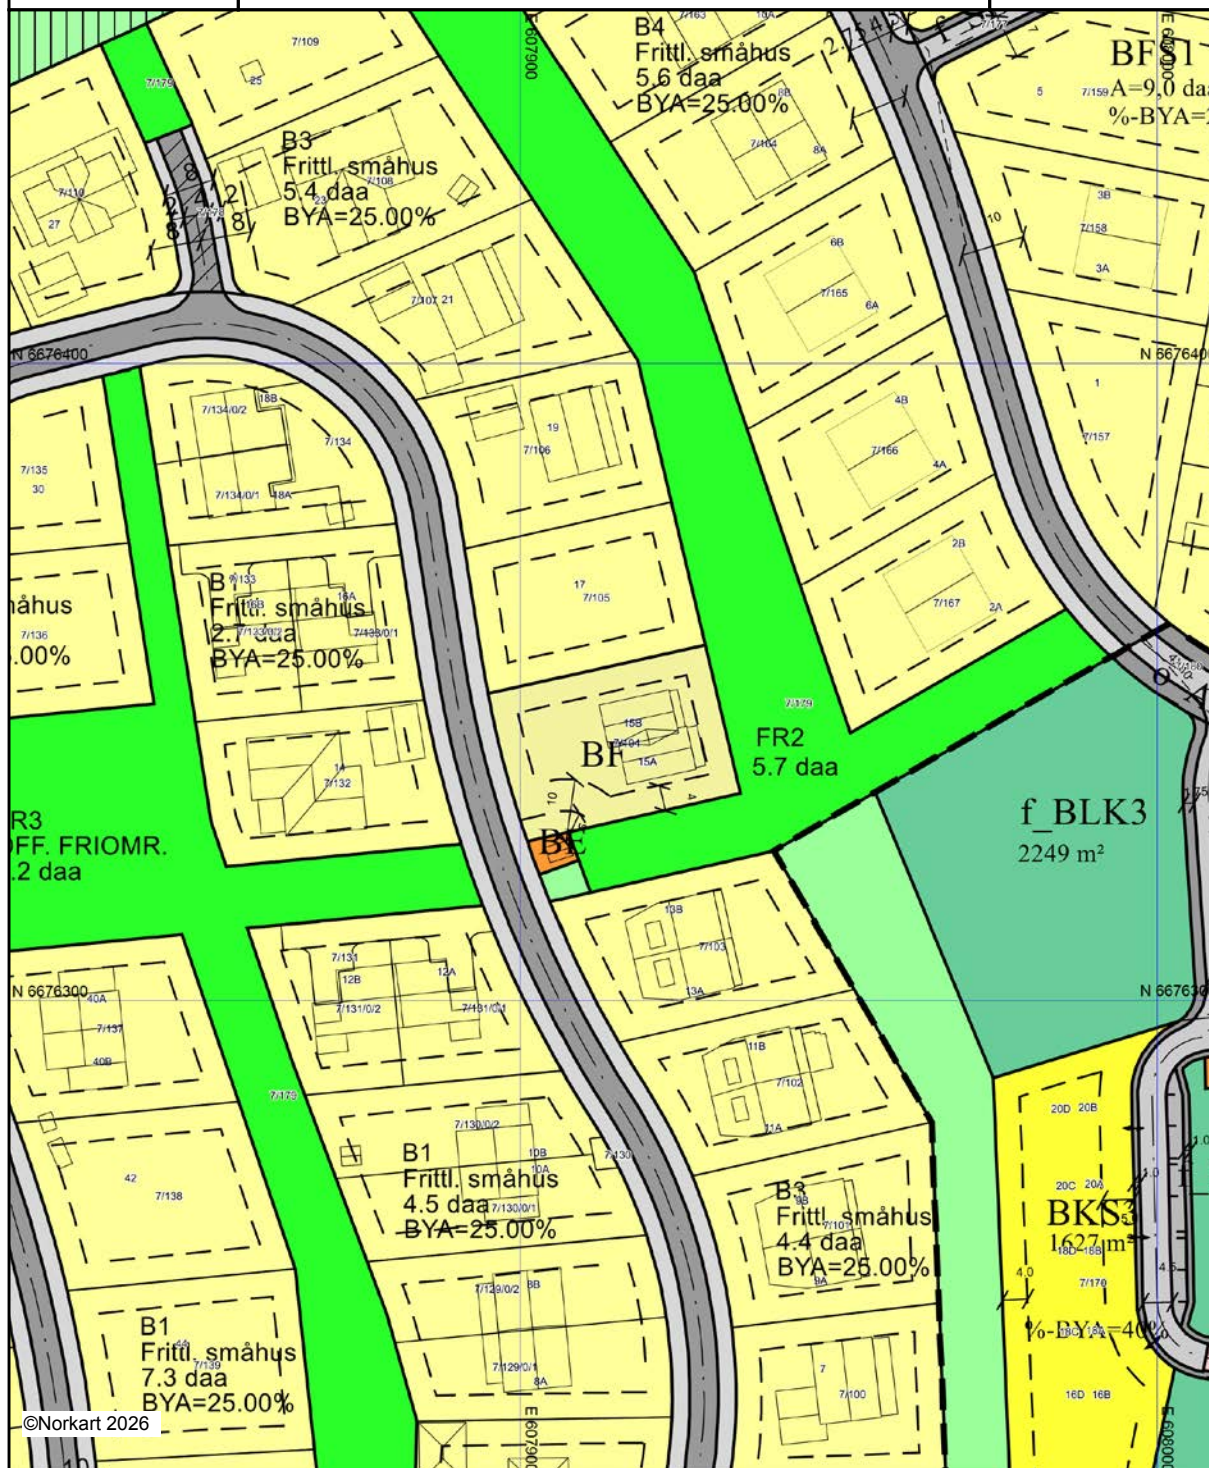

Kartet er produsert fra kommunens beste digitale kartbaser for området og inneholder viktige opplysninger om eiendommen og området omkring. Presentasjonen av informasjon er i samsvar med nasjonal standard. Kartet kan inneholde feil, mangler eller avvik i forhold til kravene i oppgitt standard. Kartet kan ikke benyttes til andre formål enn det formålet det er utlevert til uten samtykke fra kommunen jf. lov om åndsverk.

Tegnforklaring

Reguleringsplan/Bebyggelsesplan PBL 1985


-  Frittliggende småhusbebyggelse
-  Kjøreveg
-  Annen veggrunn
-  Friområder
-  Parkbelte i industristøk
-  Felles avkjørsel

Reguleringsplan PBL 2008

-  Boligbebyggelse - frittliggende småhusbebyggelse
-  Boligbebyggelse - konsentrert småhusbebyggelse
-  Garasjeanlegg for bolig-/fritidsbebyggelse
-  Energianlegg
-  Renovasjonsanlegg
-  Lekeplass
-  Veg
-  Kjøreveg
-  Gang/sykkelveg
-  Annen veggrunn - tekniske anlegg
-  Parkeringsplasser med bestemmelser
-  Grønnstruktur
-  Turdrag

Felles for reguleringsplan PBL 1985 og 2008

-  Regulerings- og bebyggelsesplanområde
-  Planens begrensning
-  Formålsgrense
-  Regulert tomtegrense
-  Byggegrense
-  Regulert senterlinje
-  Frisiktslinje
-  Regulert parkeringsfelt
-  Målelinje/Avstandslinje
-  Avkjørsel
-  Påskrift feltnavn
-  Påskrift reguleringsformål/arealformål
-  Påskrift areal
-  Påskrift utnyttning
-  Påskrift bredde
-  Regulerings- og bebyggelsesplan - påskrift

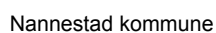

Eiendom: 7/104/0/1
Adresse: Fåmyrsrøet 15A
Dato: 21.01.2026
Målestokk: 1:1000



Det tas forbehold om at det kan forekomme feil, mangler eller avvik i kartet. Spesielt gjelder dette usikre eiendomsgrenser. Dette kartet kan ikke brukes som erstatning for situasjonskart i byggesaker.

Eiendom	3238 7/104		
Utskriftsdato	21.01.2026	Antall datasett	99

VIKTIG: Fravær av treff på et datasett betyr ikke nødvendigvis at området er fritatt for risiko, men at det ikke er gjort observasjoner av det aktuelle temaet i området, eller at området ikke er kartlagt. Treff på et datasett indikerer normalt at ytterligere undersøkelser er nødvendige.

Det tas forbehold om riktigheten eller fullstendigheten av opplysningene i dette dokumentet. Det kan ikke rettes krav som følge av at disse opplysningene benyttes som grunnlag for beslutninger.

11 Berørte datasett


- | | |
|--|--|
| <ul style="list-style-type: none"> ❗ FKB Tiltak ❗ FKB-arealbruk ❗ Mulighet for marin leire ❗ Radon ❗ Tettsteder ❗ Verneplan for vassdrag | <ul style="list-style-type: none"> ❗ FKB-AR5 ❗ Løsmasser N50/N250 ❗ Naturtyper i Norge - landskap ❗ SR16 - Skogressurskart 16x16 meter ❗ Vannkraft, Utbygd og ikke utbygd |
|--|--|

88 Sjekkede, ikke berørte datasett

- | | |
|--|---|
| <ul style="list-style-type: none"> ✔ 100-meter belte kyst ✔ Aktsomhetskart for kvikkleireskred ✔ Aktsomhetskart for steinsprang ✔ Ankringsområder ✔ Bergrettigheter ✔ Dybde data ✔ Faresonekart for flom ✔ Fiskeplasser redskap ✔ Flom - aktsomhetsområder ✔ Forsvarets skyte- og øvingsfelt i sjø ✔ Forurenset grunn ✔ Grus og pukk ✔ Hoved- og biled ✔ Inngrepsfrie naturområder ✔ Kartlagte og verdsatte friluftslivsområder ✔ Kulturlandskap - utvalgte ✔ Kulturminner - Brannsmittsområder ✔ Kulturminner - Lokaliteter, Enkeltminner og Sikringssoner ✔ Kulturminner - Verneverdig tette trehusmiljøer ✔ Kvikkleire ✔ Lufthavn - Restriksjonsplaner for Avinors lufthavner ✔ Marine Naturtyper - DN håndbok 19 ✔ Mineralressurser - industrimineral, naturstein og metaller ✔ Naturtyper - verdsatte ✔ Naturtyper på land og i ferskvann (HB13) ✔ Reindrift beitehage ✔ Reindrift flyttleie ✔ Reindrift høst vinterbeite årstidbeite ✔ Reindrift oppsamlingsområde ✔ Reindrift reinbeitedistrikt ✔ Reindrift reindrifftsanlegg ✔ Reindrift reinrestriksjonsområde ✔ Reindrift sommerbeite årstidsbeite ✔ Reindrift vårbeite årstidbeite ✔ Skredhendelser ✔ Statlig sikra friluftslivsområder ✔ Stormflo ✔ Støysoner Avinors lufthavner ✔ Støysoner for Forsvarets flyplasser ✔ Strategisk støykartlegging veg ✔ Trafikkmengde ✔ Turrutebasen ✔ Veg senterlinje Elveg 2.0 ✔ Villreinområder | <ul style="list-style-type: none"> ✔ Aktsomhetskart for jord- og flomskred ✔ Aktsomhetskart for snøskred ✔ Akvakulturlokaliteter ✔ Arter av nasjonal forvaltningsinteresse ✔ Byggeforbudssoner kraftledninger ✔ Dyrkbar jord ✔ Faresonekart for skred i bratt terreng ✔ FKB-bane ✔ Foreslåtte naturvernområder ✔ Forsvarets skyte- og øvingsfelt land ✔ Grunnvannsborehull ✔ Gyteområder ✔ Hoved- og biled, arealavgrensning ✔ Jordkvalitet ✔ Korallrev ✔ Kulturlandskap - verdifulle ✔ Kulturminner - Kulturmiljøer ✔ Kulturminner - SEFRAK ✔ Kulturminner - Fredete bygninger ✔ Låsettingsplasser ✔ Marin grense ✔ Markagrensa ✔ Naturtyper - Utvalgte ✔ Naturtyper på land (NiN) ✔ Naturvernområder ✔ Reindrift ekspropriasjon reinkonspropriasjonsområde ✔ Reindrift høstbeite årstidbeite ✔ Reindrift konvensjonsområde reinkonspropriasjonsområde ✔ Reindrift Reinavtaleområde ✔ Reindrift reinbeiteområde ✔ Reindrift reinkonspropriasjonsområde ✔ Reindrift siidaområde ✔ Reindrift trekkleie ✔ Reindrift vinterbeite årstidbeite ✔ Statens vegvesens kvikkleiredata ✔ Store fjellskred ✔ Støykartlegging veg etter T-1442 ✔ Støysoner for BaneNORs jernbanenett ✔ Støysoner for Forsvarets skyte- og øvingsfelt etter T-1442 ✔ Tilgjengelighet ✔ Trafikkulykker ✔ Vannforekomster ✔ Vernskog ✔ Vindkraft |
|--|---|

FKB Tiltak

Kilde	Geovekst	Versjon	16.12.2025
-------	----------	---------	------------

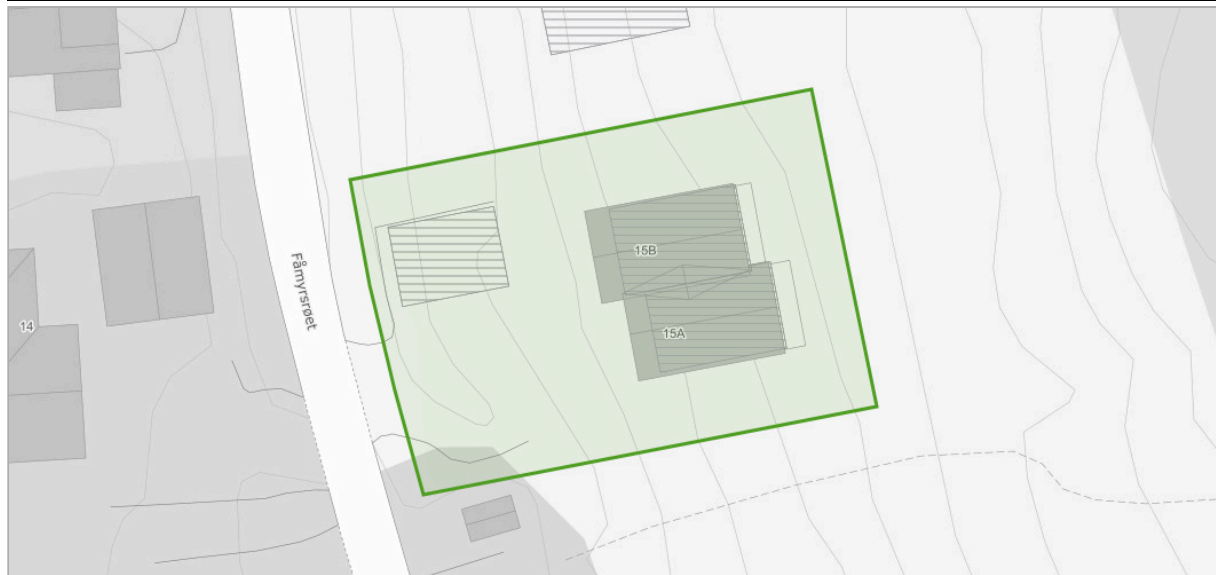

Om datasettet

FKB-Tiltak skal inneholde informasjon om områder der det skjer utbygging som fanges opp gjennom saksbehandling i kommunen eller andre offentlige myndigheter.

Tegnforklaring


BygningTiltak

Objekter

Objekttype	Behandlingsstatus	Saksreferanse	Bygningsnummer	Tiltakstype
BygningTiltak	godkjent	2021003681	300976853	nybygg
BygningTiltak	godkjent	2021003681	300976893	nybygg
BygningTiltak	godkjent	2021003681	300976901	nybygg

FKB-AR5

Kilde	Geovekst	Versjon	16.12.2025
-------	----------	---------	------------

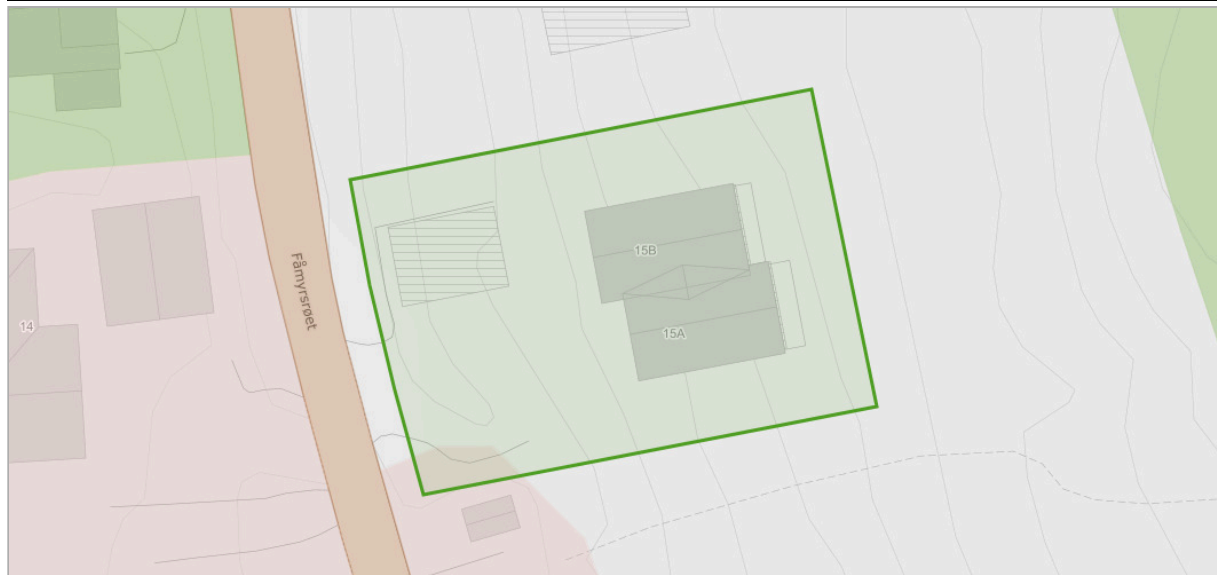

Om datasettet

FKB-AR5 beskriver Norges arealressurser i målestokk 1:5 000. AR5 vil danne grunnlag for videre ajourhold av detaljert arealressursinformasjon. AR5 er et flatedekkende datasett som er velegnet for analyseformål og kartframstillinger.

Tegnforklaring


 Bebyggelse
 Skog
 Åpen fastmark
 Samferdsel

Objekter

Arealtype	Grunnforhold	Skogbonitet	Treslag
Bebyggd	Ikke relevant	Ikke relevant	Ikke relevant
Åpen fastmark	Konstruert	Impediment	Ikke tresatt

FKB-arealbruk

Kilde	Geovekst	Versjon	16.12.2025
-------	----------	---------	------------

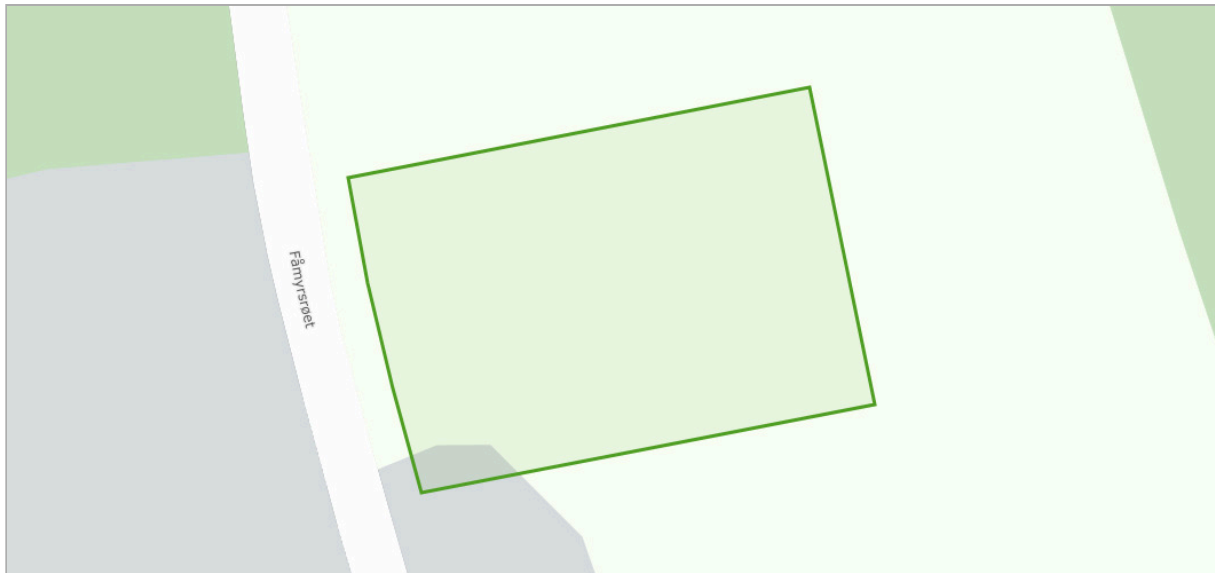

Om datasettet


Arealbruk beskriver den fysiske bruk av et geografisk område. Eksempler på dette er parkering på et jorde som vil kodes som en parkeringsplass, uavhengig av om dette arealstykke egner seg som fulldyrka. Arealbruken må holdes atskilt fra markslagsbeskrivelsene som beskriver jordas bærevne (arealtilstand, bonitet, markslag og mineralske råstoffer). En del objekter befinner seg derimot i et grenseland, og det kan være vanskelig å avgjøre i hvilke kapittel de ulike objektene hører hjemme.

Objekter

Objekttype
anleggsomraade

Løsmasser N50/N250

Kilde	Norges geologiske undersøkelse	Versjon	15.05.2025
-------	--------------------------------	---------	------------

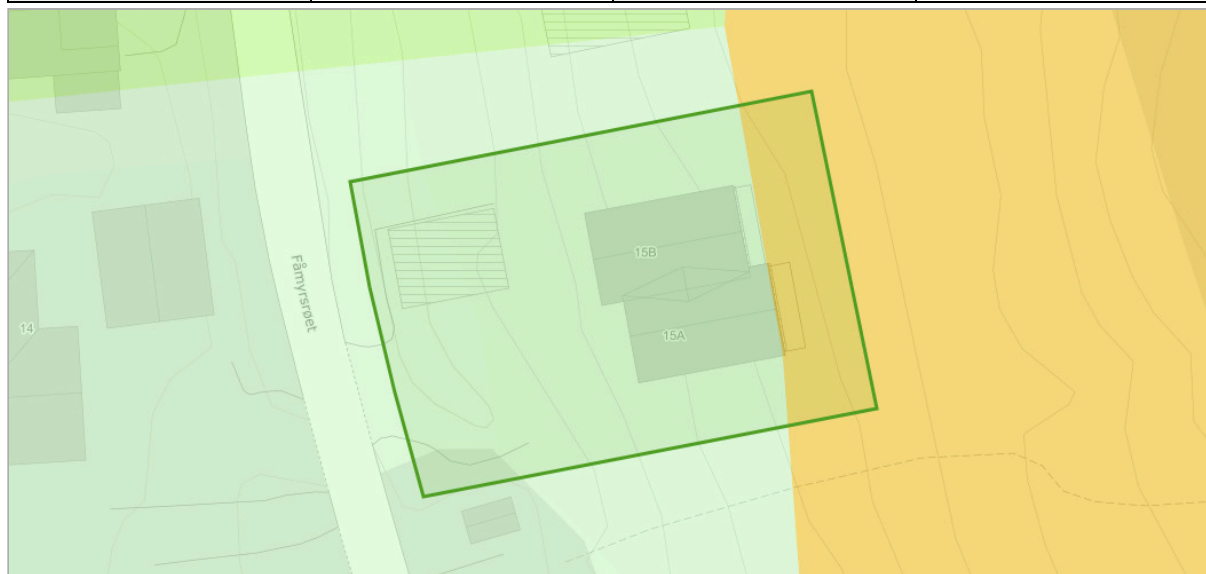

Om datasettet

Datagrunnlaget for tema jordarter er basert på innholdet i kvartærgeologiske kart (løsmassekart), som foreligger analogt i flere målestokker (hovedsaklig M 1:50.000). Kartene er konvertert til digital form ved hjelp av skanning og vektorisering. I første omgang er kun flatene og formelementer (linjer) etablert som digitale datasett. Senere vil også punktinformasjonen bli tilgjengelig. Temakoder og egenskaper følger i hovedsak SOSI-standard, versjon 4.0. I egenskapstabellen til kartet er det gitt opplysninger om jordartstype, og med utgangspunkt i jordartenes egenskaper er det utviklet avledede tema. Dette kan være infiltrasjonsegenskaper og grunnvannspotensiale. Forholdene ligger også til rette for senere å utvikle tema av interesse for avfallsdeponering, grunnforhold og telefare. De avleda temaene må ikke oppfattes som absolutte, men er kun retningsgivende. Lokale forhold og variasjoner vil kunne medvirke til at avledningen burde være annerledes enn oppgitt. Lokale undersøkelser anbefales derfor før tiltak basert på avledningen settes i verk.

Tegnforklaring


Løsmasser N50/N250
Tykk morene
Tynn morene
Breelavsetning

Objekter

Løsmasstype	Infiltrasjonsegenskap	Grunnvann
Breelavsetning (Glasifluvial avsetning)	Godt egnet	Antatt betydelig grunnvannspotensial
Morenemateriale, usammenhengende eller tynt dekke over berggrunnen	Lite egnet	Ikke grunnvannspotensial i løsmassene

Mulighet for marin leire

Kilde	Norges geologiske undersøkelse	Versjon	20.01.2026
-------	--------------------------------	---------	------------

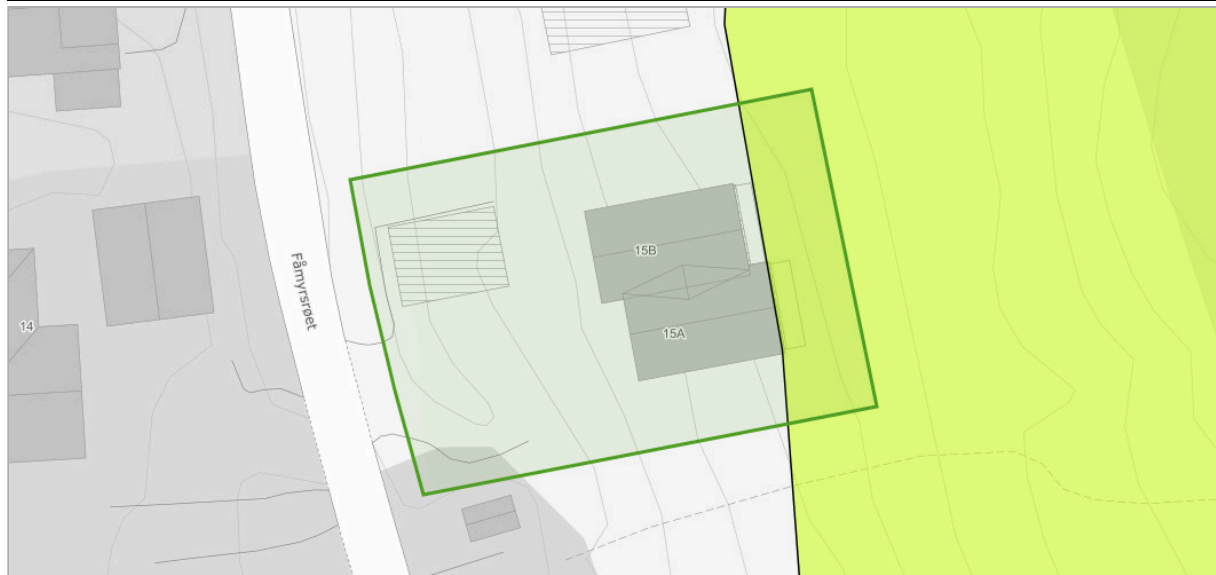

Om datasettet

Mulighet for marin leire er basert på løsmassekart i ulike målestokk og datasett for marin grense. Løsmassetyper under marin grense er klassifisert etter muligheten for å finne marin leire og kan grovt sett inndeles i seks klasser. Karttjenesten 'Mulighet for marin leire' er opprettet som en hjelp til å lese et kvartærgeologisk kart. Datasettet kan brukes til overordnet "screening" av store områder mht mulig forekomst av marin leire. Andre type data kan bidra til å verifisere om hvorvidt marin leire er tilstede eller ikke, for eksempel grunnbøringsdata.

Tegnforklaring

Mulighet for marin leire
■ Middels

Objekter

Mulig marin leire	Løsmasstype
middels	Breelvavsetning (Glasifluvial avsetning)

Naturtyper i Norge - landskap

Kilde	Artsdatabanken	Versjon	20.01.2026
-------	----------------	---------	------------



Om datasettet

NiN landskap er et system for beskrivelse av landskapsmessig variasjon som forholder seg til definisjonene i den europeiske landskapskonvensjonen og i naturmangfoldloven. NiN landskap er en del av Artsdatabanken sitt typesystem «Natur i Norge (NiN)». Kartleggingsmetodikken er utviklet for Nordland fylke, og standarden er utviklet etter et pilotprosjekt i Nordland fylke. Systemet inneholder standardisert metodikk for avgrensning og typeinndeling av landskap. Landskapsnivået i NiN er tilpasset kartlegging i målestokk 1:50 000. Landskapstypeinndelingen i NiN omfatter alle landskap fra naturlandskap, via jordbrukslandskap til bylandskapet. På grunnlag av digitale terrengformanalyser er det laget standardiserte kriterier for inndeling i hovedtyper og grupper av hovedtyper, som fanger opp variasjonen i landskapet på grov skala. Videre er det utarbeidet en typeinndeling for å adressere landskapsvariasjon i finere skala basert på variasjon i landskapets innhold og egenskaper. Variasjon i landskapet langs ti gradienter danner grunnlag for denne inndelingen.

Tegnforklaring


Innland - ås og fjellandskap
 Innland - ås og fjellandskap

Objekter

Objekttype	Kode	Landskapstype
innland_aas_fjellandskap	LA-TI-I-A	Grunne daler i ås- og fjellandskap under skoggrensen med bebygde områder

Radon

Kilde	Norges geologiske undersøkelse	Versjon	15.06.2020
-------	--------------------------------	---------	------------

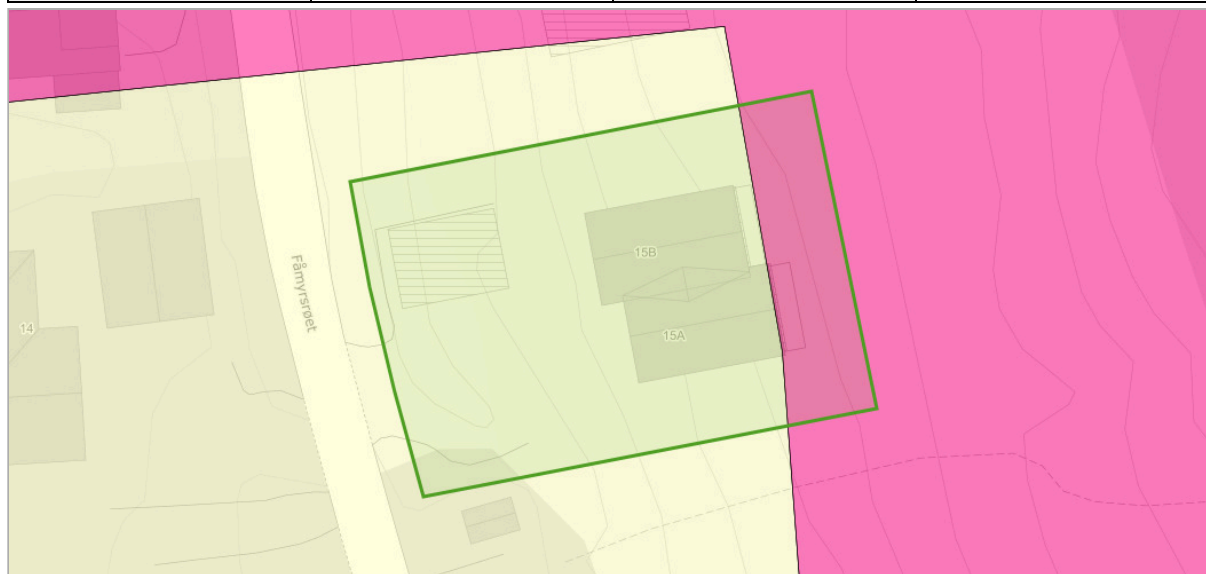

Om datasettet

Datasettet viser hvilke områder i Norge som trolig er mer radonutsatt enn andre. Datasettet er basert på geologi og inneluftmålinger av radon. Inneluftmålinger er fra NRPA sin nasjonale database, og geologi er fra NGU sine berggrunns- og løsmassedatabaser. Berggrunnsdata er av målestokk 1:250.000 og løsmassedata er av varierende målestokk, fra 1:50.000 til 1:1000.000. Inneluftmålinger er brukt til å identifisere områder med forhøyd aktsomhet for radon. De er også brukt til å kjennetegne geologi i forhold til aktsomhet for radon, og denne kunnskapen er overført til områder hvor det finnes ingen eller få inneluftmålinger. Der hvor et område er klassifisert som «høy aktsomhet» er det beregnet at minst 20% av boligene har radonkonsentrasjoner over 200 Bq/m³, med 70% statistisk sikkerhet. Der hvor et område er klassifisert som «middels til lav aktsomhet» er det beregnet at opp til 20% av boligene har radonkonsentrasjoner over 200 Bq/m³, med 70% statistisk sikkerhet. Der hvor det ikke er nok data, eller hvor det ikke er nok statistisk sikkerhet for å beregne aktsomhet for radon, er områder klassifisert som «usikker aktsomhet». Alunskifer er tilknyttet forhøyde radonkonsentrasjoner. Områder hvor det finnes alunskifer er klassifisert som «særlig høy aktsomhet». Med å overføre kunnskap fra områder med inneluftmålinger til områder uten inneluftmålinger, er det antatt at radonegenskaper av en geologitype er det samme i hele landet. I praksis kan det forventes noe variasjon i radonegenskaper i polygoner av den samme geologitypen. I tillegg kan det forventes variasjon i radonegenskaper innenfor et polygon.

Tegnforklaring


Radon aktsomhetsområde
Moderat til lav
Høy

Objekter

Aktsomhetsgrad
Moderat til lav
Høy

SR16 - Skogressurskart 16x16 meter

Kilde	Nibio	Versjon	20.01.2026
-------	-------	---------	------------

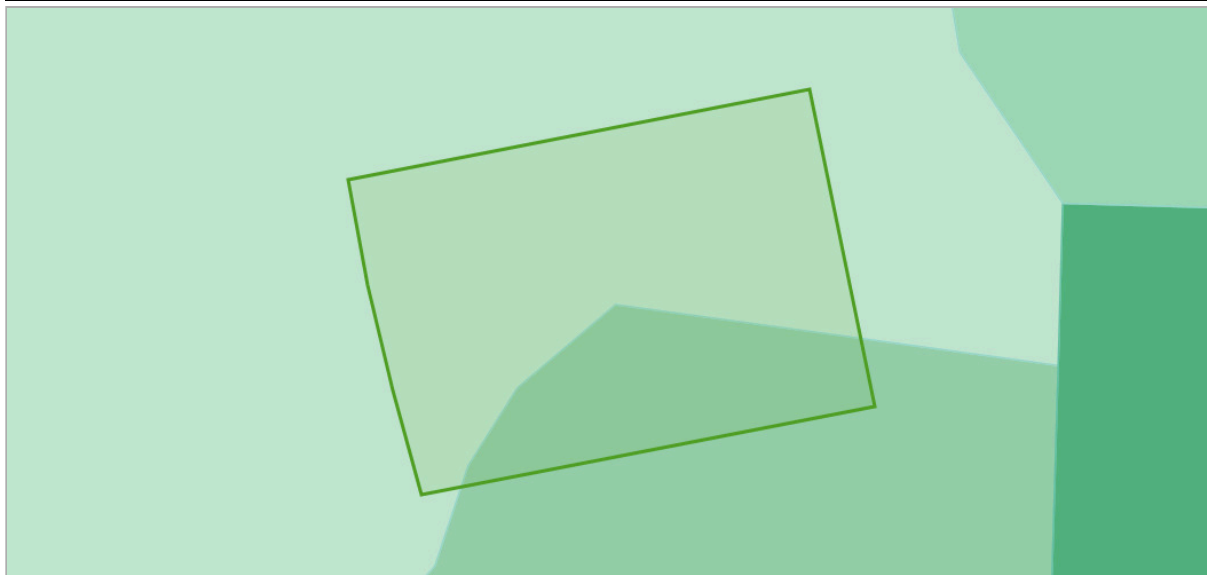

Om datasettet

SR16 er et heldekkende datasett som gir oversikt over utbredelsen og egenskaper ved landets skogressurser. SR16 er delt opp i SR16R som er et rasterkart og SR16V som er et vektorkart. Datasettet er fremstilt gjennom automatiske prosesser som en kombinasjon av eksisterende kart (AR5), terrengmodeller, 3D fjernmålingsdata (fotogrammetri og laser) og landsskogflater. SR16 er fremstilt som et pikselkart (16 x 16 meter) og som et vektorkart som generaliserer pikselkartet til større figurer (polygoner) av relativ homogen skog. De fleste egenskapene i SR16V er beregnet som et gjennomsnitt av verdiene fra pikslene i SR16R.

Tegnforklaring

Biomasse - overjordisk masse
0 - 10 t/daa
10 - 20 t/daa
20 - 30 t/daa
Biomasse - underjordisk masse
0 - 10 t/daa
Bonitet furu
B14
B17
Bonitet gran
B17
Bonitet lauv
B17
Høyde
60 - 80 dm
100 - 120 dm
120 - 140 dm
Treslag sammenstilt
Grandominert
Furudominert
Volum med bark
0 - 10 t/daa
10 - 20 t/daa
20 - 30 t/daa
30 - 40 t/daa
Volum uten bark
0 - 10 t/daa
10 - 20 t/daa
20 - 30 t/daa
30 - 40 t/daa

Objekter

Biomasse overjordisk	Biomasse underjordisk	Bonitet furu	Bonitet gran	Bonitet lauv	Fjernmaalingsår	Middelhøyde	Treslag sammenstilt	Statusid	Volum med bark	Volum uten bark
0	0	15	17	16	2019	4	1	OAH_2019_0	1	0
13	3	14	16	15	2019	71	2	OAH_2019_0	22	19

Tettsteder

Kilde	Statistisk sentralbyrå	Versjon	20.01.2026
-------	------------------------	---------	------------



Om datasettet

Tettsteder er geografiske områder som har en dynamisk avgrensning, og antall tettsteder og deres yttergrenser vil endre seg over tid avhengig av byggeaktivitet og befolkningsutvikling.

Et tettsted er en hussamling med minst 200 bosatte og der avstanden mellom husene normalt ikke skal overstige 50 meter. Les mer om tettsted og fullstendig definisjon her: <http://www.ssb.no/bef tett>.

Tegnforklaring


Tettsteder
Tettsteder

Objekter

Tettstednr	Navn	Innbyggere	Areal
0686	Rustad	401	0.495161536034909

Vannkraft, Utbygd og ikke utbygd

Kilde	Norges vassdrags- og energidirektorat	Versjon	18.01.2026
-------	---------------------------------------	---------	------------

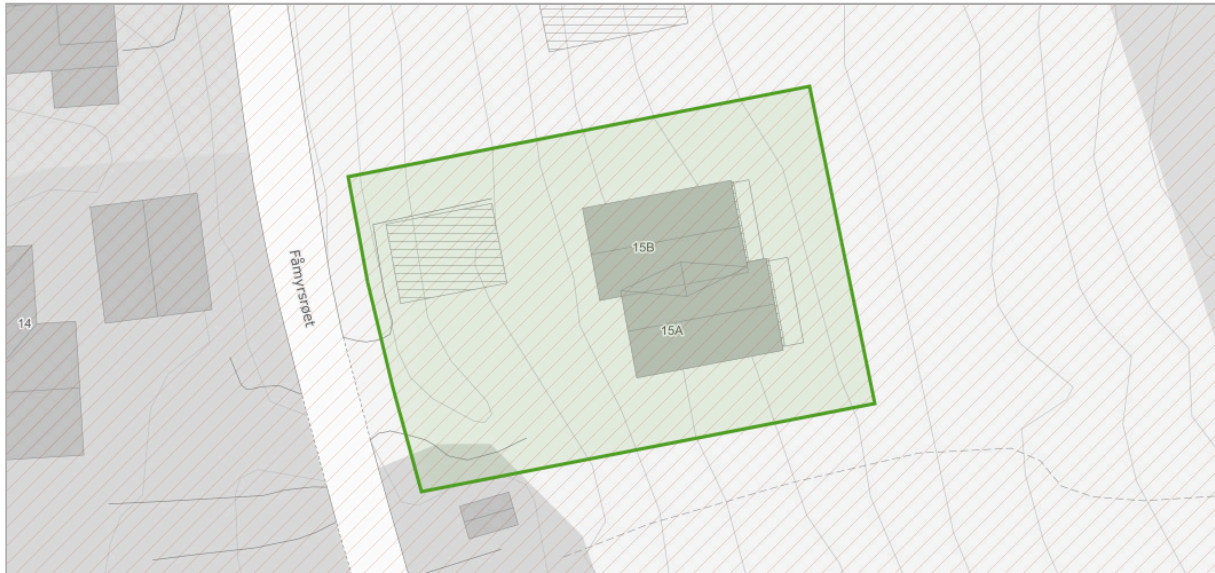

Om datasettet

Før et vannkraftprosjekt kan søke konsesjon må det være avklart i forhold til Samlet plan. Prosjekter som tidligere har vært behandlet i Samlet plan kan søke konsesjon dersom det er plassert i kategori I. Prosjekter som er plassert i kategori II kan ikke søke konsesjon nå, men kan søke om å flytte prosjektet til kategori I på grunnlag av redusert konflikt eller at lokal motstand er opphørt. Miljøverndepartementet delegerte i 1995 ansvaret for den administrative driften av Samlet plan til Direktoratet for naturforvaltning. Avgjørelser innen Samlet plan gjøres av Miljødirektoratet i samråd med NVE. NVE har ansvar for den teknisk/økonomiske vurderingen av prosjektet og Fylkesmannen uttaler seg angående allmenne interesser.

Tegnforklaring


☐ Delfelt
☒ Delfelt

Delfelt vannkraft

Delfeltnavn	Kraftverknavn
ØYEREN	Solbergfoss

Verneplan for vassdrag

Kilde	Norges vassdrags- og energidirektorat	Versjon	20.01.2026
-------	---------------------------------------	---------	------------

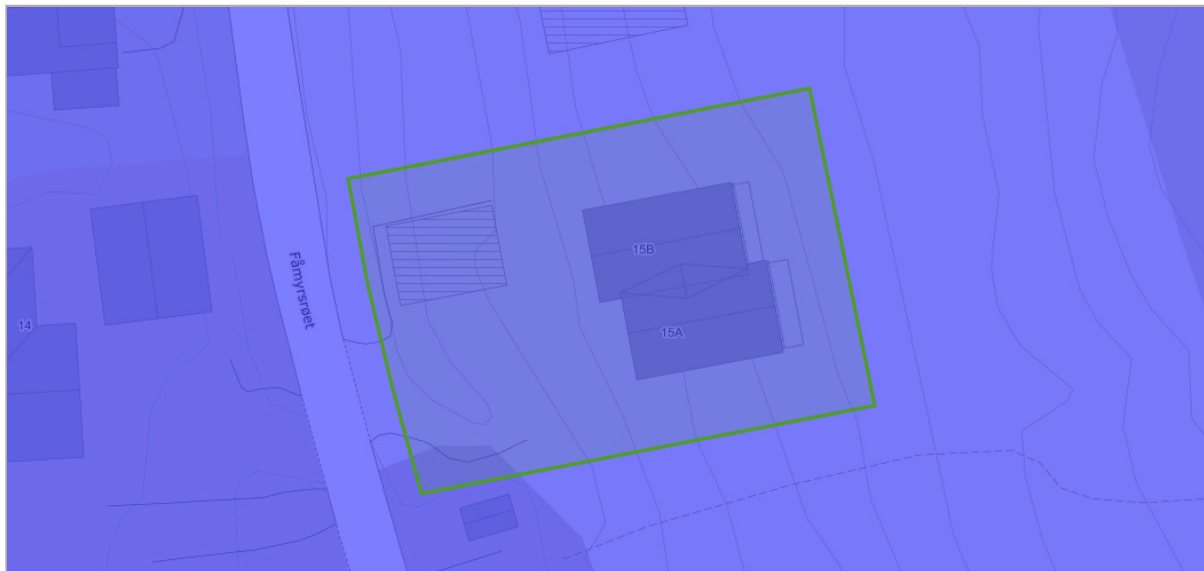

Om datasettet

Stortinget vedtok Verneplan for vassdrag i flere etapper. Verneplanen omfatter ulike vassdrag som til sammen skal utgjøre et representativt utsnitt av Norges vassdragsnatur. Hensikten med verneplanen er å sikre helhetlige nedbørfelt med sin dynamikk og variasjon fra fjell til fjord. Vernet gjelder først og fremst mot kraftutbygging, men verneverdiene skal også tas hensyn til ved andre inngrep.

Tegnforklaring

Verneplan for vassdrag
Verneplan for vassdrag

Objekter

Navn
Leira

Nabolagsprofil

Fåmyrsrøet 15B


Offentlig transport

🚶 Rustadsaga Linje 410, 413	6 min 🚶 0.5 km
🚶 Nannestad sykehjem/vgs. Linje 410, 420, 446	9 min 🚶 8.5 km
🚶 Oslo Lufthavn stasjon Buss, flytog, tog	17 min 🚶 15 km
✈ Oslo Gardermoen	17 min 🚶
🚶 Oslo lufthavn stasjon Linje F6, RE10, RE11, RX11, R12, R60	17 min 🚶 15.2 km

Skoler


Kringler-Slattform skole (1-7 kl.) 247 elever, 15 klasser	7 min 🚶 6.1 km
Preståsen skole (1-7 kl.) 365 elever, 19 klasser	11 min 🚶 8.2 km
Maura skole (1-7 kl.) 490 elever, 26 klasser	13 min 🚶 9.1 km
Nannestad ungdomsskole (8-10 kl.) 587 elever, 23 klasser	9 min 🚶 8.1 km
Nannestad videregående skole 950 elever	9 min 🚶 8.4 km
Jessheim videregående skole 1150 elever, 63 klasser	22 min 🚶 18.1 km

Aldersfordeling barn (0-18 år)

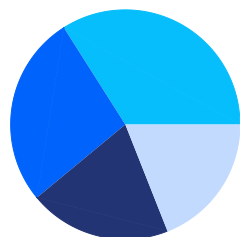

- 27% i barnehagealder
- 34% 6-12 år
- 19% 13-15 år
- 20% 16-18 år

Aldersfordeling

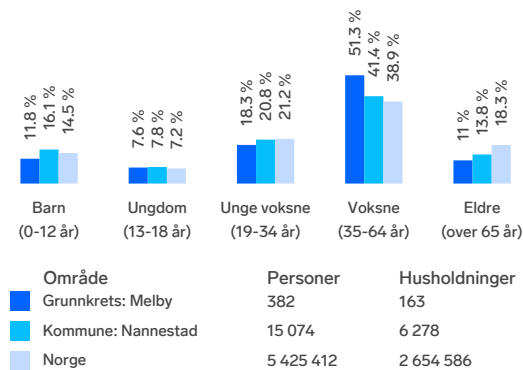

Barnehager

Åsgreina barnehage (0-5 år) 131 barn	8 min 🚶 6.6 km
Lykkeliten naturbarnehage (1-4 år) 11 barn	8 min 🚶 6.6 km
Breenenga Fus barnehage (1-5 år) 85 barn	10 min 🚶 7.5 km

Dagligvare



Rema 1000 Nannestad Post i butikk	9 min 🚶 7.6 km
Kiwi Nannestad PostNord	9 min 🚶 8.4 km

Sport

Åsen skistadion	9 min 🚶
Åsen idrettsplass Fotball, friidrett	16 min 🚶 1.4 km
Nannestad Trim & Helse	9 min 🚶
EVO Nannestad	9 min 🚶




Innholdet i nabolagsprofilen er hentet fra ulike datakilder, og feil eller mangler kan forekomme. Vurderinger og sitater er innhentet på web og gir uttrykk for hvordan naboene vurderer nabolaget. FINN.no AS kan ikke holdes ansvarlig for feil/mangler i profilen. Copyright © Finn.no AS 2026

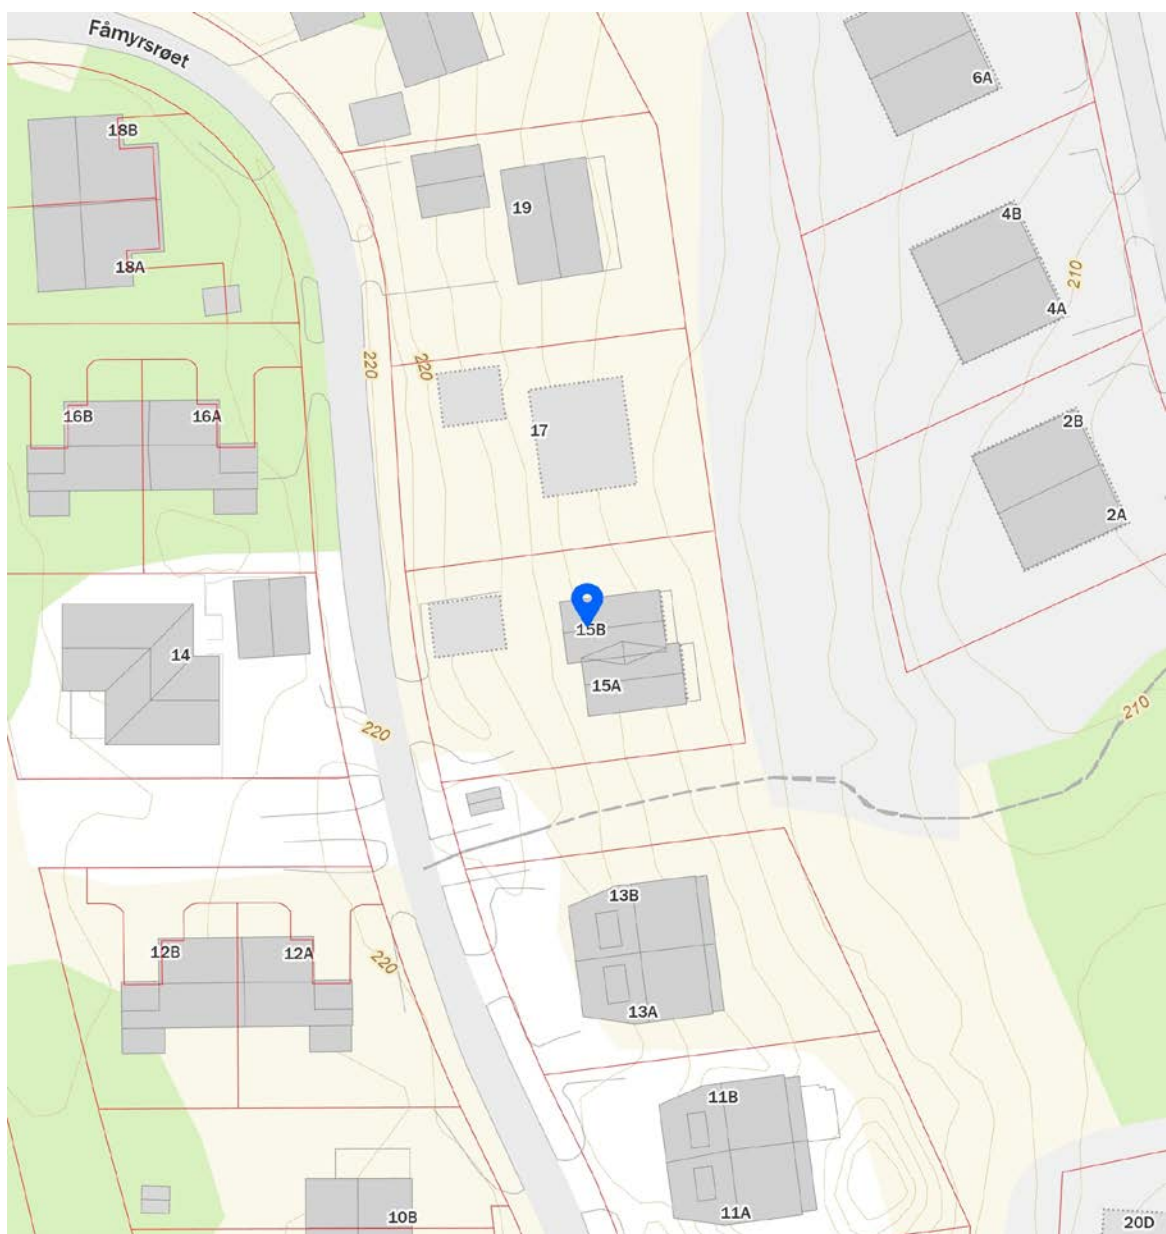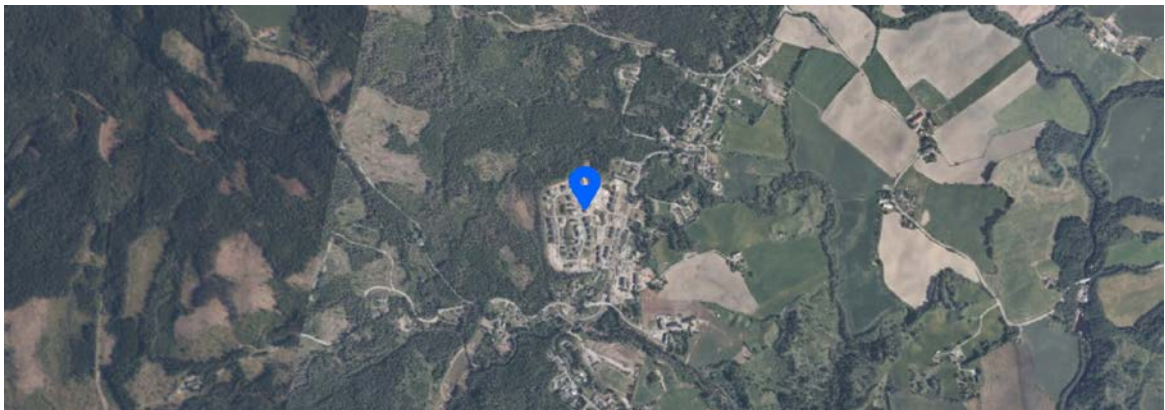

Innholdet i nabolagsprofilen er hentet fra ulike datakilder, og feil eller mangler kan forekomme. Vurderinger og sitater er innhentet på web og gir uttrykk for hvordan naboene vurderer nabolaget. FINN.no AS kan ikke holdes ansvarlig for feil/mangler i profilen. Copyright © Finn.no AS 2026

Boligkjøperforsikring

Hvis din nye bolig har skjulte feil kan dette koste deg både tid og penger.

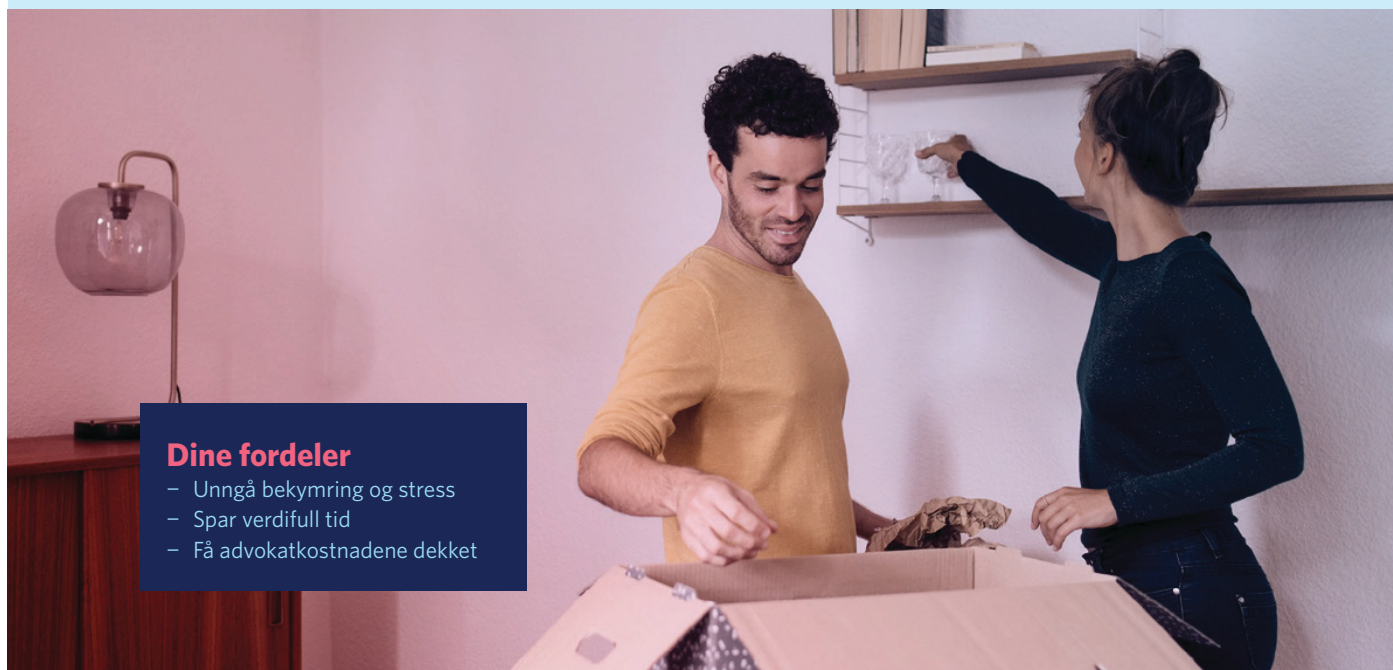

Dine fordeler

- Unngå bekymring og stress
- Spar verdifull tid
- Få advokatkostnadene dekket

Med vår boligkjøperforsikring er du i trygge hender hvis du oppdager feil eller mangler ved boligen du har kjøpt. Forsikringen gir deg tilgang på hjelp fra advokater, saksbehandlere og jurister som er spesialiserte på eiendomskjøp. De står klare til å hjelpe deg i fem år etter overtagelse – uten at du trenger å bekymre deg for egne og eventuelle idømte saksomkostninger.

Få hjelpen du trenger!

- **Når:** Du kjøper forsikringen når du kjøper en brukt bolig. Da gjelder avhendingsloven.
- **Hvor:** Hos eiendomsmegler senest ved kontraktsmøte.
- **Hvordan:** Krysses av i kjøpekontrakten. Forsikringsbevis og vilkår sendes per e-post.

Forsikringen er meglet frem av Söderberg & Partners og er plassert hos Gar-Bo Försäkring AB.

*Det tas forbehold om pris- og vilkårsendringer.

Hva koster forsikringen?

Forsikringspremien trekkes i oppgjøret.

Borettslagseiendom:	kr 9 300
---------------------	----------

Seksjonert eiendom/ aksjebolig:	kr 13 500
------------------------------------	-----------

Enebolig/fritid/tomt:	kr 18 900
-----------------------	-----------



soderbergpartners.no/eiendom

Fra hvilepuls til makspuls.

Det er Emera



I Emera følger vi en tydelig rød tråd der kvalitet gjennomsyrrer alt vi gjør. Hos oss kommer du til å ha hvilepuls helt frem til budrunden og makspuls når den er over!

En komplett meglertjeneste

Emera Eiendomsmegling tilbyr en komplett meglertjeneste – fra verdivurdering, klargjøring og koordinering av all markedsføring til overtakelse og gjennomføring av salget.

En prosess du fortjener

Vårt mål er at du, enten du er selger eller kjøper, skal føle engasjement, ærlighet og profesjonalitet gjennom hele prosessen.

Ærlighet varer lengst

Vi tror sterkt på åpenhet og ærlighet og gir ingen urealistiske løfter eller forskjønnede beskrivelser.

Erfaring som gir resultater

Vi sier det som det er – enkelt og greit – fordi vi vet at det gir de beste resultatene. Erfaringen vår bekrefter det, og erfaring har vi mye av.

emera.no



OVERSIKT OVER LØSØRE OG TILBEHØR TIL EIENDOMMEN

Oversikten er utarbeidet av Norges Eiendomsmeglerforbund, Eiendom Norge og Advokatforeningens Eiendomsmeglingsgruppe, og er gjeldende fra 1. januar 2020.

Generelt

Lov om avhending av fast eiendom (avhendingslova/avhl.) av 3. juli 1992 regulerer kjøper og selgers rettigheter og plikter ved overdragelse av fast eiendom og andeler i borettslag.

I henhold til avhl. § 3-4 skal eiendommen, når annet ikke er avtalt, overdras med innredninger og utstyr som etter lov, forskrift eller annet offentlig vedtak skal følge med. Det samme gjelder varig innredning og utstyr som enten er fastmontert eller er særskilt tilpasset bygningen, jf. avhl. § 3-5. Loven inneholder ingen detaljert oversikt over hva som omfattes av «innredning og utstyr», og over hva som skal regnes som «fastmontert eller særskilt tilpasset».

Partene kan fritt avtale hva som skal følge med eiendommen ved salg. Bransjens liste over løsøre og tilbehør som skal følge med eiendommen, er en del av avtalen mellom kjøper og selger dersom ikke annet er opplyst i salgsoppgaven, kjøper har tatt forbehold i bud eller avtale på annen måte er inngått. Der intet annet er avtalt, vil løsøre og tilbehør medfølge slik dette fremkommer av avhl. § 3-4 og § 3-5 og denne oversikt.

Produkter og installasjoner som medfølger overdras uten noen form for garantier, utover eventuell gjenværende leverandørgaranti.

Dersom det er noe i nedenstående liste som ikke finnes på eiendommen, vil det heller ikke medfølge.

- 1. HVITEVARER** medfølger der dette er spesielt angitt i salgsoppgaven.
- 2. HELDEKKENDE TEPPER** følger med uansett festemåte.
- 3. VARMEKILDER**, slik som ovner, kaminer, peiser, varmepumper og panelovner, følger med uansett festemåte. Frittstående biopeiser/varmeovner og terrassevarmere medfølger ikke. Det følger ikke med varmekilder i rom som ikke har vegg- eller fastmonterte varmekilder på visning.
- 4. TV, RADIO OG MUSIKKANLEGG.** TV-antennor og fellesanlegg for TV, herunder parabolantenne, og tuner/dekoder/tv-boks medfølger der dette eies av selger. Veggmontert TV/flatskjerm med tilhørende festeordning samt musikkanlegg følger ikke med (se også punkt 12).
- 5. BADEROMSINNREDNING/UTSTYR.** Badekar, dusjkabinett, dusjvegger, alle fastmonterte speil og hyller, fastmonterte glass- og håndkleholdere, herunder håndklevarmere samt baderomsinnredning, medfølger.
- 6. GARDEROBESKAP** medfølger, selv om disse er løse. Fastmonterte garderobehyller og knagger medfølger. Innredning i garderobeskap, for eksempel løse eller fastmonterte trådkurver, hyller, stenger og lignende, medfølger.
- 7. KJØKKENINNREDNING** medfølger, herunder også åpne, fastmonterte hyller og løs eller fastmontert kjøkkenøy.



- 8. MARKISER, PERSIENNER** og annen type innvendig og utvendig solskjerming, gardinoppheng, lamellgardiner og liftgardiner medfølger.
- 9. AVTREKKSIVIFTER** av alle slag, samt fastmonterte aircondition/ventilasjonsanlegg, medfølger.
- 10. SENTRALSTØVSUGER** medfølger med komplett anlegg, herunder slange, munnstykke mm.
- 11. LYSKILDER.** Kupler, lysstoffarmatur, fastmonterte "spotlights", oppheng og skinner med spotlights samt utelys og hagebelysning medfølger. Vegglamper, krokhengte lamper, lysekroner, prismelamper og lignende som er koblet til sukkerbit eller stikkontakt følger likevel ikke med.
- 12. INSTALLERTE SMARTHUSLØSNINGER** med sentral som styrer lys, varme, lyd o.l., samt tilhørende trådløse enheter som brytere, sensorer, kameraer, integrerte høyttalere el. medfølger. Enkle lysstyringssystem f.eks. med en sentral som kun styrer lyspærer eller smartpærer montert i sokkel medfølger likevel ikke.
- 13. UTVENDIGE SØPPELKASSER** og eventuelt holder/hus til disse medfølger.
- 14. POSTKASSE** medfølger.
- 15. UTENDØRS INNRETNINGER** slik som flaggstang, fastmontert tørkestativ, samt andre faste utearrangementer som f.eks. badestamp, boblekar/jacuzzi og liknende utendørs kar, lekestue, lekestativ, utepeis, fastmontert trommel til vannslange, medfølger. Guidekabel/avgrensingskabel til robotgressklipper medfølger, men robotgressklipper og ladestasjon for denne medfølger ikke.
- 16. FASTMONTERT VEGGLADER/LADESTASJON TIL EL-BIL** medfølger uavhengig av hvor laderen er montert.
- 17. SOLCELLEANLEGG** med tilhørende teknisk infrastruktur medfølger.
- 18. GASSBEHOLDER** til gasskomfyr og gasspeis medfølger.
- 19. BRANNSTIGE, BRANNTAU, feiestige** og lignende medfølger der dette er påbudt. Løse stiger medfølger ikke.
- 20. BRANNSLUKNINGSAPPARAT, BRANNSLANGE og RØYKVARSLER** medfølger der dette er påbudt. Det er eier og brukers plikt til å se til at utstyret forefinnes på enhver eiendom. Hvis annet ikke er uttrykkelig avtalt, skal dette derfor alltid følge med ved salg av eiendom.
- 21. SAMTLIGE NØKLER** til eiendommen som selger er i besittelse av skal overleveres kjøper på overtakelsen, herunder nøkler til eventuelle boder, uthus, garasjeportåpner e.l. Låses boder, uthus e.l. med hengelås, skal lås og nøkler til disse medfølge.
- 22. GARASJEHYLLER, bodhyller, lagringshyller** og oppheng til bildekk medfølger såfremt de er fastmontert.

Planter, busker og trær som er plantet på tomten, eller fastmonterte kasser og lignende er en del av eiendommen og medfølger i handelen.



Eirik Jørgen Off
Eiendomsmegler | Fagansvarlig | Partner

eirik.off@emera.no
+47 975 26 138



Line Stuve
Eiendomsmegler | Partner

line.stuve@emera.no
+47 482 42 798

Fra hvilepuls til makspuls. Det er Emera.

Din bolig. Din historie.

Det er Emera.



Minnene fra da du eide huset lever videre. Derfor har vi i Emera samarbeidet med de beste i Norge for å skape et prospekt som du ønsker å ta vare på. Men enda viktigere, som tar miljøet på alvor.



Los Digital investerer mye i å ha en moderne og ny maskinpark. Dette bidrar til en vesentlig mer miljøvennlig produksjon.

Trykt i Norge, sertifisert med miljømerket Svanen og medlem av Grønt Punkt Norge.



2041 0848



TRYKT I NORGE

NO-3619



Forbrukerinformasjon om budgivning



Sist oppdatert med virkning fra 1. juli 2025, i forbindelse med ikrafttredelse av endringer i eiendomsmeglingsloven.

Informasjonen er utarbeidet av Forbrukerrådet, Advokatforeningen ved Lovutvalget for eiendomsmegling, Eiendom Norge og Norges Eiendomsmeglerforbund, på grunnlag av bl.a. eiendomsmeglingsloven § 6-8.

Nedenfor gis en oversikt over de retningslinjer som anbefales ved budgivning på eiendommen. Avslutningsvis gis også en kort oversikt over de viktigste rettsreglene tilknyttet budgivning.

Før det legges inn bud på eiendommen oppfordres budgiver til å sette seg inn i all relevant informasjon om eiendommen, herunder salgsoppgave og tilstandsrapport.

GJENNOMFØRING AV BUDGIVNING:

1. Alle bud skal inngis skriftlig til megler, som formidler disse videre til selger. Med skriftlige bud menes også elektroniske meldinger som e-post og SMS når informasjonen i disse er tilgjengelig også for ettertiden. Kravet til skriftlighet gjelder også budforhøyelser, og motbud (bud fra selger), aksept eller avslag fra selger. Før formidling av bud til selger skal megler innhente gyldig legitimasjon og signatur fra budgiver. Kravet til legitimasjon og signatur er oppfylt for budgivere som benytter e-signatur som f.eks. BankID eller MinID.

2. Et bud bør inneholde eiendommens adresse (eventuelt gnr/bnr), kjøpesum, budgivers kontaktinformasjon, finansieringsplan, akseptfrist, overtakelsesdato og eventuelle forbehold som for eksempel usikker finansiering, salg av nåværende bolig ol. Normalt vil ikke et bud med forbehold bli akseptert før forbeholdet er avklart. Konferer gjerne med megler før bud inngis.

3. Megler skal legge til rette for en forsvarlig avvikling av budrunden. I forbrukerforhold (dvs. der selger er forbruker) skal megleren ikke formidle bud med kortere akseptfrist enn kl. 12.00 første virkedag etter siste annonserte visning. Etter denne fristen bør budgivere ikke sette en kortere akseptfrist enn at megler har mulighet til, så langt det er nødvendig, å orientere selger, budgivere og øvrige interessenter om bud og forbehold. Dersom bud inngis med en frist som åpenbart er for kort til at megleren kan avvikle budrunden på en forsvarlig måte som sikrer selger og interessenter et tilstrekkelig grunnlag

for sine handlingsvalg, vil megler fraråde budgiver å stille slik frist.

4. Megler skal ikke formidle bud med forbehold om at budet eller forbehold i budet skal holdes skjult (hemmelig) for andre budgivere og interessenter.

5. Megleren vil uoppfordret gi sin vurdering av det enkelte bud overfor selger, når budet er gitt innenfor fristene i punkt 3.

6. Megleren skal, så langt det er nødvendig og mulig, holde budgiverne skriftlig orientert om mottatte bud, herunder budets størrelse, forbehold og akseptfrist. Megler skal så snart som mulig bekrefte skriftlig overfor budgivere at budene deres er mottatt. For øvrig vil megler, på forespørsel fra andre, opplyse om aktuelle bud på eiendommen, herunder relevante forbehold.

7. Kopi av budjournal skal gis til kjøper og selger uten ugrunnet opphold etter at handel er kommet i stand. Dersom det er viktig for budgiver å bevare sin anonymitet, bør budet formidles gjennom fullmektig.

8. Etter at handel har kommet i stand, eller dersom en budrunde avsluttes uten at handel er kommet i stand, kan en budgiver kreve kopi av budjournalen i anonymisert form.

VIKTIGE AVTALERETTSLIGE FORHOLD:

1. Det eksisterer ingen angrerett ved salg/kjøp av fast eiendom.

2. Når et bud er inngitt til megler og innholdet i budet er formidlet til selger (slik at selger har fått kunnskap om budet), kan budet ikke kalles tilbake. Budet er da bindende for budgiver frem til akseptfristens utløp, med mindre budet før denne tid avslås av selger eller budgiver får melding om at eiendommen er solgt til en annen. Man bør derfor ikke gi bud på flere eiendommer samtidig dersom man ikke ønsker å kjøpe flere enn en eiendom.

3. Selger står fritt til å forkaste eller akseptere ethvert bud, og er for eksempel ikke forpliktet til å akseptere høyeste bud.

4. Når en aksept av et bud har kommet frem til budgiver innen akseptfristens utløp er det inngått en bindende avtale.

5. Husk at et eventuelt bud fra selger til kjøper (såkalte «motbud»), avtalerettslig er et bindende tilbud som medfører at det foreligger en avtale om salg av eiendommen dersom budet i rett tid aksepteres av kjøper.



KJØPESUM KR + omkostninger ihht. opplysninger i salgsoppgaven		
Kjøpet finansieres slik:		
BANK/FINANSIERINGSINSTITUSJON:	REFERANSE & TELEFONNUMMER	SUM:
		Kr.
		Kr.
		Kr.
		Kr.
EGENKAPITAL:		Kr.
TOTALT:		
EGENKAPITAL BESTÅR AV: Salg av nåværende bolig eller annen fast eiendom Disponibelt kontant beløp (bankinnskudd)		
Ønsket overtagelsesdato:		
NÅVÆRENDE BUD ER BINDENDE FOR UNDERTEGNEDE TIL OG MED DEN: Budet er bindende til klokken: 16.00 den dagen, hvis ikke budgiver har angitt et annet klokkeslett, dog ikke tidligere enn kl. 12.00 første virkedag etter siste annonserte visning. Bud skal ikke ha kortere akseptfrist enn 30 minutter fra budet inngis. Bud med kortere frist kan bli avvist.		
Evt. forbehold (eks. finansiering, salg av egen bolig etc.):		

NAVN:	NAVN:
PERSONNR:	PERSONNR:
ADRESSE:	ADRESSE:
POSTNR: POSTSTED:	POSTNR: POSTSTED:
MOB TLF:	MOB TLF:
E-POST:	E-POST:
DATO: STED:	DATO: STED:
SIGNATUR:	SIGNATUR:
Jeg ønsker boligkjøperforsikring	Hvis mitt bud blir akseptert, ønsker jeg at megler forbereder en kjøpekontrakt med boligkjøperforsikring. Avtale om forsikring inngås ikke før jeg undertegner kjøpekontrakten.

IDENTIFIKASJON
Legg ID her

IDENTIFIKASJON
Legg ID her



Fra «Til salgs» til «Solgt!»

Det er Emera.





EMERA

EIENDOMSMÆGLING