



FRYDENBERG / LØREN/ HØYT OG FRITT

Frydenbergveien 54

Velkommen til
din nye bolig





Rikke Egeland v. Emera
eiendomsmegling ønsker velkommen til
Frydenbergveien 54!

Nøkkelinformasjon

PRISANTYDNING
Kr 4 400 000,-

OMKOSTNINGER
124 840,-

TOTALPRIS
4 535 609,-

FELLESKOSTNADER
2 875,- pr. mnd

FELLESGJELD
Kr 10 769,-

FELLESFORMUE
8 608,-

BRA-I/BRA TOTAL
31/34.5 kvm

BOLIGTYPE
Eierseksjon

EIEFORM
Eierseksjon

ANTALL SOVEROM
1

ETASJE
6

BYGGEÅR
2008

ENERGIMERKING
C - Grønn

TOMTEAREAL
291.5 m² (eiet)

Din megler



Rikke Johnsen Egeland

Eiendomsmeglerfullmektig

rikke.egeland@emera.no
+47 481 96 699

Rikke er en energisk og dedikert eiendomsmeglerfullmektig som virkelig brenner for det hun gjør. Det merkes både på humør og innsatsen hun legger ned i arbeidet sitt. Hun har flere års erfaring i bransjen og stor kjærighet for jobben.




Lys & lekker 2-roms med solrik balkong | Varmtvann, fyring, strøm og internett inkl. | Luftig i 6. etasje| Selveier

Emera eiendomsmegling ønsker velkommen til Frydenbergveien 54!

Her får du et lyst og attraktivt hjem i et moderne nabolag. Leiligheten har en godt utnyttet planløsning med naturlig soneinndeling og fine lysforhold. Med plass til både sofagruppe og spisebord kan hele vennegjengen snart samles til hyggelige kvelder her. Soverommet er praktisk plassert bak en skyvedør og det er rikelig med lagringsplass, noe som gjør det enkelt å holde orden i hjemmet.

De fineste dagene kan nytes på din helt egne balkong - høyt og fritt med fine solforhold.

- Fine lysforhold fra store vinduer med dype karmer
- Leiligheten varmes opp via radiatorer
- Garasjeleie*
- Akonto fyring, varmtvann, strøm og internett inkl.
- Flislagt bad med gulvvarme og vaskemaskin
- Kjellerbod medfølger
- Rikt servicetilbud

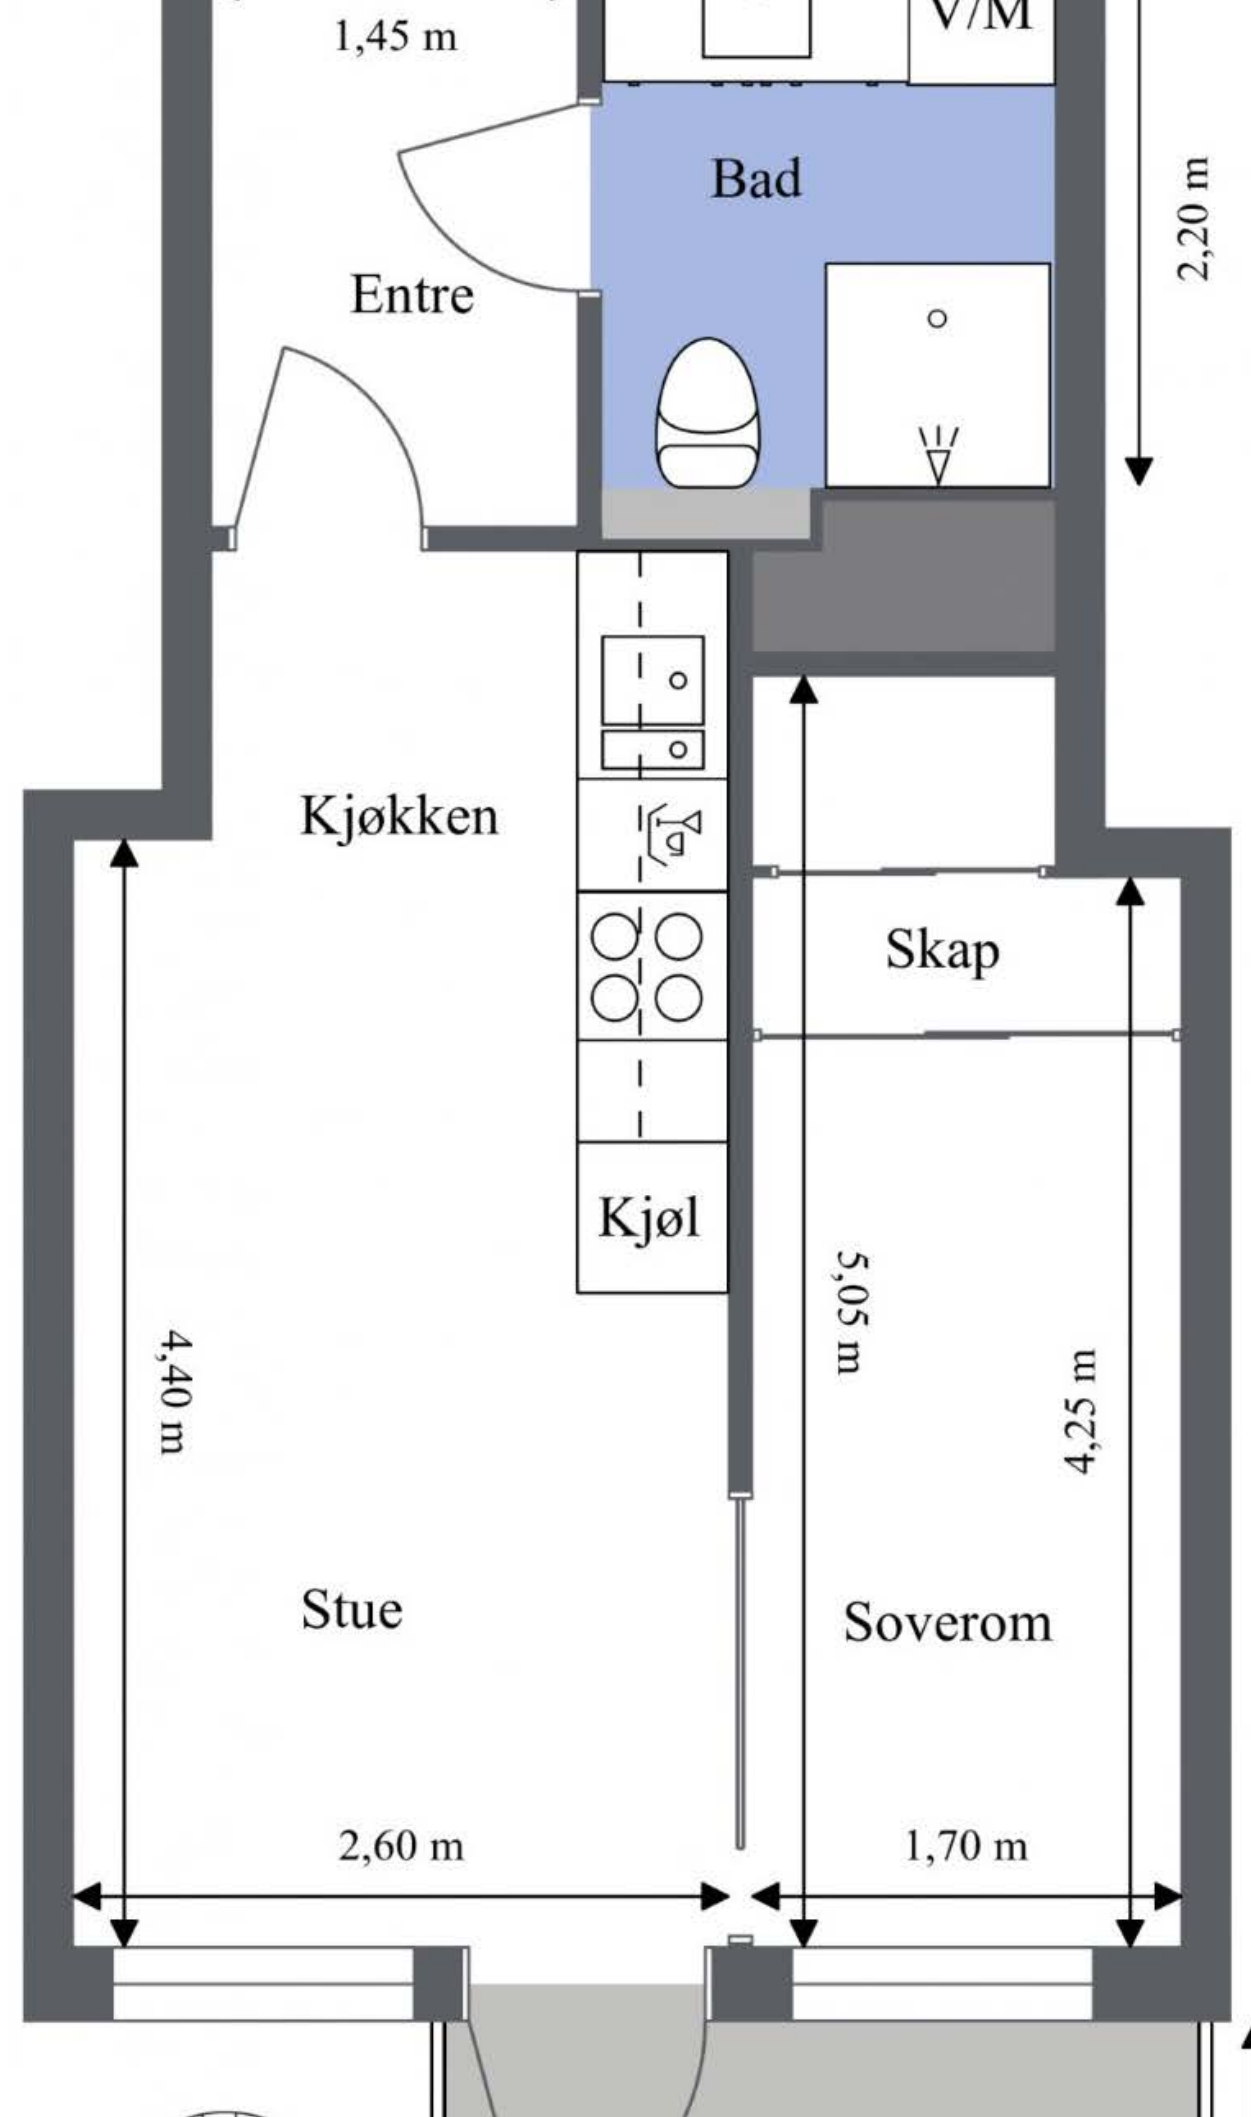




Uteplassen vil garantert bli din nye favoritt på vår- og sommerhalvåret.







Her kan du innrede med sittegruppe, lounge eller hva enn du måtte ønske.

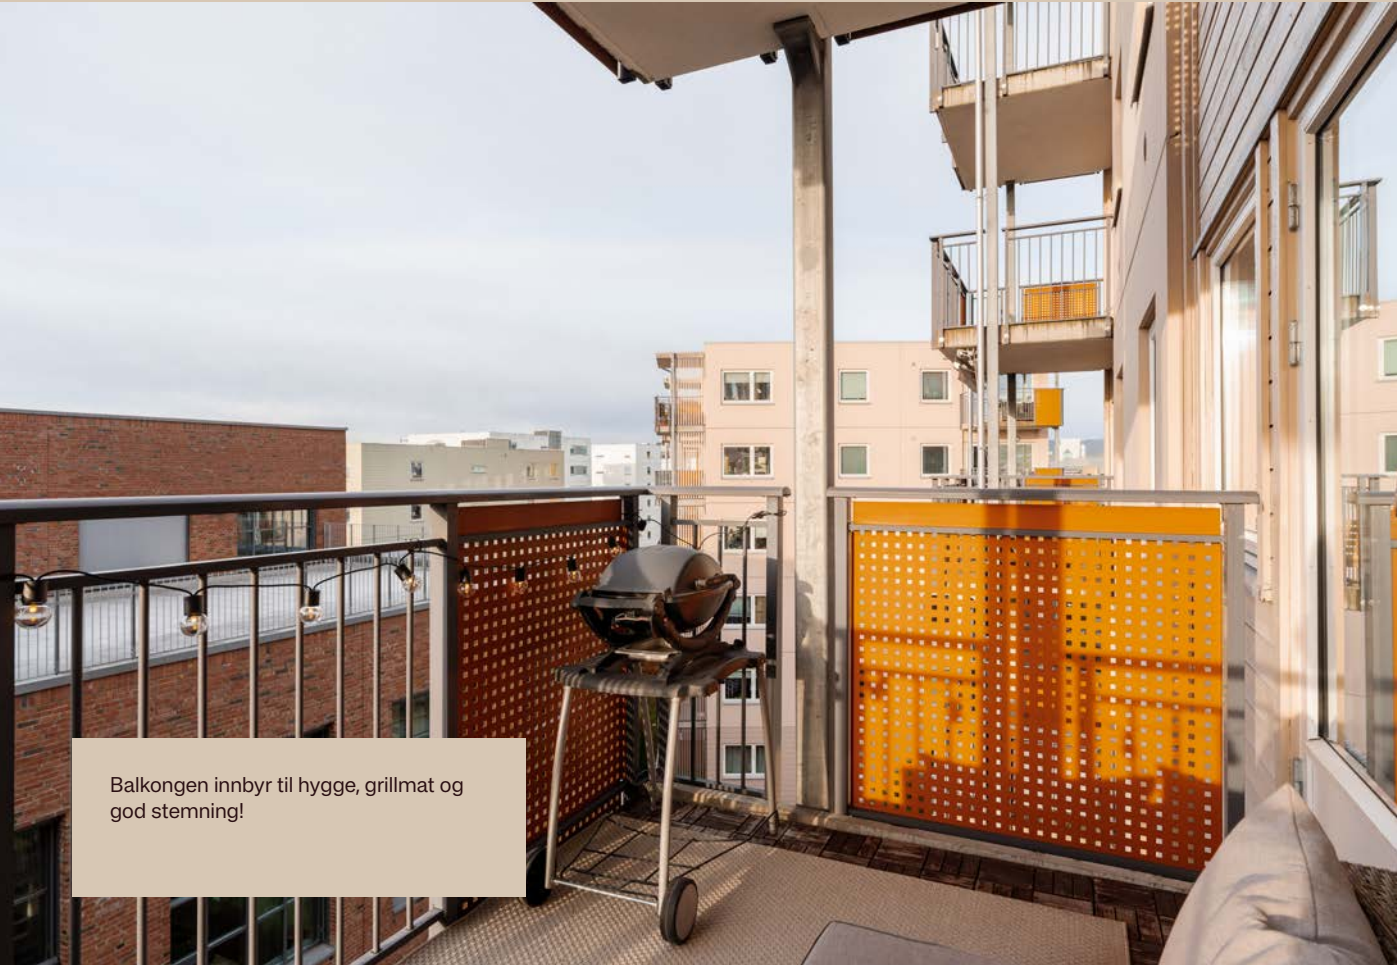

Balkongen innbyr til hygge, grillmat og god stemning!

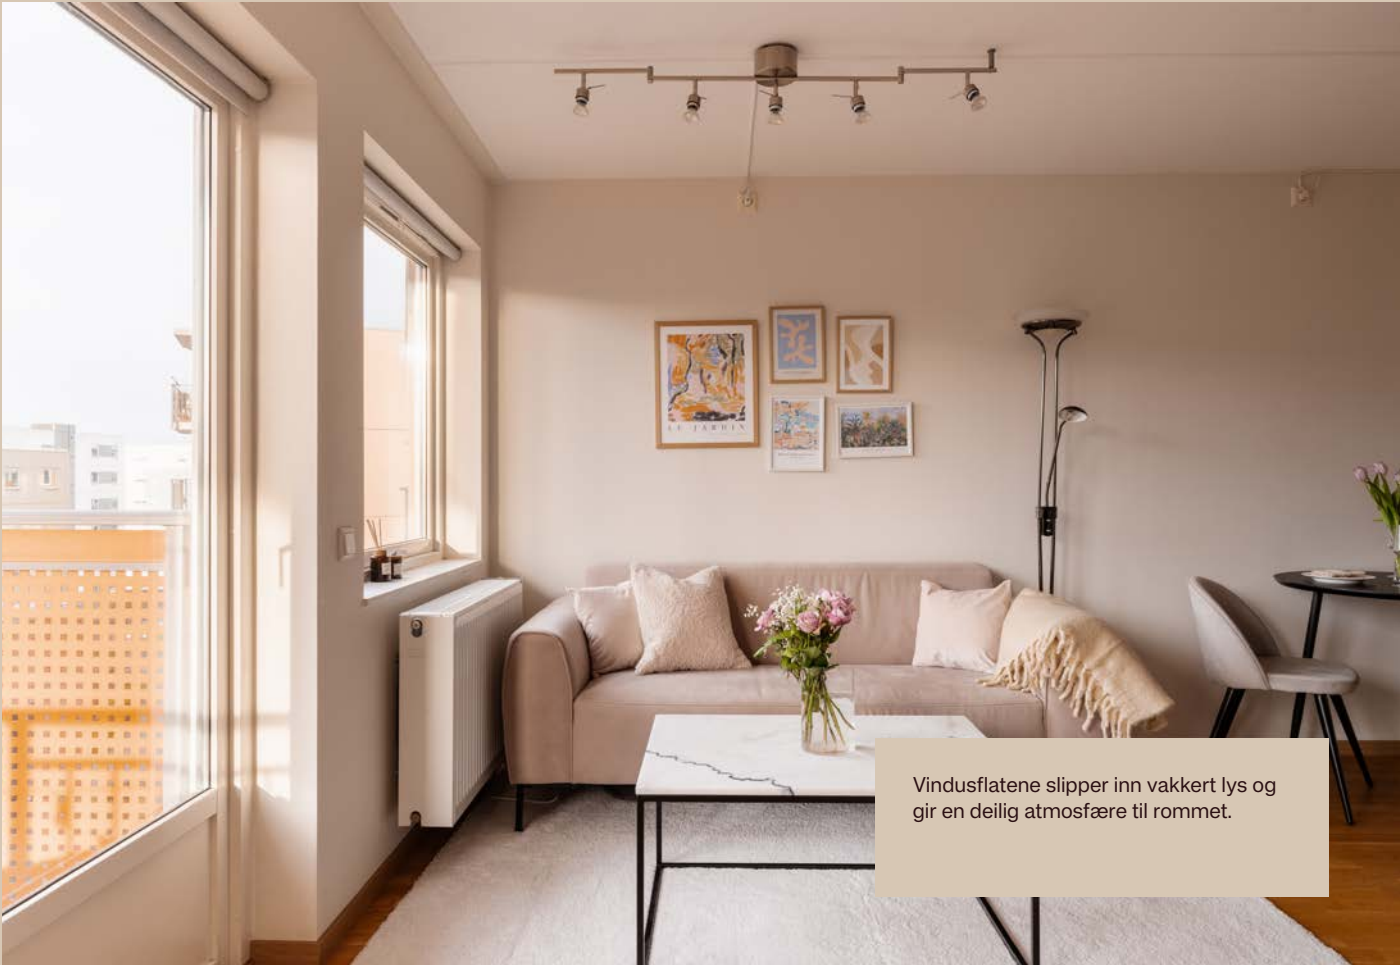

Vindusflatene slipper inn vakkert lys og gir en deilig atmosfære til rommet.

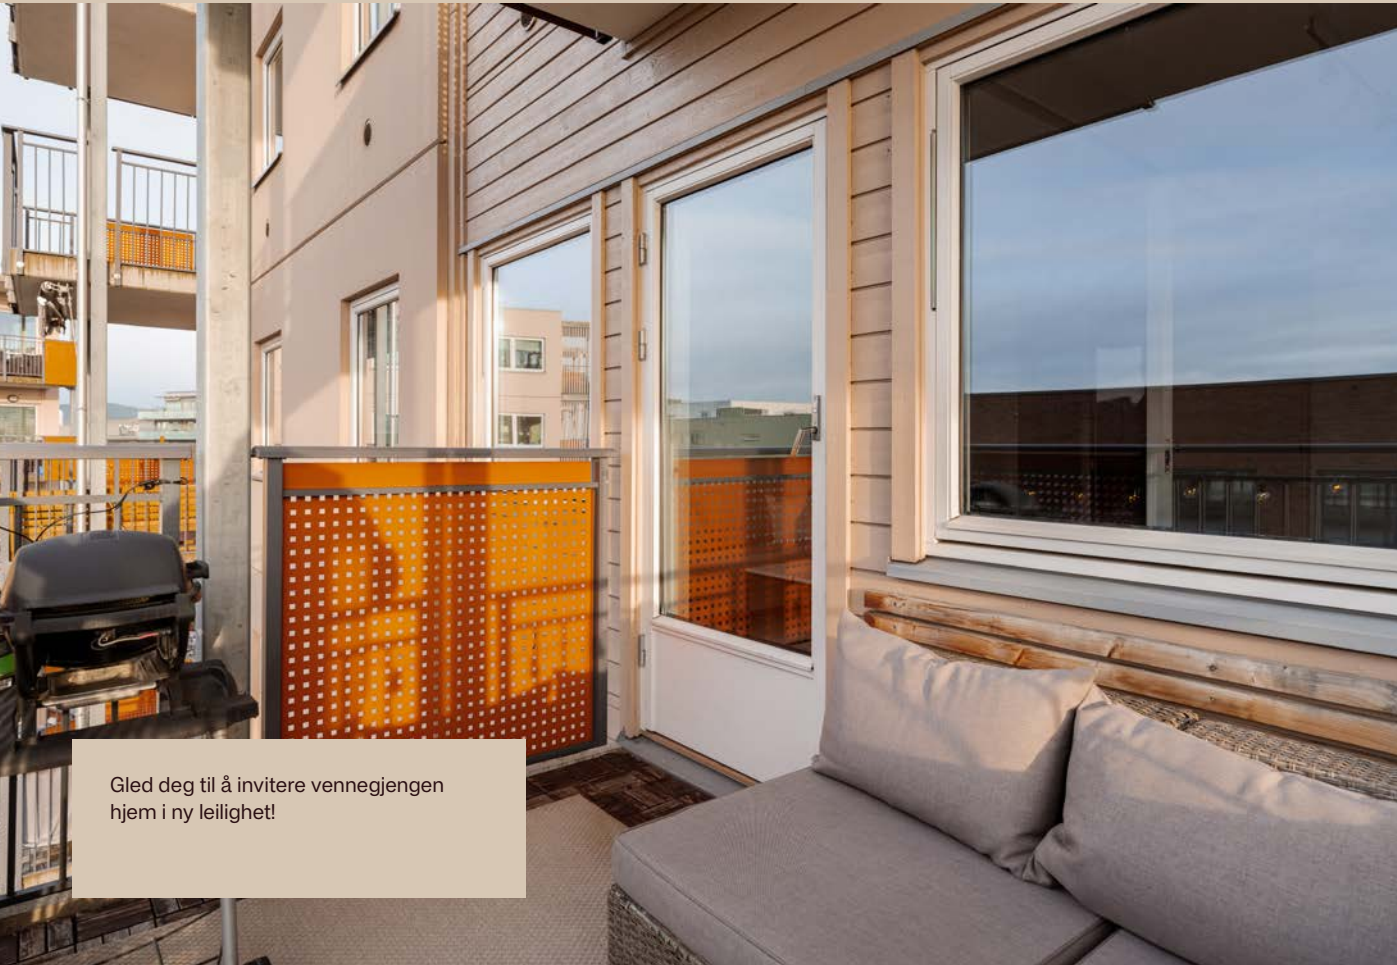


Gled deg til å invitere vennegjengen hjem i ny leilighet!



De lysmalte overflatene gjør det enkelt å innrede akkurat slik du ønsker.



Smart planløsning med skyvedør som åpner opp og gjør stuen enda større. Perfekt både som hyggelig sosial sone

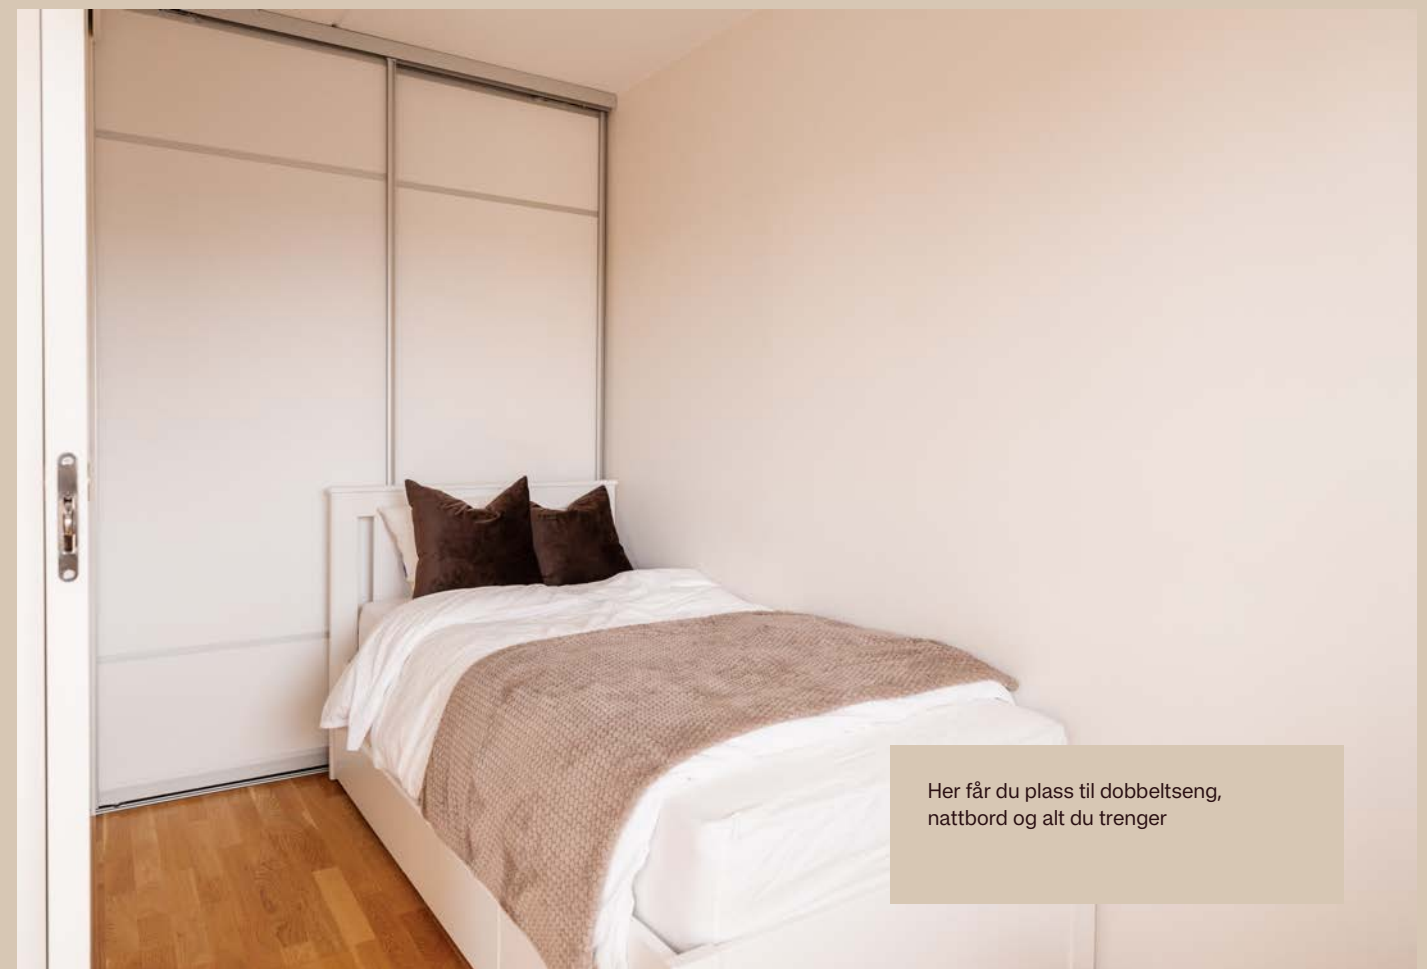

Her får du plass til dobbeltseng, nattbord og alt du trenger

A bedroom with a white bed frame and a white duvet. Two large brown velvet pillows are at the head of the bed. Behind the bed is a built-in wardrobe with white sliding doors. The wardrobe is open, revealing a hanging rod with a white floral dress and a dark grey jacket. The floor is made of light-colored wood. The walls are a neutral, light beige color.

En praktisk, integrert garderobe samt
bod sørger for mye oppbevaringsplass
bak sengen



Mye naturlig lys sørger for en god start på dagen



Det medfølger også en bod i kjelleren, så her får du mer enn nok lagringsplass!



Et sosialt oppholdsrom med plass til både sofagruppe og spise plass



Hvem er den første du inviterer på middag her?



Lekker og tidløst kjøkken med medfølgende hvitevarer, klart til å tas i bruk fra dag én



DSCF4996-HDR.jpg



Lyst og innbydende bad av god størrelse



DSCF5014-HDR.jpg



Her kan du innrede med sittegruppe, lounge eller hva enn du måtte ønske.



DSCF5067.jpg



DSCF5053.jpg

Plantegning



FRYDENBERGVEIEN 54

OM EIENDOMMEN

Økonomi

Prisantydning

Kr 4 400 000

Omkostninger kjøpers beløp

4 400 000,00 (Prisantydning)

10 769,00 (Andel av fellesgjeld)

4 410 769,00 (Pris inkl. fellesgjeld)

Omkostninger

13 500,00 (Boligkjøperforsikring* (valgfritt))

110 250,00 (Dokumentavgift)

545,00 (Tinglysingsgebyr hjemmel)

545,00 (Tinglysningsgebyr pantedokument)

111 340,00 (Omkostninger totalt (uten

Boligkjøperforsikring))

124 840,00 (Omkostninger totalt (med

Boligkjøperforsikring))

4 522 109,00 (Totalpris inkl. omkostninger (uten

Boligkjøperforsikring))

4 535 609,00 (Totalpris inkl. omkostninger (med

Boligkjøperforsikring))

Eierskiftegebyr

Kr 6570

Estimert totalpris ink. omk

Kr 4 535 609

Felleskostnader

Felleskostnader kr 2 875,- pr. mnd

Felleskostnader inkluderer: Felleskostnader inkluderer a-konto oppvarming, tv/bredbånd, kommunale avgifter, vaktmestertjenester, nedbetaling av fellesgjeld, felles byggforsikring, forretningsførsel, drift og vedlikehold mm.

Kostnadene fordeles slik:

Oppvarming 457,-

Felleskostnader 2 019,60,-

TV/bredbånd 399,-

Eiendomsskatt

I Oslo kommune er det eiendomsskatt på boliger og fast eiendom som overstiger en fastsatt verdi. Informasjonen over er hentet fra eiendomsskattelistene. <http://www.oslo.kommune.no/skatt-og-naring/skatt-og-avgift/eiendomsskatt/eiendomsskatt>

Fellesgjeld

Kr 10 769 pr. 29.10.2025

Lånebetingelser fellesgjeld: Bank: Obos-Banken AS

Lånenr.: 98207878456

Lånetype: Annuitetslån

Rentesats: 7,65%

Restsaldo 639 457,00

Innfrielsesdato: 30.08.2030

Type rente: Flytende rente

Terminer i året: 12

Andel fellesgjeld: 10 767,71

Det er ikke inngått avtale om individuell nedbetaling av fellesgjelden.

Sikringsordning

Sameiet er ikke tilknyttet sikringsordning.

Andre kostnader:

TV/Internett/Bredbånd: Grunnpakke kabel-tv og bredbånd er inkludert i de månedlige felleskostnadene.

Andre utgifter: Mye dekkes gjennom felleskostnadene. Normale tillegg vil være for eksempel strøm og innboforsikring.

Formue:

Andel fellesformue: Kr 8 608 pr. 31.12.2024

Formueverdi

Formueverdi primær: Kr 904 435(2023)

Formueverdi sekundær: Kr 3 617 740(2023)

Info om formuesverdi: Skatteetaten beregner en boligverdi (beregnet markedsverdi for bolig) basert på SSBs statistiske opplysninger om omsatte boliger. I beregningen tas det hensyn til din boligs beliggenhet, areal, byggeår og type bolig. Formuesverdien er en prosentandel av denne boligverdien.For mer informasjon om formuesverdi, se Skatteetatens nettsider.

Beliggenhet

Leiligheten har en svært attraktiv beliggenhet på Løren/ Frydenlund. Løren har hatt en sterk utvikling de siste årene og fremstår i dag som et etablert og levende nabolag med alt du trenger i hverdagen. Her bor du i et familievennlig strøk med gåavstand til det meste- enten du ønsker gode servicetilbud, kollektivtransport, grøntområder eller hyggelige møteplasser.

I nærområdet finner du alt du trenger i hverdagen. Kun få minutter gange fra boligen finner du Kiwi, samt en søndagsåpen bunnpris i nabolaget. I tillegg tilbyr Løren Torg blant annet dagligvarebutikker, apotek, kafeer og restauranter. Med både små og større kjeder tilgjengelig, er det lett å få gjort alle ærender i nærheten.

For barnefamilier finnes det flere barnehager og skoler i nærområdet, i tillegg er det godt tilrettelagt for et aktivt og sosialt liv med gåavstand til parker og grøntområder som Peer Gynt-parken. Om vinteren kan ballplassen i parken omgjøres til en skøytebane. Andre parker i nærheten er Sinseparken, Torshovdalen, Tøyenparken, Musedalen og Bjerkedalen park. Disse områdene byr på flotte turstier, lekeplasser og gode rekreasjonsmuligheter året rundt.

Løren er et område med bredt spekter av treningstilbud og idrettsaktiviteter. Her finner du både SATS Hasle, Fresh Fitness Hasle og STERK Helse & Trening. I tillegg finnes det flere fine tur- og joggeløyper i nærliggende grøntområder for seg som foretrekker utendørs aktivitet.

Boligen har en svært praktisk beliggenhet med kort vei til både Løren og Hasle T-banestasjon, samt flere bussforbindelser i nærheten som gir rask forbindelse til sentrum og resten av byen. Boligen ligger kun 4 minutter unna Løren t-banestasjon hvor linje nr 4- og 5 går forbi. Nærmeste busstopp er ved Løren torg, som ligger kun 2 minutter til fots unna. Flybussen passerer også like i nærheten. Nærmeste trikkestopp er ved Rosenhoff, ca. 11 minutter til fots unna boligen, og her finner du trikkelinje nummer 17.

Parkering

Det er en garasje under bygget hvor det ofte dukker opp parkeringsplass til leie og salg, hør med megler om tilgjengelighet. Det er beboerparkering tilgjengelig i området. Med beboerparkeringstillatelse kan man parkere hele døgnet, også utover eventuell maksparkeringstid, på plasser reservert for beboere.

Gjeldende priser for beboerparkering i bydelene Frogner, St. Hanshaugen, Gamle Oslo, Grünerløkka og Sagene - innenfor sonene A, B, C, D og E - er som følger:

- Bensin-, diesel- og hybridbiler samt ladbare hybrider: kr 6.200 per år
- Motorsykler og mopeder: kr 3.100 per år
- Elbiler: kr 2.090 per år
- El-motorsykler og el-mopeder: kr 1.045 per år

Det tas forbehold om endringer i prisene. For oppdatert informasjon, se:oslo.kommune.no- beboerparkering

Adkomst

På høyre side i annonsen finner du et kartutsnitt. Ved å klikke på kartet kan du enkelt planlegge din rute fra valgt startpunkt og helt frem til boligen. Det vil være skiltet ved fellesvisninger for enkel orientering.

Tomt

Tomtetype: Eiet

Tomtestørrelse: 291.5 m²

Opparbeidet fellesarealer med gressplener, beplantning, lekeplass og asfalterte gangveier.

Beskrivelse av eiendommen

Type eiendom

Eieform: Eierseksjon

Objektstype: Eierseksjon

Ferdigattest/brukstillatelse:

Det foreligger en ferdigattest datert 2012. Ferdigattesten

gjelder oppføring av blokk/bygård i Frydenbergveien 54, 56 og 58.

Byggetegninger:
Det er samsvar mellom de byggemeldte tegningene og dagens planløsning.

Ferdigattest/brukstillatelse datert: 29.03.2012.

Innhold

Leiligheten består av entré, stue med kjøkken i åpen løsning, soverom og bad.
I tillegg medfølger en praktisk bod i kjelleren.

Areal

BRA - i: 31 m²

BRA - e: 3.5 m²

BRA - b: 0 m²

BRA totalt: 34.5 m²

TBA: 6 m²

Bruksareal fordelt på etasje
Underetasje
BRA-e: 3.5 m² Kjellerbod
6. etasje
BRA-i: 31 m² Entré, stue med kjøkken, soverom, bad og bod.

TBA fordelt på etasje
6. etasje
6 m²

Fra 01.01.24 er det innført nye regler for måling og opplysning av areal på boliger.
De nye arealbegrepene er:

Bruksareal BRA:
BRA-i - Internt bruksareal. Arealet innenfor boenheten.
BRA-e - Eksternt bruksareal. Areal av alle rom utenfor boenheten og som tilhører denne, for eksempel eksterne

boder.

BRA-b - Innglasset balkong, altan, terrasser.

Andre arealer:

TBA -Terrasser og åpen altan som er tilknyttet boligen.

ALH - Areal med lav himlingshøyde måles på samme måte som BRA, men man ser bort fra krav til himlingshøyde. Arealet inngår ikke i BRA, men opplyses om sammen med BRA som et tillegg.

GUA – summen av BRA og AHL. Brukes når boligen har gulvareal som ikke er måleverdig på grunn av for eksempel skråtak eller lav himlingshøyde. Arealet oppgis som tilleggsinformasjon til øvrige arealer.

Fellesarealer og rettigheter til bruk

Det gjøres særskilt oppmerksom på at boden som er medtatt i BRA-e og totalt BRA, ligger på sameiets fellesareal, men disponeres av denne seksjonen. Sameiet kan på et senere tidspunkt omdisponere bruken av dette arealet.

Bygningssakkyndigs kommentar til

arealoppmåling

Arealer målt innvendig på stedet. Innvendige vegger, kanaler og sjakter er medtatt BRA-i.

Standard

Velkommen hjem!

Entréen ønsker deg velkommen med en praktisk løsning hvor det er god plass til å henge fra seg yttertøy og sette fra seg sko. Porttelefon gjør det enkelt å slippe inn gjester når de ringer på.

Stue og kjøkken

Den åpne stue og kjøkkenløsningen gir en luftig atmosfære og er perfekt for både hverdagsliv og sosiale sammenkomster. Kjøkkenet er tidløst med god lagringsplass i skuffer og skap, glatte fronter og laminert benkeplate med nedfelt oppvaskkum. Integrerte hvitevarer og oppvaskmaskin følger med. Her kan du dekke til hyggelige middager og samtidig ha god kontakt med gjestene i stuen.

Baderom

Lekkert og lyst baderom med moderne innredning, stort speil som løfter romfølelsen og en elegant toppmontert servant. De innfelbare dusjdørene gir en romslig dusjsone og holder resten av badet tørt. Det er god plass til vaskemaskin og et praktisk veggskap som gir ekstra oppbevaring. Downlights i himlingen gir en behagelig og jevn belysning.

Soverom

Soverommet ligger bak en smart skyvedør som lar deg utnytte plassen maksimalt. Når døren står åpen fungerer rommet som en naturlig del av stuen, mens det lukkes igjen til et fullverdig soverom når du ønsker det. Den gode størrelsen gir flere møbleringsmuligheter, og garderobeløsningen gir rikelig med oppbevaring. Rommet har en praktisk skyvedørsgarderobe med innvendig bod som gir svært god oppbevaringskapasitet og holder rommet ryddig.

Innvendige overflater

Leiligheten har gjennomgående trestavs eikeparkett og lyse, slette vegger som gir en ren og moderne helhet.

Balkong

Fra stuen er det utgang til en solrik balkong med god plass til sittegruppe og det du ønsker for å nyte sommerdagene. Perfekt for ettermiddagssol, grilling og rolige kvelder med et glass vin.

Hvitevarer: Integrerte hvitevarer medfølger.

Innbo og løsøre: Salgsoppgaven inkluderer NEFs

standardliste "Oversikt over løsøre og tilbehør", som legges til grunn med mindre annet er spesifisert i salgsoppgaven.

Gjenstander som er nevnt i standardlisten, men som ikke finnes på eiendommen, vil heller ikke følge med i salget. Alt utstyr og installasjoner som medfølger overtas slik de er, uten garanti, med mindre det foreligger en gjeldende garanti fra produsent eller leverandør.

Kjøper aksepterer at det kan forekomme hull og merker etter montering av inventar og utstyr som ikke er en del av overdragelsen.

Eiendommens tilstand

Takstmann: Jan Berby

Type takst avholdt av takstmann: Tilstandsrapport

Sammendrag selgers egenerklæring: Selgers egenerklæringsskjema følger vedlagt salgsoppgaven. Interessenter oppfordres til å gjennomgå dette nøye.

Følgende opplysninger er spesielt viktig å merke seg:

Kjenner du til om det er/har vært skjeggkre i boligen? Etter at egenerklæringsskjemaet ble utfylt, la styret 9. november ut en melding om ny observasjon av skjeggkre i bodområdet i kjelleren. Selger presiserer at hun aldri har observert skjeggkre eller andre skadedyr i egen leilighet, og at hun ikke har hatt problemer med dette i boligen.

Kjenner du til om det er/har vært skadedyr som rotter, mus, maur eller lignende?

Det er ikke kjent problemer i leiligheten. Eventuelle tidligere observasjoner gjelder kun kjeller/fellesareal. Styret informerte også om i innlegget at det hadde vært en økning i larver/tusenbein i kjelleren

Kjenner du til om det er utført kontroll av ventilasjon/el-anlegg?

Det er gjennomført rens av ventilasjonsanlegg (bad og kjøkken) i alle leiligheter høsten 2024.

Kjenner du til vedtak som kan påvirke felleskostnader? Styret har vedtatt å søke Norgespris for strøm og fjernvarme, noe som kan påvirke kostnadsbildet fremover.

Bebyggelsen

Området består hovedsaklig av moderne blokk- og villabebyggelse.

Byggemåte

I forbindelse med salget er det blitt utført en tilstandsrapport av en bygningssakkyndig, som gir en teknisk gjennomgang av boligen og påpeker eventuelle avvik. Rapporten, sammen med selgers egenerklæring, er vedlagt salgsoppgaven. Det er viktig at interessenter grundig gjennomgår disse dokumentene før bud legges inn.

All informasjon i tilstandsrapporten anses som kjent for kjøper, og det vil ikke være mulig å reklamere på forhold som er nevnt i rapporten. Spesielt forhold som er vurdert med TG2 og TG3 bør vurderes nøye, da de indikerer avvik fra normal slitasje og/eller høy alder, noe som kan innebære behov for utbedringer. Bygningsdeler som er merket med TGIU er ikke blitt vurdert av takstmannen.

Beskrivelsen av boligen nedenfor er hentet direkte fra tilstandsrapporten:

Bygningsdeler vurdert med TG2:

- Tekniske installasjoner > Vannledninger:

Det er ikke sluk eller annen løsning for eventuelt lekkasjevann i skap hvor hoved inntak for vann og varmtvann til radiatorer er plassert.

- Våtrom > 6. etasje > Bad/vaskerom > Sluk, membran og tettesjikt:

Mer enn halvparten av forventet brukstid er passert på membranløsningen. TG 2 gis med bakgrunn i at mer enn halvparten av forventet brukstid for membran/tettesjikt er oppbrukt.

Bygningsdeler som ikke har blitt undersøkt (TGIU):

- Våtrom > 6. etasje > Bad/vaskerom > Tilliggende konstruksjoner våtrom

Hulltaking er ikke foretatt da dette er en prefabrikkert baderomskabin og kan unnlates i henhold til §2-2, i Forskrift til avhendingslova (tryggere bolighandel).

Byggemåte:

Frittliggende boligblokk med 8 etasjer og kjeller/ garasjeplan. Eiendommen er fundamentert med pilarer til fast grunn, grunnmur i støpt betong og støpt kjellergulv. Prefabrikkerte betongelementer i etasjeskillere. Stål og betongkonstruksjoner i bærende konstruksjoner, utfyllende fasader i bindingsverk utvendig forblendet med spekkmurt teglstein. Flatt tak i betongkonstruksjon, tekket med folie og innvendig nedløp. Støpte trapper belagt med vinylbelegg og malte murvegger mellom etasjene. Eiendommen har personheis med adkomst garasje.

Vinduer

Vinduer med trerammer og 2-lags isolerglass.

Dører

Balkongdør med treramme og 2-lags isolerglass.

Balkong

Adkomst til sydvestvendt balkong på 6m² fra stue.

Øvrig informasjon

Adresse

Frydenbergveien 54, 0575 OSLO

Gnr. 126, bnr. 160, snr. 28, ideell andel 1/1 i Oslo kommune.

Selger

Emily Wai Sze Chan

Sameie

Frydenbergveien 54 Sameie

Organisasjonsnummer: 996718336

Sameiet består av 40 seksjoner og er registrert i Foretaksregisteret i Brønnøysund med organisasjonsnummer 996718336.

Forretningsfører: Obos Eiendomsforvaltning AS

Sameiets forsikringsselskap: Tryg Forsikring

Polisenummer fellesforsikring: 6651419

Husdyr: Det er ikke kjent at det foreligger hinder for dyrehold.

Forkjøpsrett: Det praktiseres ikke forkjøpsrett i sameiet.

Styregodkjennelse: Det praktiseres ikke styregodkjennelse i sameiet.

Vedtekter/husordensregler

Vedtekter ligger vedlagt i salgsoppgaven.

Energimerke

Energikarakter: C

Energifarge: Grønn

Info energiklasse

Alle eiendommer som selges eller leies ut skal ha en energiattest. Unntak gjelder blant annet for frittstående bygninger med et bruksareal mindre enn 50 m². Det er eier som har plikt til å fremlegge energiattest og er ansvarlig for at opplysningene er korrekte.

Dersom eier ikke har lagt frem energiattest, og eier etter skriftlig anmodning fra kjøper ikke har fremlagt energiattest før avtale om salg er inngått, kan kjøper få laget en energiattest ved hjelp av ekspert for selgers regning, innen ett år etter at avtale om salg er inngått. Dette følger av forskrift om energimerking av bygninger og tekniske anlegg § 5 (3).

Energiattesten er basert på nåværende eiers/ husstandens forbruk og utgifter de siste årene. Forbruket kan variere avhengig av faktorer som antall familiemedlemmer, ønsket innetemperatur, egne avtaler om energiforsyning med mer. Megler påtar seg ikke ansvar for informasjonen som fremgår av energiattesten. Alle eiendommer som selges eller leies ut, skal ha energiattest. Unntak gjelder blant annet for frittstående bygninger med bruksareal mindre enn 50 m². Det er eier som plikter å fremlegge energiattest og er selv ansvarlig for at opplysningene er korrekte. Selger har fylt ut fullstendig energiattest, som er lagt ved salgsoppgaven. Megler påtar seg ikke ansvar for informasjonen som fremgår av energiattesten.

Oppvarming

Boligen har følgende oppvarmingskilder:

- Radiator
- Gulv varme på bad

Hvis et rom på visningen mangler fast installert oppvarmingskilde, vil ikke dette bli inkludert i handelen.

Selger opplyser at det årlige strømforbruket er ca. 1000 kWh. Det er viktig å merke seg at energiforbruket kan variere fra husstand til husstand.

Regulering

Regulerings og arealplaner: Eiendommen er regulert til bolig med tilhørende anlegg iht. S-4084.

Pågående byggesaker:

Haslevangen 14 - oppføring av syv sammenhengende boligbygg med felles parkeringsanlegg. Oppføring av dette prosjektet er allerede igangsatt. Boligprosjektet består av 136 varierte leiligheter fordelt på syv bygg med ulike høyder, fra 4 til 9 etasjer. Ifølge hjemmesiden er estimert ferdigstillelse Q4 2026 - Q2 2027.

Saksnummer: 2025/05866 - Byggesak

Status: Under behandling

Tinglyste heftelser

Tinglyste heftelser og rettigheter: På eiendommen er det tinglyst følgende heftelser og rettigheter som følger eiendommens matrikkel ved overskjøting til ny hjemmelshaver:

301/126/160/28:

02.12.2010 - Dokumentnr: 950990 - Erklæring/avtale Bestemmelse om gjensidig rett til bruk av grunn for vedlikehold og reparasjoner Sletting eller endring kan ikke skje uten samtykke fra Oslo kommune v/Plan- og Bygningsetaten Overført fra: Knr:0301 Gnr:126 Bnr:160 Gjelder denne registerenheten med flere

02.12.2010 - Dokumentnr: 950990 - Best. om vann/ kloakkledn. Bestemmelse om felles stikkledning for vann og avløp Sletting eller endring kan ikke skje uten samtykke fra Oslo kommune v/Plan- og Bygningsetaten

Overført fra: Knr:0301 Gnr:126 Bnr:160
Gjelder denne registerenheten med flere

02.12.2010 - Dokumentnr: 950904 - Registrering av grunn
Denne matrikkelenhet opprettet fra:
Knr:0301 Gnr:126 Bnr:148
Utskilt fra denne matrikkelenhet:
Knr:0301 Gnr:126 Bnr:160

05.01.2011 - Dokumentnr: 5318 - Seksjonering
Opprettet seksjoner:
Snr: 28
Formål: Bolig
Sameiebrøk: 30/1792

07.07.2017 - Dokumentnr: 741516 - Erklæring/avtale
Rettighet hefter i: Knr:0301 Gnr:126 Bnr:177
Kan ikke slettes uten samtykke fra: Oslo Kommune
Org.nr: 958 935 420
Bestemmelse om fellesareal

Legalpant: Kommunen har legalpant som sikkerhet for betaling av kommunale avgifter og eventuell eiendomsskatt. De øvrige seksjonseierne i sameiet har legalpant på inntil 2G som sikkerhet for krav knyttet til sameieforholdet, som felleskostnader. Legalpant er pant som ikke vises i grunnboksutskriften, og har prioritet foran tinglyste lån, for eksempel banklån på seksjonen. Legalpant til kommunen har høyere prioritet enn legalpant til sameiet.

Vei, vann og avløp

Eiendommen er tilknyttet offentlig vann- og avløpssystem. Stikkledningene fra eiendommen og ut til det kommunale nettet er private, og vedlikeholdsansvaret for disse påhviler sameiet. Adkomst til eiendommen skjer via offentlig vei.

Utleie

Adgang til utleie: Utleie er tillatt iht. vedtekter.

I forbindelse med utleie skal seksjonseier straks gi skriftlig melding til sameiets styre for registrering av ny leietaker.

Odel

Det hviler ikke odelsrett på eiendommen.

Radonmåling

Selger har ikke utført radonmåling. Det er ikke krav om dette med mindre boligen er helt eller delvis utleid.

Diverse

Det informeres om at ingen kan eie mer enn to boligseksjoner i sameiet, i henhold til eierseksjonsloven § 23. Seksjoner som eies av nærstående eller gjennom et firma regnes også med.

I henhold til eierseksjonsloven § 31 er sameierne ansvarlige overfor sameiets kreditorer i forhold til sin sameiebrøk. Ved manglende betaling av fellesutgifter har sameiet legal panterett i den enkelte eierseksjon, begrenset til inntil 2 ganger folketrygdens grunnbeløp.

Kjøper og selger er forpliktet til å signere den standard kjøpekontrakten utarbeidet av Emera som en del av eiendomshandleren. Kjøpekontrakten kan gjennomgå hos eiendomsmegler før budet legges inn. Kontakt eiendomsmegler for eventuelle spørsmål.

Selger leverer eiendommen i ryddig og rengjort stand.

Kontrakts-

grunnlag

Overtakelse

Tidspunkt for overtakelse avtales mellom kjøper og selger.

Forsikring

Boligselgerforsikring: Selger har ikke tegnet boligselgerforsikring.

Boligkjøperforsikring: Kjøper har anledning til å tegne boligkjøperforsikring. Vedlagt i salgsoppgaven følger informasjon om Boligkjøperforsikring fra Söderberg & Partners. Boligkjøperforsikring er en rettshjelpsforsikring som gir trygghet og profesjonell juridisk hjelp dersom det oppdages uventede feil eller mangler ved boligen de neste fem årene. Les mer om Boligkjøperforsikring i vedlagte materiell eller på <https://www.soderbergpartners.no/eiendom/boligkjoper/>

Lovanvendelse

Regelverk og generelle opplysninger

Boligen selges med det inventar og utstyr som i henhold til gjeldende lover, forskrifter eller offentlige pålegg skal følge med eiendommen, jf. avhendingsloven § 3-4. Fastmonterte eller spesialtilpassede installasjoner og innredning som anses som varig tilknyttet boligen, følger normalt med i handelen, med mindre det foreligger en særskilt avtale mellom partene om noe annet, jf. avhendingsloven § 3-5.

En standard tilbehørsliste utarbeidet av Norges Eiendomsmeglerforbund (NEF) følger salgsoppgaven, og gjelder som utgangspunkt for hva som inkluderes i salget – med mindre avvik er tydelig avtalt mellom kjøper og selger.

Om informasjonsgrunnlaget
Opplysninger om boligens størrelse og utforming, både

innvendig og utvendig, bygger på informasjon hentet fra vedlagte tilstands- og boligsalgsrapport. Innholdet i salgsoppgaven er basert på selgers informasjon, fagkyndig vurdering, samt opplysninger fra offentlige registre som kommunen og Kartverket. Det er viktig at kjøper setter seg grundig inn i alle salgsdokumentene, herunder salgsoppgave, tilstandsrapport og selgers egenerklæring. Kjøper anses for å være kjent med forhold som er tydelig beskrevet i salgsdokumentene, slike forhold kan ikke senere gjøres gjeldende som en mangel ved boligen. Dette gjelder uavhengig av om dokumentene er lest.

Det kan være forskjell mellom boligens faktiske bruk av rom og det som er godkjent av myndighetene. Alle interessenter anbefales derfor å undersøke eiendommen nøye, gjerne sammen med fagperson, før bud gis. Dersom kjøper velger å kjøpe uten å ha sett eiendommen, kan det ikke etter overtakelse reklameres på forhold som burde ha vært oppdaget ved en ordinær gjennomgang.

Dersom det oppstår behov for ytterligere avklaringer, oppfordres interessenter til å kontakte eiendomsmegler eller egne rådgivere før de gir bud.

Slitasje og bruk
Det må også forventes at eiendommer som har vært i bruk, vil kunne ha tegn til slitasje og eventuelle skader. Slik normal bruksslitasje og behov for vedlikehold må kjøper påregne, og dette vil normalt ikke gi grunnlag for reklamasjon eller prisavslag.

Avtalerettslig
Partenes rettigheter og plikter reguleres av avtalen mellom partene, og all tilgjengelig dokumentasjon som forelår for kjøper før handelen ble inngått. I tillegg gjelder avhendingsloven. Det gjelder ulike avtalevilkår avhengig av om kjøper er forbrukerkjøper eller ikke, og dette er nærmere forklart nedenfor.

Budgivning og selgers vurdering

På grunn av ulike ansvarsforhold kan selger velge å prioritere bud fra ikke-forbrukere, selv om budet er lavere enn et forbrukerbud. Når kjøper ikke er forbruker, kan selges ansvar begrenses ettersom boligen selges «som den er», noe som kan være av verdi for selger. Det understrekes at selger står fritt til å velge hvilket bud som aksepteres, og er ikke forpliktet til å velge det høyeste.

Alle budgivere må ved inngivelse av bud opplyse om de opptrer som forbruker eller som næringsdrivende/person som handler hovedsakelig som ledd i næringsvirksomhet. Det vil opplyses hvis konkurrerende bud kommer fra en ikke-forbruker.

Forbrukerkjøp – definisjon og vilkår:

Et forbrukerkjøp foreligger når en fysisk person kjøper eiendom uten at formålet hovedsakelig er knyttet til næringsvirksomhet.

En eiendom anses å ha en mangel dersom den ikke oppfyller kravene som følger av avtalen, eller ved brudd på bestemmelser i avhendingsloven §§ 3-2 til 3-8. Det samme gjelder hvis eiendommen ikke samsvarer med det som med rimelighet kunne forventes ut fra blant annet alder, type og synlig tilstand – eller hvis det er tilbakeholdt, eller gitt feilaktige opplysninger, og dette har påvirket avtalen.

Dersom det er avvik mellom oppgitt og faktisk innvendig areal på minst 2 % og samtidig minst 1 kvadratmeter, kan dette utløse rett til kompensasjon etter § 3-3 i avhendingsloven.

Ved beregning av krav om prisavslag eller erstatning må kjøper selv dekke kostnader med inntil kr 10 000 (som en egenandel).

Ikke-forbruker – definisjon og vilkår:

Dersom kjøper er en juridisk enhet, eller en fysisk person som handler i næringsssammenheng, regnes kjøpet ikke som et forbrukerkjøp.

Ved slike kjøp selges eiendommen «som den er», og selgers ansvar er begrenset til det som følger direkte av avtalen, jf. avhendingsloven § 3-9. I disse tilfellene fravikes § 3-3 andre ledd, og eventuelle arealavvik vurderes etter § 3-8.

Kjøperens plikt til å foreta grundige undersøkelser gjelder også fullt ut for kjøpere som ikke omfattes av forbrukerdefinisjonen. Boligen selges med det inventar og utstyr som i henhold til gjeldende lover, forskrifter eller offentlige pålegg skal følge med eiendommen, jf. avhendingsloven § 3-4. Fastmonterte eller spesialtilpassede installasjoner og innredning som anses som varig tilknyttet boligen, følger normalt med i handelen, med mindre det foreligger en særskilt avtale mellom partene om noe annet, jf. avhendingsloven § 3-5.

En standard tilbehørsliste utarbeidet av Norges Eiendomsmeglerforbund (NEF) følger salgsoppgaven, og gjelder som utgangspunkt for hva som inkluderes i salget – med mindre avvik er tydelig avtalt mellom kjøper og selger.

Budgivning

Bud kan legges inn på nettannonsen på "gi bud" knappen eller via hjemmesiden. Ved elektronisk budgivning kan bud legges inn trygt og enkelt med bank-ID. Eiendomsmegler kan også kontaktes for tilsendelse av budkjema, og budskjema finnes også i salgsoppgaven.

Alle bud skal inngi skriftlig til eiendomsmegler. Kravet til skriftlighet gjelder også ved forhøyelse av bud, motbud og selgers aksept eller avslag. Før et bud kan formidles til selger må megler innhente gyldig legitimasjon og signatur fra budgiver. Kravet til legitimasjon og signatur er oppfylt dersom budgiver bruker e-signatur som f.eks. bankID. Etter det første budet er inngitt, kan budgiver inngi bud pr e-post eller pr SMS til megler.

Hvis budgiver skal by på eiendommen i henhold til en

kjøpsfullmakt må megler kontaktes og fullmakten oversendes før budgivning.

Et bud bør inneholde eiendommens adresse (eventuelt gnr/bnr), kjøpesum, budgivers kontakinformasjon, finansieringsplan, akseptfrist, overtakelsesdato og eventuelle forbehold som for eksempel usikker finansiering, salg av nåværende bolig ol. Normalt vil ikke et bud med forbehold bli akseptert før forbeholdet er avklart. Konferer gjerne med megler før bud avgis.

Bud som har forbehold om konfidensialitet ("hemmelige bud") vil ikke bli formidlet til selger. Alle interessenter oppfordres til å inngi bud via eiendomsmegler.

Megler skal legge til rette for en forsvarlig avvikling av budrunden. I forbrukerforhold (dvs. der selger er forbruker) skal megleren ikke formidle bud med kortere akseptfrist enn til kl. 12.00 første virkedag etter siste annonserte visning. Senere bud må ha en akseptfrist som er lang nok til at budet og eventuelle forbehold kan videreformidles til alle involverte parter slik at disse får tid til å områ seg, jf. forskrift om eiendomsmegling § 6-3. Akseptfrist bør derfor være på minimum 30 minutter, og budforhøyelser bør skje senest 10 minutter før fristens utløp. Dersom bud inngis med en frist som åpenbart er for kort til at megleren kan avvikle budrunden på en forsvarlig måte, vil megler fraråde budet.

Eiendomsmegler skal så snart som mulig bekrefte skriftlig overfor budgivere at budene deres er mottatt, og vil uoppfordret gi sin vurdering av det enkelte bud overfor selgeren.

Etter at handel har kommet i stand, eller dersom en budrunde avsluttes uten at handel er kommet i stand, kan en budgiver kreve kopi av budjournalen i anonymisert form. Kopi av budjournal gis til kjøper og selger uten ugrunnet opphold etter at handel er kommet i stand.

Hvis budgiver ønsker å være anonym, kan bud fremmes

via en fullmektig.

For mer informasjon om budgivningsprosessen, se «Forbrukerinformasjon om budgivning», som er vedlagt salgsoppgaven, eller ta kontakt med megler.

Betalingsbetingelser

Hele oppgjøret må betales samlet fra en norsk bankkonto. Overføringer fra utlandet aksepteres kun unntaksvis, og kun dersom dette er forhåndsavtalt med megler i forbindelse med aksept av budet.

Hvitvasking

Eiendomsmeglere er underlagt lov om hvitvasking, og er blant annet forpliktet til å gjennomføre kundetiltak av både selger og kjøper.

Hvis kjøper ikke bidrar til at megler får gjennomført kundetiltak og dette fører til at avtalen ikke kan gjennomføres eller blir forsinket, er dette et mislighold fra kjøpers side. Et vesentlig mislighold kan gi selger rett til å heve avtalen og til å gjennomføre dekningsalg for kjøpers regning.

Dersom selger ikke bidrar til at megler får gjennomført løpende kundetiltak underveis i oppdraget, må eiendomsmegler stanse gjennomføringen av transaksjonen. Selger vil i et slikt tilfelle ha misligholdt sine forpliktelser, og kjøper vil kunne ha et krav mot selger etter avhendingsloven.

Hvis kundetiltak ikke lar seg gjennomføre, vil Emera eiendomsmegling ikke kunne bistå med handelen eller foreta oppgjør.

Personopplysningsloven

Personopplysninger blir behandlet i samsvar med personopplysningsloven. Se www.emera.no for vår

personvernerklæring.

Tilbud lånefinansiering

Boliglån hos SpareBank 1 SMN

Som kunde i Emera kan du søke om boliglån hos vår samarbeidspartner SpareBank 1 SMN. Rådgiverne i SpareBank 1 SMN står klar for å hjelpe deg og tilbyr konkurransedyktige priser.

Det er enkelt og uforpliktende å søke om lånSamme rente på mellomfinansieringen som det ordinære boliglånet, noe som gir økonomisk trygghet ved boligbytte
God oversikt over hele økonomien din i Norges beste mobilbank
Vær klar til budrunden.

Søk lån på smn.no

Ønsker du å snakke med en rådgiver? Da kan du avtale møte på et tidspunkt som passer deg, rett i rådgiverens kalender.

Avtal møte med rådgiver på smn.no/kundemøte

Meglerforetaket kan motta provisjon ved formidling av finansielle tjenester.

Meglers vederlag

Provisjon ved salg til prisantydning: kr 44 900,00

Tilrettelegging: kr 15.000

Visninger/overtagelser: kr 3000 pr. stk.

Markedspakke: kr 23.900

Oppgjørshonorar inkl. factoring: kr 9900

Grunnpakke bolig Info: kr 9.900

Utlegg:

Selger dekker utlegg i henhold til oppdragsavtalen. Disse er estimert til ca. kr 23 470,00, og omfatter vanligvis

innhenting av informasjon fra kommunen, eventuell forretningsfører, samt kopi av tinglyste dokumenter.
Total kostnad ved salg til prisantydning: kr 122 820,00
Dette inkluderer både vederlag og stipulerte utlegg.

Ved avbrutt oppdrag:

Dersom oppdraget sies opp eller utløper uten at salget gjennomføres, har megler krav på rimelig vederlag for medgått tid og for utført arbeid. Dette omfatter blant annet vederlag knyttet til tilrettelegging, markedsføring og eventuelle avholdte visninger, samt påløpte utlegg. Timepris ved slik beregning er kr 3500.

Samarbeidspartnere og tilknyttede foretak:

Emera Norge AS og eiendomsmeglingsforetakene som er tilknyttet Emera har samarbeid med forskjellige foretak som tilbyr forbrukerne produkter eller tjenester i forbindelse med et salgsoppdrag. Våre samarbeidspartene er:

Søderberg & Partners AS - formidler av boligselger- og boligkjøperforsikring
Overo AS - leverandør av digitale oppgjørsskjemaer og overtakelsesprotokoller som også inneholder tilbud til forbruker om tilpassede strøm-, internett - og alarmtjenester
SpareBank 1 SMN - tilbyder av lånefinansiering

Hvilke produkter/tjenester kjøper og selger får i forbindelse med oppdraget, kan variere ut fra hvor i landet eiendommen ligger.

Oppdragsanvarlig

Rikke Johnsen Egeland

Eiendomsmeglerfullmektig

rikke.egeland@emera.no

Tlf: 481 96 699

Ansvarlig megler

Anders Eggen Mogseth

Faglig leder | Eiendomsmegler

anders.mogseth@emera.no

Tlf: 994 02 232

Meglerforetaket

Emera No2 AS

Organisasjonsnummer 934963407

Henrik Ibsens gate 40–42, 0255 OSLO

Tlf: 229 52 222

Salgsoppgavedato

09.01.2026

Samarbeidspartnere og

tilknyttede foretak

Emera Norge AS og eiendomsmeglingsforetakene som er tilknyttet Emera har samarbeid med forskjellige foretak som tilbyr forbrukerne produkter eller tjenester i forbindelse med et salgsoppdrag. Våre samarbeidspartene er:

Søderberg & Partners AS - formidler av boligselger- og boligkjøperforsikring
Overo AS - leverandør av digitale oppgjørsskjemaer og overtakelsesprotokoller som også inneholder tilbud til forbruker om tilpassede strøm-, internett - og alarmtjenester

Hvilke produkter/tjenester kjøper og selger får i forbindelse med oppdraget, kan variere ut fra hvor i landet eiendommen ligger.

FRYDENBERGVEIEN 54

VEDLEGG

EGENERKLÆRINGSSKJEMA

Til orientering vil dette skjema være en del av salgsoppgaven

Meglerfirma	
EMERA Oslo Øst	
Oppdragsnr.	
02250190	
Selger 1 navn	
Emily Wai Sze Chan	
Gateadresse	
Frydenbergveien 54	
Poststed	Postnr
OSLO	0575
Er det dødsbo?	
☒ Nei ☐ Ja	
Avdødes navn	
Er det salg ved fullmakt?	
☒ Nei ☐ Ja	
Hjemmelshavers navn	
Har du kjennskap til eiendommen?	
☐ Nei ☒ Ja	
Når kjøpte du boligen?	
År	2021
Hvor lenge har du eid boligen?	
Antall år	4
Antall måneder	0
Har du bodd i boligen siste 12 måneder?	
☐ Nei ☒ Ja	
I hvilket forsikringsselskap har du tegnet villa/husforsikring?	
Forsikringsselskap	
Polise/avtalenr.	

Spørsmål for alle typer eiendommer

- 1
- Kjenner du til om det er/har vært feil tilknyttet våtrommene, f.eks. sprekker, lekkasje, råte, lukt eller soppskader?
- ☒ Nei ☐ Ja

Initialer selger: EWSC

Document reference: 02250190

2

Kjenner du til om det er utført arbeid på bad/våtrom?

Svar

Nei

3

Kjenner du til om det er/har vært tilbakeslag av avløpsvann i sluk eller lignende?

☒ Nei

☐ Ja

4

Kjenner du til feil eller om har vært utført arbeid/kontroll på vann/avløp?

Svar

Nei

5

Kjenner du til om det er/har vært problemer med drenering, fuktinnsig, øvrig fukt eller fuktmerker i underetasje/kjeller?

☒ Nei

☐ Ja

6

Kjenner du til om det er/har vært utettheter i terrasse/garasje/tak/fasade?

☒ Nei

☐ Ja

7

Kjenner du til om det er/har vært problemer med ildsted/skorstein/pipe f.eks. dårlig trekk, sprekker, pålegg, fyringsforbud eller lignende?

☒ Nei

☐ Ja

8

Kjenner du til om det er/har vært f.eks. sprekker i mur, skjeve gulv eller lignende?

☒ Nei

☐ Ja

9

Kjenner du til om det er/har vært sopp/råteskader/insekter/skadedyr på eiendommen som rotter, mus, maur eller lignende?

☒ Nei

☐ Ja

10

Kjenner du til om det er/har vært skjeggkre i boligen?

☒ Nei

☐ Ja

11

Kjenner du til om det er/har vært utført arbeid på el-anlegget eller andre installasjoner (f.eks. oljetank, sentralfyr, ventilasjon)?

Svar

Nei

12

Kjenner du til om det er utført kontroll av el-anlegget og/eller andre installasjoner (f.eks. oljetank, sentralfyr, ventilasjon)?

☐ Nei

☒ Ja

Beskrivelse

Rens av ventilasjonsanlegg (bad og kjøkken) utført høst 2024 i alle leiligheter.

13

Har du ladeanlegg/ladeboks for elbil i dag?

☒ Nei

☐ Ja

14

Kjenner du til om ufaglærte har utført arbeid som normalt bør utføres av faglærte, utover det som er nevnt tidligere (f.eks. drenering, murerarbeid, tømrerarbeid etc)?

☒ Nei

☐ Ja

15

Er det nedgravd oljetank på eiendommen?

☒ Nei

☐ Ja

16

Kjenner du til om det har vært utført arbeid på terrasse/garasje/tak/fasade?

Svar

Nei

17

Selges eiendommen med utleiedel, leilighet, hybel eller tilsvarende?

☒ Nei

☐ Ja

18

Kjenner du til om det er innredet/bruksendret/bygget ut i kjeller eller loft eller andre deler av boligen?

☒ Nei

☐ Ja

19

Kjenner du til forslag eller vedtatte reguleringsplaner, andre planer, nabovarsel eller offentlige vedtak som kan medføre endringer i bruken av eiendommen eller av dens omgivelser?

☒ Nei

☐ Ja

20

Kjenner du til om det foreligger påbud/heftelser/krav/manglende tillatelser vedrørende eiendommen?

☒ Nei

☐ Ja

Document reference: 02250190

21

Er det foretatt radonmåling?

☒ Nei

☐ Ja

22

Kjenner du til manglende brukstillatelse eller ferdigattest?

☒ Nei

☐ Ja

23

Kjenner du til om det foreligger skaderapporter/ tilstandsvurderinger eller utførte målinger?

☒ Nei

☐ Ja

24

Er det andre forhold av betydning ved eiendommen som kan være relevant for kjøper å vite om (f.eks. rasfare, tinglyste forhold eller private avtaler)?

☒ Nei

☐ Ja

Spørsmål for bolig i sameie/borettslag/boligaksjeselskap:

25

Kjenner du til om sameiet/laget/selskapet er involvert i tvister av noe slag?

☒ Nei

☐ Ja

26

Kjenner du til vedtak/forslag til vedtak om forhold vedr. eiendommen som kan medføre økte felleskostnader/økt fellesgjeld?

☐ Nei

☒ Ja

Beskrivelse

Styret har vedtatt at de søker om Norgespris på strøm og fjernvarme.

27

Kjenner du til om det er/har vært sopp/råteskader/insekter/skadedyr i sameiet/laget/selskapet (fellesareal eller i andre boliger) som rotter, mus, maur eller lignende?

☒ Nei

☐ Ja

28

Kjenner du til om det er/har vært skjeggkre i sameiet/laget/selskapet (fellesareal eller i andre boliger)?

☒ Nei

☐ Ja

Document reference: 02250190

Tilleggskommentar

Jeg bekrefter at opplysningene er gitt etter beste skjønn. Jeg er kjent med at dersom jeg har gitt ufullstendige, uriktige eller misvisende opplysninger om eiendommen, vil forsikringsselskapet kunne søke hel eller delvis regress for sine utbetalinger eller redusere sitt ansvar helt eller delvis, jfr. vilkår for boligselgerforsikring punkt 7.1 og forsikringsavtaleloven kapittel 4.

Jeg er orientert om mitt mulige ansvar som selger etter avhendingsloven, eventuelt etter kjøpsloven (aksjeboliger), og om forsikringsgiver sitt boligselgerforsikringstilbud.

Jeg er klar over at avtale om forsikring er bindende. Jeg er også klar over at premietilbudet først kan påberopes når boligen er solgt (budaksept). Premietilbudet som er gitt av megler er bindende for forsikringsgiver i 6 – seks – måneder fra oppdragsinngåelse med megler.

Etter dette vil premien og forsikringsvilkårene kunne justeres. Når premietilbudet ikke lenger er bindende for forsikringsselskapet må egenerklæringsskjemaet signeres på nytt og eventuelle endringer påføres. Det vil da være forsikringspremien og forsikringsvilkårene på ny signeringsdato som legges til grunn.

Det kan ikke tegnes boligselgerforsikring ved følgende salg:

- mellom ektefeller eller slektninger i rett oppstigende eller nedstigenede linje, søsken, eller
- mellom personer som bor eller har bodd på boligeiendommen og/eller
- når salget skjer som ledd i sikredes næringsvirksomhet/er en næringseiendom
- etter at boligeiendommen er lagt ut for salg.
- ved salg av helårs- og fritidsbolig er det krav til at det foreligger tilstandsrapport i henhold til Forskrift til avhendingslova (tryggere bolighandel).

Forsikringsselskapet kan ved skriftlig samtykke akseptere tegning av forsikring også i ovennevnte tilfeller.

Dersom forsikringsselskapet ikke har gitt skriftlig samtykke, kan erstatningen bortfalle.

Ved oppgjørsoppdrag trer forsikringen i kraft når kontrakten er signert av begge parter, begrenset til siste 12 måneder før overtakelse.

Forøvrig oppfordrer selger potensielle kjøpere til å undersøke eiendommen grundig, jf avhendigsloven § 3-10 og kjøpsloven § 20 (aksjeboliger).

Gyldig forsikring forutsetter at det for helårs- og fritidsbolig foreligger tilstandsrapport som er i henhold til Forskrift til avhendingslova (tryggere bolighandel).

☐

Jeg ønsker boligselgerforsikring, og bekrefter å ha mottatt og lest forsikringsvilkårene og informasjonsbrosjyre til selger i forbindelse med kjøp av boligselgerforsikring. Forsikringen trer i kraft på det tidspunkt det foreligger en budaksept mellom partene, begrenset til tolv måneder før overtagelse. Ved oppgjørsoppdrag trer forsikringen i kraft når kontrakten er signert av begge parter, begrenset til siste 12 måneder før overtakelse. Jeg bekrefter med dette at eiendommen ikke er en næringseiendom, at den ikke selges som ledd i næringsvirksomhet eller mellom ektefeller eller slektninger i rett oppstigende eller nedstigende linje, søsken, eller mellom personer som bor eller har bodd på boligeiendommen. Gyldig forsikring forutsetter at det for helårs- og fritidsbolig foreligger tilstandsrapport som er i henhold til Forskrift til avhendingslova (tryggere bolighandel). Forsikringen er ugyldig dersom den tegnes i strid med forsikringsvilkårene. Jeg er innforstått med at eiendomsmegleren ikke har fullmakt til å gjøre unntak fra ovennevnte begrensninger. Jeg er oppmerksom på at 8% av total forsikringspremie er honorar til Söderberg & Partners.

☒

Jeg ønsker ikke boligselgerforsikring, men megler har tilbudt meg å kjøpe slik forsikring.

☐

Jeg kan ikke kjøpe boligselgerforsikring ihht vilkår.

Document reference: 02250190

Initialer selger: EWSC

4

E-Signing validated

secured by



NAME OF SIGNER	IDENTIFIER	TIME	ELECTRONIC ID
Emily Wai Sze Chan	34f96b56e1a84224f2413635dc873060e6cbfd33	29.10.2025 21:42:12 UTC	Signer authenticated by One time code

Document reference: 02250190

→ This is a PDF document digitally signed by IN Groupe's E-Signing service.

→ The document's integrity is protected by signing and sealing the contents with a certificate issued to IN Groupe by a third party. Validating the signature confirms that the contents have not been modified since the time of signing.

→ For more information about document formats, see <https://doc.ingroupe.com/developper>

52

53

Etter tinglysing returneres begjæringskjemaet til
Org.nr.: 971 040 823
Oslo kommune,
Plan- og bygningsetaten,
Postadresse: Boks 364 sentrum, 0102 Oslo

☒ Begjæring om oppdeling
i eierseksjoner
☐ Begjæring om
reseksjonering

Kun opplysninger i feltene 1 - 4 registreres i grunnboken

1. Eiendommen som begjæres seksjonert

Kommunenr.	Kommunens navn	Gårdsnr.	Bruksnr.	Festenr.	Seksjonsnr.
0301	OSLO	126	160		

2. Hjemmelshaver(e)

Fødselsnr./Org.nr. (11/9 siffer) ¹⁾	Navn	Seksjonsnr. ²⁾	Ideell andel ³⁾
976463129	Haslekollen AS		1/1

Doknr: 5318 Tinglyst: 05.01.2011
STATENS KARTVERK FAST EIENDOM

3. Begjæring. Eiendommen begjæres oppdelt i eierseksjoner slik det framgår av etterstående fordelingsliste

S.nr.	Formål ⁴⁾	Brøk (teller) ⁵⁾	Tilleggs-areal ⁶⁾	S.nr.	Formål ⁴⁾	Brøk (teller) ⁵⁾	Tilleggs-areal ⁶⁾	S.nr.	Formål ⁴⁾	Brøk (teller) ⁵⁾	Tilleggs-areal ⁶⁾	S.nr.	Formål ⁴⁾	Brøk (teller) ⁵⁾	Tilleggs-areal ⁶⁾
1	B	38	G	11	B	38		21	B	38		31	B	38	
2	B	60	G	12	B	60		22	B	60		32	B	60	
3	B	30	G	13	B	30		23	B	30		33	B	30	
4	B	60	G	14	B	60		24	B	60		34	B	60	
5	B	36	G	15	B	36		25	B	36		35	B	36	
6	B	38		16	B	38		26	B	38		36	B	38	
7	B	60		17	B	60		27	B	60		37	B	60	
8	B	30		18	B	30		28	B	30		38	B	30	
9	B	60		19	B	60		29	B	60		39	B	60	
10	B	36		20	B	36		30	B	36		40	B	36	
SUM BRØK				SUM BRØK				SUM BRØK				SUM BRØK			
SUM BRØK (TELLERE)				1792				= NEVNER I SAMEIEBRØKEN							

4. Supplerende tekst ⁷⁾

OBS! Her påføres kun opplysninger som kan og skal tinglyses.
Ved reseksjonering skal dessuten oppgis hva endringen består i. Eventuelt på hvilken måte fellesarealene berøres.

Signaturer

Rubrikk for underskrifter finnes nederst på side 2. (Felt 7) Da skjemaet består av løse ark, kreves imidlertid signering også her.

5. Egenerklæring

Undertegnede erklærer at

a) ☐ seksjoneringen gjelder planlagt bygning hvor byggetillatelse er gitt, eller
☒ seksjoneringen gjelder bestående bygning hvor seksjoneringen bare omfatter bruksenheter som er ferdig utbygd.

b) ☒ seksjoneringen omfatter alle bruksenheter i bygningen.

c) ☒ inndelingen i bruksenheter gir en formålstjenlig avgrensning av de enkelte bruksenheter.

d) ☒ bruksenheterenes formål (bolig eller næring) er i samsvar med gjeldende arealplanformål, eller
☐ det foreligger tillatelse til annen bruk etter plan- og bygningsloven.

e) ☒ ingen bruksenheter omfatter deler av eiendommen som er nødvendig til bruk for andre bruksenheter i eiendommen, eller deler som etter bestemmelser, vedtak eller tillatelser gitt i eller i medhold av plan- og bygningsloven, er fastsatt å skulle tjene beboernes eller bebyggelsens felles behov.

f) ☒ areal som skal tjene sameiernes felles bruk eller eiendommens drift er fellesareal. Fellesarealet omfatter ikke vaktmesterbolig som er utleid til andre enn vaktmesteren, og hvor leier har kjøperett.

g) ☒ hver bruksenhets hoveddel er en klart avgrenset og sammenhengende del av en bygning på eiendommen og har egen inngang fra fellesareal eller naboeiendom.

h) ☒ hver boligseksjon har kjøkken, bad og WC innenfor hoveddelen av bruksenheten. Bad og WC er i eget eller egne rom, eller
☐ boligseksjonen er en fritidsbolig, eller
☐ alle boligene inngår i en samleseksjon bolig

i) ☒ det er fastsatt vedtekter (Jfr. ESL § 28)

UNDERTEGNEDE ER KJENT MED AT DET ER STRAFFBART Å AVGI ELLER BENYTTE URIKTIG ERKLÆRING - JFR. STRAFFELOVENS §§ 189 OG 190.

6. Tegninger m.v.

Alle vedlegg skal være i A4 format og fortløpende sidenummerert.
Vedlegg som skal følge seksjoneringsbegjæringen:

a) Situasjonsplan (ESL § 7, 2. ledd)
b) Plantegninger over kjeller, alle etasjene og loft. På tegningene er grensene for bruksenheterne, forslag til seksjonsnummer og bruken av de enkelte rom tydelig angitt (ESL § 7, 2. ledd)
c) Liste med navn og adresse på alle leiere av bolig i eiendommen. (Skal ikke sendes til tinglysing.)
d) Vedtekter (ESL § 28). (Skal ikke sendes til tinglysing.)
e) Samtykke fra panthaver ved reseksjonering (ESL §§ 12 og 13)

7. Underskrifter

Sted og dato	Underskrift ⁸⁾	Navn gjentas med blokkbokst.	Ektefelle/registrert partner ⁹⁾
Oslo 25.6.10		MARGRETHE KELLAND	Innt fullmakt og firmaattest for Skanska Bolig AS
Oslo 29/6/10		MAGNUS A. HVAL	


8. Styrets samtykke m.v. ved reseksjonering ¹⁰⁾		
☐ Styret samtykker til reseksjonering (ESL § 12) eller ☐ Styret erklærer at sameiet har samtykket til reseksjonering (ESL § 30)		
Sted og dato	Underskrift ¹¹⁾	Navn gjetas med blokkbokst.
9. Kommunens tillatelse til seksjonering		
☐ Befaring er foretatt		
☒ Målebrevskart for tilleggsdeler er utarbeidet og vedlagt ¹²⁾		
☒ Tillatelsen er inntatt nedenfor		
☐ Tillatelsen følger vedlagt		
Oslo kommune erklærer at tillatelse til seksjonering / reseksjonering er gitt for:		
Gårdsnr.	Bruksnr.	Festnr.
126	160	
Seksjonsnr. 1-40 i Oslo kommune		
Dato	Underskrift	Stempel
21/12-2010	Bent Danneberg	
Noter:		
1) Det er enhetsregisterets organisasjonsnummer som skal brukes. 2) Seksjonsnummer angis kun ved reseksjonering. 3) Feltet for ideell andel utfylles dersom det er flere hjemmelshavere. 4) B=boligseksjon; N=næringsseksjon; SB=samleseksjon bolig; SN=samleseksjon næring. 5) Ved oppdeling skal det for hver seksjon fastsettes en sameiebrøk. I rubrikken angis kun telleren (som heltall). Alle tellerne summeres ned, og summen utgjør da sameiebrøkenes nevner. 6) B=tilleggsdel i bygning; G=tilleggsdel i tomt; BG=tilleggsdel både i bygning og tomt. 7) Det er bare rettsstiftelser som skal og kan tinglyses som tas inn her. Legalpanterett etter ESL § 25, 1. ledd kan ikke tinglyses. Her tas bare med panterett som kommer i tillegg - jfr. § 25, 3. ledd. Panterett inntatt i seksjoneringsbegjæringen gir ikke tvangsgrunnlag. 8) Underskrift fra hjemmelshaver (ESL § 7) eller styret (ESL § 13) 9) Ved reseksjonering kreves samtykke fra ektefelle/registrert partner for de seksjoner hvor sameiebrøken reduseres. 10) Etter ESL § 12 skal styret i noen tilfelle samtykke til reseksjonering. I de tilfeller hvor sameiet samtykker er nødvendig, innestår styret for at samtykket er innhentet - jfr. ESL § 30. 11) Styremedlemmenes underskriftsfullmakt må dokumenteres gjennom bekreftet kopi av årsmøteprotokoll el.l. 12) Kommunen skal - dersom måledokument utarbeides - vedlegge dette sammen med tinglysingsgjenpart.		


SEKSJONERING

Kartvedlegg til seksjonering av uteareal

Gnr.: 126 Bnr.: 160
Adr.: Frydenbergeveien 54
Saksnr.: 200808040-16 16.12.2010

Målestokk: 1:500

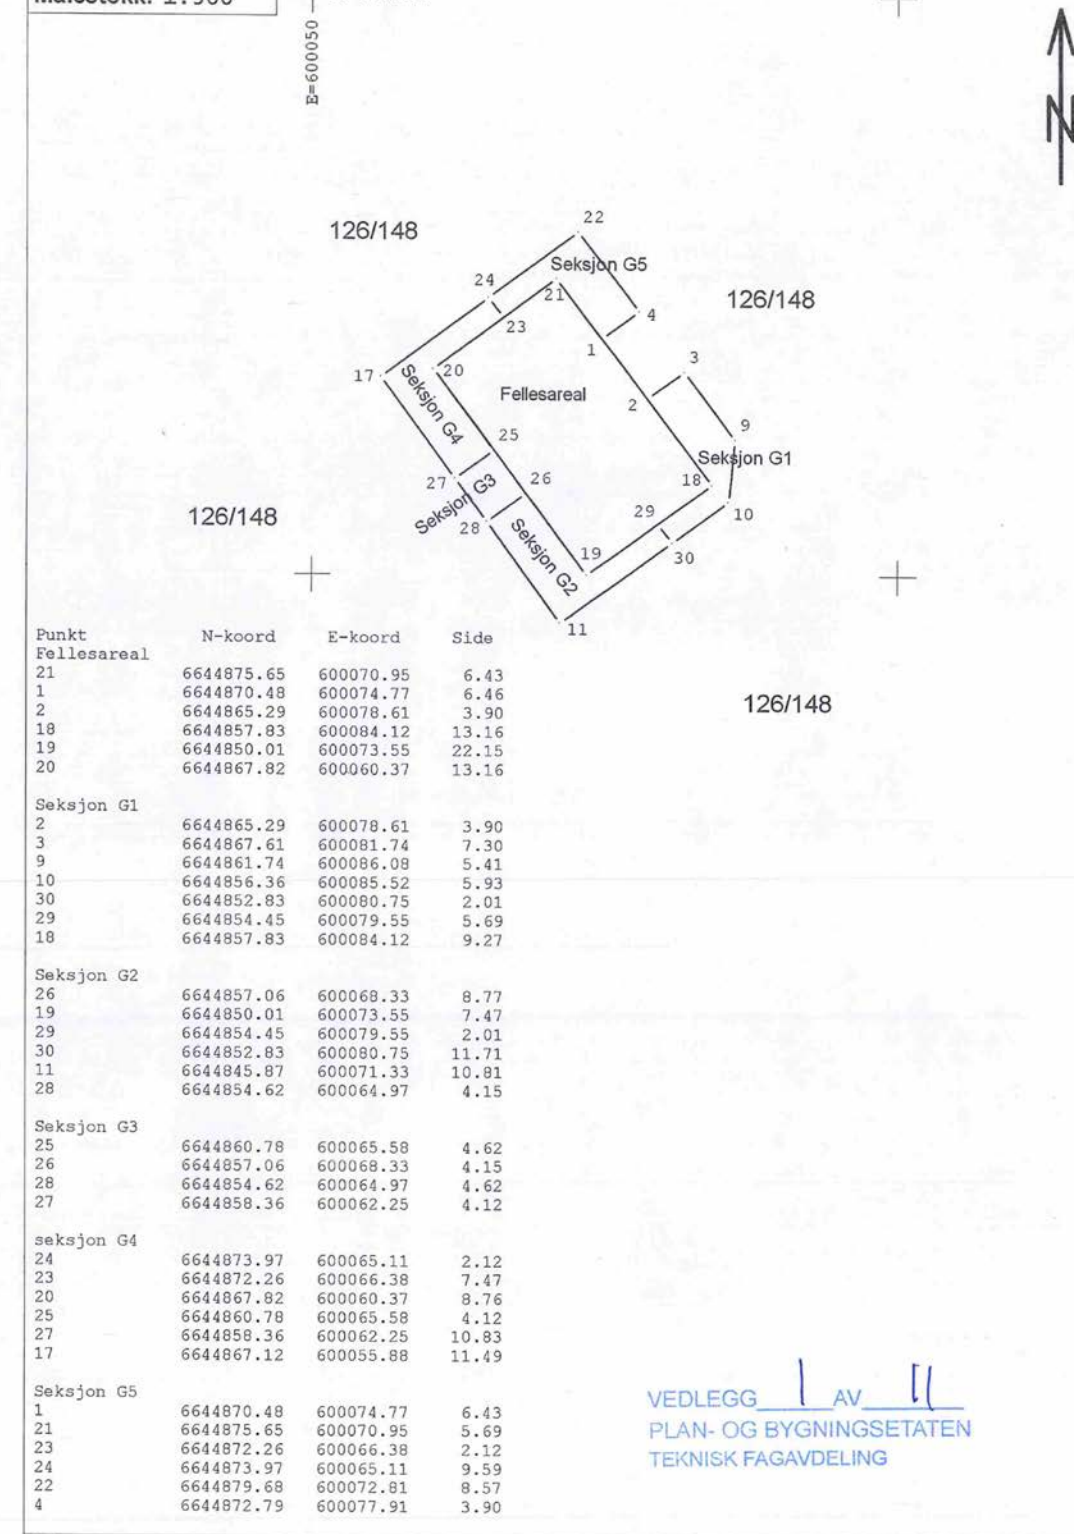N=6644900
E=600050

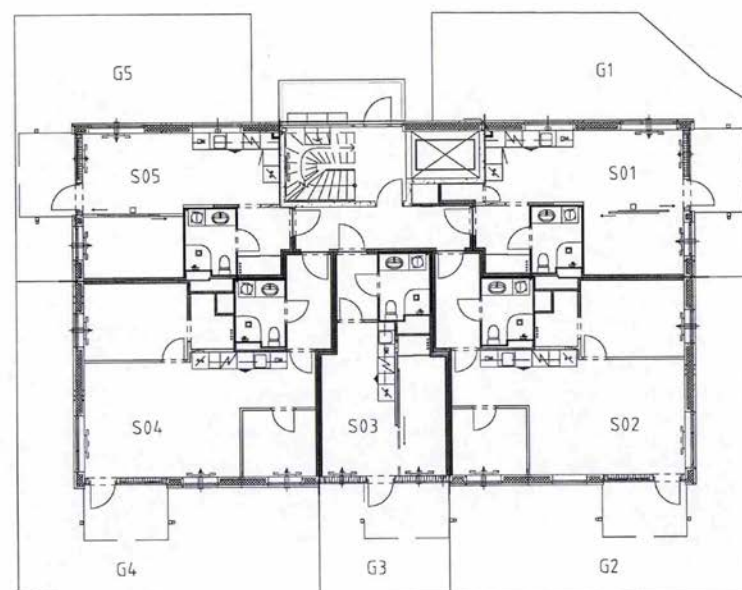


4 11
3 10
VEDLEGG AV
PLAN- OG BYGNINGSETATEN
TEKNISK FAGAVDELING

S00 = Leilighetens seksjonsnr.

Som tilleggsareal regnes:
Forhager

~~S 1 av 9~~

		Incudo Plan os Prinsensgate 22 0157 Oslo Tlf.:23 68 02 40		Frydenberg Felt E		SKANSKA NORGE AS	
Tegnings nr.: A-E23-PL01		Rev.: D0		Seksjoneringstegning Hus 23 plan 1 Gnr.: 126 Bnr.: 148 Frydenbergveien 54 0572 Oslo		Prosjekt nr.: Dato: Målestokk: Tegnet: Kontroll: 16507 05.06.08 1:200 AAØ BF	
Filarkiv: \\vs-arc01\ides\prosjekter\16507\Frydenberg\Frydenberg\Sheets\Alt E\23\PL01\Seksjoneringstegning Hus 23 plan 1.dwg				16507			

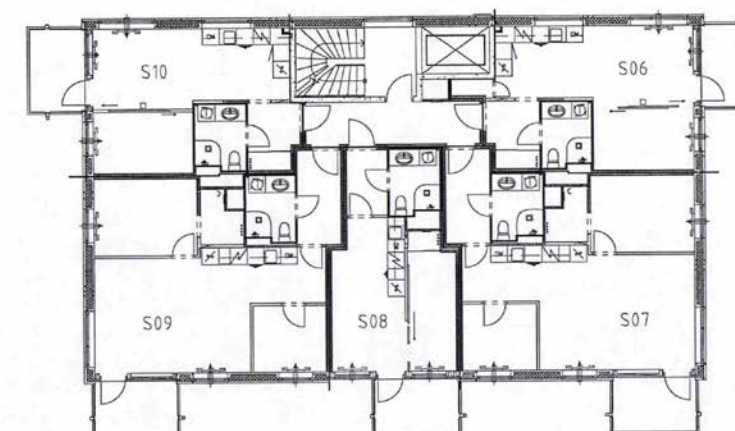


5 11
4 10
VEDLEGG AV
PLAN- OG BYGNINGSETATEN
TEKNISK FAGAVDELING

S00 = Leilighetens seksjonsnr.

Som tilleggssareal regnes:
Forhager

~~S 2 av~~

 Incudo Plan as Prinsensgate 22 0157 Oslo Tlf.: 23 68 02 40		Frydenberg Felt E SKANSKA NORGE AS	
Tegnings nr.: A-E23-PL02		Rev.: D0	
Prosjekt nr.: 06507		Dato: 05.06.08	
Målestakk: 1200		Tegnet: AAØ	
Kontroll: BF		Filnavn: W:\incudo\velles\Prosjekter\06507\Frydenberg\Felt E\F23\06507_Seksjonerings\tegning\A-E23-PL02_Seksjonerings\tegning_Hus 23.dwg	

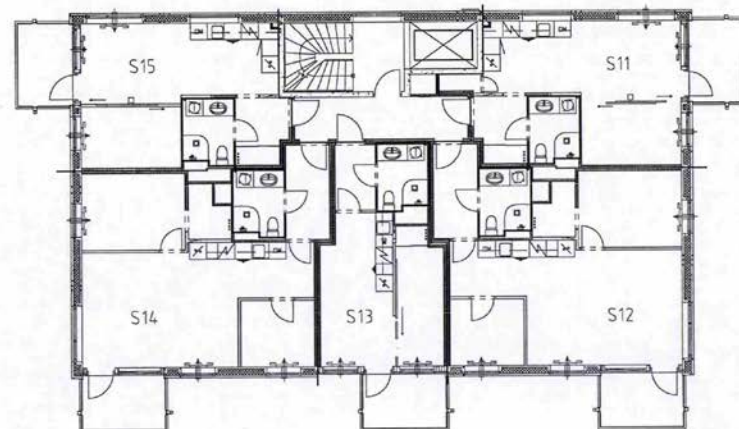


6 11
VEDLEGG 5 AV 10
PLAN- OG BYGNINGSETATEN
TEKNISK FAGAVDELING

S00 = Leilighetens seksjonsnr.

Som tilleggsareal regnes:
Forhager

~~S 3 av 9~~

INCUDO Incudo Plan as Prinsensgate 22 0157 Oslo Tlf.:23 68 02 40		Frydenberg Felt E SKANSKA NORGE AS Seksjoneringstegning Hus 23 plan 3 Gnr.: 126 Bnr.: 148 Frydenbergveien 54 0572 Oslo			
Tegnings nr.: A-E23-PL03	Rev.: D0	Prosjekt nr.: 06507	Dato: 05.06.08	Målestokk: 1:200	Tegnet: AAØ
		Kontroll: BF			

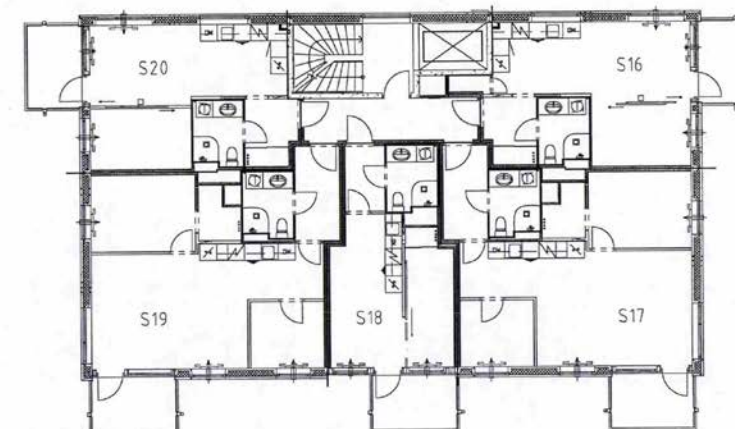


7 11
VEDLEGG 6 AV 10
PLAN- OG BYGNINGSETATEN
TEKNISK FAGAVDELING

S00 = Leilighetens seksjonsnr.

Som tilleggsareal regnes:
Forhager

~~S 4 av 9~~

INCUDO Incudo Plan as Prinsensgate 22 0157 Oslo Tlf.:23 68 02 40		Frydenberg Felt E SKANSKA NORGE AS Seksjoneringstegning Hus 23 plan 4 Gnr.: 126 Bnr.: 148 Frydenbergveien 54 0572 Oslo			
Tegnings nr.: A-E23-PL04	Rev.: D0	Prosjekt nr.: 06507	Dato: 05.06.08	Målestokk: 1:200	Tegnet: AAØ
		Kontroll: BF			

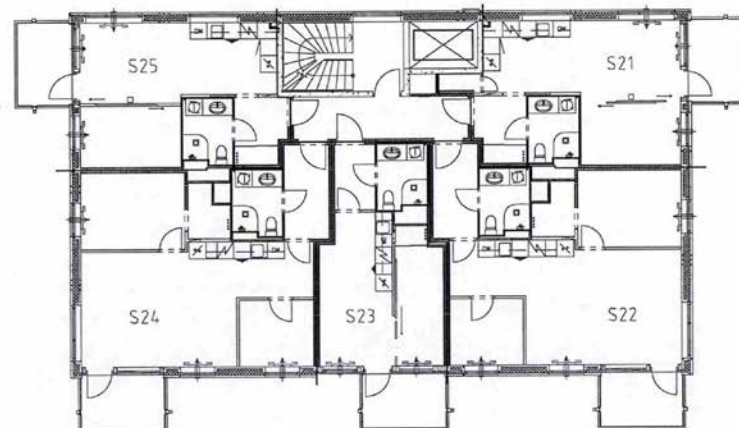


8 11
VEDLEGG 7 AV 10
PLAN- OG BYGNINGSETATEN
TEKNISK FAGAVDELING

S00 = Leilighetens seksjonsnr.

Som tilleggsareal regnes:
Forhager

~~S-5 av 9~~

INCUDO Incudo Plan as Prinsensgate 22 0157 Oslo Tlf.:23 68 02 40		Frydenberg Felt E SKANSKA NORGE AS Seksjoneringsstegning Hus 23 plan 5 Gnr.: 126 Bnr.: 148 Frydenbergveien 54 0572 Oslo			
Tegnings nr.:	Rev.	Prosjekt nr.:	Dato:	Målestokk:	Tegnet:
A-E23-PL05	D0	06507	05.06.08	1200	AAØ
Kontroll: BF					

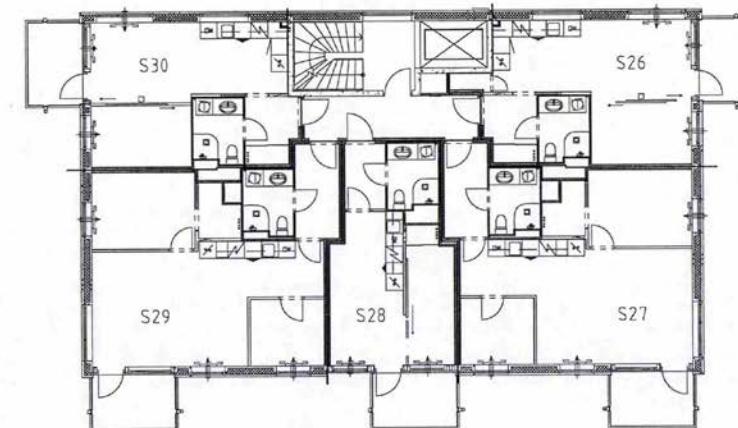


9 11
VEDLEGG 8 AV 10
PLAN- OG BYGNINGSETATEN
TEKNISK FAGAVDELING

S00 = Leilighetens seksjonsnr.

Som tilleggsareal regnes:
Forhager

~~S-6 av 9~~

INCUDO Incudo Plan as Prinsensgate 22 0157 Oslo Tlf.:23 68 02 40		Frydenberg Felt E SKANSKA NORGE AS Seksjoneringsstegning Hus 23 plan 6 Gnr.: 126 Bnr.: 148 Frydenbergveien 54 0572 Oslo			
Tegnings nr.:	Rev.	Prosjekt nr.:	Dato:	Målestokk:	Tegnet:
A-E23-PL06	D0	06507	05.06.08	1200	AAØ
Kontroll: BF					

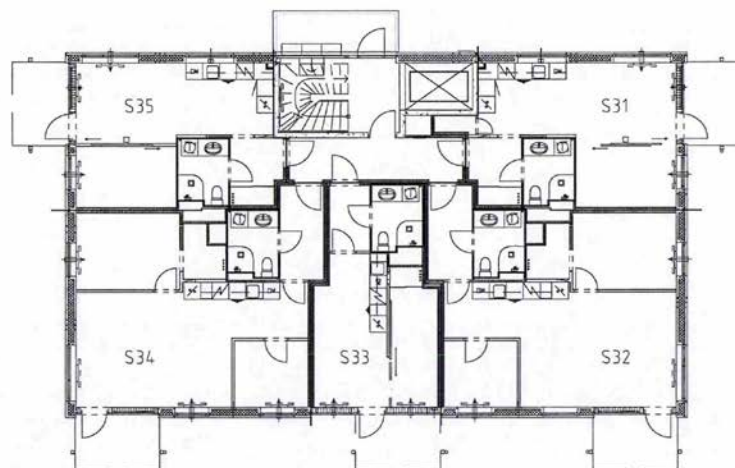


10 11
VEDLEGG 9 AV 10
PLAN- OG BYGNINGSETATEN
TEKNISK FAGAVDELING

S00 = Leilighetens seksjonsnr.

Som tilleggsareal regnes:
Forhager

~~S 7 av 9~~

INCUDO Incudo Plan os Prinsengate 22 0157 Oslo Tlf.:23 68 02 40		Frydenberg Felt E SKANSKA NORGE AS Seksjonerings-tegning Hus 23 plan 7 Gnr.: 126 Bnr.: 148 Frydenbergveien 54 0572 Oslo			
Tegnings nr.: A-E23-PL07	Rev.: D0	Prosjekt nr.: 06507	Dato: 05.06.08	Målestokk: 1:200	Tegnet: AAØ
		Kontroll: BF			

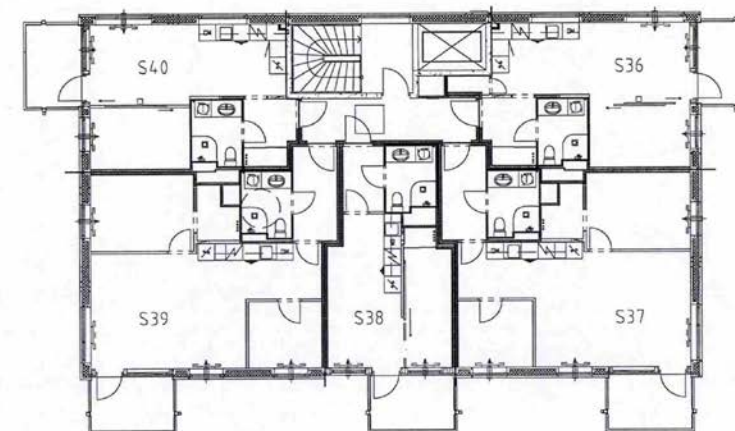

11 11
VEDLEGG 10 AV 10
PLAN- OG BYGNINGSETATEN
TEKNISK FAGAVDELING

S00 = Leilighetens seksjonsnr.

Som tilleggsareal regnes:
Forhager


~~S 8 av 9~~

INCUDO Incudo Plan os Prinsengate 22 0157 Oslo Tlf.:23 68 02 40		Frydenberg Felt E SKANSKA NORGE AS Seksjonerings-tegning Hus 23 plan 8 Gnr.: 126 Bnr.: 148 Frydenbergveien 54 0572 Oslo			
Tegnings nr.: A-E23-PL08	Rev.: D0	Prosjekt nr.: 06507	Dato: 05.06.08	Målestokk: 1:200	Tegnet: AAØ
		Kontroll: BF			

ENERGIATTEST



Adresse	Frydenbergveien 54
Postnummer	0575
Sted	OSLO
Kommunenavn	Oslo
Gårdsnummer	126
Bruksnummer	160
Seksjonsnummer	28
Andelsnummer	—
Festennummer	—
Bygningsnummer	81828350
Bruksenhetsnummer	H0603
Merkenummer	Energiattest-2025-191565
Dato	19.11.2025

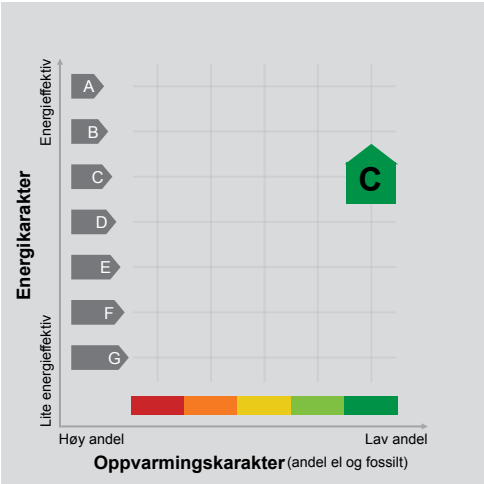

Energimerket angir boligens energistandard. Energimerket består av en energikarakter og en oppvarmingskarakter, se i figuren. Energimerket symboliseres med et hus, hvor fargen viser oppvarmingskarakter, og bokstaven viser energikarakter.

Energikarakteren angir hvor energieffektiv boligen er, inkludert oppvarmingsanlegget. Energikarakteren er beregnet ut fra den typiske energibruken for boligtypen. Beregningene er gjort ut fra normal bruk ved et gjennomsnittlig klima. Det er boligens energimessige standard og ikke bruken som bestemmer energikarakteren. A betyr at boligen er energieffektiv, mens G betyr at

boligen er lite energieffektiv. En bolig bygget etter byggeforskriftene vedtatt i 2010 vil normalt få C.

Oppvarmingskarakteren forteller hvor stor andel av oppvarmingsbehovet (romoppvarming og varmtvann) som dekkes av elektrisitet, olje eller gass. Grønn farge betyr lav andel el, olje og gass, mens rød farge betyr høy andel el, olje og gass. Oppvarmingskarakteren skal stimulere til økt bruk av varmepumper, solenergi, biobrensel og fjernvarme.

Om bakgrunnen for beregningene, se www.enova.no/energimerking.

Målt energibruk

Brukeren har valgt å ikke oppgi målt energibruk.

Hvordan boligen benyttes har betydning for energibehovet

Energibehovet påvirkes av hvordan man benytter boligen, og kan forklare avvik mellom beregnet og målt energibruk. Gode energivaner bidrar til at energibehovet reduseres. Energibehovet kan også bli lavere enn normalt dersom:

- deler av boligen ikke er i bruk,
- færre personer enn det som regnes som normalt bruker boligen, eller
- den ikke brukes hele året.

Gode energivaner

Ved å følge enkle tips kan du redusere ditt energibehov, men dette vil ikke påvirke boligens energimerke.

Energimerkingen kan kun endres gjennom fysiske endringer på boligen.

- Tips 1:** Følg med på energibruken i boligen
- Tips 2:** Luft kort og effektivt
- Tips 3:** Redusér innnetemperaturen
- Tips 4:** Bruk varmtvann fornuftig

Mulige forbedringer for boligens energistandard

Ut fra opplysningene som er oppgitt om boligen, anbefales følgende energieffektiverende tiltak. Dette er tiltak som kan gi bygningen et bedre energimerke.

Noen av tiltakene kan i tillegg være svært lønnsomme. Tiltakene bør spesielt vurderes ved modernisering av bygningen eller utskifting av teknisk utstyr.

Tiltaksliste (For full beskrivelse av tiltakene, se Tiltaksliste - vedlegg 1)

- Montere urstyring på avtrekksvifter / ventilasjonsanlegg
- Slå el.apparater helt av
- Vask med fulle maskiner
- Montere automatikk på utebelysning

Det tas forbehold om at tiltakene er foreslått ut fra de opplysninger som er gitt om boligen. Fagfolk bør derfor kontaktes for å vurdere tiltakene nærmere. Eventuell gjennomføring av tiltak må skje i samsvar

med gjeldende lovverk, og det må tas hensyn til krav til godt innneklima og forebygging av fuktskader og andre byggskader.

Boligdata som er grunnlag for energimerket

Energimerket og andre data i denne attesten er beregnet ut fra opplysninger som er gitt av boligeier da attesten ble registrert. Nedenfor er en oversikt over oppgitte opplysninger, som boligeier er ansvarlig for.

Bygningskategori:	Boligblokker
Bygningstype:	Leilighet
Byggeår	2008
Bygningsmateriale:	Betong
BRA:	30
Ant. etg. med oppv. BRA:	1
Detaljert vegger:	Nei
Detaljert vindu:	Nei

Teknisk installasjon

Oppvarming:	Fjernvarme
Ventilasjon	Mekanisk avtrekk

Der opplysninger ikke er oppgitt, brukes typiske standardverdier for den aktuelle bygningstypen. For mer informasjon om beregninger, se <https://www.enova.no/energimerking/om-energimerkeordningen/om-energiattesten/beregning-av-energikarakteren/>.

Om grunnlaget for energiattesten

Oppgitte opplysninger om boligen kan finnes ved å gå inn på www.enova.no/energimerking, og logge inn via ID-porten/Altinn. På siden "Eiendommer" kan du søke opp bygninger og hente fram energiattester som er laget tidligere. For å se detaljer for en bolig hvor det er brukt detaljert registrering må du velge "Gjenbruk"

av aktuell attest under Offisielle energiattester i skjermbildet "Valgt eiendom". Boligeier er ansvarlig for at det blir brukt riktige opplysninger. Eventuelle gale opplysninger må derfor tas opp med selger eller utleier da dette kan ha betydning for prisfastsettelsen. Det kan når som helst lage en ny energiattest.

Om energimerkeordningen

Enova er ansvarlig for energimerkeordningen. Energimerket beregnes på grunnlag av oppgitte opplysninger om boligen. For informasjon som ikke er oppgitt, brukes typiske standardverdier for den aktuelle bygningstypen fra tidsperioden den ble bygd i. Beregningsmetodene for energikarakteren baserer seg på NS 3031 (<https://www.enova.no/energimerking/om-energimerkeordningen/om-energiattesten/>)

Spørsmål om energiattesten, energimerkeordningen eller gjennomføring av energieffektivisering og tilskuddsordninger kan rettes til Enova Svarer på tlf. 24 24 08 95 eller svarer@enova.no.

På www.enova.no/energimerking er beskrevet i energimerkeforskriften (bygninger).

Nærmere opplysninger om energimerkeordningen kan du finne på www.enova.no/energimerking.

For ytterligere råd og veiledning om effektiv energibruk, vennligst se www.enova.no/hjemme eller ring Enova svarer på tlf. 24 24 08 95.



Tiltaksliste: Vedlegg til energiattesten

Tiltak på luftbehandlingsanlegg

Tiltak 1: Montere urstyring på avtrekksvifter / ventilasjonsanlegg

Det bør undersøkes hvorvidt ventilasjonsanlegget har mulighet for trinnvis regulering av luftmengden (1,2,3 eller max/normal/min) og evt. urstyring tilknyttet denne funksjonen. Det bør evt. ettermonteres et ukesur som styrer luftmengdene avhengig av brukstiden. For boliger bør ikke ventilasjonen stoppes når boligen ikke er i bruk, men det bør være en minsteventilasjon på ca 0,2 l/s pr. m².

Tiltak 2: Installere ventilasjonsanlegg med varmegjenvinner til erstatning for mekanisk ventilasjon

Boligen har mekanisk ventilasjon, dvs. at luftutskiftning (medfølgende varmetap) skjer uten varmegjenvinning. Det kan vurderes å installere et balansert ventilasjonsanlegg, som gir varmegjenvinning fra avkastluften. Nytt anlegg med både ur- og mengdestyring vil gi muligheter for behovsstyring og dermed energisparing. Ventilasjonsanlegget kan ha et vannbårent eller elektrisk varmebatteri.

Brukertiltak

Tiltak 3: Vask med fulle maskiner

Fyll opp vaske- og oppvaskmaskinen før bruk. De fleste maskiner bruker like mye energi enten de er fulle eller ikke.

Tiltak 4: Slå el.apparater helt av

Elektriske apparater som har stand-by modus trekker strøm selv når de ikke er i bruk, og må derfor slås helt av.

Tiltak 5: Velg hvitevarer med lavt forbruk

Når du skal kjøpe nye hvitevarer så velg et produkt med lavt strømforbruk. Produktene deles inn i energiklasser fra A til G, hvor A er det minst energikrevende. Mange produsenter tilbyr nå varer som går ekstra langt i å være energieffektive. A+ og det enda bedre A++ er merkinger som har kommet for å skille de gode fra de ekstra gode produktene.

Tiltak 6: Slå av lyset og bruk sparepærer

Slå av lys i rom som ikke er i bruk. Utnytt dagslyset. Bruk sparepærer, spesielt til utelys og rom som er kalde eller bare delvis oppvarmet.

Tiltak 7: Luft kort og effektivt

Ikke la vinduer stå på gløtt over lengre tid. Luft heller kort og effektivt, da får du raskt skifta lufta i rommet og du unngår nedkjøling av gulv, tak og vegger.

Tiltak 8: Bruk varmtvann fornuftig

Bytt til sparedusj hvis du ikke har. For å finne ut om du bør bytte til sparedusj eller allerede har sparedusj kan du ta tiden på fylling av ei vaskebøtte; nye sparedusjer har et forbruk på kun 9 liter per minutt. Ta dusj i stedet for karbad. Skift pakning på dryppende kraner. Dersom varmtvannsberederen har nok kapasitet kan temperaturen i berederen reduseres til 70gr.

Tiltak 9: Redusér innnetemperaturen

Ha en moderat innnetemperatur, for hver grad temperatursenkning reduseres oppvarmingsbehovet med 5 %. Mennesker er også varmekilder; jo flere gjester – desto større grunn til å dempe varmen. Ha lavere temperatur i rom som brukes sjelden eller bare deler av døgnet. Monter tetningslister rundt trekkfulle vinduer og dører (kan sjekkes ved bruk av myggspiral/røyk eller stearinlys). Sett ikke møbler foran varmeovner, det hindrer varmen i å sirkulere. Trekk for gardiner og persiener om kvelden, det reduserer varmetap gjennom vinduene.

Tiltak 10: Spar strøm på kjøkkenet

Ikke la vannet renne når du vasker opp eller skyller. Bruk kjeler med plan bunn som passer til platen, bruk lokk, kok ikke opp mer vann enn nødvendig og slå ned varmen når det har begynt å koke. Slå av kjøkkenventilatoren når det ikke lenger er behov. Bruk av microbølgeovn til mindre mengder mat er langt mer energisparende enn komfyren. Tin frossenmat i kjøleskapet. Kjøøl - og frys skal avrimes ved behov for å hindre unødvendig energibruk og for høy temperatur inne i skapet / boksen (nye kjølekap har ofte automatisk avriming). Fjern støv på kjøleribber og kompressor på baksiden. Slå av kaffetraker når kaffen er ferdig traktet og bruk termos. Oppvaskmaskinen har innebygde varmeelementer for oppvarming av vann og skal kobles til kaldvannet, kobles den til varmtvannet øker energibruken med 20 - 40 % samtidig som enkelte vaske - og skylleprosesser foregår i feil temperatur.

Tiltak 11: Følg med på energibruken i boligen

Gjør det til en vane å følge med energiforbruket. Les av måleren månedlig eller oftere for å være bevisst energibruken. Ca halvparten av boligens energibruk går til oppvarming.

Tiltak 12: Tiltak utendørs

Monter urbryter (koblingsur) på motorvarmeren slik at den ikke står på mer enn nødvendig. Skift til sparepærer. Sparepærer på 5, 7, 11, 15, og 20 W tilsvarer glødelamper på henholdsvis 25, 40, 60, 75 og 100 W, og de varer dessuten lenger, 8.000-15.000 timer mot 1.000-2.500 timer for glødelamper. Det kan monteres fotocelle på utebelysningen slik at det automatisk går av/på etter dagslyset/mørket. Eller det kan monteres bevegelsessensor slik at lyset kun går på ved bevegelse og slås av automatisk etter forhåndsinnstilt tid. For snøsmelteanlegg som kun er manuelt styrt av/på eller ift. lufttemperatur kan det installeres automatikk slik at snøsmelteanlegget både er temperatur- og nedbørsstyrt dvs. når det registreres nedbør og kulde samtidig.

Tiltak utendørs

Tiltak 13: Montere automatikk på utebelysning

Det kan monteres fotocelle på utebelysningen slik at det automatisk går av/på etter dagslyset/mørket. Eller det kan monteres bevegelsessensor slik at lyset kun går på ved bevegelse og slås av automatisk etter forhåndsinnstilt tid.

Tiltak 14: Montere urbryter på motorvarmer

Det monteres urbryter (koblingsur) på motorvarmeren slik at den ikke står på mer enn nødvendig.

Tiltak 15: Termostat- og nedbørsstyring av snøsmelteanlegg

Snøsmelteanlegget er kun manuelt styrt, eller styres kun etter lufttemperatur. Det installeres automatikk slik at snøsmelteanlegget både er temperatur- og nedbørsstyrt. Det kan være i form av en temperatur- og snøføler i bakken, med temperatur - og fuktføler i luften. Snøsmelteanlegget aktiveres kun ved behov dvs. når det registreres nedbør og kulde samtidig.

Tiltak 16: Skifte til sparepærer på utebelysning

Sparepærer på 5, 7, 11, 15, og 20 W tilsvarer glødelamper på henholdsvis 25, 40, 60, 75 og 100 W. Sparepærer gir like mye lys som vanlige glødelamper, men bruker bare rundt 20% av energien. De varer dessuten lenger, 8.000-15.000 timer mot 1.000 - 2.500 timer for glødelamper.

Tiltak på varmeanlegg

Tiltak 17: Individuell varmemåling i flerbolighus

Dersom det ikke er system for individuell måling og avregning av varme og varmtvann, bør dette vurderes innført. Med dette betaler den enkelte husstand kun for sitt faktiske forbruk, noe som vil gi en rettferdig fordeling av kostnadene, og som også motiverer til energisparing. Det må monteres nødvendig målerutstyr i varmesentralen, på varmekurser og i hver leilighet. Det finnes forskjellige løsninger og utstyr, det kan være med manuell avlesning i leilighetene, eller elektroniske målere som overfører forbruksverdier trådløst. Leverandør avleser årlig(eller oftere) alle måledata og utarbeider avregninger for alle leiligheter.



Tilstandsrapport

Eiet seksjon i boligbygg med flere boenheter

Frydenbergveien 54, 0575 OSLO

OSLO kommune

gnr. 126, bnr. 160, snr. 28

Sum areal alle bygg: BRA: 35 m² BRA-i: 31 m²



Befaringsdato: 04.11.2025

Rapportdato: 17.11.2025

Oppdragsnr.: 15467-2922

Referansenummer: SX6390

Autorisert foretak: Takstmann Jan Berby MNTF

Sertifisert Takstingeniør: Jan Berby

Vår ref: Deres ref;
02250190
Frydenbergveien
54



Rapporten kan brukes i inntil ett år etter rapportdato, og kan ikke gjenbrukes ved flere boligsalg i denne perioden. Skjer det endringer, oppstår skader også videre på boligen, bør du som selger be om oppdatert rapport.

Norsk takst

Norsk takst er bransjeorganisasjonen for landets bygningssakkyndige og takstforetak, med om lag 1400 sertifiserte medlemmer fordelt på omtrent 1000 bedrifter. I boligomsetningen regnes takstrapportene som et helt avgjørende element i den informasjonen som gjøres tilgjengelig for kjøper. Årlig leverer medlemmene rundt 120.000 slike takster. Det gir unik oversikt over norske boliger, og bidrar til at alle oppdrag kan utføres med utgangspunkt i erfaringsbasert kvalitet.



Det stilles høye krav til utdanning, sertifisering og yrkesetikk. Norsk takst er opptatt av at boligomsetningen skal være trygg, og legger vekt på å opptre uavhengig av andre bransjeaktører. Bygningssakkyndige fakturerer sine tjenester uten hensyn til hvilken pris som oppnås, og skal heller ikke på annen måte ha noen egeninteresse knyttet til handelen.

Uavhengighet og god fagkunnskap har over tid bygget troverdighet og tillit. Både selger og kjøper skal kunne stole på bygningssakkyndiges vurderinger. For tilfeller der det likevel skulle oppstå misnøye med utført arbeid, har vi sammen med Forbrukerrådet etablert en klagenemnd.

Norsk takst har en sentral rolle i utviklingen av norske standarder, regler og profesjonsprinsipper, og representerer bransjen i alle relevante internasjonale fora. Dette sikrer at norske bygningssakkyndige tidlig kan tilpasse seg krav og bransjetrender fra utlandet, samtidig som takseringsfaget får en norsk stemme på verdensbasis. Organisasjonen bidrar i næringspolitisk sammenheng, og har vært en pådriver for å sikre at lover og regler gir trygghet for forbrukerne i boligomsetningen.

TAKSTPARTNER TÅSEN

Takstpartner Tåsen er et kontorfellesskap for takstmenn med kontor på Tåsen i Oslo. Fra 1.1.2020 er vi 4 selvstendige takstmenn tilknyttet dette kontoret. I tillegg har Takstpartner andre kontorer rundt om i Oslo og Akershus. Sammenslutningen har som hovedformål å skape et tynge fagmiljø og dermed øke kompetansen blant takstmenn tilsluttet Takstpartner.

Takstmann Jan Berby er opprinnelig utdannet tømrer/tømrermester, har jobbet som takstmann siden 1998 og har utført i overkant av 10 000 verdi- og tilstandsrapporter. I tillegg utføres ferdigbefaringer og overtakelser av ny bolig prosjekter. Har sertifikater innenfor Bolig Tilstand, Bolig Verdi og TEGoVA Residential Valuer (TRV)

Rapportansvarlig



Jan Berby

Uavhengig Takstingeniør

jan@takstpartner.no

924 69 095



Oppdragsnr.: 15467-2922

Befaringsdato: 04.11.2025

Side: 2 av 16

Dette trenger du å vite om tilstandsrapporten



Hva er en tilstandsrapport?

En tilstandsrapport beskriver synlige skader/avvik eller tegn på skader/avvik på boligen. Rapporten fremhever vanligvis ikke positive egenskaper ved boligen.



Hva vurderer en bygningssakkyndig?

Den bygningssakkyndige vurderer boligen ut fra hva man kan forvente av en bygning av samme alder og type. Vurderingen gjøres som regel mot hvordan det var vanlig å bygge og regler som gjaldt da boligen ble oppført (søknadstidspunktet). Forhold som er vanlige for bygningens alder, slik som slitasje etter normal bruk regnes ikke som avvik.



Hva inneholder tilstandsrapporten?

Den bygningssakkyndige undersøker rom og bygningsdeler slik det kommer frem av [Forskrift til avhendingsloven](#). Tilstandsrapporten inneholder bare avvik som den bygningssakkyndige kan se eller kontrollere med enkle hjelpemidler. Det gjøres ikke nærmere undersøkelser slik som åpning av vegger eller andre bygningsdeler. I vegg mot våtrom og rom under terreng kan det borres et hull for å gjøre enkle undersøkelser slik som fuktsøk.

Når du kjøper en brukt bolig

Når du kjøper en brukt bolig, er det viktig å være oppmerksom på at dette ikke kan sammenlignes med å kjøpe en ny bolig. Måten boligen ble bygget på kan være annerledes enn i dag. Bygninger svekkes over tid, og utsettes for slitasje blant annet på grunn av bruk og vær og vind. Mange boliger fornyes helt eller delvis, noen i flere omganger, eller det oppføres tilbygg. Særlig for boliger som er pusset opp eller endret, er det viktig å merke seg at fornyelse av overflater ikke nødvendigvis betyr at bygningsdeler under er forbedret.

Vurdering mot byggeregler

Den bygningssakkyndige vil vurdere boligen mot hvordan det var vanlig å bygge og regler som gjaldt på søknadstidspunktet. Den bygningssakkyndige ser etter avvik som har betydning for og som reduserer boligens funksjon og verdi, og som kommer frem av forskrift til avhendingslova.

Noen bygningsdeler og forhold vil den bygningssakkyndige vurdere mot dagens regelverk. Etter dagens regelverk vil disse kunne få TG2 eller TG3 uten at det nødvendigvis er krav om at avviket må utbedres. Dette kan gjelde sluk, tettesjikt og fall på bad og vaskerom, forhold som gjelder sikkerhet mot brann, rekkverk, trapper, osv.

Tilstandsrapporten beskriver ikke hele boligen

BYGNINGSSAKKYNDIGE SER FOR EKSEMPEL IKKE PÅ

- vanlig slitasje og normal vedlikeholdstilstand
- bagatellmessige forhold som ikke påvirker bygningens bruk eller verdi vesentlig
- etasjeskillere
- tilleggsbygg slik som garasje, bod, anneks, naust også videre
- utvendige trapper
- støttemurer
- skjulte installasjoner
- installasjoner utenfor bygningen
- full funksjonstesting av el- og VVS-installasjoner
- geologiske forhold og bygningens plassering på grunnen
- bygningens planløsning
- bygningens innredning
- løsøre slik som hvitevarer
- utendørs svømmebasseng og pumpeanlegg
- bygningens estetikk og arkitektur
- bygningens lovlighet (bortsett fra bruksendringer, brannceller og forhold som åpenbart kan påvirke helse, miljø og sikkerhet)
- fellesarealer (med mindre boligeier har vedlikeholdsplikt for fellesarealer og dette er kjent for bygningssakkyndig, eller fellesarealet har en særlig tilknytning til boligen).

© iVerdi 2023 © Norsk takst 2023

Malen til denne rapporten, inkludert standardtekstene fra Norsk takst, er vernet etter åndsverkloven og kan kun benyttes av medlemsforetakene i Norsk takst og av takstingeniører som er sertifisert i slikt foretak, samt av kunder hos iVerdi og studenter hos NEAK. For andre aktører er eksemplarframstilling av malen og standardtekster, som utskrift og annen kopiering til bruk som grunnlag for tilsvarende rapporter, bare tillatt når det er hjemlet i lov (kopiering til privat bruk, sitat o.l.) eller avtale med Norsk Takst ([Forside](#)) eller iVerdi ([Hjem-iVerdi](#)).

Utnyttelse i strid med lov eller avtale kan medføre erstatnings- og straffeansvar.

Dette trenger du å vite om tilstandsrapporten

Tilstanden vurderes med ulike tilstandsgrader

Tilstanden gir uttrykk for en gitt forventet tilstand, blant annet vurdert ut fra alder og normal bruk. Ved Tilstandsgrad 0 (TG0) og Tilstandsgrad 1 (TG1) gir den bygningssakkyndige normalt ingen begrunnelse for valg av tilstandsgrad. Grunnen er at bygningen eller bygningsdelen da bare har normal slitasje. Ved skjulte konstruksjoner kan alder alene avgjøre tilstandsgrad. Når bygningssakkyndige anbefaler tiltak, for eksempel utbedringer, må brukeren av rapporten vurdere om tiltakene er nødvendige og lønnsomme. Når den bygningssakkyndige velger tilstandsgrad, baseres vurderingen på faste kriterier som følger av gjeldende bransjestandard for Teknisk tilstandsanalyse ved omsetning av bolig og Forskrift til avhendingslova.



TILSTANDSGRAD 0, TG0: INGEN AVVIK

Bygningsdelen skal være tilnærmet ny, ikke vise tegn på slitasje og det skal være lagt frem dokumentasjon på faglig god utførelse. Det er ingen merknader til delen.



TILSTANDSGRAD 1, TG1: MINDRE AVVIK

Bygningsdelen skal bare ha normal slitasje, og strakstiltak skal ikke anses som nødvendig. Graden kan også brukes når delen er ny, men der dokumentasjon på faglig god utførelse mangler.



TILSTANDSGRAD 2, TG2: VESENTLIGE AVVIK OG MINDRE AVVIK SOM ETTER NS 3600 GIR TG 2

Bygningsdelen skal enten ha feil utførelse, en skade eller symptomer på skade, sterk slitasje eller nedsatt funksjon. Graden gis når bygningsdelen trenger vedlikehold eller tiltak i nær fremtid. Graden skal også brukes når delen er gammel og det er grunn til å varsle om faren for skader på grunn av alderen, eller når det er grunn til å overvåke delen spesielt på grunn av fare for større skader eller følgeskader.



TILSTANDSGRAD 3, TG3: STORE ELLER ALVORLIGE AVVIK

Denne tilstandsgraden brukes ved kraftige tegn på forhold som man må regne med trenger utbedring straks eller innen kort tid. Det er påvist funksjonssvikt eller sammenbrudd.



IKKE UNDERSØKT/IKKE TILGJENGELIG FOR UNDERSØKELSE

Det kan være avvik/skader som ikke er avdekket.

Informasjon om utbedringskostnader

Utbedringskostnadene i rapporten er sjablongmessige anslag basert på observerte forhold som feil, skader eller uregelmessigheter, samt foreslåtte tiltak. Disse anslagene er veiledende, angis i fem intervaller, er basert på generelle erfaringstall, og må ikke forveksles med konkrete pristilbud fra håndverkere eller entreprenører. Faktiske kostnader kan variere betydelig, avhengig av individuelle valg, materialpriser og markedsforhold. For å få en nøyaktig vurdering av utbedringskostnadene anbefales ytterligere undersøkelser og innhenting av flere pristilbud fra kvalifiserte fagfolk. Slike anslag gis for TG3, der dette er mulig.

- 

Tiltak under kr 20 000
- 

Tiltak mellom kr 20 000 – 100 000
- 

Tiltak mellom kr 100 000 – 200 000
- 

Tiltak mellom kr 200 000 – 500 000
- 

Tiltak over kr 500 000

Beskrivelse av eiendommen

Boligblokken er oppført i 2008 etter gjeldende bygge forskrifter. Byggeforskrift 1997 med senere endringer. Eiendommen er vurdert i den stand den var på besiktigelsesdagen. Kommentarer vedrørende vedlikehold osv. er anført i den tekniske beskrivelsen i rapporten.

Leiligheten ligger i 6. etasje og har original baderomskabin og kjøkkeninnredning og framstår i dag som normalt pent vedlikeholdt.

Tilstandsanalysen har ikke avdekket noen særlige symptomer på svikt og avvik fra normal standard. Det er gjennomgående registrert TG1 bortsett fra en TG2 som er gitt pga at ikke eventuelt lekkasjevann fra hoved stoppekraner i bod ledes til sluk eller har annen kompenserende løsning og alder på membraner. De byggetekniske konstruksjoner virker ellers godt utført i henhold til byggeskikken på tiden for oppførelse.

Eiet seksjon i boligbygg med flere boenheter - Byggeår: 2008

VÅTROM [Gå til side](#)

Baderom er et prefabrikkert baderom med flislagte overflater og montert som et ferdig rom under oppførelse av eiendommen.

KJØKKEN [Gå til side](#)

Innredning med glatte skapfronter og laminat benkeplater

Arealer [Gå til side](#)

Forutsetninger og vedlegg [Gå til side](#)


Lovlighet [Gå til side](#)

Eiet seksjon i boligbygg med flere boenheter

- Det foreligger godkjente og byggemeldte tegninger, som stemmer med dagens bruk

Sammendrag av boligens tilstand

Fordeling av tilstandsgrader

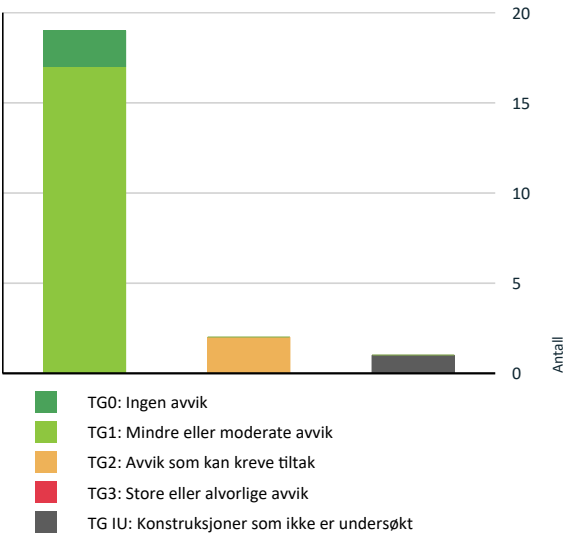

Vil du vite mer om tilstandsgrader? Se side 4.

Spesielt for dette oppdraget/rapporten

Tiltaket er prosjektert i henhold til Byggeteknisk forskrift av 1997 med senere endringer ifølge rammetillatelse gitt 13/2-2007.

Oppsummering av avvik

Vil du vite mer? Se på rommet eller bygningsdelen senere i rapporten.

Eiet seksjon i boligbygger med flere boenheter

KONSTRUKSJONER SOM IKKE ER UNDERSØKT

 **Våtrom > 6. etasje > Bad/vaskerom > Tilliggende konstruksjoner våtrom** [Gå til side](#)

AVVIK SOM KAN KREVE TILTAK

 **Tekniske installasjoner > Vannledninger** [Gå til side](#)

 **Våtrom > 6. etasje > Bad/vaskerom > Sluk, membran og tettesjikt** [Gå til side](#)

Tilstandsrapport

EIET SEKSJON I BOLIGBYGG MED FLERE

Byggeår 2008	Kommentar Bygning tatt i bruk ifølge Norges Eiendommer.
------------------------	---

UTVENDIG

Felles bygningsmasse

Frittliggende boligblokk med 8 etasjer og kjeller/garasjeplan. Adkomst fra asfaltert gangvei til felles trapperom. Eiendommen fundamentert med pilarer til fast grunn og grunnmur i støpt betong. Støpt kjellergulv. Prefabrikkerte betongelementer i etasjeskillere. Stål og betongkonstruksjoner i bærende konstruksjoner, utfyllende fasader i bindingsverk utvendig forblendet med speckmurt teglstein. Flatt tak i betongkonstruksjon, tekket med folie og innvendig nedløp. Støpte trapper belagt med vinylbelegg og malte murvegger mellom etasjene. Flislagt inngangsparti. Eiendommen har personheis med adkomst garasje.

Overnevnte bygningsdeler er en del av sameiets/borettslagets vedlikeholdsansvar, og er ikke omfattet av denne rapporten. Det blir ikke satt tilstandsgrad for disse bygningsdelene.

TG 1 Vinduer

Vinduer med trerammer og 2-lags isolerglass.

Årstall: 2008

TG 1 Dører

Entredør i B30 og dB40 kvalitet. Balkongdør med treramme og 2-lags isolerglass.

TG 1 Balkonger, terrasser og rom under balkonger

Adkomst til sydvestvendt balkong på 6m² fra stue.

INNVEDIG

TG 1 Overflater

Oppholdsrom med trestav eikeparkett på gulvene, malte mur og platekledd vegger og malte betonghimlinger.

TG 1 Etasjeskille/gulv mot grunn

Prefabrikkerte betongelementer i etasjeskillere.

TG 0 Radon

Boligen ligger minimum tre etasjer over bakkenivå og radonmålinger er ikke relevant.

TG 1 Innvendige dører

Hvite folierte innerdører med hvitmalte karmen.

TG 1 Garderobeskap

montert på soverom Skyvedørsgarderobe montert på soverom

VÅTROM

6. ETASJE > BAD/VASKEROM

Generell

Baderom er et prefabrikkert baderom med flislagte overflater og montert som et ferdig rom under oppførelse av eiendommen. Forventet levetid for prefabrikerte baderom er 30-40 år. Angivelsen anslår hvor lenge man kan forvente at utstyr som er montert riktig og brukes riktig vil fungere uten funksjonssvikt eller lekkasje.

Årstall: 2008

6. ETASJE > BAD/VASKEROM

TG 1 Overflater vegger og himling

Flislagte vegger og malte plater i himlinger. Downlights montert i himling på bad.

6. ETASJE > BAD/VASKEROM

TG 1 Overflater Gulv

Gulvet er flislagt med 10/10 fliser på gulv med fall mot sluk plassert i dusjsone.. Rommet har vannbåren gulvvarme. Fall mot sluk er målt til 1:100 på hovedgulv og større fall i dusjsone. Høydeforskjell fra toppen av sluket til toppen av membranen ved dørterskelen er mer enn 25mm.

6. ETASJE > BAD/VASKEROM

TG 2 Sluk, membran og tettesjikt

Det er montert membran og plastsluk med klemring på bad.

Vurdering av avvik:

- Mer enn halvparten av forventet brukstid er passert på membranløsningen.

Tilstandsrapport

Smøremembran på vegg som er over 15 år og banemembran over 20 år blir vurdert til TG2 i rapporten. Dette badet er nå snart 20 år gammelt. TG 2 gis med bakgrunn i at mer enn halvparten av forventet brukstid for membran/tettesjikt er oppbrukt.

Konsekvens/tiltak

- Det er viktig å merke seg at levetiden til en membran varierer basert på kvalitet, installasjon og bruk. Eldre membraner kan bli sprø og sprekke opp, noe som fører til at de mister sin vanntettende funksjon. Dette kan resultere i vannlekkasjer gjennom vegger og gulv og fuktskader.



6. ETASJE > BAD/VASKEROM

TG 1 Sanitærutstyr og innredning

Dusj på gulv med dusjdører i herdet glass. Servant med skapinnredning. Klosett med vegghengt klosettskål og innebygget susterne. Opplegg for vaskemaskin.

6. ETASJE > BAD/VASKEROM

TG 1 Ventilasjon

Avtrekk fra baderom tilkopleet felles ventilasjonsanlegg. I tillegg en fuktstyrt ventil hette for forsert avtrekk.

6. ETASJE > BAD/VASKEROM

TG 1U Tilliggende konstruksjoner våtrom

Hulltaking er ikke foretatt da dette er en prefabrikkert baderomskabin og kan unnlates i henhold til §2-2, i Forskrift til avhendingslova (tryggere bolighandel).

KJØKKEN

6. ETASJE > STUE/KJØKKEN

TG 1 Overflater og innredning

Innredning med glatte skapfronter, laminat benkeplater, nedfelt oppvaskum og et greps armatur. Kjøleskap ikke trukket fram under befarng og det er uvisst om det er skade på parkett under kjøleskap.

6. ETASJE > STUE/KJØKKEN

TG 1 Avtrekk

Ventilator over koketopp tilkopleet felles anlegg.

TEKNISKE INSTALLASJONER

TG 2 Vannledninger

Felles hoved vann tilførselsrør i kobber lagt skjult i kanaler. Vanninstallasjoner i leiligheten montert med "rør i rør" system (PEX). Hoved stoppekran i skap på soverom og eget fordelingsskap med stoppekraner i tak på bad.

Vurdering av avvik:

- Det er påvist at eventuelt lekkasjevann fra rør i rør system ikke ledes til sluk eller annen kompenserende løsning.

Det er ikke sluk eller annen løsning for eventuelt lekkasjevann i skap hvor hoved inntak for vann og varmtvann til radiatorer er plassert.

Konsekvens/tiltak

- Andre tiltak:

Montering av water-guard på gulv i skap anbefales.



Tilstandsrapport



TG 1 Avløpsrør

Hoved avløpsrør av plast lagt skjult i kanaler.

TG 1 Ventilasjon

Ventilasjon med mekanisk avtrekk i leiligheten med avtrekk fra bad og kjøkken. Friskluftstilførsel fra ventiler i vegg/vinduer.

TG 1 Vannbåren varme

Leiligheten er oppvarmet med radiatorer via sentral fjernvarme. Vannbåren gulvvarme på bad.

TG 1 Elektrisk anlegg

Dette er en forenklet kontroll begrenset til de spørsmål og undersøkelser som forskrift til avhendingslova (tryggere bolighandel) § 2-18 inneholder. Dette kan ikke sammenlignes med en kontroll utført av offentlig myndighet (Det lokale eltilsyn) eller registrert elektrovirksomhet, og en bygningssakkyndig har verken kompetanse eller lov til å foreta en slik kontroll.

Tilstandsgraden er vurdert ut fra den forenklede og begrensede kontrollen som forskriften inneholder. El-anlegget kan ha feil og mangler som en slik forenklet undersøkelse ikke vil avdekke. Vær derfor oppmerksom på denne risikoen, og søk videre veiledning eller få en fullstendig kontroll utført av registrert elektrovirksomhet.

Sikringsskap med automatsikringer, 5x16 og 1x25 Amp kurser og jordfeilbryter på alle kurser. Overspenningsvern montert.

1.

Foreligger det eltilsynsrapport de siste 5 år, og det er ikke foretatt arbeid på anlegget etter denne, utenom retting av eventuelle avvik i eltilsynsrapport (dvs en el-tilsynsrapport uten avvik)?

Nei

Spørsmål til eier

2.

Når ble det elektriske anlegget installert eller sist gang totalt rehabilitert (årstall)? Med totalt rehabilitert menes fullstendig utskiftet anlegg fra inntakssikring og videre.

2008 Anlegget er fra byggeår.

3.

Er alle elektriske arbeider/anlegg i boligen utført av en registrert elektroinstallasjonsvirksomhet?

Ja
4.

Er det elektriske anlegget utført eller er det foretatt tilleggsarbeider på det elektriske anlegget etter 1.1.1999?

Nei
5.

Foreligger det kontrollrapport fra offentlig myndighet – Det Lokale Eltilsyn (DLE) eller eventuelt andre tilsvarende kontrollinstanser med avvik som ikke er utbedret eller kontrollen er over 5 år?

Nei
6.

Forekommer det ofte at sikringene løses ut?

Nei
7.

Har det vært brann, branntiløp eller varmgang (for eksempel termiske skader på deksler, kontaktpunkter eller lignende) i boligens elektriske anlegg?

Nei

Generelt om anlegget

8.

Er det tegn til at det har vært termiske skader (tegn på varmgang) på kabler, brytere, downlights, stikkontakter og elektrisk utstyr? Sjekk samtidig tilstanden på elektrisk tilkobling av varmtvannsbereder, jmfør eget punkt under varmtvannstank

Nei
9.

Er der synlig defekter på kabler eller er disse ikke tilstrekkelig festet?

Nei

Inntak og sikringsskap

10.

Er det tegn på at kabelinnføringer og hull i inntak og sikringsskap ikke er tette, så langt dette er mulig å sjekke uten å fjerne kapslinger?

Nei
11.

Finnes det kursfortegnelse, og er den i samsvar med antall sikringer?

Ja
12.

Foreta en helhetsvurdering av det elektriske anlegget, dets alder, allmenne tilstand og fare for liv og helse. Bør det elektriske anlegget ha en utvidet el-kontroll?

Nei



Tilstandsrapport

TG 0 Utstyr for varsling og slukking av brann

Dette er en forenklet kontroll begrenset til de spørsmål som fremkommer under. Tilstandsgraden er basert på retningslinjer til disse spørsmålene i bransjestandarden NS3600. Dette kan ikke sammenlignes med en fullstendig kontroll av branntekniske forhold av offentlig myndighet, eller en vurdering av boligens branntekniske forhold eller prosjektering fra en rådgiver med spesialkompetanse. En bygningssakkyndig har verken kompetanse til å gi slik veiledning eller lov til å foreta en slik kontroll.

Tilstandsgraden er vurdert ut fra den forenklede og begrensede kontrollen. Det kan være feil og mangler om branntekniske forhold som en slik forenklet undersøkelse ikke vil avdekke. Vær derfor oppmerksom på denne risikoen, og søk videre veiledning eller rådgivning.

Pulverapparat. Røykvarsler.

1.

Er det mangler for brannslukningsutstyr i boligen iht. forskriftskrav på søknadstidspunktet, men minst Byggeforskrift 1985?

Nei
2.

Er det skader på brannslukkingsutstyr eller er apparatet eldre enn 10 år?

Nei
3.

Er det mangler på røykvarsler i boligen iht. forskriftskrav på søknadstidspunktet, men minst Byggeforskrift 1985?

Nei
4.

Er det skader på røykvarslere?

Nei

Arealer, byggetegninger og brannceller

Standard gjeldende fra 01.01.2024

Arealmålinger og arealoppsett er basert på Norsk standard 3940:2023 Areal- og volum-beregninger av bygninger. Arealet gjelder for tidspunktet da boligen ble målt


Hva er måleverdig areal?

Arealet i rommet må ha minst 1,90 m fri høyde over gulvet og minst bredde på 0,60 m. Et loft med skråtak vil for eksempel bare få registrert målbart areal der høyden er minst 1,90 m og bredden minst 0,60 m.Rommet må ha dør eller luke, og gangbart gulv.

Hva er bruksareal?

BRA = BRA-i + BRA-e + BRA-b

Bruksarealet for bygningen er bruttoarealet minus arealet som opptas av yttervegger.

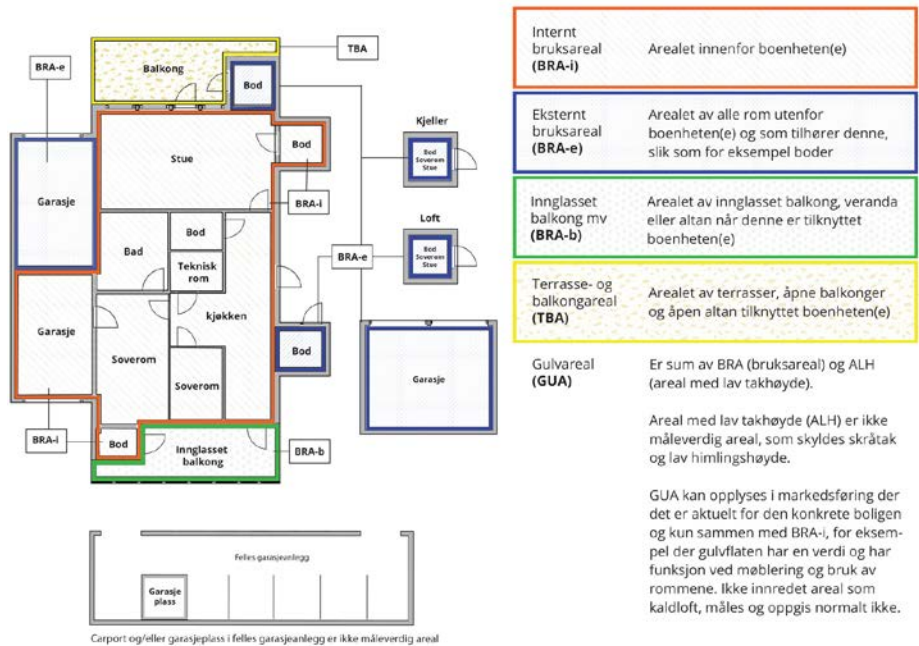

Arealet kan ikke alltid fastsettes nøyaktig

Areal kan være komplisert eller umulig å måle opp nøyaktig fordi det er vanskelig å fastslå tykkelsen på innervegger, skjevheter i og utforming av bygningskonstruksjoner som karnapp, buer og vinkler som ikke er rette, åpne rom over flere etasjer og så videre.

Eiendommens markedsverdi kan ikke baseres på en matematisk beregning basert på antall kvadratmeter opplyst i rapporten. Opplysninger om areal kan altså ikke alene benyttes for å beregne eiendommens verdi.

Den bygningssakkyndige kan avdekke eventuelle bruksendringer og avvik i branncelleinndeling

Den bygningssakkyndige ser på byggetegninger hvis de er tilgjengelige og dette er en del av oppdraget,og vurderer bruken av boligen opp mot tegningene. Hvis den bygningssakkyndig avdekker at en bolig ikke ser ut til å være delt opp i brannceller etter kravene i byggt teknisk forskrift på befaringstidspunktet, skal det opplyses om dette.

Reglene om bruksendring og brannceller kan være kompliserte. Søk videre faglige råd om rapporten ikke gir deg svar. Den bygningssakkyndige kan ikke vurdere og svare på alle spørsmål, og kan heller ikke vite om kommunen kan gi unntak for kravene som gjelder. [Vil du vite mer?](#)

Arealer

Eiet seksjon i boligbygg med flere boenheter

Etasje	Bruksareal BRA m²			SUM	Terrasse- og balkongareal (TBA)
	Internt bruksareal (BRA-i)	Eksternt bruksareal (BRA-e)	Innglasset balkong (BRA-b)		
6. etasje	31			31	6
Kjeller		4		4	
SUM	31	4			6
SUM BRA	35				

Romfordeling

Etasje	Internt bruksareal (BRA-i)	Eksternt bruksareal (BRA-e)	Innglasset balkong (BRA-b)
6. etasje	Entré, bad/vaskerom, stue/kjøkken, soverom, kott/skap		
Kjeller		Bod	

Kommentar

Arealer målt innvendig på stedet. Innvendige vegger, kanaler og sjakter er medtatt BRA-i. Takhøyde 2.50m, rom med nedsenket himling 2,20m. I tillegg disponerer leiligheten en kjellerbod på 3,5 m²

Lovlighet

Byggetegninger

Det foreligger godkjente og byggemeldte tegninger, som stemmer med dagens bruk

Brannceller

Er det påvist synlige tegn på avvik i branncelleinndeling ut ifra dagens byggt teknisk forskrift? ☐ Ja ☒ Nei

Nyere håndverkstjenester

Er det ifølge eier utført håndverkstjenester på boligen siste 5 år? ☐ Ja ☒ Nei

Krav for rom til varig opphold

Er det påvist avvik i forhold til rømningsvei, dagslysflate eller takhøyde? ☐ Ja ☒ Nei

Kommentar:

Total fordeling mellom P-ROM og S-ROM

Tabellen under viser fordelingen av P-ROM og S-ROM etter veiledningen til NS 3940: 2012. Dette er til informasjon og til sammenligning. Tallene er omtrentlige, kan avvike fra faktiske målinger og er ikke juridisk bindende.

	P-ROM(m2)	S-ROM(m2)
Eiet seksjon i boligbygg med flere boenheter	30	1

Befarings - og eiendomsopplysninger

Befaring							
Dato	Til stede			Rolle			
04.11.2025	Jan Berby			Takstingeniør			
	Emily Wai Sze Chan			Kunde			
Matrikkeldata							
Kommune	gnr.	bnr.	fnr.	snr.	Areal	Kilde	Eieforhold
301 OSLO	126	160		28	291.5 m²	I følge Norges Eiendommer. Areal for hele sameiet.	Eiet
Adresse							
Frydenbergveien 54							
Hjemmelshaver							
Emily Wai Sze Chan							
Boligselskap		Eierandel		Forretningsfører		Organisasjonsnr	
Frydenbergveien 54 Sameie		30 / 1792		OBOS Eiendomsforvaltning Telefon: 22 86 59 99		996718336	

Eiendomsopplysninger

Beliggenhet
Toroms eiet seksjon med åpen kjøkkenløsning og solrik balkong beliggende på Løren i etablert boligstrøk med ny og eldre bebyggelse. Sentralt beliggende med korte avstander til skoler, barnehage, forretninger, nærbutikk og offentlige kommunikasjonsmidler (trikk, T-bane og buss). Kort vei til tur- og rekreasjonsområder og flott park med statuer og lekeapparater.
Adkomstvei
Offentlig. Private interne småveier mellom bebyggelse.
Tilknytning vann
Eiendommen er tilknyttet offentlig vannforsyning.
Tilknytning avløp
Eiendommen er tilknyttet offentlig avløpsnett.
Om tomten
Opparbeidet fellesarealer med gressplener, beplantning, lekeplass og asfalterte gangveier.
Parkering
Parkering i omkringliggende veier etter gjeldende bestemmelser.

Forsikring				
Selskap	Avtalenr	Type	Forsikringssum	Årlig premie
Tryg Forsikring	6596889			
Kommentar				
Fellespolise for sameiets bygningsmasse.				

Kilder og vedlegg

Dokumenter					
Beskrivelse	Dato	Kommentar	Status	Sider	Vedlagt
Egenerklæring		Eiers egenerklæring er mottatt og gjennomlest. Egenerklæringen har ikke vesentlige avvik fra registrerte forhold.	Gjennomgått		Nei
Brukstillat./ferdigatt.			Gjennomgått		Nei
Norges Eiendommer		Opplysninger vedrørende hjemmel, gårdsnummer, bruksnummer, seksjonsnummer, eiendomsbetegnelser, eiet/festet tomt, tomteareal og byggeår oppgitt ved elektronisk grunnbok, Norges Eiendommer.	Gjennomgått		Nei
Tegninger			Gjennomgått		Nei

Revisjoner

Versjon	Ny versjon	Kommentar
1	17.11.2025	

For gyldighet på rapporten se forside

Tilstandsrapportens avgrensninger

STRUKTUR•REFERANSENIVÅ•TILSTANDSGRADER

- Rapporten er basert på innholdskrav i Forskrift til avhendingslova (tryggere bolighandel). Formålet er å gi en tilstandsanalyse til bruk for den som bestiller og/eller i et salg til forbruker, og ikke for andre tredjeparter. Rapportens struktur, metode og begrepsbruk følger i hovedsak Norsk Standard NS 3600:2018 (Teknisk tilstandsanalyse ved omsetning av bolig), samt Takstbransjens retningslinjer for arealmåling når det gjelder fordeling mellom P-areal og S-areal.
- Tilbakeholdt eller uriktig informasjon som har betydning for vurderingen, er ikke bygningssakkyndiges ansvar. Rapporten beskriver avvik, altså en tilstand som er dårligere enn referansenivået. Rapporten framhever normalt ikke positive sider ved boligen ut over det som fremgår av tilstandsgradene.
- Tilstanden angis i rapporten og gir uttrykk for en gitt forventet tilstand blant annet vurdert ut fra alder og normal bruk slik:

i) **Tilstandsgrad 0, TG0:** Ingen avvik eller skader. I tillegg må bygningsdelen være tilnærmet ny, mindre enn 5 år, og det foreligger dokumentasjon på faglig god utførelse.

ii) **Tilstandsgrad 1, TG1:** Mindre avvik. Normal slitasje. Straksiltak ikke nødvendig. TG1 kan gis når bygningsdelen er tilnærmet ny og det ikke foreligger dokumentasjon på faglig god utførelse.

iii) **Tilstandsgrad 2, TG2:** Vesentlige avvik, og mindre avvik som etter NS 3600 gir TG 2, men som ikke nødvendigvis krever umiddelbare tiltak. I denne rapporten kan TG2 i Rapportsammendrag være inndelt i TG2 som krever tiltak og de som ikke krever umiddelbare tiltak. Konstruksjonen har normalt enten feil utførelse, en skade eller symptomer på skade, sterk slitasje eller nedsatt funksjon. Vedlikehold eller tiltak trengs i nær fremtid, det er grunn til å varsle fare for skader på grunn av alder eller overvåke spesielt på grunn av fare for større skade eller følgeskade. For skjulte konstruksjoner vil alder i seg selv være et symptom som kan gi TG2. For synlige konstruksjoner kan alder sammen med andre symptomer og momenter gi TG2. Avvik under TG2 kan gis sjablongmessig anslag.

iv) **Tilstandsgrad 3, TG3:** Store eller alvorlige avvik. Kraftige symptomer på forhold som man må regne med trenger utbedring straks eller innen kort tid. Påvist funksjonssvikt eller sammenbrudd. Avvik under TG3 skal gis sjablongmessig anslag.

v) **Tilstandsgrad TGiu:** Ikke undersøkt/ikke tilgjengelig for undersøkelse.

- Ved TG0 og TG1 gis normalt ingen begrunnelse, da dette kun viser normal slitasje eller mindre avvik slik som feil eller skader. Ved TG2 og TG3 må bruker av rapporten vurdere om tiltak er nødvendige og lønnsomme. Utbedringskostnadene i rapporten er sjablongmessige anslag basert på observerte forhold, som feil, skader eller uregelmessigheter, og foreslåtte tiltak. Anslagene angis i intervaller, er veiledende og basert på generelle erfaringstall, og må ikke forveksles med pristilbud fra håndverkere eller entreprenører. Faktiske kostnader kan variere betydelig avhengig av valg av utførelse, materialpriser og markedsforhold. For nøyaktig vurdering anbefales ytterligere undersøkelser og flere pristilbud fra kvalifiserte fagfolk. Anslagene gir kun et overordnet bilde og er ikke bindende. Skjulte feil eller avvik, eller forhold som ikke er avdekket, kan medføre ekstra kostnader. Verken bygningssakkyndig eller rapportens utsteder kan holdes ansvarlig for forskjeller mellom anslag og faktiske kostnader.

PRESISERINGER

- Avvik vurderes ut fra tekniske forskrifter på søknadstidspunktet for bygget. Noen bygningsdeler vurderes etter gjeldende teknisk forskrift på befaringsstidspunktet. Dette gjelder blant annet:

i) sluk, tettesjikt og fall på bad og vaskerom (våtrom)

ii) Forhold rundt brann, rømming, sikkerhet, for eksempel rekkverkshøyder/åpninger, ulovlige bruksendringer, brannceller mv.

- For skjulte konstruksjoner slik som vann og avløp uten dokumentasjon, er kvalitet og alder vurdert.

• Fastmonterte installasjoner, for eksempel innfelt belysning (downlights), demonteres ikke for å sjekke dampspærren bak. Dette av hensyn til bygningssakkyndiges kompetanse og risikoen for skade.

• Kontroll av fukt i konstruksjonen ved hulltaking i bad og vaskerom (våtrom), rom under terreng (kjelleretasje, underetasje og sokkeletasje) eller andre bygningsdeler skjer etter eiers aksept. Hulltaking av våtrom og rom under terreng kan unntaksvis unnlates, se Forskrift til Avhendingsloven.

• Kontroll av romfunksjoner for P-ROM utføres kun når det ikke foreligger godkjente og byggemeldte tegninger, eller når tegninger ikke stemmer med dagens bruk.

• Bygningssakkyndig gir en forenklet vurdering av branntekniske forhold og elektriske installasjoner i boligen dersom det er mer enn fem år siden sist boligen hadde el-tilsyn. Bygningssakkyndig kan anbefale å konsultere offentlige myndigheter eller kvalifisert elektrofaglig fagperson ved behov for grundigere undersøkelser.

TILLEGGSUNDERSØKELSER

Etter avtale kan tilstandsanalysen utvides til også å omfatte tilleggsundersøkelser utover minimumskravet i forskriften.

BEFARINGEN

Rapporten gir en vurdering av byggverk og bygningsdeler som bygningssakkyndig har observert, og som fremkommer av Forskrift til avhendingsloven. Rapporten er likevel ingen garanti for at det ikke kan finnes skjulte feil, skader og mangler. NS 3600:2018 (Teknisk tilstandsanalyse ved omsetning av bolig) har undersøkelsesnivå fra 1 til 3, der undersøkelsesnivå 1 er det laveste og baseres på visuell observasjon. Rapporten baseres på undersøkelsesnivå 1 med få unntak (våtrom og rom under terreng). I praksis betyr dette at gjennomføringen av befaringen begrenses som følger:

- Det utføres kun visuelle observasjoner på tilgjengelige flater uten fysiske inngrep (f.eks. riving).

• Flater som er skjult av snø eller på annen måte ikke er tilgjengelig eller skjult, blir ikke kontrollert. Det foretas ikke funksjonsprøving av bygningsdeler, som isolasjon, piper, ventilasjon, el. anlegg, osv.

• Det gis ingen vurdering av boligens tilbehør, hvite- og brunevarer og annet inventar. Dette gjelder også integrert tilbehør.

• Inspisering av yttertak er basert på det som er synlig, normalt på innsiden fra loftet og utvendig fra stige/bakkenivå. Befaring av tak må være sikkerhetsmessig forsvarlig for å kunne gjennomføres.

• Stikkprøvetakninger er utvalgt tilfeldig og kan innebære kontroll under overflaten med spiss redskap eller lignende.

Tilstandsrapportens avgrensninger

UTTRYKK OG DEFINISJONER

• Tilstand: Byggverkets eller bygningsdelens tekniske, funksjonelle eller estetiske status på et gitt tidspunkt.

• Symptom: Observerbart forhold som gir indikasjon på hvilken tilstand et byggverk eller en bygningsdel befinner seg i. Benyttes ved beskrivelse av avvik.

• Skadegjørere: Zoologiske eller biologiske skadegjørere, i hovedsak råte, sopp og skadedyr.

• Fuktsøk: Overflatesøk med egnet søkeutstyr (fuktindikator) eller visuelle observasjoner.

• Fuktmåling: Måling av fuktninnhold i materiale eller i bakenforliggende konstruksjon ved bruk av egnet måleutstyr (blant annet hammerelektrode og pigger).

• Utvidet fuktsøk (hulltaking): Boring av hull for inspeksjon og fuktmåling i risikoutsatte konstruksjoner, primært i tilstøtende vegger til bad, utforede kjellervegger og eventuelt i oppforede kjellergulv.

• Normal slitasjegrad: Forventet nedsliting av materiale i overflaten som er basert på enkle visuelle observasjoner. Kan vurderes sammen med bygningsdelens alder.

• Forventet gjenværende brukstid: Anslått tid et byggverk eller en del av et byggverk fortsatt vil være tjenlig for sitt formål (NS3600, Termer og definisjoner punkt 3.9)

AREALBEREGNING FOR BOENHETER

• Areal fastsettes etter Forskrift til avhendingsloven og Norsk Standard 3940 Areal- og volum-beregninger av bygninger fra 2023.

• Areal oppgis i hele kvadratmeter i rapporten, og gjelder for det tidspunkt oppmålingen fant sted.

• Bruksareal (BRA) er det måleverdige arealet som er innenfor omsluttete vegger målt i gulvhøyde (bruttoareal minus arealet som opptas av yttervegger). I tillegg til gulvhøyde gjelder regler om fri bredde for at arealet skal være måleverdig, med betydning for BRA av for eksempel loft med skråtak. BRA består av internt bruksareal (BRA-i), eksternt bruksareal (BRA-e) og innglasset balkong mv (BRA-b). Terrasse- og balkongareal (TBA) opplyses der tilstandsrapporten skal benyttes i boligomsetningen og der det er aktuelt. I tillegg kan gulvareal (GUA) og areal med lav takhøyde (ALH) opplyses sammen med BRA der det er aktuelt og en del av oppdraget. Rom skal ha atkomst og gangbart gulv for å kunne regnes som BRA/måleverdig areal.

• Arealet måles og oppgis dersom arealet oppfyller krav til måleverdighet, slik som at arealet må ha minst en bredde på 0,6m og minst en høyde på 1,9 m osv. Et rom kan være i strid med teknisk forskrift og mangle godkjennelse hos kommunen for den aktuelle bruken, uten at dette får betydning for om arealet måles og oppgis i tilstandsrapporten. Når arealet måles tas det ikke hensyn til om arealet er lovlig oppført eller om bruken er lovlig, bruksendringer, lysforhold eller andre sikkerhetsmangler.

• Eiendommens markedsverdi kan ikke baseres på en rent matematisk beregning i forhold til antall kvadratmeter opplyst i rapporten. Opplysninger om areal kan altså ikke alene benyttes for beregning av eiendommens verdi.

• Rom som ligger utenfor boenheten, men som eier har påvist og/eller opplyst at tilhører boenheten, er oppmålt og inkludert i BRA-e. Det er ikke fremvist dokumentasjon på at rommet tilhører boenheten, med mindre dette er angitt særskilt. Rom utenfor boenheten kan omdisponeres av borettslaget/sameiet og dette kan påvirke boligens BRA. Vær oppmerksom på at NS 3940:2023 og eierseksjonsloven har ulik definisjon av fellesareal. Ved arealmåling gjelder NS 3940:2023 som definerer fellesareal slik: “Delen av bygning som brukes av to eller flere bruksenheter eller til bygningens forvaltning, drift eller vedlikehold.

• I en overgangsperiode skal rapporter som benyttes i boligomsetningen eller dersom det er en del av oppdraget også opplyse om fordelingen mellom P-ROM og S-ROM med utgangspunkt i definisjonene som fremkommer av veiledningen til Norsk Standard 3940 Areal- og volum-beregninger av bygninger fra 2012. Fordelingen mellom P-ROM og S-ROM er basert på veiledningen og bygningssakkyndiges eget skjønn. P-ROM er måleverdige rom som benyttes til kort eller langt opphold. S-ROM er måleverdige rom som benyttes til lagring, og tekniske rom. Bruken av et rom på befaringsstidspunktet har betydning for om rommet defineres som P-ROM eller S-ROM. Dette betyr at rommet både kan være i strid med teknisk forskrift og mangle godkjennelse i kommunen for den aktuelle bruken, uten at dette vil få betydning for valg av arealkategori.

• Se øvrig informasjon om areal i rapporten, Norsk Standard 3940 (2012 og 2023) og veiledningen til disse.

PERSONVERN

iVerdi AS, bygningssakkyndig og takstforetaket behandler personopplysninger som bygningssakkyndig trenger for å kunne utarbeide rapporten. Personvernerklæring med informasjon om bruk av personopplysninger og dine rettigheter finner du her [Personvernerklæring - iVerdi](#)


DELING AV PERSONOPPLYSNINGER FOR TRYGGERE BOLIGHANDEL OG MULIG RESERVASJON

Norsk takst og deres samarbeidspartnere benytter personopplysninger fra rapporten for analyse- og statistikkformål, samt utvikling og drift av produkter og tjenester for takstbransjen og andre aktører i boligomsetningen. Les mer om dette og hvordan du kan reservere deg på <https://www.norsktakst.no/norsk/om-norsk-takst/personvernerklaering/reservasjon/>

Vendu lager en boliganalyse basert på opplysninger fra rapporten. Les mer om dette og hvordan du kan reservere deg her: <https://samtykke.vendu.no/SX6390>

KLAGEORDNING FOR FORBRUKERE


Er du som forbruker misfornøyd med bygningssakkyndiges arbeid eller opptreden ved taksering av bolig eller fritidssus, se www.takstklagenemd.no for mer informasjon

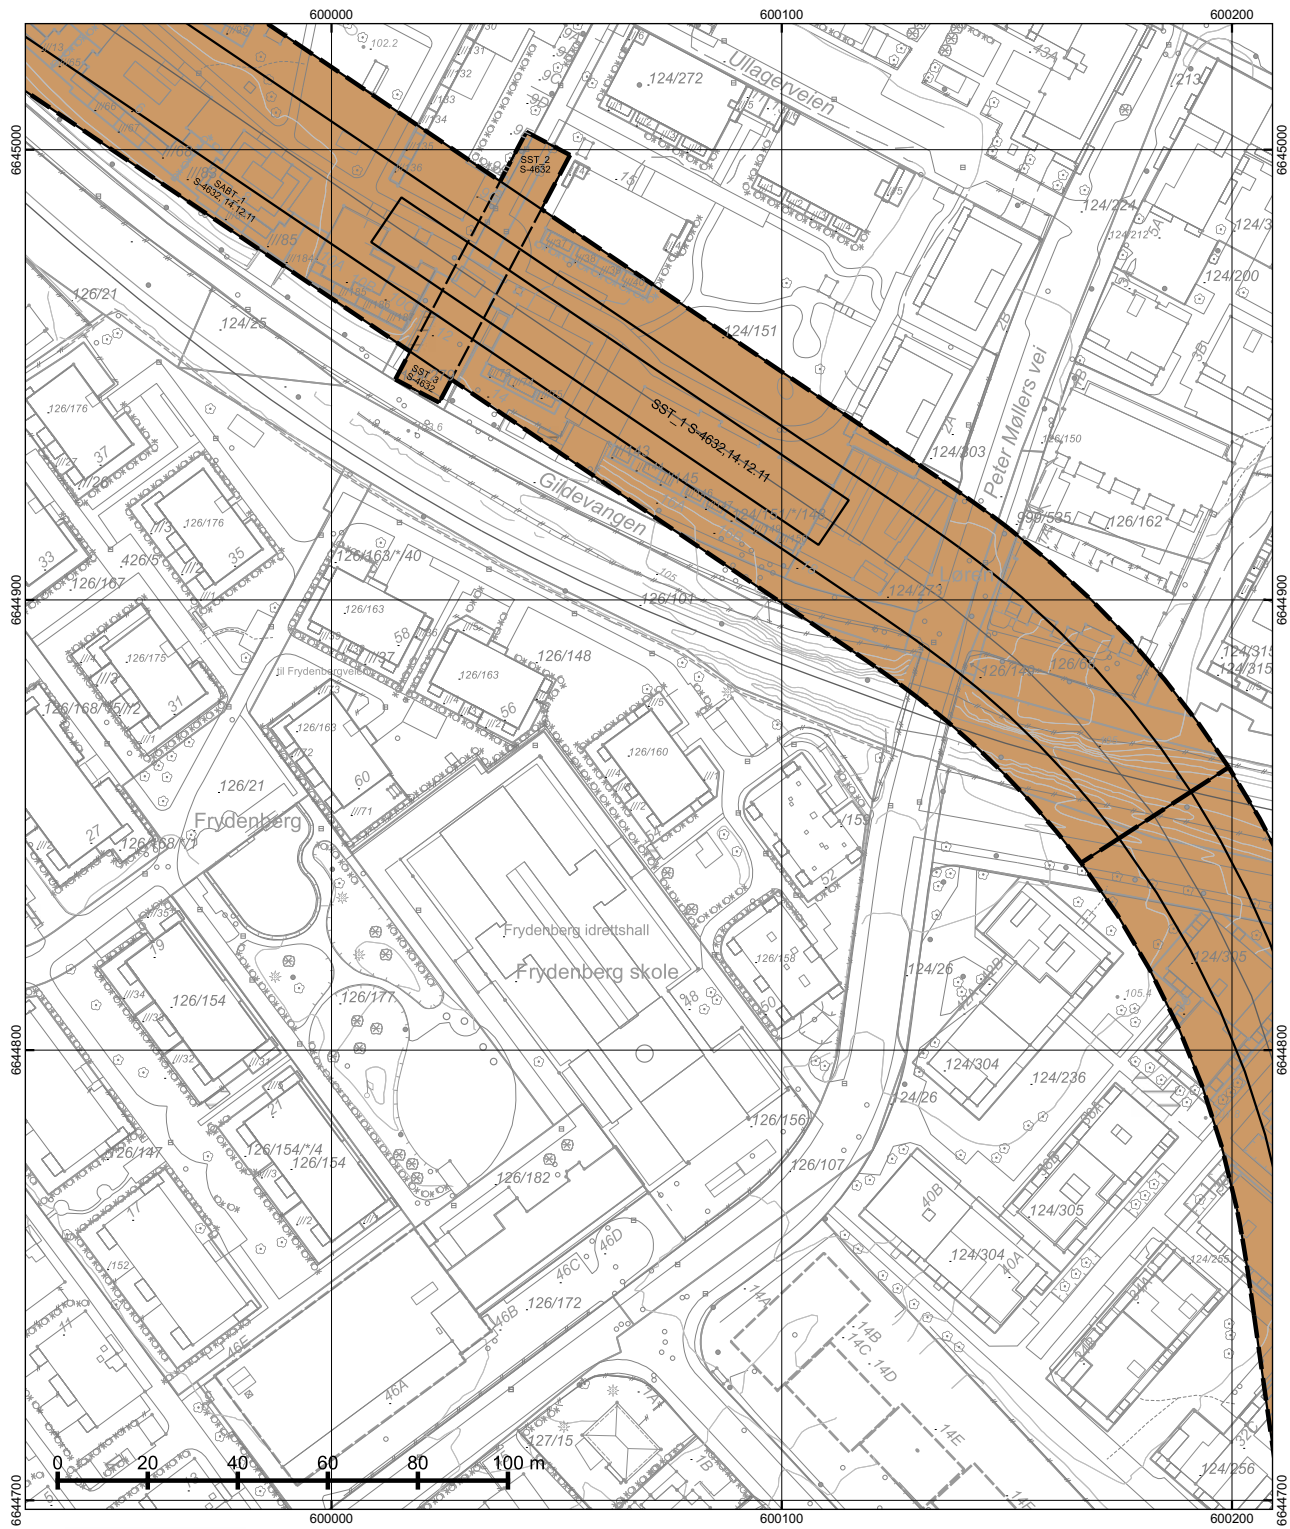

*regulert kotehøyde med Oslo lokal som høydereferanse. Ved prosjektering legges 37 cm til denne kotehøyden.

© Plan- og bygningssetaten, Oslo kommune


 Oslo Dato: 02.10.2025 Bruker: FME Målestokk 1:1000 Ekvidistanse 1m Koord.system: EUREF89 - UTM sone 32 Høydereferanser - Reguleringsplan: Se reg.best. - Bakgrunnskart: NN2000 Originalformat: A3		Reguleringskart - Kartutsnittet gjelder vertikalnivå 1 (dvs. under bakken). I tillegg finnes det regulering i vertikalnivå 2 og 3 - Gjeldende kommunedelplaner: KDP-15, KDP-17 - Naturmangfold innenfor kartutsnittet. Se eget kart. - Kartet er sammenstilt for: . Kan ikke brukes til byggesak.		Opprinnelig reguleringsplan gir rammer for høyder på planlagt bebyggelse ut fra terrenghøydene slik de var da reguleringsplanen ble vedtatt. Det nye sammenstilte reguleringsplankartet viser dagens terreng- og tomtesituasjon. Planens originale vedtakskart er tilgjengelig i Saksinnsyn. Se tegnforklaring på eget ark	
		PlottID/Best.nr: 148128/ 86520173	Deres ref.:		
		Adresse: Frydenbergveien 54	Kommentar:		
		Gnr/Bnr: 126/160			

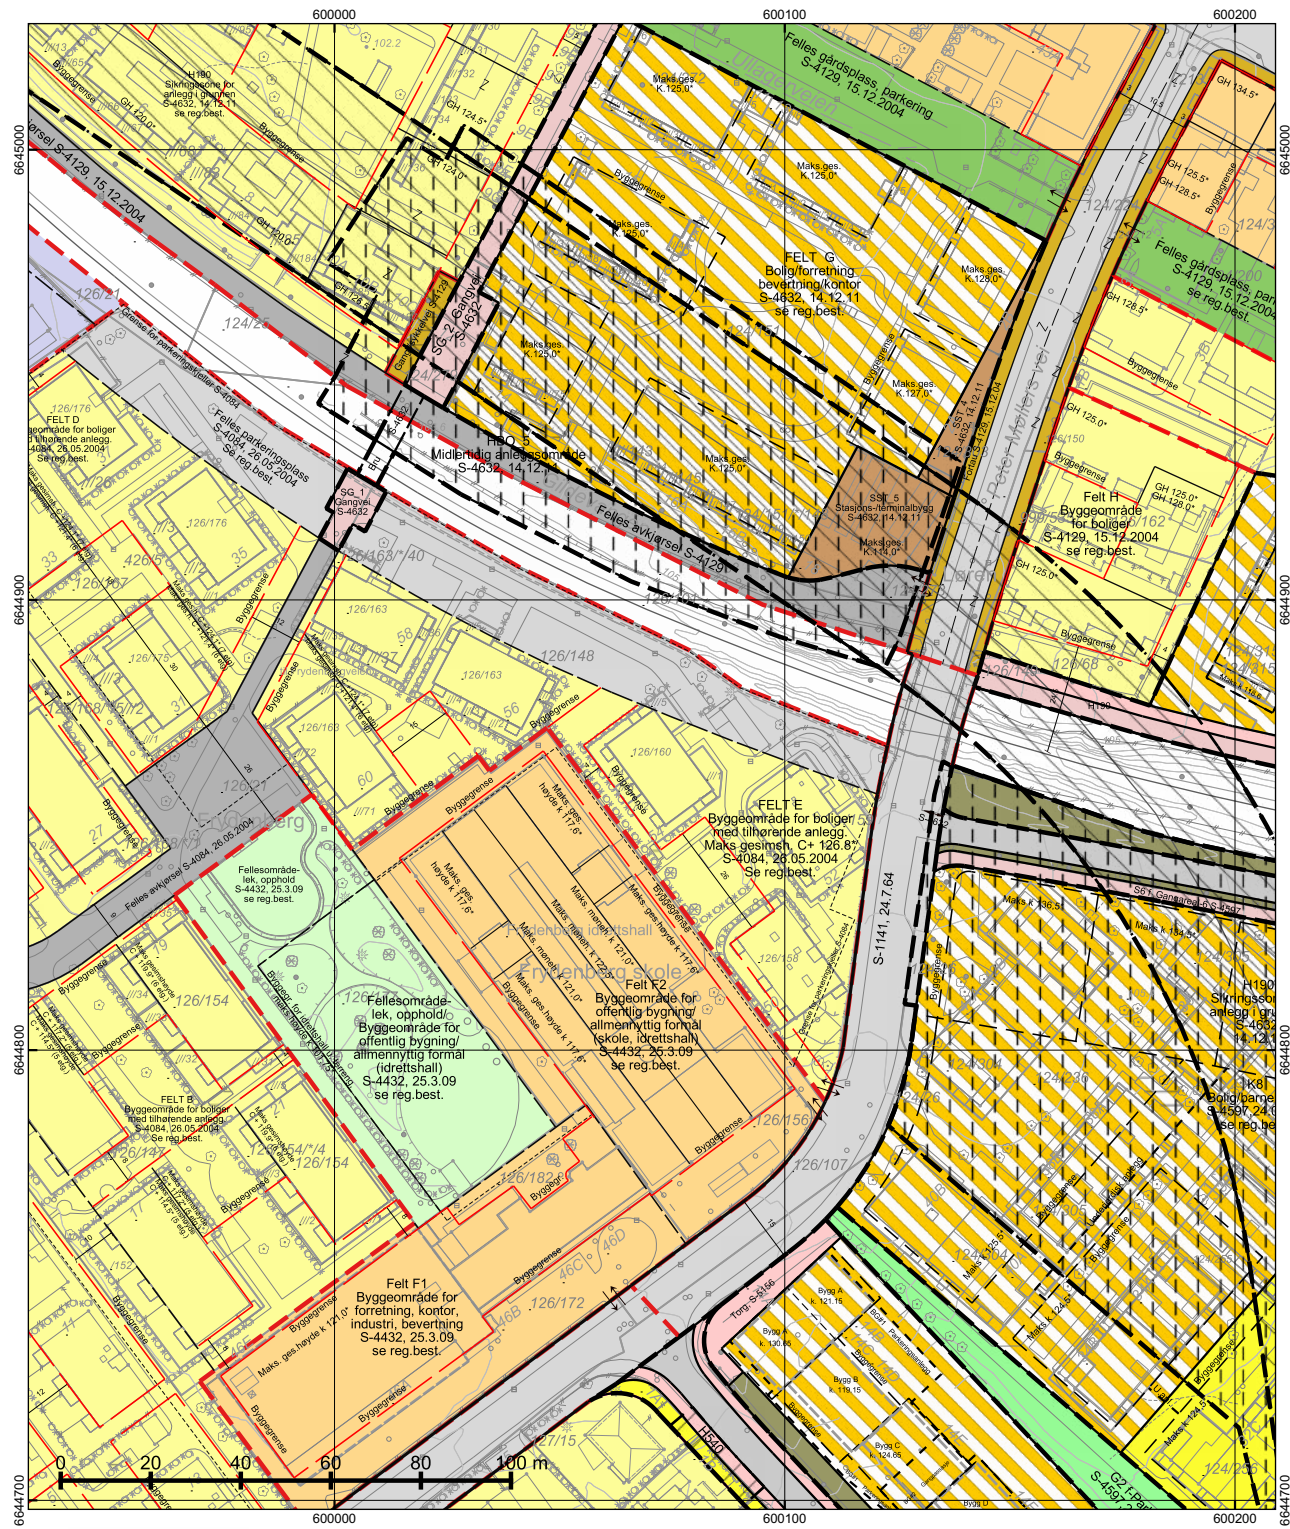

*regulert kotehøyde med Oslo lokal som høydereferanse. Ved prosjektering legges 37 cm til denne kotehøyden.

© Plan- og bygningssetaten, Oslo kommune

 Oslo Dato: 02.10.2025 Bruker: FME Målestokk 1:1000 Ekvidistanse 1m Koord.system: EUREF89 - UTM sone 32 Høydereferanser - Reguleringsplan: Se reg.best. - Bakgrunnskart: NN2000 Originalformat: A3		Reguleringskart - Kartutsnittet gjelder vertikalnivå 2 (dvs. på bakkenivå). I tillegg finnes det regulering i vertikalnivå 1 og 3 - Gjeldende kommunedelplaner: KDP-15, KDP-17 - Naturmangfold innenfor kartutsnittet. Se eget kart. - Kartet er sammenstilt for: . Kan ikke brukes til byggesak.		Opprinnelig reguleringsplan gir rammer for høyder på planlagt bebyggelse ut fra terrenghøydene slik de var da reguleringsplanen ble vedtatt. Det nye sammenstilte reguleringsplankartet viser dagens terreng- og tomtesituasjon. Planens originale vedtakskart er tilgjengelig i Saksinnsyn. Se tegnforklaring på eget ark	
		PlottID/Best.nr: 148128/ 86520173	Deres ref.:		
		Adresse: Frydenbergveien 54	Kommentar:		
		Gnr/Bnr: 126/160			

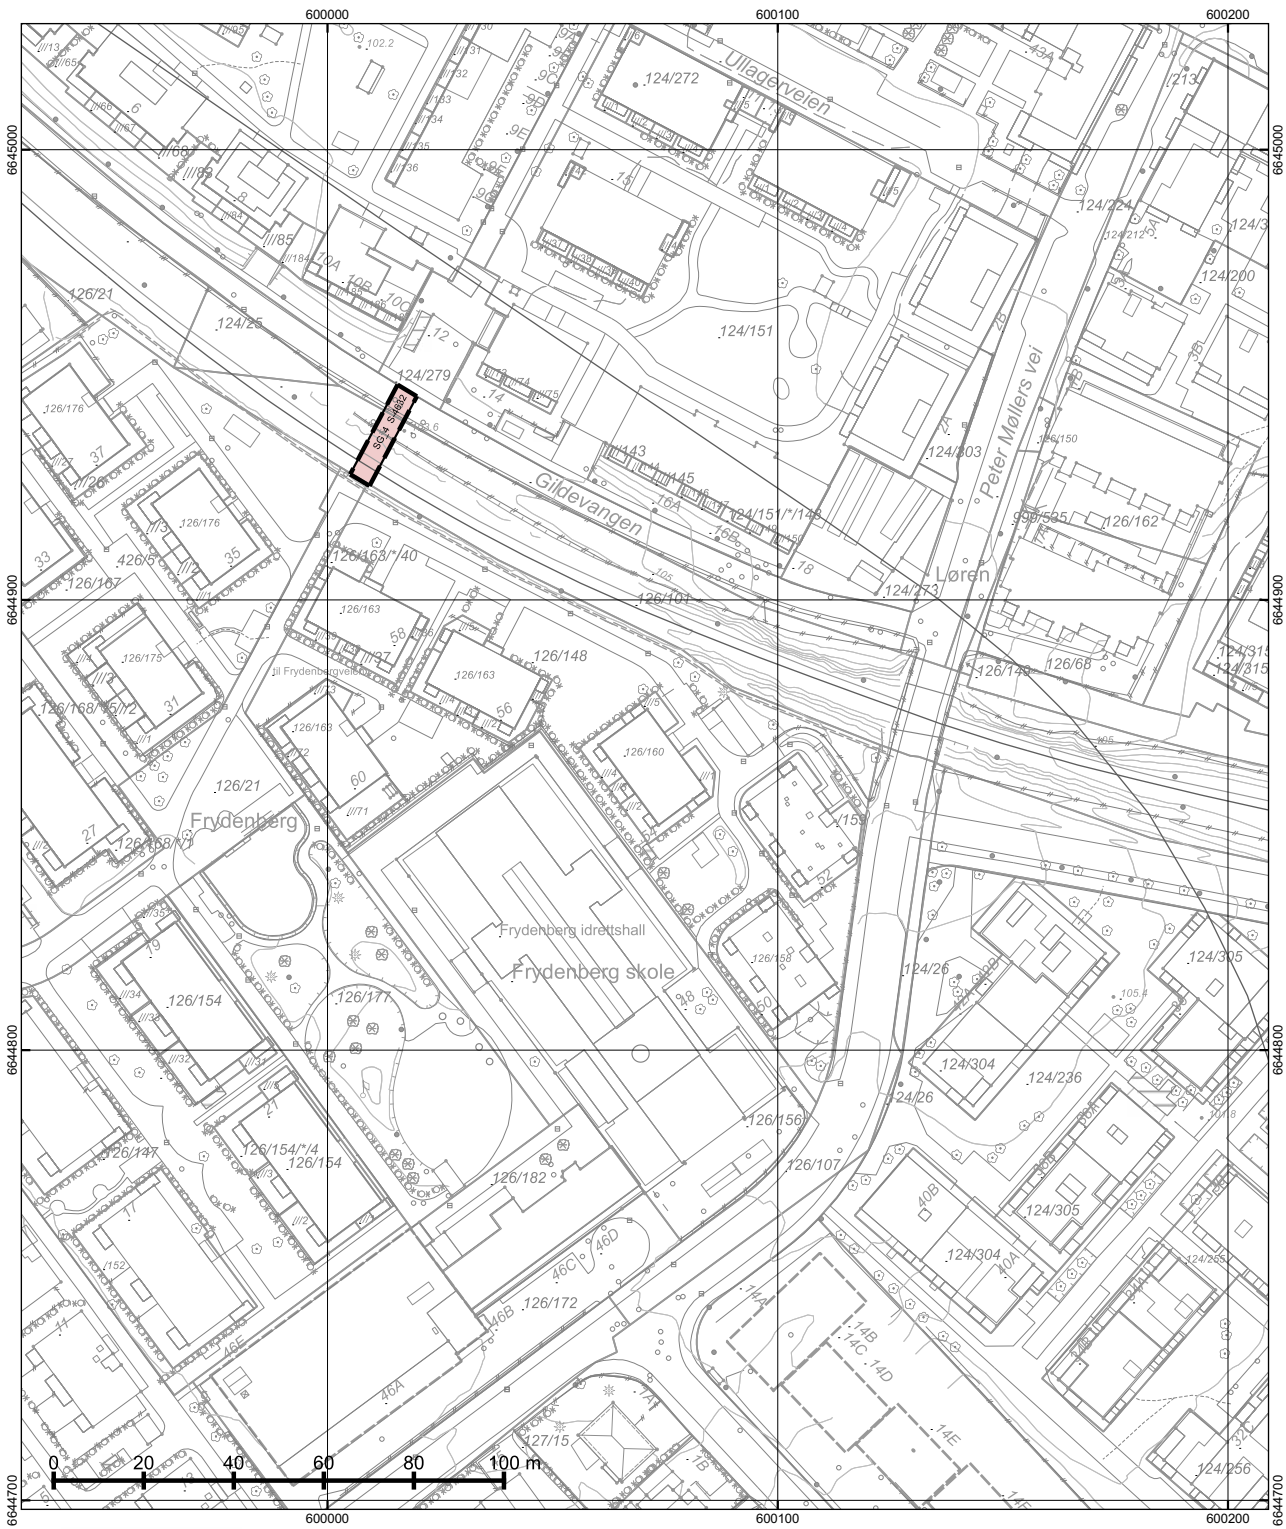

Dato: 02.10.2025
Bruker: FME
Målestokk 1:1000
Ekvidistanse 1m
Koord.system: EUREF89 - UTM sone 32
Høydereferanser
- Reguleringsplan: Se reg.best.
- Bakgrunnskart: NN2000
Originalformat: A3

Reguleringskart

- Kartutsnittet gjelder vertikalnivå 3 (dvs. over bakkenivå). I tillegg finnes det regulering i vertikalnivå 1 og 2
- Gjeldende kommunedelplaner: KDP-15, KDP-17
- Naturmangfold innenfor kartutsnittet. Se eget kart.
- Kartet er sammenstilt for: . Kan ikke brukes til byggesak.

PlottID/Best.nr: 148128/ 86520173	Deres ref.:
Adresse: Frydenbergveien 54	Kommentar:
Gnr/Bnr: 126/160	

Opprinnelig reguleringsplan gir rammer for høyder på planlagt bebyggelse ut fra terrenghøydene slik de var da reguleringsplanen ble vedtatt. Det nye sammenstilte reguleringsplankartet viser dagens terreng- og tomtesituasjon. Planens originale vedtakskart er tilgjengelig i Saksinnsyn.

Se tegnforklaring på eget ark

TEGNFORKLARING - REGULERING (for gjeldende kartutsnitt)

- 70 - Felles avkjørsel

71 - Felles parkering

72 - Felles lekeareal

74 - Felles gårdsplass

110 - Bolig m.tilh. anlegg

140 - Bolig/forr./kontor

141 - Forr./kontor/offentlig

142 - Forr./kontor/industri

149 - Offentlig/allmenntlig

150 - Industri m.tilh.anlegg

310 - Offentlig kjørebane/veigrunn

312 - Fortau

317 - Offentlig gang-/sykkelvei
- Foreløpig plan
- Plangrense (gammel lov)
- Plangrense (ny lov)
- RpRegulertHøyde
- Byggegrense
- Beregnet senterlinje veg
- Byggegrense
- Bru
- Måle og avstandlinje (Dimensjonslinje)
- Z

Oppheving av eiendomsgrense
- ↑

Inn-/utkjøring
- ↔

Avkjørsel

1110 - Boligbebyggelse1800 - Kombinert bebyggelse og anleggsformål2011 - Kjøreveg2012 - Fortau2013 - Torg2015 - Gang-/sykkelveg2016 - Gangveg/gangareal/gågate2017 - Sykkelveg/-felt2019 - Annen veggrunn - grøntareal2022 - Trase for sporveg/forstadsbane2024 - Stasjons-/terminalbygg2028 - Annen banegrunn - tekniske anlegg3050 - ParkRpBestemmelseOmrådeRpBestemmelseGrenseRpAngittHensynSoneRpAngittHensynGrenseRpSikringSoneRpSikringGrense70 - Felles avkjørsel76 - Felles underjordisk anlegg312 - Fortau317 - Offentlig gang-/sykkelvei913 - Formålavgrensning925 - Gesimslinje930 - Reguleringslinje964 - Regulert u-gradgrenseFormålgrænse

S-4084

Frydenbergveien 48 m.fl. og Hasleveien 50 Gnr. 126, Bnr. 21

Vedtaksdato: 26.05.2004

Vedtatt av: Bystyret, egengodkjenning

Vedtaksdokumenter: [200005754](#)

Lovverk: PBL 1985

Høydereferanse: Oslo lokal

Merknader:

Knytning(er) mot andre planer: 200005754

Dokumentet består av 3 side(r) inkludert denne.

REGULERINGSBESTEMMELSER FOR FRYDENBERGVEIEN 48 OG HASLEVEIEN 50 GNR. 126 BNR. 21

§ 1. Avgrensning

Det regulerte området er vist med reguleringsgrense på plankart merket IIP 00249, datert 06.12.2002, revidert 04.07.2003.

§ 2. Formål

Området reguleres til:

- byggeområde: - bolig med tilhørende anlegg (felt A - E)
 - forretning, kontor, industri og bevertning (felt F1 og F2)
 - bolig, forretning, kontor, bevertning, offentlig bygning /allmennyttig formål (barnehage, treningssenter) (felt F3)
- fellesområde: felles avkjørsel, parkeringsplass, lek/opphold

§ 3. Generelle bestemmelser for planområdet

3.1 Plassering og høyder

Bebyggelsen skal oppføres innenfor byggegrenser og høyder som er vist på plankartet. Tillatt bruksareal for hele planområdet skal ikke overstige T-BRA 67 450 m². Bruksareal under terreng regnes ikke med i T-BRA.

3.2 Parkering

Parkering skal anordnes etter den til enhver tid gjeldende parkeringsnorm for Oslo. Det tillates opparbeidet parkering/ gjesteparkering for 20 plasser på terreng langs Alnabanen. Øvrig parkering skal være under terreng. Det tillates 20 parkeringsplasser på egen grunn til forretning langs Frydenbergveien.

3.3 Avkjørsel

Kjøreatkomster til området er vist med pil på plankartet. Varelevering til kontor- og forretningsdelen skal være fra Frydenbergveien.

3.4 Utomhusplan

Sammen med søknad om rammetillatelse skal det innsendes detaljert utomhusplan for de ubebygde delene av tomten i målestokk 1:500. Planen skal vise eksisterende og fremtidig terreng, vegetasjon, veier, gangveier, parkeringsarealer, lekearealer. Maksimal bredde på kjøreareal på interne veier i planområdet skal være 4m. Utomhusplan skal være godkjent samtidig med rammetillatelse. Uteoppholdsarealene skal være ferdig opparbeidet i henhold til godkjent plan før ferdigattest gis.

§ 4. Bygeområde for bolig med tilhørende anlegg (felt A – E)

Bebyggelsen kan for balkonger, heiser, trapper, ventilasjon og tekniske rom gå utenfor fastlagte byggegrenser og høyder ut fra en samlet estetisk og arkitektonisk vurdering.

4.1 Leilighetsfordeling

70 % av leilighetene skal være 3-roms eller større. Det tillates ikke ensidig nord- eller nordøstlige leiligheter. Det tillates ikke 1-roms leiligheter.

4.2 Utnyttelse og utforming

Felt A: Tillatt bruksareal skal ikke overstige T-BRA = 8 000 m².
Felt B: Tillatt bruksareal skal ikke overstige T-BRA = 10 700 m². Bebyggelsen skal trappes av i tre trinn.
Felt C: Tillatt bruksareal skal ikke overstige T-BRA = 5 800 m².
Felt D: Tillatt bruksareal skal ikke overstige T-BRA = 9 400 m². Bebyggelsen skal oppføres som minimum to bygg med minimum 8 meters avstand.
Felt E: Tillatt bruksareal skal ikke overstige T-BRA = 12 000 m². Bebyggelsen skal oppføres med inntil 6 enkeltstående bygg med minimum 8 meters avstand.

§ 5. Bygeområde for forretning, kontor, industri og bevertning (felt F1 og F2) / Bygeområde for bolig, forretning, kontor, bevertning, offentlig bygning/allmennyttig formål (barnehage, treningssenter) (felt F3)

5.1 Fellesbestemmelser

Tillatt bruksareal skal ikke overstige T-BRA = 21 550 m². Eksisterende bygg i felt F2 og F3 tillates ombygd eller erstattet under forutsetning av at fasadene langs Frydenbergveien, Peter Møllers vei og mot

fellesareal beholder høyde og plassering. Det tillates en forretningsandel på maksimum T-BRA = 1 500 m². Forretninger skal kun ligge i 1.etasje. Bevertning tillates i 1.etasje og mindre del av 2.etasje over bevertning i 1.etasje. Det tillates uteservering mot fellesareal.

5.2 Utnyttelse og utforming

Felt F1: Eksisterende bygg kan erstattes av nybygg med samme areal og høyder.

Felt F2: Det tillates en kontorandel på maksimum T-BRA = 1 800 m². Det tillates forretning/bevertning på maksimum T-BRA = 800 m².

Felt F3: Det tillates en boligandel på maksimum T-BRA = 7 400 m². Det tillates barnehage i 1.etasje på maksimum T-BRA = 500 m². Det tillates bevertning, offentlig bygning/allmennyttig formål (treningssenter) på maksimalt T-BRA = 2 200 m².

§ 6. Fellesområder
Fellesareal skal være felles for hele planområdet.

6.1 Fellesareal – lek opphold

Det tillates oppført grendehus maksimalt T-BRA = 200 m² med maksimalt gesims-/mønehøyde satt til c+108 meter.

§ 7. Forurensning, støy
Bebyggelsen skal sikres mot støy fra vei og jernbane i henhold til de lavest grenser i Miljødepartementets skriv T-8/79 eller senere vedtatte forskrifter, vedtekter eller retningslinjer som erstatter gjeldende skriv. Plan for støybeskyttelse må foreligge samtidig med søknad om byggetiltak. Alle støybeskyttelsestiltak skal være ferdige før brukstillatelse gis.

§ 8. Rekkefølgebestemmelse
Før det gis igangsettingstillatelse for boligfeltene skal tomt for ny byskole i området være sikret.

EMERA NO2 AS
Emera Oslo Øst v/Rikke Johnsen Egeland
Løvenskiolds vei 4E, 1358 JAR
E-post: rikke.egeland@emera.no

Deres ref.: 02250190 . Vår ref.: 5940-1-28 Dato: 29.10.2025

Megleropplysninger

Boligselskap: Frydenbergveien 54 Sameie
Organisasjonsnr: 996718336
Seksjonseier: Chan, Emily Wai Sze
Medeier:
Leilighetsnummer: 28
Adresse: Frydenbergveien 54, 0575 OSLO
Seksjonsnummer: 28
Gnr. 126
Bnr. 160

Opplysninger om boligselskapet:

- Forkjøpsrett: Nei
- Styregodkjenning: Nei
- Forsikret hos: Tryg Forsikring- polisenummer 6651419.
- Mulighet for individuell nedbetaling på hele eller deler av fellesgjeld: Nei
- Sikringsordning: Nei
- Selskapets vedtekter kan inneholde bestemmelser om styregodkjennelse ved overdragelse og/eller bruksoverlating, samt eventuelt andre bestemmelser/begrensninger av betydning. Se også selskapets husordensregler for eventuelle bestemmelser om husdyrhold og lignende.
- Månedlige felleskostnader som ikke er spesifiserte, dekker boligselskapets driftskostnader. For ytterligere spesifikasjon, vennligst se regnskapet i årsrapporten.
- Påkostninger/utbedringer i boligselskapet: Se årsrapporten.
- Vi gjør oppmerksom på at innkallingen kan gjelde for et møte som ikke er avholdt. Protokoll må eventuelt etterbestilles. Vi tar forbehold om at regnskapet blir godkjent av årsmøte.

Enkelte seksjonseiere i sameiet har kjøpt garasjeplass i Frydenberg E Garasjesameie. (md leie kommer i tillegg til felleskostnader for boligen, og det sendes egen giro for garasjeleien). Vi forutsetter at plassen følger leiligheten ved salg, så megler må påse at kjøper (ny sameier) blir tinglyst som hjemmelshaver i grunnboka (ideell 2050/352891 av gnr 426 bnr 4 i Oslo). Det påløper administrasjonskostnader til forretningsfører ved eierskifte av garasjeplass etter gjeldende priser. Selskapet har ikke husordensregler. Ved salg av boligen må kjøper/selger lese av måler for strøm og fjernvarme og selv sende inn avlesningsskjema til Techem Norge AS. Skjemaet kan lastes ned fra Techem sine sider <http://www.techem.no/leier-beboer/eierskifteskjema/>.>> Felleskostnadene øker med 10% fra 01.01.25

Selskapets totale lån og vilkår:

Bank: Obos-Banken AS
Lånenr.: 98207878456
Lånetype: Annuitetslån
Rentesats: 7,65%
Restsaldo 639 457,00
Innfrielsesdato: 30.08.2030
Type rente: Flytende rente
Terminer i året: 12
Administrasjonsavtale: Nei

Vi gjør oppmerksom på at vi kan ha mottatt varsel om renteendring eller nye lån som ikke er iverksatt pr dags dato.

Økonomiske opplysninger om leiligheten:

Totale felleskostnader pr. Månedlig intervall: 2 875,60,-
Herav:

Pr. dags dato Evt. fremtidig endring:

Oppvarming	457,00
Felleskostnader	2 019,60
TV/bredbånd	399,00

Ved oppgjør bes megler ta kontakt med OBOS Innbetalingservice per tlf. 22 86 56 25 eller e-post restanseforesporsel@obos.no for å få oppgitt eventuelle utestående felleskostnader/andre heftelser iht. boligselskapets legalpant.

Ligningsposter pr. 31.12.2024 (med forbehold om endringer):

Ligningsverdi fås på ligningskontoret

Innberetningspliktige inntekter:	53,-
Fradragsberettigede kostnader:	1 050,-
Annen formue:	8 608,-
Gjeld:	12 074,-

Fellesgjeld, kapitalkostnader og eventuell avdragsfrihet:

Bank:	Obos-Banken AS
Lånenummer:	98207878456
Restsaldo:	10 769,42
Kapitalkostnader:	220,40
Administrasjonsavtale:	Nei

Sum andel fellesgjeld (kun lån) kr 10 769,42,-, pr. dags dato.

For boliger som har fellesgjeld knyttet til boligselskapets lån gjelder følgende forutsetninger:

Kapitalkostnader:

All låneinformasjon over er beregnet ut fra dagens kjente lånebetingelser. De månedlige kapitalkostnadene (renter og avdrag) viser hvor mye det koster å betjene lån for eieren av denne leiligheten. Eventuelt avvik mellom kapitalkostnader og lånekostnader under punktet "Økonomiske opplysninger om leiligheten", kan skyldes renteendringer, periodisering eller andre årsaker.

Enkelte lån kan ha avvikende antall terminer for nedbetaling enn 12 terminer i året. Henviser derfor til avsnittet for selskapets totale lån for å se antall terminer pr år pr lån.

I tilfelle avvik fra 12 terminer må kapitalkostnader oppgitt deles på korrekt antall måneder.

Hvis antall terminer på lånet er 2 så kan "Kapitalkostnader" på lånet deles på 6.

Hvis antall terminer på lånet er 4 så kan "Kapitalkostnader" på lånet deles på 3.

Avdragsfrihet og estimert endring i felleskostnader:

Ved avdragsfrihet vil det fremkomme informasjon om dette under "selskapets totale lån og vilkår". Vær oppmerksom på at selskapet vanligvis begynner å kreve inn et høyere beløp 1 til 6 måneder før den avdragsfrie perioden avsluttes, slik at man har midler til å betale avdraget ved forfall. Estimert endring i felleskostnader pr. md. etter avdragsfri periode forutsetter at avdrag og rentebetingelser pr. dato beholdes uendret. Se egen note i regnskapet for ytterligere informasjon og forutsetninger.

Kontaktinformasjon:

Ved ytterligere spørsmål angående fellesgjeld, bes megler vennligst ta kontakt med rådgiver Bjørn Amble pr. e-post: bjorn.amble@obos.no eller telefon via OBOS sentralbord 22 86 55 00.

Annen informasjon:

Opplysninger gitt i dette brev er basert på de opplysninger forretningsfører har på tidspunktet for avgivelsen. Selger og megler må kontrollere de tall som framgår av dette brev mot den informasjon han selv sitter inne med, særlig tidligere ligningsoppgaver. Dersom det oppdages avvik mellom oppgitte beløp i dette brevet og det som fremgår av andre dokumenter selger har, så må dette meldes skriftlig inn til forretningsfører i god tid før salget. Det må henvises til hvilke dokumenter det er avvik mellom. Forretningsfører aksepterer intet erstatningsansvar for feil i de gitte opplysninger med mindre det er utvist grov uaktsomhet.

Melding fra megler ved salg:

Ved krav om styregodkjennelse av ny eier sendes søknad til styret v/Lars Finholt Jansen, e-post: frydenbergvn54@styrerommet.no

Melding om ny eier sendes samtidig OBOS Eiendomsforvaltning AS pr. e-post: eierskifte@obos.no.

Meldingen må inneholde kjøpers navn, nåværende adresse, fødsels- og personnummer, overtakelsesdato samt selgers nye adresse. Vi ber også om å få oppgitt kjøpers e-postadresse og mobilnummer. Er det flere kjøpere må vi få tilsvarende informasjon pr. kjøper.

Vi gjør oppmerksom på at all informasjon som sendes pr. e-post bør krypteres og sendes på en sikker måte.

Elektronisk kommunikasjon:

Styret/OBOS Eiendomsforvaltning vil kommunisere med eierne elektronisk (pt via Vibbo, e-post, SMS) med mindre eieren har reservert seg mot dette. Reservasjon skjer på Vibbo, der det under «min profil» vil være en knapp for reservasjon. Har du flere eieforhold og ønsker du å reservere deg, må du gjøre dette pr eieforhold.

Alternativt kan boligeier sende krav om reservasjon til reservasjon.oef@obos.no

Priser og gebyrer p.t.:

Eierskiftegebyr er kr 6 570,— inkl. mva. Faktura ettersendes når eierskiftet er registrert. Vennligst vent med betaling til denne er mottatt, da KID nummer må oppgis ved betaling. Vi gjør oppmerksom på at det kan påløpe ytterligere kostnader i forbindelse med eventuell overføring av garasje, parkering eller lignende forhold.



Vi ser fram til et hyggelig samarbeid.

Vennlig hilsen OBOS Eiendomsforvaltning AS

Eierskifterelaterte
tjenester 2025




Tjenester	Pris inkludert mva.
Megleropplysninger i Ambita Infoland:	
Meglerpakke 1 med energimerke	4 758 kr
Meglerpakke 1	4 038 kr
Meglerpakke 2	2 750 kr
Hastegebyr (tillegg til ordinært gebyr)	1 063 kr
Enkeltprodukter i Ambita Infoland:	
Pantattest Boligaksjeselskap	390 kr
Årsmelding/protokoll/vedtekter/husordensregler	525 kr
Eierskifter:	
Borettslag / Sameier	6 570 kr
Boligaksjeselskap m/transportgebyr	10 043 kr
Påfør/fjern medeier og overføring til slektning i BRL/sameier/boligAS	4 928 kr
Forkjøpsrettsgebyr der OBOS avklarer	8 212 kr
Forkjøpsrettsgebyr der styret avklarer	6 570 kr
Administrasjon:	
Parkeringsplass, uten dokumenter	850 kr
Parkeringsplass, inkl. dokumentbehandling	1 700kr
Notering:	
Noteringsgebyr Boligaksjeselskap	4 150 kr
Andre tjenester:	
Mortifikasjon (i tillegg til 0,8 R til byfogden) (Rettsgebyret er kr 1 314, og 0,8 R = kr 1 051)	6 000 kr + 0,8R

Sist oppdatert 4.12.24

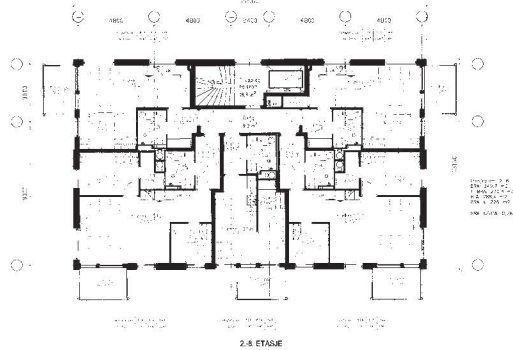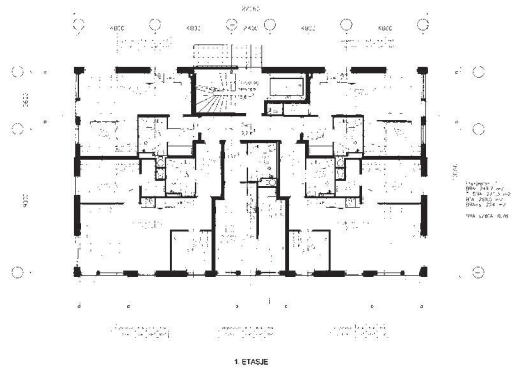

Plan 1-8 etg. hus 23
E3

SKANSKA
INCUDO
Frydenberg E- trinn 2
Plan 1-8 etg. hus 23
E3
A-E23-PL00-01

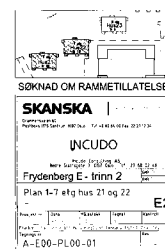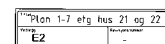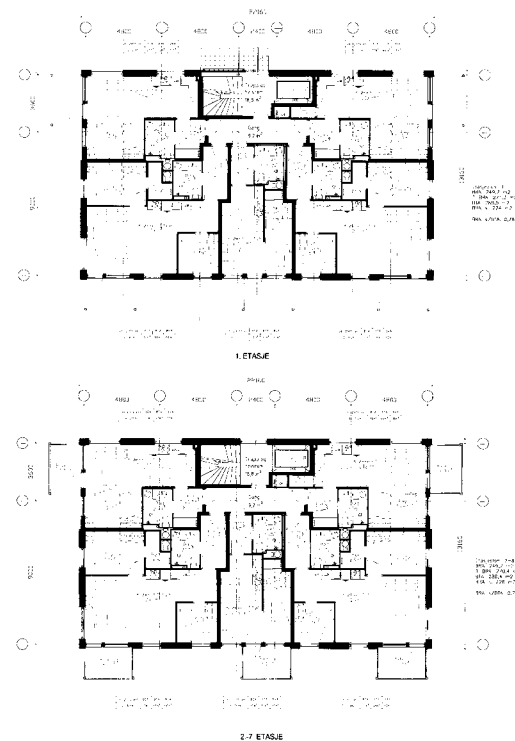

Oslo kommune Plan- og bygningsetaten

Skanska Bolig AS
Postboks 274 Sentrum
0103 OSLO

Dato: 29.03.2012

Deres ref: Vår ref (saksnr): 200613884-51 Saksbeh: Tanja Charlotte Båst Mork
Oppgis alltid ved henvendelse Arkivkode: 531

Byggeplass: FRYDENBERGVEIEN 48 Eiendom: 126/21/0/0
Tiltakshaver: Skanska Bolig AS Adresse: Postboks 274 Sentrum, 0103 OSLO
Søker: Skanska Bolig AS Adresse: Postboks 274 Sentrum, 0103 OSLO
Tiltakstype: Blokk/bygård/terrassehus Tiltaksart: Oppføring

FERDIGATTEST - FRYDENBERGVEIEN 48 HUS 21, 22 OG 23 (NY ADRESSE: FRYDENBERGVEIEN 54, 56 OG 58)

Jfr. plan- og bygningsloven § 99

Ferdigattesten gis etter anmodning og på grunnlag av fremlagt dokumentasjon; jfr. Plan- og bygningsloven (pbl.) § 99 og Forskrift om saksbehandling og kontroll i byggesaker, SAK § 34.

Det forutsettes at produkter som er benyttet i byggverket innehar nødvendig produktgodkjenning, at produktet tilfredsstiller gjeldende norske forskriftskrav og at produktsertifikatet samsvarer med de produktene som faktisk har blitt montert.

Den fremlagte dokumentasjon bekrefter at alle krav og betingelser som er stilt i tillatelsen, og som ellers følger av gjeldende bestemmelser gitt i eller i medhold av plan- og bygningsloven, er dokumentert oppfylt. Ferdigattesten er betinget i disse forhold.

Ferdigattesten gjelder for tiltaket slik det er beskrevet i tillatelsen med senere tillegg.

Ved nybygg med egen adresse må sort-hvitt husnummerskilt og eventuelt henvisningsskilt monteres på godt synlig sted.

Dette vedtaket kan påklages. Frist for innsending av klage er 3 uker etter mottakelsen av dette brevet. Se vedlagte orientering om klageadgang.

PLAN- OG BYGNINGSETATEN
Avdeling for byggeprosjekter
Enhet for Bolig og næring - Tett by

Dette dokumentet er elektronisk godkjent 29.03.2012 av:

Tanja Charlotte Båst Mork - Saksbehandler
Marianne Kaperdal - Enhetsleder



Plan- og bygningsetaten
Boks 364 Sentrum
0102 Oslo

Besøksadresse:
Vahls gate 1, 0187 Oslo
www.pbe.oslo.kommune.no

Sentralbord: 02 180 Bankgiro: 1315.01.01357
Kundesenteret: 23 49 10 00 Org.nr.: 971 040 823 MVA
Telefaks: 23 49 10 01
E-post: postmottak@pbe.oslo.kommune.no

VEDTEKTER
FOR
FRYDENBERG GARASJESAMEIE E

Gnr. 426, bnr. 4, Oslo kommune

Vedtatt i forbindelse med stiftelse på ekstraordinært sameiermøte 20.05.2011.

§ 1

Navn

Sameiets navn er Frydenberg garasjesameie E.

§ 2

Hva sameiet omfatter

Sameiet omfatter en egen fradelt eiendom under bakkenivå betegnet som gnr. 426 bnr. 4, i Oslo kommune (Garasjeeiendommen). Garasjeeiendommen består av arealer for parkering inkl kjørearealer, boder, tekniske rom mv.

Sameierne eier en ideell andel av sameiets eiendom, og er i henhold til vedtektene tildelt spesielle rettigheter og plikter til deler av sameiets eiendom.

Sameiet består av andeler med en sameiebrøk, som fordeler seg som følger;

90 andeler for p-plass til bil, hver utgjørende 2.050 / 352.891, til sammen	184.508 / 352.891
189 andeler for boder, hver utgjørende 693 / 352.891, til sammen	130.950 / 352.891
1 andel for fellesboder og spesialrom tilhørende gnr. 126, bnr 158 og bnr. 159, Frydenberg 2 Borettslag	20.069 / 352.891
1 andel for fellesboder og spesialrom tilhørende gnr. 126, bnr. 160, Frydenbergveien 54 Boligsameie	13.755 / 352.891
1 andel for fellesboder og spesialrom tilhørende gnr. 126, bnr. 163, Frydenbergveien 56, 58 og 60 Boligsameie	3.609 / 352.891
Til sammen	352.891 / 352.891

3

Formål

Sameiets formål er å eie og forvalte et garasjeanlegg, boder og øvrig areal til beste for eierne av sameiet.

§ 4

Fysisk bruk av sameiets eiendom

Den enkelte sameier har enerett til bruk av enkelte deler av Garasjeeiendommen slik det nærmere er bestemt i disse vedtekter, jf. §§ 5 og 6, og har for øvrig lik rett til å utnytte garasjeanleggets fellesarealer til det de er beregnet eller vanligvis brukt til.

Bruksretten til p-plass forutsetter at det er betalt et vederlag til utbygger av prosjekt Frydenberg.

Som **vedlegg 1** følger en tegning over Eiendommen med angivelse av parkeringsplassene med nummerering. Styret/forretningsfører fører oversikt over hvem som til enhver tid er eier av de ulike plassene.

Garasjeeiendommen omfatter også bodarealer. Styret/forretningsfører fører oversikt over hvem som til enhver tid eier de ulike boder. Det kan ikke fattes vedtak i sameiet som berører fordelingen av parkeringsplasser og boder uten at de berørte sameierne har gitt sitt samtykke til dette.

Sameiets eiendom kan, uten hensyn til om det er undergitt eksklusiv bruksrett eller utgjør fellesareal, bare nyttes i samsvar med formålet, jf. § 3, og innenfor de rammer og begrensninger som følger av disse vedtekter. Bruken av eiendommen må ikke på en urimelig eller unødvendig måte være til skade eller ulempe for andre sameiere.

Det er ikke tillatt å drive næringsvirksomhet i eller fra sameiets eiendom. Det er heller ikke tillatt å drive verksted eller utøve verkstedsliknende aktiviteter i tilknytning til biler som er parkert på sameiets eiendom. For øvrig vises til evt. ordensreglement fastsatt av styret iht. § 12.

§ 5

Rettslige disposisjoner

Alle sameierne har en ideell andel i sameiet iht. eierbrøk angitt i tinglyst skjøte. Utbygger av prosjekt Frydenberg vil eie de parkeringsplasser/boder som ikke er solgt.

Sameierne kan bare pantsette, selge og for øvrig disponere over sin sameieandel innenfor rammen av disse vedtekter.

Sameieandel med rett til parkeringsplass i garasjeanlegget eiet direkte av andelseier/seksjonseier, kan bare pantsettes, selges og for øvrig disponeres over sammen med eierseksjon eller sammen med boret i borettslag innenfor bebyggelsen på prosjektet Frydenberg, med mindre annet uttrykkelig følger av disse vedtekter, jf. § 6. Skjøte på slik sameieandel kan påføres egen erklæring om dette.

Sameieandel med rett til spesialrom (tekniske rom, boder, sykkelparkering mv) kan bare pantsettes, selges og for øvrig disponeres over sammen med den samlede bebyggelse arealene skal betjene. Det samme gjelder sameieandel med rett til parkeringsplasser eiet av borettslag/sameier. Skjøte på slik sameieandel kan påføres egen erklæring om dette.

Enhver rettslig disponering av sameieandel skal uten ugrunnet opphold meldes skriftlig til styret eller sameiets forretningsfører med opplysning om hva disponeringen gjelder og mellom hvilke parter disponeringen gjelder. Ingen rettslig disponering av sameieandel er bindende for sameiet før den er godkjent av sameiets styre, med mindre det gjelder pantsettelse eller salg av sameieandel med rett til parkeringsplass sammen med eierseksjon eller boret som sameieandelen er knyttet til og som er godkjent av det aktuelle sameie eller borettslag hvor eierseksjonen eller boretten er organisert.

Sameierne har ikke forkjøps- eller innløsningsrett til øvrige sameierers sameieandel utover det som uttrykkelig følger av disse vedtekter. Det vises dog til styrets rett til å kreve salg av sameieandel med rett til parkeringsplass iht. § 6 under.

Sameierne kan ikke kreve oppløsning eller bruksdeling av sameiet iht. sameielovens §§ 14 og 15.

§ 6

Disposisjonsrett over sameieandel med rett til parkeringsplass

En sameieandel med rett til parkeringsplass i garasjeanlegget gir rett til en eller flere bestemt(e) parkeringsplass(er) i sameiets garasjeanlegg. Hver slik sameieandel skal være tildelt et eller flere nummer hvor hvert nummer gir eksklusiv rett til en parkeringsplass på en plass med samme nummer iht. vedlagte parkeringsoversikt, jf. vedlegg 1.

En sameieandel med rett til en parkeringsplass kan, med mindre den overføres sammen med eierseksjon eller boret i bebyggelsen, kun overføres til andre andelseiere/sameiere i de sameiene/borettslagene som ligger innenfor bebyggelsen på prosjektet Frydenberg.

Dersom eier av sameieandel med rett til parkeringsplass overdrar sin eierseksjon/andel og flytter fra sitt borettslag/eierseksjonssameie uten samtidig å overdra sin andel i sameiet, kan sameiets styre når som helst senere kreve at vedkommendes andel i sameiet selges, dersom styret kan fremskaffe en kjøper som tilfredstiller vilkårene for å være sameier, evt. kan sameiet kjøpe andelen selv.

En parkeringsplass i garasjeanlegget kan leies eller lånes ut til andre enn de den kan overdras til, jf. ovenfor, etter følgende retningslinjer;

- Ønske om utleie/utlån for mer enn 1 år av gangen skal på forhånd skriftlig varsles til sameiets styre
- Beboere i det sameie/borettslag som utleier tilhører, skal ha fortrinnsrett til leie/lån på ellers like vilkår.
- Ved en leietakers/låner gjentatte mislighold av sine rettigheter og plikter i forhold til sameiet har sameiets styre rett til å kreve oppsigelse av leie-/låneforholdet
- Ved utleie/utlån er utleier ansvarlig overfor sameiet for utleverte nøkler og solidarisk ansvarlig med låntaker/leietaker for dennes skadeforvoldelse på sameiets eller andre sameieres eiendom i garasjeanlegget.

For sameieandeler med rett til flere parkeringsplasser eiet av borettslag eller eierseksjonssameier, er regler for overdragelse og utleie av de enkelte plasser regulert i vedtektene til det enkelte borettslag/eierseksjonssameie.

§ 7

Ordinært sameiermøte

Sameiets øverste myndighet utøves av sameiermøtet.

Styremedlemmer i de borettslag/eierseksjonssameier som har rettigheter/er sameiere i Sameiet har rett til å delta i sameiermøte med forslags, tale-, og stemmerett. I tillegg har eventuelle sameiere som ikke tilhører disse borettslag/eierseksjonssameier rett til å delta med forslags, tale-, og stemmerett. En sameier kan møte ved fullmektig, og har også rett til å ta med en rådgiver til sameiermøtet.

Ordinært sameiermøte avholdes hvert år innen utgangen av juni. Styret skal på forhånd varsle sameierne om dato for møtet og siste frist for innlevering av saker som ønskes behandlet.

Sameiermøtet innkalles skriftlig av styret med minst 8 og høyst 20 dagers varsel. Innkallingen skal angi tid og sted for møtet, samt bestemt angi de saker som skal behandles i sameiermøtet. Dersom et forslag som etter loven eller vedtektene må vedtas med minst to tredjedels flertall skal behandles, må hovedinnholdet være angitt i innkallingen. Med innkallingen skal også følge styrets beretning med revidert regnskap.

Bare saker nevnt i innkallingen kan behandles på sameiermøtet. Uten hensyn til dette skal det ordinære sameiermøtet behandle:

1. Styrets årsberetning
2. Styrets regnskap for foregående kalenderer
3. Valg av styre
4. Valg av revisor
5. Årlig vedlikeholdsprogram

Årsberetning, regnskap og revisjonsberetning skal senest en uke før ordinært sameiermøte sendes ut til alle sameiere med kjent adresse. Dokumentene skal dessuten være tilgjengelige i sameiermøtet.

§ 8 Ekstraordinært sameiermøte

Ekstraordinært sameiermøte holdes når styret finner det nødvendig eller når to eller flere sameiere som til sammen har minst en tiendedel av stemmene fremsetter skriftlig krav om det, og samtidig oppgir hvilke saker de ønsker behandlet. Styret innkaller skriftlig til ekstraordinært sameiermøte med minst 3 og høyst 20 dagers varsel. Innkallingen skal skje på samme måte som for ordinært sameiermøte, jf. § 7.

§ 9 Sameiermøtets vedtak

Ved avstemninger regnes flertallet etter sameiebrøken. Hver sameier har stemmerett iht. sin sameiebrøk, jf. § 2 over.

Med mindre annet følger av vedtektene, gjelder som sameiermøtets beslutning det som flertallet av stemmene beregnet etter sameiebrøken er avgitt for. Blanke stemmer anses som ikke avgitt.

Det kreves minst to tredjedels flertall i sameiermøtet for vedtak om blant annet:

- a) endring av vedtektene,
- b) ombygging, påbygging eller andre endringer av bebyggelsen som etter forholdene i sameiet går ut over vanlig forvaltning og vedlikehold,
- c) andre rettslige disposisjoner over fast eiendom som går ut over vanlig forvaltning,
- d) tiltak som har sammenheng med sameiernes bruksinteresser og som går ut over vanlig forvaltning og vedlikehold, når tiltaket fører med seg økonomisk ansvar eller utlegg for sameierne på mer enn fem prosent av de årlige fellesutgiftene.
- e) samtykke til at avtale om forretningsførsel gjøres uoppsigelig for et lengre tidsrom enn 6 måneder

Følgende beslutninger krever tilslutning fra de sameiere det gjelder:

- 1) at bestemte sameiere eller grupper av disse skal ha plikt til å holde deler av fellesarealet ved like,
- 2) innføring og endring av vedtektsbestemmelse om en annen fordeling av kostnader enn bestemt i § 14.
- 3) endring av denne bestemmelse

Det kreves tilslutning fra samtlige sameiere for vedtak om salg eller bortfeste av hele eller vesentlige deler av eiendommen.

Sameiermøtet kan ikke treffe beslutning som er egnet til å gi visse sameiere eller andre en urimelig fordel på andre sameieres bekostning.

§ 10 Styret

Sameiet skal ha et styre på 3 - 5 medlemmer som velges av sameiermøtet.

Det bør ikke velges mer enn ett styremedlem fra hvert borettslag/eierseksjonssameie.

Styremedlemmene velges for 2 år, med mindre sameiermøte fastsetter noe annet.

Styret skal ha en styreleder som velges særskilt.

Styret skal sørge for vedlikehold og drift av eiendommen, og ellers sørge for forvaltningen av sameiets anliggender i samsvar med lov, vedtekter og vedtak i sameiermøtet. Styret skal ansette forretningsfører. Avtalen må ha en oppsigelsesfrist som ikke må overstige seks måneder.

Dersom sameiermøtet har truffet vedtak om det, kan styret ansette andre funksjonærer. Det påhviler styret å gi forretningsfører og andre funksjonærer instruks, fastsette lønn/godtgjørelse, føre tilsyn med at de oppfyller sine plikter, samt si dem opp eller gi dem avskjed.

Styret er vedtaksført når mer enn halvparten av alle styremedlemmer er tilstede. Vedtak treffes med alminnelig flertall. Ved stemmelikhet gjelder det som møtelederen har stemt for. De som stemmer for et vedtak, må likevel utgjøre mer enn en tredjedel av alle styremedlemmene.

Styret skal føre protokoll over sine forhandlinger. Protokollen skal underskrives av de fremmøtte styremedlemmer.

§ 11 Styrets adgang til å forplikte sameiet

Med mindre sameiermøte beslutter noe annet, representerer det samlede styret sameiet og forplikter det med sin underskrift.

I saker som gjelder vanlig forvaltning og mindre løpende vedlikehold, kan forretningsføreren representere sameiet på samme måte som styret.

§ 12 Ordensregler

Sameiets styre kan fastsette ordensregler for bruken av sameiets eiendom innenfor rammen av sameiets formål.

§ 13 Vedlikehold

Sameiets eiendom skal holdes forsvarlig ved like. Alt vedlikehold skal forestås av Sameiet og ikke den enkelte Sameier. Det skal utarbeides forslag til årlig vedlikeholdsprogram med tilhørende budsjett for eiendommen, som fremlegges på det ordinære sameiermøtet for godkjenning.

Styret kan gjennomføre pålegg gitt av offentlige myndigheter vedrørende eiendommen.

§ 14

Vedlikeholdskostnader

1. Kostnader med eiendommen som ikke særskilt knytter seg til en sameieandel, jf. pkt 2 under, skal fordeles mellom sameierne etter sameiebrøken.

Dette gjelder utgifter til blant annet:

- a. eiendomsforsikring, jf § 17
 - b. kostnader til indre og ytre vedlikehold av sameiets eiendom
 - c. strøm til lys/oppvarming/ventilasjon
 - d. drift og vedlikehold mv av sprinkleranlegg og ventilasjonsanlegg
 - e. vaktmesterrom
 - f. renhold av fellesarealer
 - g. kostnader ved forretningsførsel, vaktmester, revisorhonorar og styrehonorarer
2. Kostnader som i all hovedsak gjelder parkeringsplasser eller spesialrom, skal dekkes av vedkommende sameier(e) som har nytte av objektet. Dette innebærer eksempelvis at kostnader som utelukkende gjelder parkeringsplassene kun fordeles på de sameiere som har andel med rett til parkering (iht. sameiebrøk dem i mellom).

Dette gjelder utgifter til blant annet:

- a. garasjeport
 - b. GSM-key
 - c. Feiing og rengjøring av p-plasser og kjøresoner
 - d. Oppmerking av p-plasser
3. Plikt til kostnadsdekning iht. pkt 1 og 2 over begynner å løpe straks sameieandel med rett til parkeringsplass eller spesialrom er overlevert til eier/beboer av bolig eller overlevert til respektive boligsameie/borettslag.

§ 15

Betaling av felleskostnader

Den enkelte sameier skal månedlig innbetale et akontobeløp til dekning av sin andel av de årlige felleskostnadene. Beløpets størrelse fastsettes av sameiermøtet eller styret slik at de samlede akontobeløp med rimelig margin dekker de felleskostnader som antas å ville påløpe i løpet av ett år.

§ 16

Ansvar utad

Overfor sameiets kreditorer er sameierne solidarisk ansvarlig. Den enkelte sameier hefter imidlertid i regressomgangen ikke for en annen sameiers andel av sameiets forpliktelser. Dersom en sameier således har måttet bære en større andel av felleskostnader enn han etter sameieforholdet er forpliktet til, kan det overskytende kreves dekket av de som har betalt for lite.

§ 17

Forsikring

Eiendommen skal til enhver tid holdes betryggende forsikret forsikringsselskap som er godkjent til å drive forsikringsvirksomhet i Norge. Styret er ansvarlig for at forsikring tegnes og at forsikringspremie betales.

§ 18

Kamera/videoovervåking av fellesarealer

Sameiermøtet kan med alminnelig flertall gi styret fullmakt til å installere og foreta kamera/videoovervåking av sameiets fellesarealer.

Overvåking må skje i henhold til de til enhver tid gjeldende lover, regler og retningslinjer.

Styret skal melde fra til Datatilsynet før overvåking iverksettes og forpliktes til enhver tid til å benytte den minst krenkende form for overvåking.

§ 19

Sameieloven

Sameielovens alminnelige regler gjelder i den utstrekning nærværende vedtekter ikke regulerer forholdet.

§ 20

Midlertidige bestemmelser i byggetiden

Utbyggingen av Garasjeeiendommen skjer i flere byggetrinn. Som en følge av dette tas det forbehold om at sameiebrøken kan bli endret.

Sameierne er inneforstått med at det er aktuelt å utvide Sameiet til å omfatte flere byggetrinn etter at det først er opprettet for noen av byggetrinnene. Det kan tinglyses erklæringer om dette, og Sameierne er under enhver omstendighet forpliktet til å medvirke til en slik utvidelse/sammenføring.

Alternativt kan sameiet bli opprettet som en eiendom for hele garasjeanlegget, før hele anlegget er ferdig utbygget. Dersom dette alternativ gjennomføres, har utbygger alene full rådighet over de byggetrinn som til enhver tid ikke er tatt i bruk. Utbygger bærer alene alle kostnader knyttet til de arealer som ikke er tatt i bruk, mens kostnader knyttet til de arealer som er tatt i bruk, fordeles på øvrige Sameiere iht prinsippene i § 14.

I byggetiden kan Sameierne i perioder bli tildelt alternative arealer til parkering og boder av hensyn til fremdriften i byggearbeidene.

Denne vedtektsbestemmelse kan ikke endres uten samtykke fra utbygger. Bestemmelsen bortfaller på det tidspunkt hele garasjeanlegget er ferdigstilt og Garasjeeiendommen i sin helhet er overlevert til Sameiet.

ooOoo

Protokoll fra ordinært årsmøte i Sameiet Frydenbergveien 54

Møtedato: 19.03.2024

Møtetidspunkt: 18:00

Møtested: 19. mars 2024 kl. 18:00, Frydenberg skole.

Til stede: 8 seksjonseiere, 0 representert ved fullmakt, totalt 8 stemmeberettigede.

Forretningsfører OBOS Eiendomsforvaltning AS, ble representert ved Rushil Kumar Pathak.

Møtet ble åpnet av Rushil Kumar Pathak .

Konstituering**1. Valg av møteleder**

Som møteleder ble Rushil Kumar Pathak foreslått.

Vedtak: Godkjent

2. Godkjenning av de stemmeberettigede

Det ble foreslått å anse de innleverte registreringsblankettene og eventuelt fullmakter som bevis for at vedkommende eier er til stede.

Vedtak: Godkjent

3. Valg av en til å føre protokoll og minst en seksjonseier som protokollvitne

Som fører av protokoll ble Rushil Kumar Pathak foreslått. Som protokollvitne ble

Marte Heggem foreslått.

Vedtak: Godkjent

4. Godkjenning av møteinnkallingen

Det ble foreslått å godkjenne den måten årsmøtet var innkalt på, og erklære møtet for lovlig satt.

Vedtak: Godkjent

5. Behandling av årsrapport og årsregnskap for 2023**A Behandling av årsrapport og regnskap**

Styrets årsrapport, resultatregnskap og balanse for 2023 ble gjennomgått og foreslått godkjent.

Vedtak: Godkjent

B Overføring av årets resultat til balansen

Årets resultat foreslås overført til egenkapitalen.

Vedtak: Godkjent

6. Fastsettelse av honorarer

Styrehonorar til det sittende styret ble foreslått satt til kr 90 000.

Vedtak: Godkjent

**Behandling av innkomne forslag og saker****7. Valg av tillitsvalgte**

A Som styreleder for 2 år, ble Lars Finholt Jansen foreslått.

Vedtak: Godkjent

C Som varamedlem for 1 år, ble Thomas Marstein Henriksen foreslått.

Vedtak: Godkjent



Møtet ble hevet kl.: 18:20. Protokollen signeres av

Møteleder

Navn: Rushil Kumar Pathak

Fører av protokollen

Navn: Rushil Kumar Pathak

Protokollvitne 1

Navn: Marte Heggem

VEDTEKTER FOR FRYDENBERGVEIEN 54 SAMEIE

Adresse:

§ 1 Navn, forretningskontor, formål, antall seksjoner

Eierseksjonssameiets navn er Frydenbergveien 54 Sameie (heretter kalt Sameiet). Sameiet har forretningskontor i Oslo kommune. Sameiet har til formål å ivareta sameiernes fellesinteresser og administrasjonen av eiendommen, gnr. 126 bnr. 160 i Oslo, med fellesanlegg av enhver art (heretter kalt Eiendommen).

Sameiet består av 40 boligsseksjoner

§ 2 Råderett

Til hver seksjon er det knyttet enerett til bruk av en bruksenhet som består av hoveddel og eventuell(e) tilleggsdel(er). Tilleggsdelene består av areal som i tinglyst seksjoneringsbegjæring er definert som tilleggsdel til bruksenheten. Med tilleggsdel menes etter dette hageparseller. Bruksenhetens hoveddel og eventuell(e) tilleggsdel(er) utgjør til sammen *bruksenheten*.

Sameiebrøken bygger på bruksenhetens areal. Ved fastsettelse av sameiebrøken legges til grunn kun arealet knyttet til bruksenhetens hoveddel. Liste over seksjonene med eierbrøker vedlegges vedtektene som Bilag 1.

Bruksenheten og fellesarealene kan bare nyttes i samsvar med formålet for seksjoneringen og må ikke nyttes slik at det er til unødig eller urimelig ulempe for brukerne av de øvrige seksjoner. Hver seksjonseier plikter å overholde bestemmelsene som følger av seksjoneringsbegjæringen, lov om eierseksjoner, vedtektene samt de generelle ordensregler som måtte være fastsatt.

Bygningsmessige endringer krever forutgående godkjenning av styret slik som bestemt i § 9. Ledninger, rør og lignende innvendige installasjoner kan føres gjennom bruksenheten hvis det ikke er til vesentlig ulempe for sameieren. Sameieren skal gi adgang til bruksenheten for nødvendig ettersyn og vedlikehold av installasjonene.

I forbindelse med eierskifte eller utleie skal seksjonseier straks gi skriftlig melding til Sameiets styre og forretningsfører for registrering av ny seksjonseier eller leietaker.

§ 3 Felleskostnader

Felleskostnader er kostnader ved Eiendommens drift og vedlikehold som ikke er knyttet til den enkelte seksjonseiers bruksenhet. Som felleskostnader for Sameiet anses også kostnader til drift og vedlikehold av felles som Sameiet disponerer/eier i parkeringsanlegg og utomhus, herunder også FrydenParken, jfr. punktet om dette i kjøpekontrakten for ervervet av seksjonene.

Felleskostnadene skal fordeles mellom sameierne etter sameiebrøk i den grad ikke annen fordeling fremgår av Sameiets vedtekter.

Sameiet har panterett i hver seksjon for krav mot sameieren som følger av sameieforholdet. Pantekravets størrelse utgjør det beløp for hver bruksenhet som – dersom ikke lovgivningen anviser et høyere beløp – svarer til folketrygdens grunnbeløp på det tidspunkt da tvangsdekning besluttet gjennomført.

§ 4 Vedlikehold

Innvendig vedlikehold av egen seksjon, inklusive tilleggsdel, og også inklusive eventuell tilvist sportsbod utenfor Eiendommen, påhviler fullt ut og for egen regning den enkelte seksjonseier. For vann- og avløpsledninger regnes innvendig vedlikehold fra og med forgreningspunktet inn til seksjonen, og for elektriske ledninger regnes fra og med seksjonens sikringsboks.

Ytre vedlikehold av Eiendommen med bygninger, fellesrom, fellesarealer, felles anlegg og utstyr, herunder trappeoppganger og inngangsdører til oppgangene, er Sameiets ansvar. Som felles utvendig vedlikehold anses også eventuelle sluke på terrasser og balkonger, uansett om terrassene er tilleggsdeler til seksjonene eller felles terrasser. De enkelte seksjonseierne er dog forpliktet, som ledd i sitt vedlikeholdsansvar for tilleggsdelene etter § 4 første ledd, til å holde sine terrasser/balkonger, herunder slukene, fri for snø, blader osv.

§ 5 Styret

Sameiet skal ha et styre som består av 5 medlemmer, hvorav 2 varamedlemmer. Styret velges av sameiermøtet for to år, med mindre sameiermøtet ved valget bestemmer en annen periode for ett eller flere av medlemmene. I Sameiets første styre har 2 av medlemmene en funksjonstid på ett år. Kun fysiske personer kan være styremedlemmer. Styrets leder velges særskilt av sameiermøtet.

§ 6 Sameiermøtet

Den øverste myndighet i Sameiet utøves av sameiermøtet.

Ordinært sameiermøte holdes hvert år innen 30. april. Ekstraordinært sameiermøte skal holdes når styret finner det nødvendig eller når sameier(e) som til sammen har minst en tiendedel av stemmene krever det og samtidig oppgir hvilke saker som ønskes behandlet. Saker som ønskes behandlet på sameiermøtet må meldes skriftlig til styret.

Innkalling til sameiermøtet skal skje skriftlig til seksjonseierne med varsel på minst åtte og høyst tjue dager. I innkallingen skal de saker som skal behandles bestemt angis. Skal et forslag, som etter lov om eierseksjoner eller vedtektene må vedtas med minst to tredjedelers flertall, kunne behandles, må hovedinnholdet være angitt i innkallingen.

Det ordinære sameiermøtet skal:

1. behandle styrets årsberetning.
3. behandle og eventuelt godkjenne styrets regnskapsoversikt
4. velge styremedlemmer.

Med de unntak som følger av lov eller disse vedtekter avgjøres alle saker med alminnelig (simpelt) flertall av de avgitte stemmer. Ved stemmelikhet foretas loddtrekning.

Ved avstemninger på sameiermøtet har hver seksjon én stemme.

Endringer av Sameiets vedtekter kan besluttet av sameiermøtet med minst to tredjedeler av de avgitte stemmer.

§ 7 Revisjon og regnskap

Sameiet skal ha statsautorisert eller registrert revisor, som velges av sameiermøtet og tjenestegjør inntil ny revisor velges. Styret skal sørge for ordentlig og tilstrekkelig regnskapsførsel.

§ 8 Forretningsfører

Sameiet skal ha forretningsfører. Første forretningsførervtale inngås for 3 år.

§ 9 Bygningsmessige arbeider m.v.

Utskifting av vinduer og dører (unntatt dører mellom rom i den enkelte seksjon), oppsetting av markiser, endring av fasadekledning, endring av utvendige farger og lignende kan bare skje etter en samlet plan for Sameiet under hensyntagen til byggenes/områdets arkitektoniske formspråk og de generelle retningslinjer som måtte foreligge området. Det kreves også forutgående godkjenning av styret, også for eventuelle slike tiltak inne på den enkelte seksjon. Dette gjelder også eventuell installering av varmeovn på terrassene.

Tilbygg/påbygg og andre arbeider som skal meldes til bygningsmyndighetene, må godkjennes av styret før byggemelding kan sendes.

For øvrig er seksjonseierne ansvarlig for å varsle forretningsfører om de bygningsmessige endringer som foretas inne i de enkelte seksjonene, slik at forretningsfører til enhver tid er à jour med detaljene i bygningsmessig status for byggene. Seksjonseierne er denne forbindelse forpliktet til å fremskaffe den dokumentasjon som forretningsfører måtte be om.

§ 10 Særlige regler vedrørende balkonger/terrasser samt fellesarealer

De enkelte sameiene og de enkelte eierseksjonseiere er forpliktet til å sørge for at balkonger/terrasser og utearealer beholder sin orden og sitt kvalitetspreg og forsetter å være i samsvar med eventuelle designprogram, skiltingsprogram og andre generelle retningslinjer som gjelder for Frydenberg-området. På denne bakgrunn er det ikke tillatt med forskjellige markiser, bruk av parabolantennor eller lagring på balkonger/terrasser/utearealer. Grilling på balkonger/terrasser er ikke tillatt med mindre Sameiet bestemmer noe annet.

§ 11 Pålegg om salg - tvangsfravikelse

Hvis en sameier til tross for advarsel vesentlig misligholder sine plikter, kan styret pålegge vedkommende å selge seksjonen, jfr. eierseksjonslovens § 26. Advarsel skal gis skriftlig og opplyse om at vesentlig mislighold gir styret rett til å kreve seksjonen solgt. Pålegget om salg skal gis skriftlig og opplyse om at seksjonen kan kreves solgt ved tvangssalg hvis pålegget ikke er etterkommet innen en frist som ikke skal settes kortere enn seks måneder fra pålegget er mottatt.

Medfører sameierens oppførsel fare for ødeleggelse eller vesentlig forringelse av Eiendommen eller er sameierens oppførsel til alvorlig plage eller sjenanse for Eiendommens øvrige brukere, kan Sameiets styre kreve fravikelse av seksjonen etter tvangsfullbyrdslovens kapittel 13, jfr. lov om eierseksjoner § 27.

§ 12 Forholdet til lov om eierseksjoner

For øvrig gjelder bestemmelsene i lov om eierseksjoner av 23. mai 1997.

Fremleieskjema

Sameiet Frydenbergveien 54

Seksjonsnummer: _____ Utleietidsrom : _____ - _____

UTLEIER		LEIETAKER	
Navn:		Navn:	
Adresse:		Tlf.:	
Tlf.:		E-post:	
E-post:		Fødselsnr.:	

MEDLEMMER AV HUSSTANDEN TIL LEIETAKER

Navn:	Fødselsnr.:	
Navn:	Fødselsnr.:	
Navn:	Fødselsnr.:	
Navn:	Fødselsnr.:	

Utleier erklærer med dette at vedtekter og husordensregler for Sameiet Frydenbergveien 54 er utlevert til leietaker, og at leietaker har lest og forstått dem. Utleier er innforstått med at utleier er ansvarlig for at leietakere og besøkende overholder vedtatte husordensregler.

Utleier har vist leietaker søppelhuset, og forklart hvordan håndtering av søppel og annet avfall skal skje. Utleier har orientert leietaker om at det kun er restavfall, matavfall, plast og papp som skal kastes i søppelrommet, og at andre artikler må leveres til gjenvinningsstasjon. Ved hensetting av andre artikler vil sameiet kunne fakturere utleier for bortkjøring av disse.

Utleier har vist leietaker stoppekran for vann i leiligheten.

Utleier har gjort leietaker kjent med at det ikke er tillatt med selvlaget skilting på postkasse og ringeklokke. Ved utleieforholdets start oversender utleier navn på leietaker(e), og styret vil besørge at skilt på postkasse og ringeklokke settes opp.

Utleier er pliktig til å påse at leietaker ikke setter igjen gjenstander på fellesområdene (bod, felles oppbevaringsrom i garasje, søppelhus, ganger og inngangsparti). Før ny leietaker kan flytte inn, må derfor utleier gå gjennom nevnte fellesområder, og påse at forrige leietaker ikke har satt igjen noe. Eventuell bortkjøring av hensatte gjenstander bekostes av seksjonseier.

Leietaker erklærer med dette at vedtektene og husordensreglene er lest og forstått, og at de vil følges. Leietaker er klar over sine plikter overfor sameiet.

Sted/dato

Sign., utleier

Sign., leietaker



Årsmøte 2024

Innkalling / Årsrapport / Regnskap

S.nr. 5940

Sameiet Frydenbergveien 54

Velkommen til årsmøte i Sameiet Frydenbergveien 54

Innkallingen inneholder alle sakene som skal behandles på årsmøtet. Styret håper du leser gjennom heftet og viser din interesse ved å delta på årsmøtet.

Dato for årsmøtet:

19. mars 2024 kl. 18:00, Frydenberg skole.

Hvem kan stemme på årsmøtet?

Alle eiere har rett til å delta i møte med forslags-, tale- og stemmerett.

- Eiers ektefelle, samboer eller et annet medlem i husstanden har også rett til å være til stede og til å uttale seg.
- En stemme avgis pr. eierandel.
- Eieren kan ta med seg en rådgiver til møte. Rådgiveren har bare rett til å uttale seg dersom et flertall på årsmøtet tillater det.
- Eieren kan møte ved fullmektig.

Registreringsblanketten leveres i utfylt stand ved inngangen.

Saker til behandling

1. Valg av møteleder
2. Godkjenning av de stemmeberettigede
3. Valg av en til å føre protokoll og minst en eier som protokollvitne
4. Godkjenning av møteinnkallingen
5. Årsrapport og årsregnskap
6. Fastsettelse av honorarer
7. Valg av tillitsvalgte

Med vennlig hilsen,
Styret i Sameiet Frydenbergveien 54

Sak 1

Valg av møteleder

Krav til flertall:

Alminnelig (50%)

Møtelederen sørger for at møtet blir avviklet etter lovens regler og er ansvarlig for at det føres protokoll. Hvis ikke årsmøtet velger en møteleder eller forslåtte møteleder ikke blir valgt, er det styrets leder som etter loven er møteleder.

Forslag til vedtak

Rådgiver fra OBOS er valgt.

Sak 2

Godkjenning av de stemmeberettigede

Krav til flertall:

Alminnelig (50%)

Deltakere i møtet er registrert i en frammøteliste etter innleverte registreringsblanketter og fullmakter, og listen legges til grunn for opptelling av de stemmeberettigede.

Forslag til vedtak

Det ble foreslått å anse de innleverte registreringsblankettene og eventuelt fullmakter som bevis for at vedkommende eier er til stede.

Sak 3

Valg av en til å føre protokoll og minst en eier som protokollvitne

Krav til flertall:

Alminnelig (50%)

Det er møtelederen som er ansvarlig for årsmøteprotokollen, men av praktiske hensyn kan det velges en protokollfører. Etter loven skal det også velges minst en eier til å signere protokollen sammen med møteleder.

Forslag til vedtak

Protokollfører velges i det fysiske møte blant de oppmøtte i salen.

Sak 4

Godkjenning av møteinnkallingen

Krav til flertall:
Alminnelig (50%)

Det ble foreslått å godkjenne den måten årsmøtet er innkalt på.

Forslag til vedtak
Møteinnkallingen godkjennes

Sak 5

Årsrapport og årsregnskap

Krav til flertall:
Alminnelig (50%)

- a) Godkjenning av årsrapport og årsregnskap
- b) Styret foreslår overføring av årets resultat til egenkapital.

Forslag til vedtak
Årsrapport og årsregnskap godkjennes. Årets resultat overføres til egenkapital

Vedlegg
1. 5940_Årsrapport-2024.pdf

Sak 6

Fastsettelse av honorarer

Krav til flertall:
Alminnelig (50%)

Godtgjørelse for styret foreslås satt til kr 90 000.

Forslag til vedtak
Styrets godtgjørelse settes til kr. 90 000.

Sak 7

Valg av tillitsvalgte

Roller og kandidater

Valg av 1 styreleder Velges for 2 år
Følgende stiller til valg som styreleder:

- Lars Finholt Jansen

Valg av 1 varamedlem Velges for 1 år
Følgende stiller til valg som varamedlem:

- Navn Navnesen

ÅRSRAPPORT FOR 2023

Tillitsvalgte

Siden forrige ordinære årsmøte har sameiets tillitsvalgte vært:

Styret

Leder	Lars Finholt Jansen	Frydenbergveien 54
Styremedlem	Marte Heggem	Frydenbergveien 54
Styremedlem	Marianne Ruud	Trolldalsveien 9 A
Varamedlem	Kirsten Anita Faldaas	Frydenbergveien 54

Vibbo

Du kan finne informasjon om boligselskapet og ditt boforhold ved å logge deg inn på Vibbo.no. Her finner du oversikt over din bolig, felleskostnader og annen nyttig informasjon.

Generelle opplysninger om Sameiet Frydenbergveien 54

Sameiet består av 40 seksjoner.
Sameiet Frydenbergveien 54 er registrert i Foretaksregisteret i Brønnøysund med organisasjonsnummer 996718336, og ligger i bydel Grunerløkka i Oslo kommune

Gårds- og bruksnummer:
126 160

Med eierseksjon forstås sameieandel i bebygd eiendom med tilknyttet enerett til bruk av bolig eller annen bruksenhet i eiendommen.

Forretningsførsel og revisjon

Forretningsførselen er utført av OBOS Eiendomsforvaltning AS i henhold til kontrakt. Autorisert regnskapsfører (oppdragsansvarlig) er Miglena Todorova. Sameiets revisor er BDO AS.

Styrets arbeid

Tiltak i 2023

Det har blitt inngått ny avtale med Telenor.
Vi oppdaget vanninntrengning fra tak eller fasade. Og vi er i kontakt med kontraktør for å identifisere/utbedre.
Generelt forefallende arbeid er gjort, samt gjennomført regelmessige styremøter.

Sammen med Frydenberg2borettslag (nr. 50/52) har vi gjort:
Skiftet leverandør av vaktmestertjenester fra VBR til Coor.
Installert avgasser og filter i fjernvarmesystemet.

KOMMENTARER TIL ÅRSREGNSKAPET FOR 2023

Styret mener at årsregnskapet gir et riktig bilde av sameiets eiendeler og gjeld, finansielle stilling og resultat. Informasjon om sameiets forventede økonomiske utvikling er omtalt i årsrapportens punkt om budsjett for 2024.

Forutsetningen om fortsatt drift er til stede, og årsregnskapet for 2023 er satt opp under denne forutsetning.

Sameiet har negativ egenkapital i balansen (udekket tap). Dette er nærmere omtalt i årsregnskapet under noten for udekket tap.

Vesentlig avvik

Driftskostnadene er lavere enn budsjettert og skyldes i hovedsak drift og vedlikehold, samt firing.

Resultat

Årets resultat vises i resultatregnskapet positivt med kr. 138 949, og foreslås ført mot egenkapital. Eventuelt avdrag på langsiktig gjeld (lån) er ikke tatt hensyn til.

Kommentarer til sameiets arbeidskapital pr. 31.12.2023.

Arbeidskapitalen vises i balansen ved å trekke kortsiktig gjeld fra omløpsmidler og viser sameiets likviditet. Arbeidskapitalen pr. 31.12.2023 var kr 403 428.

KOMMENTARER TIL BUDSJETT FOR 2024

Til orientering for årsmøtet legger styret fram budsjettet for 2024. Tallene er vist i kolonnen til høyre i resultatregnskapet.

Kommunale avgifter i Oslo kommune

Oslo Kommune har i sitt budsjettforslag for 2024 lagt til grunn en økning på 8 % for renovasjon, 20,3 % for vann- og avløp og 145 % for feiegebyret. Eiendomsskatten følger egne satser.

Energikostnader

Energikostnadene har hatt en betydelig økning det siste året.

Vi forventer at energiprisene vil holde seg høye også i 2024, men antar at strømstøtten videreføres og at mange har fått et mer bevisst forhold til energiforbruk og energisparing. Vi antar dermed at energikostnadene vil ligge på omtrent samme kostnadsnivå som i 2023.

Forsikring

Premieendringen er en følge av indeksjustering på bygninger på 5,2 % fra 1. januar, samt forsikringsselskapets individuelle prisjustering basert på skadehistorikken i Sameiet Frydenbergveien 54.

Lån

Sameiet Frydenbergveien 54 har lån i OBOS-Banken.

For opplysninger om opprinnelig lånebeløp og restsaldo henvises til note i regnskapet.

Felleskostnader

I budsjettet har styret tatt hensyn til ovennevnte, samt øvrige prisendringer knyttet til produkter og tjenester sameiet anskaffer. Dette danner grunnlaget for foreløpig fastsettelse av felleskostnader for 2024.

Budsjettet er basert på 12 % økning av felleskostnadene fra 01.01.24.

For øvrig vises til de enkelte tallene i budsjettet.



BDO AS
Munkedamsveien 45
Postboks 1704 Vika
0121 Oslo

Uavhengig revisors beretning

Til årsmøtet i FRYDENBERGVEIEN 54 SAMEIE

Konklusjon

Vi har revidert årsregnskapet til FRYDENBERGVEIEN 54 SAMEIE.

Årsregnskapet består av:	Etter vår mening:
- Balanse per 31. desember 2023 - Resultatregnskap 2023 - Noter til årsregnskapet, herunder et sammendrag av viktige regnskapsprinsipper.	- Oppfyller årsregnskapet gjeldende lovkrav, og - Gir årsregnskapet et rettviseende bilde av sameiets finansielle stilling per 31. desember 2023, og av dets resultater for regnskapsåret i samsvar med regnskapslovens regler og god regnskapsskikk i Norge.

Andre forhold

Budsjettallene som fremkommer i årsregnskapet er ikke revidert.

Grunnlag for konklusjonen

Vi har gjennomført revisjonen i samsvar med International Standards on Auditing (ISA-ene). Våre oppgaver og plikter i henhold til disse standardene er beskrevet nedenfor under Revisors oppgaver og plikter ved revisjonen av årsregnskapet. Vi er uavhengige av sameiet i samsvar med kravene i relevante lover og forskrifter i Norge og International Code of Ethics for Professional Accountants (inkludert internasjonale uavhengighetsstandarder) utstedt av International Ethics Standards Board for Accountants (IESBA-reglene), og vi har overholdt våre øvrige etiske forpliktelser i samsvar med disse kravene. Innhentet revisjonsbevis er etter vår vurdering tilstrekkelig og hensiktsmessig som grunnlag for vår konklusjon.

Styret og forretningsførers ansvar for årsregnskapet

Styret og forretningsfører (ledelsen) er ansvarlig for å utarbeide årsregnskapet og for at det gir et rettviseende bilde i samsvar med regnskapslovens regler og god regnskapsskikk i Norge. Ledelsen er også ansvarlig for slik intern kontroll som den finner nødvendig for å kunne utarbeide et årsregnskap som ikke inneholder vesentlig feilinformasjon, verken som følge av misligheter eller utilsiktede feil.

Ved utarbeidelsen av årsregnskapet må ledelsen ta standpunkt til sameiets evne til fortsatt drift og opplyse om forhold av betydning for fortsatt drift. Forutsetningen om fortsatt drift skal legges til grunn for årsregnskapet så lenge det ikke er sannsynlig at virksomheten vil bli avviklet.

Revisors oppgaver og plikter ved revisjonen av årsregnskapet

Vårt mål er å oppnå betryggende sikkerhet for at årsregnskapet som helhet ikke inneholder vesentlig feilinformasjon, verken som følge av misligheter eller utilsiktede feil,



og å avgi en revisjonsberetning som inneholder vår konklusjon. Betryggende sikkerhet er en høy grad av sikkerhet, men ingen garanti for at en revisjon utført i samsvar med ISA-ene, alltid vil avdekke vesentlig feilinformasjon. Feilinformasjon kan oppstå som følge av misligheter eller utilsiktede feil. Feilinformasjon er å anse som vesentlig dersom den enkeltvis eller samlet med rimelighet kan forventes å påvirke de økonomiske beslutningene som brukerne foretar på grunnlag av årsregnskapet.

For videre beskrivelse av revisors oppgaver og plikter vises det til: <https://revisorforeningen.no/revisjonsberetninger>

BDO AS

Johan Henrik L'orange
statsautorisert revisor
(elektronisk signert)

FRYDENBERGVEIEN 54 SAMEIE
ORG.NR. 996 718 336, KUNDENR. 5940

RESULTATREGNSKAP

	Note	Regnskap 2023	Regnskap 2022	Budsjett 2023	Budsjett 2024
DRIFTSINNTEKTER:					
Innkrevde felleskostnader	2	1 316 250	1 274 209	1 336 240	1 323 000
Andre inntekter	3	33 100	0	0	0
SUM DRIFTSINNTEKTER		1 349 350	1 274 209	1 336 240	1 323 000
DRIFTSKOSTNADER:					
Personalkostnader	4	-12 690	-12 690	-13 000	-13 000
Styrehonorar	5	-90 000	-90 000	-90 000	-90 000
Revisjonshonorar	6	-10 202	-7 530	-9 000	-9 000
Forretningsførerhonorar		-71 410	-68 655	-75 000	-74 000
Konsulenthonorar	7	-18 273	-29 606	-12 000	-25 000
Drift og vedlikehold	8	-159 931	-290 520	-251 000	-325 000
Forsikringer		-100 194	-93 852	-103 300	-112 000
Kommunale avgifter	9	-203 499	-212 940	-216 000	-238 500
Kostnader sameie	17	-100 711	-97 262	-100 000	-115 000
Energi/fyring	10	-127 041	-147 349	-170 000	-170 000
TV-anlegg/bredbånd		-193 610	-160 228	-177 000	-155 040
Andre driftskostnader	11	-62 967	-69 703	-119 000	-84 000
SUM DRIFTSKOSTNADER		-1 150 529	-1 280 335	-1 335 300	-1 410 540
DRIFTSRESULTAT		198 821	-6 126	940	-87 540
FINANSINNTEKTER/-KOSTNADER:					
Finansinntekter	12	2 221	697	2 000	2 000
Finanskostnader	13	-62 092	-47 645	-54 000	-63 000
RES. FINANSINNT./-KOSTNADER		-59 872	-46 949	-52 000	-61 000
ÅRSRESULTAT		138 949	-53 075	-51 060	-148 540
Overføringer:					
Udekket tap		0	-53 075		
Reduksjon udekket tap		138 949	0		

FRYDENBERGVEIEN 54 SAMEIE
ORG.NR. 996 718 336, KUNDENR. 5940

BALANSE

	Note	2023	2022
EIENDELER			
ANLEGGSMIDLER			
Andel egenkapital i fellesanlegg	17	26 170	24 357
SUM ANLEGGSMIDLER		26 170	24 357
OMLØPSMIDLER			
Restanser på felleskostnader		159	2 681
Kundefordringer		2 340	6 402
Forskuddsbetalte kostnader		51 088	45 387
Andre kortsiktige fordringer		0	18 232
Energiavregning	16	9 608	145 640
Driftskonto OBOS-banken		557 078	388 160
Sparekonto OBOS-banken		829	807
SUM OMLØPSMIDLER		621 103	607 308
SUM EIENDELER		647 274	631 665
EGENKAPITAL OG GJELD			
EGENKAPITAL			
Udekket tap	14	-383 613	-522 563
SUM EGENKAPITAL		-383 613	-522 563
GJELD			
LANGSIKTIG GJELD			
Pante- og gjeldsbrevlån	15	813 212	905 626
SUM LANGSIKTIG GJELD		813 212	905 626
KORTSIKTIG GJELD			
Forskuddsbetalte felleskostnader		18 749	21 146
Leverandørgjeld		185 487	227 146
Påløpte renter		5 647	310
Påløpte avdrag		7 792	0
SUM KORTSIKTIG GJELD		217 675	248 602
SUM EGENKAPITAL OG GJELD		647 274	631 665
Pantstillelse			
Garantiansvar	17	0	0
		132 687	104 199
Oslo, 04.03.2024			
Styret i Frydenbergveien 54 Sameie			

Lars Finholt Jansen/s/

Marianne Ruud/s/

Marte Heggem/s/

NOTE: 1

REGNSKAPSPRINSIPPER

Årsregnskapet er satt opp i samsvar med regnskapslovens bestemmelser og god regnskapsskikk for små foretak.

INNETEKTER

Inntektene inntektsføres etter opptjeningsprinsippet.

HOVEDREGEL FOR KLASSIFISERING OG VURDERING AV EIENDELER OG GJELD

Omløpsmidler og kortsiktig gjeld omfatter poster som forfaller til betaling innen ett år. Øvrige poster er klassifisert som anleggsmidler/langsiktig gjeld. Omløpsmidler vurderes til anskaffelseskost. Kortsiktig gjeld balanseføres til nominelt beløp på etableringstidspunktet. Anleggsmidler vurderes til anskaffelseskost, men nedskrives til virkelig verdi dersom verdifallet ikke forventes å være forbigående. Langsiktig gjeld balanseføres til nominelt beløp på etableringstidspunktet. Andre varige driftsmidler balanseføres og avskrives lineært over driftsmidlenes økonomiske levetid.

FORDRINGER

Kundefordringer og andre fordringer er oppført i balansen til pålydende etter fradrag for avsetning til forventet tap. Avsetning til tap gjøres på grunnlag av individuelle vurderinger av de enkelte fordringene.

SKATTETREKKSKONTO

Selskapet har egen separat skattetrekkskonto i OBOS-banken. Innskuddet tilhører myndighetene og kan ikke disponeres fritt.

NOTE: 2

INNKRREVDE FELLESKOSTNADER

Felleskostnader	1 161 856
Kabel-TV	154 394
SUM INNKRREVDE FELLESKOSTNADER	1 316 250

NOTE: 3

ANDRE INNETEKTER

Skadeutlegg	23 250
Tilskudd, Oslo kommune	9 850
SUM ANDRE INNETEKTER	33 100

NOTE: 4

PERSONALKOSTNADER

Arbeidsgiveravgift	-12 690
SUM PERSONALKOSTNADER	-12 690

Det har verken vært ansatte eller lønnsutbetalinger i selskapet gjennom året. Selskapet er derav ikke pliktig til å ha tjenstepensjonsordning etter lov om obligatorisk tjenstepensjon. Arbeidsgiveravgiften knytter seg til styrehonoraret.

NOTE: 5

STYREHONORAR

Honorar til styret gjelder for perioden 2022/2023, og er på kr 90 000. I tillegg har styret fått dekket styremat for kr 1 360, jf. noten om andre driftskostnader.

NOTE: 6

REVISJONSHONORAR

Revisjonshonoraret er i sin helhet knyttet til revisjon og beløper seg til kr 10 202.

NOTE: 7

KONSULENTHONORAR

Tilleggstjenester, OBOS Eiendomsforvaltning AS	-18 273
SUM KONSULENTHONORAR	-18 273

NOTE: 8

DRIFT OG VEDLIKEHOLD

Drift/vedlikehold bygninger	-63 360
Drift/vedlikehold VVS	-15 739
Drift/vedlikehold elektro	-4 656
Drift/vedlikehold utvendig anlegg	-3 397
Drift/vedlikehold heisanlegg	-26 048
Drift/vedlikehold brannsikring	-27 674
Drift/vedlikehold ventilasjonsanlegg	-6 408
Egenandel forsikring	-12 650
SUM DRIFT OG VEDLIKEHOLD	-159 931

NOTE: 9

KOMMUNALE AVGIFTER

Vann- og avløpsavgift	-143 621
Renovasjonsavgift	-59 878
SUM KOMMUNALE AVGIFTER	-203 499

NOTE: 10

ENERGI/FYRING

Andre fyringskostnader	-127 041
SUM ENERGI / FYRING	-127 041

NOTE: 11

ANDRE DRIFTSKOSTNADER

Vaktmestertjenester	-20 625
Renhold ved firmaer	-27 511
Andre fremmede tjenester	-9 675
Møter, kurs, oppdateringer mv.	-790
Andre kostnader tillitsvalgte	-1 360
Andre kontorkostnader	-115
Bank- og kortgebyr	-2 892
SUM ANDRE DRIFTSKOSTNADER	-62 967

NOTE: 12

FINANSINNTEKTER

Renter av driftskonto i OBOS-banken	1 786
Renter av sparekonto i OBOS-banken	22
Renter av for sent innbetalte felleskostnader	329
Andre renteinntekter	83
SUM FINANSINNTEKTER	2 221

NOTE: 13

FINANSKOSTNADER

Renter og gebyr på lån i OBOS-banken	-61 678
Andre rentekostnader	-414
SUM FINANSKOSTNADER	-62 092

NOTE: 14

UDEKKET TAP (NEGATIV EGENKAPITAL)

Udekket tap betyr at egenkapitalen i selskapet er negativ. Det skyldes at selskapet fra stiftelsen og frem til 31.12. i regnskapsåret, har hatt høyere kostnader enn inntekter. Den manglende likviditeten er finansiert ved låneopptak.

I eierseksjonssameier føres ikke verdien av bygget i balansen. Årsaken er at den enkelte sameier, og ikke selve sameiet, står som eier av boligene. Det medfører at all rehabilitering, også evt. påkostning, kostnadsføres i perioden arbeidene utføres. Eventuelle verdiøkninger som følge av tiltakene, tilfaller den enkelte sameier uten at det føres i sameiets balanse. Siden tiltakene er finansiert gjennom felles låneopptak i sameiet, fremkommer låneopptaket som gjeld i balansen og nedbetales gjennom fremtidige felleskostnader.

Ved kjøp og salg av bolig er udekket tap (negativ egenkapital) reflektert gjennom fellesgjelden på hver enkelt leilighet.

NOTE: 15

PANTE- OG GJELDSBREVLÅN

OBOS Banken	
Lånet er et annuitetslån med flytende rente.	
Rentesatsen pr. 31.12.23 var 7,85 %. Løpetiden er 10 år.	
Opprinnelig 2020	-1 100 000
Nedbetalt tidligere	194 374
Nedbetalt i år	92 414
	-813 212
SUM PANTE- OG GJELDSBREVLÅN	-813 212

NOTE: 16

ENERGIAVREGNING

INNTEKTER

Forskuddsinnbetalinger (a konto)	-602 738
SUM INNTEKTER	-602 738

KOSTNADER

Techem	27 000
Fjernvarme	446 380
Strøm	138 966
SUM KOSTNADER	612 346

SUM ENERGIAVREGNING	9 608
----------------------------	--------------

Oppstillingen ovenfor viser hvilke energikostnader som avregnes etter hver enkelts forbruk. For å dekke de løpende kostnadene, krever selskapet inn et forskuddsbeløp fra hver enkelt. På fastsatte frister, blir deretter inntektene avregnet mot kostnadene. For lite innbetalt blir krevd inn, og for mye innbetalt blir tilbakebetalt. På den måten betaler hver enkelt kun for sitt eget forbruk.

Ettersom disse inntektene og kostnadene avregnes etter hver enkelts forbruk, blir de bokført i balansen, og ikke via resultatregnskapet. De påvirker derfor likviditeten, og ikke resultatet.

NOTE: 17

GARANTIANSVAR/ANDEL ANLEGGSMIDLER/LANGSIKTIG GJELD I FELLESANLEGG

Selskapet eier 6,20% av Frydenberg garasjesameie E og 6,72% av Frydenberg Driftsforening.
Selskapet har solidaransvar for den samlede gjelden i selskapene og garantiansvaret refererer seg til den samlede gjelden i Frydenberg garasjesameie E og Frydenberg Driftsforening, og utgjør for garasjesameiet kr 98 448 og for driftsforeningen kr 34 239
Selskapets andel i Frydenberg garasjesameie E og Frydenberg Driftsforening vises som anleggsmidler under posten
anleggsmidler under posten "andel egenkapital i fellesanlegg".
Selskapets andel av driftkostnadene og årsresultatet i Frydenberg garasjesameie E og Frydenberg Driftsforening er inntatt i resultatregnskapet under noten andre driftkostnader "kostnader sameie".
Til orientering vedlegges resultat og balanse fra selskapets godkjente årsregnskap for fjoråret.

Annen informasjon om sameiet

Forsikring

Sameiets eiendommer er forsikret i TRYG FORSIKRING med polisenummer 6651419. Forsikringen dekker bygningene og fellesareal. Forsikringen dekker også veggfast utstyr, bygningsmessige tilleggsinnretninger og forbedringer i den enkelte bolig. Oppstår det skade i leiligheten, skal seksjonseier sørge for å begrense skadeomfanget mest mulig og prøve å kartlegge årsaken til skaden. Skaden meldes til forsikringsavdelingen i OBOS Eiendomsforvaltning AS på telefon 22868398, eller e-post forsikring@obos.no. Forsikringsavdelingen melder skaden til forsikringsselskapet, bestiller om ønskelig håndverker for reparasjon og sørger for at kostnader knyttet til skaden blir refundert eller betalt av forsikringsselskapet.

Selv om sameiets forsikring brukes, kan seksjonseier belastes hele eller deler av egenandelen dersom forholdet ligger innenfor seksjonseiers ansvar. Den enkelte seksjonseier må selv sørge for å ha hjemforsikring som dekker innbo og løsøre.

Større vedlikehold og rehabilitering

2020	Maling av fasader og boning av gulv.	Planlagt arbeid i 2020 er maling av fasader.
2019	Utskifting av brannslanger til slukkeapp	Utskifting av brannslanger til slukkeapparater i alle leiligheter.

Deltagelse på årsmøte 2024

Årsmøtet avholdes 19.03.24
Selskapsnummer: 5940 Selskapsnavn: Sameiet Frydenbergveien 54

BRUK BLOKKBOKSTAVER

Leilighetsnummer: _____ Navn på eier(e): _____

Signatur: _____

Fullmakt

I fysisk møte hvor det blir anledning til å levere stemmeseddel, kan eier møte ved fullmektig. En fullmakt kan trekkes tilbake når som helst.

Eier gir herved fullmakt til:

Fullmektigens navn: _____

Leilighetsnummer: _____ Navn på eier(e): _____



OBOS Eiendoms-
forvaltning AS

Hammersborg torg 1
Postboks 6668, St. Olavs plass
0129 Oslo
Telefon: 22 86 55 00
www.obos.no
E-post: oef@obos.no

Ta vare på dette heftet, du kan få bruk for det senere, f.eks ved salg av boligen.

Nabolagsprofil

Frydenbergveien 54 - Nabolaget Løren - vurdert av 409 lokalkjente

Nabolaget spesielt anbefalt for

- Familier med barn
- Etablerere
- Godt voksne



Offentlig transport

Løren T Linje 4B	2 min	0.1 km
Løren T Linje 4	3 min	0.2 km
Rosenhoff Linje 17	12 min	1 km
Carl Berners plass T-bane, buss, trikk	13 min	1.1 km
Tøyen stasjon Linje RE30, R31	18 min	1.5 km

Skoler

Sinsen skole (1-7 kl.) 589 elever, 30 klasser	10 min	0.9 km
Teglverket skole (1-10 kl.) 694 elever, 51 klasser	13 min	1 km
Hasle skole (1-7 kl.) 757 elever, 35 klasser	13 min	1.1 km
Frydenberg skole (8-10 kl.) 504 elever, 32 klasser	2 min	0.1 km
Wang Ung Oslo (8-10 kl.) 380 elever, 15 klasser	5 min	0.4 km
Kuben videregående skole	21 min	
Valle Hovin videregående skole	22 min	



Opplevd trygghet

Veldig trygt 86/100



Kvalitet på skolene


Veldig bra 82/100



Naboskapet

Godt vennskap 66/100

Aldersfordeling

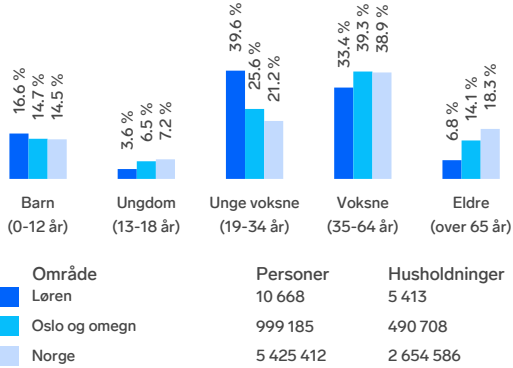

Barnehager

Brødfabrikken Fus barnehage (0-5 år) 80 barn	4 min	0.3 km
Kanonen barnehage (1-5 år) 91 barn	5 min	0.4 km
Krydderhagen barnehage (1-5 år) 59 barn	5 min	0.4 km

Dagligvare

Kiwi Løren	2 min	
Joker Løren Stasjon Søndagsåpent	2 min	0.2 km

Primære transportmidler



1. Tog/t-bane



2. Egen bil



3. Buss



Shoppingutvalg

Meget bra 87/100



Serveringstilbud

Meget bra 86/100




Kvalitet på barnehagene

Veldig bra 85/100

Sport

Frydenberg skole Aktivitetshall, ballspill	3 min	0.3 km
Skjønnpåhaug skole Ballspill, fotball	7 min	0.6 km
STERK treningssenter	3 min	
EVO Løren	5 min	

Boligmasse

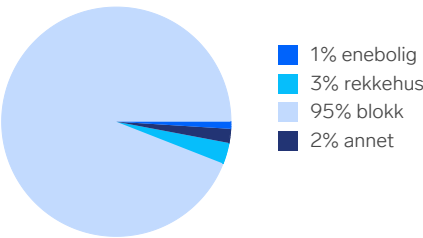

«Bynært, urbant og likevel barnevennlig»


Sitat fra en lokalkjent




Varer/Tjenester

Vinslottet	7 min
Apotek 1 Løren Torg	6 min

Aldersfordeling barn (0-18 år)

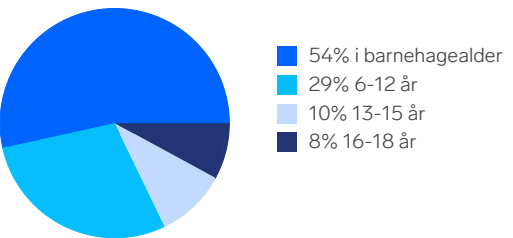

Familiesammensetning

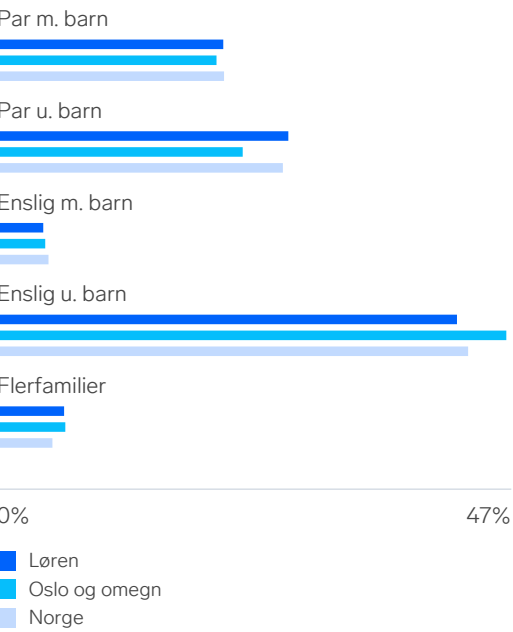

Sivilstand



		Norge
Gift	25%	33%
Ikke gift	67%	54%
Separert	6%	9%
Enke/Enkemann	1%	4%



Innholdet i nabolagsprofilen er hentet fra ulike datakilder, og feil eller mangler kan forekomme. Vurderinger og sitater er innhentet på web og gir uttrykk for hvordan naboene vurderer nabolaget. FINN.no AS kan ikke holdes ansvarlig for feil/mangler i profilen. Copyright © Finn.no AS 2025




Innholdet i nabolagsprofilen er hentet fra ulike datakilder, og feil eller mangler kan forekomme. Vurderinger og sitater er innhentet på web og gir uttrykk for hvordan naboene vurderer nabolaget. FINN.no AS kan ikke holdes ansvarlig for feil/mangler i profilen. Copyright © Finn.no AS 2025

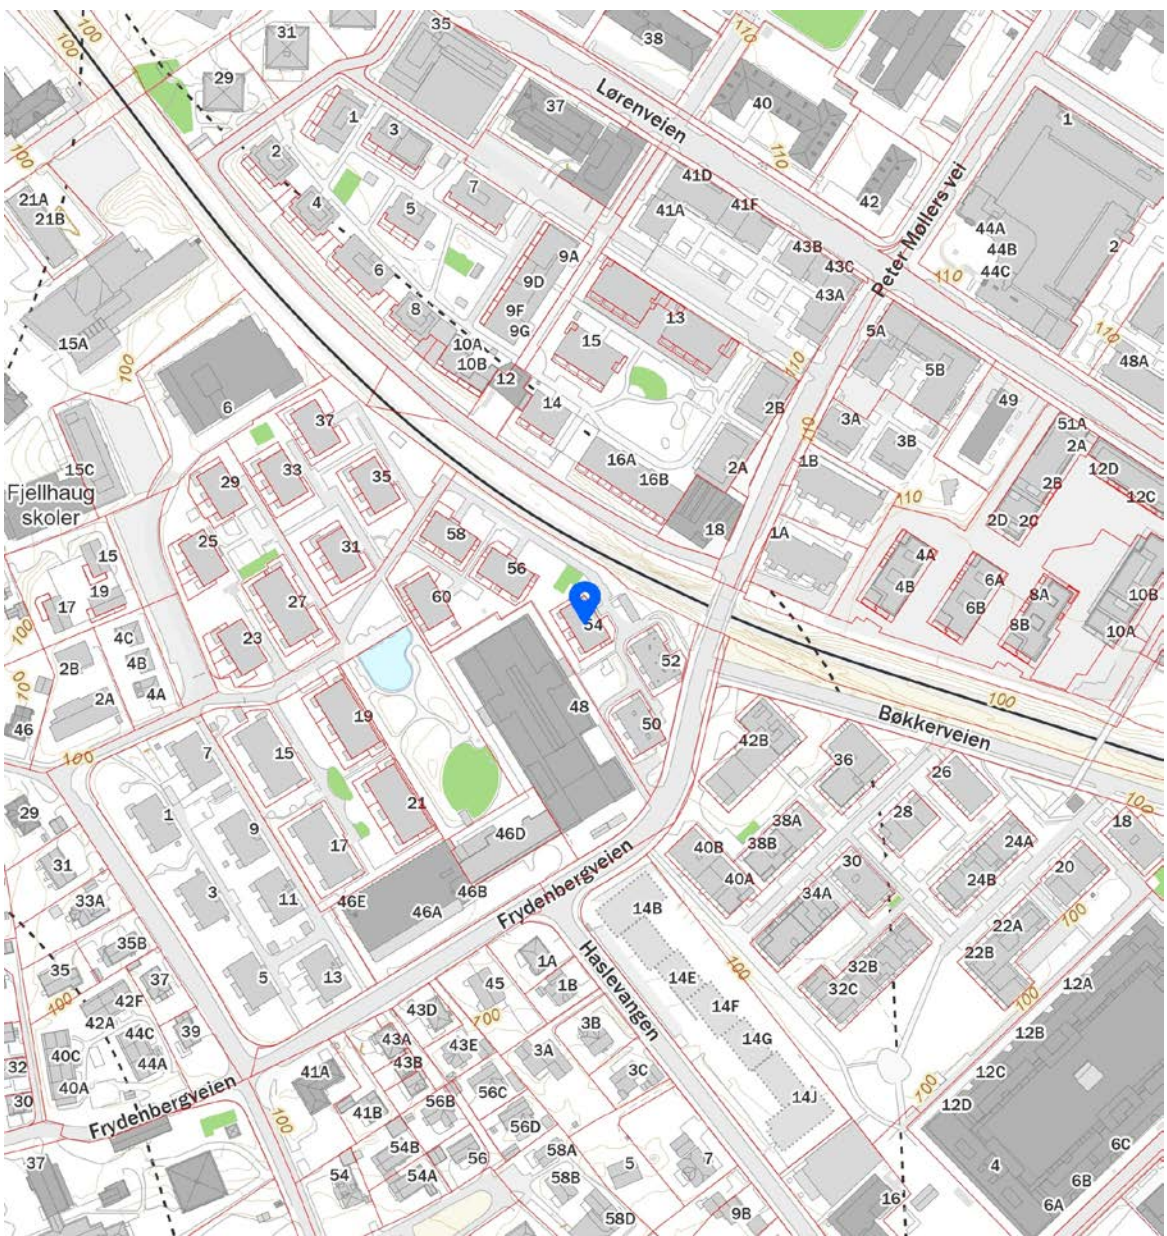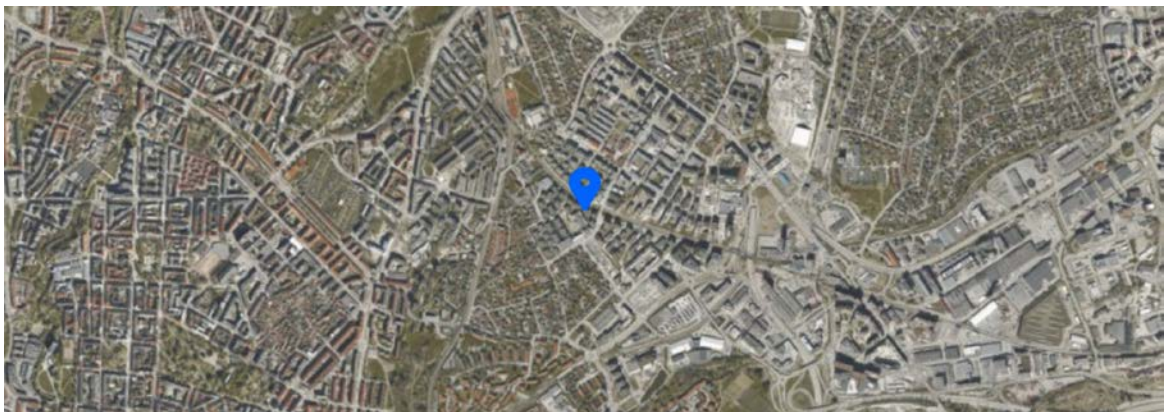

FINN Innholdet i nabolagsprofilen er hentet fra ulike datakilder, og feil eller mangler kan forekomme. Vurderinger og sitater er innhentet på web og gir uttrykk for hvordan naboene vurderer nabolaget. FINN.no AS kan ikke holdes ansvarlig for feil/mangler i profilen. Copyright © Finn.no AS 2025

Boligkjøperforsikring

Hvis din nye bolig har skjulte feil kan dette koste deg både tid og penger.

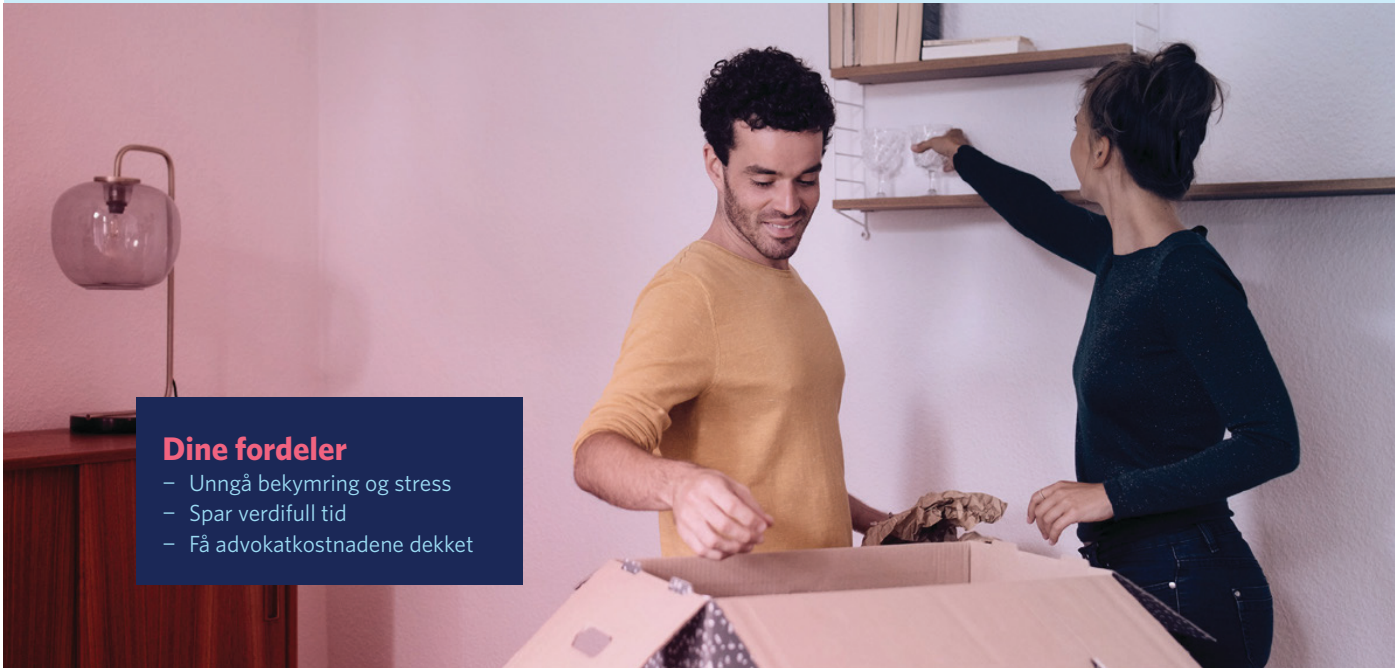

Dine fordeler

- Unngå bekymring og stress
- Spar verdifull tid
- Få advokatkostnadene dekket

Med vår boligkjøperforsikring er du i trygge hender hvis du oppdager feil eller mangler ved boligen du har kjøpt. Forsikringen gir deg tilgang på hjelp fra advokater, saksbehandlere og jurister som er spesialiserte på eiendomskjøp. De står klare til å hjelpe deg i fem år etter overtagelse - uten at du trenger å bekymre deg for egne og eventuelle idømte saksomkostninger.

Få hjelpen du trenger!


- **Når:** Du kjøper forsikringen når du kjøper en brukt bolig. Da gjelder avhendingsloven.
- **Hvor:** Hos eiendomsmeidler senest ved kontraktsmøte.
- **Hvordan:** Krysses av i kjøpekontrakten. Forsikringsbevis og vilkår sendes per e-post.

Forsikringen er meglet frem av Söderberg & Partners og er plassert hos Gar-Bo Försäkring AB.
*Det tas forbehold om pris- og vilkårsendringer.

Hva koster forsikringen?

Forsikringspremien trekkes i oppgjøret.

Borettslagseiendom:	kr 9 300
Seksjonert eiendom/aksjebolig:	kr 13 500
Enebolig/fritid/tomt:	kr 18 900

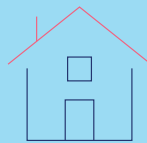

soderbergpartners.no/eiendom



OVERSIKT OVER LØSØRE OG TILBEHØR TIL EIENDOMMEN

Oversikten er utarbeidet av Norges Eiendomsmeglerforbund, Eiendom Norge og Advokatforeningens Eiendomsmeglingsgruppe, og er gjeldende fra 1. januar 2020.

Generelt

Lov om avhending av fast eiendom (avhendingslova/avhl.) av 3. juli 1992 regulerer kjøper og selgers rettigheter og plikter ved overdragelse av fast eiendom og andeler i borettslag.

I henhold til avhl. § 3-4 skal eiendommen, når annet ikke er avtalt, overdras med innredninger og utstyr som etter lov, forskrift eller annet offentlig vedtak skal følge med. Det samme gjelder varig innredning og utstyr som enten er fastmontert eller er særskilt tilpasset bygningen, jf. avhl. § 3-5. Loven inneholder ingen detaljert oversikt over hva som omfattes av «innredning og utstyr», og over hva som skal regnes som «fastmontert eller særskilt tilpasset».

Partene kan fritt avtale hva som skal følge med eiendommen ved salg. Bransjens liste over løsøre og tilbehør som skal følge med eiendommen, er en del av avtalen mellom kjøper og selger dersom ikke annet er opplyst i salgsoppgaven, kjøper har tatt forbehold i bud eller avtale på annen måte er inngått. Der intet annet er avtalt, vil løsøre og tilbehør medfølge slik dette fremkommer av avhl. § 3-4 og § 3-5 og denne oversikt.

Produkter og installasjoner som medfølger overdras uten noen form for garantier, utover eventuell gjenværende leverandørgaranti.

Dersom det er noe i nedenstående liste som ikke finnes på eiendommen, vil det heller ikke medfølge.

1. HVITEVARER medfølger der dette er spesielt angitt i salgsoppgaven.

2. HELDEKKENDE TEPPER følger med uansett festemåte.

3. VARMEKILDER, slik som ovner, kaminer, peiser, varmepumper og panelovner, følger med uansett festemåte. Frittstående biopeiser/varmeovner og terrassevarmere medfølger ikke. Det følger ikke med varmekilder i rom som ikke har vegg- eller fastmonterte varmekilder på visning.

4. TV, RADIO OG MUSIKKANLEGG. TV-antennor og fellesanlegg for TV, herunder parabolantenne, og tuner/dekoder/tv-boks medfølger der dette eies av selger. Veggmontert TV/flatskjerm med tilhørende festeordning samt musikkanlegg følger ikke med (se også punkt 12).

5. BADEROMSINNREDNING/UTSTYR. Badekar, dusjkabinett, dusjvegger, alle fastmonterte speil og hyller, fastmonterte glass- og håndkleholdere, herunder håndklevarmere samt baderomsinnredning, medfølger.

6. GARDEROBESKAP medfølger, selv om disse er løse. Fastmonterte garderobehyller og knagger medfølger. Innredning i garderobeskap, for eksempel løse eller fastmonterte trådkurver, hyller, stenger og lignende, medfølger.

7. KJØKKENINNREDNING medfølger, herunder også åpne, fastmonterte hyller og løs eller fastmontert kjøkkenøy.

8. MARKISER, PERSIENNER og annen type innvendig og utvendig solskjerming, gardinoppheng, lamellgardiner og liftgardiner medfølger.

9. AVTREKKSVENTILATOR av alle slag, samt fastmonterte aircondition/ventilasjonsanlegg, medfølger.

10. SENTRALSTØVSUGER medfølger med komplett anlegg, herunder slange, munnstykke mm.

11. LYSKILDER. Kupler, lysstoffarmatur, fastmonterte "spotlights", oppheng og skinner med spotlights samt utelys og hagebelysning medfølger. Vegglamper, krokhangte lamper, lysekroner, prismelamper og lignende som er koblet til sukkerbit eller stikkontakt følger likevel ikke med.

12. INSTALLERTE SMARTHUSLØSNINGER med sentral som styrer lys, varme, lyd o.l., samt tilhørende trådløse enheter som brytere, sensorer, kameraer, integrerte høyttalere el. medfølger. Enkle lysstyringssystem f.eks. med en sentral som kun styrer lyspærer eller smartpærer montert i sokkel medfølger likevel ikke.

13. UTVENDIGE SØPPELKASSER og eventuelt holder/hus til disse medfølger.

14. POSTKASSE medfølger.

15. UTENDØRS INNRETNINGER slik som flaggstang, fastmontert tørkestativ, samt andre faste utearrangementer som f.eks. badestamp, boblekar/jacuzzi og liknende utendørs kar, lekestue, lekestativ, utepeis, fastmontert trommel til vannslange, medfølger. Guidekabel/avgrenskingskabel til robotgressklipper medfølger, men robotgressklipper og ladestasjon for denne medfølger ikke.

16. FASTMONTERTE VEGGLADER/LADESTASJON TIL EL-BIL medfølger uavhengig av hvor laderen er montert.

17. SOLCELLEANLEGG med tilhørende teknisk infrastruktur medfølger.

18. GASSBEHOLDER til gasskomfyr og gasspeis medfølger.

19. BRANNSTIGE, BRANNTAU, feiestige og lignende medfølger der dette er påbudt. Løse stiger medfølger ikke.

20. BRANNSLUKNINGSAPPARAT, BRANNSLANGE og RØYKVARSLER medfølger der dette er påbudt. Det er eier og brukers plikt til å se til at utstyret forefinnes på enhver eiendom. Hvis annet ikke er uttrykkelig avtalt, skal dette derfor alltid følge med ved salg av eiendom.

21. SAMTLIGE NØKLER til eiendommen som selger er i besittelse av skal overleveres kjøper på overtakelsen, herunder nøkler til eventuelle boder, uthus, garasjeportåpner e.l. Låses boder, uthus e.l. med hengelås, skal lås og nøkler til disse medfølge.

22. GARASJEHYLLER, bodhyller, lagringshyller og oppheng til bildekk medfølger såfremt de er fastmontert.

Planter, busker og trær som er plantet på tomten, eller fastmonterte kasser og lignende er en del av eiendommen og medfølger i handelen.

Fra hvilepuls til makspuls.

Det er Emera



I Emera følger vi en tydelig rød tråd der kvalitet gjennomsyrrer alt vi gjør. Hos oss kommer du til å ha hvilepuls helt frem til budrunden og makspuls når den er over!

En komplett meglertjeneste

Emera Eiendomsmegling tilbyr en komplett meglertjeneste – fra verdivurdering, klargjøring og koordinering av all markedsføring til overtakelse og gjennomføring av salget.

Ærlighet varer lengst

Vi tror sterkt på åpenhet og ærlighet og gir ingen urealistiske løfter eller forskjønnede beskrivelser.

En prosess du fortjener

Vårt mål er at du, enten du er selger eller kjøper, skal føle engasjement, ærlighet og profesjonalitet gjennom hele prosessen.

Erfaring som gir resultater

Vi sier det som det er – enkelt og greit – fordi vi vet at det gir de beste resultatene. Erfaringen vår bekrefter det, og erfaring har vi mye av.

emera.no



Emera Oslo — Der lokal kjennskap møter ekspertise

Velkommen til Emera Oslo – meglerne med den beste lokalkunnskapen og erfaringen som sikrer deg et topp salg. Vi gjør boligsalget enklere og budrunden morsommere – fra hvilepuls til makspuls. Skal du selge i Oslo? Snakk med oss!



Rikke Johnsen Egeland
Eiendomsmeglerfullmektig

rikke.egeland@emera.no
+47 481 96 699

Fra hvilepuls til makspuls. Det er Emera.

Forbrukerinformasjon om budgivning



Sist oppdatert med virkning fra 1. juli 2025, i forbindelse med ikrafttredelse av endringer i eiendomsmeglingsloven.

Informasjonen er utarbeidet av Forbrukerrådet, Advokatforeningen ved Lovutvalget for eiendomsmegling, Eiendom Norge og Norges Eiendomsmeglerforbund, på grunnlag av bl.a. eiendomsmeglingsloven § 6-8.

Nedenfor gis en oversikt over de retningslinjer som anbefales ved budgivning på eiendommen. Avslutningsvis gis også en kort oversikt over de viktigste rettsreglene tilknyttet budgivning.

Før det legges inn bud på eiendommen oppfordres budgiver til å sette seg inn i all relevant informasjon om eiendommen, herunder salgsoppgave og tilstandsrapport.

GJENNOMFØRING AV BUDGIVNING:

1. Alle bud skal inngis skriftlig til megler, som formidler disse videre til selger. Med skriftlige bud menes også elektroniske meldinger som e-post og SMS når informasjonen i disse er tilgjengelig også for ettertiden. Kravet til skriftlighet gjelder også budforhøvelser, og motbud (bud fra selger), aksept eller avslag fra selger. Før formidling av bud til selger skal megler innhente gyldig legitimasjon og signatur fra budgiver. Kravet til legitimasjon og signatur er oppfylt for budgivere som benytter e-signatur som f.eks. BankID eller MinID.

2. Et bud bør inneholde eiendommens adresse (eventuelt gnr/bnr), kjøpesum, budgivers kontaktinformasjon, finansieringsplan, akseptfrist, overtakelsesdato og eventuelle forbehold som for eksempel usikker finansiering, salg av nåværende bolig ol. Normalt vil ikke et bud med forbehold bli akseptert før forbeholdet er avklart. Konferer gjerne med megler før bud inngis.

3. Megler skal legge til rette for en forsvarlig avvikling av budrunden. I forbrukerforhold (dvs. der selger er forbruker) skal megleren ikke formidle bud med kortere akseptfrist enn kl. 12.00 første virkedag etter siste annonserte visning. Etter denne fristen bør budgivere ikke sette en kortere akseptfrist enn at megler har mulighet til, så langt det er nødvendig, å orientere selger, budgivere og øvrige interessenter om bud og forbehold. Dersom bud inngis med en frist som åpenbart er for kort til at megleren kan avvikle budrunden på en forsvarlig måte som sikrer selger og interessenter et tilstrekkelig grunnlag

for sine handlingsvalg, vil megler fraråde budgiver å stille slik frist.

4. Megler skal ikke formidle bud med forbehold om at budet eller forbehold i budet skal holdes skjult (hemmelig) for andre budgivere og interessenter.

5. Megleren vil uoppfordret gi sin vurdering av det enkelte bud overfor selger, når budet er gitt innenfor fristene i punkt 3.

6. Megleren skal, så langt det er nødvendig og mulig, holde budgiverne skriftlig orientert om mottatte bud, herunder budets størrelse, forbehold og akseptfrist. Megler skal så snart som mulig bekrefte skriftlig overfor budgivere at budene deres er mottatt. For øvrig vil megler, på forespørsel fra andre, opplyse om aktuelle bud på eiendommen, herunder relevante forbehold.

7. Kopi av budjournal skal gis til kjøper og selger uten ugrunnet opphold etter at handel er kommet i stand. Dersom det er viktig for budgiver å bevare sin anonymitet, bør budet formidles gjennom fullmektig.

8. Etter at handel har kommet i stand, eller dersom en budrunde avsluttes uten at handel er kommet i stand, kan en budgiver kreve kopi av budjournalen i anonymisert form.

VIKTIGE AVTALERETTSLIGE FORHOLD:

1. Det eksisterer ingen angrerett ved salg/kjøp av fast eiendom.

2. Når et bud er inngitt til megler og innholdet i budet er formidlet til selger (slik at selger har fått kunnskap om budet), kan budet ikke kalles tilbake. Budet er da bindende for budgiver frem til akseptfristens utløp, med mindre budet før denne tid avslås av selger eller budgiver får melding om at eiendommen er solgt til en annen. Man bør derfor ikke gi bud på flere eiendommer samtidig dersom man ikke ønsker å kjøpe flere enn en eiendom.

3. Selger står fritt til å forkaste eller akseptere ethvert bud, og er for eksempel ikke forpliktet til å akseptere høyeste bud.

4. Når en aksept av et bud har kommet frem til budgiver innen akseptfristens utløp er det inngått en bindende avtale.

5. Husk at et eventuelt bud fra selger til kjøper (såkalte «motbud»), avtalerettslig er et bindende tilbud som medfører at det foreligger en avtale om salg av eiendommen dersom budet i rett tid aksepteres av kjøper.

Budskjema



Rikke Johnsen Egeland
rikke.egeland@emera.no
481 96 699

Emera kontor:
Emera eiendomsmegling Oslo
229 52 222

KJØPESUM KR + omkostninger ihht. opplysninger i salgsoppgaven		
Kjøpet finansieres slik:		
BANK/FINANSIERINGSINSTITUSJON:	REFERANSE & TELEFONNUMMER	SUM:
		Kr.
		Kr.
		Kr.
		Kr.
EGENKAPITAL:		Kr.
TOTALT:		
EGENKAPITAL BESTÅR AV: Salg av nåværende bolig eller annen fast eiendom Disponibelt kontant beløp (bankinnskudd)		
Ønsket overtagelsesdato:		
NÅVÆRENDE BUD ER BINDEnde FOR UNDERTEGNEDE TIL OG MED DEN: Budet er bindende til klokken: 16.00 den dagen, hvis ikke budgiver har angitt et annet klokkeslett, dog ikke tidligere enn kl. 12.00 første virkedag etter siste annonserte visning. Bud skal ikke ha kortere akseptfrist enn 30 minutter fra budet inngis. Bud med kortere frist kan bli avvist.		
Evt. forbehold (eks. finansiering, salg av egen bolig etc.):		

NAVN:	NAVN:
PERSONNR:	PERSONNR:
ADRESSE:	ADRESSE:
POSTNR: POSTSTED:	POSTNR: POSTSTED:
MOB TLF:	MOB TLF:
E-POST:	E-POST:
DATO: STED:	DATO: STED:
SIGNATUR:	SIGNATUR:
Jeg ønsker boligkjøperforsikring	Hvis mitt bud blir akseptert, ønsker jeg at megler forbereder en kjøpekontrakt med boligkjøperforsikring. Avtale om forsikring inngås ikke før jeg undertegner kjøpekontrakten.

IDENTIFIKASJON	IDENTIFIKASJON	
Legg ID her	Legg ID her	

Din bolig. Din historie.

Det er Emera.



Minnene fra da du eide huset lever videre. Derfor har vi i Emera samarbeidet med de beste i Norge for å skape et prospekt som du ønsker å ta vare på. Men enda viktigere, som tar miljøet på alvor.



Los Digital investerer mye i å ha en moderne og ny maskinpark. Dette bidrar til en vesentlig mer miljøvennlig produksjon.

Trykt i Norge, sertifisert med miljømerket Svanen og medlem av Grønt Punkt Norge.



2041 0848



NO-3619



Fra «Til salgs» til «Solgt!»

Det er Emera.







EMERA

EIENDOMSMEGLING