

Tilstandsrapport

 Boligbygg med flere boenheter

 Sinsenveien 53 E, 0585 OSLO

 OSLO kommune

 gnr. 83, bnr. 551, snr. 116

Sum areal alle bygg: BRA: 86 m² BRA-i: 81 m²



Befaringsdato: 03.07.2025

Rapportdato: 11.07.2025

Oppdragsnr.: 13722-3139

Referansenummer: JP2285

Autorisert foretak: Øyum Takst og Eiendom AS

Sertifisert Takstingeniør: Erik Øyum

Vår ref:



Rapporten kan brukes i inntil ett år etter rapportdato, og kan ikke gjenbrukes ved flere boligsalg i denne perioden. Skjer det endringer, oppstår skader også videre på boligen, bør du som selger be om oppdatert rapport.

Norsk takst

Norsk takst er bransjeorganisasjonen for landets bygningssakkyndige og takstforetak, med om lag 1400 sertifiserte medlemmer fordelt på omtrent 1000 bedrifter. I boligomsetningen regnes takstrapportene som et helt avgjørende element i den informasjonen som gjøres tilgjengelig for kjøper. Årlig leverer medlemmene rundt 120.000 slike takster. Det gir unik oversikt over norske boliger, og bidrar til at alle oppdrag kan utføres med utgangspunkt i erfaringsbasert kvalitet.



Det stilles høye krav til utdanning, sertifisering og yrkesetikk. Norsk takst er opptatt av at boligomsetningen skal være trygg, og legger vekt på å opptre uavhengig av andre bransjeaktører. Bygningssakkyndige fakturerer sine tjenester uten hensyn til hvilken pris som oppnås, og skal heller ikke på annen måte ha noen egeninteresse knyttet til handelen.

Uavhengighet og god fagkunnskap har over tid bygget troverdighet og tillit. Både selger og kjøper skal kunne stole på bygningssakkyndiges vurderinger. For tilfeller der det likevel skulle oppstå misnøye med utført arbeid, har vi sammen med Forbrukerrådet etablert en klagenemnd.

Norsk takst har en sentral rolle i utviklingen av norske standarder, regler og profesjonsprinsipper, og representerer bransjen i alle relevante internasjonale fora. Dette sikrer at norske bygningssakkyndige tidlig kan tilpasse seg krav og bransjetrender fra utlandet, samtidig som takseringsfaget får en norsk stemme på verdensbasis. Organisasjonen bidrar i næringspolitisk sammenheng, og har vært en pådriver for å sikre at lover og regler gir trygghet for forbrukerne i boligomsetningen.

Øyum Takst og Eiendom AS

Øyum Takst og Eiendom AS er del av kontorfellesskapet Taksthuset AS. Taksthuset har lang erfaring og kompetanse på alt innen takstfaget fra næringstakster, boligtakster, tilstandsvurderinger, skjønn, overtakelse av boliger og så videre. Se www.taksthuset.no for kontaktinfo og medarbeidere.

Jeg, Erik Øyum, har jobbet som takstmann siden 2014 og er sertifisert hos Norsk Takst med verditaksering av bolig, tilstandsanalyse av boligeiendom, skjønn og skadetaksering av byggverk.



Rapportansvarlig

Erik Øyum

Uavhengig Takstingeniør

erik@taksthuset.no

900 88 685



NITO

Dette trenger du å vite om tilstandsrapporten



Hva er en tilstandsrapport?

En tilstandsrapport beskriver synlige skader/avvik eller tegn på skader/avvik på boligen. Rapporten fremhever vanligvis ikke positive egenskaper ved boligen.



Hva vurderer en bygningssakkyndig?

Den bygningssakkyndige vurderer boligen ut fra hva man kan forvente av en bygning av samme alder og type. Vurderingen gjøres som regel mot hvordan det var vanlig å bygge og regler som gjaldt da boligen ble oppført (søknadstidspunktet). Forhold som er vanlige for bygningens alder, slik som slitasje etter normal bruk regnes ikke som avvik.



Hva inneholder tilstandsrapporten?

Den bygningssakkyndige undersøker rom og bygningsdeler slik det kommer frem av [Forskrift til avhendingsloven](#). Tilstandsrapporten inneholder bare avvik som den bygningssakkyndige kan se eller kontrollere med enkle hjelpemidler. Det gjøres ikke nærmere undersøkelser slik som åpning av vegger eller andre bygningsdeler. I vegg mot våtrom og rom under terreng kan det borres et hull for å gjøre enkle undersøkelser slik som fuktsøk.

Når du kjøper en brukt bolig

Når du kjøper en brukt bolig, er det viktig å være oppmerksom på at dette ikke kan sammenlignes med å kjøpe en ny bolig. Måten boligen ble bygget på kan være annerledes enn i dag. Bygninger svekkes over tid, og utsettes for slitasje blant annet på grunn av bruk og vær og vind. Mange boliger fornyes helt eller delvis, noen i flere omganger, eller det oppføres tilbygg. Særlig for boliger som er pusset opp eller endret, er det viktig å merke seg at fornyelse av overflater ikke nødvendigvis betyr at bygningsdeler under er forbedret.

Vurdering mot byggregler

Den bygningssakkyndige vil vurdere boligen mot hvordan det var vanlig å bygge og regler som gjaldt på søknadstidspunktet. Den bygningssakkyndige ser etter avvik som har betydning for og som reduserer boligens funksjon og verdi, og som kommer frem av forskrift til avhendingslova.

Noen bygningsdeler og forhold vil den bygningssakkyndige vurdere mot dagens regelverk. Etter dagens regelverk vil disse kunne få TG2 eller TG3 uten at det nødvendigvis er krav om at avviket må utbedres. Dette kan gjelde sluk, tettesjikt og fall på bad og vaskerom, forhold som gjelder sikkerhet mot brann, rekkverk, trapper, osv.

Tilstandsrapporten beskriver ikke hele boligen

BYGNINGSSAKKYNDIGE SER FOR EKSEMPEL IKKE PÅ

- vanlig slitasje og normal vedlikeholdstilstand • bagatellmessige forhold som ikke påvirker bygningens bruk eller verdi vesentlig • etasjeskillere • tilleggsbygg slik som garasje, bod, anneks, naust også videre • utvendige trapper • støttemurer • skjulte installasjoner • installasjoner utenfor bygningen • full funksjonstesting av el- og VVS-installasjoner • geologiske forhold og bygningens plassering på grunnen • bygningens planløsning • bygningens innredning • løsøre slik som hvitevarer • utendørs svømmebasseng og pumpeanlegg • bygningens estetikk og arkitektur • bygningens lovlighet (bortsett fra bruksendringer, brannceller og forhold som åpenbart kan påvirke helse, miljø og sikkerhet) • fellesarealer (med mindre boligeier har vedlikeholdsplikt for fellesarealer og dette er kjent for bygningssakkyndig, eller fellesarealet har en særlig tilknytning til boligen).

© iVerdi 2023 © Norsk takst 2023

Malen til denne rapporten, inkludert standardtekstene fra Norsk takst, er vernet etter åndsverkloven og kan kun benyttes av medlemsforetakene i Norsk takst og av takstingeniører som er sertifisert i slikt foretak, samt av kunder hos iVerdi og studenter hos NEAK. For andre aktører er eksemplarframstilling av malen og standardtekster, som utskrift og annen kopiering til bruk som grunnlag for tilsvarende rapporter, bare tillatt når det er hjemlet i lov (kopiering til privat bruk, sitat o.l.) eller avtale med Norsk Takst ([Forside](#)) eller iVerdi ([Hjem-iVerdi](#)).

Utnyttelse i strid med lov eller avtale kan medføre erstatnings- og straffeansvar.

Dette trenger du å vite om tilstandsrapporten

Tilstanden vurderes med ulike tilstandsgrader

Tilstanden gir uttrykk for en gitt forventet tilstand, blant annet vurdert ut fra alder og normal bruk. Ved Tilstandsgrad 0 (TG0) og Tilstandsgrad 1 (TG1) gir den bygningssakkyndige normalt ingen begrunnelse for valg av tilstandsgrad. Grunnen er at bygningen eller bygningsdelen da bare har normal slitasje. Ved skjulte konstruksjoner kan alder alene avgjøre tilstandsgrad. Når bygningssakkyndige anbefaler tiltak, for eksempel utbedringer, må brukeren av rapporten vurdere om tiltakene er nødvendige og lønnsomme. Når den bygningssakkyndige velger tilstandsgrad, baseres vurderingen på faste kriterier som følger av gjeldende bransjestandard for Teknisk tilstandsanalyse ved omsetning av bolig og Forskrift til avhendingslova.



TILSTANDSGRAD 0, TG0: INGEN AVVIK

Bygningsdelen skal være tilnærmet ny, ikke vise tegn på slitasje og det skal være lagt frem dokumentasjon på faglig god utførelse. Det er ingen merknader til delen.



TILSTANDSGRAD 1, TG1: MINDRE AVVIK

Bygningsdelen skal bare ha normal slitasje, og strakstiltak skal ikke anses som nødvendig. Graden kan også brukes når delen er ny, men der dokumentasjon på faglig god utførelse mangler.



TILSTANDSGRAD 2, TG2: VESENTLIGE AVVIK OG MINDRE AVVIK SOM ETTER NS 3600 GIR TG 2

Bygningsdelen skal enten ha feil utførelse, en skade eller symptomer på skade, sterk slitasje eller nedsatt funksjon. Graden gis når bygningsdelen trenger vedlikehold eller tiltak i nær fremtid. Graden skal også brukes når delen er gammel og det er grunn til å varsle om faren for skader på grunn av alderen, eller når det er grunn til å overvåke delen spesielt på grunn av fare for større skader eller følgeskader.

Ved avvik som ikke krever umiddelbare tiltak (ingen umiddelbar kostnad) så blir TG2 markert med en lysere farge.



TILSTANDSGRAD 3, TG3: STORE ELLER ALVORLIGE AVVIK

Denne tilstandsgraden brukes ved kraftige tegn på forhold som man må regne med trenger utbedring straks eller innen kort tid. Det er påvist funksjonssvikt eller sammenbrudd.



IKKE UNDERSØKT/IKKE TILGJENGELIG FOR UNDERSØKELSE

Det kan være avvik/skader som ikke er avdekket.

Hva er et anslag på utbedringskostnad?

Hva det vil koste å utbedre rom eller bygningsdeler, er et forsiktig anslag basert på nåværende kvalitet, registrert avvik og angitte tiltak i rapporten. Anslaget er gitt på generelt grunnlag og må ikke forveksles med et pristilbud fra en håndverker. Det kan foreligge avvik og tiltak som ikke kommer frem av rapporten. Utbedringskostnad avhenger blant annet av personlige valg av og markedspris på materialer og tjenesteyter.

I rapporten skal det settes anslag for utbedringskostnad for TG3, og slikt anslag kan også gis ved TG2.



Ingen umiddelbare kostnader



Tiltak under kr 10 000



Tiltak mellom kr 10 000 - 50 000



Tiltak mellom kr 50 000 - 100 000



Tiltak mellom kr 100 000 - 300 000



Tiltak over kr 300 000

Beskrivelse av eiendommen

Boligen fremstår som ny, pen og med lite eller ingen merkbar bruksslitasje. Se punkter under konstruksjoner for eventuelle behov i forhold til vedlikehold. Se hovedpunkter lenger bak i rapporten. Under er et kortere sammendrag av hovedpunktene.

Boligbygg med flere boenheter - Byggeår: 2024

UTVENDIG

[Gå til side](#)

Bygg oppført i bærende konstruksjoner i betong. Fasaden er pusset og malt.

Flatt tak tekket med sveiset banebelegg (takpapp/pvc- membran).

2- (soverom) og 3- lags (i stuen) isolerglass i trerammer. Kombinasjon av sidehengslede med vippefunksjon og fastkarmsvinduer. Utvendig solskjerming på ett vindu i stuen og begge soverommene.

Brannsertifisert (EI 30) og lydklassifisert (40 db) inngangsdør. Balkongdør (skyvedør) fra 2023 med glassfelt.

Balkong i betong med rekkverk i stål. Gulvet har platting i tre. Balkongen er på ca. 11,3 m². Det er lys med integrerte stikkontakter på balkongen. Balkongen er omtrent sydvestvendt.

INNENDIG

[Gå til side](#)

Gulv: 1- stavs parkett. Veggflater: Malte flater. Laminat (delvis) mellom benkeskap og overskap på kjøkkenet. Himling: Malt himling. Synlige elementskjøter i stuen og på soverommene. Downlights i gangen.

Det er opplyst at det har vært noe knirk i parketten i entréen. Dette har det vært reklamert på og forholdet er utbedret av utbygger. På befaringen er det ikke knirk i noen gulv.

Boligen har etasjeskille i betong. Det er utført målinger med laservater over to meters lengde og gjennom hele rom på to helt tilfældige steder/rom i boligen. Det er ikke målt avvik utover toleransekravene angitt i gjeldende fagstandard (NS 3600). Målinger er utført i gang og i stue.

Bygget er opplyst utført med radontiltak, ferdigattest foreligger og utbygger har gjennom søknad om ferdigattest bekreftet at alle kontrollerklæringer foreligger og at bygget er oppført i.h.t. gitte tillatelser og gjeldende forskrifter. Det legges derfor til grunn at dokumentasjon finnes, men ikke fremvist på denne befaringen.

Glatte innerdører.

Oppvarming: Vannbåren varme i stue, gang og kjøkken. Varme i baderomsgulvet. Eier opplyser at alle varmekilder fungerer.

VÅTROM

[Gå til side](#)

Bad:

Flislagt baderomskabin fra Parmarine med nedsenket dusjnise og innfellbare dusjdører, servant med ett greps blandebatteri og vegghengt toalett. Opplegg for vaskesøyle. Det er utført fuktsøk på overflater uten at unormale verdier ble avdekket.

Eier opplever ikke problemer med badet.

Baderomskabinen har Sintefgodkjenning (TG 2453) på utførelse. Undersøkelsene baserer seg på synlige og tilgjengelige bygningsdeler.

Avtreksventil tilkoblet balansert ventilasjon. Overstrømmingsspalte under baderomsdøren.

Baderomskabiner er unntatt krav til hulltaking og det er derfor ikke gjennomført. En baderomskabin er en forhåndsprodusert del som settes inn i bygget i stedet for at badet bygges på stedet, ofte som et totalt og ferdig bad.

Det er utført fuktsøk på overflater med Protimeter Surveymaster uten å avdekke unormale verdier.

KJØKKEN

[Gå til side](#)

Kjøkkeninnredning fra HTH med glatte fronter. Laminat benkeplate med oppvaskkum og ett greps svingbart blandebatteri. Induksjon koketopp og stekeovn. Integrert kjøleskap/fryser og oppvaskmaskin. Ingen utslag på fuktsøk foran benkeskap. Ingen synlige lekkasjer. Det er installert komfyrvakt og lekkasjestopper.

Ventilator med kullfilter. Avtreksventil i himling.

TEKNISKE INSTALLASJONER

[Gå til side](#)

Vannrør kjøkken: Rørstusser trukket ut av veggen mot badet. Det er stoppekraner på rørene. Det er lekkasjestopper i benkeskapet. Bad: Rørskap over toalettet med samlestopper og stoppekraner til både forbrusvann og vannbåren varme. Det er kursoversikt i skapet. Rørskap montert i himling over dusjen med samlestopper og stoppekraner.

Synlige avløpsrør er av plast. Soilrør er ikke tilgjengelig inne i leiligheten. Vurderingen gjelder synlige rør, men baseres også på alder der hvor rørene ikke er tilgjengelige for inspeksjon. Hele anlegget er nytt i 2024.

Balansert ventilasjon. Avtreksventiler er plassert på kjøkkenet og badet. Ventilator på kjøkkenet. Tilluftsventiler i oppholdsrom. Overstrømmingsspalter under dørene. Aggregatet er plassert i eget kott. Betjening på display i gangen. Det er ingen feilmeldinger på displayet på befaringen.

Vannbåren gulvvarme i stuen, gangen, badet og kjøkkenet. Det er opplyst at alle varmekilder fungerer.

Varmtvann leveres fra fellesanlegg.

Sikringsskap i boden med automatsikringer, overspenningsvern og jordfeilbrytere. Forskriftsmessig brukerveiledning til jordfeilbryter, overspenningsvern og kursoversikt. 11 kurser. Hovedbryter på 63 A.

Brannvarslere i leiligheten. Forskriftsmessig brannslukningsapparat. (6 kg. pulverapparat merket ABC). Det er sprinkleranlegg i leiligheten.

Beskrivelse av eiendommen

Arealer

[Gå til side](#)

Forutsetninger og vedlegg

[Gå til side](#)

Lovlighet

[Gå til side](#)

Boligbygg med flere boenheter

- Det foreligger godkjente og byggemeldte tegninger, som stemmer med dagens bruk

Sammendrag av boligens tilstand

Fordeling av tilstandsgrader



Vil du vite mer om tilstandsgrader? Se side 4.

Spesielt for dette oppdraget/rapporten

Rapporten er utført med begrensninger som følger av at boligen er innredet på befaringen. Tunge møbler o.l. blir normalt ikke flyttet på. Skader eller mangler som kan være skjult bak innredning kan derfor ikke oppdages ved befaringen. Servitutter og heftelser som hefter ved eiendommen er ikke vurdert, med mindre det er angitt i rapporten. Der det i rapporten er foretatt antagelser, er dette normalt fordi forholdet ikke lot seg faktasjekke. Funksjonstesting av tekniske installasjoner er ikke foretatt med mindre det går frem av rapporten.

Eier er alltid kilde til opplysninger i rapporten hvis det ikke er oppgitt andre kilder.

Det anbefales å lese all tilgjengelig informasjon (egenerklæring, årsmøteinncallinger o.s.v.) for å sikre seg best mulig informasjon om boligen. Interessenter har en selvstendig undersøkelsesplikt. Fremlagt dokumentasjon kan generelt variere fra oppdrag til oppdrag.

Oppsummering av avvik

Vil du vite mer? Se på rommet eller bygningsdelen senere i rapporten.

Boligbygg med flere boenheter

Tilstandsrapport

BOLIGBYGG MED FLERE BOENHETER

Byggeår

2024

Kommentar

Byggeåret er basert på opplysninger fra eiendomsmatrikkelen.

Anvendelse

Bolig

Standard

Leiligheten har en standard med parkett, malte flater og fliser. Se også beskrivelse under konstruksjoner.

Vedlikehold

Boligen fremstår som ny, pen og med lite eller ingen merkbar bruksslitasje. Se punkter under konstruksjoner for eventuelle behov i forhold til vedlikehold.

UTVENDIG

! TG 0 Vinduer

2- (soverom) og 3- lags (i stuen) isolerglass i trerammer. Kombinasjon av sidehengslede med vippefunksjon og fastkarmsvinduer. Utvendig solskjerming på ett vindu i stuen og begge soverommene.

! TG 0 Dører

Brannsertifisert (EI 30) og lydklassifisert (40 db) inngangsdør. Balkongdør (skyvedør) fra 2023 med glassfelt.

! TG 0 Balkonger, terrasser og rom under balkonger

Balkong i betong med rekkverk i stål. Gulvet har platting i tre. Underliggende konstruksjon er ikke tilgjengelig for inspeksjon. Avrenning fra balkongen i forkant av balkongen. Høyde på rekkverk er ca. 122 cm. Balkongen er på ca. 11,3 m². Det er lys med integrerte stikkontakter på balkongen.

Balkongen er omtrent sydvestvendt.

! TG 1 Andre utvendige forhold

Fra gjeldende standard: "For boliger med fellesdel skal teknisk rapport for fellesdelene etterspørres. Dersom det foreligger en rapport, så skal den vurderes med hensyn på relevans og egnethet og vedlegges som grunnlag for tilstandsanalysen. Rapportens alder skal framkomme."

Det foreligger ikke teknisk rapport for fellesdeler. Bygget er 1 år gammelt og har i liten grad behov for en vedlikeholdsplan enda. Behov vil oppstå over tid. Det er derfor vurdert at det i denne rapporten ikke utgjør et avvik. Det presiseres at det ikke er gjort vurderinger av fellesdeler i bygget og at vurderingen her kun gjelder om det finnes en teknisk rapport eller ikke.

INNENDIG

! TG 1 Overflater

Gulv: 1- stavs parkett. Veggflater: Malte flater. Laminat (delvis) mellom benkeskap og overskap på kjøkkenet. Himling: Malt himling. Synlige elementskjøter i stuen og på soverommene. Downlights i gangen.

Det er opplyst at det har vært noe knirk i parketten i entréen. Dette har det vært reklamert på og forholdet er utbedret av utbygger. På befaringen er det ikke knirk i noen gulv.

! TG 0 Etasjeskille/gulv mot grunn

Boligen har etasjeskille i betong. Det er utført målinger med laservater over to meters lengde og gjennom hele rom på to helt tilfeldige steder/rom i boligen. Det er ikke målt avvik utover toleransekravene angitt i gjeldende fagstandard (NS 3600). Målinger er utført i gang og i stue.

Største skjevhet er målt til ca. 0 (null) mm. gjennom hele gangen og ca. 0 mm. på to meters lengde i stue og gang. Andre plasseringer av laser kan gi andre resultater.

! TG 0 Radon

Bygget er opplyst utført med radontiltak, ferdigattest foreligger og utbygger har gjennom søknad om ferdigattest bekreftet at alle kontrollerklæringer foreligger og at bygget er oppført i.h.t. gitte tillatelser og gjeldende forskrifter. Det legges derfor til grunn at dokumentasjon finnes, men ikke fremvist på denne befaringen.

I følge radonkart over området er området vurdert med moderat til lav forekomst av radon. (<http://geo.ngu.no/kart/radon/>).

! TG 0 Innvendige dører

Glatte innerdører.

Oppvarming

Vannbåren varme i stue, gang og kjøkken. Varme i baderomsgulvet. Eier opplyser at alle varmekilder fungerer.

Dette punktet er kun ment som informasjon og er ikke vurdert med tilstandsgrad. Det er egne punkter for peis/vedovn/radiatoranlegg annet sted i rapporten.

VÅTROM

2. ETASJE > BAD

Generell

Tilstandsrapport

Flislagt baderomskabin fra Parmarine med nedsenket dusjnisje og innfellbare dusjdører, servant med ett greps blandebatteri og vegghengt toalett. Opplegg for vaskesøyle. Det er utført fuktsøk på overflater uten at unormale verdier ble avdekket.

Eier opplever ikke problemer med badet.

Baderomskabinen har Sintefgodkjenning (TG 2453) på utførelse. Undersøkelsene baserer seg på synlige og tilgjengelige bygningsdeler.

Eier har byttet speil og dusjgarnityr etter innflytting.

2. ETASJE > BAD

! TG 0 Overflater vegger og himling

Fliser på veggene. Malt glatt metallhimling med downlights.

2. ETASJE > BAD

! TG 0 Overflater Gulv

Flislagt gulv med gulvvarme (vannbåren). Det er nedsenket dusjnisje. Punktsjekk med vater viser fall mot sluk på hele gulvet. Høyde fra overkant slukrist til underkant terskel er ca. 37 mm. Høyde på terskel er ca. 17 mm. Ved testing av dusjen renner vannet mot sluket.

2. ETASJE > BAD

! TG 0 Sluk, membran og tettesjikt

Sluk med klemring.



Sluk.

2. ETASJE > BAD

! TG 0 Sanitærutstyr og innredning

Innredning med servant og underskap med ett greps blandebatteri. Dusjbatteri med hånddusj og regnskogdusj. Opplegg for vaskesøyle. Vegghengt toalett med innebygget sisterner. Dreneringsåpning i sisternen for synliggjøring av eventuelt lekkasjevann.

2. ETASJE > BAD

! TG 0 Ventilasjon

Avtreksventil tilkoblet balansert ventilasjon. Overstrømmingsspalte under baderomsdøren.



Test av avtrekk. Papiret henger.

2. ETASJE > BAD

Tilliggende konstruksjoner våtrom

Baderomskabiner er unntatt krav til hulltaking og det er derfor ikke gjennomført. En baderomskabin er en forhåndsprodusert del som settes inn i bygget i stedet for at badet bygges på stedet, ofte som et totalt og ferdig bad.

Det er utført fuktsøk på overflater med Protimeter Surveymaster uten å avdekke unormale verdier.

KJØKKEN

2. ETASJE > KJØKKEN

! TG 0 Overflater og innredning

Kjøkkeninnredning fra HTH med glatte fronter. Laminat benkeplate med oppvaskkum og ett greps svingbart blandebatteri. Induksjon koketopp og stekeovn. Integrert kjøleskap/fryser og oppvaskmaskin. Ingen utslag på fuktsøk foran benkeskap. Ingen synlige lekkasjer. Det er installert komfyrvakt og lekkasjestopper.

2. ETASJE > KJØKKEN

! TG 1 Avtrekk

Ventilator med kullfilter. Avtreksventil i himling. Løsningen er ikke helt optimal da omluft fra kullfilteret trekkes gjennom kjøkkenet før det går inn i kanalanlegget, men likevel vurdert som tilfredsstillende.

Tilstandsrapport



Test av avtrekksventil på kjøkkenet.

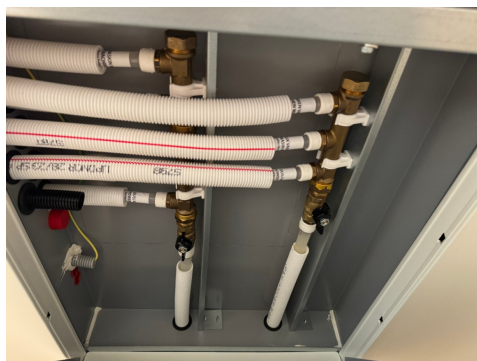
TEKNISKE INSTALLASJONER

! TG 0 Vannledninger

Vannrør kjøkken: Rørstusser trukket ut av veggen mot badet. Det er stoppekraner på rørene. Det er lekkasjestopper i benkeskapet. Bad: Rørskap over toalettet med samlestocker og stoppekraner til både forbruksvann og vannbåren varme. Det er kursoversikt i skapet. Rørskap montert i himling over dusjen med samlestocker og stoppekraner.



Rørskap.



Rørskap i himling.

! TG 0 Avløpsrør

Synlige avløpsrør er av plast. Soilrør er ikke tilgjengelig inne i leiligheten. Vurderingen gjelder synlige rør, men baseres også på alder der hvor rørene ikke er tilgjengelige for inspeksjon. Hele anlegget er nytt i 2024.

! TG 0 Ventilasjon

Balansert ventilasjon. Avtrekksventiler er plassert på kjøkkenet og badet. Ventilator på kjøkkenet. Tilluftsventiler i oppholdsrom. Overstrømmingsspalter under dørene. Aggregatet er plassert i eget kott. Betjening på display i gangen. Det er ingen feilmeldinger på displayet på befaringen.

! TG 0 Varmesentral

Vannbåren gulvvarme i stuen, gangen, badet og kjøkkenet. Det er opplyst at alle varmekilder fungerer.

! TG 0 Varmtvannstank

Varmtvann leveres fra fellesanlegg. Det er kun konstatert at det er varmt vann i springen. Fellesanlegg utenfor leiligheten er ikke inspisert.

! TG 0 Elektrisk anlegg

Dette er en forenklet kontroll begrenset til de spørsmål og undersøkelser som forskrift til avhendingslova (tryggere bolighandel) § 2-18 inneholder. Dette kan ikke sammenlignes med en kontroll utført av offentlig myndighet (Det lokale eltilsyn) eller registrert elektrovirksomhet, og en bygningssakkyndig har verken kompetanse eller lov til å foreta en slik kontroll.

Tilstandsgraden er vurdert ut fra den forenklete og begrensede kontrollen som forskriften inneholder. El-anlegget kan ha feil og mangler som en slik forenklet undersøkelse ikke vil avdekke. Vær derfor oppmerksom på denne risikoen, og søk videre veiledning eller få en fullstendig kontroll utført av registrert elektrovirksomhet.

Sikringsskap i boden med automatsikringer, overspenningsvern og jordfeilbrytere. Forskriftsmessig brukerveiledning til jordfeilbryter, overspenningsvern og kursoversikt. 11 kurser. Hovedbryter på 63 A.

1. Foreligger det eltilsynsrapport de siste 5 år, og det er ikke foretatt arbeid på anlegget etter denne, utenom retting av eventuelle avvik i eltilsynsrapport (dvs en el-tilsynsrapport uten avvik)?
Nei

Spørsmål til eier

2. Når ble det elektriske anlegget installert eller sist gang totalt rehabilitert (årstall)? Med totalt rehabilitert menes fullstendig utskiftet anlegg fra inntakssikring og videre.
2024 Nytt bygg.
3. Er alle elektriske arbeider/anlegg i boligen utført av en registrert elektroinstallasjonsvirksomhet?
Ja
4. Er det elektriske anlegget utført eller er det foretatt tilleggsarbeider på det elektriske anlegget etter 1.1.1999?
Ja
Eksisterer det samsvarserklæring?
Ja

Tilstandsrapport

Det er fremvist samsvarserklæring på bytte av termostat i 2024.

Arbeidene er utført av Minel Kreativ Elektro Ski AS. Se erklæringen for nærmere spesifikasjon.

5. Foreligger det kontrollrapport fra offentlig myndighet – Det Lokale Eltilsyn (DLE) eller eventuelt andre tilsvarende kontrollinstanser med avvik som ikke er utbedret eller kontrollen er over 5 år?

Nei

6. Forekommer det ofte at sikringene løses ut?

Nei

7. Har det vært brann, branntilløp eller varmgang (for eksempel termiske skader på deksler, kontaktpunkter eller lignende) i boligens elektriske anlegg?

Nei

Generelt om anlegget

8. Er det tegn til at det har vært termiske skader (tegn på varmgang) på kabler, brytere, downlights, stikkontakter og elektrisk utstyr? Sjekker samtidig tilstanden på elektrisk tilkobling av varmtvannsbereider, jmfør eget punkt under varmtvannstank

Nei

9. Er der synlig defekter på kabler eller er disse ikke tilstrekkelig festet?

Nei

Inntak og sikringsskap

10. Er det tegn på at kabelinnføringer og hull i inntak og sikringsskap ikke er tette, så langt dette er mulig å sjekke uten å fjerne kapslinger?

Nei

11. Finnes det kursfortegnelse, og er den i samsvar med antall sikringer?

Ja

12. Foreta en helhetsvurdering av det elektriske anlegget, dets alder, allmenne tilstand og fare for liv og helse. Bør det elektriske anlegget ha en utvidet el-kontroll?

Nei

Generell kommentar

I følge gjeldende fagstandard (NS 3600) skal det gis opplysninger om inspektørens elektrokompetanse). Undertegnede er ikke utdannet innen elektrofaget.

! TG 0 Branntekniske forhold

Dette er en forenklet kontroll begrenset til de spørsmål som fremkommer under. Tilstandsgraden er basert på retningslinjer til disse spørsmålene i bransjestandarden NS3600. Dette kan ikke sammenlignes med en fullstendig kontroll av branntekniske forhold av offentlig myndighet, eller en vurdering av boligens branntekniske forhold eller prosjektering fra en rådgiver med spesialkompetanse. En bygningssakkyndig har verken kompetanse til å gi slik veiledning eller lov til å foreta en slik kontroll.

Tilstandsgraden er vurdert ut fra den forenklede og begrensede kontrollen. Det kan være feil og mangler om branntekniske forhold som en slik forenklet undersøkelse ikke vil avdekke. Vær derfor oppmerksom på denne risikoen, og søk videre veiledning eller rådgivning.

Brannvarslere i leiligheten. Forskriftsmessig brannslukningsapparat. (6 kg. pulverapparat merket ABC). Det er sprinkleranlegg i leiligheten.

1. Er det mangler for brannslukningsutstyr i boligen iht. forskriftskrav på søknadstidspunktet, men minst Byggeforskrift 1985?
Nei
2. Er det skader på brannslukningsutstyr eller er apparatet eldre enn 10 år?
Nei
3. Er det mangler på røykvarsler i boligen iht. forskriftskrav på søknadstidspunktet, men minst Byggeforskrift 1985?
Nei
4. Er det skader på røykvarslere?
Nei



Sikringsskap.

Arealer, byggetegninger og brannceller

Standard gjeldende fra 01.01.2024

Arealmålinger og arealoppsett er basert på Norsk standard 3940:2023 Areal- og volum-beregninger av bygninger. Arealet gjelder for tidspunktet da boligen ble målt

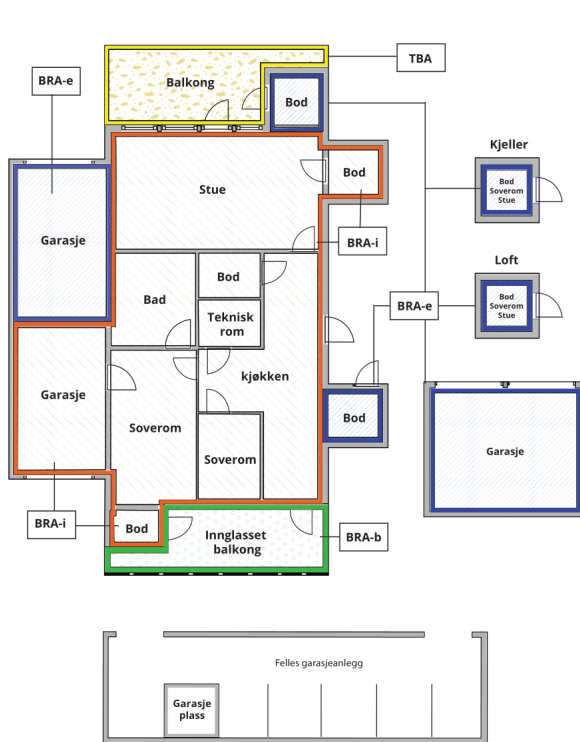
Hva er måleverdig areal?

Arealet i rommet må ha minst 1,90 m fri høyde over gulvet og minst bredde på 0,60 m. Et loft med skråtak vil for eksempel bare få registrert målbart areal der høyden er minst 1,90 m og bredden minst 0,60 m. Rommet må ha dør eller luke, og gangbart gulv.

Hva er bruksareal?

$$BRA = BRA-i + BRA-e + BRA-b$$

Bruksarealet for bygningen er bruttoarealet minus arealet som optas av yttervegger.



Internt bruksareal (BRA-i)	Arealet innenfor boenheten(e)
Eksternt bruksareal (BRA-e)	Arealet av alle rom utenfor boenheten(e) og som tilhører denne, slik som for eksempel boder
Innglasset balkong mv (BRA-b)	Arealet av innglasset balkong, veranda eller altan når denne er tilknyttet boenheten(e)
Terrasse- og balkongareal (TBA)	Arealet av terrasser, åpne balkonger og åpen altan tilknyttet boenheten(e)

Gulvareal (GUA) Er sum av BRA (bruksareal) og ALH (areal med lav takhøyde).

Areal med lav takhøyde (ALH) er ikke måleverdig areal, som skyldes skråtak og lav himlingshøyde.

GUA kan opplyses i markedsføring der det er aktuelt for den konkrete boligen og kun sammen med BRA-i, for eksempel der gulvflaten har en verdi og har funksjon ved møblering og bruk av rommene. Ikke innredet areal som kaldloft, måles og oppgis normalt ikke.

Arealet kan ikke alltid fastsettes nøyaktig

Areal kan være komplisert eller umulig å måle opp nøyaktig fordi det er vanskelig å fastslå tykkelsen på innervegger, skjevheter i og utforming av bygningskonstruksjoner som karnapp, buer og vinkler som ikke er rette, åpne rom over flere etasjer og så videre.

Eiendommens markedsverdi kan ikke baseres på en matematisk beregning basert på antall kvadratmeter opplyst i rapporten. Opplysninger om areal kan altså ikke alene benyttes for å beregne eiendommens verdi.

Den bygningssakkyndige kan avdekke eventuelle bruksendringer og avvik i branncelleinndeling

Den bygningssakkyndige ser på byggetegninger hvis de er tilgjengelige og dette er en del av oppdraget, og vurderer bruken av boligen opp mot tegningene. Hvis den bygningssakkyndige avdekker at en bolig ikke ser ut til å være delt opp i brannceller etter kravene i byggtetnisk forskrift på befaringstidspunktet, skal det opplyses om dette.

Reglene om bruksendring og brannceller kan være kompliserte. Søk videre faglige råd om rapporten ikke gir deg svar. Den bygningssakkyndige kan ikke vurdere og svare på alle spørsmål, og kan heller ikke vite om kommunen kan gi unntak for kravene som gjelder. [Vil du vite mer?](#)

Om brannceller

En branncelle er hele eller avgrensede deler av en bygning hvor en brann fritt kan utvikle seg uten at den kan spre seg til andre bygninger eller andre deler av bygningen i løpet av en fastsatt tid.

Om bruksendring

Bruksendring er å endre bruken av et rom fra en tillatt bruk til en annen. Dette kan kreve søknad og tillatelse, for eksempel hvis du endrer et rom fra bod til soverom eller arbeidsrom, eller hvis du endrer en bolig til to separate boliger.

Rom for varig opphold har krav til takhøyde, romstørrelse, rømningsvei og lysforhold som må være oppfylt. Du kan søke kommunen om unntak for kravene, men kan ikke regne med å få unntak for krav som går på helse og sikkerhet, for eksempel krav til rømningsvei.

Bruksendring som krever godkjenning, og som ikke er søkt bruksendret, er ulovlig. Kommunen kan etter plan- og bygningsloven kapittel 32 forfølge overtredelser. Kommunen kan pålegge deg å avslutte den ulovlige bruken, eventuelt å rette eller tilbakeføre rommet til godkjent bruk.

Arealer

Boligbygg med flere boenheter

Etasje	Bruksareal BRA m ²			SUM	Terrasse- og balkongareal (TBA)
	Internt bruksareal (BRA-i)	Eksternt bruksareal (BRA-e)	Innglasset balkong (BRA-b)		
2. etasje	81			81	11
Kjeller		5		5	
SUM	81	5			11
SUM BRA	86				

Romfordeling

Etasje	Internt bruksareal (BRA-i)	Eksternt bruksareal (BRA-e)	Innglasset balkong (BRA-b)
2. etasje	Bad, kott, gang, kjøkken, 2 soverom, stue		
Kjeller		Kjellerbod	

Kommentar

Himlingshøyde er ca. 255 cm. i stuen. Ca. 221 cm. i gangen.

Balkong (TBA) avrundet til 11 m².

Kjellerbod (BRA-e) på ca. 5 m². Boden er merket med Borgen 1 og s. nr. 116. Bod er påvist av eier. Boder utenfor boenheten kan omdisponeres av borettslaget/sameiet og dette kan påvirke boligens BRA.

Lovlighet

Byggetegninger

Det foreligger godkjente og byggemeldte tegninger, som stemmer med dagens bruk

Brannceller

Er det påvist synlige tegn på avvik i branncelleinndeling ut ifra dagens byggt teknisk forskrift?

☐ Ja ☒ Nei

Nyere håndverkstjenester

Er det ifølge eier utført håndverkstjenester på boligen siste 5 år?

☒ Ja ☐ Nei

Kommentar: Nytt bygg i 2024.

Krav for rom til varig opphold

Er det påvist avvik i forhold til rømningsvei, dagslysflate eller takhøyde?

☐ Ja ☒ Nei

Kommentar:

Total fordeling mellom P-ROM og S-ROM

Tabellen under viser fordelingen av P-ROM og S-ROM etter veiledningen til NS 3940: 2012. Dette er til informasjon og til sammenligning. Tallene er omtrentlige, kan avvike fra faktiske målinger og er ikke juridisk bindende

	P-ROM(m2)	S-ROM(m2)
Boligbygg med flere boenheter	80	1

Befarings - og eiendomsopplysninger

Befaring

Dato	Til stede	Rolle
03.7.2025	Erik Øyum	Takstingeniør
	Fredrik Ingerø Christensen	Kunde

Matrikkeldata

Kommune	gnr.	bnr.	fnr.	snr.	Areal	Kilde	Eieforhold
301 OSLO	83	551		116	1940 m ²	Kartverket	Eiet

Adresse

Sinsenveien 53 E

Hjemmelshaver

Christensen Fredrik Ingerø, Kastet Hanne
Tjernsmo

Kommentar

Det er ikke registrert fellesgjeld på boligen per 31.12. (Ref. forr. fører).

Boligselskap

Borgen 1 Boligsameie

Eierandel

81 / 10988

Forretningsfører

OBOS

Organisasjonsnr

932447924

Felles formue

Kr. 14 238 31.12.2024

Eiendomsopplysninger

Beliggenhet

Beliggende på Løren i Oslo. Gangavstand til forretninger og servicetilbud. Godt utbygget kollektivtilbud med buss og T- bane. Nærmeste matforretning er Rema 1000. I området ligger Lørenparken, Løren ishall, kunstgressbaner, skoler og barnehager.

Adkomstvei

Offentlig, kommunal vei.

Tilknytning vann

Offentlig, kommunal tilknytning. Privat stikkledning på egen eiendom.

Tilknytning avløp

Eiendommen er tilknyttet offentlig avløpsnett via private stikkledninger.

Regulering

Regulert til kombinert bebyggelse og anleggsformål. Reguleringsplan S-5102.

Skattetakst og formuesverdi

År	Kommentar
2024	Fås ved henvendelse til ligningskontoret

Forsikring

Selskap	Avtalenr	Type	Forsikringssum	Årlig premie
Tryg Forsikring	8726109			
Kommentar Beboere må selv tegne innbo-/løsøreforsikring				

Kilder og vedlegg

Dokumenter

Beskrivelse	Dato	Kommentar	Status	Sider	Vedlagt
Eiendomsverdi.no	03.07.2025		Gjennomgått		Nei
Forretningsfører	03.07.2025		Gjennomgått		Nei
Tegninger	03.07.2025		Gjennomgått		Nei
Egenerklæring	03.07.2025		Gjennomgått		Nei

Revisjoner

Versjon	Ny versjon	Kommentar
1	11.07.2025	

For gyldighet på rapporten se forside

Tilstandsrapportens avgrensninger

STRUKTUR•REFERANSENIVÅ•TILSTANDSGRADER

- Rapporten er basert på innholdskrav i Forskrift til avhendingslova (tryggere bolighandel). Formålet er å gi en tilstandsanalyse til bruk for den som bestiller og/eller i et salg til forbruker, og ikke for andre tredjeparter. Rapportens struktur, metode og begrepsbruk følger i hovedsak Norsk Standard NS 3600:2018 (Teknisk tilstandsanalyse ved omsetning av bolig), samt Takstbransjens retningslinjer for arealmåling når det gjelder fordeling mellom P-areal og S-areal.
- Tilbakeholdt eller uriktig informasjon som har betydning for vurderingen, er ikke bygningssakkyndiges ansvar. Rapporten beskriver avvik, altså en tilstand som er dårligere enn referansenivået. Rapporten framhever normalt ikke positive sider ved boligen ut over det som fremgår av tilstandsgradene.
- Tilstanden angis i rapporten og gir uttrykk for en gitt forventet tilstand blant annet vurdert ut fra alder og normal bruk slik:

i) **Tilstandsgrad 0, TG0:** Ingen avvik eller skader. I tillegg må bygningsdelen være tilnærmet ny, mindre enn 5 år, og det foreligger dokumentasjon på faglig god utførelse.

ii) **Tilstandsgrad 1, TG1:** Mindre avvik. Normal slitasje. Strakstiltak ikke nødvendig. TG1 kan gis når bygningsdelen er tilnærmet ny og det ikke foreligger dokumentasjon på faglig god utførelse.

iii) **Tilstandsgrad 2, TG2:** Vesentlige avvik, og mindre avvik som etter NS 3600 gir TG 2, men som ikke nødvendigvis krever umiddelbare tiltak. I denne rapporten kan TG2 i Rapportsammendrag være inndelt i TG2 som krever tiltak og de som ikke krever umiddelbare tiltak. Konstruksjonen har normalt enten feil utførelse, en skade eller symptomer på skade, sterk slitasje eller nedsatt funksjon. Vedlikehold eller tiltak trengs i nær fremtid, det er grunn til å varsle fare for skader på grunn av alder eller overvåke spesielt på grunn av fare for større skade eller følgeskade. For skjulte konstruksjoner vil alder i seg selv være et symptom som kan gi TG2. For synlige konstruksjoner kan alder sammen med andre symptomer og momenter gi TG2. Avvik under TG2 kan gis sjablongmessig anslag.

iv) **Tilstandsgrad 3, TG3:** Store eller alvorlige avvik. Kraftige symptomer på forhold som man må regne med trenger utbedring straks eller innen kort tid. Påvist funksjonssvikt eller sammenbrudd. Avvik under TG3 skal gis sjablongmessig anslag.

v) **Tilstandsgrad TGiu:** Ikke undersøkt/ikke tilgjengelig for undersøkelse.

- Ved TG0 og TG1 gis det normalt ingen begrunnelse for valg av tilstandsgrad, fordi bygningen eller bygningsdelen da bare har normal slitasje. For anbefalte tiltak ved TG2 og TG3 må bruker av rapporten vurdere om tiltakene er nødvendige og lønnsomme. Hva det vil koste å utbedre rom eller bygningsdeler er et sjablongmessig anslag basert på registrert avvik og angitte tiltak i rapporten. Anslaget er gitt på generelt grunnlag og basert på erfaringstall i seks intervaller, og kan ikke forveksles med en konkret vurdering og tilbud fra en entreprenør eller håndverker. Det må eventuelt innhentes tilbud for en nærmere undersøkelse, og konkret og nøyaktig vurdering av utbedringskostnad. Kostnader til ikke oppdagede avvik/utbedringer/feil kan forekomme. Utbedringskostnad avhenger av personlige preferanser og markedspris på materialer og tjenesteyter.

PRESISERINGER

- Avvik vurderes ut fra tekniske forskrifter på søknadstidspunktet for bygget. Noen bygningsdeler vurderes etter gjeldende teknisk forskrift på befaringstidspunktet. Dette gjelder blant annet:

i) sluk, tettesjikt og fall på bad og vaskerom (våtrom)

ii) Forhold rundt brann, rømming, sikkerhet, for eksempel rekkverkshøyder/åpninger, ulovlige bruksendringer, brannceller mv.

- For skjulte konstruksjoner slik som vann og avløp uten dokumentasjon, er kvalitet og alder vurdert.

- Fastmonterte installasjoner, for eksempel innfelt belysning (downlights), demonteres ikke for å sjekke dampsperran bak. Dette av hensyn til bygningssakkyndiges kompetanse og risikoen for skade.

- Kontroll av fukt i konstruksjonen ved hulltaking i bad og vaskerom (våtrom), rom under terreng (kjelleretasje, underetasje og sokkeletasje) eller andre bygningsdeler skjer etter eiers aksept. Hulltaking av våtrom og rom under terreng kan unntaksvis unnlates, se Forskrift til Avhendingsloven.

- Kontroll av romfunksjoner for P-ROM utføres kun når det ikke foreligger godkjente og byggemeldte tegninger, eller når tegninger ikke stemmer med dagens bruk.

- Bygningssakkyndig gir en forenklet vurdering av branntekniske forhold og elektriske installasjoner i boligen dersom det er mer enn fem år siden sist boligen hadde el-tilsyn. Bygningssakkyndig kan anbefale å konsultere offentlige myndigheter eller kvalifisert elektrofaglig fagperson ved behov for grundigere undersøkelser.

TILLEGGSUNDERSØKELSER

Etter avtale kan tilstandsanalysen utvides til også å omfatte tilleggsundersøkelser utover minimumskravet i forskriften.

BEFARINGEN

Rapporten gir en vurdering av byggverk og bygningsdeler som bygningssakkyndig har observert, og som fremkommer av Forskrift til avhendingsloven. Rapporten er likevel ingen garanti for at det ikke kan finnes skjulte feil, skader og mangler. NS 3600:2018 (Teknisk tilstandsanalyse ved omsetning av bolig) har undersøkelsesnivå fra 1 til 3, der undersøkelsesnivå 1 er det laveste og baseres på visuell observasjon. Rapporten baseres på undersøkelsesnivå 1 med få unntak (våtrom og rom under terreng). I praksis betyr dette at gjennomføringen av befaringen begrenses som følger:

- Det utføres kun visuelle observasjoner på tilgjengelige flater uten fysiske inngrep (f.eks. riving).

- Flater som er skjult av snø eller på annen måte ikke er tilgjengelig eller skjult, blir ikke kontrollert. Det foretas ikke funksjonsprøving av bygningsdeler, som isolasjon, piper, ventilasjon, el. anlegg, osv.

- Det gis ingen vurdering av boligens tilbehør, hvite- og brunevarer og annet inventar. Dette gjelder også integrert tilbehør.

- Inspisering av yttertak er basert på det som er synlig, normalt på innsiden fra loftet og utvendig fra stige/bakkenivå. Befaring av tak må være sikkerhetsmessig forsvarlig for å kunne gjennomføres.

- Stikkprøvetakninger er utvalgt tilfeldig og kan innebære kontroll under overflaten med spiss redskap eller lignende.

Tilstandsrapportens avgrensninger

UTTRYKK OG DEFINISJONER

- **Tilstand:** Byggverkets eller bygningsdelens tekniske, funksjonelle eller estetiske status på et gitt tidspunkt.
- **Symptom:** Observerbart forhold som gir indikasjon på hvilken tilstand et byggverk eller en bygningsdel befinner seg i. Benyttes ved beskrivelse av avvik.
- **Skadegjørere:** Zoologiske eller biologiske skadegjørere, i hovedsak råte, sopp og skadedyr.
- **Fuktsøk:** Overflatesøk med egnet søkeutstyr (fuktindikator) eller visuelle observasjoner.
- **Fuktmåling:** Måling av fukttinnhold i materiale eller i bakenforliggende konstruksjon ved bruk av egnet måleutstyr (blant annet hammerelektrode og pigger).
- **Utvidet fuktsøk (hulltaking):** Boring av hull for inspeksjon og fuktmåling i risikoutsatte konstruksjoner, primært i tilstøtende vegger til bad, utforede kjellervegger og eventuelt i oppforede kjellergulv.
- **Normal slitasjegrad:** Forventet nedsliting av materiale i overflaten som er basert på enkle visuelle observasjoner. Kan vurderes sammen med bygningsdelens alder.
- **Forventet gjenværende brukstid:** Anslått tid et byggverk eller en del av et byggverk fortsatt vil være tjenlig for sitt formål (NS3600, Termer og definisjoner punkt 3.9)

AREALBEREGNING FOR BOENHETER

- Areal fastsettes etter Forskrift til avhendingsloven og Norsk Standard 3940 Areal- og volum-beregninger av bygninger fra 2023.
- Areal oppgis i hele kvadratmeter i rapporten, og gjelder for det tidspunkt oppmålingen fant sted.
- **Bruksareal (BRA)** er det måleverdige arealet som er innenfor omsluttete vegger målt i gulvhøyde (bruttoareal minus arealet som opptas av yttervegger). I tillegg til gulvhøyde gjelder regler om fri bredde for at arealet skal være måleverdig, med betydning for BRA av for eksempel loft med skråtak. BRA består av internt bruksareal (BRA-i), eksternt bruksareal (BRA-e) og innglasset balkong mv (BRA-b). Terrasse- og balkongareal (TBA) opplyses der tilstandsrapporten skal benyttes i boligomsetningen og der det er aktuelt. I tillegg kan gulvareal (GUA) og areal med lav takhøyde (ALH) opplyses sammen med BRA der det er aktuelt og en del av oppdraget. Rom skal ha atkomst og gangbart gulv for å kunne regnes som BRA/måleverdig areal.
- Arealet måles og oppgis dersom arealet oppfyller krav til måleverdighet, slik som at arealet må ha minst en bredde på 0,6m og minst en høyde på 1,9 m osv. Et rom kan være i strid med teknisk forskrift og mangle godkjenning hos kommunen for den aktuelle bruken, uten at dette får betydning for om arealet måles og oppgis i tilstandsrapporten. Når arealet måles tas det ikke hensyn til om arealet er lovlig oppført eller om bruken er lovlig, bruksendringer, lysforhold eller andre sikkerhetsmangler.
- Eiendommens markedsverdi kan ikke baseres på en rent matematisk

beregning i forhold til antall kvadratmeter opplyst i rapporten. Opplysninger om areal kan altså ikke alene benyttes for beregning av eiendommens verdi.

- Rom som ligger utenfor boenheten, men som eier har påvist og/eller opplyst at tilhører boenheten, er oppmålt og inkludert i BRA-e. Det er ikke fremvist dokumentasjon på at rommet tilhører boenheten, med mindre dette er angitt særskilt. Rom utenfor boenheten kan omdisponeres av borettslaget/sameiet og dette kan påvirke boligens BRA. Vær oppmerksom på at NS 3940:2023 og eierseksjonsloven har ulik definisjon av fellesareal. Ved arealmåling gjelder NS 3940:2023 som definerer fellesareal slik: "Delen av bygning som brukes av to eller flere bruksenheter eller til bygningens forvaltning, drift eller vedlikehold."

- I en overgangsperiode skal rapporter som benyttes i boligomsetningen eller dersom det er en del av oppdraget også opplyse om fordelingen mellom P-ROM og S-ROM med utgangspunkt i definisjonene som fremkommer av veiledningen til Norsk Standard 3940 Areal- og volum-beregninger av bygninger fra 2012. Fordelingen mellom P-ROM og S-ROM er basert på veiledningen og bygningssakkyndiges eget skjønn. P-ROM er måleverdige rom som benyttes til kort eller langt opphold. S-ROM er måleverdige rom som benyttes til lagring, og tekniske rom. Bruken av et rom på befaringstidspunktet har betydning for om rommet defineres som P-ROM eller S-ROM. Dette betyr at rommet både kan være i strid med teknisk forskrift og mangle godkjenning i kommunen for den aktuelle bruken, uten at dette vil få betydning for valg av arealkategori.

- Se øvrig informasjon om areal i rapporten, Norsk Standard 3940 (2012 og 2023) og veiledningen til disse.

PERSONVERN

iVerdi AS, bygningssakkyndig og takstforetaket behandler personopplysninger som bygningssakkyndig trenger for å kunne utarbeide rapporten. Personvernerklæring med informasjon om bruk av personopplysninger og dine rettigheter finner du her [Personvernerklæring - iVerdi](#)

DELING AV PERSONOPPLYSNINGER FOR TRYGGERE BOLIGHANDEL OG MULIG RESERVASJON

Norsk takst og deres samarbeidspartnere benytter personopplysninger fra rapporten for analyse- og statistikkformål, samt utvikling og drift av produkter og tjenester for takstbransjen og andre aktører i boligomsetningen. Les mer om dette og hvordan du kan reservere deg på <https://www.norsktakst.no/norsk/om-norsk-takst/personvernerklaering/reservasjon/>

Vendu lager en boliganalyse basert på opplysninger fra rapporten. Les mer om dette og hvordan du kan reservere deg her: <https://samtykke.vendu.no/JP2285>

KLAGEORDNING FOR FORBRUKERE

Er du som forbruker misfornøyd med bygningssakkyndiges arbeid eller opptreden ved taksering av bolig eller fritidshus, se www.takstklagenemnd.no for mer informasjon

LØVSETH + PARTNER AS
St. Olavs plass 3
0165 OSLO

Deres ref.:
Anne Marie Løøf

Vår ref. (saksnr.):
202101480 - 92
**Oppgis alltid ved
henvendelse**

Saksbehandler:
Andreas Juul Bergene

Dato: 22.03.2024

Adresse: SINSENVEIEN 51 - 53

Eiendom: 83/61/0/0

Tiltakshaver: SKANSKA EIENDOMSUTVIKLING
AS

Søker: LØVSETH + PARTNER AS

Tiltakstype: Blokk/bygård/terrassehus

Tiltaksart: Oppføring

Midlertidig brukstillatelse del 3 - Sinsenveien 51 - 53

Plan- og bygningsetaten godkjenner søknaden om midlertidig brukstillatelse for deler av tiltaket som vi mottok 29.02.2024. Tillatelsen er hjemlet i plan- og bygningsloven § 21-10 tredje ledd. Det gjenstår mindre vesentlige arbeider. Plan- og bygningsetaten gir brukstillatelse som beskrevet nedenfor.

Den midlertidige brukstillatelsen gjelder for bygg C med tilhørende utearealer. Dette illustreres i søknadens følgebrev dokument 90, fil 3.

Gjenstående arbeider

Ansvarlig søker har redegjort for at det ikke er gjenstående arbeider i forbindelse med bygg C og tilhørende utearealer.

Vilkår i den videre prosessen

Det gjenstår vilkår for midlertidig brukstillatelse. Det ene vilkåret knytter seg direkte til hus A, hvor søknad om midlertidig brukstillatelse ennå ikke er omsøkt. Overvannsløsninger kan opparbeides trinnvis og komplett overvannsløsning vil derfor ikke være på plass før søknad om midlertidig brukstillatelse for siste byggetrinn, jf. dispensasjon gitt i endret tillatelse datert 15.11.2023. Ansvarlig søker har redegjort for at siste vilkår knytter seg til bygg D og E, hvor



søknad om midlertidig brukstillatelse ennå ikke er omsøkt. Plan- og bygningsetaten vurderer derfor at dette kravet kan utsettes til relevant søknad om midlertidig brukstillatelse.

Vilkår for midlertidig brukstillatelse

Dersom du søker om midlertidig brukstillatelse før du søker om ferdigattest, må du sende oss følgende dokumentasjon:

- bekreftelse fra Bymiljøetaten på at fortau med gatetrær på østsiden av Sinsenveien langs Felt 1 er opparbeidet i tråd med tidligere godkjent prosjektering (ved søknad om brukstillatelse for hus A)
- Overvannsløsninger skal være opparbeidet før første søknadspliktige byggetiltak etter planen tas i bruk, jf. reguleringsbestemmelsene § 1.1 i S-5102, vedrørende overvann.
- Utomhusanlegg skal være ferdig opparbeidet før det gis brukstillatelse til tilhørende byggetrinn, jf. reguleringsbestemmelsene § 2.4 i S-5102, vedrørende utomhusplan og takplan.
 - Det er gitt dispensasjon for oppføring av støttemurer over 2 meter. Det må dokumenteres at murene er utført i henhold til tegninger, perspektiver og beplantningsplan; henholdsvis tegn bekledning med horisontalt spill og beplantning.

Vilkår for ferdigattest

Hvis det er satt vilkår for brukstillatelse må disse være oppfylt før du kan få ferdigattest. Dette må være dokumentert enten ved søknad om brukstillatelse eller søknad om ferdigattest. I tillegg må du sende oss følgende dokumentasjon:

- sluttrapport med avfallsplan for bygg- og anleggsavfallet og kvitteringer fra avfallsmottaker
 - Plan- og bygningsetaten vil vurdere å føre tilsyn med ansvarlig foretak. Plan- og bygningsetaten skal føre tilsyn med at tiltak gjennomføres i samsvar med gitte tillatelser og bestemmelser gitt i eller i medhold av plan- og bygningsloven (pbl), jf. pbl § 25-1.
- bekreftelse/kvittering på at sluttdokumentasjon er mottatt av Vann- og avløpsetaten
 - Sluttdokumentasjonen kan for eksempel være som bygget-tegninger, foto og opplysninger om hva som er installert.
- bekreftelse fra Bymiljøetaten på at de har overtatt fortau med gatetrær på østsiden av Sinsenveien langs Felt 1 (ved søknad om ferdigattest for hus A)
- bekreftelse fra Bymiljøetaten på at de har overtatt gang/sykkelveg samt gatetun ut mot Dag Hammarskjølds vei innenfor planområdet (ved søknad om ferdigattest for hus C)
- bekreftelse fra Vann- og avløpsetaten på at sluttdokumentasjon er mottatt skal legges ved anmodning til PBE om ferdigattest eller midlertidig brukstillatelse.

Ferdigstillelse

Dersom de ansvarlige foretakene ikke har utført de gjenstående arbeidene, og dere ikke har søkt om ferdigattest innen fristen, vil vi kreve at dere ferdigstiller prosjektet. Dette er hjemlet i plan- og bygningsloven (pbl.) § 21-10. Se også Byggesaksforskriften (SAK10) kap. 12 for bestemmelsene om ansvar.

Klagefristen er tre uker

Det er mulig å klage på vedtaket. Fristen for å klage er tre uker fra dere mottar dette vedtaket. Et søksmål eller erstatningskrav kan ikke fremmes uten at klageadgangen er benyttet, jf. fvl. §27b. Se våre nettsider <https://www.oslo.kommune.no/plan-bygg-og-eiendom/klage/klag-pa-vedtak-i-byggesaker/>

Følg saken på Saksinnsyn

Dere kan følge med på saken via [Saksinnsyn](#) på våre nettsider. Der kan dere også velge å abonnere på saken og bli oppdatert om endringer per e-post.

Vennlig hilsen

Andreas Juul Bergene - saksbehandler

Aleksander Stein Engvoll - enhetsleder

avdeling bygge- og eiendomssaker

enhet byggesaker indre by øst

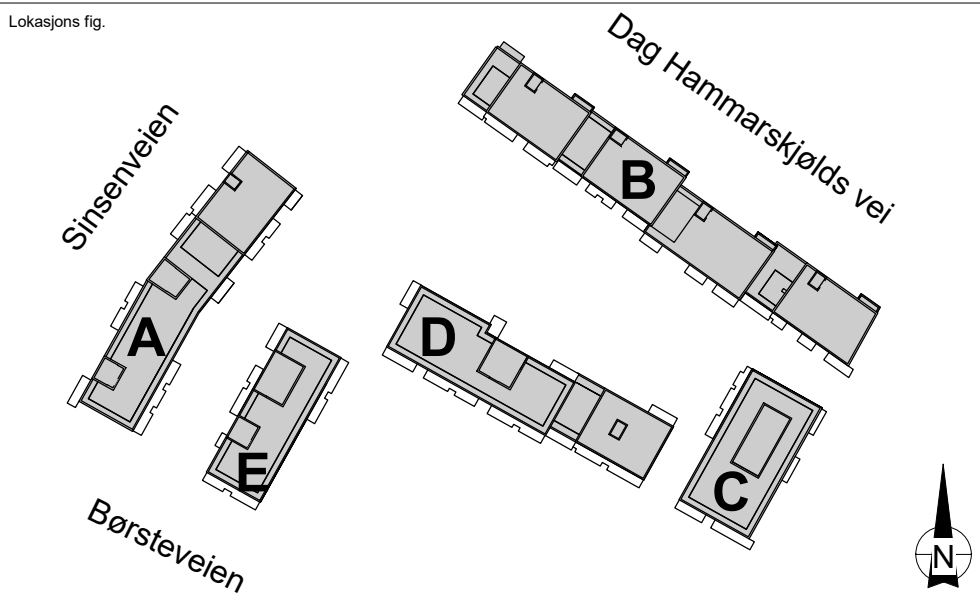
Kopi til:

SKANSKA EIENDOMSUTVIKLING AS, Postboks 1175 Sentrum, 0107 OSLO



D03	Plantegning til godkjenning PBE	AML	ML	16.08.24
G07	Rev. leil D B201	AML	ML	15.03.24
G06	Fjernet møteplass, revidert leil. D B201	AML	ML	06.03.24
G05	Rettelse detaljhenvising	AML	ML	15.02.24
G04	Rev p-plass nummerering etter som bygget tegning	AML	ML	19.01.24
G03	Underlag AMU-behandling	MB	AML	09.08.23
G02	Detalhenvising	MB	AML	19.01.23
G01	Oversikts-tegning for detaljhenvising	MB	AML	28.04.22
Rev		Utført	Kontr.	Dato

Tegningsnummer:		Rev.
A_0_PL10_02_001		
PROSJEKTERENDE FIRMAER		
ARK	Løvseth + Partnere AS St. Olavs plass 3, 0165 Oslo	Tel: 22 44 68 18
RIB	-	Tel: -
RIV	-	Tel: -
RIE	-	Tel: -
JARK	-	Tel: -
RIBR	-	Tel: -
RIAK	-	Tel: -
LARK	-	Tel: -
RIG	-	Tel: -



Prosjekt:		Sinsenveien 51-53		Gnr/Bnr: 83/61	
Tiltsakshaver:					
Skanska Norge AS					
LØVSETH + PARTNERE AS				ARK	
St. Olavs plass 3 0165 Oslo		tel: 22 44 68 18 www.lovsethpartners.no			
Fase:		ARBEIDSTEGNING		Tegnet:	Kontrollert:
				MB	AML
Prosjekt nr:		Dato:		Målestokk:	Format:
16005		18.05.2017		1:250	A1
Plan c+124,5/c+125					
Tegningsnummer:					Rev.
A_0_PL10_02_001					D03

VEDTEKTER

for

Borgen 1 Boligsameie ("Sameiet")

i medhold av lov om eierseksjoner 16. juni 2017 nr. 65

Vedtektene er fastsatt i forbindelse med seksjoneringen av sameiet.

1. Innledende bestemmelser

1-1 Navn og opprettelse

(1) Sameiets navn er Borgen 1 Boligsameie. Sameiet er opprettet ved tinglysing av vedtak om seksjonering fra kommunen, tinglyst 20.10.2023.

(2) Borgen er et boligprosjekt under utvikling og vil ved ferdigstillelse bestå av totalt tre boligsameier, en felles utomhuseiendom, en felles garasjeeiendom og en barnehageeiendom (samlet omtalt som **Prosjekt Borgen**). En kartskisse over boligeiendommene og utomhuseiendommen i Prosjekt Borgen er inntatt som vedlegg 1.

1-2 Hva sameiet omfatter

(1) Sameiet består av 154 boligseksjoner på eiendommen gnr. 83, bnr. 551 i Oslo kommune. Boligseksjonene er fordelt i to leilighetsbygg på to teiger, henholdsvis **Bygg B** og **Bygg C** som vist på vedlegg 1.

(2) Den enkelte bruksenhet består av en hoveddel, og en eller flere tilleggsdeler. Hoveddelen består av en sammenhengende og klart avgrenset del av en bygning, med egen inngang. Seksjonerte tilleggsdeler består av boder, private markterrasser og takterrasser eller annet slik som angitt i seksjoneringsbegjæringen.

(3) De deler av eiendommen som ikke inngår i de enkelte bruksenheter er fellesareal.

1-3 Sameiebrøk

(1) Sameiebrøken er seksjonseiers forholdsmessige eierandel i sameiet. Sameiebrøken fremgår av seksjoneringsøknaden.

(2) Sameiebrøken bygger på hoveddelens BRA areal. Balkonger/terrasser/uteareal/boder/andel fellesareal er ikke med i hoveddelens BRA.

2. Rettslig disposisjonsrett

2-1 Rettslig disposisjonsrett

(1) Seksjonseieren disponerer fritt over egen seksjon og kan fritt selge, pantsette og leie ut denne med mindre noe annet følger av lov, avtaler eller disse vedtektene.

(2) Ingen kan kjøpe eller på annen måte erverve flere enn to boligseksjoner. Tilsvarende gjelder hvis et erverv av en boligseksjon eller av aksjer eller andeler i et selskap fører til at flere enn to av boligseksjonene eies av noen som har slik tilknytning til hverandre:

- a) eierne er nærstående som nevnt i aksjeloven § 1-5 første ledd
- b) eierne er selskaper i samme konsern. Aksjeloven § 1-3 gjelder tilsvarende, likevel slik at det regnes som konsern også hvis morselskapet har en annen foretaksform enn aksjeselskap
- c) eierne er selskaper som en fysisk person alene eller sammen med nærstående har bestemmende innflytelse over. Aksjeloven §§ 1-5 og 1-3 gjelder tilsvarende.

(3) Korttidsutleie av hele boligseksjonen i mer enn 90 døgn årlig er ikke tillatt. Med korttidsutleie menes utleie i inntil 30 døgn sammenhengende. Det er for øvrig ikke tillatt med korttidsutleie av et omfang som medfører skade eller ulempe for Sameiets beboere. Det er heller ikke tillatt å leie ut boligseksjon til tredjepart som driver korttidsutleie av boliger i næringsvirksomhet.

(4) Sameiets styre skal underrettes skriftlig om alle overdragelser og leieforhold utover det som inngår i avsnitt 3. Det samme gjelder ny seksjonseiers/leietakers navn og kontakinformasjon. Ved eierskifte betales et eierskiftegebyr fastsatt av styret.

(5) Nye begrensninger i rettslig disposisjonsrett krever samtykke fra de som berøres.

(6) Det kan bli aktuelt å tinglyse bestemmelser om felles rettigheter og plikter mht. bruk og vedlikehold av Sameiets eiendom, samt fellestiltak over sameiets eiendom til fordel for øvrige sameier/eiendommer i Prosjekt Borgen, samt tilsvarende rettigheter og plikter for sameiet på øvrige sameier/eiendommer i Prosjekt Borgen. Sameiet plikter å yte nødvendig medvirkning til slik tinglysing.

3. Seksjonseierens rett til å bruke bruksenheten og fellesarealene, rettigheter til fordel for tredjeparter mv.

3-1 Rett til bruk

(1) Seksjonseieren har enerett til å bruke sin bruksenhet. Seksjonseieren har også rett til å bruke fellesarealene til det de er beregnet til, eller vanligvis brukes til, og til annet som er i samsvar med tiden og forholdene.

(2) En seksjonseier kan med samtykke fra styret gjennomføre tiltak på fellesarealene som er nødvendige på grunn av seksjonseierens eller husstandsmedlemmenes nedsatte funksjonsevne. Styret kan bare nekte å samtykke dersom det foreligger en saklig grunn.

(3) Bruksenheten og fellesarealene må ikke brukes slik at andre seksjonseiere påføres skade eller ulempe på en urimelig eller unødvendig måte.

(4) Bruksenheten kan bare brukes i samsvar med formålet. Endring av bruksformålet krever resekjonering etter eierseksjonslovens § 21 annet ledd.

(5) Seksjonseier har ikke rett til å foreta arbeider som påvirker/berører sameiets fellesarealer, fellesanlegg og utvendig tilleggsdel uten forhåndsgodkjenning fra styret/årsmøtet.

Dette gjelder alle installasjoner, herunder oppsetting/montering av antenner, varmepumper, sol/vindavskjerming, skillevegger/gjerder, plattinger, flislegging eller annet fast belegg på balkonger/terrasser, innglassing, boblebad/badestamp, fastmontert belysning og lignende.

Endring av utomhusplanen som anleggelse/utvidelse av plattinger, heller, flytting av eksisterende beplantning, nyplanting og lignende skal på forhånd godkjennes av styret/årsmøtet. Dette gjelder også innenfor tilleggsdel til den enkelte seksjon. Styret i Utomhuseiendommen, jf. punkt 4-6 nedenfor, kan gi bestemmelser om høyde på hekker og annen beplantning også innenfor tilleggsdel.

(6) Kostnader til de- og remontering av installasjoner/utstyr som nåværende eller tidligere seksjonseier har montert, slik som nevnt i (5) 2. avsnitt, må ved rehabilitering og andre felles tiltak på eiendommen, belastes den seksjon installasjonen tilhører. Styret/årsmøtet avgjør om remontering skal tillates.

(7) Forandringer som skjer i strid med de til enhver tid gjeldende bygningsforskrifter og andre offentlige bestemmelser er ikke tillatt.

(8) Takterrasse beliggende på Bygg C, inkludert tilgang til felles takstue med fasiliteter, er felles for alle seksjonseiere i Sameiet. Styret organiserer drift og regler for bruk av dette.

(9) Sykkelverksted beliggende i Bygg C er felles for alle seksjonseiere i Sameiet.

(10) Overbygde gangpassasjer gjennom Bygg B sikrer adkomst til indre gårdsrom på Uteeiendommen, og skal kunne benyttes av hele Prosjekt Borgen. Adkomstrett for øvrige sameier/eiendommer i Prosjekt Borgen er sikret ved erklæring tinglyst i Sameiets eiendom den [=] med dokumentnr. [=].

(11) Hovedventiler og hovedstoppekran som betjener samtlige bygg i Prosjekt Borgen er etablert i Sameiets eiendom (Bygg B). Rettigheter til å ha sprinkleranlegg, soneventil og hovedstoppekran til fordel for øvrige bygg er sikret ved erklæring tinglyst i Sameiets eiendom den [=] med dokumentnr. [=].

(12) Eiendommen gnr. 83 bnr. 32 har rett til å ha vannledninger over Sameiets eiendom. Rettigheten er sikret ved erklæring tinglyst i Sameiets eiendom den 15. september 2023 med dokumentnr. 1003707.

(13) Elvia AS har tinglyst rett til etablering av høyspentledninger via Sameiets eiendom frem til trafo beliggende på Utomhuseiendommen, med tilhørende rettigheter slik som rett til adkomst, drift, vedlikehold og fornyelse. Elvia AS' rettigheter i tilknytning til installasjonene fremgår av tinglyst erklæring tinglyst den 21. februar 2023 med dokumentnr. 189922 og 15. mai 2023 med dokumentnr. 508543.

(14) Telia AS har rett til å ha fiberkabel på Sameiets eiendom. Rettigheten er sikret ved erklæring tinglyst i Sameiets eiendom den [=] med dokumentnr. [=].

(15) Av hensyn til naboer og leilighetenes luftinntak er det ikke tillatt med røyking på balkonger/private terrasser.

(16) Det er kun anledning til å bruke elektrisk-/gassgrill på balkonger/private terrasser.

3-2 Ordensregler og dyrehold

(1) Årsmøtet kan fastsette vanlige ordensregler for eiendommen. Frem til årsmøtet har vedtatt ordensregler, gjelder ev. ordensregler som er fastsatt av Skanska Eiendomsutvikling AS.

(2) Dyrehold er tillatt så lenge dette ikke på en urimelig eller unødvendig måte er til skade eller ulempe for de øvrige brukerne av eiendommen.

4. Garasjeeiendommen, Utomhuseiendommen og Driftsforeningen

4-1 Organisering Garasjeeiendommen

(1) Enkelte seksjonseierne eier parkeringsplasser i anleggseiendom gnr. 83 bnr. 548 organisert som et eget tingsrettslig sameie ("**Garasjeeiendommen**"). Sameiet eier en ideell andel av fellesområder, tekniske rom og kjølerom i Garasjeeiendommen. Eierskapet vil overføres og overskjøtes til Sameiet ved ferdigstillelse av de aktuelle deler av Garasjeeiendommen.

(2) Det er fastsatt egne vedtekter for Garasjeeiendommen som inneholder rettigheter og plikter for sameierne, herunder kostnadsfordeling. For ordens skyld presiseres at Sameiets andel av kostnader tilknyttet Garasjeeiendommen inngår i felleskostnadene i henhold til punkt 6-1. Punkt 4-2 til 4-5 er en gjengivelse fra garasjesameiets vedtekter, og derfor kun til orientering.

(3) Til punkt 4-2 nedenfor presiseres at det vil bli utarbeidet nærmere bestemmelser om salg av parkeringsplasser i garasjesameiets vedtekter.

4-2 Rettslig disposisjonsrett parkeringsplasser

En sameieandel med rett til en parkeringsplass kan, med mindre den overdras sammen med eierseksjon, kun overdras til andre eiere av eierseksjon innenfor planområdet for Sinsenveien 51-55 som sådan.

4-3 Utleie av parkeringsplass

En parkeringsplass i garasjeanlegget kan leies eller lånes ut til andre enn de den kan overdras til. Ved utleie av parkeringsplass har beboere innenfor Prosjekt Borgen fortrinnsrett til leie på ellers like vilkår. Nærmere regler og retningslinjer for utleie av parkeringsplass er regulert i vedtektene for garasjesameiet.

4-4 Ladepunkt for el-bil og ladbare hybrider

(1) En sameier kan med samtykke fra styret anlegge ladepunkt for elbil og ladbare hybrider i tilknytning til en parkeringsplass, eller andre steder som styret anviser. Styret kan bare nekte samtykke dersom det foreligger en saklig grunn.

(2) Kostnader til etablering av ladepunkt, vedlikehold og strømforbruk dekkes av den enkelte sameier.

4-5 Parkeringsplasser for personer med nedsatt funksjonsevne

(1) Har en sameier, leietaker eller en i husstanden nedsatt funksjonsevne, kan denne kreve at styret pålegger en annen sameier uten dokumentert behov for tilrettelagt plass å bytte parkeringsplass. Bytteretten gjelder bare dersom den som krever bytte, allerede disponerer

en parkeringsplass i sameiet. Styret bør tilstrebe at bytteplassen ligger i nærheten av søkers seksjon. Retten til å bruke en tilrettelagt plass varer så lenge et dokumentert behov er til stede.

4-6 Utomhuseiendommen

(1) Eiendommen gnr. 83 bnr. 553 består av felles utomhusarealer for Prosjekt Borgen og eies i et tingsrettslig sameie mellom eierseksjonssameiene i Prosjekt Borgen ("**Utomhuseiendommen**"). Driftsforeningen besørger daglig drift og forvaltning av Utomhuseiendommen.

(2) Utomhuseiendommen ferdigstilles og overleveres etappevis til eierseksjonssameiene i Prosjekt Borgen. Sameiet ferdigstilles før øvrige byggetrinn i Prosjekt Borgen, og Skanska Eiendomsutvikling AS/utbygger vil i en mellomfase stå oppført som hjemmelshaver til de deler av Utomhuseiendommen som ikke er ferdigstilt ved overlevering av eierseksjoner i Sameiet.

4-7 Driftsforeningen

Det er stiftet en driftsforening for Prosjekt Borgen ("**Driftsforeningen**"). Formålet med foreningen er å ivareta og fremme medlemmenes felles interesser knyttet til Garasjeeiendommen, Utomhuseiendommen og øvrige fellesfunksjoner for Prosjekt Borgen, herunder det praktiske behovet for forvaltning og daglig drift. Det er fastsatt egne vedtekter for Driftsforeningen som inneholder rettigheter og plikter for sameierne, herunder kostnadsfordeling. Vedtektene er inntatt som vedlegg x. For ordens skyld presiseres at Sameiets andel av kostnader tilknyttet Driftsforeningen inngår i felleskostnader i henhold til punkt 6-1.

5. Vedlikeholdsplikt og erstatningsansvar

5-1 Seksjonseierens plikt til å vedlikeholde bruksenheten

(1) Seksjonseieren skal vedlikeholde bruksenheten slik at skader på fellesarealene og andre bruksenheter forebygges, og slik at de øvrige seksjonseierne slipper ulemper. Vedlikeholdsplikten omfatter også eventuelle tilleggsdeler til bruksenheten.

(2) Seksjonseierens vedlikeholdsplikt omfatter slikt som

- a) inventar
- b) utstyr, som vannklosett, varmtvannsbereder, badekar og vasker
- c) apparater, for eksempel brannslukningsapparat
- d) skap, benker, innvendige dører med karmen
- e) listverk, skillevegger, tapet
- f) gulvbelegg, varmekabler, membran og sluk
- g) vegg-, gulv- og himlingsplater
- h) rør, ledninger, sikringsskap fra og med første hovedsikring eller inntakssikring

i) innsiden av vinduer, veranda- og ytterdører til boligen

(3) Seksjonseieren skal vedlikeholde våtrom slik at lekkasjer unngås.

(4) Vedlikeholdet omfatter også nødvendig reparasjon og utskifting av det som er nevnt ovenfor, men ikke utskifting av sluk, vinduer, veranda- og ytterdører til boligseksjonene. Seksjonseier er likevel ansvarlig for utskifting av ødelagte vindusruter (f.eks. punkterte), dersom dette er et teknisk og økonomisk forsvarlig alternativ til å skifte ut hele vinduet.

(5) Vedlikeholdsplikten omfatter vedlikehold og utskifting av hekker og annen beplantning rundt private forhager som ligger til en seksjon som utendørs tilleggsdel.

(6) Seksjonseieren skal rense sluk og holde avløpsrør åpne frem til fellesledningen. Dette gjelder også sluk på balkong eller lignende, som ligger til bruksenheten.

(7) Vedlikeholdsplikten omfatter ikke reparasjon eller utskifting av tak, bjelkelag, bærende veggkonstruksjoner og rør eller ledninger som er bygget inn i bærende konstruksjoner.

(8) Vedlikeholdsplikten omfatter også utbedring av tilfeldige skader, for eksempel skader som er forårsaket av uvær, innbrudd eller hæverk.

(9) Oppdager seksjonseieren skade i bruksenheten som Sameiet er ansvarlig for å utbedre, plikter seksjonseieren straks å sende skriftlig varsel til styret.

(10) Seksjonseieren skal holde bruksenheten fri for insekter og skadedyr. Ved mistanke om insekter og skadedyr plikter seksjonseier straks å sende skriftlig varsel til styret.

(11) Ny eier av seksjonen har plikt til å utføre vedlikehold, inkludert reparasjoner og utskifting i seksjonen, selv om vedlikeholdet skulle vært utført av den tidligere seksjonseier.

(12) En seksjonseier som ikke oppfyller vedlikeholdsplikten, skal erstatte tap dette påfører Sameiet eller andre seksjonseiere, jf. eierseksjonsloven § 34.

5-2 Sameiets plikt til å vedlikeholde og utbedre fellesarealer m.m.

(1) Sameiet skal holde utvendige og innvendige fellesarealer, inkludert bygningen og felles installasjoner, forsvarlig ved like. Vedlikeholdet skal utføres slik at skader på fellesarealene og de enkelte bruksenhetene forebygges, og slik at seksjonseierne slipper ulemper. Vedlikeholdsplikten omfatter alt som ikke faller inn under den enkelte seksjonseiers vedlikeholdsplikt, jf. punkt 5-1. Vedlikeholdsplikten omfatter også reparasjon og utskifting når det er nødvendig, og utbedring av tilfeldige skader.

(2) Vedlikeholdsplikten omfatter også felles installasjoner som går gjennom bruksenheter, slik som rør, ledninger, kanaler og felles varmeanlegg. Sameiet har rett til å føre nye slike installasjoner gjennom bruksenhetene hvis det ikke skaper vesentlig ulempe for den aktuelle seksjonseieren. Sameiets vedlikeholdsplikt omfatter også utvendig vedlikehold av vinduer, veranda- og ytterdører til boligseksjonene.

(3) Sameiets vedlikeholdsplikt omfatter også slikt som utskifting av sluk, vinduer, veranda- og ytterdører til boligseksjonene eller reparasjon og utskifting av tak, bjelkelag, bærende

veggkonstruksjoner, samt rør eller ledninger som er bygd inn i bærende konstruksjoner med unntak av varmekabler.

(4) Seksjonseieren skal gi sameiet adgang til bruksenheten for å vedlikeholde, installere og kontrollere felles installasjoner. Kontroll og arbeid i bruksenhetene skal varsles i rimelig tid og gjennomføres slik at det ikke skaper unødvendig ulempe for seksjonseieren eller andre brukere.

(5) Et sameie som ikke oppfyller sin vedlikeholdsplikt, skal erstatte tap dette påfører seksjonseierne gjennom skader på bruksenhetene, jf. eierseksjonsloven § 35.

6. Felleskostnader, pantesikkerhet og heftelsesform

6-1 Felleskostnader

(1) Kostnader med eiendommen som ikke knytter seg til den enkelte bruksenhet, er felleskostnader. Felleskostnader skal fordeles mellom seksjonseierne etter sameiebrøken med mindre annet følger av disse vedtektene.

(2) Dersom særlige grunner taler for det, kan felleskostnader som ikke er særskilt regulert i vedtektene fordeles etter nytten for den enkelte bruksenhet eller etter forbruk.

Følgende kostnader fordeles med lik andel per seksjon:

- Kontingent **og kostnader** knyttet til Driftsforeningen
- Kostnader forbundet med kollektivt bredbånd og ev. TV
- Kostnader til Heime (kommunikasjon- og nabolagsplattform)

Kostnader til oppvarming av fellesarealer og varmt tappevann til fellesarealer inngår som del av felleskostnadene.

Kostnader tilknyttet Sameiets eierandel i Utomhuseiendommen og Garasjeeiendommen inngår i felleskostnadene. Det samme gjelder Sameiets kostnader tilknyttet Driftsforeningen.

(3) Dersom de seksjonseierne som berøres, uttrykkelig sier seg enige, kan det i vedtektene fastsettes en annen fordeling enn den som følger av (1).

(4) Enhver endring av fordelingsnøkkelen som utføres i strid med denne bestemmelse er ugyldig.

6-2 Betaling av felleskostnader

(1) Den enkelte seksjonseier skal forskuddsvis betale et akontobeløp som fastsettes på årsmøtet, eller av styret, for å dekke sin andel av felleskostnadene.

(2) Akontobeløpet kan også dekke avsetning av midler til framtidig vedlikehold, påkostninger eller andre fellestiltak på eiendommen dersom årsmøtet har vedtatt slik avsetning. Midlene skal settes på egen bankkonto. Avsetning til vedlikehold er en felleskostnad og innbetalingene skal følge sameiebrøk.

6-3 Panterett for seksjonseierens forpliktelse

De andre seksjonseierne har lovbestemt panterett i seksjonen for krav mot seksjonseieren som følger av sameieforholdet, jf. eierseksjonslovens § 31. Pantekravet kan ikke overstige et

beløp som for hver bruksenhet svarer til to ganger folketrygdens grunnbeløp på det tidspunktet tvangsdekning besluttet gjennomført. Panteretten omfatter også krav som skulle ha vært betalt etter at det er kommet inn en begjæring til namsmyndighetene om tvangsdekning.

6-4 Seksjonseierens heftelse for sameiets ansvar og forpliktelser utad

Den enkelte seksjonseier hefter for felles ansvar og forpliktelser etter sin sameierbrøk.

7 Pålegg om salg og fravikelse av bruksenheten (utkastelse)

7-1 Mislighold

Seksjonseiers brudd på sine forpliktelser overfor sameiet utgjør mislighold. Som mislighold regnes blant annet manglende betaling av felleskostnader, forsømt vedlikeholdsplikt, ulovlig bruk og brudd på ordensregler mv.

7-2 Pålegg om salg av seksjonen

(1) Hvis en seksjonseier til tross for skriftlig advarsel vesentlig misligholder sine plikter, kan styret pålegge vedkommende å selge seksjonen, jf. eierseksjonsloven § 38. Advarselen skal opplyse om at vesentlig mislighold gir styret rett til å kreve seksjonen solgt.

(2) Styret kan uten varsel pålegge erververen å selge en boligseksjon som er ervervet i strid med eierseksjonsloven § 23, det vil si et erverv som medfører at man blir eier av flere enn to boligseksjoner. Ved erverv av aksjer eller selskapsandeler i et selskap som eier en eller flere boligseksjoner i eierseksjonssameiet, kan styret pålegge selskapet å selge boligseksjonen eller boligseksjonene i den utstrekning dette er nødvendig for å hindre eierskap i strid med § 23.

7-3 Pålegg om fravikelse av bruksenheten (utkastelse)

Hvis seksjonseierens eller brukerens oppførsel medfører fare for ødeleggelse eller vesentlig forringelse av eiendommen, eller seksjonseierens eller brukerens oppførsel er til alvorlig plage eller sjenanse for eiendommens øvrige brukere, kan styret kreve fravikelse av seksjonen etter bestemmelsene i tvangsfullbyrdsloven kapittel 13, jf. eierseksjonsloven § 39.

8. Styret og dets vedtak

8-1 Styret – Sammensetning, valg, tjenestetid og vederlag

(1) Sameiet skal ha et styre. Styret skal bestå av en leder og to eller fire andre medlemmer. Styret skal fortrinnsvis bestå av representanter fra både Bygg B og Bygg C. Det kan velges varamedlemmer.

(2) Styremedlemmene tjenestegjør i to år hvis ikke årsmøtet har bestemt noe annet. Varamedlemmer velges for ett år. Styremedlem og varamedlem kan gjenvelges.

(3) Årsmøtet skal velge styret med vanlig flertall av de avgitte stemmer. Styreleder skal velges særskilt.

(4) Årsmøtet skal fastsette eventuelt vederlag til styret for foregående styreperiode, med mindre noe annet besluttet av årsmøtet. Styret bestemmer fordelingen av vederlaget.

(5) Når særlige forhold foreligger, har et styremedlem rett til å fratre før tjenestetiden er ute. Styret skal ha et rimelig forhåndsvarsel om fratredeisen. Ved fratredeisen må forretningsfører varsles.

(6) Årsmøtet kan med vanlig flertall beslutte at et medlem av styret skal fratre.

8-2 Styremøter

(1) Styreleder skal sørge for at styret møtes så ofte det trengs. Et styremedlem eller forretningsføreren kan kreve at styret sammenkalles.

(2) Styremøtet skal ledes av styrelederen. Er ikke styrelederen til stede, og det ikke er valgt noen nestleder, skal styret velge en møteleder. Styrelederen avgjør om sakene skal behandles i fysisk møte eller på annen måte. Alle styremedlemmene kan kreve fysisk møte.

(3) Styret er beslutningsdyktig når mer enn halvparten av alle styremedlemmene er til stede. Beslutninger kan treffes med mer enn halvparten av de avgitte stemmene. Står stemmene likt, gjør møtelederens stemme utslaget. De som stemmer for en beslutning, må likevel utgjøre mer enn en tredjedel av alle styremedlemmene

(4) Styret skal føre protokoll fra styremøtene. Alle de fremmøtte styremedlemmene skal undertegne protokollen. Protokollen kan signeres elektronisk. Protokollen skal sendes til forretningsfører.

8-3 Styrets oppgaver

Styret skal sørge for vedlikehold og drift av eiendommen og ellers sørge for forvaltningen av sameiets anliggender i samsvar med lov, vedtekter og beslutninger på årsmøtet.

8-4 Styrets beslutningsmyndighet

(1) Styret skal ta alle beslutninger som ikke i loven eller vedtektene er lagt til andre organer. Beslutninger som kan tas med et vanlig flertall på årsmøtet, kan også tas av styret om ikke annet følger av lov, vedtekter eller årsmøtets beslutning i det enkelte tilfelle.

(2) Styret kan ikke ta beslutninger eller handle på en måte som er egnet til å gi noen seksjonseiere eller utenforstående en urimelig fordel på andre seksjonseieres bekostning.

8-5 Inhabilitet

Et styremedlem kan ikke delta i behandlingen eller avgjørelsen av noe spørsmål som medlemmet selv eller dennes nærstående har en fremtredende personlig eller økonomisk særinteresse i.

8-6 Styrets representasjonsadgang og ansvar

(1) Styret har rett til å representere seksjonseierne og forplikte dem med sin underskrift i saker som gjelder seksjonseierens felles rettigheter og plikter. Dette omfatter også å gjennomføre beslutninger truffet av årsmøtet eller styret, og rettigheter og plikter som ellers angår fellesareal og fast eiendom.

(2) Styret kan også gjøre gjeldende krav seksjonseiere har mot utbyggeren dersom kravet knytter seg til mangler ved fellesarealene eller forsinket ferdigstillelse av disse.

(3) Seksjonseierne forpliktes ved underskrift av styreleder og ett styremedlem i fellesskap.

8-7 Kommunikasjon mellom styret og seksjonseierne

Styret bestemmer hvordan meldinger og lignende gis til seksjonseierne. Seksjonseierne kan reservere seg mot å motta meldinger elektronisk. Styret skal informere seksjonseierne i rimelig tid før ny kommunikasjonsmåte tas i bruk

9. Årsmøtet

9-1 Årsmøtets myndighet og mindretallsvern.

(1) Årsmøtet har den øverste myndigheten i sameiet.

(2) Et flertall på årsmøtet kan ikke ta beslutninger som er egnet til å gi noen seksjonseiere eller utenforstående en urimelig fordel på andre seksjonseieres bekostning.

9-2 Tidspunkt for årsmøtet

(1) Ordinært årsmøte skal holdes hvert år innen utgangen av juni. Styret skal på forhånd varsle seksjonseierne om dato for møtet og om siste frist for å innlevere saker som ønskes behandlet.

(2) Styret beslutter hvordan årsmøtet skal gjennomføres. Årsmøtet skal gjennomføres som fysisk møte dersom minst to seksjonseiere som til sammen har minst ti prosent av stemmene, krever det. Styret kan sette en frist for når et krav om fysisk møte kan settes frem. Fristen kan tidligst løpe fra seksjonseierne har blitt informert om hvilke saker årsmøtet skal behandle, og må være så lang at seksjonseierne får rimelig tid til å vurdere om de skal fremme krav om fysisk møte. Dersom årsmøtet ikke gjennomføres som fysisk møte, må styret sørge for en forsvarlig gjennomføring og at det foreligger systemer som sikrer at lovens krav til årsmøte er oppfylt. Systemene må sikre at deltakelsen og stemmegivningen kan kontrolleres på en betryggende måte, og det må benyttes en betryggende metode for å bekrefte deltakernes identitet.

(3) Ekstraordinært årsmøte skal holdes når styret finner det nødvendig, eller når minst to seksjonseiere som til sammen har minst ti prosent av stemmene, krever det og samtidig oppgir hvilke saker de ønsker behandlet.

9-3 Innkalling til årsmøte

(1) Styret innkaller til årsmøte med et varsel som skal være på minst åtte og høyst tjue dager. Styret kan om nødvendig innkalle til ekstraordinært årsmøte med kortere varsel, men varselet kan aldri være kortere enn tre dager. Innkallingen skal samtidig sendes til forretningsfører.

(2) Innkallingen skjer skriftlig. Som skriftlig regnes også elektronisk kommunikasjon.

(3) Innkallingen skal tydelig angi de sakene årsmøtet skal behandle. Skal årsmøtet kunne behandle et forslag som etter loven eller vedtektene må vedtas med minst to tredjedels flertall av de avgitte stemmene, må hovedinnholdet være angitt i innkallingen.

(4) Saker som en seksjonseier ønsker behandlet i det ordinære årsmøtet, skal nevnes i innkallingen når styret har mottatt krav om det før fristen i vedtektenes punkt 9-2 (1).

9-4 Saker årsmøtet skal behandle

(1) Årsmøtet skal behandle de sakene som er angitt i innkallingen til møtet.

(2) Uten hensyn til om sakene er nevnt i innkallingen, skal det ordinære årsmøtet:

- behandle styrets årsrapport
- behandle og eventuelt godkjenne styrets regnskap for foregående kalenderår
- velge styremedlemmer
- behandle vederlag til styret

(3) Årsberetning, regnskap og eventuell revisjonsberetning skal senest en uke før ordinært årsmøte sendes ut til alle seksjonseiere med kjent adresse. Dokumentene skal dessuten være tilgjengelige i årsmøtet.

(4) Bortsett fra saker som skal behandles av ordinært årsmøte, kan årsmøtet bare ta beslutning om saker som er angitt i innkallingen til møtet. Hvis alle seksjonseiere er til stede på årsmøtet og stemmer for det, kan årsmøtet også ta beslutning i saker som ikke står i innkallingen. At saken ikke er nevnt i innkallingen, er ikke til hinder for at styret beslutter å innkalle til nytt årsmøte for å avgjøre forslag som er fremsatt i møtet.

9-5 Hvem kan delta i årsmøtet

(1) Alle seksjonseiere har rett til å delta på årsmøtet med forslags-, tale- og stemmerett. Ektefelle, samboer, eller annet medlem av husstanden til eieren av en boligseksjon har rett til å være til stede på årsmøtet og uttale seg.

(2) Styremedlemmer, forretningsfører, revisor og leier av boligseksjon har rett til å være til stede på årsmøtet og til å uttale seg. Styreleder og forretningsfører har plikt til å være til stede med mindre det er åpenbart unødvendig eller de har gyldig forfall.

(3) En seksjonseier kan møte ved fullmektig. Fullmakten kan når som helst tilbakekalles. Fullmakten kan ikke angi hva fullmektigen skal stemme. Seksjonseieren har rett til å ta med en rådgiver til årsmøtet. Rådgiveren har bare rett til å uttale seg dersom et flertall på årsmøtet tillater det.

9-6 Møteledelse og protokoll

(1) Styrelederen leder årsmøtet med mindre årsmøtet velger en annen møteleder. Møteleder behøver ikke å være seksjonseier.

(2) Møtelederen har ansvar for at det føres protokoll over alle saker som behandles, og alle beslutninger som tas på årsmøtet. Møtelederen og minst én seksjonseier som utpekes av årsmøtet blant dem som er til stede, skal underskrive protokollen. Protokollen skal til enhver tid holdes tilgjengelig for seksjonseierne.

9-7 Beregning av flertall og opptelling av stemmer på årsmøte

(1) I årsmøtet har hver seksjon én stemme, og flertallet regnes etter antall avgitte stemmer.

(2) For en seksjon med flere eiere kan det bare avgis en stemme.

(3) Ved opptelling av stemmer anses blanke stemmer som ikke avgitt. Står stemmene likt, avgjøres saken ved loddtrekning.

(4) Det kan ikke avgis stemme for boligseksjoner som er ervervet i strid med eierseksjonslovens § 23, det vil si et erverv som medfører at man blir eier av flere enn to boligseksjoner, og slike seksjoner skal ikke tas med i beregningsgrunnlaget for flertallsavgjørelser

9-8 Flertallskrav ved ulike beslutninger på årsmøtet

(1) Beslutninger på årsmøtet tas med vanlig flertall av de avgitte stemmene hvis ikke annet flertallskrav er fastsatt i eierseksjonsloven eller vedtektene. Vedtektene kan ikke fastsette strengere flertallskrav enn det som er fastsatt i loven.

(2) Det kreves et flertall på minst to tredjedeler av de avgitte stemmene på årsmøtet for å ta beslutning om

- a) ombygging, påbygging eller andre endringer av bebyggelsen eller tomten som går ut over vanlig forvaltning og vedlikehold i det aktuelle sameiet
- b) omgjøring av fellesarealer til nye bruksenheter eller utvidelse av eksisterende bruksenheter
- c) salg, kjøp, utleie eller leie av fast eiendom, inkludert seksjoner i sameiet som tilhører eller skal tilhøre seksjonseierne i fellesskap, eller andre rettslige disposisjoner over fast eiendom som går ut over vanlig forvaltning
- d) samtykke til at formålet for én eller flere bruksenheter endres fra boligformål til annet formål eller omvendt
- e) samtykke til reseksjonering som nevnt i eierseksjonslovens § 20 annet ledd annet punktum
- f) Overføring av vedlikeholdsplikt fra seksjonseier til sameiet, jf. eierseksjonsloven § 32 åttende ledd.
- g) endring av vedtektene

(3) Vedtak om overføring av vedlikeholdsplikt fra sameiet til en eller flere seksjonseiere kreves i tillegg til to tredjedeler av de avgitte stemmer, også samtykke fra de berørte, jf. eierseksjonsloven § 33 tredje ledd.

9-9 Flertallskrav for særlige bomiljøtiltak

(1) Tiltak som har sammenheng med seksjonseierens bo- eller bruksinteresser, og som går ut over vanlig forvaltning, og som fører med seg økonomisk ansvar eller utlegg for seksjonseierne i fellesskap på mindre enn fem prosent av de årlige felleskostnadene, besluttet med vanlig flertall av de avgitte stemmene på årsmøtet. Hvis tiltaket fører med seg økonomisk ansvar eller utlegg for seksjonseierne i fellesskap på mer enn fem prosent av de årlige felleskostnadene, kreves det flertall på minst to tredjedeler av de avgitte stemmene på årsmøtet.

(2) Hvis tiltak som nevnt i 9-9 (1) fører med seg et samlet økonomisk ansvar eller utlegg for enkelte seksjonseiere på mer enn halvparten av folketrygdens grunnbeløp på det tidspunktet

tiltaket besluttet, kan tiltaket bare gjennomføres hvis disse seksjonseierne uttrykkelig sier seg enige.

9-10 Beslutninger som krever enighet fra alle seksjonseiere

(1) Alle seksjonseiere må, enten på årsmøtet eller på et annet tidspunkt, uttrykkelig si seg enige hvis Sameiet skal kunne ta beslutning om

- a) salg eller bortfeste av hele eller vesentlige deler av eiendommen
- b) oppløsning av Sameiet
- c) tiltak som medfører vesentlig endring av Sameiets karakter
- d) tiltak som går ut over seksjonseierens bo- eller bruksinteresser, uavhengig av størrelsen på kostnaden som tiltaket medfører, og uavhengig av hvor stort økonomisk ansvar eller utlegg tiltaket medfører for de enkelte seksjonseiere.

9-11 Inhabilitet

Ingen kan delta i en avstemning om

- a) et søksmål mot en selv eller ens nærstående
- b) ens eget eller ens nærståendes ansvar overfor sameiet
- c) et søksmål mot andre eller andres ansvar overfor sameiet dersom egen interesse i saken er vesentlig og kan stride mot sameiets interesser
- d) pålegg eller krav etter eierseksjonsloven §§ 38 og 39 som er rettet mot en selv eller ens nærstående.

Dette gjelder også for den som opptrer ved eller som fullmektig.

10 Forretningsfører, regnskap, revisjon og forsikring

10-1 Forretningsfører

Sameiet skal ha forretningsfører. Styret ansetter forretningsfører og andre funksjonærer i samsvar med eierseksjonsloven § 61.

10-2 Regnskap og revisjon

Styret skal sørge for ordentlig og tilstrekkelig regnskapsførsel.

Regnskapet skal revideres av en revisor valgt av årsmøtet. Revisor tjenestegjør inntil annen revisor blir valgt.

10-3 Forsikring

(1) Styret er ansvarlig for at eiendommen til enhver tid er forsvarlig forsikret i et godkjent forsikringsselskap. Forsikringen skal også omfatte huseieransvarsforsikring, styreansvarsforsikring og rettshjelpsforsikring. Innboforsikring er den enkelte seksjonseier selv ansvarlig for å tegne

(2) Selv om sameiets forsikring brukes, skal styret pålegge seksjonseier å betale egenandelen dersom skadeårsaken ligger innenfor seksjonseiers ansvar.

11 Fellesfunksjoner på Prosjekt Borgen

11-1 Fellesfunksjoner

(1) Bygg E vil ved ferdigstillelse ha et leke- og oppholdsrom som skal være felles for hele Prosjekt Borgen. Sameiet har rett til å benytte arealene innenfor rammen av vedtekter og ordensregler fastsatt av eierseksjonssameiet i Bygg E, og skal bidra med forholdsmessige dekning av kostnader til drift og vedlikehold.

(2) Garasjeeiendommen inneholder et kjølerom som skal være felles for hele Prosjekt Borgen. Sameiet har rett til å benytte kjølerommet innenfor rammen av vedtekter for Garasjeeiendommen, og skal bidra med forholdsmessig dekning av kostnader til drift og vedlikehold.

(3) Driftsforeningen har inngått avtale med Heime Proptech AS om leveranse av teknologi for tilrettelegging av deling- og fellesskapsløsninger for hele Prosjekt Borgen ("**Heimeavtalen**"). Kostnader forbundet med Heimeavtalen faktureres Driftsforeningen, og inngår som en del av felleskostnadene, ref. punkt 4-7.

12 Diverse opplysninger

12-1 Definisjoner

I disse vedtektene menes med

- a) eierseksjon: eierandel i en bebygd eller planlagt bebygd og seksjonert eiendom, med enerett for eieren til å bruke en bestemt bruksenhet i eiendommen.
- b) bruksenhet: et avgrenset areal av en seksjonert eiendom som en seksjonseier har enerett til å bruke til bolig eller annet formål. En bruksenhet består av en hoveddel og kan også ha tilleggsdeler. Bruksenheten må ha innvendige arealer og kan også ha utvendige arealer.
- c) bruksenhetens hoveddel: en sammenhengende og klart avgrenset del av en bygning, med egen inngang.
- d) bruksenhetens tilleggsdel: de delene av bruksenheten som ikke er hoveddel.
- e) fellesareal: de delene av eiendommen som ikke inngår i bruksenhetene.
- f) boligseksjon: en seksjon som skal brukes til helårsbolig eller fritidsbolig.
- g) sameiebrøk: seksjonseierens forholdsmessige eierandel i sameiet.
- h) seksjonering: å dele en eiendom i flere bruksenheter etter reglene i eierseksjonsloven.
- i) reseksjonering: en ny seksjonering av en eller flere seksjoner i en allerede seksjonert eiendom.
- j) sameiet (eierseksjonssameiet): fellesskapet av alle seksjonseierne.

12-2 Hjemmelshaver til formuesgode

Sameiet kan registreres som hjemmelshaver til et formuesgode som er registrert i et realregister.

12-3 Endringer i vedtektene

Endringer i sameiets vedtekter kan besluttet av årsmøtet med minst to tredjedeler av de avgitte stemmer om ikke disse vedtektene eller eierseksjonsloven stiller strengere krav.

12-4 Generelle plikter

Seksjonseierne plikter å overholde bestemmelsene som følger av kommunens seksjoneringsvedtak, lov om eierseksjoner, disse vedtekter samt eventuelle ordensregler fastsatt av årsmøtet. Dersom ikke annet følger av disse vedtekter, gjelder reglene i eierseksjonsloven av 16. juni 2017 nr. 65.

12-5 Midlertidige bestemmelser i byggetiden

Sameiets eiendom inngår i en større utbygging i medhold av reguleringsplan S-5102 vedtatt 16.12.2020. På seksjoneringstidspunktet er omkringliggende bebyggelse og utendørsarealer ikke ferdig organisert, regulert eller utbygget.

Skanska Eiendomsutvikling AS ("**Skanska**") har rett til å disponere usolgte leiligheter i Sameiet som visningsleilighet i forbindelse med salg av leiligheter i Prosjekt Borgen. Denne bestemmelsen bortfaller uten behandling i årsmøtet når siste bolig i Prosjekt Borgen er overlevert ny eier.

Sameiet og seksjonseierne skal ikke foreta seg noe som forhindrer Skanskas arbeid for å ferdigstille Sameiets bygninger og fellesarealer, øvrig omkringliggende bebyggelse, Utomhuseiendommen og Garasjeeiendommen. Seksjonseierne er kjent med og aksepterer at det i byggetiden vil forekomme støy, støv og anleggstrafikk i tilknytning til rive- og byggearbeider, samt opparbeidelse av gatetun og offentlige arealer på omkringliggende eiendommer. Midlertidige sikringstiltak (anleggsgjerde mv.) må aksepteres.

Skanska har rett (men ikke plikt) til å møte på styremøter og årsmøter frem til siste seksjon i Prosjekt Borgen er overlevert til ny eier.

Denne bestemmelsen bortfaller uten behandling i årsmøtet når siste seksjon i Prosjekt Borgen er overlevert til ny eier.

ooOoo

EMERA NO2 AS
Emera Oslo Øst v/Michelle Lehn Jensen
Løvenskiolds vei 4E, 1358 JAR
E-post: michelle.lehn@emera.no

Deres ref.: 02250036 .

Vår ref.: 1233-1-116

Dato: 24.06.2025

Megleropplysninger

Boligselskap: Borgen 1 Boligsameie
Organisasjonsnr: 932447924
Seksjonseier: Christensen, Fredrik Ingerø
Medeier: Kastet, Hanne Tjernsmo
Leilighetsnummer: 116
Adresse: Sinsenveien 53 E, 0585 OSLO
Seksjonsnummer: 116
Gnr. 83
Bnr. 551

Opplysninger om boligselskapet:

- Forkjøpsrett: Nei
- Styregodkjenning: Nei
- Forsikret hos: Tryg Forsikring(46000)- polisenummer 8726109.
- Mulighet for individuell nedbetaling på hele eller deler av fellesgjeld: Nei
- Sikringsordning: Nei
- Selskapets vedtekter kan inneholde bestemmelser om styregodkjennelse ved overdragelse og/eller bruksoverlating, samt eventuelt andre bestemmelser/begrensninger av betydning. Se også selskapets husordensregler for eventuelle bestemmelser om husdyrhold og lignende.
- Månedlige felleskostnader som ikke er spesifiserte, dekker boligselskapets driftskostnader. For ytterligere spesifisering, vennligst se regnskapet i årsrapporten.
- Påkostninger/utbedringer i boligselskapet: Se årsrapporten.
- Vi gjør oppmerksom på at innkallingen kan gjelde for et møte som ikke er avholdt. Protokoll må eventuelt etterbestilles. Vi tar forbehold om at regnskapet blir godkjent av årsmøte.

Garasje: eget sameie 6703 Borgen Garasjesameie gnr 83 Bnr 584 , totalt 116 andeler for p-plass til bil hver utgjørende 32/4673. Tinglyses som ideelle andele Borgen 1 boligsameie har fått tildelt totalt 487/4673 andeler. Noen seksjonseiere eier ideell andel/er i garasjesameie. Den ideelle eierandelen er tinglyst som med realkobling tilde boligseksjonene som eier plassen. Eierandelen følger bolig ved salg, men kan om den ikke skal følge med kun overdras til andre eiere av eierseksjon i Borgen 1 Boligsameie, Borgen 2 Boligsameie eller Borgen 3 Boligsameie. Det tilkommer ett administrasjonsgebyr til forretningsfører ved eierskifte. I tillegg kommer egne felleskostnader for andelen som faktureres fra garasjesameiet.

Fjernvarme avregnes direkte fra Lyse til seksjonseier, går ikke via sameiet. Kaldt vann skal også avregnes fra 3. kv 2024

Selskapets totale lån og vilkår:

Ingen lån registrert på selskap.

Økonomiske opplysninger om leiligheten:

Totalte felleskostnader pr. Månedlig intervall: 3 584,30,-

Herav:

Felleskostnader likt fordelt
Bredbånd
Felleskostnader brøkfordelt

Pr. dags dato
345,00
299,00
2 940,30

Evt. fremtidig endring:

Ved oppgjør bes megler ta kontakt med OBOS Innbetalingservice per tlf. 22 86 56 25 eller e-post restanseforesporsel@obos.no for å få oppgitt eventuelle utestående felleskostnader/andre heftelser iht. boligselskapets legalpant.

Ligningsposter pr. 31.12.2024 (med forbehold om endringer):

Ligningsverdi fås på ligningskontoret

Innberetningspliktige inntekter:	61,-
Fradragsberettigede kostnader:	9,-
Annen formue:	14 238,-
Gjeld:	0,-

Fellesgjeld, kapitalkostnader og eventuell avdragsfrihet:

Ingen lån registrert for leilighet.

Kontaktinformasjon:

Ved ytterligere spørsmål angående fellesgjeld, bes megler vennligst ta kontakt med rådgiver Gine Andrea Kronberg pr. e-post: gine.kronberg@obos.no eller telefon via OBOS sentralbord 22 86 55 00.

Annen informasjon:

Opplysninger gitt i dette brev er basert på de opplysninger forretningsfører har på tidspunktet for avgivelsen. Selger og megler må kontrollere de tall som framgår av dette brev mot den informasjon han selv sitter inne med, særlig tidligere ligningsoppgaver. Dersom det oppdages avvik mellom oppgitte beløp i dette brevet og det som fremgår av andre dokumenter selger har, så må dette meldes skriftlig inn til forretningsfører i god tid før salget. Det må henvises til hvilke dokumenter det er avvik mellom. Forretningsfører aksepterer intet erstatningsansvar for feil i de gitte opplysninger med mindre det er utvist grov uaktsomhet.

Melding fra megler ved salg:

Ved krav om styregodkjennelse av ny eier sendes søknad til styret v/Sanjay Malhotra, e-post: borgen1@styrerommet.no
Melding om ny eier sendes samtidig OBOS Eiendomsforvaltning AS pr. e-post: eierskifte@obos.no.

Meldingen må inneholde kjøpers navn, nåværende adresse, fødsels- og personnummer, overtakelsesdato samt selgers nye adresse. Vi ber også om å få oppgitt kjøpers e-postadresse og mobilnummer. Er det flere kjøpere må vi få tilsvarende informasjon pr. kjøper.

Vi gjør oppmerksom på at all informasjon som sendes pr. e-post bør krypteres og sendes på en sikker måte.

Elektronisk kommunikasjon:

Styret/OBOS Eiendomsforvaltning vil kommunisere med eierne elektronisk (pt via Vibbo, e-post, SMS) med mindre eieren har reservert seg mot dette. Reservasjon skjer på Vibbo, der det under «min profil» vil være en knapp for reservasjon. Har du flere eieforhold og ønsker du å reservere deg, må du gjøre dette pr eieforhold.

Alternativt kan boligeier sende krav om reservasjon til reservasjon.oef@obos.no

Priser og gebyrer p.t.:

Eierskiftegebyr er kr 6 570,- inkl. mva. Faktura ettersendes når eierskiftet er registrert. Vennligst vent med betaling til denne er mottatt, da KID nummer må oppgis ved betaling. Vi gjør oppmerksom på at det kan påløpe ytterligere kostnader i forbindelse med eventuell overføring av garasje, parkering eller lignende forhold.

Vi ser fram til et hyggelig samarbeid.

Vennlig hilsen OBOS Eiendomsforvaltning AS

Eierskifterelaterte tjenester 2025



Tjenester	Pris inkludert mva.
Megleropplysninger i Ambita Infoland:	
Meglerpakke 1 med energimerke	4 758 kr
Meglerpakke 1	4 038 kr
Meglerpakke 2	2 750 kr
Hastegebyr (tillegg til ordinært gebyr)	1 063 kr
Enkeltprodukter i Ambita Infoland:	
Pantattest Boligaksjeselskap	390 kr
Årsmelding/protokoll/vedtekter/husordensregler	525 kr
Eierskifter:	
Borettslag / Sameier	6 570 kr
Boligaksjeselskap m/transportgebyr	10 043 kr
Påfør/fjern medeier og overføring til slektning i BRL/sameier/boligAS	4 928 kr
Forkjøpsrettsgebyr der OBOS avklarer	8 212 kr
Forkjøpsrettsgebyr der styret avklarer	6 570 kr
Administrasjon:	
Parkeringsplass, uten dokumenter	850 kr
Parkeringsplass, inkl. dokumentbehandling	1 700kr
Notering:	
Noteringsgebyr Boligaksjeselskap	4 150 kr
Andre tjenester:	
Mortifikasjon (i tillegg til 0,8 R til byfogden) (Rettsgebyret er kr 1 314, og 0,8 R = kr 1 051)	6 000 kr + 0,8R

Sist oppdatert 4.12.24

VEDTEKTER FOR BORGEN GARASJESAMEIE

Gnr. 83 bnr. 548, Oslo kommune
fastsatt av utbygger Skanska Eiendomsutvikling AS (**Skanska**) den 17. oktober 2023,
med redaksjonelle endringer av 14. mars og 3. april 2024.
Tiltredes ved kjøp av ideell andel eller bruksrett til p-plass i Borgen Garasjesameie.

§ 1 Navn

Sameiets navn er Borgen Garasjesameie, heretter kalt "**Garasjesameiet**".

§ 2 Hva Garasjesameiet omfatter

Garasjesameiet omfatter anleggseiendommen gnr. 83 bnr. 548 i Oslo kommune (**Garasjeeiendommen**). Garasjeeiendommen består av arealer for biloppstillingsplasser og MC-plasser inkludert kjørearealer, boder, sykkelparkering, tekniske rom, felles kjølerom mv. for bebyggelsen på Borgen (gnr. 83 bnr. 551 (**Borgen 1 Boligsameie**), gnr. 53 bnr. 550 (**Borgen 2 Boligsameie**) og gnr. 83 bnr. 552 (**Borgen 3 Boligsameie**)).

Borgen Driftsforeningen (**Driftsforeningen**) er opprettet med det formål å ivareta og fremme felles interesser knyttet til eiendommer som er til felles bruk for Borgen 1 Boligsameie, Borgen 2 Boligsameie og Borgen 3 Boligsameie.

§ 3 Eierbrøk og sameierandeler

Sameierne eier en ideell andel av Garasjeeiendommen, og er i henhold til vedtektene tildelt spesielle rettigheter og plikter til deler av Garasjesameiets eiendom.

Garasjesameiet består av 4673 sameieandeler fordelt som følger:

116 andeler for p-plass til bil hver utgjørende 32/4673, til sammen	3712/4673
1 andel for rom og sykkelparkering som betjener Borgen 1 Boligsameie	487/4673
1 andel for rom og sykkelparkering som betjener Borgen 2 Boligsameie	164/4673
1 andel for rom, sykkelparkering, og boder som betjener Borgen 3 Boligsameie	310/4673
SUM	4673/4673

Sameierne omtales heretter samlet som "**Sameierne**".

Tre av de avsatte andelene for p-plasser eies og forvaltes av Driftsforeningen, jf. også § 5.

Etableringen av Garasjesameiet inngår i en større utbygging av prosjektet Borgen i medhold av reguleringsplan S-5102. Garasjesameiet opprettes og eierbrøkene beregnes på et tidlig stadium i utbyggingsprosessen. Beregningen av eierbrøk baseres på følgende prinsipper:

- Beregningene av eierbrøk for p-plassandelene for bil ("**P-plassandelene**") baseres på et prinsipp om at P-plassandelene skal likestilles og være innbyrdes like store.
- Beregning av Boligsameienes eierbrøk er som utgangspunkt beregnet basert på den funksjon de ulike arealer som det enkelte boligsameiet har bruksrett til ("**Boligsameieandelene**").

Dersom endelig antall og type p-plasser i Garasjeeiendommen justeres underveis i utbyggingsprosessen, skal eierbrøken justeres forholdsmessig slik at ovennevnte prinsipper opprettholdes. Noen av P-plassandelene kan derfor få en tinglyst eierbrøk som avviker noe sammenlignet med øvrige P-plassandeler, uten at dette endrer Sameiernes rettigheter og forpliktelser, herunder kostnadsfordeling. Dersom det i denne forbindelse blir behov for justering av de tinglyste eierbrøkene, plikter Sameierne å yte nødvendig medvirkning til dette, herunder ved å signere på nødvendige dokumenter uten ugrunnet opphold. Ved justering av eierbrøk skal vedtektene oppdateres med korrekte eierbrøker. Slike redaksjonelle oppdateringer av vedtektene anses ikke som reelle vedtektsendringer og skal således gjøres av Garasjesameiets styre på eget initiativ, uten forutgående vedtak fra sameiermøtet.

§ 4 Formål

Garasjesameiets formål er å eie og forvalte Garasjeeiendommen til beste for Sameierne.

§ 5 Fysisk bruk av Garasjesameiets eiendom

Den enkelte Sameier har enerett til bruk av enkelte deler av Garasjeeiendommen slik det er nærmere beskrevet i disse vedtekter, jf. §§ 6 og 7, og har for øvrig lik rett til å utnytte Garasjeeiendommens fellesarealer til det de er beregnet eller vanligvis brukt til.

Som **vedlegg 1** følger oversikt over Garasjeeiendommen med angivelse av biloppstillingsplassene med nummerering. Styret/forretningsfører fører oversikt over hvem som til enhver tid er eier av de ulike biloppstillingsplassene, herunder hvilken eierseksjon den enkelte biloppstillingsplass tilhører og navn på eier(e) av eierseksjonen. Det kan ikke fattes vedtak i Garasjesameiet som berører fordelingen av biloppstillingsplasser (utover det som følger av § 7 sjetten avsnitt om handikaplasser) uten at de berørte Sameierne har gitt sitt samtykke til dette.

Garasjeeiendommen omfatter bl.a. en fjernvarmesentral som også betjener Borgen 1 Boligsameie, Borgen 2 Boligsameie, Borgen 3 Boligsameie og Barnehageeiendommen. Organisering og forvaltning av denne, er nærmere beskrevet i § 16.

Garasjeeiendommen omfatter 10 sportsboder som skal benyttes eksklusivt av Borgen 3 Boligsameie. Styret/forretningsfører i Borgen 3 Boligsameie fører oversikt over hvilke eierseksjoner i boligsameiet som har bruksrett til boder i Garasjeeiendommen. Det kan ikke fattes vedtak i Garasjesameiet eller boligsameiene som berører fordelingen av boder uten at de berørte sameierne og bruksrettshaverne har gitt sitt samtykke til dette.

Garasjeeiendommen omfatter tre (3) MC-plasser. Bruksrett til disse plassene er tildelt av Skanska til ulike seksjonseiere. Styret/forretningsfører fører oversikt over hvem som til enhver tid er bruksrettshaver av MC-plassene, og avgjør hvem som kan erverve bruksrett til MC-plass ved overdragelse fra tidligere bruksrettshaver. Bruksrett til MC-plass gir ikke sameieandel i Garasjesameiet. Mal for overdragelse av bruksrett til MC-plass følger som vedlegg til disse vedtektene. Styret/forretningsfører skal samtykke til overdragelse av MC-plass, og oppdatere oversikten over bruksrettshavere.

Garasjeeiendommen kan, uten hensyn til om den er undergitt eksklusiv bruksrett eller utgjør fellesareal, bare nyttes i samsvar med formålet, jf. § 4, og innenfor de rammer og begrensninger som følger av disse vedtekter. Bruken av Garasjeeiendommen må ikke på en urimelig eller unødvendig måte være til skade eller ulempe for andre Sameiere. All ferdsel i Garasjeeiendommen og i nedkjørsel skal skje hensynsfullt og slik at annen ferdsel ikke unødig hindres eller skade forvoldes. Det er ikke tillatt å parkere utenfor oppmålte biloppstillingsplasser.

Det er ikke tillatt for Sameierne å drive næringsvirksomhet i eller fra Garasjeeiendommen. Det er heller ikke tillatt å drive verksted eller utøve verkstedslignende aktiviteter i tilknytning til biler, tilhengere og/eller annet som er parkert i Garasjeeiendommen. For øvrig vises til eventuelt ordensreglement fastsatt av styret iht. § 13.

Eiendommen gnr. 83 bnr. 549 (**Barnehageeiendommen**) har rett til å ha soneventil (avstengningsventil) for sprinkleranlegg i teknisk rom samt stoppekran. Barnehageeiendommen har videre rett til å ha ventilasjonsaggregat i Garasjeeiendommen med ventilasjonsføringer til og fra inntakstårn og avkaststårn på gnr. 83 bnr. 61 (**Uteeiendommen**).

Barnehageeiendommen, Borgen 1 Boligsameie, Borgen 2 Boligsameie og Borgen 3 Boligsameie har rett til å ha fjernvarmeføringer tilknyttet fjernvarmesentral plassert i Garasjeeiendommen via Uteeiendommen og Borgen 3 Boligsameie.

Det er etablert et pick-up point/vareleveringsrom (kjølerom) i Garasjeeiendommen som er felles for Borgen 1 Boligsameie, Borgen 2 Boligsameie og Borgen 3 Boligsameie. Det presiseres at Barnehageeiendommen ikke har rett til å benytte seg av kjølerommet.

Sykelstasjoner og sykkelvask etablert i Garasjeeiendommen er felles for Borgen 1 Boligsameie, Borgen 2 Boligsameie og Borgen 3 Boligsameie. Det presiseres at Barnehageeiendommen ikke har rett til å benytte seg av sykkelstasjoner og sykkelvask.

I Garasjeeiendommen er tre biloppstillingsplasser eksklusivt avsatt og oppmerket for bildelingstjeneste, og to sykkelplasser er avsatt og oppmerket for leveranse av el-sykler. Plassene disponeres og forvaltes av Driftsforeningen, som har inngått avtale om bildeling for beboerne i Borgen Boligsameie 1, 2 og 3. Ved bortfall av avtale om bildeling benyttes plassene slik som Driftsforeningen bestemmer, eksempelvis som utleieplasser, eventuelt salg til beboere i Borgen Boligsameie 1, 2 eller 3.

I forbindelse med utviklingen av prosjekt Borgen er det inngått avtale med gnr. 83 bnr. 32 ("**Naboeiendommen**") for å oppnå en hensiktsmessig utvikling av eiendommene som er underlagt samme reguleringsplan. Avtalen gir Naboeiendommen rett adkomst over Garasjeeiendommen til egen parkeringskjeller. Adkomstretten for Naboeiendommen fremkommer av tinglyst erklæring.

Når Naboeiendommen tar i bruk rettigheten til å benytte felles adkomst, skal Naboeiendommen dekke sin forholdsmessige andel av løpende fremtidige drifts- og vedlikeholdskostnader, samt fremtidige utbedringer/utskiftninger. Kostnadsandelen beregnes ut fra forholdet mellom antall

biloppstillingsplasser på Naboeiendommen og det totale antall biloppstillingsplasser som innkjøringen betjener.

§ 6

Rettslige disposisjoner

Sameierne kan bare pantsette, selge og for øvrig disponere over sin sameieandel innenfor rammen av disse vedtekter.

P-plassandelene kan bare pantsettes, selges og for øvrig disponeres over sammen med eierseksjonen, med mindre annet uttrykkelig følger av disse vedtekter, jf. § 7. Skjøte på slik sameieandel kan påføres egen erklæring om dette.

Boligsameieandelene kan bare pantsettes, selges og for øvrig disponeres over sammen med den samlede bebyggelse arealene skal betjene.

Enhver rettslig disponering av sameieandel i Garasjesameiet (salg, utleie og/eller annen disponering) skal uten ugrunnet opphold meldes skriftlig til styret med opplysning om hva og mellom hvem disponeringen gjelder. Videre skal enhver disposisjon som medfører endringer i bruker av biloppstillingsplass tilhørende en P-plassandel, uten ugrunnet opphold meldes skriftlig til styret med opplysning om endringen.

Sameierne har ikke forkjøps- eller innløsningsrett til øvrige Sameieres sameieandel utover det som uttrykkelig følger av disse vedtekter. Det vises dog til styrets rett til å kreve salg av P-plassandel iht. § 7 under.

Sameierne kan ikke kreve oppløsning eller bruksdeling av Garasjesameiet iht. sameielovens §§ 14 og 15.

§ 7

Disposisjonsrett over sameieandel med rett til biloppstillingsplass (P-plassandel)

En P-plassandel gir rett til én eller flere biloppstillingsplass(er) i Garasjesameiets garasjeanlegg. Rettigheten til bruk av den enkelte biloppstillingsplass er fordelt av Skanska i forbindelse med det første salget av biloppstillingsplassene (P-plassandelene) i Garasjeeiendommen. Hver slik P-plassandel skal være tildelt et nummer, som gir eksklusiv rett til en biloppstillingsplass med samme nummer iht. vedlagte parkeringsoversikt, jf. **vedlegg 1**.

En P-plassandel kan, med mindre den overdras sammen med den respektive eierseksjon, kun overdras til andre eiere av eierseksjon i Borgen 1 Boligsameie, Borgen 2 Boligsameie eller Borgen 3 Boligsameie.

P-plassandelene og bruksrett til biloppstillingsplass kan ikke skille lag, men må avhendes sammen. Dette er ikke til hinder for utleie iht. denne bestemmelsen. En biloppstillingsplass i Garasjeeiendommen kan leies eller lånes ut etter følgende retningslinjer;

- Ved utleie av biloppstillingsplass skal Garasjesameiets standard leieavtale inntatt som **vedlegg 2** benyttes
- Ønske om tidsubestemt utleie eller utleie for mer enn 1 år av gangen skal på forhånd skriftlig varsles til Garasjesameiets styre

- Ved en leietakers mislighold av sine rettigheter og plikter i forhold til Garasjesameiet, og som ikke er rettet ved rimelig frist etter skriftlig varsel, har Garasjesameiets styre rett til å kreve oppsigelse av leieforholdet
- Ved utleie er utleier ansvarlig overfor Garasjesameiet for utleverte nøkler og solidarisk ansvarlig med leietaker for dennes skadeforvoldelse på Garasjesameiets eller andre Sameieres eiendom i garasjeanlegget.
- Tilsvarende gjelder for utlån

Ved tidsubestemt utleie eller utleie for mer enn 1 år av gangen, har beboere i Borgen 1 Boligsameie, Borgen 2 Boligsameie og Borgen 3 Boligsameie fortrinnsrett til å leie biloppstillingsplassen på ellers like vilkår. Styret skal føre lister over de som ønsker å leie biloppstillingsplass, og avgjør rekkefølge/tildeling mellom beboerne. Hvis styret ikke har funnet leietaker til biloppstillingsplassen innen én måned etter at de har mottatt skriftlig melding om utleie til ikke-beboer, kan plassen fritt leies ut av dens eier for en periode på inntil 2 år.

Garasjeeiendommen har et visst antall handikap plasser (HC-plasser) tilgjengelig slik det fremgår av vedlegg 1. Disse plassene, som er noe større enn en normal biloppstillingsplass, skal til enhver tid være tilgjengelig for eiere av biloppstillingsplasser i Garasjeeiendommen som har dokumentert behov for en slik plass. Det tilligger styret i Garasjesameiet å fordele HC-plasser. Styret kan således ved bortfall av dokumentert behov for tidligere tildelt HC-plass omfordele slike plasser. Dersom samtlige HC-plasser er opptatt, skal styret føre liste over beboere med dokumentert behov, og tildele plasser i henhold til listen dersom noen som disponerer HC-plass ikke lenger har dokumentert behov for HC-plass.

Sameiers eierrett (hjemmel) til P-plassandelen vil bli registrert på den enkelte sameiers eierseksjonsnummer i grunnboken (realkobling). Ved senere salg av eierseksjonen vil hjemmelen til P-plassandelen derfor automatisk blir overført til den nye eieren av eierseksjonen.

Dersom eier av P-plassandel vesentlig misligholder sine plikter, vil styret kunne kreve salg av biloppstillingsplassen (dvs. P-plassandelen). Slikt krav skal følge prinsippene i eierseksjonsloven § 38, som gjelder tilsvarende i det omfang bestemmelsen passer.

Dersom eier av P-plassandel overdrar sin eierseksjon og flytter fra sitt boligsameie uten samtidig å overdra sin P-plassandel i Garasjesameiet i tråd med denne § 7, kan Garasjesameiets styre når som helst senere kreve at vedkommende P-plassandel overdras til berettiget seksjonseier i Borgen 1 Boligsameie, Borgen 2 Boligsameie eller Borgen 3 Boligsameie.

Styret i Garasjesameiet kan fastsette et rimelig gebyr for registrering av nye eiere eller brukere/leietakere av biloppstillingsplassene i medhold av denne § 7. Tilsvarende gjelder for registrering av nye eiere av MC-plasser, jf. § 5. Eventuelle andre kostnader knyttet til overdragelse eller utleie bæres av eieren av P-plassandelen.

§ 8 Ordinært sameiermøte

Garasjesameiets øverste myndighet utøves av sameiermøtet.

Enhver sameier i Garasjeeiendommen har møte-, tale-, forslags- og stemmerett på sameiermøtet. En sameier kan møte ved fullmektig, og har også rett til å ta med en rådgiver til sameiermøtet.

Ordinært sameiermøte avholdes hvert år innen utgangen av juni. Styret skal på forhånd varsle sameierne om dato for møtet og siste frist for innlevering av saker som ønskes behandlet.

Sameiermøtet innkalles skriftlig av styret med minst 8 og høyst 20 dagers varsel. Innkallingen skal angi tid og sted for møtet, samt bestemt angi de saker som skal behandles i sameiermøtet. Dersom et forslag som etter loven eller vedtektene må vedtas med minst to tredjedels flertall skal behandles, må hovedinnholdet være angitt i innkallingen. Med innkallingen skal også følge styrets beretning med revidert regnskap.

Bare saker nevnt i innkallingen kan behandles på sameiermøtet. Uten hensyn til dette skal det ordinære sameiermøtet behandle:

1. Styrets årsberetning
2. Styrets regnskap for foregående kalenderår
3. Valg av styre
4. Valg av revisor
5. Årlig vedlikeholdsprogram

Årsberetning, regnskap og revisjonsberetning skal senest en uke før ordinært sameiermøte sendes ut til alle sameiere med kjent adresse. Dokumentene skal dessuten være tilgjengelige i sameiermøtet.

§ 9

Ekstraordinært sameiermøte

Ekstraordinært sameiermøte holdes når styret finner det nødvendig eller når to eller flere sameiere som til sammen har minst en tiendedel av stemmene fremsetter skriftlig krav om det, og samtidig oppgir hvilke saker de ønsker behandlet. Styret innkaller skriftlig til ekstraordinært sameiermøte med minst 3 og høyst 20 dagers varsel. Innkallingen skal skje på samme måte som for ordinært sameiermøte, jf. § 8.

§ 10

Sameiermøtets vedtak

Ved avstemninger regnes flertallet etter eierbrøken. Hver sameier har stemmerett iht. sin andel av denne, jf. § 3.

Med mindre annet følger av vedtektene, gjelder som sameiermøtets beslutning det som flertallet av stemmene beregnet etter sameiebrøken er avgitt for. Blanke stemmer anses som ikke avgitt.

Det kreves minst to tredjedels flertall i sameiermøtet for vedtak om blant annet:

- a) endring av vedtektene,
- b) ombygging, påbygging eller andre endringer av bebyggelsen som etter forholdene i Garasjesameiet går ut over vanlig forvaltning og vedlikehold,
- c) andre rettslige disposisjoner over fast eiendom som går ut over vanlig forvaltning,
- d) tiltak som har sammenheng med sameiernes bruksinteresser og som går ut over vanlig forvaltning og vedlikehold, når tiltaket fører med seg økonomisk ansvar eller utlegg for sameierne på mer enn fem prosent av de årlige fellesutgiftene,
- e) samtykke til at avtale om forretningsførsel gjøres uoppsigelig for et lengre tidsrom enn 6 måneder.

Følgende beslutninger krever tilslutning fra de sameiere det gjelder:

- 1) at bestemte sameiere eller grupper av disse skal ha plikt til å holde deler av fellesarealet ved like,
- 2) innføring og endring av vedtektsbestemmelse om en annen fordeling av kostnader enn bestemt i § 15,
- 3) endring av denne bestemmelse.

Det kreves tilslutning fra samtlige sameiere for vedtak om salg eller bortfeste av hele eller vesentlige deler av Garasjeeiendommen.

Sameiermøtet kan ikke treffe beslutning som er egnet til å gi visse sameiere eller andre en urimelig fordel på andre sameieres bekostning.

§ 11 Styret

Garasjesameiet skal ha et styre på 5 - 7 medlemmer som velges av sameiermøtet, hvorav minst én representant for hvert av boligsameiene, og minst én representant for eierne av biloppstillingsplassene.

Styremedlemmene velges for 2 år, med mindre sameiermøtet fastsetter noe annet.

Styret skal ha en styreleder som velges særskilt.

Styret skal sørge for vedlikehold og drift av Garasjeeiendommen, og ellers sørge for forvaltningen av Garasjesameiets anliggender i samsvar med lov, vedtekter og vedtak i sameiermøtet. Styret skal ansette forretningsfører. Avtalen må ha en oppsigelsesfrist som ikke må overstige seks måneder.

Dersom sameiermøtet har truffet vedtak om det, kan styret ansette andre funksjonærer. Det påhviler styret å gi forretningsfører og andre funksjonærer instruks, fastsette lønn/godtgjørelse, føre tilsyn med at de oppfyller sine plikter, samt si dem opp eller gi dem avskjed.

Styret er vedtaksført når mer enn halvparten av alle styremedlemmer er til stede. Vedtak treffes med alminnelig flertall. Ved stemmelikhet gjelder det som møtelederen har stemt for. De som stemmer for et vedtak, må likevel utgjøre mer enn en tredjedel av alle styremedlemmene.

Styret skal føre protokoll over sine forhandlinger. Protokollen skal underskrives av de fremmøtte styremedlemmer.

§ 12 Styrets adgang til å forplikte Garasjesameiet

Med mindre sameiermøtet beslutter noe annet, representerer to styremedlemmer i fellesskap Garasjesameiet og forplikter det med sin underskrift.

I saker som gjelder vanlig forvaltning og mindre løpende vedlikehold, kan forretningsføreren representere Garasjesameiet på samme måte som styret.

§ 13

Ordensregler

Garasjesameiets styre kan fastsette ordensregler for bruken av Garasjeeiendommen innenfor rammen av Garasjesameiets formål.

Når skader på Garasjeeiendommen kan tilbakeføres til en bestemt person, vil vedkommende eller dennes foresatte bli gjort økonomisk ansvarlig etter Lov om erstatningsplikt av 2. desember 1969. Ansvar kan også følge av annen lovgivning. Om utleverte nøkler/portåpnere til Garasjeeiendommen bortkommer, har Garasjesameiet rett til å foreta utskiftning av låser og innkjøp av nye nøkler til samtlige brukere/omkoding av portåpnersystemet for regning av den sameier som har mistet/blitt frastjålet nøkkel/portåpner. Sameieren er også ansvarlig for skade forårsaket av en person som sameieren har gitt adgang til Garasjeeiendommen (gjennom utleie, utlånsforhold og/eller på annen måte).

§ 14

Vedlikehold

Garasjeeiendommen skal holdes forsvarlig ved like. Alt vedlikehold skal forestås av Garasjesameiet og ikke den enkelte sameier, med mindre annet uttrykkelig fremgår av disse vedtekter. Vedlikeholdsplikten omfatter også innkjøring som kun betjener Garasjeeiendommen. Styret skal utarbeide forslag til årlig vedlikeholdsprogram med tilhørende budsjett for Garasjeeiendommen, som fremlegges på det ordinære sameiermøtet for godkjenning.

Sameiermøtet kan beslutte å opprette et vedlikeholdsfond som skal dekke kostnader til fremtidig vedlikehold av Garasjeeiendommen.

Styret kan gjennomføre pålegg gitt av offentlige myndigheter vedrørende Garasjeeiendommen.

§ 15

Felleskostnader

1. Kostnader med Garasjeeiendommen som ikke særskilt knytter seg P-plassandel eller Boligsameieandel, jf. pkt. 2 under, skal fordeles mellom Sameierne etter eierbrøken i § 3.

Dette gjelder utgifter til blant annet:

- a. eiendomsforsikring, jf. § 19
 - b. kostnader til indre og ytre vedlikehold av Garasjesameiets eiendom
 - c. strøm til lys/ventilasjon/oppvarming av Garasjeeiendommen
 - d. drift, vedlikehold, og serviceavtaler mv. av sprinkleranlegg, fjernvarmerom, hovedtavlerom, ventilasjonsanlegg og brannvarslingsanlegg
 - e. renhold og vedlikehold av fellesarealer
 - f. kostnader ved forretningsførsel, vaktmester, revisorhonorar og styrehonorarer
 - g. snømåking
2. Kostnader som i all hovedsak gjelder P-plassandel eller Boligsameieandel, skal dekkes av vedkommende sameier(e) som har nytte av objektet. Dette innebærer eksempelvis at kostnader som utelukkende gjelder biloppstillingsplassene kun fordeles på de sameiere som har andel med rett til parkering (iht. sameiebrøk dem imellom).

Sameiere som har andel med rett til parkering skal etter dette blant annet (ikke uttømmende) dekke utgifter til:

- a. portåpner/GSM-key og garasjeport
- b. feiing og rengjøring av p-plasser og kjøresoner inklusiv innkjøring til garasjeanlegget
- c. oppmerking/skilting av p-plasser
- d. vedlikehold, utskiftinger og reparasjoner av nedkjøringsrampe

Seksjonseier med bruksrett til MC-plass dekker felleskostnader tilsvarende ½ av felleskostnadene for Sameiere med P-plassandel (biloppstillingsplass).

Sameiere som har andel med rett til rom skal etter dette blant annet (ikke uttømmende) dekke utgifter til:

- a. boder og tekniske rom avsatt til Borgen 3 Boligsameie, som vist på vedlegg 1

Tilsvarende skal kostnader til innvendig drift og vedlikehold av rom for bruk av et eller flere boligsameier fordeles mellom disse (iht. sameiebrøk dem imellom).

§ 16

Forvaltning og ansvar for abonnementer som vedrører leveranser utenfor Garasjeeiendommen - Driftsforeningen

1. Det er etablert felles fjernvarmesentral i Garasjeeiendommen for levering av fjernvarme til Borgen 1 Boligsameie, Borgen 2 Boligsameie, Borgen 3 Boligsameie, Barnehageeiendommen og Garasjeeiendommen. Abonnement for leveranse av fjernvarme, tegnes i Driftsforeningens navn.

Det er og vil bli installert målere i Garasjeeiendommen hhv. for Barnehageeiendommen, og pr. boligsameie og pr. seksjon innen hvert boligsameie. Det er inngått avtale med ekstern leverandør om forvaltning av fjernvarmesentralen og faktureringstjenester. Kostnader til forbruk og leveranse av fjernvarme faktureres den enkelte bruker fra forvalteren av fjernvarmesentralen. Styret i Driftsforeningen sørger for daglig drift, vedlikehold og administrasjon av varmesentralen.

2. Abonnement for brannsentralens alarmtjeneste til Garasjeeiendommen, Borgen 1 Boligsameie, Borgen 2 Boligsameie og Borgen 3 Boligsameie, vil tegnes i Driftsforeningens navn. Abonnementet vil utvides etter hvert som de ulike boligsameiene ferdigstilles og tiltrer tjenesten.

§ 17

Betaling av felleskostnader

Den enkelte Sameier skal månedlig innbetale et akontobeløp til dekning av sin andel av de årlige felleskostnadene. Beløpets størrelse fastsettes av sameiermøtet eller styret slik at de samlede akontobeløp med rimelig margin dekker de felleskostnader som antas å ville påløpe i løpet av ett år.

§ 18

Ansvar utad

For Sameiernes felles ansvar og forpliktelser hefter hver enkelt Sameier proratarisk i samsvar med egen eierbrøk.

§ 19

Forsikring

Eiendommen skal til enhver tid holdes betryggende forsikret forsikringsselskap som er godkjent til å drive forsikringsvirksomhet i Norge. Styret er ansvarlig for at forsikring tegnes og at forsikringspremie betales.

§ 20

Kamera/videoovervåking av fellesarealer

Styret har fullmakt til å installere og foreta kamera-/videoovervåking av Garasjesameiets fellesarealer. Overvåking må skje i henhold til de til enhver tid gjeldende lover, regler og retningslinjer. Styret skal melde fra til Datatilsynet før overvåking iverksettes og forpliktes til enhver tid til å benytte den minst krenkende form for overvåking innenfor den rammen sameiermøtet har gitt.

§ 21

Overgangsbestemmelser – generelt

Garasjeeiendommen inngår i en større utbygging under reguleringsplan S-5102 som Skanska forestår. På etableringstidspunktet for Garasjesameiet er Garasjeeiendommen og overliggende bebyggelse ikke ferdig organisert eller utbygget.

Sameierne skal ikke gjøre noe som forhindrer Skanskas arbeid for å ferdigstille Garasjeeiendommen og overliggende bebyggelse, samt overdragelse av andeler i Garasjeeiendommen til nye sameiere etter hvert som disse etableres, jf. §§ 22 og 23.

Vedtektsbestemmelsen i denne § 21 bortfaller når utbyggingen av Borgen er ferdigstilt.

§ 22

Overgangsbestemmelser – begrensninger i fysisk rådighet

Frem til siste byggetrinn under reguleringsplan S-5102, felt 1 er overlevert, vil deler av Garasjeeiendommen være avstengt og sperret for bruk fra Sameierne.

Inntil hele Garasjeeiendommen er ferdigstilt og åpen for bruk, skal Skanska eller den Skanska utpeker ha vederlagsfri rett til å benytte Garasjesameiets eiendom for nødvendige arbeider for ferdigstillelse av Garasjeeiendommen, og om nødvendig forsvarlig sikring mot pågående byggearbeider på overliggende byggefelt. Eventuelle skader som følge av anleggsvirksomheten er Skanska ansvarlig for å utbedre.

Når siste trinn er overlevert til Garasjesameiet vil Skanska gjennomføre en rengjøring av hele Garasjeeiendommen. Vedtektsbestemmelsen i denne § 22 bortfaller når hele Garasjeeiendommen er ferdigstilt og åpen for bruk.

§ 23

Overgangsbestemmelser – eierandeler og fordelingsnøkkel for vedlikeholdskostnader

På tidspunkt for etablering av Garasjesameiet vil ikke alle eierandeler være tilordnet og overdratt fremtidige sameiere.

Borgen 1 Boligsameie, Borgen 2 Boligsameie og Borgen 3 Boligsameie skal registreres som sameiere med organisasjonsnummer. De nevnte boligsameiene er imidlertid ikke ferdig registrert på tidspunkt for etablering av Garasjesameiet, og andelene vil midlertidig registreres på de respektive gårds- og bruksnummer. Etter hvert som boligsameiene registreres med organisasjonsnummer, skal sameieandelen overføres fra gårds- og bruksnummeret til det registrerte organisasjonsnummeret.

For øvrige ideelle andeler som ved etableringen ikke er overdratt til andre, råder Skanska som eier og hjemmelshaver. Dette omfatter ideelle andeler tilhørende fremtidige boligsameier, ideelle andeler med rett til biloppstillingsplass som ennå ikke er overdratt til sluttbrukere.

Sameieandelene, tilliggende bruksrettigheter og fordelingsnøkkel for vedlikeholdskostnader jf. § 15 kan endre seg bl.a. som følge av senere arealmessige justeringer eller overdragelser fra Skanska til nye sameiere. Sameierne forplikter seg til å akseptere slike justeringer og eventuelle endringer av Garasjesameiets vedtekter som slike justeringer måtte nødvendiggjøre. Vedtektsendringer som nevnt kan gjennomføres av styret uten vedtak på sameiermøtet.

Skanska skal være representert i styret med stemmeantall tilsvarende ikke tiltrådte styremedlemmer fra fremtidige sameiere, frem til samtlige ideelle andeler er overskjøttet til sameierne. Skanska skal ikke motta styrehonorar. Eventuelt styrehonorar som tilfaller Skanska skal ikke tilfalle øvrige styremedlemmer. Skanska vil forholde seg nøytrale i spørsmål som vedrører daglig drift av allerede overtatte arealer så lenge det er kostnadsnøytralt for Skanska.

Inntil samtlige byggetrinn er overlevert, skal Skanska dekke felleskostnader for sine sameieandeler knyttet til areal eller tekniske anlegg som er overlevert Garasjesameiet og tatt i bruk. Kostnader knyttet til areal eller tekniske anlegg som ikke er overlevert eller tatt i bruk skal dekkes av Skanska som en særkostnad. Skanska har rett til å få tilbakebetalt eventuelt for høyt betalt a konto beløp etter at årlig avregning av felleskostnader er foretatt.

Vedtektsbestemmelsen i denne § 23 bortfaller når samtlige byggetrinn er overlevert. Eventuelt usolgte biloppstillingsplasser ved overlevering av siste byggetrinn ligger i Skanskas eie inntil plassene er solgt.

§ 24

Sameieloven

Sameielovens alminnelige regler gjelder i den utstrekning nærværende vedtekter ikke regulerer forholdet.

ooOoo

HUSORDENSREGLER
For
Borgen 1 Boligsameiet.

Husordensreglene er å anse som et supplement til de vedtekter som til enhver tid gjelder for sameiet.

§1. Hensikt

Husordensreglene har til hensikt å skape gode forhold innen sameiet og mellom naboer, i tillegg til å verne om eiendommen, anlegg og fellesutstyr, samt å bevare et enhetlig preg i eiendommen. Vis nødvendig hensyn overfor de øvrige som bor eller oppholder seg på sameiets eiendom. Et godt forhold mellom beboerne utvikler seg best ved at man tar direkte kontakt med hverandre. Et godt naboskap kjennetegnes ved at man føler ansvar for hverandre og at alle bidrar til å lage et godt bomiljø.

Sameier plikter å følge husordensreglene og er ansvarlig for at de overholdes av alle i husstanden og gjøres kjent for leietakere og andre som gis adgang til boligen.

§ 2. Hensynet til øvrige beboere

Bruken av bruksenheten og fellesarealene må ikke på en urimelig eller unødvendig måte være til skade eller ulempe for andre sameiere eller beboere.

Det skal være alminnelig ro mellom kl 23.00 og 07.00, på fredager, lørdager og helligdager mellom kl. 24.00 og 07.00. Ved større private arrangementer bør naboer varsles i god tid, og vinduer og dører skal holdes lukket under arrangementet.

Beboerne skal påse at fellesdører/ytterdører er låst til enhver tid.

Det er ikke tillatt med røyking innendørs i fellesarealene.
Hvis du røyker i egen leilighet, sørg for å holde ytterdøren lukket.

Bruk av ulovlige substanser i fellesområdene politianmeldes.

Det er strengt forbudt å røyke foran ventilasjonsinntaket på takterrassen. Dette området er merket med røyking forbudt skilt.

Hamring, boring og annet arbeid som skaper støy må kun skje mellom kl 07:00 og 20:00 dvs til tider som er til minst mulig sjanse for naboene.

Eventuelle støyproblemer er en sak mellom berørte naboer. Det vises for øvrig til paragraf 1

§ 3. Orden i fellesområdene

Sykler, barnevogner, sportsutstyr, leker og lignende skal hensettes der det er merket for barnevognparkering. Private gjenstander skal ikke oppbevares i oppganger og korridorer.

Det må utvises forsiktighet når innbo bæres inn og ut av bygget i forbindelse med flytting. Sameier er ansvarlig for enhver skade som han eller hun påfører eiendommen.

Beboerne oppfordres til, i egen interesse, å verne om fellesarealene og alle må medvirke til at området i og rundt eiendommen holdes ryddig og pent.

Skader forårsaket av beboer belastes seksjonseier selvkost for utbedring av vaktmester. Dette inkluderer å tukle med dørmeknikken, sperre dørene eller heisen. Dørene går i sikkerhetsmodus hvis man sperrer døren med fot eller liten gjenstand. Dette utløser kostnad for å få nullstilt døren.

Ved grilling på utekjøkkenet skal beboere vaske og rydde etter seg. Søl, griseri og søppel belastes seksjonseier selvkostgebyr fra vaktmester for opprydding.

De som bruker grillene, plikter å børste grillen etter bruk med stålbørste.

Postkasseskilt med leilighetsnummer og H-nummer tilhører og følger seksjonen. Dette skal til enhver tid være synlig i postkassen. Seksjonseier er selv ansvarlig for riktig merking av postkassen slik at posten kommer frem. Det er ikke lov å bruke papirlapper og/eller klistremerker på postkassen. Disse blir fjernet av vaktmester og kostnader belastes seksjonseier.

Det er ikke tillatt å mate fugler fra takterrassen. Det må ikke hensettes mat uten oppsyn på taket.

Beboerne plikter å holde ytre og indre inngangsdører lukket og låst til enhver tid. Hvis man kortvarig har behov for å blokkere en dør i åpen stilling, er det kun tillatt å gjøre dette ved å bruke flyttebryteren ved dørpumpen (der det er flyttebryter). Denne holder døren i åpen stilling. Døren må ikke sperres i åpen stilling. Armene til dørpumpene må ikke frakobles.

Barn/ungdommer har ikke anledning til å bruke garasjene som lekeplass eller oppholdssted.

All kjøring i garasjene skal skje med spesiell aktsomhet.

Inngangsdørene til bod områder skal lukkes manuelt og alle beboere må påse at de er lukket når de forlater området.

§ 4. Avfallshåndtering

Enhver forsøpling av eiendommen herunder fortau, ganger, trapper, fellesareal og søppeldeponi er ikke tillatt. Hen setting av søppel belastes seksjonseier gjeldende kostnad for fjerning av vaktmester. Man kan altså ikke sette ting eller gjenstander i fellesarealet uansett størrelse.

Husholdningsavfall skal kildesorteres etter kommunens anvisning. Avfallsbeholder skal kun inneholde kildesortert husholdningsavfall i blå, grønne og restavfallsposer. Papp, kartong, papir og gavepapir må legges i egen papirbeholder. Glass og metallemballasje skal leveres på egne returpunkter eller gjenbruksstasjoner utenfor sameiets område. Hageavfall, store gjenstander og bygge avfall skal leveres til kommunens gjenbruksstasjoner.

Det må ikke settes avfall utenfor søppelcontainerne. Det må heller ikke hensettes avfall i fellesarealene eller utenfor egen inngangsdør.

Når man kaster papp må denne deles opp og føres helt ned i sluket, ansvaret for eget søppel slutter kun når avfallet er nede i brønnen. Det vil si at stapping av papp eller avfall når beholderen er full kan føre til varsel eller kostnad fra vaktmester for å rydde opp. Er beholderen full, kast i annen beholder. Er pappen full, kast i restavfall.

Det skal ikke settes søppelposer utenfor dørene, uansett tidshorisont. Søppel utenfor dørene fjernes og belastes gjeldende kostnad fra vaktmester.

Det er forbudt å røyke i innendørs fellesarealer. Det er heller ikke lov å kaste sigarettssneiper fra terrassene eller på fellesområdene.

Overtredelse av overnevnte påbud medfører at den ansvarlige må dekke de påløpte kostnadene for opprydning.

§ 5. Arbeider som krever autorisert personell

Arbeider på bad, vaskerom og kjøkken, som inkluderer rørpropplegg, må kun utføres av autoriserte firmaer pga. fare for lekkasje til underliggende leiligheter. Uvedkommende gjenstander skal ikke kastes i vask og WC slik at avløpsrør tilstoppes. Elektrikerarbeid skal utføres av autoriserte firmaer.

Beboere kan ikke selv montere elbillader, dette kan kun gjøres i regi av sameiet sin kvalifiserte leverandør.

Avtrekk/lufteventiler på kjøkken og bad/dusjrom må holdes rene og i orden. Ventilene skal ikke justeres på egenhånd, da dette kan forstyrre den balanserte ventilasjonen i blokken.

Ekstra avtrekksvifte må ikke monteres da dette skaper overtrykk i lufteanlegget og fører til at anlegget mister sin funksjon. Samtidig er det viktig å påse at ventilasjonsrister i øvrige rom ikke er tildekket, slik at lufteanlegget kan fungere som normalt.

§ 6. Brannforebyggende sikkerhet

Hver enkelt seksjonseier plikter å påse at det finnes minst ett brannslukningsapparat/brannslange og en eller flere røykvarslere i de(n) seksjonen(e) han eller hun rår over. Det bør være røykvarsler på alle soverom. Seksjonseier er ansvarlig for at det utføres funksjonskontroll på egne røykvarslere minst en gang pr. år.

Beboere skal under ingen omstendigheter skru av brannvarslere uten å melde i fra til Styret. Dette forstyrrer ventilasjonsanlegget. Dersom beboer gjøre dette vil det bli belastet et gebyr for vaktmester til å nullstille brannsentralen og starte ventilasjonsanlegget på nytt

Seksjonseier er ansvarlig for at det utføres funksjonskontroll på egne røykvarslere minst en gang pr. år.

6-1 Brannalarm

Seksjonseier som utløser brannalarmen i bygget, plikter å erstatte tapet dette påfører Sameiet. Dersom utløsningen kan føres tilbake til et uhell fra Seksjonseiers side, vil Seksjonseier kun stå ansvarlig for kr. 2000 av Sameiets tap som følge av utløsningen. Ved forsett eller gjentatte utløsninger plikter Seksjonseier å erstatte Sameiets fulle tap

som følge av utløsningen. Sameiets fulle tap tilsvarer avtalt pris for utrykning slik fastsatt i tredje ledd. Seksjonseier står ansvarlig på samme måte som nevnt i første ledd, for utløsning forårsaket av gjester, leietaker eller andre som befinner seg på Sameiets område etter Seksjonseiers initiativ. Sameiet har avtale med brannvesenet om utrykning ved utløst brannalarm. Eierseksjonsloven § 34 om kontrollansvar gjelder tilsvarende.

§ 7. Bruk av grill

Det er kun tillatt med elektrisk- eller gassgrill på balkong/terrasse. Gassbeholdere må oppbevares forskriftsmessig.

Ved grilling må det tas særskilt hensyn til naboene.

§ 8. Dyrehold

Det er tillatt å holde dyr så lenge dyreholdet ikke er til sjenanse eller ulempe for de øvrige beboerne.

Ved dyrehold gjelder følgende bestemmelser:

1. Det forutsettes at eier av dyret er kjent med politivedtektene angående dyrehold og straffebestemmelsene som gjelder for å holde dyr. Hunder skal føres i bånd innenfor sameiets område.
2. Eier av dyret skal straks fjerne ekskrementer som dyret måtte etterlate på eiendommen.
3. Eier må påse at dyret ikke tisser i garasjen.
4. Dyr må holdes borte fra lekeplasser og sandkasser.

Hunder skal ikke føres igjennom garasjeanlegget på luftetur eller ut. Hunder i garasjeanlegget skal holdes i bånd og eier skal streve etter å unngå at hunden markerer innendørs. Ved gjentatte brudd på regel vil seksjonseier bli belastet for renhold.

§ 9. Brudd på husordensreglene

Eventuelle klager på nabo for brudd på husordensreglene eller på grunn av andre sjenerende forhold bør rettes direkte til naboen selv. Kanskje er vedkommende ikke klar over forholdet og problemet kan på den måten løses gjennom samtaler partene i mellom. Gjentatte og/eller grove overtredelser av husordensreglene kan rapporteres skriftlig til styret.

Styret kan velge å gi pålegg om overholdelse av husordensreglene. Det skal gis en rimelig frist for etterlevelse av pålegg som gis. Dersom pålegget ikke etterleves, innen rimelig tid, gis styret adgang til å ta de nødvendige steg for at husordensreglene blir overholdt. Kostnadene for dette, dekkes av seksjonseieren.

§ 10. Endring av husordensreglene

Husordensreglene kan endres av sameiermøtet. Vedtak om endring skjer med alminnelig flertall av de avgitte stemmer.



Årsmøte 2025

Innkalling

S.nr. 1233

BORGEN 1 BOLIGSAMEIE

Velkommen til årsmøte i BORGEN 1 BOLIGSAMEIE

Innkallingen inneholder alle sakene som skal behandles på årsmøtet. Styret håper du leser gjennom heftet og viser din interesse ved å delta på årsmøtet.

Dato for årsmøtet:

12. mai 2025 kl. 18:30, Radisson RED ØKERN, Lørenfare 3, 0585 Oslo.

Hvem kan stemme på årsmøtet?

Alle eiere har rett til å delta i møte med forslags-, tale- og stemmerett.

- Eiers ektefelle, samboer eller et annet medlem i husstanden har også rett til å være til stede og til å uttale seg.
- En stemme avgis pr. eierandel.
- Eieren kan ta med seg en rådgiver til møte. Rådgiveren har bare rett til å uttale seg dersom et flertall på årsmøtet tillater det.
- Eieren kan møte ved fullmektig.

Registreringsblanketten leveres i utfylt stand ved inngangen.

Saker til behandling

1. Valg av møteleder
2. Godkjenning av de stemmeberettigede
3. Valg av en til å føre protokoll og minst en eier som protokollvitne
4. Godkjenning av møteinnkallingen
5. Årsrapport og årsregnskap
6. Fastsettelse av honorarer
7. Vedlikeholdsutgift ved innflytting
8. Endre husordensregler om at kun barnevogner kan stå i barnevogn parkeringen
9. Sammenslåing av sameier Borgen 1,2 og 3
10. Stilletid i sameiet
11. Parkering på sameiets grunn
12. Takstuen i bygg C, Sinsenveien 53 E
13. Oppdatering av vedtekter Borgen 1 Boligsameiet.
14. VALG AV TILLITSVALGTE

Med vennlig hilsen,

Styret i BORGEN 1 BOLIGSAMEIE

Sak 1

Valg av møteleder

Krav til flertall:

Alminnelig (50%)

Møtelederen sørger for at møtet blir avviklet etter lovens regler og er ansvarlig for at det føres protokoll. Hvis ikke årsmøtet velger en møteleder eller den foreslåtte møtelederen ikke blir valgt, er det styrets leder som etter loven er møteleder.

Forslag til vedtak

Velges på årsmøte

Sak 2

Godkjenning av de stemmeberettigede

Krav til flertall:

Alminnelig (50%)

Deltakere i møtet er registrert i en frammøteliste etter innleverte registreringsblanketter og fullmakter, og listen legges til grunn for opptelling av de stemmeberettigede.

Forslag til vedtak

Det ble foreslått å anse de innleverte registreringsblankettene og eventuelt fullmakter som bevis for at vedkommende eier er til stede.

Sak 3

Valg av en til å føre protokoll og minst en eier som protokollvitne

Krav til flertall:

Alminnelig (50%)

Det er møtelederen som er ansvarlig for årsmøteprotokollen, men av praktiske hensyn kan det velges en protokollfører. Etter loven skal det også velges minst en eier til å signere protokollen sammen med møteleder.

Forslag til vedtak

Velges på årsmøte

Sak 4

Godkjenning av møteinnkallingen

Krav til flertall:

Alminnelig (50%)

Det ble foreslått å godkjenne den måten årsmøtet er innkalt på.

Forslag til vedtak

Møteinnkallingen godkjennes

Sak 5

Årsrapport og årsregnskap

Krav til flertall:

Alminnelig (50%)

a) Godkjenning av årsrapport og årsregnskap

b) Styret foreslår overføring av årets resultat til egenkapital.

Forslag til vedtak

Årsrapport og årsregnskap godkjennes. Årets resultat overføres til egenkapital.

Vedlegg

1. Årsregnskap med vedlegg.pdf

Sak 6

Fastsettelse av honorarer

Krav til flertall:

Alminnelig (50%)

Styrehonorarer foreslås satt til 250 000 kroner for Borgen 1 boligsameie. Styrehonoraret foreslås satt til 60 000 kroner for Driftsforeningen.

Forslag til vedtak

Styrets godtgjørelse settes til 250000 pluss kr 60000 for drifts foreningen.

Sak 7

Vedlikeholdsutgift ved innflytting

Krav til flertall:

To tredjedels (67%)

Det viser seg at de fleste vedlikeholds skader skjer i forbindelse med inn og utflytting. For å få dekket disse kostnadene som oppstår vil styret at det skal betales kr 3900 av ny seksjons eier som flytter inn i Borgen 1 Boligsameiet. Ved utleie skal det innbetales kr 2500 av seksjonseier. Styret foreslår å endre vedtektene ved å legg til punkt 12:

VEDLIKEHOLDSUTGIFTER VED INNFLYTTING

1) Ved innflytting av ny seksjon eier skal det betales Kr 3900,- til sameiet for vedlikeholdsutgift ved innflytting. Ved innflytning av ny leietaker skal seksjonseier betale kr 2500.

Styrets innstilling

Styret foreslår at årsmøte godkjenner dette.

Forslag til vedtak

Ved innflytting av ny seksjon eier skal det betales Kr 3900,- til sameiet for vedlikeholdsutgift ved innflytting. Ved innflytning av ny leietaker skal seksjonseier betale kr 2500.

Sak 8

Endre husordensregler om at kun barnevogner kan stå i barnevogn parkeringen

Forslag fremmet av:

Petter A. Eikeland

Sakens flertallskrav:

Alminnelig (50%)

Forslagenes flertallskrav:

Alminnelig (50%)

I dagens husordensregler (§ 3. Orden i fellesområdene) står følgende om hva som kan henses i barnevognparkeringen:

"Sykler, barnevogner, sportsutstyr, leker og lignende skal henses der det er merket for barnevogn parkering."

Styrets innstilling

Teksten endres til:

Sykler, barnevogner, sportsutstyr, leker og lignende eiendeler skal kun plasseres og oppbevares på områder som er tydelig merket og avsatt til dette formål.

a)

Saken har flere forslag til vedtak. Først stemmer du for eller mot saken:

- For Endre husordensregler om at kun barnevogner kan stå i barnevogn parkeringen
- Mot Endre husordensregler om at kun barnevogner kan stå i barnevogn parkeringen

b)

Hvilket av forslagene stemmer du for dersom det skulle bli flertall for saken?

1. § 3. Orden i fellesområdene "Endring av tekst" FRA - Sykler, barnevogner, sportsutstyr, leker og lignende skal hensettes der det er merket for barnevognparkering. Private gjenstander skal ikke oppbevares i oppganger og korridorer. TIL Kun barnevogner kan hensettes i barnevogn parkeringen.□

2. Sykler, barnevogner, sportsutstyr, leker og lignende eiendeler skal kun plasseres og oppbevares på områder som er tydelig merket og avsatt til dette formål.

Sak 9

Sammenslåing av sameier Borgen 1,2 og 3

Forslag fremmet av:

Petter Eikeland

Krav til flertall:

Alminnelig (50%)

Det er i dag 3 Boligsameier. Ifølge Skanska er den eneste grunnen til at det eksisterer 3 boligsameier for å tilrettelegge for enklere salg av boliger ifbm. de ulike byggetrinnene. Forretningsfører fra Obos har også sagt at det er hensiktsmessig med 1 Boligsameie.

3 boligsameier skaper ekstra kostnader mtp. 3 driftsavtaler for trappevask, vaktmester, etc., 3 forretningsførere samt ekstra styremedlemmer m.mer. Ett Boligsameie ville altså trolig redusert felleskostnadene for alle beboere.

Styrets innstilling

Styret mener at denne saken må tas opp etter at dette er drøftet, vurdert og avklart juridisk og vurdert om det er noe negative konsekvenser eller andre kostnader forbundet med sammenslåing. Forslag: Styret sjekker dette og kommer tilbake med skriv til alle seksjonseiere.

Forslag til vedtak

Styret sjekker dette og kommer tilbake med skriv til alle seksjonseiere etter nærmere vurdering.

Sak 10

Stilletid i sameiet

Forslag fremmet av:

Petter Eikeland

Krav til flertall:

Alminnelig (50%)

I dagens husordensregler er det krav om alminnelig ro fra 23:00-07:00 fra søndag-torsdag (unntatt fredager, lørdager og helligdager). Forslag om å endre dette til 22:00-07:00 er særlig begrunnet med hensynet til barnefamilier i sameiet. Mange barnefamilier har behov for ro tidligere på kvelden for å sikre en god natts søvn for barn og foreldre.

Styrets innstilling

Styret mener at gjeldende husordensregler opprettholdes.

Forslag til vedtak

Endre husordensregler om alminnelig ro fra 23:00-07:00 til 22:00-07:00.

Sak 11

Parkering på sameiets grunn

Forslag fremmet av:

Petter A. Eikeland

Sakens flertallskrav:

Alminnelig (50%)

Forslagenes flertallskrav:

Alminnelig (50%)

Styrets innstilling

Det har vært mye misbruk av sone utenfor. Nå er det etablert Drifts forening og saken må behandles på årsmøte til drifts forening.

a)

Saken har flere forslag til vedtak. Først stemmer du for eller mot saken:

- For Parkering på sameiets grunn
- Mot Parkering på sameiets grunn

b)

Hvilket av forslagene stemmer du for dersom det skulle bli flertall for saken?

1. Endre fra "stans forbudt"-sone til "parkering forbudt"-sone i Borgen boligsone (Oppgang D & E).
2. Dagens ordning opprettholdes siden styret i Borgen 1 kan ikke behandle denne saken. Forslaget må sendes til styret i driftsforeningen.

Sak 12

Takstuen i bygg C, Sinsenveien 53 E

Forslag fremmet av:

Maria Yasmin Gåssand

Krav til flertall:

Alminnelig (50%)

Hvis det har vært fest der oppe, noe det har vært nå i det siste når det har vært fint vær, spilles det veldig høylytt musikk som er sjenerende for oss andre i bygget - både før og etter kl 23. Det er greit at man har en fest, men selvom det ikke er i egen leilighet er det fint om man tar litt hensyn til at det bor flere i bygget. Tipper det er enklere å ikke bry seg så mye om man låner taket uten å bo i bygg C selv.

I tillegg har heisen ved flere anledninger vært utrolig grisete dagen etter - vil tro det er etter at det er bært bort flasker i poser som lekker, eller rett og slett bare utrolig mye søling. Dette er veldig utrivelig og ekkelt når det er flere dager til vasking.

Vi har jo husordensregler når man booker, som er veldig bra, men jeg tenker at punktene nevnt over bør gjelde uansett om man har booket eller bare bruker terrassen en kveld. Jeg tenker derfor at et tydelig skilt med de viktigste «trivselsreglene» kan være forebyggende slik at vi ikke får mange høylytte kvelder og klissete heiser nå som sommeren nærmer seg.

Styrets innstilling

Drifts forening er etablert og saken må behandles av dem. Borgen 1 sameiet kan ikke behandle saken.

Forslag til vedtak

Foreslår derfor at det settes opp skilt om hvordan vi ønsker å ha det på takstuen/i bygg C. Dette bør inkludere: - Ta hensyn ved spilling av musikk - Stille etter kl 23 - Vask opp etter deg - både i takstuen og i heisen

Sak 13

Oppdatering av vedtekter Borgen 1 Boligsameiet.

Krav til flertall:

To tredjedels (67%)

Forslag til vedtak

Endringer i Vedtekter godkjennes.

Vedlegg

2. Borgen OPPDATERT VEDTEKTER 2025.pdf

Sak 14

VALG AV TILLITSVALGTE

Krav til flertall:

Alminnelig (50%)

Andreas Garten ble valgt for 1 år og ønsker ikke å stille til gjenvalg. Ramadan Sulejman ønsker å trekke seg som styre medlem. Det må bør velges 2 nye Styremedlem for 2 år.

Følgende er valgt for 2 år fra årsmøte av 2024.

Sanjay Malhotra (Styreleder)

3 Styremedlemmer:

Kristian Jamissen

Ramadan Sulejman

Eivind Tjønneland

2 Varamedlemmer:

Navdeep Kumar

Armando Conceicao Silva Soares

Styrets innstilling

Naqash A. Alam har meldt seg som kandidat i styre.

Kort om meg:

Nyinnflyttet (01.04.2025) til Sinsenveien 53D.

31 år gammel mann med opprinnelse fra Moss. Jobber i Forsvaret og har tilbragt de siste 6 årene i Oslo.

Jeg anser meg selv som en veldig ansvarlig person og initiativrik.

For meg er det viktig at alle i sameiet har det godt og trives, og jeg vil gjerne bidra til deres trivsel. Samt være til støtte dersom noen i sameiet har behov for støtte eller veiledning vedr. ulike problemstillinger.

OG

Tore Sæther har meldt seg som kandidat i styre.

Alder: 54

Adresse: Sinsenveien 53B, leilighet U0101

Vi har bodd i Borgen sameie siden mai 24, og trives veldig godt.

Jeg jobber som lærer ved Fyrstikk alleen Skole på Helsefyr. Det er i hovedsak matematikk som er mitt fag der.

Jeg har tidligere styreerfaring fra blant annet mitt tidligere borettslag på Grønland/Tøyen, hvor jeg satt som styremedlem i 5-6 år.

Jeg var også styremedlem og etter hvert styreleder i Nedre Tøyen Garasje sameie. I det styret satt jeg også i flere år frem til vi flyttet hit til Løren i fjor.

Kommunikasjon og åpenhet er viktige tema som jeg vil ønske å jobbe for om jeg blir en del av styret til Borgen Sameie.

Forslag til vedtak

Tore Sæther og Naqash A. Alam velges som styremedlem for en 2 års periode.

BORGEN 1 BOLIGSAMEIE
ORG.NR. 932 447 924, KUNDENR. 1233

RESULTATREGNSKAP

	Note	Regnskap 2024	Regnskap 2023	Budsjett 2024	Budsjett 2025
DRIFTSINNTEKTER:					
Innkrevde felleskostnader	2	5 568 236	421 446	5 541 000	6 060 000
Andre inntekter	3	46 902	0	0	1 200 000
SUM DRIFTSINNTEKTER		5 615 138	421 446	5 541 000	7 260 000
DRIFTSKOSTNADER:					
Personalkostnader	4	-29 610	0	-32 000	-32 000
Styrehonorar	5	-210 000	0	-230 000	-250 000
Revisjonshonorar	6	-13 217	-15 733	-17 000	-18 000
Forretningsførerhonorar		-163 596	-14 435	-190 000	-200 000
Konsulenthonorar	7	-114 557	0	-44 000	-125 000
Drift og vedlikehold	8	-707 883	0	-820 000	-1 556 000
Forsikringer		-343 964	-41 118	-350 000	-420 000
Kommunale avgifter	9	-990 212	0	-1 250 000	-1 772 000
Kostnader sameie		-41 677	0	-462 000	-200 000
Energi/fyring	10	-269 876	0	-370 000	-370 000
TV-anlegg/bredbånd		-509 722	0	-550 000	-580 000
Andre driftskostnader	11	-788 449	-10 243	-763 000	-1 075 000
SUM DRIFTSKOSTNADER		-4 182 763	-81 529	-5 078 000	-6 598 000
DRIFTSRESULTAT		1 432 375	339 917	463 000	662 000
FINANSINNTEKTER/-KOSTNADER:					
Finansinntekter	12	8 290	4	0	0
Finanskostnader	13	-1 197	0	0	0
RES. FINANSINNT./-KOSTNADER		7 093	4	0	0
ÅRSRESULTAT		1 439 468	339 921	463 000	662 000

Overføringer:

Til opptjent egenkapital 1 439 468

BORGEN 1 BOLIGSAMEIE
ORG.NR. 932 447 924, KUNDENR. 1233

BALANSE

	Note	2024	2023
EIENDELER			
OMLØPSMIDLER			
Restanser felleskostnader/kundefordringer		624 381	0
Forskuddsbetalte kostnader		192 297	0
Andre kortsiktige fordringer	14	89 358	365 946
Driftskonto OBOS-banken		1 217 362	55 499
Driftskonto OBOS-banken II		3 876	0
SUM OMLØPSMIDLER		2 127 275	421 445
SUM EIENDELER		2 127 275	421 445
EGENKAPITAL OG GJELD			
EGENKAPITAL			
Opptjent egenkapital		1 779 389	339 921
SUM EGENKAPITAL		1 779 389	339 921
GJELD			
KORTSIKTIG GJELD			
Forskuddsbetalte felleskostnader		100 208	0
Leverandørgjeld		236 463	81 524
Annen kortsiktig gjeld	15	11 215	0
SUM KORTSIKTIG GJELD		347 886	81 524
SUM EGENKAPITAL OG GJELD		2 127 275	421 445
Pantstillelse		0	0
Garantiansvar		0	0

Oslo, 28.03.2025
Styret i Borgen 1 Boligsameie

Sanjay Malhotra/s/

Ramadan Sulejman/s/

Kristian Jamissen/s/

Andreas Garten/s/

Eivind Tjønneland/s/

NOTE: 1**REGNSKAPSPRINSIPPER**

Årsregnskapet er satt opp i samsvar med regnskapslovens bestemmelser og god regnskapsskikk for små foretak.

INNTEKTER

Inntektene inntektsføres etter opptjeningsprinsippet.

HOVEDREGEL FOR KLASIFISERING OG VURDERING AV EIENDELER OG GJELD

Omløpsmidler og kortsiktig gjeld omfatter poster som forfaller til betaling innen ett år. Øvrige poster er klassifisert som anleggsmidler/langsiktig gjeld. Omløpsmidler vurderes til anskaffelseskost. Kortsiktig gjeld balanseføres til nominelt beløp på etableringstidspunktet. Anleggsmidler vurderes til anskaffelseskost, men nedskrives til virkelig verdi dersom verdifallet ikke forventes å være forbigående. Langsiktig gjeld balanseføres til nominelt beløp på etableringstidspunktet. Andre varige driftsmidler balanseføres og avskrives lineært over driftsmidlenes økonomiske levetid.

FORDRINGER

Kundefordringer og andre fordringer er oppført i balansen til pålydende etter fradrag for avsetning til forventet tap. Avsetning til tap gjøres på grunnlag av individuelle vurderinger av de enkelte fordringene.

SKATTETREKSKONTO

Selskapet har egen separat skattetrekkskonto i OBOS-banken. Innskuddet tilhører myndighetene og kan ikke disponeres fritt.

NOTE: 2**INNKREVDE FELLESKOSTNADER**

Felleskostnader brøkfordelt	3 958 320
Felleskostnader likt fordelt	572 496
Startkapital	540 375
Bredbånd	497 045
SUM INNKREVDE FELLESKOSTNADER	5 568 236

NOTE: 3**ANDRE INNTEKTER**

Skanska Eiendomsutvikling AS	23 360
Frigitte midler fra eiendomsmegler	19 426
Opprydding kundereskontro	245
Nettinnbetalinger	3 870
SUM ANDRE INNTEKTER	46 902

NOTE: 4**PERSONALKOSTNADER**

Arbeidsgiveravgift	-29 610
SUM PERSONALKOSTNADER	-29 610

Det har verken vært ansatte eller lønnsutbetalinger i selskapet gjennom året. Selskapet er derav ikke pliktig til å ha tjenstepensjonsordning etter lov om obligatorisk tjenstepensjon. Arbeidsgiveravgiften knytter seg til styrehonoraret.

NOTE: 5**STYREHONORAR**

Honorar til styret gjelder for perioden 2023/2024, og er på kr 210 000.

NOTE: 6**REVISJONSHONORAR**

Revisjonshonoraret er i sin helhet knyttet til revisjon og beløper seg til kr 13 217.

NOTE: 7**KONSULENTHONORAR**

Tilleggstjenester, OBOS Eiendomsforvaltning AS	-10 546
Multiconsult AS	-45 250
Opak AS	-58 761
SUM KONSULENTHONORAR	-114 557

NOTE: 8**DRIFT OG VEDLIKEHOLD**

Drift/vedlikehold bygninger	-198 435
Drift/vedlikehold elektro	-4 638
Drift/vedlikehold utvendig anlegg	-182 692
Drift/vedlikehold heisanlegg	-121 772
Drift/vedlikehold brannsikring	-158 395
Drift/vedlikehold ventilasjonsanlegg	-41 952
SUM DRIFT OG VEDLIKEHOLD	-707 883

NOTE: 9**KOMMUNALE AVGIFTER**

Vann- og avløpsavgift	-544 898
Renovasjonsavgift	-445 314
SUM KOMMUNALE AVGIFTER	-990 212

NOTE: 10**ENERGI/FYRING**

Elektrisk energi	-76 589
Andre fyringskostnader	-193 287
SUM ENERGI / FYRING	-269 876

NOTE: 11**ANDRE DRIFTSKOSTNADER**

Lokalleie	-6 000
Container	-4 308
Annen leiekostnad	-84 414
Annet driftsmateriale	-1 806
Vaktmestertjenester	-174 124
Renhold ved firmaer	-309 073
Snørydding	-27 047
Andre fremmede tjenester	-173 834
Velferdskostnader	-1 299
Andre kontorkostnader	-2 466
Bank- og kortgebyr	-4 077
SUM ANDRE DRIFTSKOSTNADER	-788 449

NOTE: 12**FINANSINNTEKTER**

Renter bankinnskudd	6 171
Renter av for sent innbetalte felleskostnader	2 119
SUM FINANSINNTEKTER	8 290

NOTE: 13**FINANSKOSTNADER**

Renter på leverandørgjeld	-1 197
SUM FINANSKOSTNADER	-1 197

NOTE: 14**ANDRE KORTSIKTIGE FORDRINGER**

Utlegg garasjesameiet/driftssasmeiet	89 358
SUM ANDRE KORTSIKTIGE FORDRINGER	89 358

NOTE: 15**ANNEN KORTSIKTIG GJELD**

Gebyr og fakturaomkostninger	35
Øvrig kortsiktig gjeld	-11 250
SUM ANNEN KORTSIKTIG GJELD	-11 215

Uavhengig revisors beretning

Til årsmøtet i BORGEN 1 BOLIGSAMEIE

Konklusjon

Vi har revidert årsregnskapet til BORGEN 1 BOLIGSAMEIE.

Årsregnskapet består av:	Etter vår mening:
- Balanse per 31. desember 2024 - Resultatregnskap 2024 - Noter til årsregnskapet, herunder et sammendrag av viktige regnskapsprinsipper.	- Oppfyller årsregnskapet gjeldende lovkrav, og - Gir årsregnskapet et rettviseende bilde av sameiets finansielle stilling per 31. desember 2024, og av dets resultater for regnskapsåret i samsvar med regnskapslovens regler og god regnskapsskikk i Norge.

Andre forhold

Budsjettallene som fremkommer i årsregnskapet er ikke revidert.

Grunnlag for konklusjonen

Vi har gjennomført revisjonen i samsvar med International Standards on Auditing (ISA-ene). Våre oppgaver og plikter i henhold til disse standardene er beskrevet nedenfor under Revisors oppgaver og plikter ved revisjonen av årsregnskapet. Vi er uavhengige av sameiet i samsvar med kravene i relevante lover og forskrifter i Norge og International Code of Ethics for Professional Accountants (inkludert internasjonale uavhengighetsstandarder) utstedt av International Ethics Standards Board for Accountants (IESBA-reglene), og vi har overholdt våre øvrige etiske forpliktelser i samsvar med disse kravene. Innhentet revisjonsbevis er etter vår vurdering tilstrekkelig og hensiktsmessig som grunnlag for vår konklusjon.

Styret og forretningsførers ansvar for årsregnskapet

Styret og forretningsfører (ledelsen) er ansvarlig for å utarbeide årsregnskapet og for at det gir et rettviseende bilde i samsvar med regnskapslovens regler og god regnskapsskikk i Norge. Ledelsen er også ansvarlig for slik intern kontroll som den finner nødvendig for å kunne utarbeide et årsregnskap som ikke inneholder vesentlig feilinformasjon, verken som følge av misligheter eller utilsiktede feil.

Ved utarbeidelsen av årsregnskapet må ledelsen ta standpunkt til sameiet evne til fortsatt drift og opplyse om forhold av betydning for fortsatt drift. Forutsetningen om fortsatt drift skal legges til grunn for årsregnskapet så lenge det ikke er sannsynlig at virksomheten vil bli avviklet.

Revisors oppgaver og plikter ved revisjonen av årsregnskapet

Vårt mål er å oppnå betryggende sikkerhet for at årsregnskapet som helhet ikke inneholder vesentlig feilinformasjon, verken som følge av misligheter eller utilsiktede feil, og å avgi en revisjonsberetning som inneholder vår konklusjon. Betryggende sikkerhet er en høy grad av sikkerhet, men ingen garanti for at en revisjon utført i samsvar med ISA-ene, alltid vil avdekke vesentlig feilinformasjon. Feilinformasjon kan oppstå som følge av misligheter eller utilsiktede feil. Feilinformasjon er å anse som vesentlig dersom den enkeltvis eller samlet med rimelighet kan forventes å påvirke de økonomiske beslutningene som brukerne foretar på grunnlag av årsregnskapet.

For videre beskrivelse av revisors oppgaver og plikter vises det til:

<https://revisorforeningen.no/revisjonsberetninger>

BDO AS
Sven Mozart Aarvold
statsautorisert revisor
(elektronisk signert)

Penneo Dokumentnøkkel: QFYZU-CV58J-W2G74-XT84P-WCST1-L57UW

VEDTEKTER

Borgen 1 Boligsameie ("Sameiet")

i medhold av lov om eierseksjoner 16. juni 2017 nr. 65

Vedtektene er fastsatt i forbindelse med seksjoneringen av sameiet.

1. Innledende bestemmelser

1-1 Navn og opprettelse

(1) Sameiets navn er Borgen 1 Boligsameie. Sameiet er opprettet ved tinglysing av vedtak om seksjonering fra kommunen, tinglyst 20.10.2023.

(2) Borgen 1 består av totalt en bolig sameie, en felles utomhus eiendom, en felles garasjeeiendom og en barnehageeiendom

1-2 Hva sameiet omfatter

(1) Sameiet består av 154 boligseksjoner på eiendommen gnr. 83, bnr. 551 i Oslo kommune. Boligseksjonene er fordelt i to leilighetsbygg på to teiger, henholdsvis **Bygg B** og **Bygg C** som vist på vedlegg 1.

(2) Den enkelte bruksenhet består av en hoveddel, og en eller flere tilleggsdeler. Hoveddelen består av en sammenhengende og klart avgrenset del av en bygning, med egen inngang.

Seksjonerte tilleggsdeler består av boder, private markterrasser og takterrasser eller annet slik som angitt i seksjoneringsbegjæringen.

(3) De deler av eiendommen som ikke inngår i de enkelte bruksenheter er fellesareal.

1-3 Sameiebrøk

(1) Sameiebrøken er seksjonseiers forholdsmessige eierandel i sameiet. Sameiebrøken fremgår av seksjoneringsøknaden.

(2) Sameiebrøken bygger på hoveddelens BRA areal. Balkonger/terrasser/uteareal/boder/andel fellesareal er ikke med i hoveddelens BRA.

2. Rettslig disposisjonsrett

2-1 Rettslig disposisjonsrett

(1) Seksjonseieren disponerer fritt over egen seksjon og kan fritt selge, pantsette og leie ut denne med mindre noe annet følger av lov, avtaler eller disse vedtektene.

(2) Ingen kan kjøpe eller på annen måte erverve flere enn to boligseksjoner. Tilsvarende gjelder hvis et erverv av en boligseksjon eller av aksjer eller andeler i et selskap fører til at flere enn to av boligseksjonene eies av noen som har slik tilknytning til hverandre:

a) eierne er nærstående som nevnt i aksjeloven § 1-5 første ledd

b) eierne er selskaper i samme konsern. Aksjeloven § 1-3 gjelder tilsvarende, likevel slik at det regnes som konsern også hvis morselskapet har en annen foretaksform enn aksjeselskap

c) eierne er selskaper som en fysisk person alene eller sammen med nærstående har bestemmende innflytelse over. Aksjeloven §§ 1-5 og 1-3 gjelder tilsvarende.

(3) Korttidsutleie av hele boligseksjonen i mer enn 90 døgn årlig er ikke tillatt. Med korttidsutleie menes utleie i inntil 30 døgn sammenhengende. Det er for øvrig ikke tillatt med korttidsutleie av et omfang som medfører skade eller ulempe for Sameiets beboere. Det er heller ikke tillatt å leie ut boligseksjon til tredjepart som driver korttidsutleie av boliger i næringsvirksomhet.

(4) Sameiets styre skal underrettes skriftlig om alle overdragelser og leieforhold utover det som inngår i avsnitt 3. Det samme gjelder ny seksjonseiers/leietakers navn og kontakinformasjon. Ved eierskifte betales et eierskiftegebyr fastsatt av styret. **Ved innflytting skal det betales kr 3900 til sameiet for vedlikeholdsutgifter i forbindelse med flytting.**

(5) Nye begrensninger i rettslig disposisjonsrett krever samtykke fra de som berøres.

(6) Det kan bli aktuelt å tinglyse bestemmelser om felles rettigheter og plikter mht. bruk og vedlikehold av Sameiets eiendom, samt fellestiltak over sameiets eiendom til fordel for øvrige sameier/eiendommer i Prosjekt Borgen, samt tilsvarende rettigheter og plikter for sameiet på øvrige sameier/eiendommer i Prosjekt Borgen. Sameiet plikter å yte nødvendig medvirkning til slik tinglysing.

3. Seksjonseierens rett til å bruke bruksenheten og fellesarealene, rettigheter til fordel for tredjeparter mv.

3-1 Rett til bruk

(1) Seksjonseieren har enerett til å bruke sin bruksenhet. Seksjonseieren har også rett til å bruke fellesarealene til det de er beregnet til, eller vanligvis brukes til, og til annet som er i samsvar med tiden og forholdene.

(2) En seksjonseier kan med samtykke fra styret gjennomføre tiltak på fellesarealene som er nødvendige på grunn av seksjonseierens eller husstandsmedlemmenes nedsatte funksjonsevne. Styret kan bare nekte å samtykke dersom det foreligger en saklig grunn.

(3) Bruksenheten og fellesarealene må ikke brukes slik at andre seksjonseiere påføres skade eller ulempe på en urimelig eller unødvendig måte.

(4) Bruksenheten kan bare brukes i samsvar med formålet. Endring av bruksformålet krever reseksjonering etter eierseksjonslovens § 21 annet ledd.

(5) Seksjonseier har ikke rett til å foreta arbeider som påvirker/berører sameiets fellesarealer, fellesanlegg og utvendig tilleggsdel uten forhåndsgodkjenning fra styret/årsmøtet. 3

Dette gjelder alle installasjoner, herunder oppsetting/montering av antenner, varmepumper, sol/vindavskjerming, skillevegger/gjerder, plattinger, flis legging eller annet fast belegg på balkonger/terrasser, innglassing, boblebad/badestamp, fastmontert belysning og lignende.

Endring av utomhusplanen som anleggelse/utvidelse av plattinger, heller, flytting av eksisterende beplantning, nyplantning og lignende skal på forhånd godkjennes av styret/årsmøtet. Dette gjelder også innenfor tilleggsdel til den enkelte seksjon.

Styret i Utomhus eiendommen, jf. punkt 4-6 nedenfor, kan gi bestemmelser om høyde på hekker og annen beplantning også innenfor tilleggsdel.

(6) Kostnader til de- og remontering av installasjoner/utstyr som nåværende eller tidligere seksjonseier har montert, slik som nevnt i (5) 2. avsnitt, må ved rehabilitering og andre felles tiltak på eiendommen, belastes den seksjon installasjonen tilhører. Styret/årsmøtet avgjør om remontering skal tillates.

(7) Forandringer som skjer i strid med de til enhver tid gjeldende bygningsforskrifter og andre offentlige bestemmelser er ikke tillatt.

(8) Takterrasse beliggende på Bygg C, inkludert tilgang til felles takstue med fasiliteter, er felles for alle seksjonseiere i Sameiet. Styret organiserer drift og regler for bruk av dette.

(9) Sykkelverksted beliggende i Bygg C er felles for alle seksjonseiere i Sameiet.

(10) Overbygde gangpassasjer gjennom Bygg B sikrer adkomst til indre gårdsrom på Uteeiendommen, og skal kunne benyttes av hele Prosjekt Borgen. Adkomstrett for øvrige sameier/eiendommer i Prosjekt Borgen er sikret ved erklæring tinglyst i Sameiets eiendom.

(11) Hoved ventiler og hoved stoppe kran som betjener samtlige bygg i Prosjekt Borgen er etablert i Sameiets eiendom (Bygg B). Rettigheter til å ha sprinkleranlegg, soneventil og hoved stoppe kran til fordel for øvrige bygg er sikret ved erklæring tinglyst i Sameiets eiendom.

(12) Eiendommen gnr. 83 bnr. 32 har rett til å ha vannledninger over Sameiets eiendom. Rettigheten er sikret ved erklæring tinglyst i Sameiets eiendom den 15. september 2023 med dokument nr. 1003707.

(13) Elvia AS har tinglyst rett til etablering av høyspentledninger via Sameiets eiendom frem til trafo beliggende på Utomhus eiendommen, med tilhørende rettigheter slik som rett til adkomst, drift, vedlikehold og fornyelse. Elvia AS' rettigheter i tilknytning til installasjonene fremgår av tinglyst erklæring tinglyst den 21. februar 2023 med dokument nr. 189922 og 15. mai 2023 med dokument nr. 508543.

(14) Telia AS har rett til å ha fiberkabel på Sameiets eiendom. Rettigheten er sikret ved erklæring tinglyst i Sameiets eiendom.

(15) Av hensyn til naboer og leilighetenes luftinntak er det ikke tillatt med røyking på balkonger/private terrasser.

(16) Det er kun anledning til å bruke elektrisk-/gassgrill på balkonger/private terrasser.

3-2 Ordensregler og dyrehold

(1) Årsmøtet kan fastsette vanlige ordensregler for eiendommen.

(2) Dyrehold er tillatt så lenge dette ikke på en urimelig eller unødvendig måte er til skade eller ulempe for de øvrige brukerne av eiendommen.

4. Garasjeeiendommen, Utomhus eiendommen og Driftsforeningen

4-1 Organisering Garasjeeiendommen

(1) Enkelte seksjonseierne eier parkeringsplasser i anleggseiendom gnr. 83 bnr. 548 organisert som et eget tings rettslig sameie ("**Garasjeeiendommen**"). Sameiet eier en ideell andel av fellesområder, tekniske rom og kjølerom i Garasjeeiendommen. Eierskapet vil overføres og overskjøtes til Sameiet ved ferdigstillelse av de aktuelle deler av Garasjeeiendommen.

(2) Det er fastsatt egne vedtekter for Garasjeeiendommen som inneholder rettigheter og plikter for sameierne, herunder kostnadsfordeling. For ordens skyld presiseres at Sameiets andel av kostnader tilknyttet Garasjeeiendommen inngår i felleskostnadene i henhold til punkt 6-1. Punkt 4-2 til 4-5 er en gjengivelse fra garasjesameiets vedtekter, og derfor kun til orientering. Styret i **Borgen 1 sameiet gjør oppmerksom på at disse kan endres/være endret av garasjesameiet. Seksjonseier er selv ansvarlig for å holde seg oppdatert på de nyeste vedtektene som gjelder for garasjesameiet.**

4-2 Rettslig disposisjonsrett parkeringsplasser

En sameieandel med rett til en parkeringsplass kan, med mindre den overdras sammen med eierseksjon, kun overdras til andre eiere av eierseksjon innenfor planområdet for Sinsenveien 51-55 som sådan.

4-3 Utleie av parkeringsplass

En parkeringsplass i garasjeanlegget kan leies eller lånes ut til andre enn de den kan overdras til. Ved utleie av parkeringsplass har beboere innenfor Prosjekt Borgen fortrinnsrett til leie på ellers like vilkår. Nærmere regler og retningslinjer for utleie av parkeringsplass er regulert i vedtektene for garasjesameiet.

4-4 Ladepunkt for el-bil og ladbare hybrider

(1) En sameier kan med samtykke fra styret anlegge ladepunkt for elbil og ladbare hybrider i tilknytning til en parkeringsplass, eller andre steder som styret anviser. Styret kan bare nekte samtykke dersom det foreligger en saklig grunn.

(2) Kostnader til etablering av ladepunkt, vedlikehold og strømforbruk dekkes av den enkelte sameier.

4-5 Parkeringsplasser for personer med nedsatt funksjonsevne

(1) Har en sameier, leietaker eller en i husstanden nedsatt funksjonsevne, kan denne kreve at styret pålegger en annen sameier uten dokumentert behov for tilrettelagt plass å bytte parkeringsplass. Bytteretten gjelder bare dersom den som krever bytte, allerede disponerer 5

en parkeringsplass i sameiet. Styret bør tilstrebe at bytteplassen ligger i nærheten av søkers seksjon. Retten til å bruke en tilrettelagt plass varer så lenge et dokumentert behov er til stede.

4-6 Utomhus eiendommen

(1) Eiendommen gnr. 83 bnr. 553 består av felles utomhus arealer for Prosjekt Borgen og eies i et tings rettslig sameie mellom eierseksjons sameiene i Prosjekt Borgen ("**Utomhus eiendommen**"). Driftsforeningen besørger daglig drift og forvaltning av Utomhus eiendommen.

(2) Utomhus eiendommen ferdigstilles og overleveres etappevis til eierseksjons sameiene i Prosjekt Borgen. Sameiet ferdigstilles før øvrige byggetrinn i Prosjekt Borgen, og Skanska Eiendomsutvikling AS/utbygger vil i en mellomfase stå oppført som hjemmelshaver til de deler av Utomhus eiendommen som ikke er ferdigstilt ved overlevering av eierseksjoner i Sameiet.

4-7 Driftsforeningen

Det er stiftet en driftsforening for Prosjekt Borgen ("**Driftsforeningen**"). Formålet med foreningen er å ivareta og fremme medlemmenes felles interesser knyttet til Garasjeeiendommen, Utomhus eiendommen og øvrige fellesfunksjoner for Prosjekt Borgen, herunder det praktiske behovet for forvaltning og daglig drift. Det er fastsatt egne vedtekter for Driftsforeningen som inneholder rettigheter og plikter for sameierne, herunder kostnadsfordeling. For ordens skyld presiseres at Sameiets andel av kostnader tilknyttet Driftsforeningen inngår i felleskostnader i henhold til punkt 6-1.

5. Vedlikeholdsplikt og erstatningsansvar

5-1 Seksjonseierens plikt til å vedlikeholde bruksenheten

(1) Seksjonseieren skal vedlikeholde bruksenheten slik at skader på fellesarealene og andre bruksenheter forebygges, og slik at de øvrige seksjonseierne slipper ulemper. Vedlikeholdsplikten omfatter også eventuelle tilleggsdeler til bruksenheten.

(2) Seksjonseierens vedlikeholdsplikt omfatter slikt som

- a) inventar
- b) utstyr, som vannklosett, varmtvannsbereder, badekar og vasker
- c) apparater, for eksempel brannslukningsapparat
- d) skap, benker, innvendige dører med karm
- e) listverk, skillevegger, tapet
- f) gulvbelegg, varmekabler, membran og sluk
- g) vegg-, gulv- og himlingsplater
- h) rør, ledninger, sikringsskap fra og med første hovedsikring eller inntakssikring
- i) innsiden av vinduer, veranda- og ytterdører til boligen

5-2 Sameiets plikt til å vedlikeholde og utbedre fellesarealer m.m.

(3) Seksjonseieren skal vedlikeholde våtrom slik at lekkasjer unngås.

(4) Vedlikeholdet omfatter også nødvendig reparasjon og utskifting av det som er nevnt ovenfor, men ikke utskifting av sluk, vinduer, veranda- og ytterdører til boligseksjonene. Seksjonseier er likevel ansvarlig for utskifting av ødelagte vindusruter (f.eks. punkterte), dersom dette er et teknisk og økonomisk forsvarlig alternativ til å skifte ut hele vinduet.

(5) Vedlikeholdsplikten omfatter vedlikehold og utskifting av hekker og annen beplantning rundt private forhager som ligger til en seksjon som utendørs tilleggsdel.

(6) Seksjonseieren skal rense sluk og holde avløpsrør åpne frem til fellesledningen. Dette gjelder også sluk på balkong eller lignende, som ligger til bruksenheten.

(7) Vedlikeholdsplikten omfatter ikke reparasjon eller utskifting av tak, bjelkelag, bærende veggkonstruksjoner og rør eller ledninger som er bygget inn i bærende konstruksjoner.

(8) Vedlikeholdsplikten omfatter også utbedring av tilfeldige skader, for eksempel skader som er forårsaket av uvær, innbrudd eller hæverk.

(9) Oppdager seksjonseieren skade i bruksenheten som Sameiet er ansvarlig for å utbedre, plikter seksjonseieren straks å sende skriftlig varsel til styret.

(10) Seksjonseieren skal holde bruksenheten fri for insekter og skadedyr. Ved mistanke om insekter og skadedyr plikter seksjonseier straks å sende skriftlig varsel til styret.

(11) Ny eier av seksjonen har plikt til å utføre vedlikehold, inkludert reparasjoner og utskifting i seksjonen, selv om vedlikeholdet skulle vært utført av den tidligere seksjonseier.

(12) En seksjonseier som ikke oppfyller vedlikeholdsplikten, skal erstatte tap dette påfører Sameiet eller andre seksjonseiere, jf. eierseksjonsloven § 34.

(1) Sameiet skal holde utvendige og innvendige fellesarealer, inkludert bygningen og felles installasjoner, forsvarlig ved like. Vedlikeholdet skal utføres slik at skader på fellesarealene og de enkelte bruksenhetene forebygges, og slik at seksjonseierne slipper ulemper. Vedlikeholdsplikten omfatter alt som ikke faller inn under den enkelte seksjonseiers vedlikeholdsplikt, jf. punkt 5-1. Vedlikeholdsplikten omfatter også reparasjon og utskifting når det er nødvendig, og utbedring av tilfeldige skader.

(2) Vedlikeholdsplikten omfatter også felles installasjoner som går gjennom bruksenheter, slik som rør, ledninger, kanaler og felles varmeanlegg. Sameiet har rett til å føre nye slike installasjoner gjennom bruksenhetene hvis det ikke skaper vesentlig ulempe for den aktuelle seksjonseieren. Sameiets vedlikeholdsplikt omfatter også utvendig vedlikehold av vinduer, veranda- og ytterdører til boligseksjonene.

(3) Sameiets vedlikeholdsplikt omfatter også slikt som utskifting av sluk, vinduer, veranda- og ytterdører til boligseksjonene eller reparasjon og utskifting av tak, bjelkelag, bærende veggkonstruksjoner, samt rør eller ledninger som er bygd inn i bærende konstruksjoner med unntak av varmekabler.

(4) Seksjonseieren skal gi sameiet adgang til bruksenheten for å vedlikeholde, installere og kontrollere felles installasjoner. Kontroll og arbeid i bruksenhetene skal varsles i rimelig tid og gjennomføres slik at det ikke skaper unødvendig ulempe for seksjonseieren eller andre brukere.

(5) Et sameie som ikke oppfyller sin vedlikeholdsplikt, skal erstatte tap dette påfører seksjonseierne gjennom skader på bruksenhetene, jf. eierseksjonsloven § 35.

6. Felleskostnader, pantesikkerhet og heftelsesform

(1) Kostnader med eiendommen som ikke knytter seg til den enkelte bruksenhet, er felleskostnader. Felleskostnader skal fordeles mellom seksjonseierne etter sameiebrøken med mindre annet følger av disse vedtektene.

(2) Dersom særlige grunner taler for det, kan felleskostnader som ikke er særskilt regulert i vedtektene fordeles etter nytten for den enkelte bruksenhet eller etter forbruk.

Følgende kostnader fordeles med lik andel per seksjon:

- Kontingent og kostnader knyttet til Driftsforeningen
- Kostnader forbundet med kollektivt bredbånd og ev. TV

- • Kostnader til Heime (kommunikasjon- og nabolagsplattform)

Kostnader til oppvarming av fellesarealer og varmt tappevann til fellesarealer inngår som del av felleskostnadene.

Kostnader tilknyttet Sameiets eierandel i Utomhus eiendommen og Garasjeeiendommen inngår i felleskostnadene. Det samme gjelder Sameiets kostnader tilknyttet Driftsforeningen.

(3) Dersom de seksjonseierne som berøres, uttrykkelig sier seg enige, kan det i vedtektene fastsettes en annen fordeling enn den som følger av (1).

(4) Enhver endring av fordelingsnøkkelen som utføres i strid med denne bestemmelse er ugyldig.

6-2 Betaling av felleskostnader

(1) Den enkelte seksjonseier skal forskuddsvis betale et akontobeløp som fastsettes på årsmøtet, eller av styret, for å dekke sin andel av felleskostnadene.

(2) Akontobeløpet kan også dekke avsetning av midler til framtidig vedlikehold, påkostninger eller andre fellestiltak på eiendommen dersom årsmøtet har vedtatt slik avsetning. Midlene skal settes på egen bankkonto. Avsetning til vedlikehold er en felleskostnad og innbetalingene skal følge sameiebrøk.

6-3 Panterett for seksjonseierens forpliktelse

De andre seksjonseierne har lovbestemt panterett i seksjonen for krav mot seksjonseieren som følger av sameieforholdet, jf. eierseksjonslovens § 31. Pantekravet kan ikke overstige et beløp som for hver bruksenhet svarer til to ganger folketrygdens grunnbeløp på det tidspunktet tvangsdekning besluttet gjennomført. Panteretten omfatter også krav som skulle ha vært betalt etter at det er kommet inn en begjæring til namsmyndighetene om tvangsdekning.

6-4 Seksjonseierens heftelse for sameiets ansvar og forpliktelser utad

Den enkelte seksjonseier hefter for felles ansvar og forpliktelser etter sin sameierbrøk.

7 Pålegg om salg og fravikelse av bruksenheten (utkastelse)

7-1 Mislighold

Seksjonseiers brudd på sine forpliktelser overfor sameiet utgjør mislighold. Som mislighold regnes blant annet manglende betaling av felleskostnader, forsømt vedlikeholdsplikt, ulovlig bruk og brudd på ordensregler mv.

7-2 Pålegg om salg av seksjonen

(1) Hvis en seksjonseier til tross for skriftlig advarsel vesentlig misligholder sine plikter, kan styret pålegge vedkommende å selge seksjonen, jf. eierseksjonsloven § 38. Advarselen skal opplyse om at vesentlig mislighold gir styret rett til å kreve seksjonen solgt.

(2) Styret kan uten varsel pålegge erververen å selge en boligseksjon som er ervervet i strid med eierseksjonsloven § 23, det vil si et erverv som medfører at man blir eier av flere enn to boligseksjoner. Ved erverv av aksjer eller selskapsandeler i et selskap som eier en eller flere boligseksjoner i eierseksjonssameiet, kan styret pålegge selskapet å selge boligseksjonen eller boligseksjonene i den utstrekning dette er nødvendig for å hindre eierskap i strid med § 23.

7-3 Pålegg om fravikelse av bruksenheten (utkastelse)

Hvis seksjonseierens eller brukerens oppførsel medfører fare for ødeleggelse eller vesentlig forringelse av eiendommen, eller seksjonseierens eller brukerens oppførsel er til alvorlig plage eller sjenanse for eiendommens øvrige brukere, kan styret kreve fravikelse av seksjonen etter bestemmelsene i tvangsfullbyrdelsesloven kapittel 13, jf. eierseksjonsloven § 39.

8. Styret og dets vedtak

8-1 Styret – Sammensetning, valg, tjenestetid og vederlag

(1) Sameiet skal ha et styre. Styret skal bestå av en leder og to eller fire andre medlemmer. Styret skal fortrinnsvis bestå av representanter fra både Bygg B og Bygg C. Det kan velges varamedlemmer.

(2) Styremedlemmene tjenestegjør i to år hvis ikke årsmøtet har bestemt noe annet. Varamedlemmer velges for ett år. Styremedlem og varamedlem kan gjenvelges.

(3) Årsmøtet skal velge styret med vanlig flertall av de avgitte stemmer. Styreleder skal velges særskilt.

(4) Årsmøtet skal fastsette eventuelt vederlag til styret for foregående styreperiode, med mindre noe annet beslutes av årsmøtet. Styret bestemmer fordelingen av vederlaget.

(5) Når særlige forhold foreligger, har et styremedlem rett til å fratre før tjenestetiden er ute. Styret skal ha et rimelig forhåndsvarsel om fratredelsen. Ved fratreden må forretningsfører varsles.

(6) Årsmøtet kan med vanlig flertall beslutte at et medlem av styret skal fratre.

8-2 Styremøter

(1) Styreleder skal sørge for at styret møtes så ofte det trengs. Et styremedlem eller forretningsføreren kan kreve at styret sammenkalles.

(2) Styremøtet skal ledes av styrelederen. Er ikke styrelederen til stede, og det ikke er valgt noen nestleder, skal styret velge en møteleder. Styrelederen avgjør om sakene skal behandles i fysisk møte eller på annen måte. Alle styremedlemmene kan kreve fysisk møte.

(3) Styret er beslutningsdyktig når mer enn halvparten av alle styremedlemmene er til stede. Beslutninger kan treffes med mer enn halvparten av de avgitte stemmene. Står stemmene likt, gjør møtelederens stemme utslaget. De som stemmer for en beslutning, må likevel utgjøre mer enn en tredjedel av alle styremedlemmene

(4) Styret skal føre protokoll fra styremøtene. Alle de fremmøtte styremedlemmene skal undertegne protokollen. Protokollen kan signeres elektronisk. Protokollen skal sendes til forretningsfører.

8-3 Styrets oppgaver

Styret skal sørge for vedlikehold og drift av eiendommen og ellers sørge for forvaltningen av sameiets anliggender i samsvar med lov, vedtekter og beslutninger på årsmøtet.

8-4 Styrets beslutningsmyndighet

(1) Styret skal ta alle beslutninger som ikke i loven eller vedtektene er lagt til andre organer.

Beslutninger som kan tas med et vanlig flertall på årsmøtet, kan også tas av styret om ikke annet følger av lov, vedtekter eller årsmøtets beslutning i det enkelte tilfelle.

(2) Styret kan ikke ta beslutninger eller handle på en måte som er egnet til å gi noen seksjonseiere eller utenforstående en urimelig fordel på andre seksjonseieres bekostning.

8-5 Inhabilitet

Et styremedlem kan ikke delta i behandlingen eller avgjørelsen av noe spørsmål som medlemmet selv eller dennes nærstående har en fremtredende personlig eller økonomisk særinteresse i.

8-6 Styrets representasjonsadgang og ansvar

(1) Styret har rett til å representere seksjonseierne og forplikte dem med sin underskrift i saker som gjelder seksjonseiernes felles rettigheter og plikter. Dette omfatter også å gjennomføre beslutninger truffet av årsmøtet eller styret, og rettigheter og plikter som ellers angår fellesareal og fast eiendom.

(2) Styret kan også gjøre gjeldende krav seksjonseiere har mot utbyggeren dersom kravet knytter seg til mangler ved fellesarealene eller forsinket ferdigstillelse av disse.

(3) Seksjonseierne forpliktes ved underskrift av styreleder og ett styremedlem i fellesskap.

8-7 Kommunikasjon mellom styret og seksjonseierne

Styret bestemmer hvordan meldinger og lignende gis til seksjonseierne. Seksjonseierne kan reservere seg mot å motta meldinger elektronisk. Styret skal informere seksjonseierne i rimelig tid før ny kommunikasjonsmåte tas i bruk

9. Årsmøtet

9-1 Årsmøtets myndighet og mindretallsvern.

(1) Årsmøtet har den øverste myndigheten i sameiet.

(2) Et flertall på årsmøtet kan ikke ta beslutninger som er egnet til å gi noen seksjonseiere eller utenforstående en urimelig fordel på andre seksjonseieres bekostning.

9-2 Tidspunkt for årsmøtet

(1) Ordinært årsmøte skal holdes hvert år innen utgangen av juni. Styret skal på forhånd varsle seksjonseierne om dato for møtet og om siste frist for å innlevere saker som ønskes behandlet.

(2) Styret beslutter hvordan årsmøtet skal gjennomføres. Årsmøtet skal gjennomføres som fysisk møte dersom minst to seksjonseiere som til sammen har minst ti prosent av stemmene, krever det. Styret kan sette en frist for når et krav om fysisk møte kan settes frem. Fristen kan tidligst løpe fra seksjonseierne har blitt informert om hvilke saker årsmøtet skal behandle, og må være så lang at seksjonseierne får rimelig tid til å vurdere om de skal fremme krav om fysisk møte. Dersom årsmøtet ikke gjennomføres som fysisk møte, må styret sørge for en forsvarlig gjennomføring og at det foreligger systemer som sikrer at lovens krav til årsmøte er oppfylt. Systemene må sikre at deltakelsen og stemmegivningen kan kontrolleres på en betryggende måte, og det må benyttes en betryggende metode for å bekrefte deltakernes identitet.

(3) Ekstraordinært årsmøte skal holdes når styret finner det nødvendig, eller når minst to seksjonseiere som til sammen har minst ti prosent av stemmene, krever det og samtidig oppgir hvilke saker de ønsker behandlet.

9-3 Innkalling til årsmøte

(1) Styret innkaller til årsmøte med et varsel som skal være på minst åtte og høyst tjue dager. Styret kan om nødvendig innkalle til ekstraordinært årsmøte med kortere varsel, men varselet kan aldri være kortere enn tre dager. Innkallingen skal samtidig sendes til forretningsfører.

(2) Innkallingen skjer skriftlig. Som skriftlig regnes også elektronisk kommunikasjon.

(3) Innkallingen skal tydelig angi de sakene årsmøtet skal behandle. Skal årsmøtet kunne behandle et forslag som etter loven eller vedtektene må vedtas med minst to tredjedels flertall av de avgitte stemmene, må hovedinnholdet være angitt i innkallingen.

(4) Saker som en seksjonseier ønsker behandlet i det ordinære årsmøtet, skal nevnes i innkallingen når styret har mottatt krav om det før fristen i vedtektenes punkt 9-2 (1). 11

9-4 Saker årsmøtet skal behandle

(1) Årsmøtet skal behandle de sakene som er angitt i innkallingen til møtet.

(2) Uten hensyn til om sakene er nevnt i innkallingen, skal det ordinære årsmøtet:

- • behandle styrets årsrapport
- • behandle og eventuelt godkjenne styrets regnskap for foregående kalenderår
- • velge styremedlemmer
- • behandle vederlag til styret

(3) Årsberetning, regnskap og eventuell revisjonsberetning skal senest en uke før ordinært årsmøte sendes ut til alle seksjonseiere med kjent adresse. Dokumentene skal dessuten være tilgjengelige i årsmøtet.

(4) Bortsett fra saker som skal behandles av ordinært årsmøte, kan årsmøtet bare ta beslutning om saker som er angitt i innkallingen til møtet. Hvis alle seksjonseiere er til stede på årsmøtet og stemmer for det, kan årsmøtet også ta beslutning i saker som ikke står i innkallingen. At saken ikke er nevnt i innkallingen, er ikke til hinder for at styret beslutter å innkalle til nytt årsmøte for å avgjøre forslag som er fremsatt i møtet.

9-5 Hvem kan delta i årsmøtet

(1) Alle seksjonseiere har rett til å delta på årsmøtet med forslags-, tale- og stemmerett. Ektefelle, samboer, eller annet medlem av husstanden til eieren av en boligseksjon har rett til å være til stede på årsmøtet og uttale seg.

(2) Styremedlemmer, forretningsfører, revisor og leier av boligseksjon har rett til å være til stede på årsmøtet og til å uttale seg. Styreleder og forretningsfører har plikt til å være til stede med mindre det er åpenbart unødvendig eller de har gyldig forfall.

(3) En seksjonseier kan møte ved fullmektig. Fullmakten kan når som helst tilbakekalles. Fullmakten kan ikke angi hva fullmektigen skal stemme. Seksjonseieren har rett til å ta med en

rådgiver til årsmøtet. Rådgiveren har bare rett til å uttale seg dersom et flertall på årsmøtet tillater det.

9-6 Møteledelse og protokoll

(1) Styrelederen leder årsmøtet med mindre årsmøtet velger en annen møteleder. Møteleder behøver ikke å være seksjonseier.

(2) Møtelederen har ansvar for at det føres protokoll over alle saker som behandles, og alle beslutninger som tas på årsmøtet. Møtelederen og minst én seksjonseier som utpekes av årsmøtet blant dem som er til stede, skal underskrive protokollen. Protokollen skal til enhver tid holdes tilgjengelig for seksjonseierne.

9-7 Beregning av flertall og opptelling av stemmer på årsmøte

(1) I årsmøtet har hver seksjon én stemme, og flertallet regnes etter antall avgitte stemmer.

(2) For en seksjon med flere eiere kan det bare avgis en stemme.

(3) Ved opptelling av stemmer anses blanke stemmer som ikke avgitt. Står stemmene likt, avgjøres saken ved loddtrekning. 12

(4) Det kan ikke avgis stemme for boligseksjoner som er ervervet i strid med eierseksjonslovens § 23, det vil si et erverv som medfører at man blir eier av flere enn to boligseksjoner, og slike seksjoner skal ikke tas med i beregningsgrunnlaget for flertallsavgjørelser

9-8 Flertallskrav ved ulike beslutninger på årsmøtet

(1) Beslutninger på årsmøtet tas med vanlig flertall av de avgitte stemmene hvis ikke annet flertallskrav er fastsatt i eierseksjonsloven eller vedtektene. Vedtektene kan ikke fastsette strengere flertallskrav enn det som er fastsatt i loven.

(2) Det kreves et flertall på minst to tredjedeler av de avgitte stemmene på årsmøtet for å ta beslutning om

a) ombygging, påbygging eller andre endringer av bebyggelsen eller tomten som går ut over vanlig forvaltning og vedlikehold i det aktuelle sameiet

b) omgjøring av fellesarealer til nye bruksenheter eller utvidelse av eksisterende bruksenheter

c) salg, kjøp, utleie eller leie av fast eiendom, inkludert seksjoner i sameiet som tilhører eller skal tilhøre seksjonseierne i fellesskap, eller andre rettslige disposisjoner over fast eiendom som går ut over vanlig forvaltning

d) samtykke til at formålet for én eller flere bruksenheter endres fra boligformål til annet formål eller omvendt

e) samtykke til reseksjonering som nevnt i eierseksjonslovens § 20 annet ledd annet punktum

f) Overføring av vedlikeholdsplikt fra seksjonseier til sameiet, jf. eierseksjonsloven § 32 åttende ledd.

g) endring av vedtektene

(3) Vedtak om overføring av vedlikeholdsplikt fra sameiet til en eller flere seksjonseiere kreves i tillegg til to tredjedeler av de avgitte stemmer, også samtykke fra de berørte, jf. eierseksjonsloven § 33 tredje ledd.

9-9 Flertallskrav for særlige bomiljøtiltak

(1) Tiltak som har sammenheng med seksjonseierens bo- eller bruksinteresser, og som går ut over vanlig forvaltning, og som fører med seg økonomisk ansvar eller utlegg for seksjonseierne i fellesskap på mindre enn fem prosent av de årlige felleskostnadene, besluttet med vanlig flertall av de avgitte stemmene på årsmøtet. Hvis tiltaket fører med seg økonomisk ansvar eller utlegg for seksjonseierne i fellesskap på mer enn fem prosent av de årlige felleskostnadene, kreves det flertall på minst to tredjedeler av de avgitte stemmene på årsmøtet.

(2) Hvis tiltak som nevnt i 9-9 (1) fører med seg et samlet økonomisk ansvar eller utlegg for enkelte seksjonseiere på mer enn halvparten av folketrygdens grunnbeløp på det tidspunktet tiltaket besluttet, kan tiltaket bare gjennomføres hvis disse seksjonseierne uttrykkelig sier seg enige.

9-10 Beslutninger som krever enighet fra alle seksjonseiere

(1) Alle seksjonseiere må, enten på årsmøtet eller på et annet tidspunkt, uttrykkelig si seg enige hvis Sameiet skal kunne ta beslutning om

- a) salg eller bortfeste av hele eller vesentlige deler av eiendommen
- b) oppløsning av Sameiet
- c) tiltak som medfører vesentlig endring av Sameiets karakter
- d) tiltak som går ut over seksjonseierens bo- eller bruksinteresser, uavhengig av størrelsen på kostnaden som tiltaket medfører, og uavhengig av hvor stort økonomisk ansvar eller utlegg tiltaket medfører for de enkelte seksjonseiere.

9-11 Inhabilitet

Ingen kan delta i en avstemning om

- a) et søksmål mot en selv eller ens nærstående
- b) ens eget eller ens nærstående ansvar overfor sameiet
- c) et søksmål mot andre eller andres ansvar overfor sameiet dersom egen interesse i saken er vesentlig og kan stride mot sameiets interesser
- d) pålegg eller krav etter eierseksjonsloven §§ 38 og 39 som er rettet mot en selv eller ens nærstående.

Dette gjelder også for den som opptrer ved eller som fullmektig.

10 Forretningsfører, regnskap, revisjon og forsikring

10-1 Forretningsfører

Sameiet skal ha forretningsfører. Styret ansetter forretningsfører og andre funksjonærer i samsvar med eierseksjonsloven § 61.

10-2 Regnskap og revisjon

Styret skal sørge for ordentlig og tilstrekkelig regnskapsførsel.

Regnskapet skal revideres av en revisor valgt av årsmøtet. Revisor tjenestegjør inntil annen revisor blir valgt.

10-3 Forsikring

(1) Styret er ansvarlig for at eiendommen til enhver tid er forsvarlig forsikret i et godkjent forsikringsselskap. Forsikringen skal også omfatte huseieransvarsforsikring, styreansvarsforsikring og rettshjelpsforsikring. Innboforsikring er den enkelte seksjonseier selv ansvarlig for å tegne

(2) Selv om sameiets forsikring brukes, skal styret pålegge seksjonseier å betale egenandelen dersom skadeårsaken ligger innenfor seksjonseiers ansvar.

11 Fellesfunksjoner på Prosjekt Borgen

11-1 Fellesfunksjoner

(1) Bygg E vil ved ferdigstillelse ha et leke- og oppholdsrom som skal være felles for hele Prosjekt Borgen. Sameiet har rett til å benytte arealene innenfor rammen av vedtekter og ordensregler fastsatt av eierseksjonssameiet i Bygg E, og skal bidra med forholdsmessige dekning av kostnader til drift og vedlikehold.

(2) Garasjeeiendommen inneholder et kjølerom som skal være felles for hele Prosjekt Borgen. Sameiet har rett til å benytte kjølerommet innenfor rammen av vedtekter for Garasjeeiendommen, og skal bidra med forholdsmessig dekning av kostnader til drift og vedlikehold.

(3) Driftsforeningen har inngått avtale med Heime Proptech AS om leveranse av teknologi for tilrettelegging av deling- og fellesskapsløsninger for hele Prosjekt Borgen ("**Heimeavtalen**"). Kostnader forbundet med Heimeavtalen faktureres Driftsforeningen, og inngår som en del av felleskostnadene, ref. punkt 4-7.

12 Diverse opplysninger

12-1 Definisjoner

I disse vedtektene menes med

- a) eierseksjon: eierandel i en bebygd eller planlagt bebygd og seksjonert eiendom, med enerett for eieren til å bruke en bestemt bruksenhet i eiendommen.
- b) bruksenhet: et avgrenset areal av en seksjonert eiendom som en seksjonseier har enerett til å bruke til bolig eller annet formål. En bruksenhet består av en hoveddel og kan også ha tilleggsdel. Bruksenheten må ha innvendige arealer og kan også ha utvendige arealer.
- c) bruksenhetens hoveddel: en sammenhengende og klart avgrenset del av en bygning, med egen inngang.
- d) bruksenhetens tilleggsdel: de delene av bruksenheten som ikke er hoveddel.
- e) fellesareal: de delene av eiendommen som ikke inngår i bruksenhetene.
- f) boligseksjon: en seksjon som skal brukes til helårsbolig eller fritidsbolig.

- g) sameiebrøk: seksjonseierens forholdsmessige eierandel i sameiet.
- h) seksjonering: å dele en eiendom i flere bruksenheter etter reglene i eierseksjonsloven.
- i) reseksjonering: en ny seksjonering av en eller flere seksjoner i en allerede seksjonert eiendom.
- j) sameiet (eierseksjons sameiet): fellesskapet av alle seksjons eierne.

12-2 Hjemmelshaver til formuesgode

Sameiet kan registreres som hjemmelshaver til et formuesgode som er registrert i et realregister.

12-3 Endringer i vedtektene

Endringer i sameiets vedtekter kan besluttes av årsmøtet med minst to tredjedeler av de avgitte stemmer om ikke disse vedtektene eller eierseksjonsloven stiller strengere krav.

12-4 Generelle plikter

Seksjonseierne plikter å overholde bestemmelsene som følger av kommunens seksjoneringsvedtak, lov om eierseksjoner, disse vedtekter samt eventuelle ordensregler fastsatt av årsmøtet. Dersom ikke annet følger av disse vedtekter, gjelder reglene i eierseksjonsloven av 16. juni 2017 nr. 65.

12-5 Midlertidige bestemmelser i byggetiden

Sameiets eiendom inngår i en større utbygging i medhold av reguleringsplan S-5102 vedtatt 16.12.2020. På seksjoneringstidspunktet er omkringliggende bebyggelse og utendørsarealer ikke ferdig organisert, regulert eller utbygget.

Skanska Eiendomsutvikling AS ("**Skanska**") har rett til å disponere usolgte leiligheter i Sameiet som visningsleilighet i forbindelse med salg av leiligheter i Prosjekt Borgen. Denne bestemmelsen bortfaller uten behandling i årsmøtet når siste bolig i Prosjekt Borgen er overlevert ny eier.

Sameiet og seksjonseierne skal ikke foreta seg noe som forhindrer Skanskas arbeid for å ferdigstille Sameiets bygninger og fellesarealer, øvrig omkringliggende bebyggelse, Utomhus eiendommen og Garasjeeiendommen. Seksjonseierne er kjent med og aksepterer at det i byggetiden vil forekomme støy, støv og anleggstrafikk i tilknytning til rive- og byggearbeider, samt opparbeidelse av gatetun og offentlige arealer på omkringliggende eiendommer. Midlertidige sikringstiltak (anleggsgjerde mv.) må aksepteres.

Skanska har rett (men ikke plikt) til å møte på styremøter og årsmøter frem til siste seksjon i Prosjekt Borgen er overlevert til ny eier.

Denne bestemmelsen bortfaller uten behandling i årsmøtet når siste seksjon i Prosjekt Borgen er overlevert til ny eier.

Deltagelse på årsmøte 2025

Årsmøtet avholdes 12.05.25

Selskapsnummer: 1233 Selskapsnavn: BORGEN 1 BOLIGSAMEIE

BRUK BLOKKBOKSTAVER

Leilighetsnummer: _____ Navn på eier(e): _____

Signatur: _____

Fullmakt

Eier kan møte ved fullmektig. En fullmakt kan trekkes tilbake når som helst.

Eier gir herved fullmakt til:

Fullmektigens navn: _____



**OBOS Eiendoms-
forvaltning AS**

Hammersborg torg 1
Postboks 6668, St. Olavs plass
0129 Oslo
Telefon: 22 86 55 00
www.obos.no
E-post: oef@obos.no

Ta vare på dette heftet, du kan få
bruk for det senere, f.eks ved salg
av boligen.

Protokoll til årsmøte 2025 for BORGEN 1 BOLIGSAMEIE

Organisasjonsnummer: 932447924

Møtet ble avholdt 12. mai kl. 18:30, Radisson RED ØKERN, Lørenfare 3, 0585 Oslo.

Antall stemmeberettigede som deltok: 25

Antall stemmeberettigede som deltok med fullmakt: 3

Følgende saker ble behandlet på årsmøtet:

1. Valg av møteleder

Møtelederen sørger for at møtet blir avviklet etter lovens regler og er ansvarlig for at det føres protokoll. Hvis ikke årsmøtet velger en møteleder eller den foreslåtte møtelederen ikke blir valgt, er det styrets leder som etter loven er møteleder.

Forslag til vedtak:

Som møteleder ble Gine Kronberg fra OBOS valgt

✓ Vedtatt.

2. Godkjenning av de stemmeberettigede

Deltakere i møtet er registrert i en frammøteliste etter innleverte registreringsblanketter og fullmakter, og listen legges til grunn for opptelling av de stemmeberettigede.

Forslag til vedtak:

Det ble foreslått å anse de innleverte registreringsblankettene og eventuelt fullmakter som bevis for at vedkommende eier er til stede.

✓ Vedtatt.

3. Valg av en til å føre protokoll og minst en eier som protokollvitne

Det er møtelederen som er ansvarlig for årsmøteprotokollen, men av praktiske hensyn kan det velges en protokollfører. Etter loven skal det også velges minst en eier til å signere protokollen sammen med møteleder.

Forslag til vedtak:

Som protokollfører ble Gine Kronberg valgt og som protokollvitne ble Truls Nese valgt

✓ Vedtatt.

4. Godkjenning av møteinnkallingen

Det ble foreslått å godkjenne den måten årsmøtet er innkalt på.

Forslag til vedtak:

Møteinnkallingen godkjennes

✓ Vedtatt.

5. Årsrapport og årsregnskap

- a) Godkjenning av årsrapport og årsregnskap
- b) Styret foreslår overføring av årets resultat til egenkapital.

Forslag til vedtak:

Årsrapport og årsregnskap godkjennes. Årets resultat overføres til egenkapital.

✓ Vedtatt.

6. Fastsettelse av honorarer

Styrehonorarer foreslås satt til 250 000 kroner for Borgen 1 boligsameie. Styrehonoraret foreslås satt til 60 000 kroner for Driftsforeningen.

Forslag til vedtak:

Styrets godtgjørelse settes til 250000 pluss kr 60000 for drifts foreningen.

✓ Vedtatt.

7. Vedlikeholdsutgift ved innflytting

Det viser seg at de fleste vedlikeholds skader skjer i forbindelse med inn og utflytting. For å få dekket disse kostnadene som oppstår vil styret at det skal betales kr 3900 av ny seksjons eier som flytter inn i Borgen 1 Boligsameiet. Ved utleie skal det innbetales kr 2500 av seksjonseier. Styret foreslår å endre vedtektene ved å legg til punkt 12:

VEDLIKEHOLDSUTGIFTER VED INNFLYTTING

- 1) Ved innflytting av ny seksjon eier skal det betales Kr 3900,- til sameiet for vedlikeholdsutgift ved innflytting. Ved innflytning av ny leietaker skal seksjonseier betale kr 2500.

Styrets innstilling

Styret foreslår at årsmøte godkjenner dette.

Forslag til vedtak:

✗ Ikke vedtatt.

8. Endre husordensregler om at kun barnevogner kan stå i barnevogn parkeringen

Fremmet av: Petter A. Eikeland

I dagens husordensregler (§ 3. Orden i fellesområdene) står følgende om hva som kan henses i barnevognparkeringen:

"Sykler, barnevogner, sportsutstyr, leker og lignende skal henses der det er merket for barnevogn parkering."

Styrets innstilling

Teksten endres til:

Sykler, barnevogner, sportsutstyr, leker og lignende eiendeler skal kun plasseres og oppbevares på områder som er tydelig merket og avsatt til dette formål.

Følgende forslag var til avstemning:

Forslag til vedtak 1:

§ 3. Orden i fellesområdene "Endring av tekst" FRA - Sykler, barnevogner, sportsutstyr, leker og lignende skal hensettes der det er merket for barnevognparkering. Private gjenstander skal ikke oppbevares i oppganger og korridorer. TIL Kun barnevogner kan hensettes i barnevogn parkeringen./

✗ Ikke vedtatt.

Forslag til vedtak 2:

Sykler, barnevogner, sportsutstyr, leker og lignende eiendeler skal kun plasseres og oppbevares på områder som er tydelig merket og avsatt til dette formål.

✓ Forslaget ble vedtatt

9. Sammenslåing av sameier Borgen 1,2 og 3

Fremmet av: Petter Eikeland

Det er i dag 3 Boligsameier. Ifølge Skanska er den eneste grunnen til at det eksisterer 3 boligsameier for å tilrettelegge for enklere salg av boliger ifbm. de ulike byggetrinnene. Forretningsfører fra Obos har også sagt at det er hensiktsmessig med 1 Boligsameie.

3 boligsameier skaper ekstra kostnader mtp. 3 driftsavtaler for trappevask, vaktmester, etc., 3 forretningsførere samt ekstra styremedlemmer m.mer. Ett Boligsameie ville altså trolig redusert felleskostnadene for alle beboere.

Styrets innstilling

Styret mener at denne saken må tas opp etter at dette er drøftet, vurdert og avklart juridisk og vurdert om det er noe negative konsekvenser eller andre kostnader forbundet med sammenslåing. Forslag: Styret sjekker dette og kommer tilbake med skriv til alle seksjonseiere.

Forslag til vedtak:

✗ Ikke vedtatt. Forslagsstiller ønsket å trekke saken, dette ble godkjent av årsmøte

10. Stilletid i sameiet

Fremmet av: Petter Eikeland

I dagens husordensregler er det krav om alminnelig ro fra 23:00-07:00 fra søndag-torsdag (unntatt fredager, lørdager og helligdager). Forslag om å endre dette til 22:00-07:00 er ~~er~~berlig begrunnet med hensynet til barnefamilier i sameiet. Mange barnefamilier har behov for ro tidligere på kvelden for å sikre en god natts søvn for barn og foreldre.

Styrets innstilling

Styret mener at gjeldende husordensregler opprettholdes.

Forslag til vedtak:

✗ Ikke vedtatt.

11. Parkering på sameiets grunn

Fremmet av: Petter A. Eikeland

Styrets innstilling

Det har vært mye misbruk av sone utenfor. Nå er det etablert Drifts forening og saken må behandles på årsmøte til drifts forening.

Følgende forslag var til avstemning:

Forslag til vedtak 1:

Endre fra "stans forbudt"-sone til "parkering forbudt"-sone i Borgen boligsone (Oppgang D & E).

✓ Forslaget ble vedtatt

Forslag til vedtak 2:

Dagens ordning opprettholdes siden styret i Borgen 1 kan ikke behandle denne saken. Forslaget må sendes til styret i driftsforeningen.

✗ Ikke vedtatt.

12. Takstuen i bygg C, Sinsenveien 53 E

Fremmet av: Maria Yasmin Gåssand

Hvis det har vært fest der oppe, noe det har vært nå i det siste når det har vært fint vær, spilles det veldig høylytt musikk som er sjenerende for oss andre i bygget - både før og etter kl 23. Det er greit at man har en fest, men selvom det ikke er i egen leilighet er det fint om man tar litt hensyn til at det bor flere i bygget. Tipper det er enklere å ikke bry seg så mye om man låner taket uten å bo i bygg C selv.

I tillegg har heisen ved flere anledninger vært utrolig grisete dagen etter - vil tro det er etter at det er bært bort flasker i poser som lekker, eller rett og slett bare utrolig mye søling. Dette er veldig utrivelig og ekkelt når det er flere dager til vasking.

Vi har jo husordensregler når man booker, som er veldig bra, men jeg tenker at punktene nevnt over bør gjelde uansett om man har booket eller bare bruker terrassen en kveld. Jeg tenker derfor at et tydelig skilt med de viktigste «trivselsreglene» kan være forebyggende slik at vi ikke får mange høylytte kvelder og klissete heiser nå som sommeren nærmer seg.

Styrets innstilling

Drifts forening er etablert og saken må behandles av dem. Borgen 1 sameiet kan ikke behandle saken.

Forslag til vedtak:

Foreslår derfor at det settes opp skilt om hvordan vi ønsker å ha det på takstuen/i bygg C. Dette bør inkludere: - Ta hensyn ved spilling av musikk/ - Stille etter kl 23 - Vask opp etter deg - både i takstuen og i heisen

✓ Vedtatt.

13. Oppdatering av vedtekter Borgen 1 Boligsameiet.

Forslag til vedtak:

✗ Ikke vedtatt. Styret valgte å trekke saken, dette ble godkjent av årsmøte

14. VALG AV TILLITSVALGTE

Andreas Garten ble valgt for 1 år og ønsker ikke å stille til gjenvalg. Ramadan Sulejman ønsker å trekke seg som styre medlem. Det må bør velges 2 nye Styremedlem for 2 år.

Følgende er valgt for 2 år fra årsmøte av 2024.

Sanjay Malhotra (Styreleder)

3 Styremedlemmer:

Kristian Jamissen

Ramadan Sulejman

Eivind Tjønneland

2 Varamedlemmer:

Navdeep Kumar

Armando Conceicao Silva Soares

Styrets innstilling

Naqash A. Alam har meldt seg som kandidat i styre.

Kort om meg:

Nyinnflyttet (01.04.2025) til Sinsenveien 53D.

31 år gammel mann med opprinnelse fra Moss. Jobber i Forsvaret og har tilbragt de siste 6 årene i Oslo.

Jeg anser meg selv som en veldig ansvarlig person og initiativrik.

For meg er det viktig at alle i sameiet har det godt og trives, og jeg vil gjerne bidra til deres trivsel. Samt være til støtte dersom noen i sameiet har behov for støtte eller veiledning vedr. ulike problemstillinger.

OG

Tore Sæther har meldt seg som kandidat i styre.

Alder: 54

Adresse: Sinsenveien 53B, leilighet U0101

Vi har bodd i Borgen sameie siden mai 24, og trives veldig godt.

Jeg jobber som lærer ved Fyrstikk alleen Skole på Helsfyr. Det er i hovedsak matematikk som er mitt fag der.

Jeg har tidligere styreerfaring fra blant annet mitt tidligere borettslag på Grønland/Tøyen, hvor jeg satt som styremedlem i 5-6 år.

Jeg var også styremedlem og etter hvert styreleder i Nedre Tøyen Garasje sameie. I det styret satt jeg også i flere år frem til vi flyttet hit til Løren i fjor.

Kommunikasjon og åpenhet er viktige tema som jeg vil ønske å jobbe for om jeg blir en del av styret til Borgen Sameie.

Forslag til vedtak:

Tore Sæther og Naqash A. Alam velges som styremedlem for en 2 års periode.

✓ Vedtatt.



Protokoll til ekstraordinært årsmøte i Borgen 1 boligsameie

Møtet er blitt gjennomført heldigitalt fra 7 - 10. november 2023.

Antall deltagere (seksjoner): 31.

Følgende saker ble behandlet på årsmøtet:

1 og 2. Registrering av deltakere

Alle deltakere registrerte seg med navn og leilighetsnummer. Registreringen ble kontrollert og godkjent av forretningsfører.

3. Godkjenning av møteinnkalling

Vedtak

Møteinnkallingen godkjennes og årsmøtet erklæres for lovlig satt.

4. Valg av møteleder

Vedtak

Petter Johansen fra OBOS velges som møteleder.

5. Valg av protokollvitne

Vedtak

Cathrine Knudsen fra SKANSKA velges som protokollvitne.

6. Valg av tillitsvalgte

Følgende ble valgt:

Styreleder: Sanjay Malhotra.

Styremedlemmer: Andreas Garten, Eivind Tjønneland, Kristian Jamissen og Ramadan Sulejman.

Varamedlemmer: Armando S. Silva og Navdeep Kumar.

Protokollen godkjennes av undertegnede.

Petter Johansen /s/

møteleder

Cathrine Knudsen /s/

protokollvitne



*regulert kotehøyde med Oslo lokal som høydereferanse. Ved prosjektering legges 37 cm til denne kotehøyden. © Plan- og bygningssetaten, Oslo kommune



Dato: 24.06.2025

Bruker: FME

Målestokk 1:1000

Ekvidistanse 1m

Koord.system: EUREF89 - UTM sone 32

Høydereferanser

- Reguleringsplan: Se reg.best.

- Bakgrunnskart: NN2000

Originalformat: A3



Reguleringskart

– Kartutsnittet gjelder vertikalnivå 1 (dvs. under bakken). I tillegg finnes det regulering i vertikalnivå 2

– Gjeldende kommunedelplaner: KDP-15, KDP-17

– Naturmangfold innenfor kartutsnittet. Se eget kart.

– Kartet er sammenstilt for: Eiendomsomsetning. Kan ikke brukes til byggesak.

PlottID/Best.nr: 144955/ 86514658

Adresse: SINSENVEIEN+53E

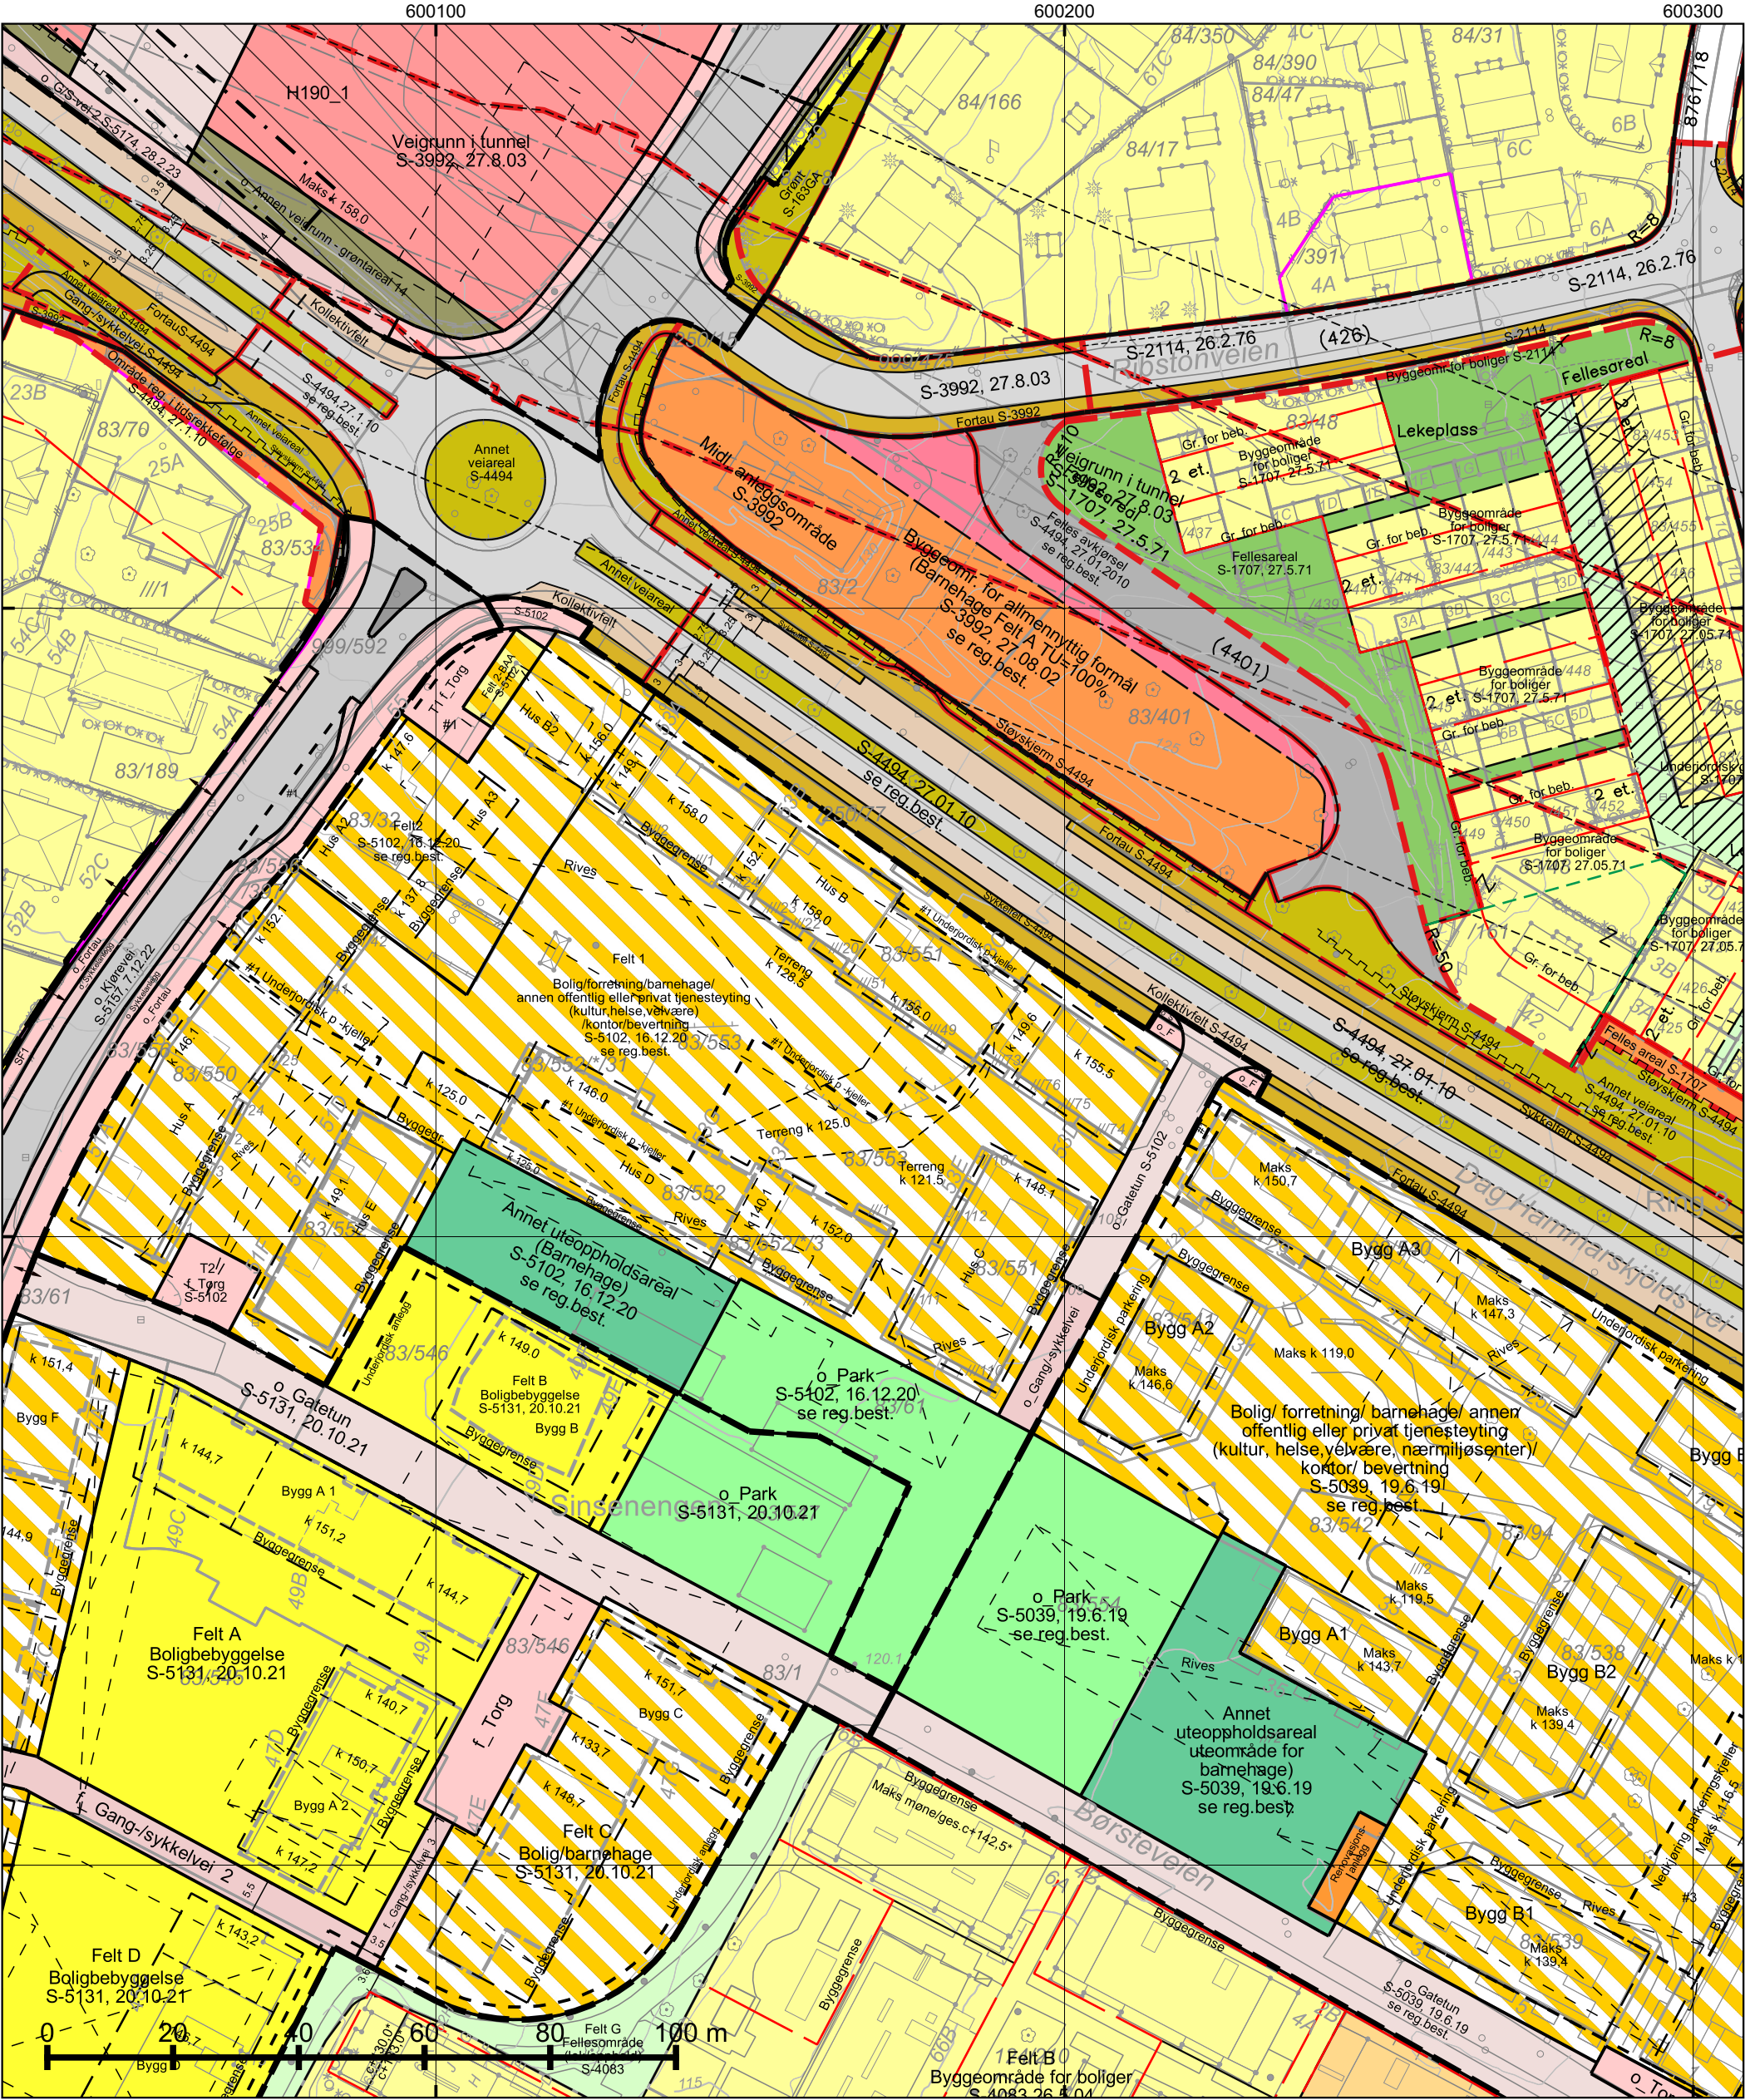
Gnr/Bnr: 83/551

Deres ref.: 63976/ MIJE@MSEMER

Kommentar:

Opprinnelig reguleringsplan gir rammer for høyder på planlagt bebyggelse ut fra terrenghøydene slik de var da reguleringsplanen ble vedtatt. Det nye sammenstilte reguleringsplankartet viser dagens terreng- og tomtesituasjon. Planens originale vedtakskart er tilgjengelig i Saksinnsyn.

Se tegnforklaring på eget ark

 
 
 
 
 


 
*regulert kotehøyde med Oslo lokal som høydereferanse. Ved prosjektering legges 37 cm til denne kotehøyden.

© Plan- og bygningsetaten, Oslo kommune

 
 Oslo Dato: 24.06.2025 Bruker: FME Målestokk 1:1000 Ekvidistanse 1m Koord.system: EUREF89 - UTM sone 32 Høydereferanser - Reguleringsplan: Se reg.best. - Bakgrunnskart: NN2000 Originalformat: A3 	Reguleringskart – Kartutsnittet gjelder vertikalnivå 2 (dvs. på bakkenivå). I tillegg finnes det regulering i vertikalnivå 1 – Gjeldende kommunedelplaner: KDP-15, KDP-17 – Naturmangfold innenfor kartutsnittet. Se eget kart. – Kartet er sammenstilt for: Eiendomsomsetning. Kan ikke brukes til byggesak.	Opprinnelig reguleringsplan gir rammer for høyder på planlagt bebyggelse ut fra terrenghøydene slik de var da reguleringsplanen ble vedtatt. Det nye sammenstilte reguleringsplankartet viser dagens terreng- og tomtesituasjon. Planens originale vedtakskart er tilgjengelig i Saksinnsyn.
	PlottID/Best.nr: 144955/ 86514658 Adresse: SINSENVEIEN+53E Gnr/Bnr: 83/551 Deres ref.: 63976/ MIJE@MSEMER Kommentar:	Se tegnforklaring på eget ark

TEGNFORKLARING - REGULERING (for gjeldende kartutsnitt)

	70 - Felles avkjørsel
	72 - Felles lekeareal
	74 - Felles gårds plass
	76 - Felles underjordisk anlegg
	110 - Bolig m.tilh. anlegg
	140 - Bolig/forr./kontor
	168 - Barnehage m.tilh.anlegg
	310 - Offentlig kjørebane/veigrunn
	311 - Annet veiareal
	312 - Fortau
	313 - Skulder/bankett
	315 - Kollektivfelt/kollektivgate
	317 - Offentlig gang-/sykkelvei
	622 - Areal avsatt til kommunaltekn. anl.
	936 - Regulert fotgjengerovergang

 
 
 
 
 
 
 
 
 
	1110 - Boligbebyggelse
	1163 - Institusjon
	1550 - Renovasjonsanlegg
	1690 - Annet uteoppholdsareal
	1800 - Kombinert bebyggelse og anleggsformål
	1900 - Angitt bebyggelse/anlegg kombinert med andre hovedformål
	2011 - Kjøreveg
	2012 - Fortau
	2013 - Torg
	2014 - Gatetun
	2015 - Gang-/sykkelveg
	2017 - Sykkelveg/-felt
	2018 - Annen veggrunn - tekniske anlegg
	2019 - Annen veggrunn - grøntareal
	3050 - Park

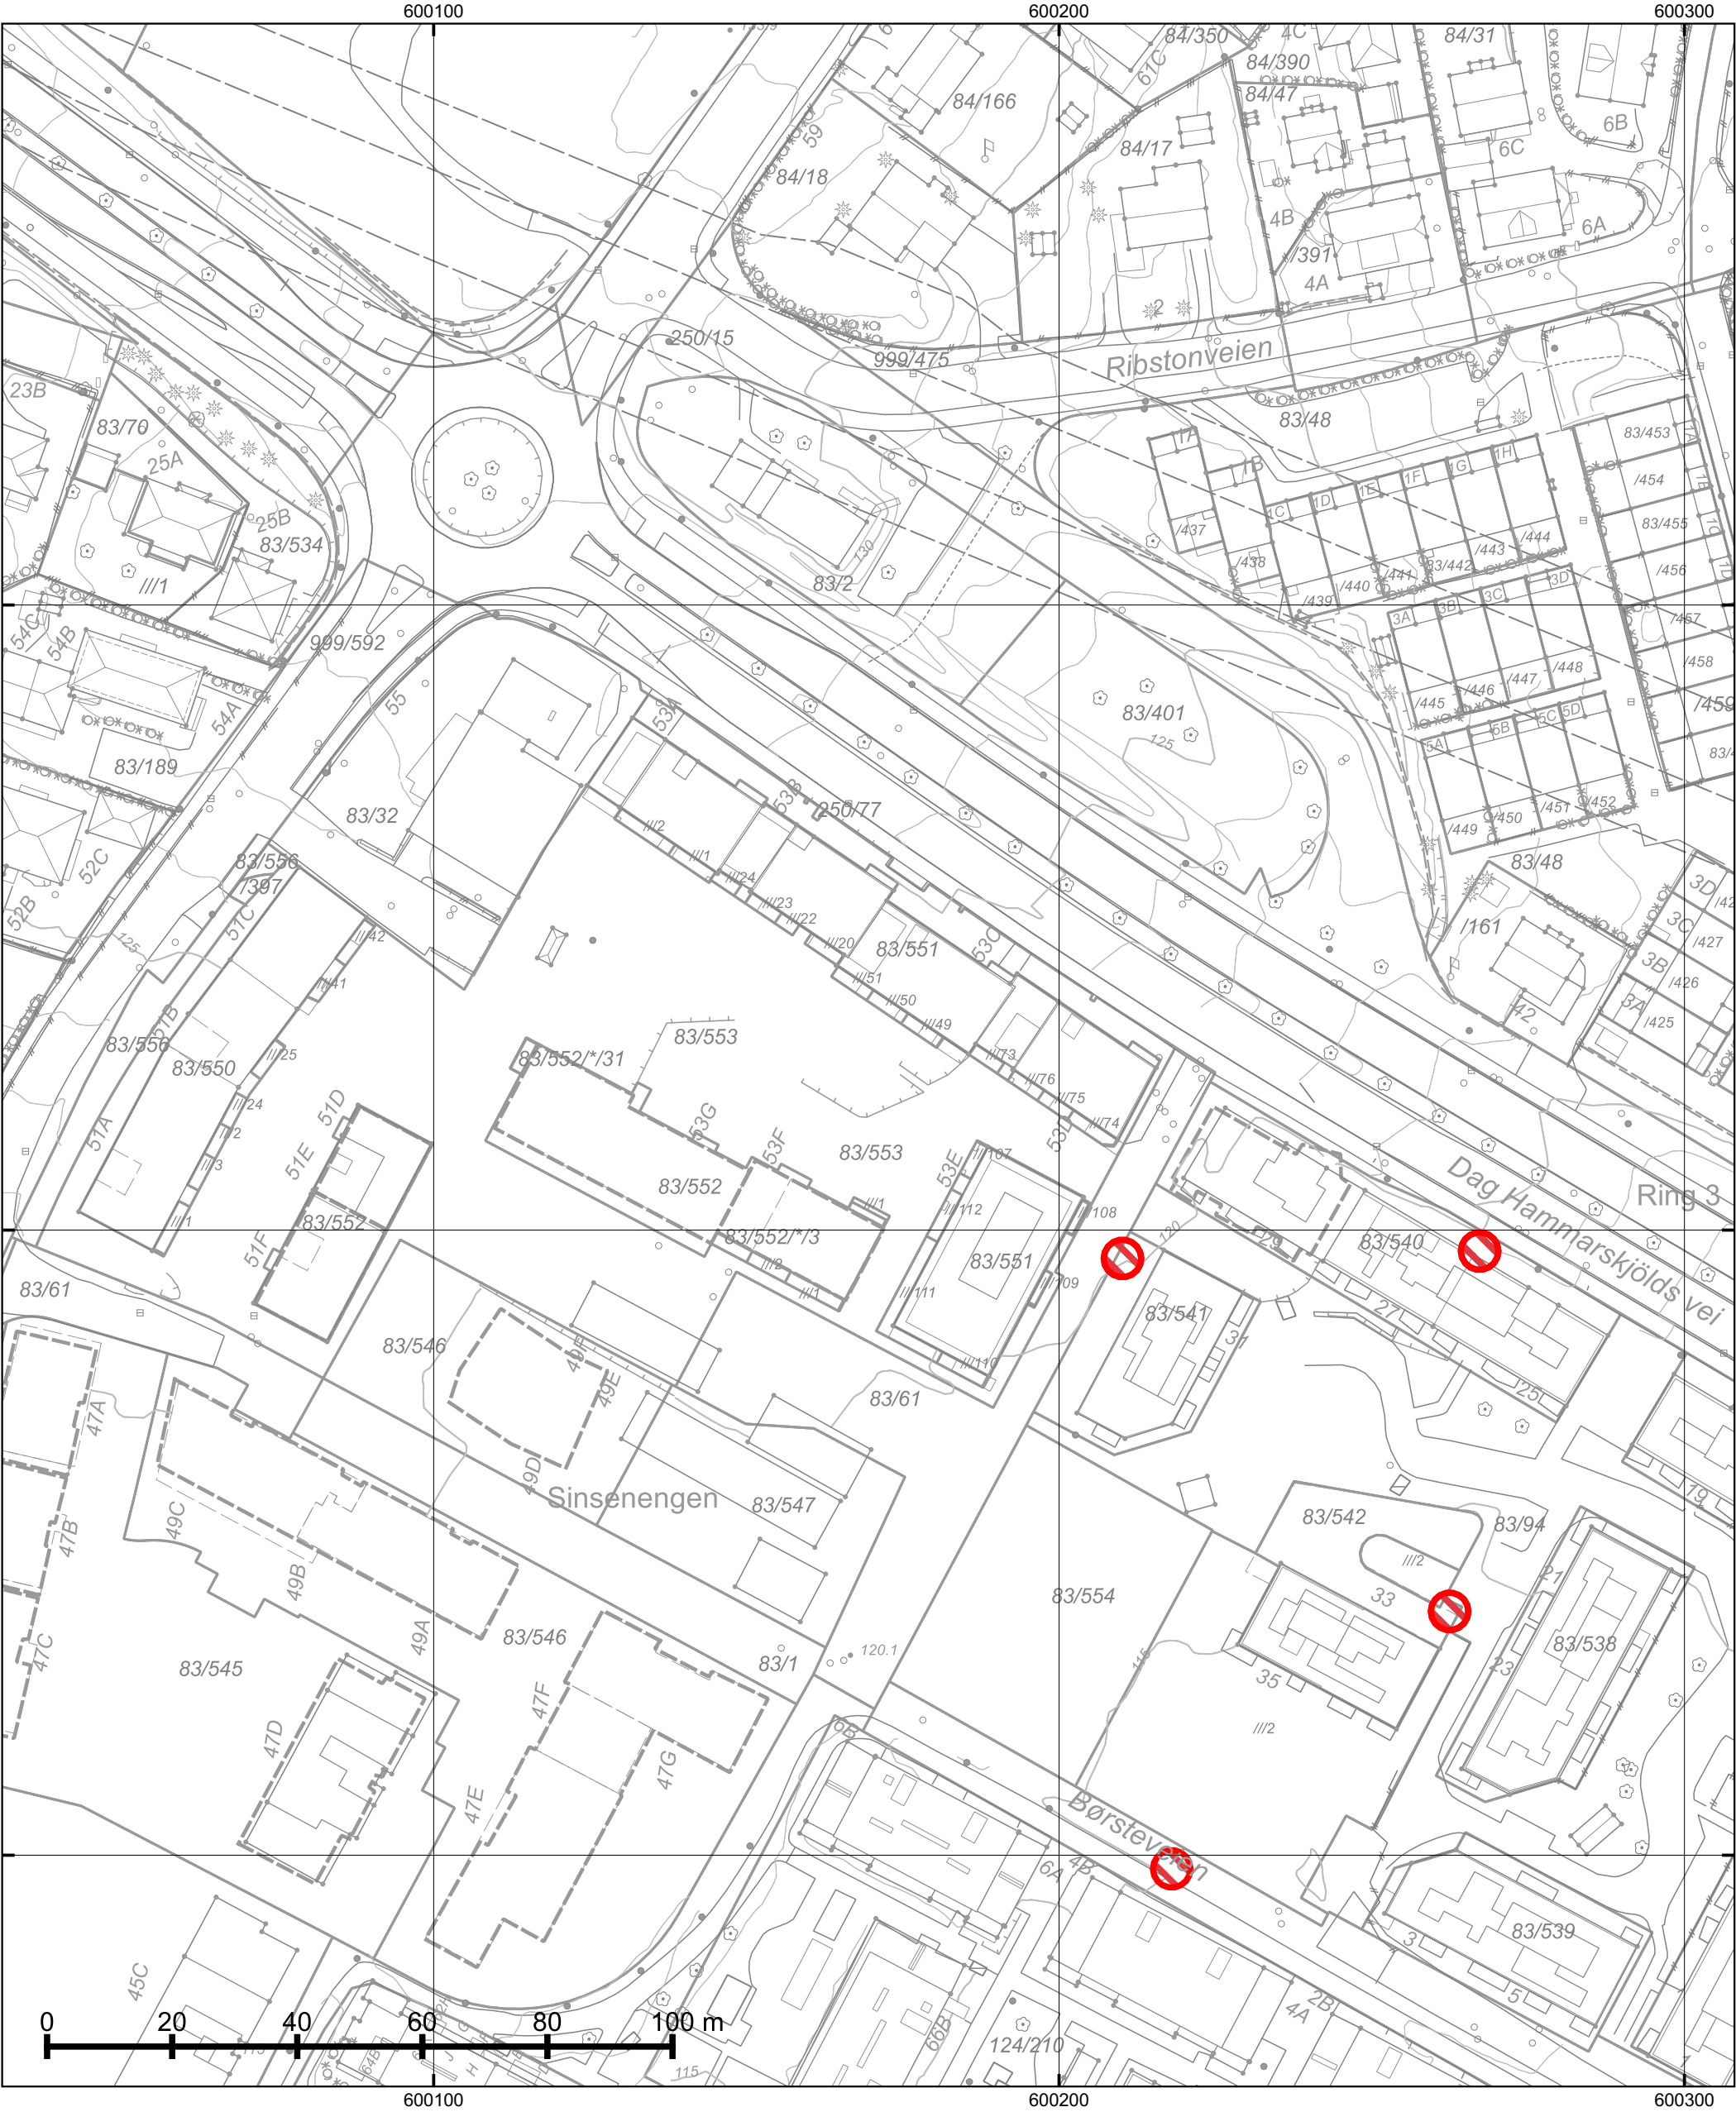
 RpBestemmelseOmråde

 RpBestemmelseGrense

 RpSikringSone

 RpSikringGrense

	70 - Felles avkjørsel
	76 - Felles underjordisk anlegg
	311 - Annet veiareal
	312 - Fortau
	313 - Skulder - bankett
	314 - Holdeplass for buss/taxi/trikk
	315 - Kollektivfelt - kollektivgate
	317 - Offentlig gang-/sykkelvei
	325 - Veigrunn i tunnel
	913 - Formåavgrensning
	930 - Reguleringslinje
	936 - Regulert fotgjengerovergang
	964 - Regulert u-gradgrense
	Formålgrense
	Foreløpig plan
	Plangrense (gammel lov)
	Plangrense (ny lov)
	RpRegulertHøyde
	Regulert eiendomsgrense
	Grense for bebyggelse
	Byggegrense
	Beregnet senterlinje veg
	Byggegrense
	Bebyggelse som forutsettes fjernet
	Regulert stoyskjerm
	Måle og avstandlinje (Dimensjonslinje)
	Avkjørsel



 Oslo Dato: 24.06.2025 Bruker: FME Målestokk 1:1000 Ekvidistanse 1m Koord.system: EUREF89 - UTM sone 32 Høydereferanser - Reguleringsplan: Se reg.best. - Bakgrunnskart: NN2000 Originalformat: A3 	Naturmangfold – Skraverte felter markerer områder hvor det er registrert naturmangfold (rød) eller fremmede skadelige organismer (sort). – Kartet er sammenstilt for: Eiendomsomsetning. Kan ikke brukes til byggesak.	Opprinnelig reguleringsplan gir rammer for høyder på planlagt bebyggelse ut fra terrenghøydene slik de var da reguleringsplanen ble vedtatt. Det nye sammenstilte reguleringsplankartet viser dagens terreng- og tomtesituasjon. Planens originale vedtakskart er tilgjengelig i Saksinnsyn.
	PlottID/Best.nr: 144955/ 86514658	Deres ref.: 63976/ MIJE@MSEMER
	Adresse: SINSENVEIEN+53E	Kommentar:
	Gnr/Bnr: 83/551	

Tegnforklaring - kommuneplan

- Farled
- Fjernveg (tunnel)
- Fjernveg
- Markagrense
- Plangrense
- Sporveg (tunnel), fremtig
- Sporveg (tunnel), eksisterende
- Sporveg, eksisterende
- Sporveg, fremtidig
- Jernbane (tunnel), fremtidig
- Jernbane (tunnel), eksisterende
- Jernbane, eksisterende
- Turvei
- Ny T-bane-/jernbanestasjon (ikke juridisk)
- T-banestasjon (ikke juridisk)
- Jernbanestasjon (ikke juridisk)
- Banetrase (ikke juridisk)
- Fjordtrikk (ikke juridisk)
- Samferdsel (ikke juridisk)
- Eksisterende kollektivknutepunkt
- Fremtidig kollektivknutepunkt
- Spredt boligbebyggelse
- Bestemmelsesgrense
- Aktivitetssone marka

- Bebyggelse og anlegg, eksisterende
- Bebyggelse og anlegg, fremtidig
- Bane, eksisterende
- Havn, eksisterende
- Havn, fremtidig
- Kollektivknutepunkt, fremtidig
- Grønnstruktur, eksisterende
- Grønnstruktur, fremtidig
- Forsvaret
- LNF-areal, eksisterende
- LNF-areal, fremtidig
- Spredt boligbebyggelse, eksisterende
- Spredt boligbebyggelse, fremtidig
- Spredt fritidsbebyggelse, eksisterende
- Spredt fritidsbebyggelse, fremtidig
- Bruk og vern av sjø og vassdrag med tilhørende strandsone
- Farled
- Småbåthavn, eksisterende
- Småbåthavn, fremtidig
- Naturområde
- Friluftsområde
- Ytre by (utviklingsområder)
- Indre by (utviklingsområder)
- H570 - Bevaring kulturmiljø
- H710 - Båndlegging for regulering etter pbl.
- H810_1 - Krav om felles planlegging (områderegulering)
- H810_2 - Krav om felles planlegging
- H820_1 - Omforming (kabling og høystentledninger)
- H820_2 - Omforming (trafostasjoner)
- H110 - Nedlagsfelt drikkevann
- H190 - Andre sikringssoner
- H310_1 - Kvikkleire
- H310_2 - Steinsprang
- H320_1 - Stormflo
- H320_2 - Elveflom
- H390 - Deponi

S-5102

Detaljregulering for Sinsenveien 51 - 55, Løren

Vedtaksdato: 16.12.2020

Vedtatt av: Bystyret, egengodkjenning

Vedtaksdokumenter: [201617067](#)

Lovverk: PBL 2008

Høydereferanse: NN2000

Merknader:

Knytning(er) mot andre planer:

Dokumentet består av 9 side(r) inkludert denne.



Reguleringsbestemmelser

Reguleringsplan for Sinsenveien 51-55

Reguleringsbestemmelser

Detaljregulering for gnr/bnr: 83/61, 83/501, 83/32, 83/397, 83/399, 83/465, 999/592.

Kartnummer ONOR 201617067 av 04.07.2018 og revidert 03.06.2019, 18.12.2019 og 12.05.2020.

Planens hensikt

Intensjonen med reguleringsplanen er å legge til rette for boligbebyggelse i åpen karréstruktur, med noe utadrettet virksomhet mot gateplan. Reguleringsplanen skal sikre at det opparbeides nødvendig sosial infrastruktur gjennom etablering av barnehage og gode byrom i form av park, torg og gang-/sykkelvei. Denne utviklingen av planområdet har til hensikt å bidra til transformasjonen av Løren til et tett byområde med stor andel boliger, der både bymessige kvaliteter og boligkvaliteter sikres.

Fellesbestemmelser

1. Fellesbestemmelser for hele planområdet

1.1 Overvann

Overvann skal tas hånd om åpent og lokalt. Det skal avsettes areal for lokal overvannshåndtering, fordrøyning samt for trygge flomveier i tilfelle ekstremsituasjon. Ved søknad om rammetillatelse skal det dokumenteres hvordan lokal overvannshåndtering er ivaretatt, og hvor valg av løsning er begrunnet. Valgt løsning skal forelegges Vann- og avløpsetaten for forhåndsuttalelse før tillatelse til tiltak. I anleggsfasen tillates ikke ført forurenset overvann inn på kommunens ledningsnett eller til resipient. Overvannsløsninger skal være opparbeidet før første søknadspliktige byggetiltak etter planen tas i bruk.

2. Fellesbestemmelser for bebyggelse og anlegg

2.1 Plassering og høyder

Bebyggelsen skal plasseres innenfor byggegrenser og regulerte høyder som vist på plankartet. Parkeringskjeller under terreng skal plasseres innenfor bestemmelsesgrense #1 for underjordisk parkering som vist på plankartet. Terreng/lokk over p-kjeller er i plankart angitt med maksimale kotehøyder.

Skjæringen mellom ytterveggs ytre flate og takflaten skal ligge minimum 4,25 meter under regulert høyde for samtlige bygg. Over skjæringen tillates kun oppført parapet, heis- og trapperom og tekniske rom, fellesrom, skjermvegger og transparente rekkverk, innenfor maksimal utstrekning på 30 % av takflaten.

Følgende tiltak tillates plassert utenfor byggegrense innenfor formåls grensen:

- Balkonger og karnapper kan plasseres over byggegrense inntil 2,0 m ut fra fasadeliv mot gårdsrom, park og Sinsenveien. Mot Dag Hammarskjølds vei og gang-/sykkelveg tillates balkonger og karnapper over byggegrense inntil 1,3 m ut fra fasadeliv. Nødvendige trapper/ramper, tekniske anlegg, anlegg for renovasjon og overvannshåndtering, nedkjøringsramper og forstøtningsmurer. Høyden på konstruksjonene skal ikke overstige 2m.
- Skille- og levegger i inntil 2,0 meters høyde, 15cm bredde og inntil 2,5m lengde målt fra fasadelivet.
- Trafo, uthus og boder begrenset til 120 m².

Boder tillates ikke plassert utenfor byggegrense mot vei.

2.2 Utforming av bebyggelsen

Langs Dag Hammarskjølds vei kan første etasje benyttes til næring/bevertning og publikumsrettet virksomhet og/eller fellesarealer for boliger, og etasjen skal være minimum 4 meter høy, målt mellom overkant gulv i første etasje til overkant gulv i andre etasje, langs minimum 30 % av fasadelengden.

Bebyggelsen skal ha variasjon i høyder ut mot Sinsenveien og Dag Hammarskjølds vei. Bygningene skal brytes ned volummessig ved hjelp av sprang i fasade mot Dag Hammarskjølds vei.

Fasademateriale mot Dag Hammarskjølds vei og Sinsenveien skal i hovedsak være lys, fortrinnsvis rød tegl. Fasademateriale for øvrig som gir et mørkt totaluttrykk skal unngås.

Fasadeoppdeling, materialvalg og sprang i vertikalretningen skal gi variasjon i lange fasadeløp.

Takene skal være flate og vurderes som del av byens taklandskap og behandles som en del av tiltakets samlede arkitektoniske uttrykk. Ved nybygg og ombygginger skal tekniske anlegg som heisoppbygg og ventilasjonsanlegg m.m. integreres i den arkitektoniske utformingen.

Rekkverk, pergolaer og skjermvegger på takflater trekkes minimum 1,5 m inn fra fasadeliv, med unntak av hus A3 hvor rekkverk kan trekkes helt ut til gesims. På takterrasser tillates plantekar og annen møblering med høyde inntil 1,5 m over hovedtakflate, samt pergolaer og bod med høyde inntil 2,5 m.

2.3 Uteoppholdsarealer

Innenfor områder som er regulert til bebyggelse og anlegg, skal uteareal på terreng, som ikke benyttes til gangveier, kjøring, parkering, private forhager og fysiske installasjoner, opparbeides parkmessig, som felles uteoppholdsarealer.

Det skal etableres uteoppholdsarealer for alle aldersgrupper. Planområdets utearealer på bakkenivå skal behandles som et helhetlig og sammenhengende område.

Minste felles uteoppholdsareal (MFUA) for boligene skal utgjøre minimum 20 % av boligenes BRA. I BRA bolig, som grunnlag for MFUA, medregnes ikke balkonger. Takterrasser kan medregnes i uteoppholdsarealet MFUA. Minimum 60 % av MFUA skal være på terreng eller lokk. Areal brattere enn 1:3 tas ikke med i beregningene, med mindre de gis en hensiktsmessig bruk for lek og opphold. Trappe-/amfianlegg medregnes som MFUA. Arealer avsatt til kjørevei eller parkering tas ikke med i beregningene.

Uteoppholdsareal på lokk må sikres tilstrekkelig jorddybde for beplantning av trær og annen vegetasjon (minimum 100 cm) på minimum 20 % av arealet. Det tilstrebes 20 cm jorddybde på resterende uteoppholdsarealer med vegetasjon. Overflate av vekstmedium (jord) kan stikke inntil 50 cm opp over angitt terrengkote.

1. mai skal 40 % av MFUA på terreng/lokk være solbelyst til sammen 5 timer. Minimum 3 av disse timene skal være mellom kl. 15-20. Felt F2 kan medregne arealer på felles takterrasse for de siste 1,5 timene mellom kl. 15-20.

For å skjerme uteoppholdsarealer på Felt 1, kan det etableres midlertidig støygjerde mellom Felt 1 og Felt 2.

2.4 Utomhusplan og takplan

Sammen med søknad om rammetillatelse skal det innsendes utomhusplan i målestokk 1:200. Planen skal vise utforming og materialer på uteoppholdsarealet med trær/ beplantning, vegetasjonsflater, møblering, boder og leskur, trapper, gangadkomster inkludert gangforbindelse mellom Lille Løren park og Dag Hammarskjølds vei. Planen skal vise hvordan de ubebygde delene av tomten skal opparbeides, herunder sykkelparkering, eksisterende trær som skal bevares og ny vegetasjon, renovasjonsløsning, oppstillingsplass for utrykningskjøretøy, gjerder, støttemurer, løsning for overvannshåndtering og snøopplag, stigningsforhold, belysning og skilting som ivaretar universell utforming. Planen skal redegjøre for fremtidig og eksisterende terreng. Utomhusplanen skal godkjennes samtidig med rammetillatelse. Utomhusanlegg skal være ferdig opparbeidet før det gis brukstillatelse til tilhørende byggetrinn.

Sammen med søknad om rammetillatelse skal det sendes inn takplan i målestokk 1:200 som viser hele takflaten, og redegjøre for opparbeidelsen av utearealer og materialbruk på takflaten.

2.5 Adkomst og avkjørsel

Planområdet skal ha avkjørsel fra Sinsenveien som vist med pil i plankartet.

Adkomst fra Dag Hammarskjølds vei via gatetun er kun tillatt for nødkjøring og renovasjon.

2.6 Parkering

Frem til ny parkeringsnorm er vedtatt av bystyret, skal parkering for bil og sykkel opparbeides etter følgende beregning:

- Bil: Fra 0,4 plasser til 0,6 plasser pr. 100 m² BRA bolig.
- Bil: Maks 9 plasser pr 1000 m² forretning/tjenesteyting/kontor.
- Sykkel: Min 3 plasser per 100 m² BRA bolig
- Sykkel: Min 6 plasser pr 10 årsverk i barnehage.
- Sykkel: Min 18 plasser pr 1000 m² næring/kontor.

Deretter skal den til enhver tid gjeldende norm gjelde.

Parkeringsnormen gjelder for planområdet som sådan, uten hensyn til senere tomtedeling innenfor reguleringsfeltene.

For boligene skal minst 50 % av sykkelplassene etableres innendørs.

Minimum 5 % av bilparkeringsplassene skal være tilpasset personer med funksjonsnedsettelse.

Minimum 50 % av bilene skal ha tilgjengelig strømuttak, med mulighet for å tilrettelegge samtlige parkeringsplasser for ladning av elbiler på et senere tidspunkt.

Parkeringsareal for sykkel og ladepunkt for el-sykkel skal være lett tilgjengelig. Minimum 30 av sykkeloppstillingsplassene skal være dimensjonert for transport- eller familiesykler. Det skal etableres anlegg for vask og reparasjon av sykkel.

2.7 Leilighetsfordeling og krav til bokvalitet

Leilighetsfordelingen skal ha følgende sammensetning:

Maks 35 % leiligheter med 35-50 m² BRA.

Minimum 40 % leiligheter over 80 m² BRA, hvorav inntil 20 % kan bygges som kombinasjonsbolig med utleieenheter på ca. 20 m² BRA integrert.

Leilighetsfordelingen gjelder innenfor både Felt 1 og Felt 2, for hvert felt.

Det tillates ikke boenheter under 35 m² BRA.

Det tillates ikke ensidig orienterte leiligheter mot nord og/eller nord-øst.

2.8 Renovasjon

Renovasjonsløsning for bolig skal løses med nedgravde avfallsbrønner innenfor formål bebyggelse og anlegg.

Renovasjonsløsning skal plasseres slik at det ikke virker dominerende i uterom, og vanskeliggjør friskt eller ferdsel for fotgjengere og syklist.

2.9 Fjernvarme

Tiltak over 1.000 m² innenfor områder som omfattes av konsesjon gitt etter energiloven skal tilknyttes fjernvarmeanlegget. På søknadstidspunktet for ramme skal de til enhver tid gjeldende retningslinjer for bruk av fjernvarme i Oslo legges til grunn.

2.10 Støy

Støynivå på uteoppholdsareal og utenfor fasader med vindu til rom for støyfølsomt bruk, skal på søknadstidspunktet for rammetillatelse, tilfredsstillende anbefalte grenser i tabell 3 i Retningslinje for behandling av støy i arealplanleggingen T-1442/2016, eller senere retningslinje som erstatter denne.

Barnehagen skal ha minst en fasade mot stille side og uteoppholdsareal med soner med støynivå under anbefalt grense i henhold til tabell 3 i T-1442/16. Ved rammesøknad skal det fremlegges en støyfaglig utredning og nødvendig dokumentasjon på at kravene i denne bestemmelse kan oppfylles. Det tillates boliger i gul og rød støysone under forutsetning av at boligene skal ha minimum en fasade som vender mot stille side. Halvparten av oppholdsrom og minimum et soverom skal vende mot stille side. Det skal tilbys bruksmessig egnede private eller felles private uteoppholdsareal med soner med støynivå under anbefalt grense, iht. tabell 3 i T-1442/2016 eller senere retningslinjer som erstatter denne.

For å oppnå bedre lydforhold kan transparent/tett balkongbrystning og/eller delvis innglassing av balkong tillates.

Ved rammesøknad skal det fremlegges en støyfaglig utredning og nødvendig dokumentasjon på at kravene i denne bestemmelsen kan oppfylles.

Tiltak som er nødvendig for å oppfylle støykravene skal være gjennomført før brukstillatelse for boliger gis.

2.11 Krav til blågrønn faktor

Boligprosjektet skal tilfredsstillе kommunens til enhver tid gjeldende norm for blågrønn faktor.

Sammen med skjema for blågrønn faktor skal det ved første rammesøknad leveres en illustrasjonsplan for vann- og vegetasjonshåndtering for hele planområdet. Planen legges til grunn for beregning av BGF i det enkelte delområde. Parkområde inngår i tillegg til bygge- og anleggsområde i BGF-beregning.

2.12 Krav om fossilfri bygge- og anleggsplass

Bygge- og anleggsplassen skal være fossilfri.

Alle maskinene på bygge- og anleggsplassen, herunder aggregater og kompressorer, skal bruke elektrisitet, bærekraftig biodrivstoff eller andre klimanøytrale og bærekraftige energikilder.

Kjøretøy som benyttes til transport av anleggsmaskiner, bygningmaterialer, løsmasser og lignende til og fra bygge- og anleggsplassen er unntatt fra kravet om bruk av fossilfritt drivstoff. Unntaket gjelder ikke for frakt internt på bygge- og anleggsplassen.

Bestemmelser til arealformål

3 Bebyggelse og anlegg (pbl. § 12-5 nr. 1)

3.1 Felt 1 - Bolig/forretning/barnehage/annen offentlig eller privat tjenesteyting (kultur, helse, velvære)/kontor/bevertning.

3.1.1 Utnyttelse

Samlet bruksareal over terreng skal ikke overstige $BRA = 27.800 \text{ m}^2$. Teoretiske plan skal ikke regnes med i BRA. Det skal avsettes minimum 700 m^2 BRA til barnehage. Maksimum 200 m^2 BRA kan være forretning, annen offentlig eller privat tjenesteyting, kontor eller bevertning.

Arealer til parkering, kjøring, ganger, tekniske rom, lager og boder som har himling høyere enn 1,5 m over terrengets gjennomsnittsnivå rundt bygningen regnes med i 25 % av planens bruksareal. Arealer med slik bruk som har himling lavere enn 1,5 m over terrengets gjennomsnittsnivå rundt bygningen, regnes ikke med i utnyttelsen.

Garasjenedkjøring, inngang til sykkelparkering i kjeller og anlegg for renovasjon medregnes ikke i BRA.

3.1.2 Plassering

Barnehagen skal plasseres i første etasje i hus D og hus E.

3.1.3 Utforming av bebyggelsen

Det skal være minimum 2 gjennomganger fra Dag Hammarskjølds vei inn til det indre gårdsrom. Gjennomganger skal sikre adkomst til øvre og mellomliggende nivå av gårdsrom.

3.1.4 Parkering

Krav til parkering må ivaretas på eget felt.

3.2 Felt 2 - Kombinert formål, bolig/forretning/annen offentlig eller privat tjenesteyting (kultur, helse, velvære)/kontor/bevertning.

3.2.1 Utnyttelse

Samlet bruksareal over terreng skal ikke overstige $BRA = 3.375 \text{ m}^2$. Teoretiske plan skal ikke regnes med i BRA. Det skal avsettes minimum 700 m^2 BRA til forretning, annen offentlig eller privat tjenesteyting, kontor eller bevertning.

Arealer til parkering, kjøring, ganger, tekniske rom, lager og boder som har himling høyere enn 1,5 m over terrengets gjennomsnittsnivå rundt bygningen regnes med i 25 % av planets bruksareal.

Arealer med slik bruk som har himling lavere enn 1,5 m over terrengets gjennomsnittsnivå rundt bygningen, regnes ikke med i utnyttelsen.

3.2.2 Adkomst og avkjørsel

Felt 2 skal ha adkomst til p-kjeller fra Sinsenveien via Felt 1.

Det tillates midlertidig avkjørsel fra Sinsenveien til Felt 2 frem til både Felt 1 og 2 er bygd ut.

3.2.3 Parkering

Krav til parkering må ivaretas på eget felt.

3.2.4 Uteoppholdsarealer

Uteoppholdsareal på tak skal være minimum 100 m^2 , og arealet skal gis en variasjon i utforming.

3.3 Felt 2 -Bebyggelse- og anleggsformål kombinert med samferdselsanlegg – teknisk infrastruktur: bolig/forretning/annen offentlig eller privat tjenesteyting (kultur, helse, velvære) /kontor/bevertning/Torg (BAA)

3.3.1 Utnyttelse og utforming

3.3.1 Utnyttelse og utforming

Bebyggelse tillates kraget ut mot torg 1 som vist på plankartet. Det skal være minimum fri høyde på 4 m over torget. Maksimum BRA for Felt BAA er 425 m^2 . Arealet under bebyggelsen skal utformes som torg i henhold til bestemmelser fastsatt i reguleringsbestemmelsene.

Arealer til parkering, kjøring, ganger, tekniske rom, lager og boder som har himling høyere enn 1,5 m over terrengets gjennomsnittsnivå rundt bygningen regnes med i 25 % av planets bruksareal.

Arealer med slik bruk som har himling lavere enn 1,5 m over terrengets gjennomsnittsnivå rundt bygningen, regnes ikke med i utnyttelsen.

3.3.2 Adkomst og avkjørsel

Felt 2 skal ha adkomst til p-kjeller fra Sinsenveien via Felt 1.

Det tillates midlertidig avkjørsel fra Sinsenveien til Felt 2 frem til både Felt 1 og 2 er bygd ut.

3.3.3 Parkering

Krav til parkering må ivaretas på eget felt.

3.4 Vertikal nivå 1 – Under grunnen

Det tillates parkeringskjeller under torg som vist med bestemmelsesgrense #2 på plankart.

3.5 Annet uteoppholdsareal (barnehage).

Det skal være tilstrekkelige uteoppholdsarealer for barnehage med 4 avdelinger, med minimum 19 m^2 pr barn.

Inntil 20 % av barnehagens uteareal tillates overdekket. Fri høyde under overdekte deler av barnehagens uteareal skal være minimum 5,5 m.

Det tillates satt opp lekeapparater og nødvendig bod for daglig drift.

Barnehagens utearealer skal utformes med varierte overflater i naturlige materialer og tilrettelegges for flerbruk, bevegelse og allsidig lek.

Barnehagens utearealer skal ved vår- og høstjevndøgn ha minimum 40 % solfylt areal i 3 timer i tidsrommet 9 til 16.

Barnehagens utearealer skal ved 1.mai ha minimum 40 % solfylt areal i 5 timer i tidsrommet 9 til 16.

Barnehagens utearealer skal være tilgjengelige for beboere utenom barnehagens åpningstid.

4. Samferdselsanlegg og teknisk infrastruktur (pbl. § 12-5 nr. 2)

4.1 Fellesbestemmelser for Samferdselsanlegg og teknisk infrastruktur

Før det gis igangsettingstillatelse skal det foreligge byggeplan for offentlig Samferdselsanlegg, som skal godkjennes av Bymiljøetaten.

Alle samferdselsanlegg med unntak av Torg 1 og Torg 2 skal være offentlig.

4.1.2 Fortau

Fortau skal opparbeides med gatetrær som vist på kart og i tråd med kommunal norm.

Ved søknad om igangsettingstillatelse skal det sendes inn dokumentasjon som viser at etablering av fortau med gatetrær ikke kommer i konflikt med vannrør i Sinsenveien. Dokumentasjonen skal godkjennes av Vann- og avløpsetaten.

Lomme for varelevering skal opparbeides i tråd med kommunal norm som vist med bestemmelsesgrense #3 på plankart.

4.1.3 Torg, T1 og T2

Torg 1 og Torg 2 skal være felles for Felt 1 og Felt 2 og opparbeides allment tilgjengelig.

Torggulvet skal belegges med betong, gatestein eller annet belegg utenom asfalt, og skal møbleres med sittebenker.

4.1.4 Gatetun

Gatetunet skal opparbeides med en helhetlig utforming og materialbruk. Bilkjøring tillates kun for nødkjøring (helse, brann, sikkerhet) og kjøring for renovasjonsbiler i gatetunet.

Gatetunet skal utformes for lav kjørehastighet, og det skal etableres trafiksikkerhetstiltak.

Eventuelle trafiksikkerhetsmessige tiltak skal utformes i henhold til Oslo kommunes til enhver tid gjeldende gate- og veinormaler.

Det skal utarbeides en byggeplan, som skal vise belegg, kotehøyder, trafiksikkerhetstiltak, siktlinjer, installasjoner, belysning, eksisterende og nye trær.

Før det gis igangsettingstillatelse skal det foreligge byggeplan for gatetun, som skal godkjennes av Bymiljøetaten og Staten vegvesen.

4.1.5 Gang/sykkelveg

Gang- og sykkelveien skal utformes primært for opphold, gang- og sykkeltrafikk.

5 Grønnstruktur (pbl. § 12-5 nr. 3)

5.1 Park

Parken skal være offentlig, og utformes for ulike aldersgrupper og funksjonsnivå, men med ungdom som en prioritet.

Parken skal fremstå med en overordnet grønn karakter, og ha helhetlig utforming og materialbruk. Det skal i størst mulig grad benyttes naturmaterialer. Det skal etableres tidligblomstrende og allergivennlige trær, som har mulighet til å vokse seg store. Det skal etableres naturhermende

biotoper med variert og flersjiktet vegetasjon. Overvann skal brukes som et element for opplevelse og økologi i utformingen av utearealene.

Parken skal utformes med minst ett sammenhengende areal som har tilstrekkelig størrelse for ulik fysisk aktivitet. I tillegg skal det opparbeides områder med utforming og møblering som legger opp til opphold og rolig rekreasjon. Et mindre område av parken kan opparbeides med torgmessig utforming.

Eventuelle terrengsprang skal utformes bevisst for opphold, aktivitet, eller andre funksjoner som kan aktivisere parken. Parkens avgrensning skal markeres.

Det skal etableres en forbindelse med hardt dekke og med minimum 3,5 meter bredde gjennom parken fra interngate i nord (som vist i Veiledende plan for det offentlige rom – Løren Økern) til Kanonhallveien i sør.

Belysning skal gi parken en stedegen identitet og fremheve parkens kanter. Belysningen skal i hovedsak skje gjennom belysning av overflater, og skal ikke være blendende.

5.2 Landskapsplan

Sammen med søknad om rammetillatelse for grønnstruktur – park skal det innsendes landskapsplan i målestokk 1:250. Planen skal vise gangarealer, anlegg for aktivitet, møblering, belysning, beplantning, snøopplag og eventuelle forstøtningsmurer. Planen skal også vise gammelt terreng og nytt terreng og overvannshåndtering. Planen skal vise sammenheng med og avgrensning mot tiliggende boligbebyggelse og parkopparbeidelse i sør og øst.

Landskapsplanen skal godkjennes av Bymiljøetaten, og det skal foreligge uttalelse fra Bydel Grünerløkka og Vann- og avløpsetaten.

6 Rekkefølgebestemmelser og vilkår for gjennomføring (pbl § 12-7 nr.10)

6.1 Før rammetillatelse

Sammen med søknad om rammetillatelse for grøntstruktur – park, skal det vedlegges rapport som dokumenterer forhold for biologisk mangfold, herunder insekter, og lister opp mulige tiltak.

Ved søknad om rammetillatelse skal det foreligge en samlet plan for det samlede offentlige parkarealet (Lille Løren park) på del av gnr/bnr 83/94, 399 og 517 i målestokk 1:250.

6.2 Før igangsettingstillatelse (IG)

Før det gis igangsettingstillatelse for byggetiltak skal følgende tiltak være sikret opparbeidet:

- Oppgradering av Sinsenveien fra Dag Hammarskjølds vei til Lørenveien.
- Løren aktivitetspark med flerbrukshall, på gnr/bnr 124/199.

6.3 Før bebyggelse tas i bruk

Før det gis midlertidig brukstillatelse for hus A på Felt 1 skal fortau med gatetrær på østsiden av Sinsenveien langs feltet være opparbeidet.

Før det gis midlertidig brukstillatelse for hus C på Felt 1 skal gang/sykkelveg, samt gatetun ut mot Dag Hammarskjølds vei innenfor planområdet være opparbeidet.

Før det gis midlertidig brukstillatelse for hus D på Felt 1 skal park innenfor planområdet være opparbeidet.

Før det gis midlertidig brukstillatelse for hus E på Felt 1 skal Torg T2 innenfor planområdet være opparbeidet.

Før det gis midlertidig brukstillatelse for siste hus av hus A, B, C, D og E på Felt 1 skal Barnehage (4 avd.) og regulert uteareal til barnehagen være opparbeidet.

Før det gis midlertidig brukstillatelse for hus A2 og A3 på Felt 2 skal fortau med gatetrær og vareleveringslomme på østsiden av Sinsenveien langs feltet være opparbeidet.

Før det gis midlertidig brukstillatelse for siste hus av hus A2, A3 og B2 på Felt 2 skal Torg T1 være opparbeidet.

Før det gis midlertidig brukstillatelse for siste hus av hus A2 og B2 på Felt 2 skal midlertidig gjerde mellom Felt 1 og Felt 2 fjernes.

**Detaljregulering og reguleringsbestemmelser ble
egengodkjent ved bystyrets vedtak av 16.12.2020 sak 360.
Bestemmelsene er i samsvar med bystyrets vedtak.**

Byrådsavdeling for byutvikling, den 01.02.2021

Kjersti Simonnæs, bem.

KDP-15

Skal legge tilrette for et velfungerende og attraktivt nærings- område og for gode kollektiveløsninger slik at bilbruken reduseres. Kommunedelplan for Økernområdet.

Vedtaksdato: 26.05.2004

Vedtatt av: Bystyret, egengodkjenning

Vedtaksdokumenter: [199606060](#)

Lovverk: PBL 1985

Høydereferanse: Oslo lokal

Merknader:

Knytning(er) mot andre planer:

Dokumentet består av 5 side(r) inkludert denne.



Bestemmelser til KDP for Økernområdet (KDP nr. 15)

Kommunedelplan for Økernområdet, med bestemmelser (§§ 1-7), ble egengodkjent ved bystyrets vedtak av 26.5.2004, sak 241. I fullt format er kommunedelplanens plankart utarbeidet i målestokk 1:5000.

§ 1 Planens rettsvirkning

Planens avgrensing er vist på kart datert 15.02.2002, revidert 13.06.2003 og 09.02.2004.

Arealbruken innenfor planens begrensning er bindende (jfr. PBL § 20-4). Kommunedelplanen skal gjelde foran reguleringsplaner vedtatt før 01.12.2001.

Planen inneholder følgende arealbrukskategorier:

- byggeområder: bolig, næring (forretning, kontor), allmennyttig formål, næring (kontor, lager, industri), offentlig / allmennyttig formål
- friområde
- viktige ledd i kommunikasjonssystemet: offentlig trafikkareal (kjørevei, bane, annet veiareal), vei i tunnel, viktige gang-/sykkelforbindelser

§ 2 Grad av utnytting og bestemmelser om rekkefølge

Kommunedelplanen angir øvre rammer for tomteutnyttelse (TU) og byggehøyder. Endelig TU og byggehøyder skal fastlegges i forbindelse med behandling av reguleringsplan. Bruksareal under terreng skal ikke medregnes i beregning av TU.

2.0 Rekkefølgebestemmelser

For deler av planområdet knyttes grad av utnytting til følgende rekkefølgekrav:

Rekkefølgebestemmelse om infrastrukturtiltak i østlig del av planområdet (gjelder områder med feltbetegnelser N2 og N3) - følgende krav skal være oppfylt:

- Bygging av ny tverrforbindelse mellom Haraldrudveien og Brobekkveien

2.1 Boligområder (feltbetegnelser B og Bn)

Tillatt utnyttelse skal ligge mellom TU=100 % og TU=150 %. Tillatt møne-/gesimshøyde er 28 meter (ca. 8 etasjer). Felter betegnet B skal i hovedsak bygges ut som rene boligområder. Det kan innpasses strøktjenlig virksomhet. For felter betegnet Bn tillates i tillegg til boliger også næring (forretning, kontor) samt allmennyttige formål. Det tillates ikke etablert forretninger for plasskrevende varegrupper. Dette åpner ikke for lokkløsning med boliger over en fortsatt grøntgrossistvirksomhet.

2.2 Senterområdet (feltbetegnelser S og Sb)

Tillatt utnyttelse er TU=250 %. Tillatt møne-/gesimshøyde er 42 meter (ca. 12 etasjer). Byggehøyder over 42 meter og inntil 70 meter (ca. 12-20 etasjer) kan vurderes gitt at det også fremmes et alternativt planforslag med byggehøyde inntil 42 meter. Felter betegnet Sb kan bygges ut med blandet formål bolig/næring. Øvrige felter (betegnet S) skal nyttes til næringsformål (forretning, kontor) samt allmennyttige formål. Det tillates ikke etablert forretninger for plasskrevende varegrupper. Dersom det i felt Sb beliggende syd for Alnabanen kan oppnås tilfredsstillende miljøforhold, kan det bygges boliger i fra 4. etasje og oppover.

2.3 Næringsområder (feltbetegnelse N1)

Tillatt utnyttelse er TU=150 %. Tillatt møne-/gesimshøyde er 30 meter (ca. 8 etg.). Områdene skal nyttes til næringsformål (kontor, lager, industri). Det tillates etablert forretning for plasskrevende varegrupper, men ikke andre vareslag.

2.4 Næringsområder (feltbetegnelse N2)

Dette området omfattes av rekkefølgebestemmelse. Før oppfylt rekkefølgebestemmelse er tillatt utnyttelse TU=100 %. Etter oppfylt rekkefølgebestemmelse er tillatt utnyttelse TU=150 %. Tillatt møne-/gesimshøyde er 30 meter (ca. 8 etg.). Områdene skal nyttes til næringsformål (kontor, lager, industri). Det tillates etablert forretning for plasskrevende varegrupper, men ikke andre vareslag.

2.5 Næringsområder (feltbetegnelse N3)

Dette området omfattes av rekkefølgebestemmelse. Før oppfylt rekkefølgebestemmelse er tillatt utnyttelse TU=100 %. Tillatt møne-/gesimshøyde er 20 meter (ca. 5 etg.). Etter oppfylt rekkefølgebestemmelse er tillatt utnyttelse TU=125 %. Områdene skal nyttes til næringsformål (kontor, lager, industri). Det tillates etablert forretning for plasskrevende varegrupper, men ikke andre vareslag.

§ 3 Plankrav

Bygge- og anleggstiltak etter PBL §§ 81, 86a, 86b og 93 samt fradeling til slike formål må ikke settes i gang før de inngår i godkjent reguleringsplan som er utarbeidet i samsvar med bestemmelser og retningslinjer i denne kommunedelplanen.

Det kan gjøres unntak fra kravet om utarbeidelse av ny reguleringsplan dersom tiltaket og/eller fradelingen er innenfor rammene til gjeldende (gammel) reguleringsplan og kommunedelplanen for Økernområdet.

§ 4 Krav til utforming

4.1 Krav til utforming av bebyggelse

Innenfor byggeområder for næring skal det i reguleringsplan sikres at det etableres parkbelte i minst 5 meters bredde langs alle offentlige veier. Unntatt fra dette er senterområdet - særskilt Ulvenveien - samt langs Kabelgata, der nye bygninger og anlegg skal gis et bymessig uttrykk med fasader orientert mot vei/gate.

Nye bygninger og anlegg skal følge anbefalte orienterings- og akseretninger som vist på plankartet.

Ubebyggt areal skal holdes i ryddig og ordentlig stand. Det tillates ikke utendørs lagring. Der forhold ved bruk av ubebyggt areal kan gjøre opphold og ferdsel farlig, kan kommunen pålegge eier å gjennomføre nødvendige sikringstiltak.

Det stilles like strenge krav til estetikk og arkitektur for næringsbygg som for boligbygg.

4.2 Krav til utforming av veier og gater

Disponering av veibredder innenfor planområdet:

Store Ringvei (delvis i tunnel) skal bygges ut til 6 felt gjennomgående. Østre Aker vei, Ulvensplitten og Økernveien sør for Alnabanen skal ha 4 felt, og Brobekkveien mellom Østre Aker vei og Alf Bjerckes vei skal bygges ut til tilsvarende. Alle øvrige offentlige veier skal ha 2 gjennomgående kjørefelt.

Alle offentlige veier skal planlegges med tosidig fortau / gangvei. Nedbygd Store Ringvei mellom Sinsen og Økern (Dag Hammarskjølds vei) skal anlegges med tosidig gangvei, sykkelfelt og trebeplantning.

Det skal legges til rette for lokkoverbygging over Store Ringvei ved Økern senter (som vist på plankartet).

Nye veianlegg (inkludert tunnelportaler og andre konstruksjoner) skal gis en bytilpasset og arealeffektiv utforming, der estetiske hensyn skal vektlegges.

Større, åpne arealer mellom veianleggene (annet veiareal) skal behandles parkmessig.

§ 5 Parkering

Den til enhver tid gjeldende parkeringsnorm for Oslo skal legges til grunn.

For boligområdene og sentralområdet skal utendørsparkering ikke utgjøre mer enn 10 % av tomtearealet, og for næringsområdene ikke mer enn 30 % av tomtearealet.

§ 6 Støy- og luftforurensing

Den til enhver tid fastsatte statlige forskrift om grenseverdier for lokal luftforurensing og støy skal gjelde. Ved fasadeisoleringstiltak skal Folkehelsas normer for inneklima legges til grunn.

For veitrafikkstøy gjelder Miljøverndepartementets rundskriv T-8/79, eller senere vedtatte forskrifter / retningslinjer som erstatter dette.

§ 7 Områder med antatt betydelig forurenset grunn

Områder merket antatt betydelig forurenset grunn skal undersøkes i samråd med forurensingsmyndighet før behandling av søknad som krever tillatelse etter PBL §§ 81, 86a, 86b og 93 samt fradeling til slike formål.

