


Movollen 68, alternativ planskisse

1. Etasje

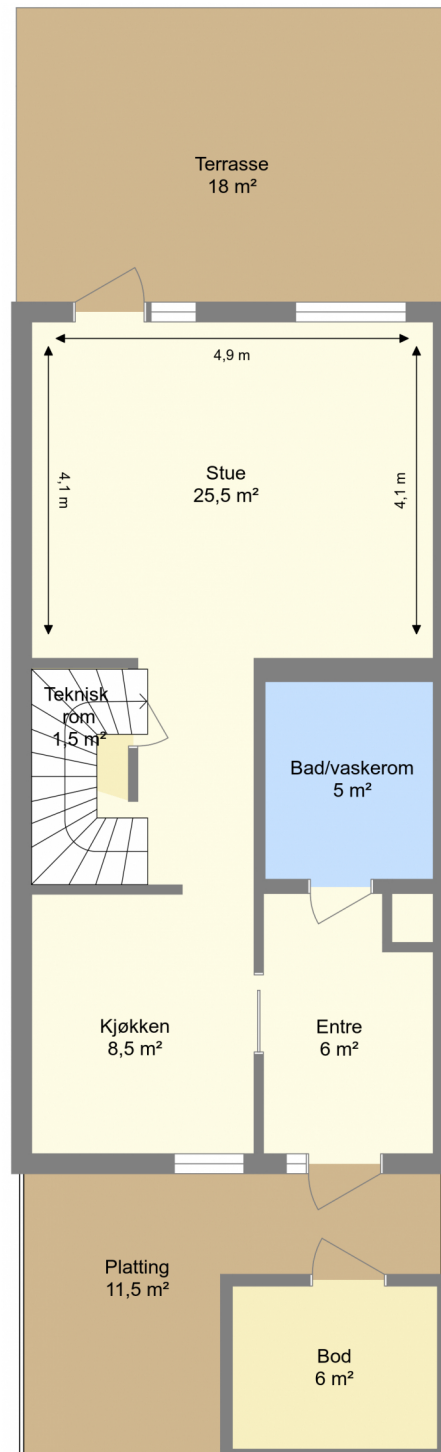

Carport
ca 14 m²

Bruksarealet inkluderer innvendige vegger og er større enn summen av rommenes gulvareal.
Planskissen er en illustrasjon over rominndelingen, og er ikke i målestokk. Mindre avvik kan forekomme.