



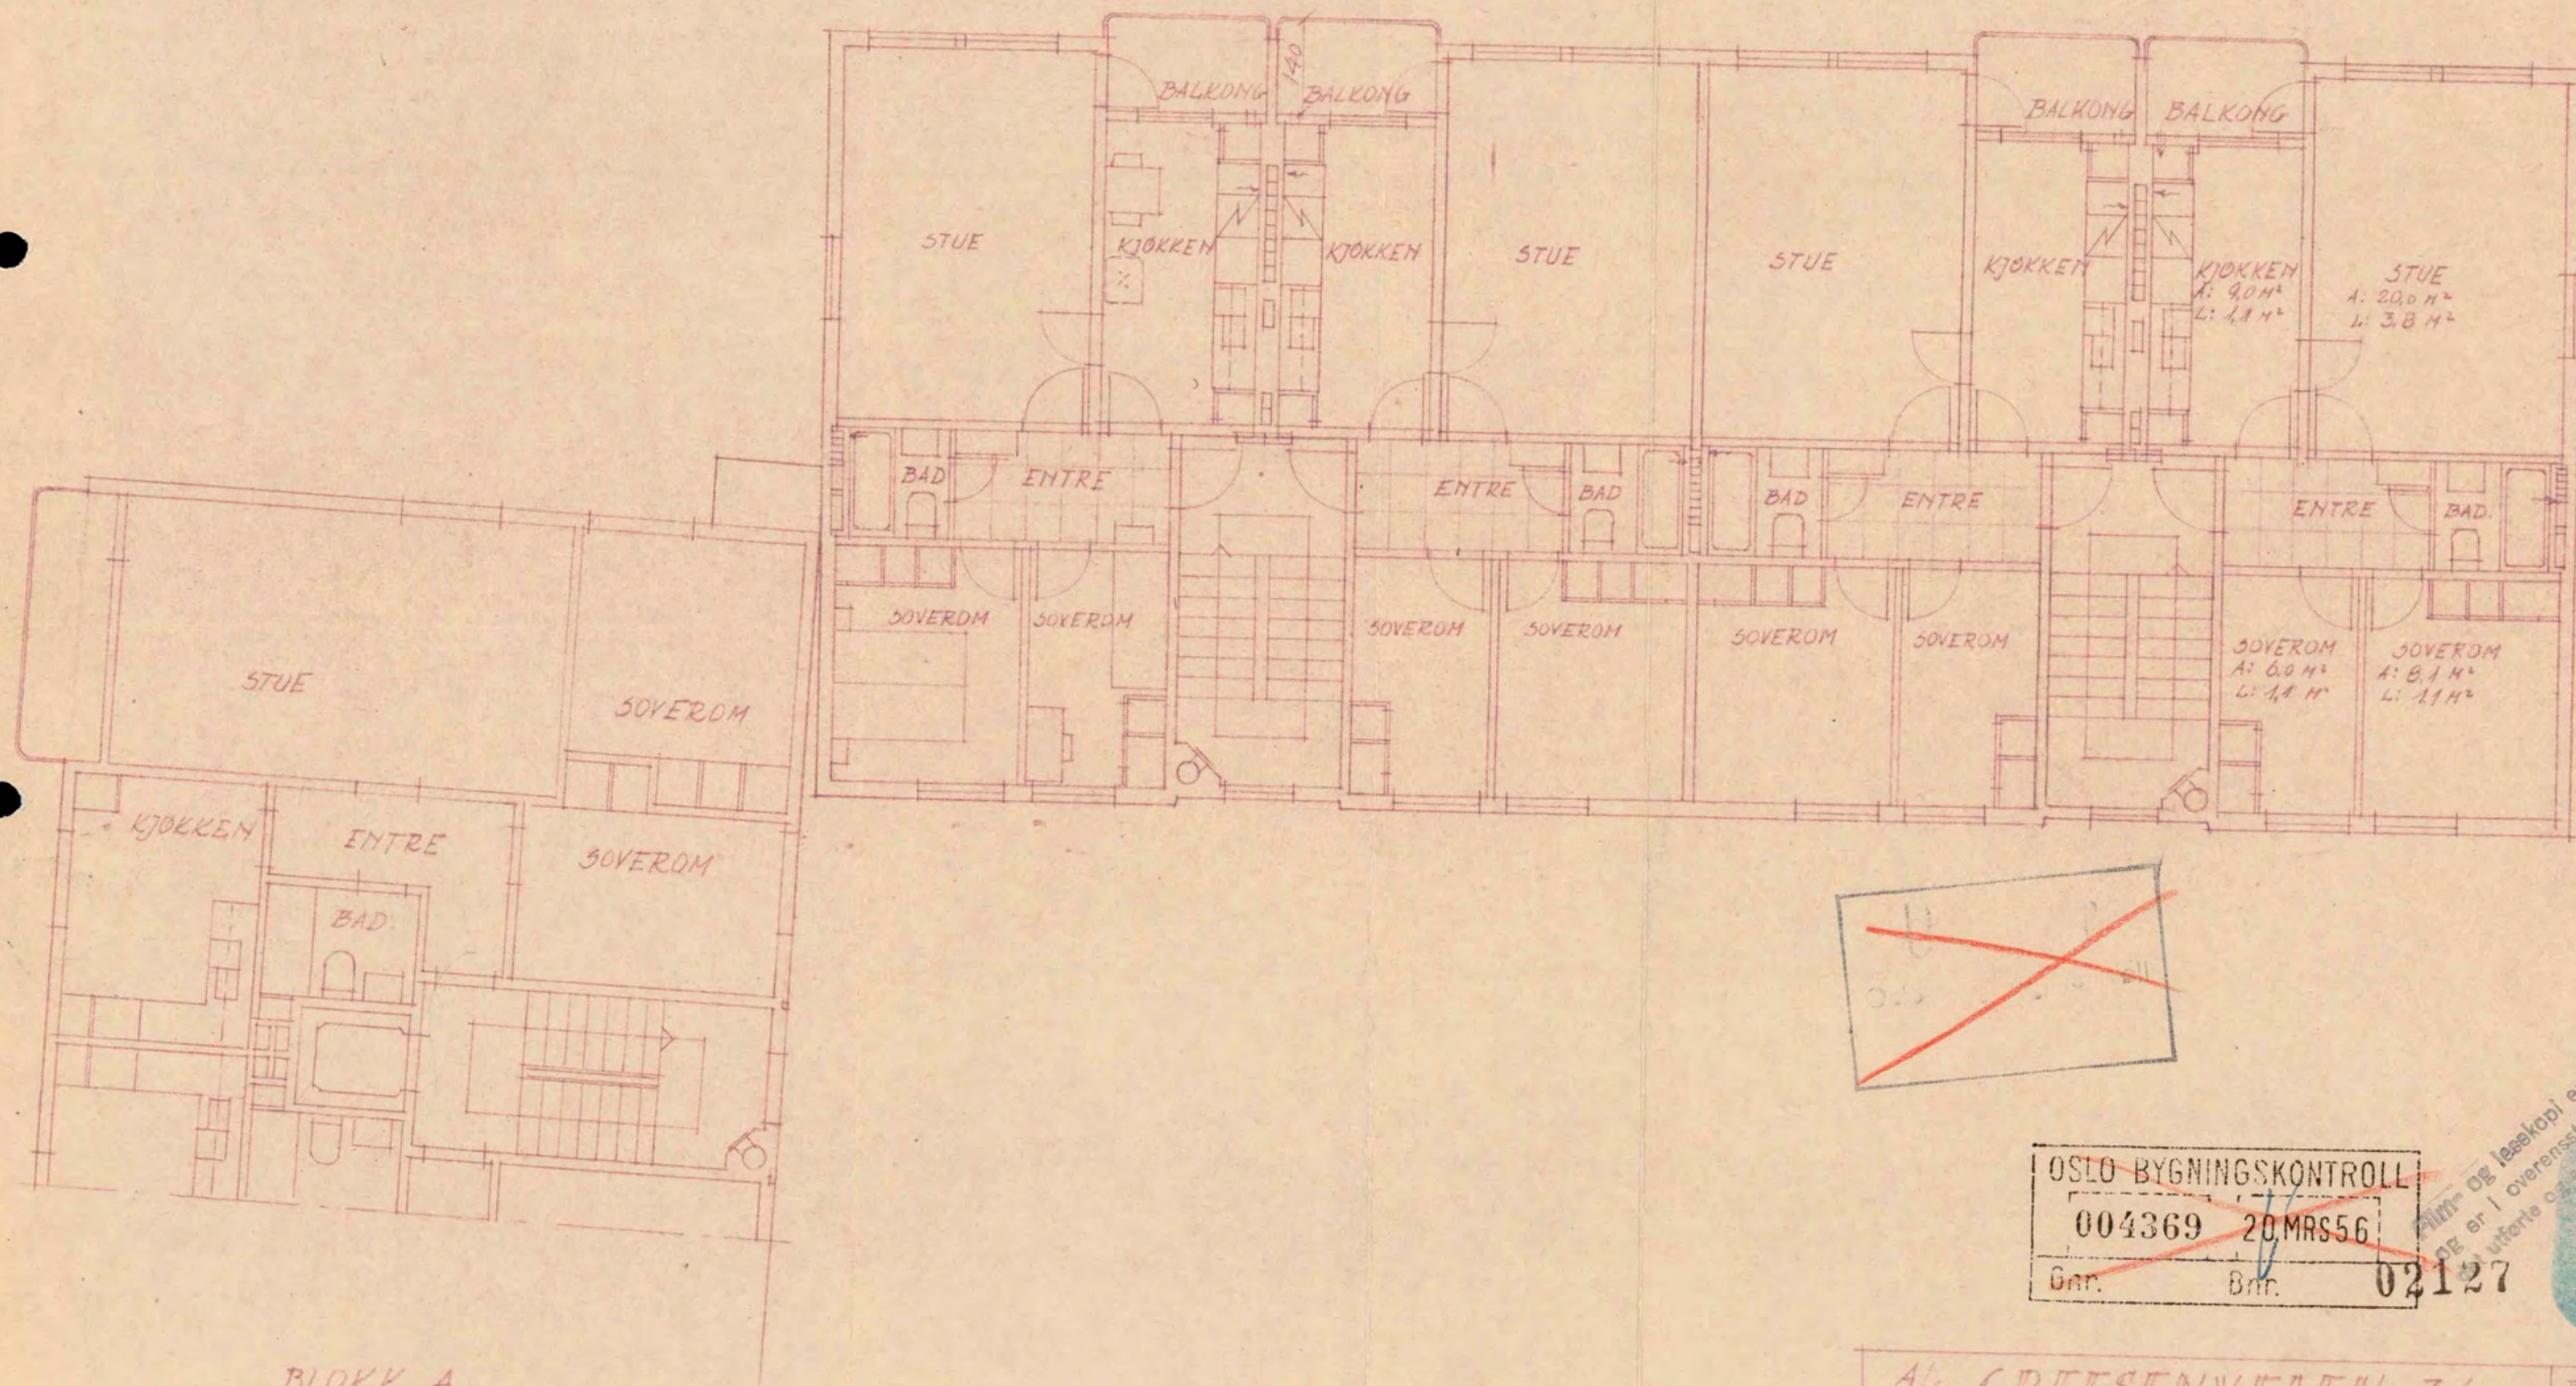

BLOKK A


BLOKK B.

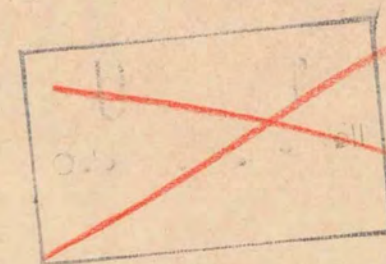


OSLO BYGNINGSKONTROLL
004369 20.MRS56
Gnr. Bnr. 02127

6


4/5 GREISENVEIEN 34.	REG. TEGN.	MRS-56. DES.-55
ETASJEPLAN BLOKK B.	MÅL	1:100.
GUNNAR ZIDE ARKITEKT M.B.A.L.		3011.

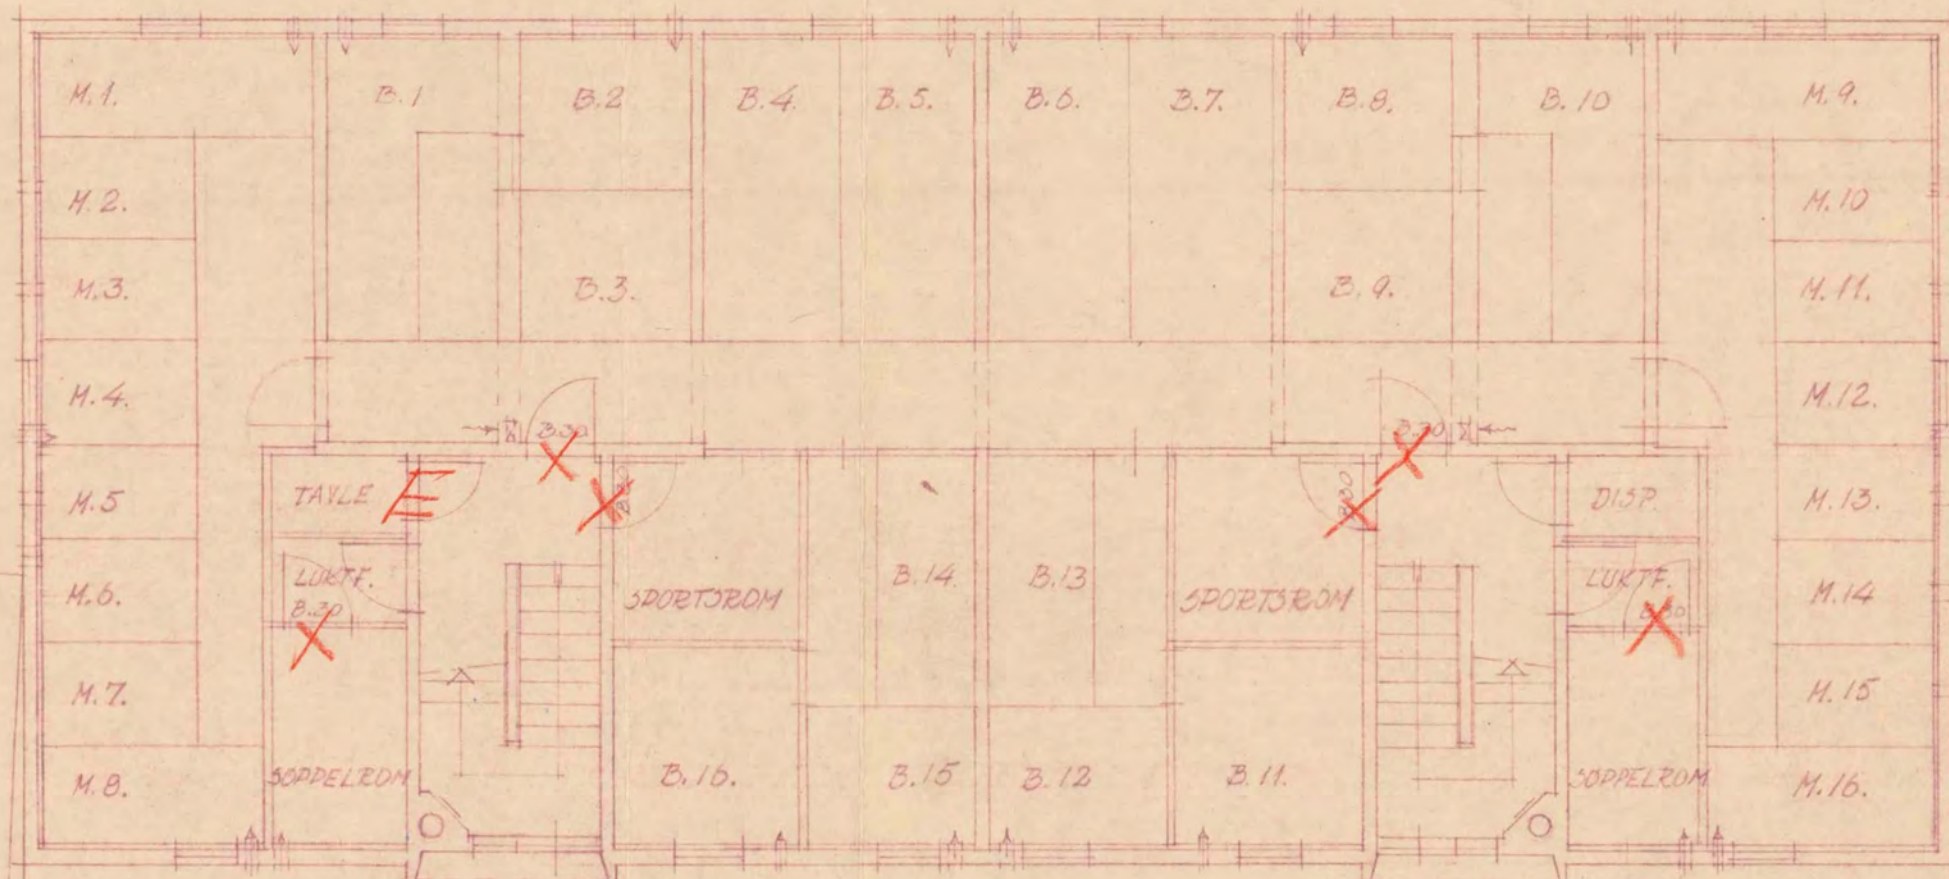

BLOKK A.

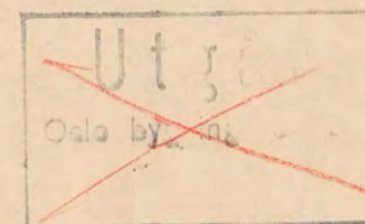

02127

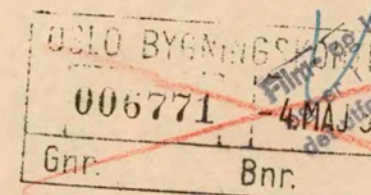

5
 Planen er leses kopi eller kontrollert.
 Tegningens overensstemmelse med den fysiske bygning.
 1956

4/5 GRETSSENVEIEN 34.


KJELLERPLAN BLOKK B.

GUNNAR EIDE
 ARKITEKT M.B.A.L.

Z. HBR 56
 TEGN. DES. -55

MAL 1:100

3010.

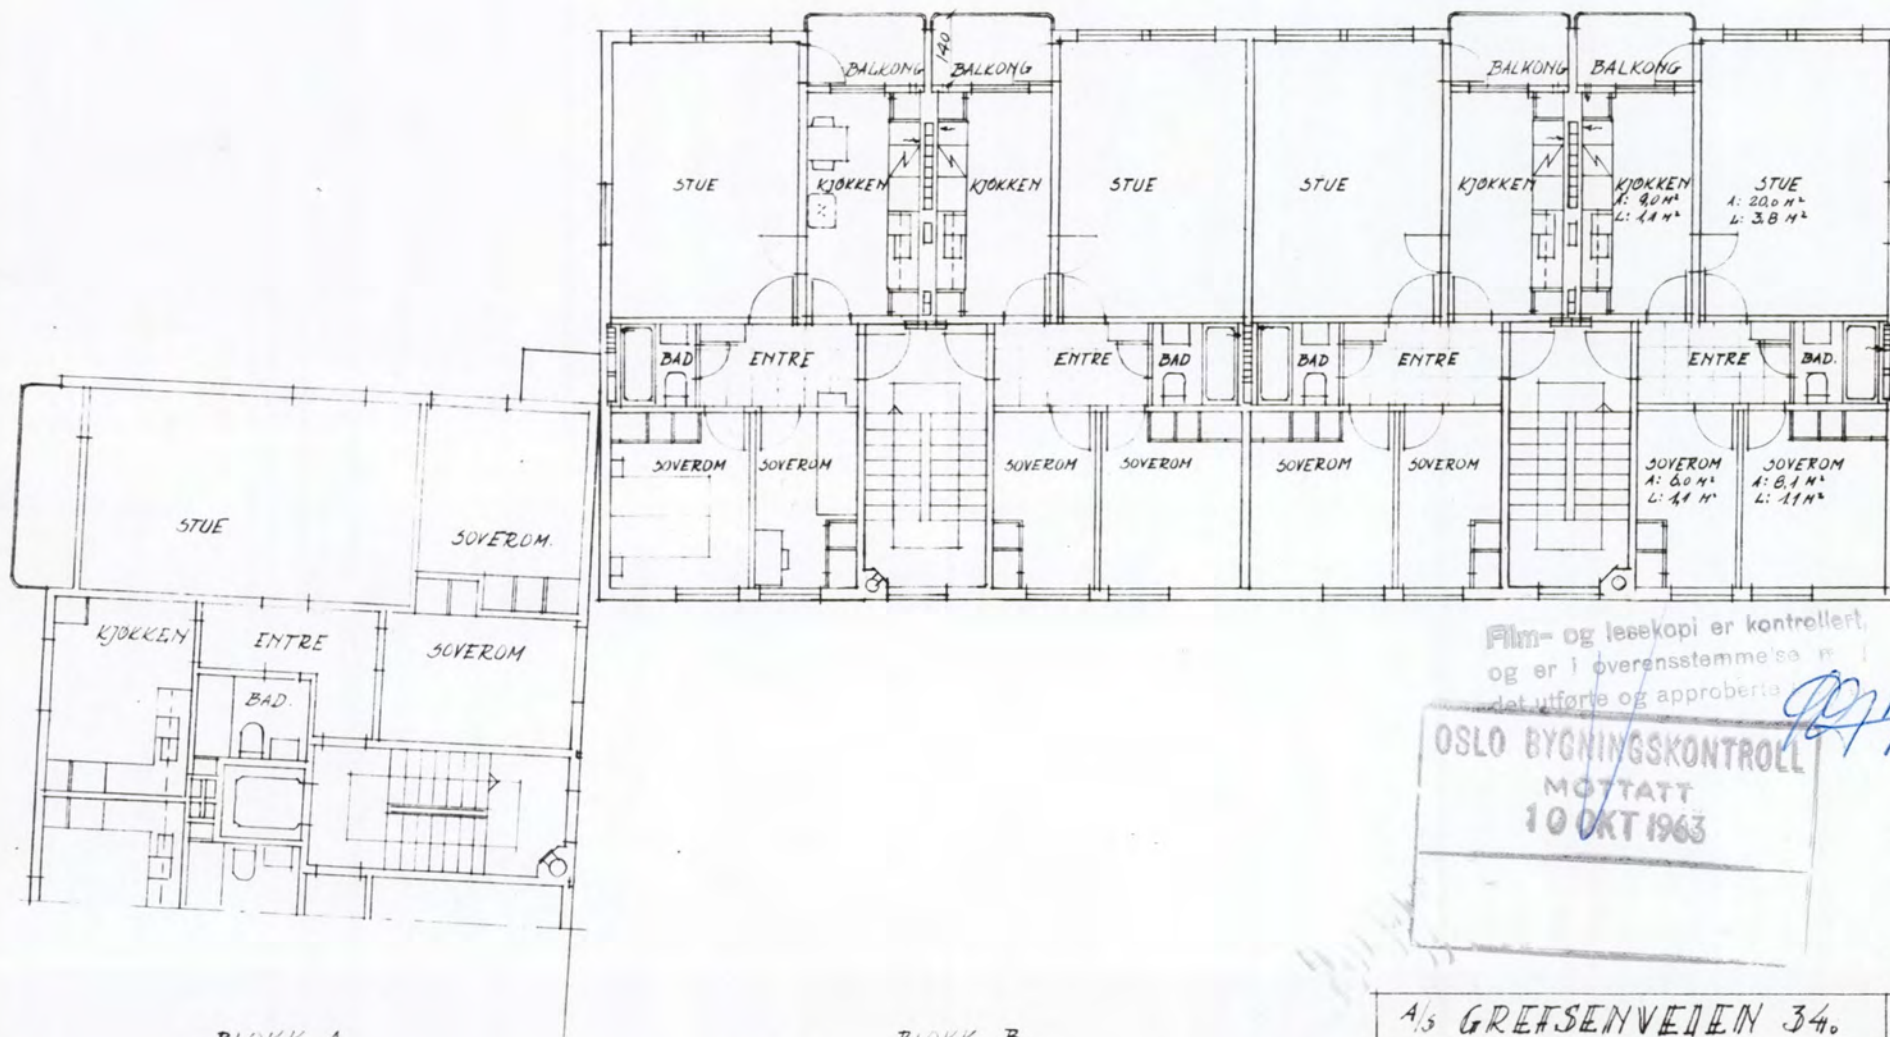

BLOKK A

BLOKK B.

Film- og leses kopi er kontrollert,
og er i overensstemmelse med
det utførte og approbert.

OSLO BYGNINGSKONTROLL
MOTTATT
10 OKT 1963

REV. 30.9-58

4/5 GREISENVEIEN 34.

ETASJEPLAN BLOKK B.

GUNNAR EIDE
ARKITEKT M.B.A.L.

PL. TEGN. MRS-36.
DES.-55

MÅL 1:100.

A. 3011.