


AKER HELSERAD
Bygning
journal no. 412
1948

BYGNINGSKONTROLLEN I OSLO
Mottatt 1 OKT. 1948
D.J.nr. 04653
Gnr. 79 Bnr. 5 del 18
Bl.nr. 5

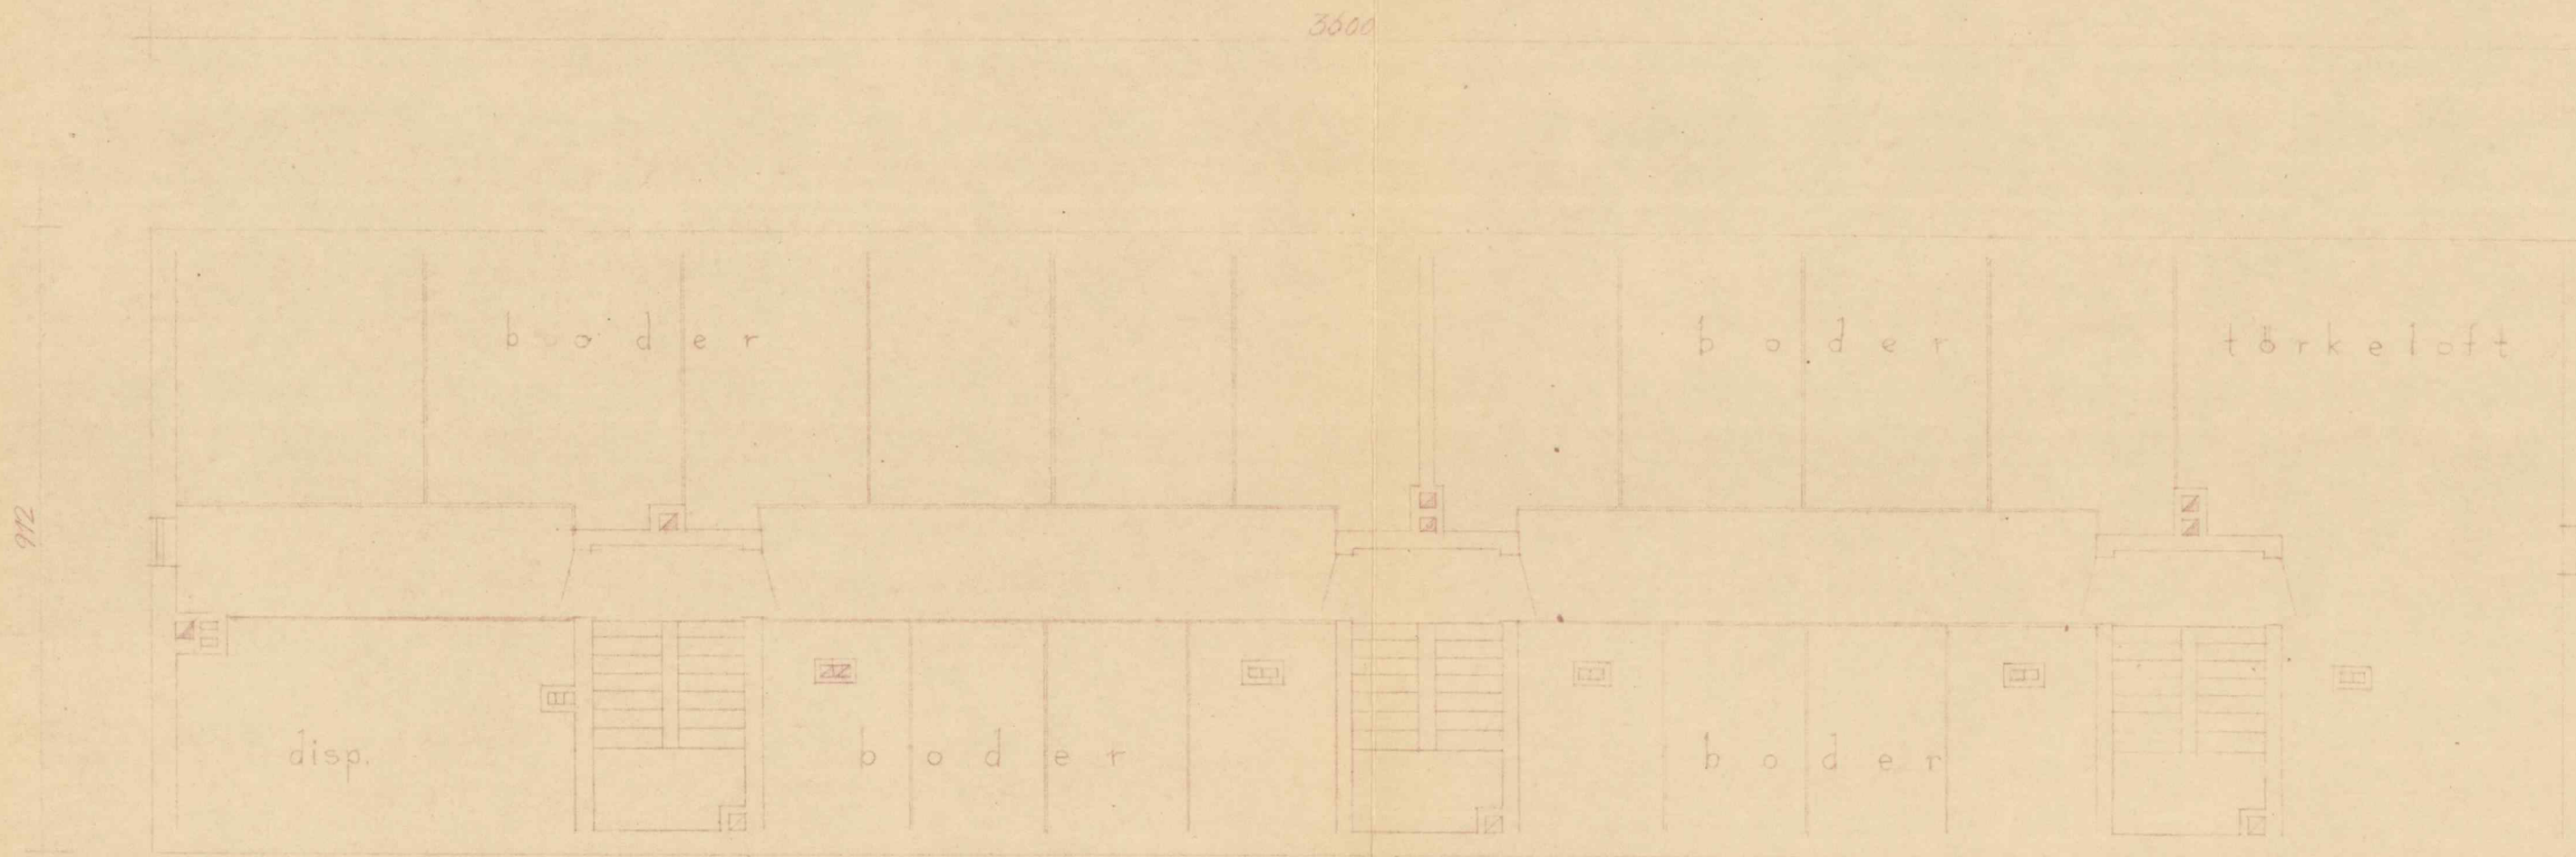


Kor. 2-4-46
27-4-46

NORDRE ÅSEN II
LOFTSPLAN BLOKK 17, 18
MÅL 1:100

OB 42-153

AKER HELSERAD
Byggesaks
journal no. 7/2
19 48

BYGNINGSKONTROLLEN I OSLO	
Mottatt	1 OKT. 1948
D.J.nr. 04653	
Gnr. 79	Bnr. 5 del. 18
Bl.nr. 4	

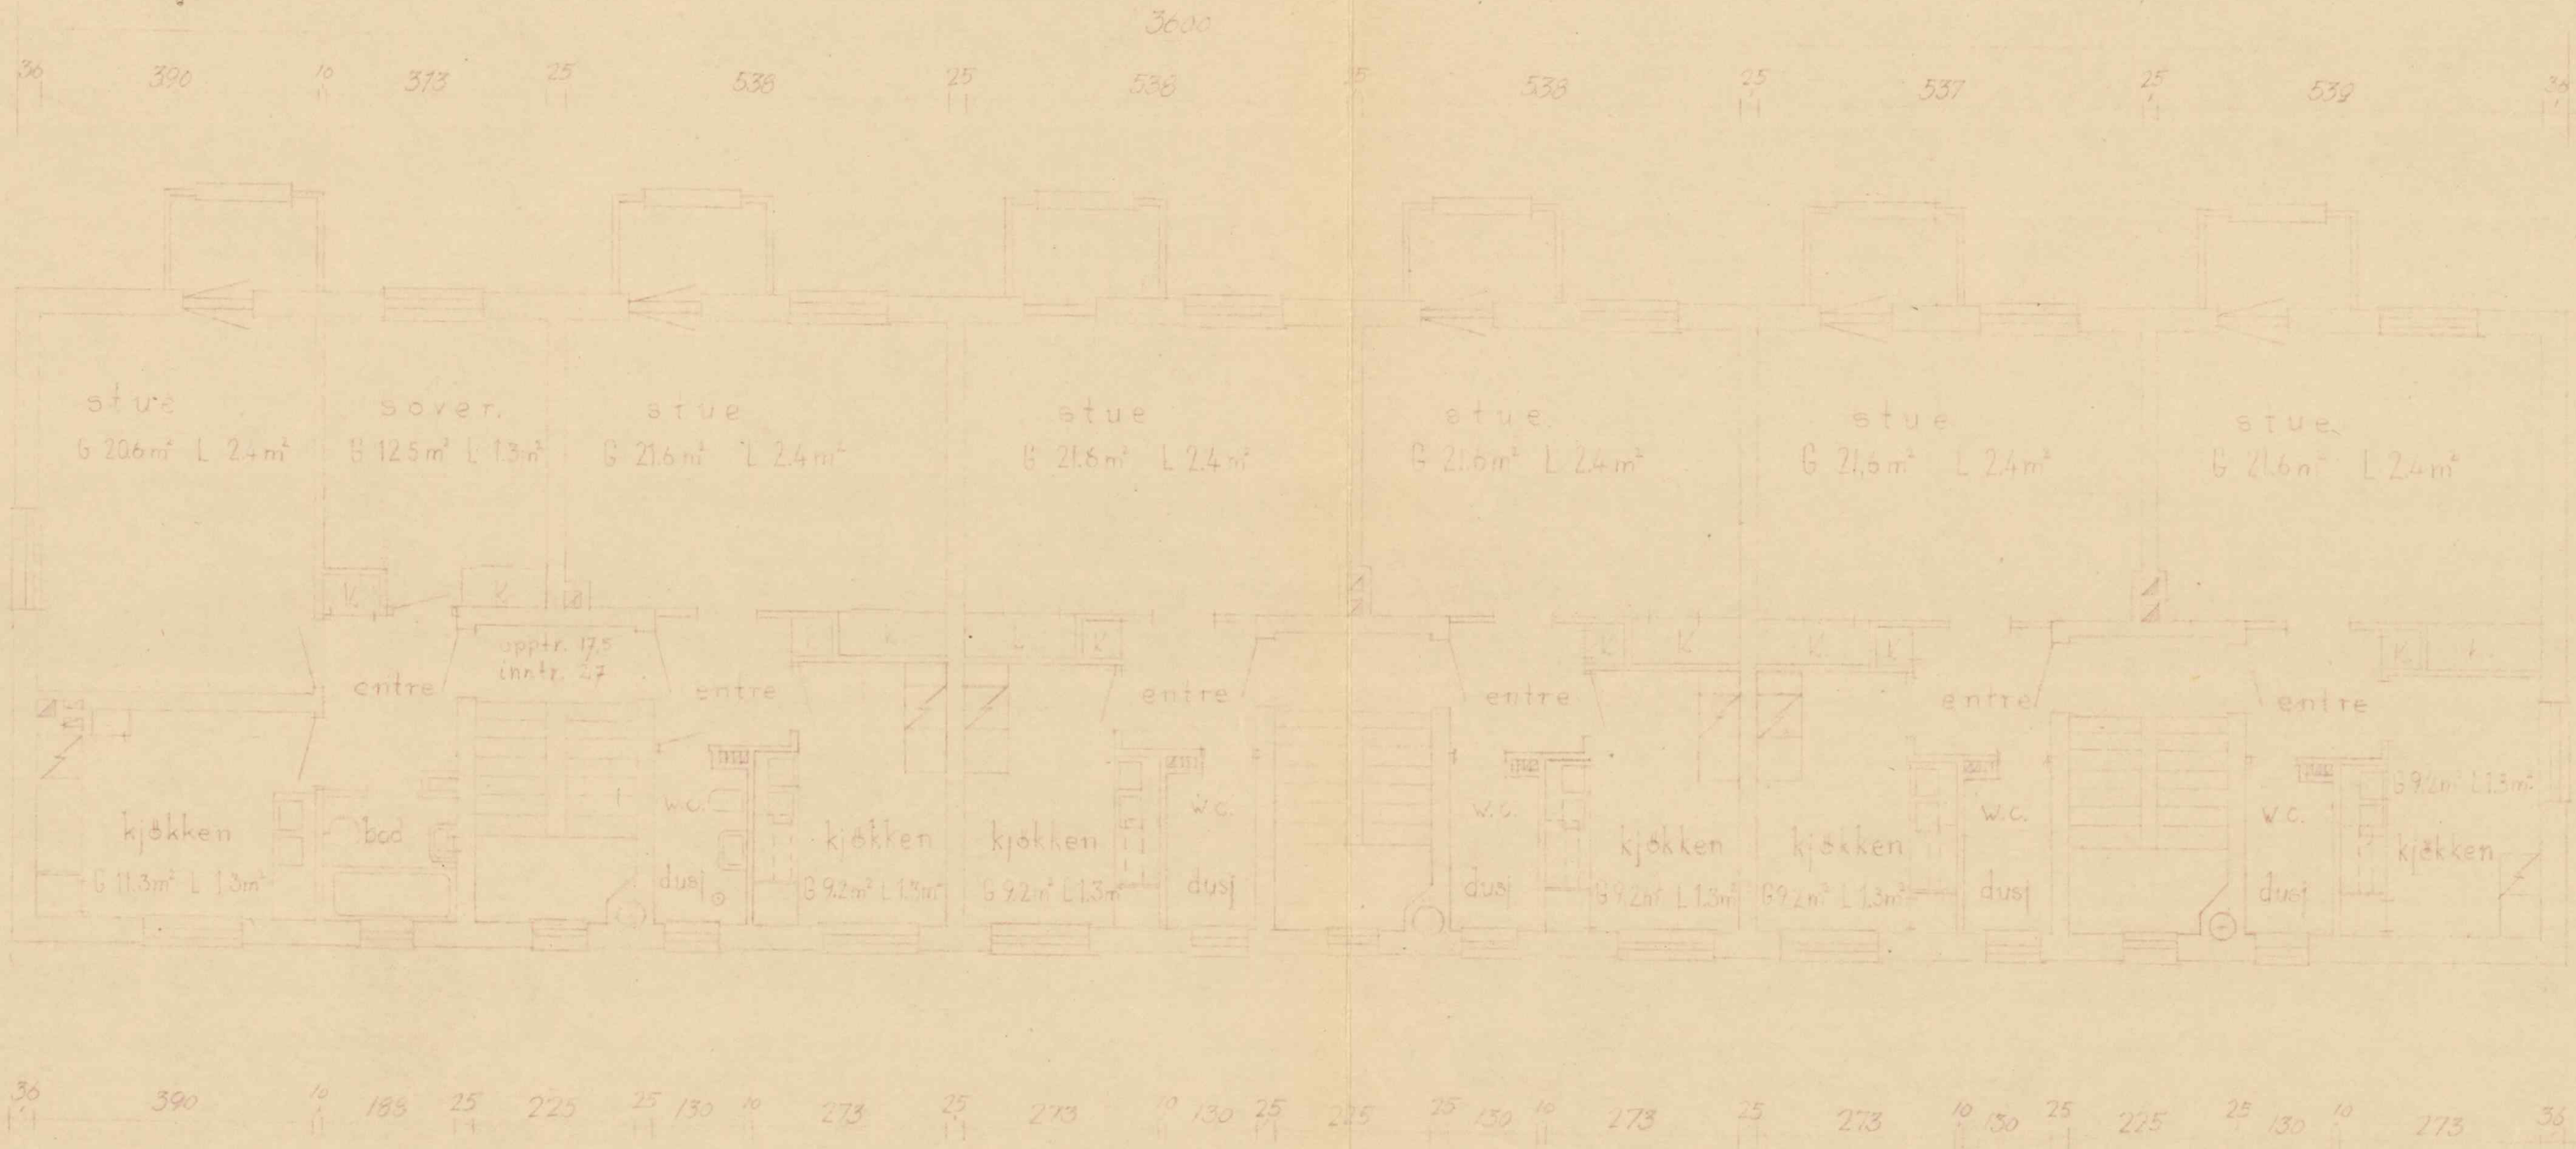


NORDRE ÅSEN II
ETASJEPLAN BLOKK 17, 18
MÅL 1:100

01005-42-1511

BYGNINGSKONTROLLEN I OSLO	
Mottatt	1 OKT. 1948
D.J. nr. 04653	
Gnr. 79	Bnr. 5 del. 18
Bl. nr. 3	

AKER HELSERAD
Bygghet 4/2
Journal no. 19 48

3603

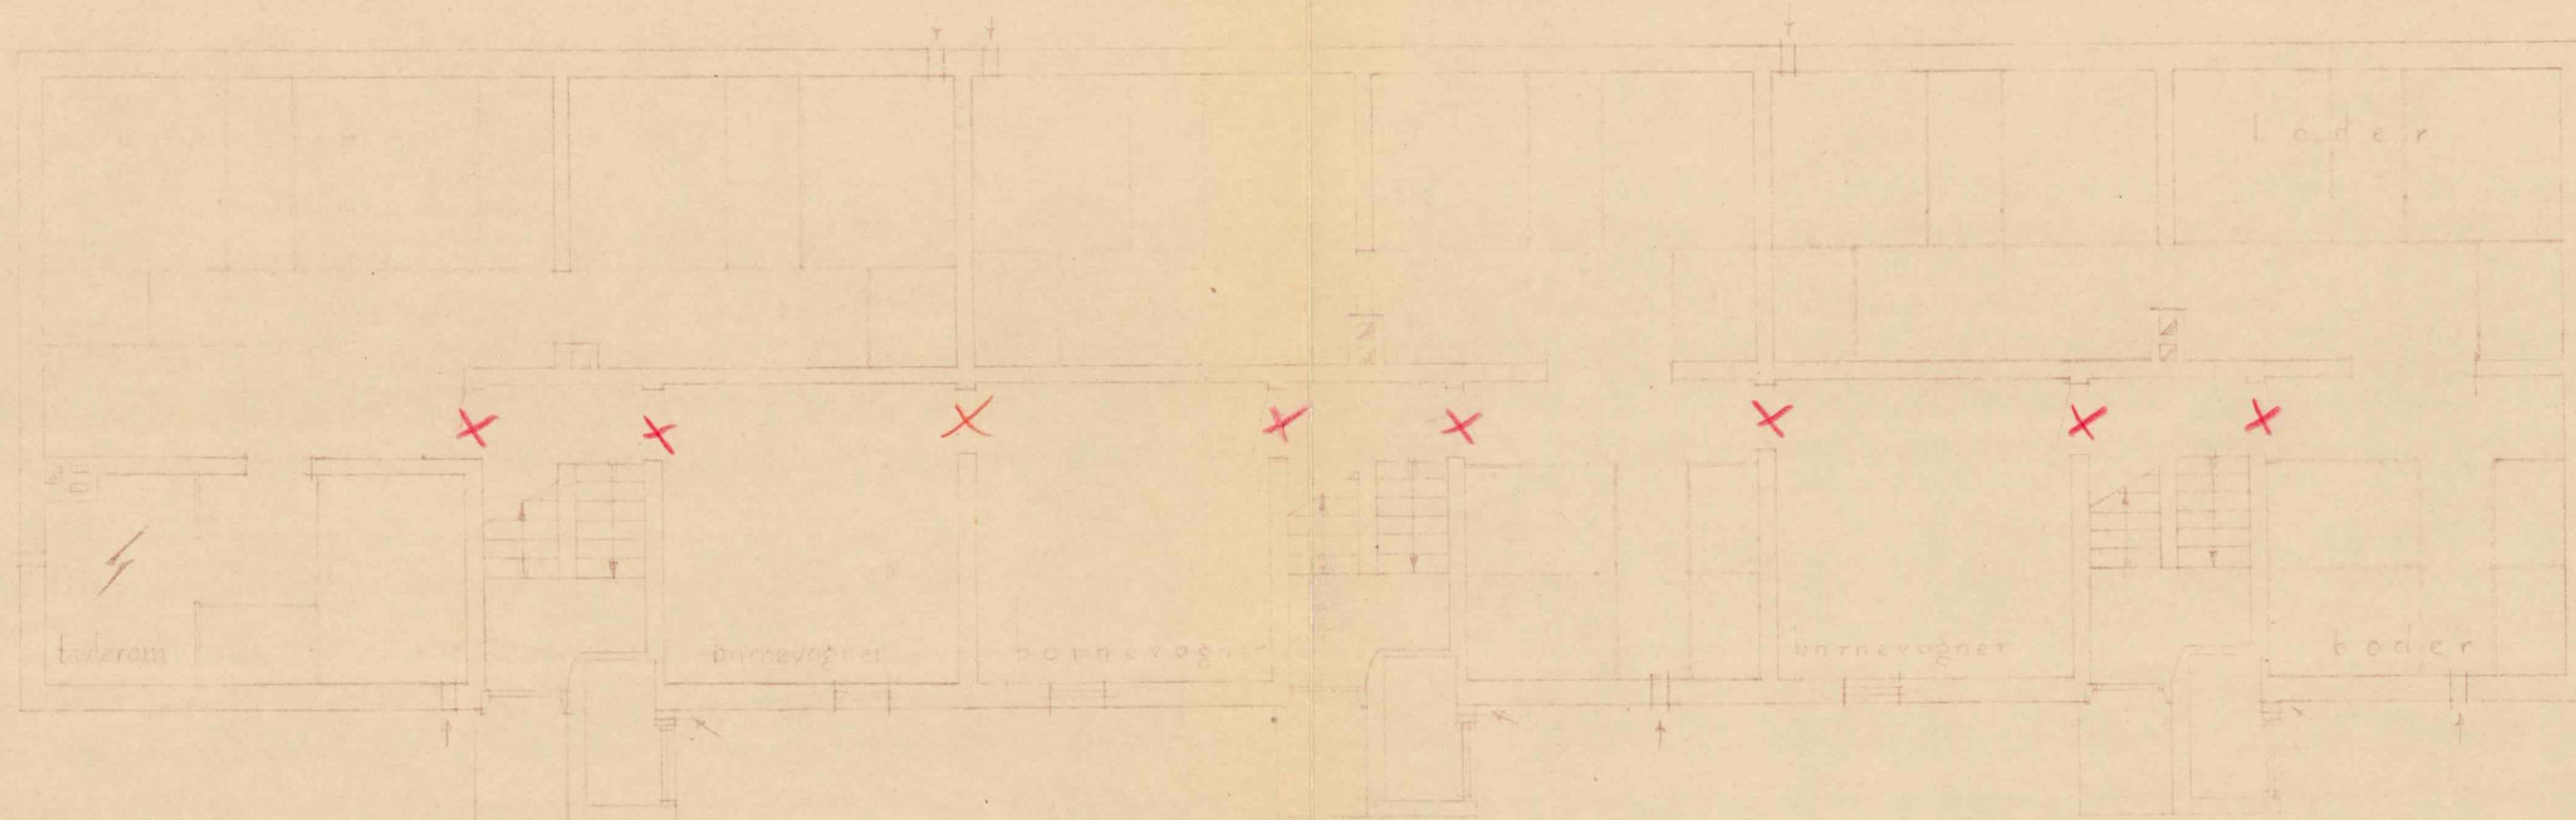


NORDRE ÅSEN II
KJELLERPLAN BLOKK 17, 18
MÅL 1:100

27-9-48
No 13-9-48
27-4-48
8-42-152

BYGNINGSKONTROLLEN I OSLO	
Mottatt	1 OKT. 1948
D.J. nr.	04653
Gnr.	79 Bnr. 5 bl. 18
Bl. nr.	6

AKER HELSERAD	
Bygning	4/26
Journal no.	10 Y8

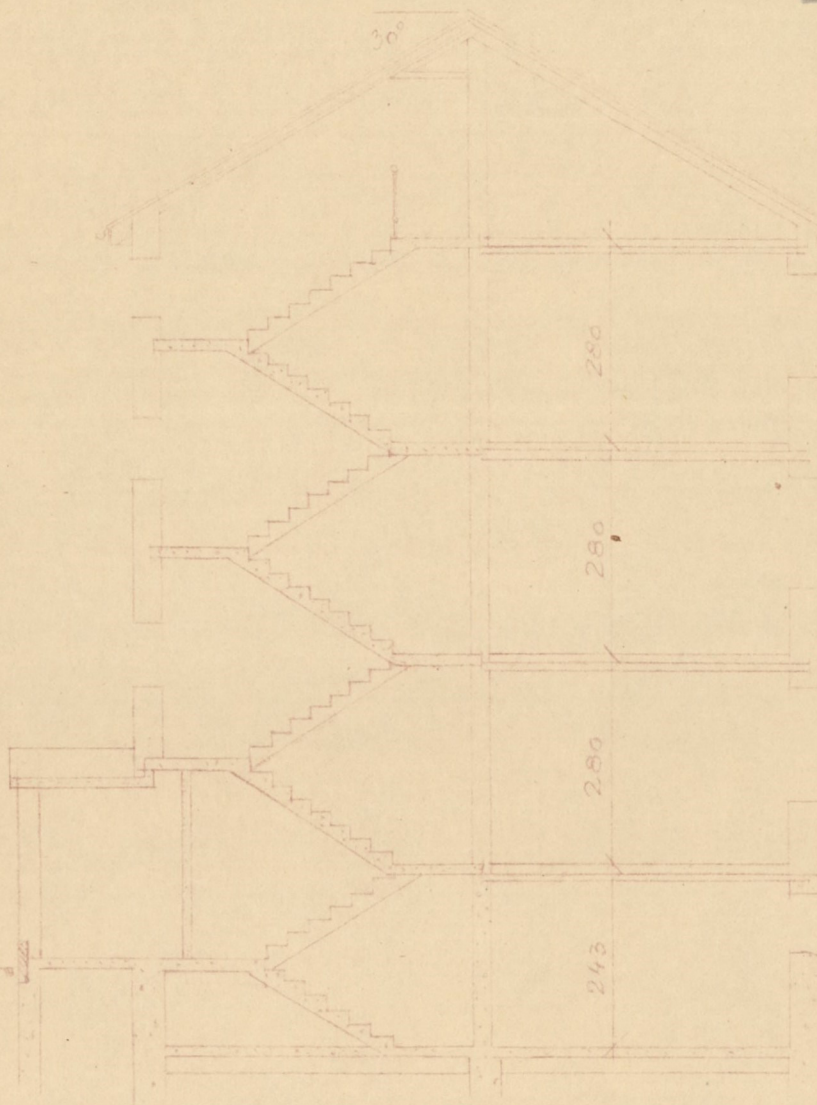

Kor 37-9-48
29-4-43

NORDRE ÅSEN II


SNITT BLOKK 17.18

1:100

42-154

BYGNINGSKONTROLLEN I OSLO	
Mottatt	1 OKT. 1948
D.J. nr.	04653
Gnr. 79	Bnr. 5 bl. 18
Bl. nr.	8

AKER HELSERAD
Bygnings
journal no. 79 48

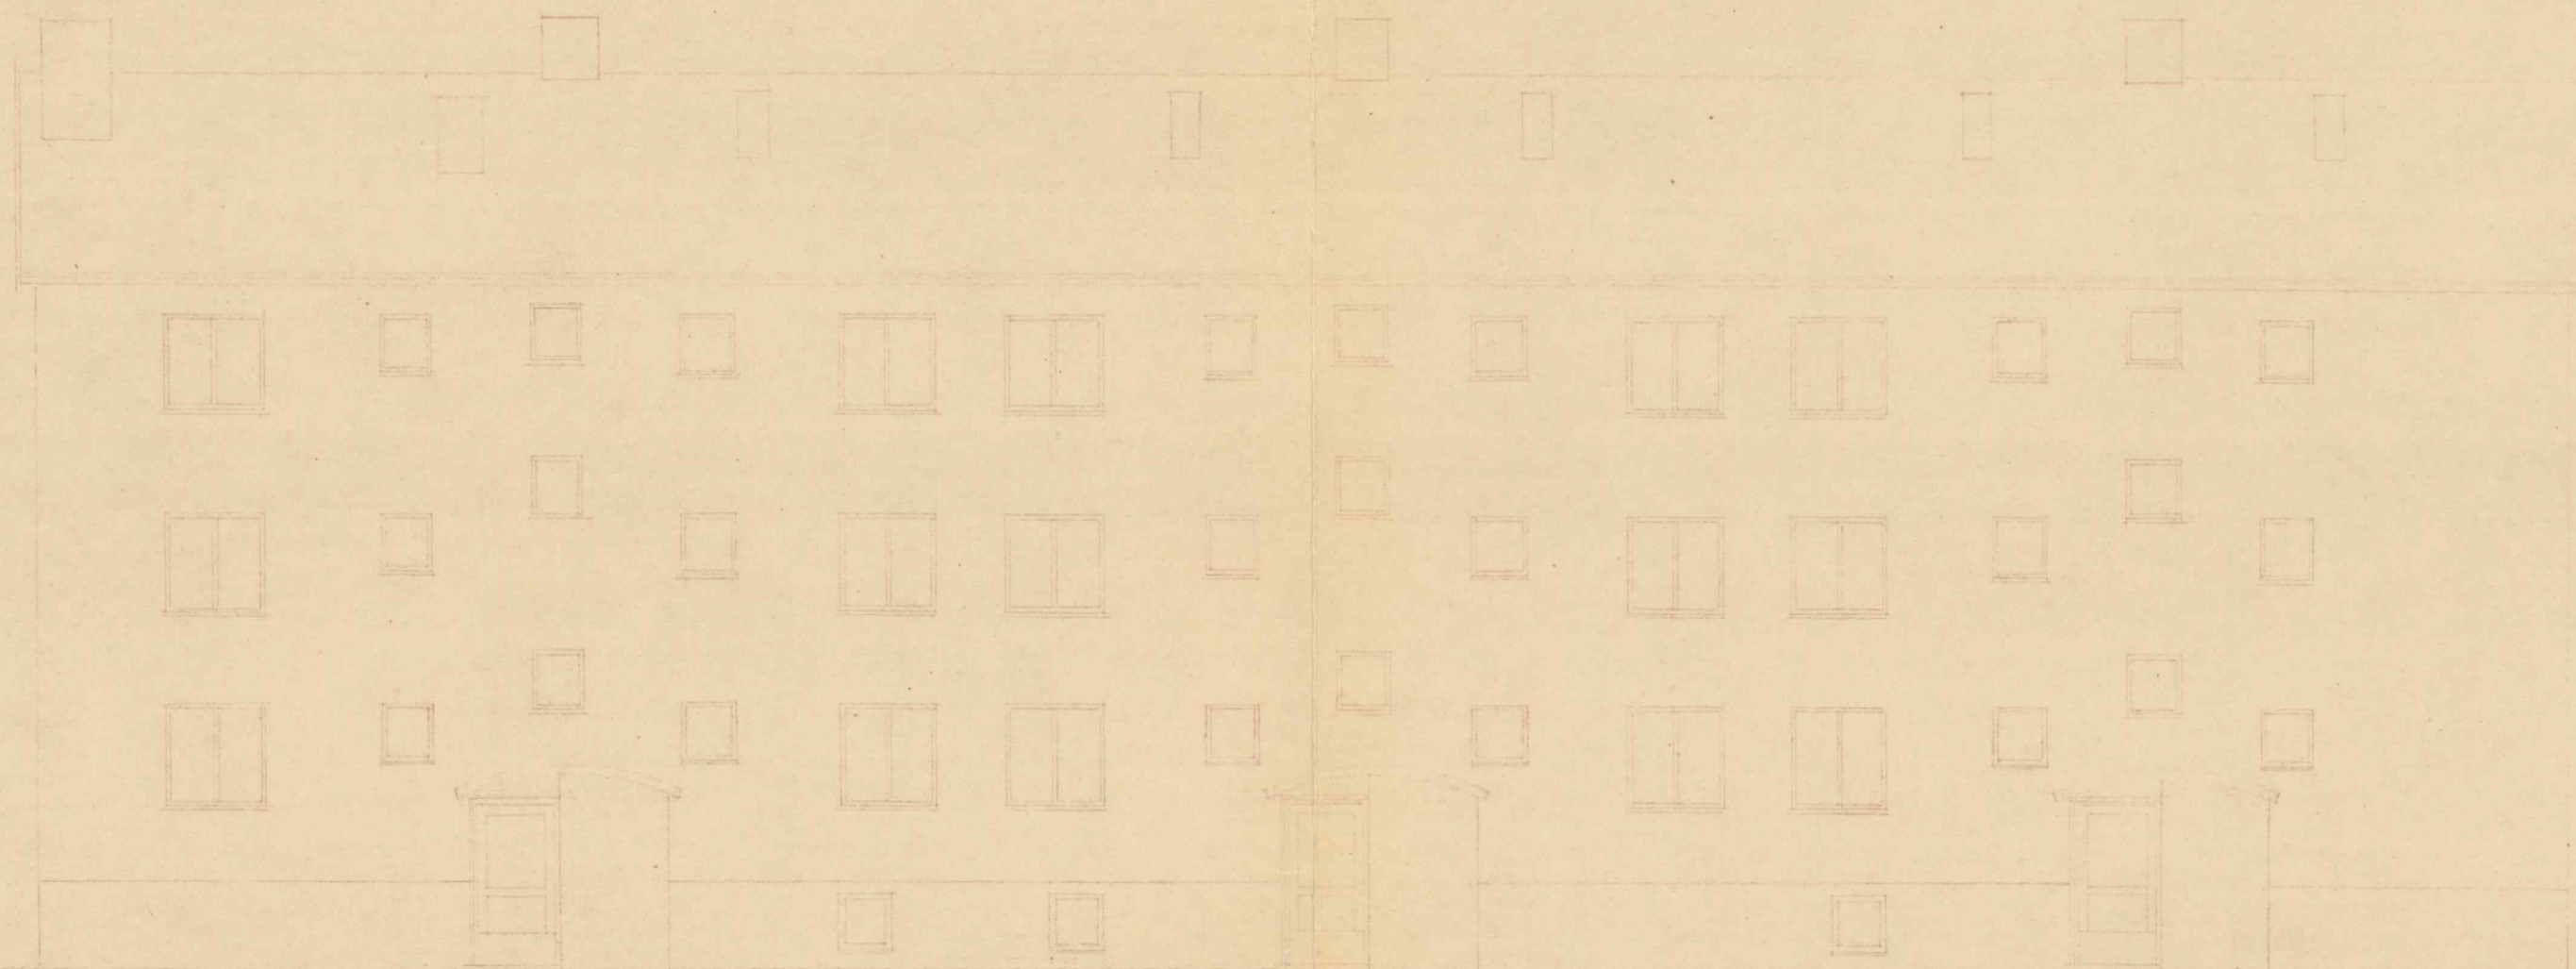


27-9-48
Kt. 13-9-48
28-4-48

NORDRE ÅSEN II
ØSTFASADE BLOKK 17, 18
MÅL 1:100

8-42-155

BYGNINGSKONTROLLEN I OSLO	
Mottatt	1 OKT. 1948
D.J.nr. 04653	
Gnr. 79	Bnr. 5 del 18
Bl. nr. 9	


AKER HUSSTRAD	
Bygning	4/2
Journal no.	13 48

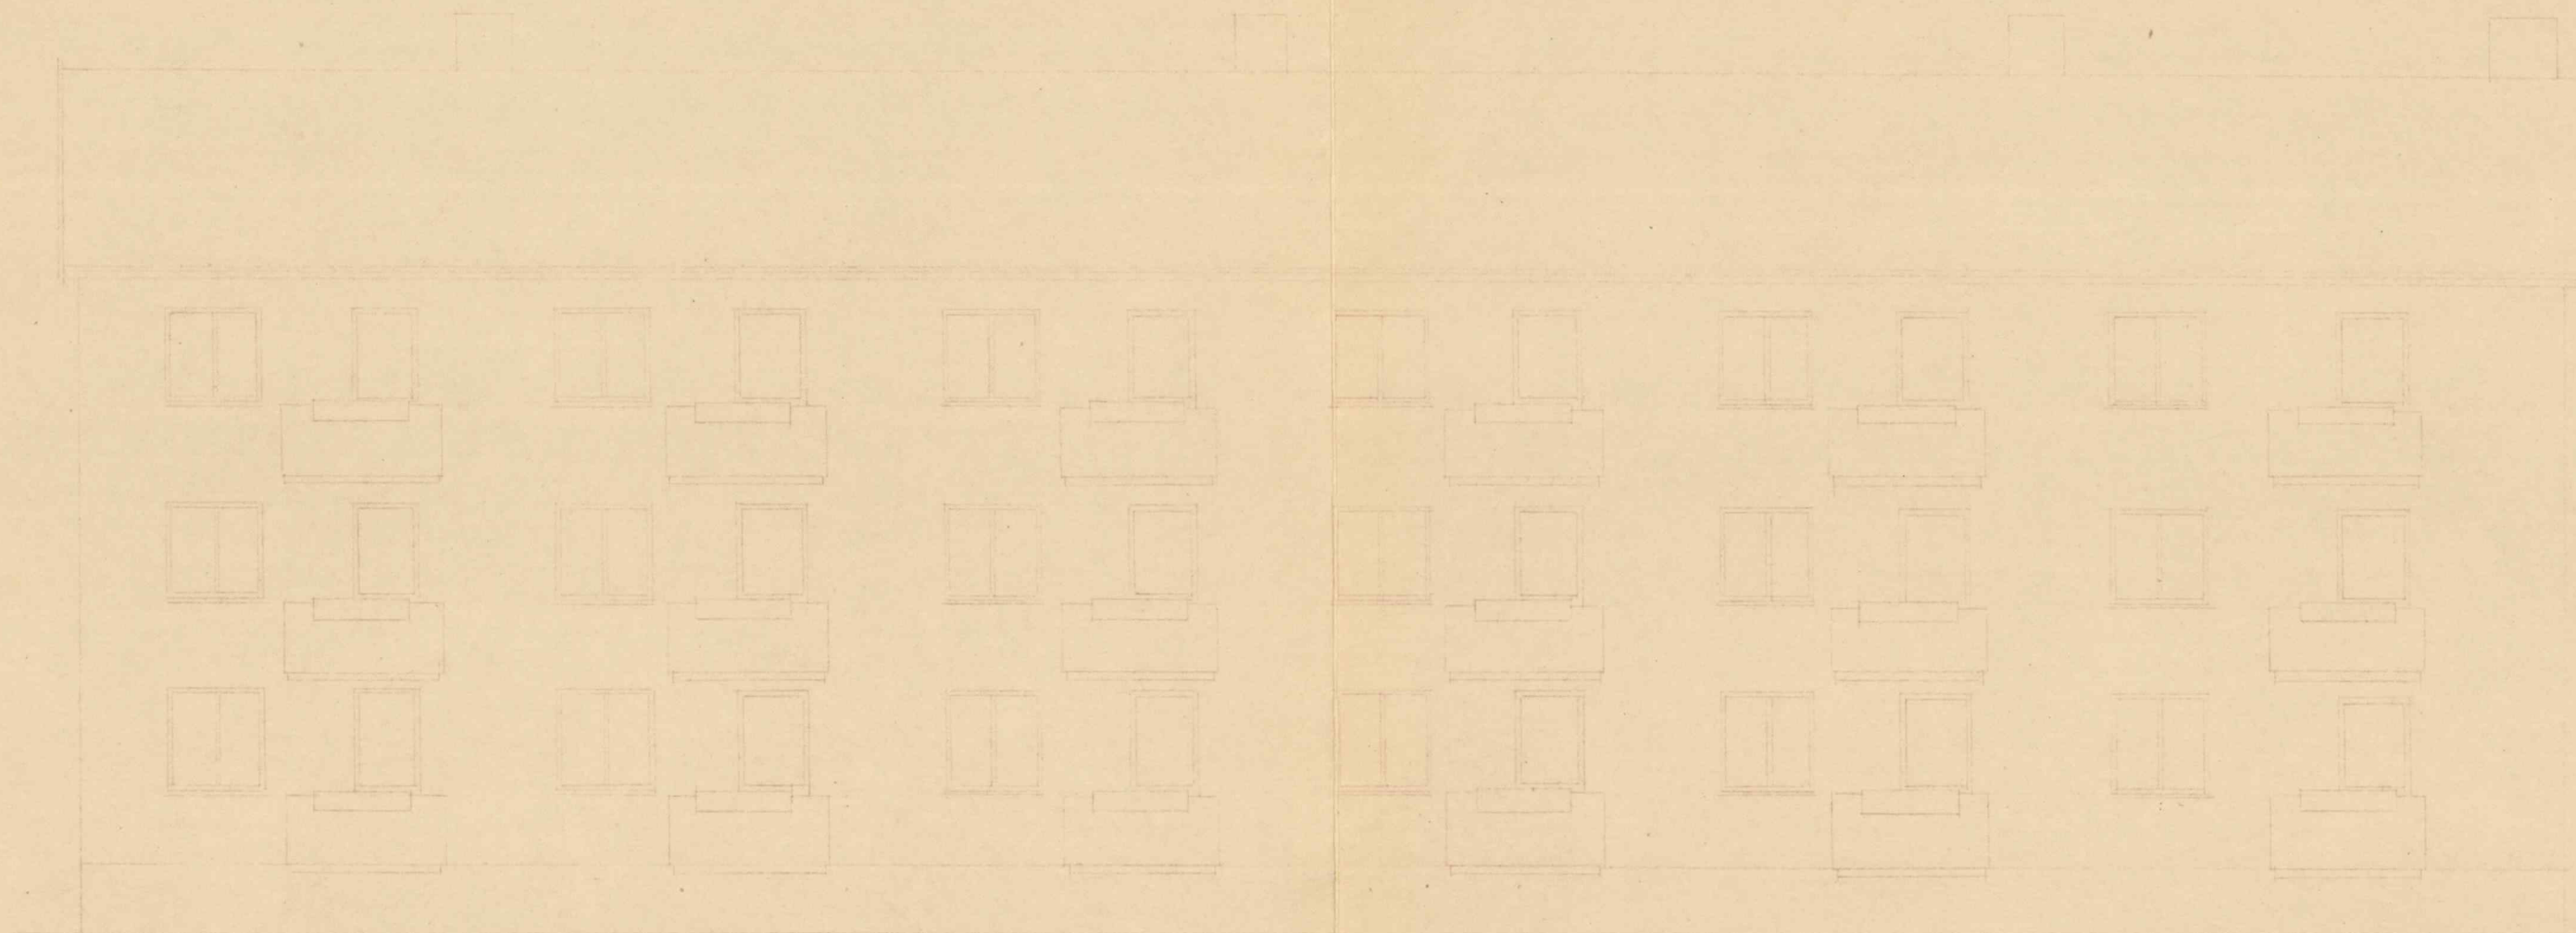

Kn. 17-9-48
29-4-48

NORDRE ÅSEN II
VESTFASADE BLOKK 17, 18
MÅL 1:100

03005-42-156

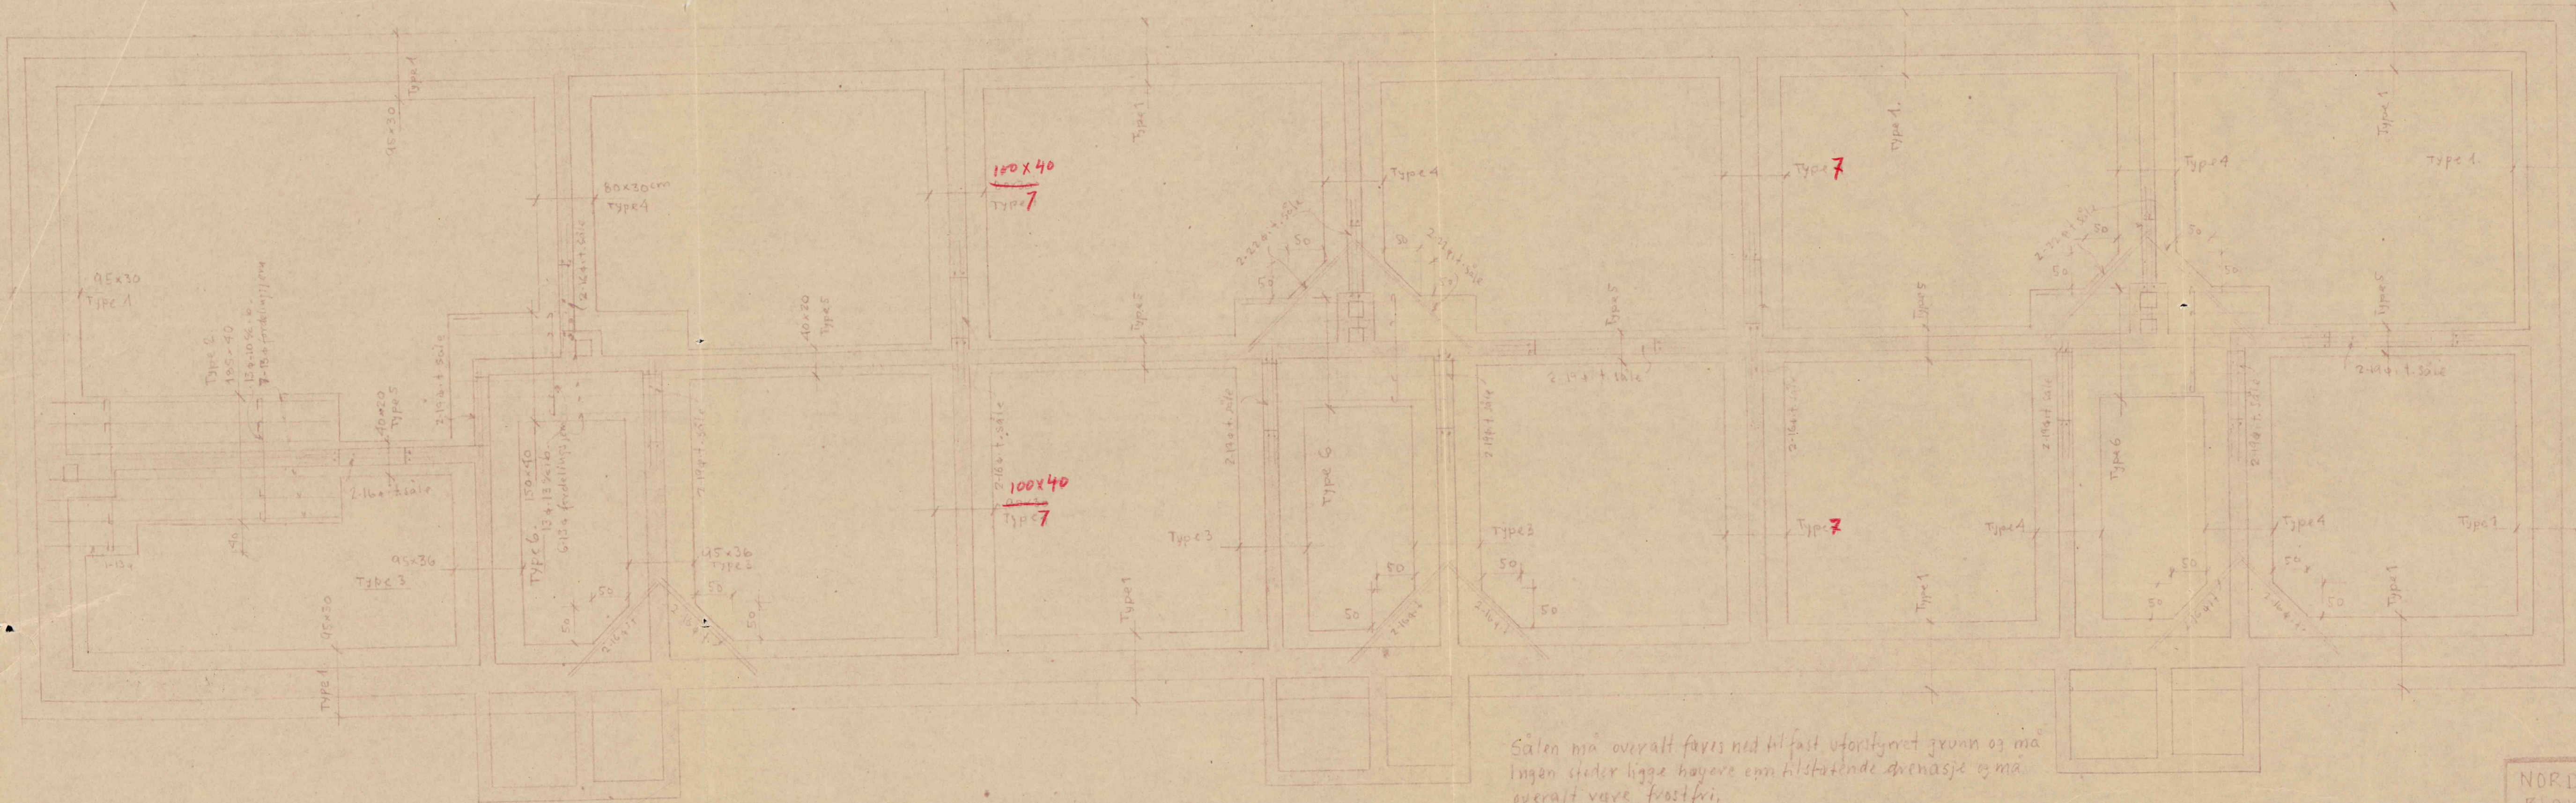

Sålen må overalt færes ned til fast, uforstyrret grunn og må
ingen steder ligge høyere enn tilstøtende drenerasje og må
overalt være frostfri.
Sålen under kant skal være horisontal, og avhoppningen graves vertikalt og
stopes som sålen.
Betong i såler er bl. "C". Betong i kjellervegger er BL. F.
Kjellervegger armeres med: utv. vegger 2-25 ϕ i topp og bunn +2-25 ϕ rundt v. under
innv. — 2-22 ϕ — — — +2-22 ϕ rundt dører.
utv. trappevegger 2-22 ϕ i topp.



OSLO BYKOMMUNEN
13372 12.MRS. 1949
G.NR. 79 B.102 5.11.18
BLAG NR 12

NORDRE ÅSEN
BLOKK XVII
Fundamenter

DATUM: 13-11-48	INGENIÖRENE H. C. SANDBECK & CO. DRAMMENSVEI 16, TELEF. 441057 - 440422	
KORRIGERT:	ME 1/5	TEGN AV AB
	TEGN NR 1362-634.	

OSLO


All jernbetong støpes i bl. u. C. Betong i kjellervegger se fundamenter.
Fordelingsjern i 15cm plater: 10x 26% (13x 45%), i 10cm plater: 8x 25%
Armering i kjellervegger se fundamenterplanen. Betongblandinger i kjellervegger se fundamenterplanen.
Kjellervegger isoleres med 5cm trevullplater fra 0,50m under fremtidig terreng oppunder gulv.
i hjørner krom isoleres i hele kjellerhøyden.

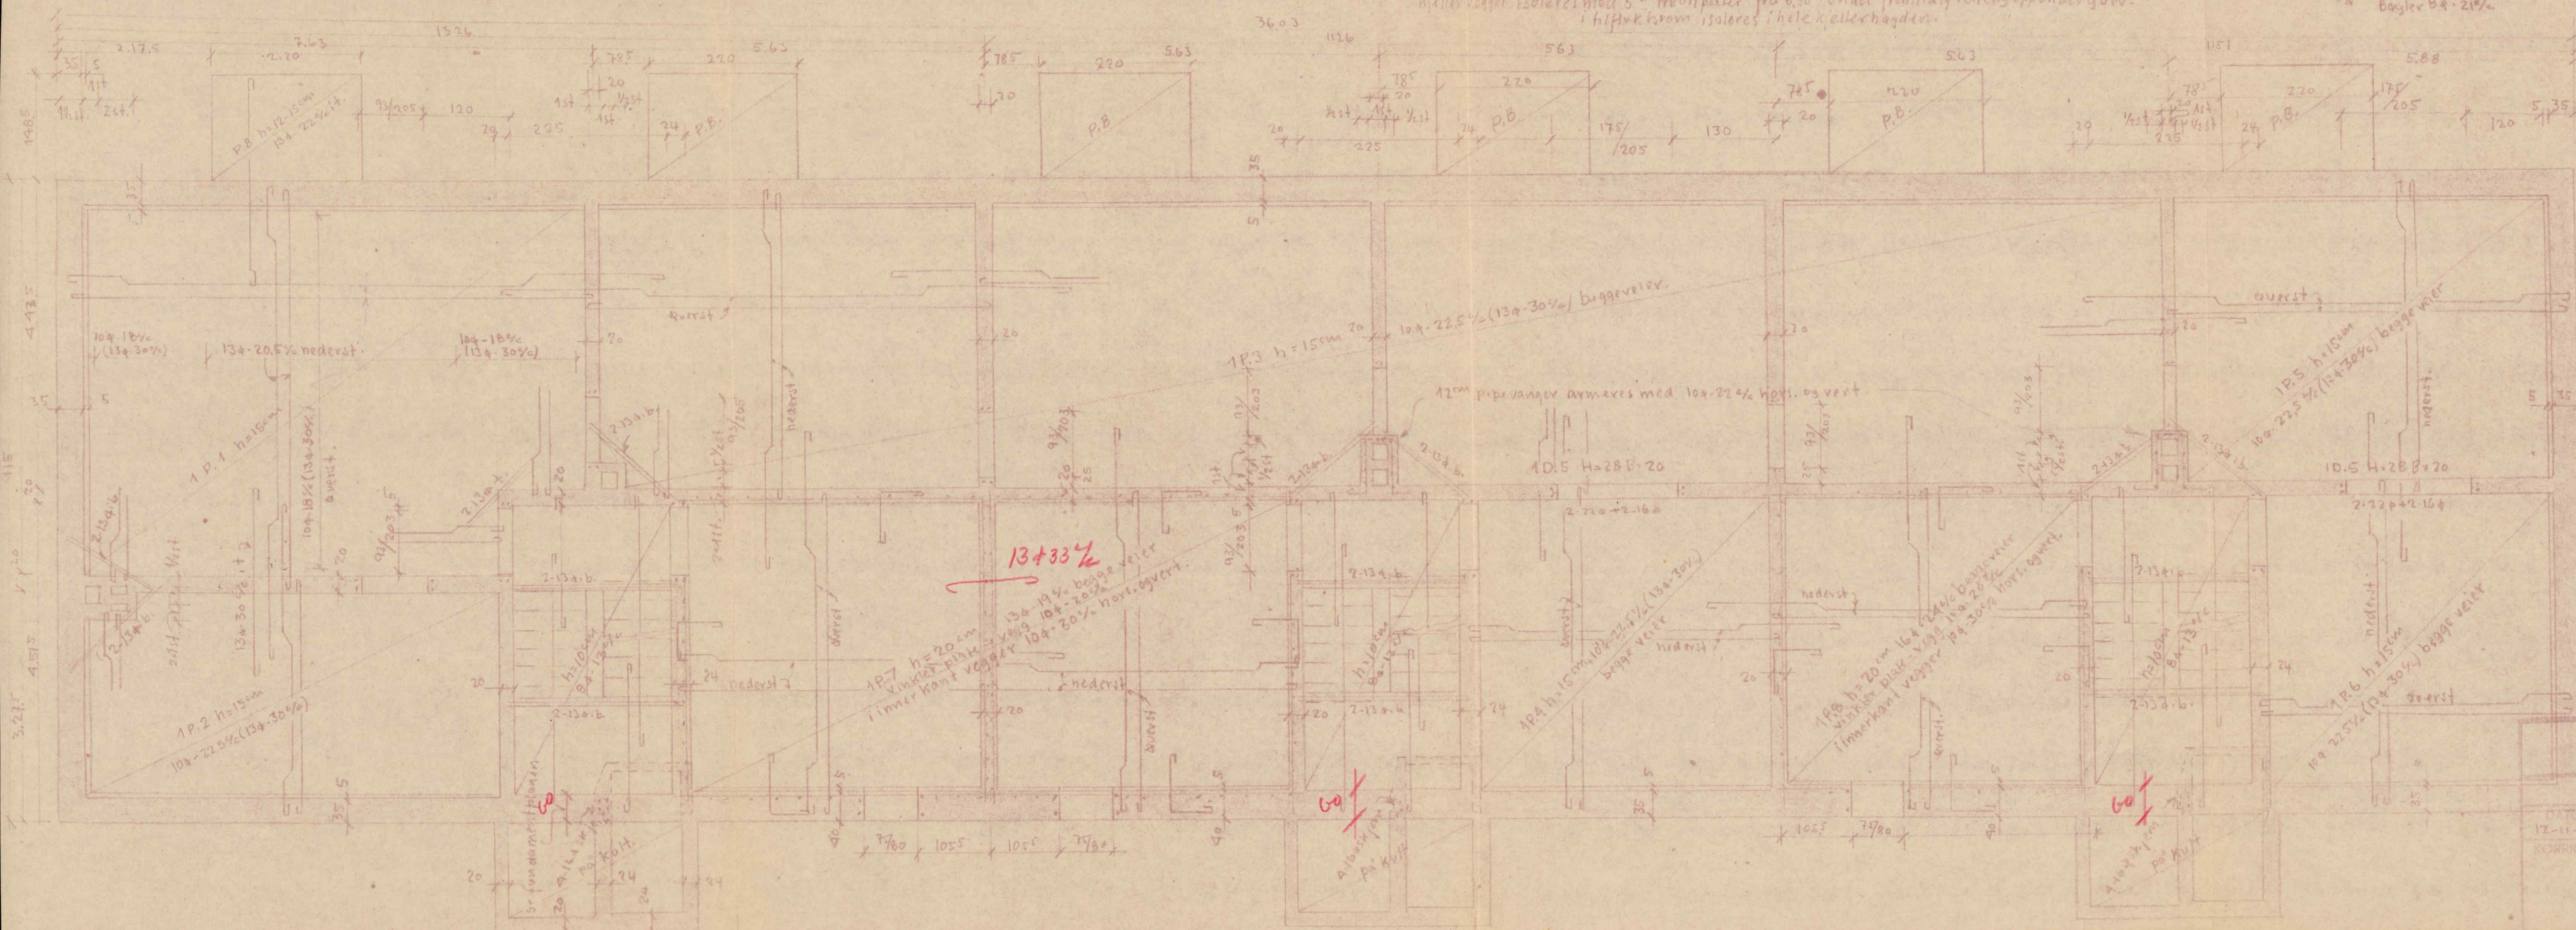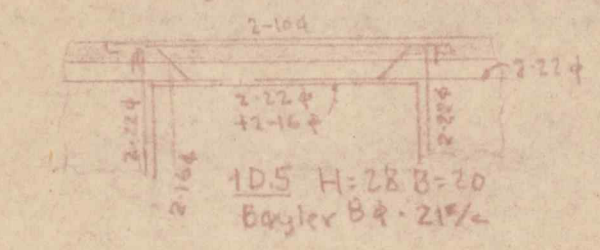


0510
3572 + 12 MRS. 240
15 NR 79 16 NR 15
18140 NO 15 5.11.18

NORDRE ÅSEN
BLOKK XVIII
GULV OVER KJELLER.

INGENIØRENE
H. C. SANDBECK & CO.
DRAMMEN SV. 16 - TELEF. 445097 - 440642
M. TEOM. AV. TEGN.
1/50 AB NR 1362-690

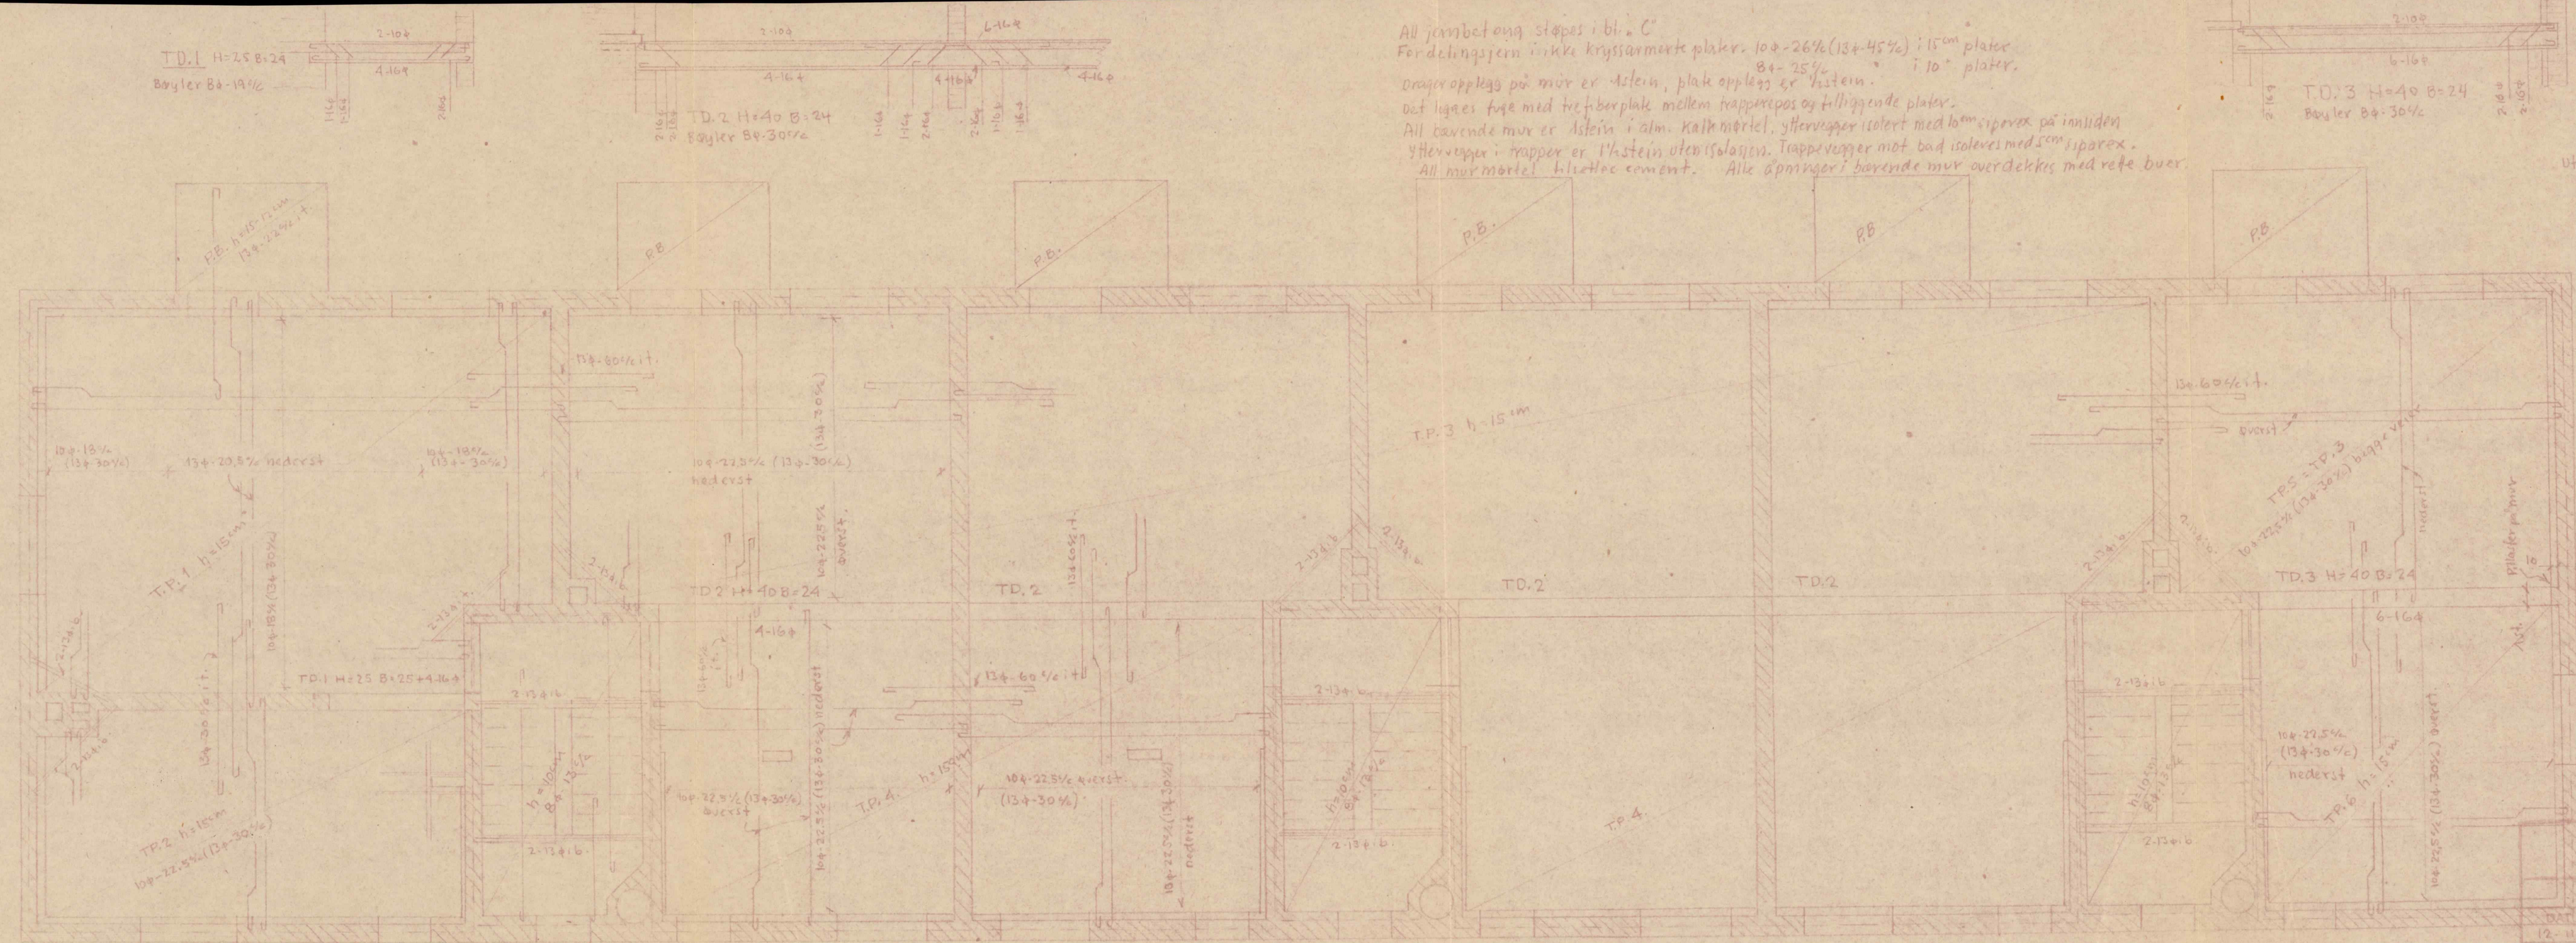

All jernbetong støpes i bl. C"
 Fordeleingsjern i ikke kryssarmerte plater. 10+26% (13+45%) i 15cm plater
 8+25% i 10" plater.
 Drager opplegg på mur er stein, plank opplegg er tistein.
 Det legges fuge med tre fiberplate mellom trapperepos og tiliggende plater.
 All bærende mur er stein i alm. kalkmørtel, yttervegger isolert med 10cm siporex på innsliden
 yttervegger i trapper er tistein uten isolasjon. Trappevegger mot bad isoleres med 5cm siporex.
 All murmørtel tilsettes cement. Alle åpninger i bærende mur overdekkes med reffe buer.

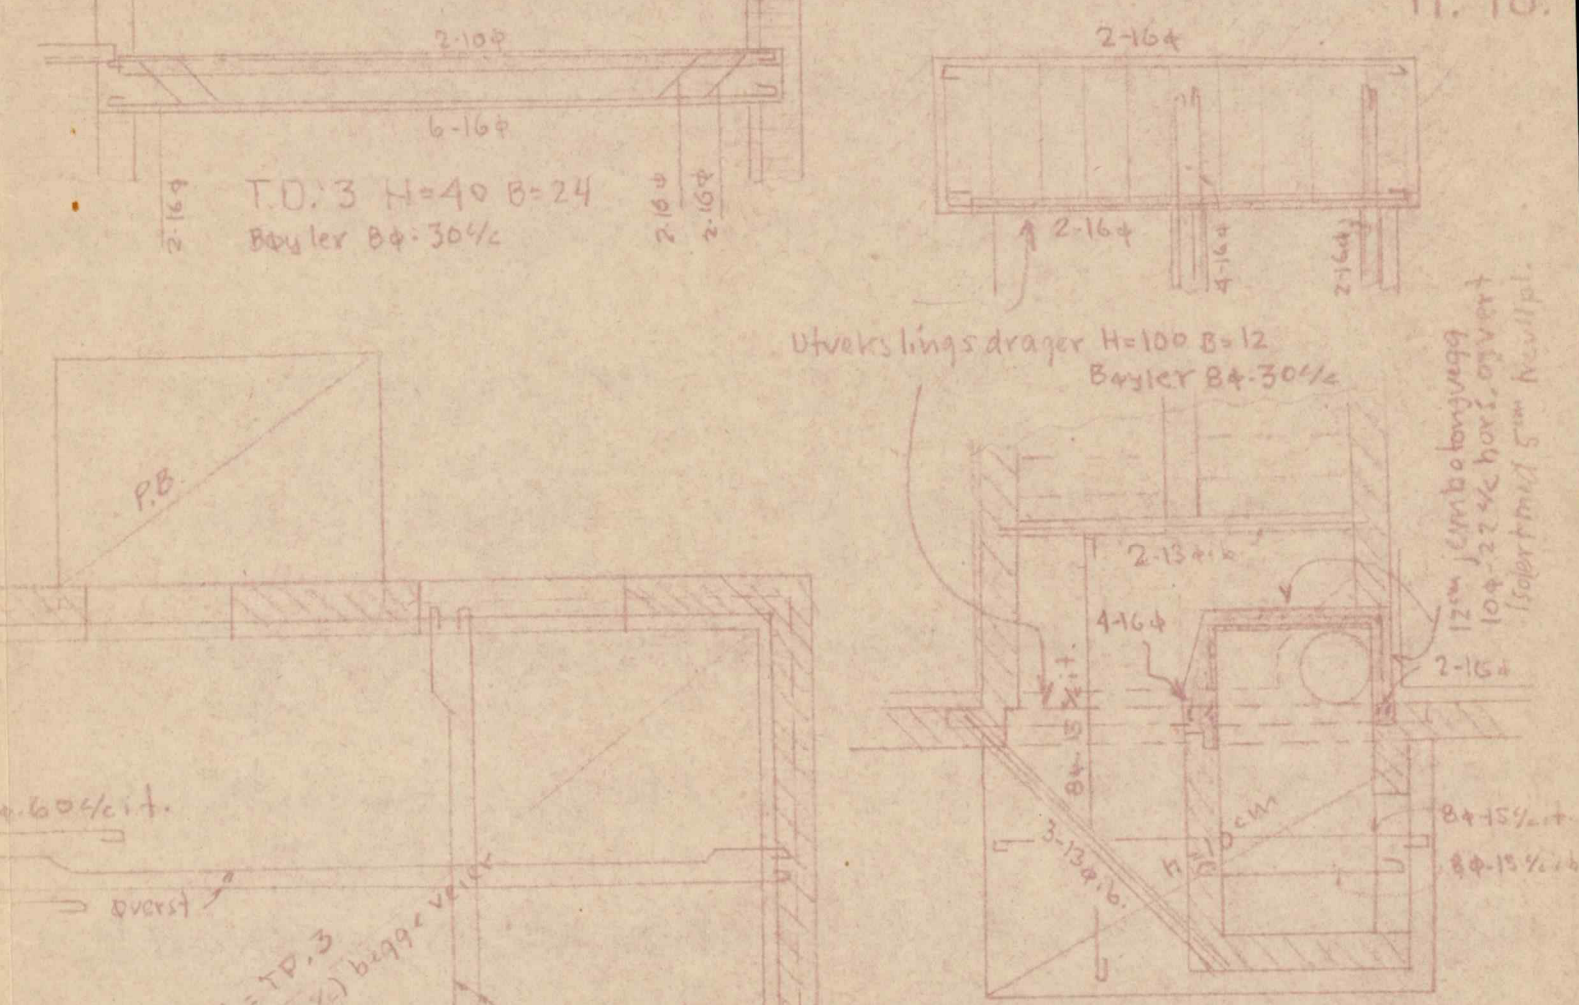


Inngangsparti i 1. etasje.

13512 12 MRS 140
 79 14 5.11.18
 14

NORDRE ÅSEN
 BLOKK XVIII
 Gulv over 1. og 2. etasje

DATUM: 12. 11. 48
 KORRIGERT
 INGENIØRENE
 H. C. SANDBECK & CO.
 DRAGNINGEN 14 - TILL. 442087 - 442082
 M. 1/50
 TEGN. AV: AB
 TEGN. NR. 1362-691b

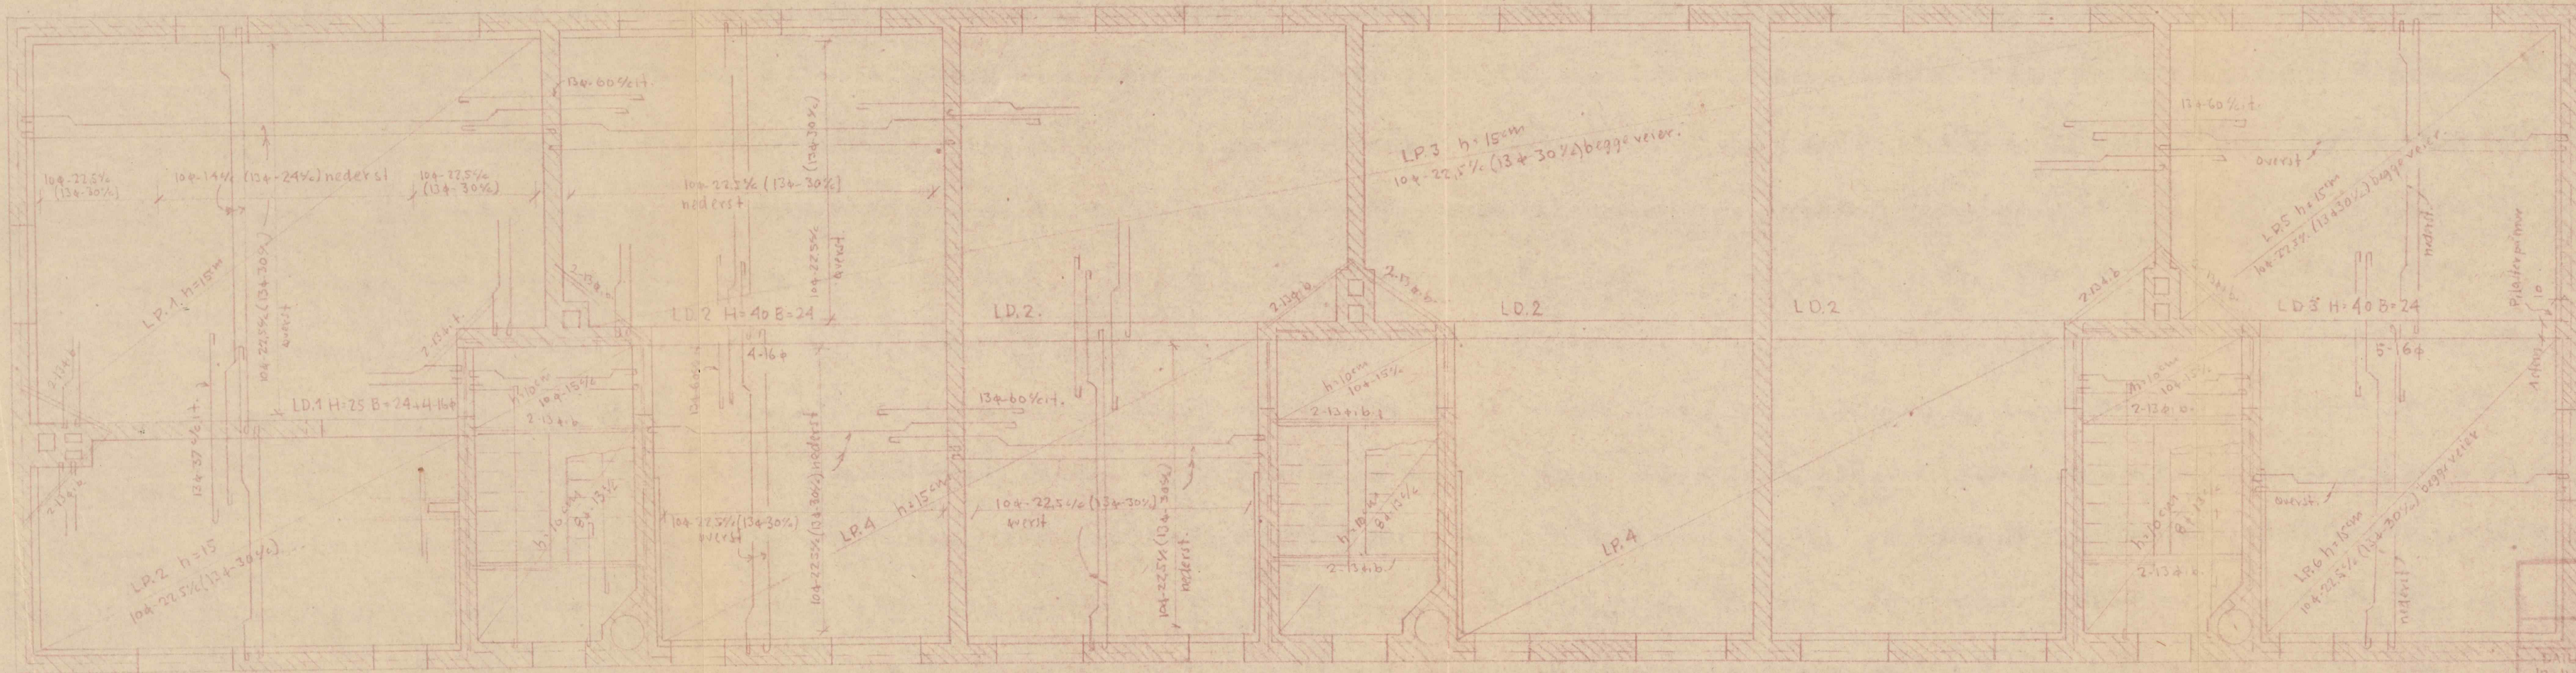

Dragerde taljer og anmerkninger
som gulv over hog 2. etasje.

OSLO RYGGINGSKONTROLL
13872 12.MRS. 49
19 5.11.18
BRAG NR 15

NORDRE ÅSEN
BLOKK XVIII
Gulv over 3. etasje.

INGENIØRENE
H. C. SANDBECK & CO.
DRAMMENSVEI 16 - TEL. 243027 - 440642

DR. 12.11.48
KORRIGERT.

1/50 AB TEGR. NR. 1362-692

OBOS