


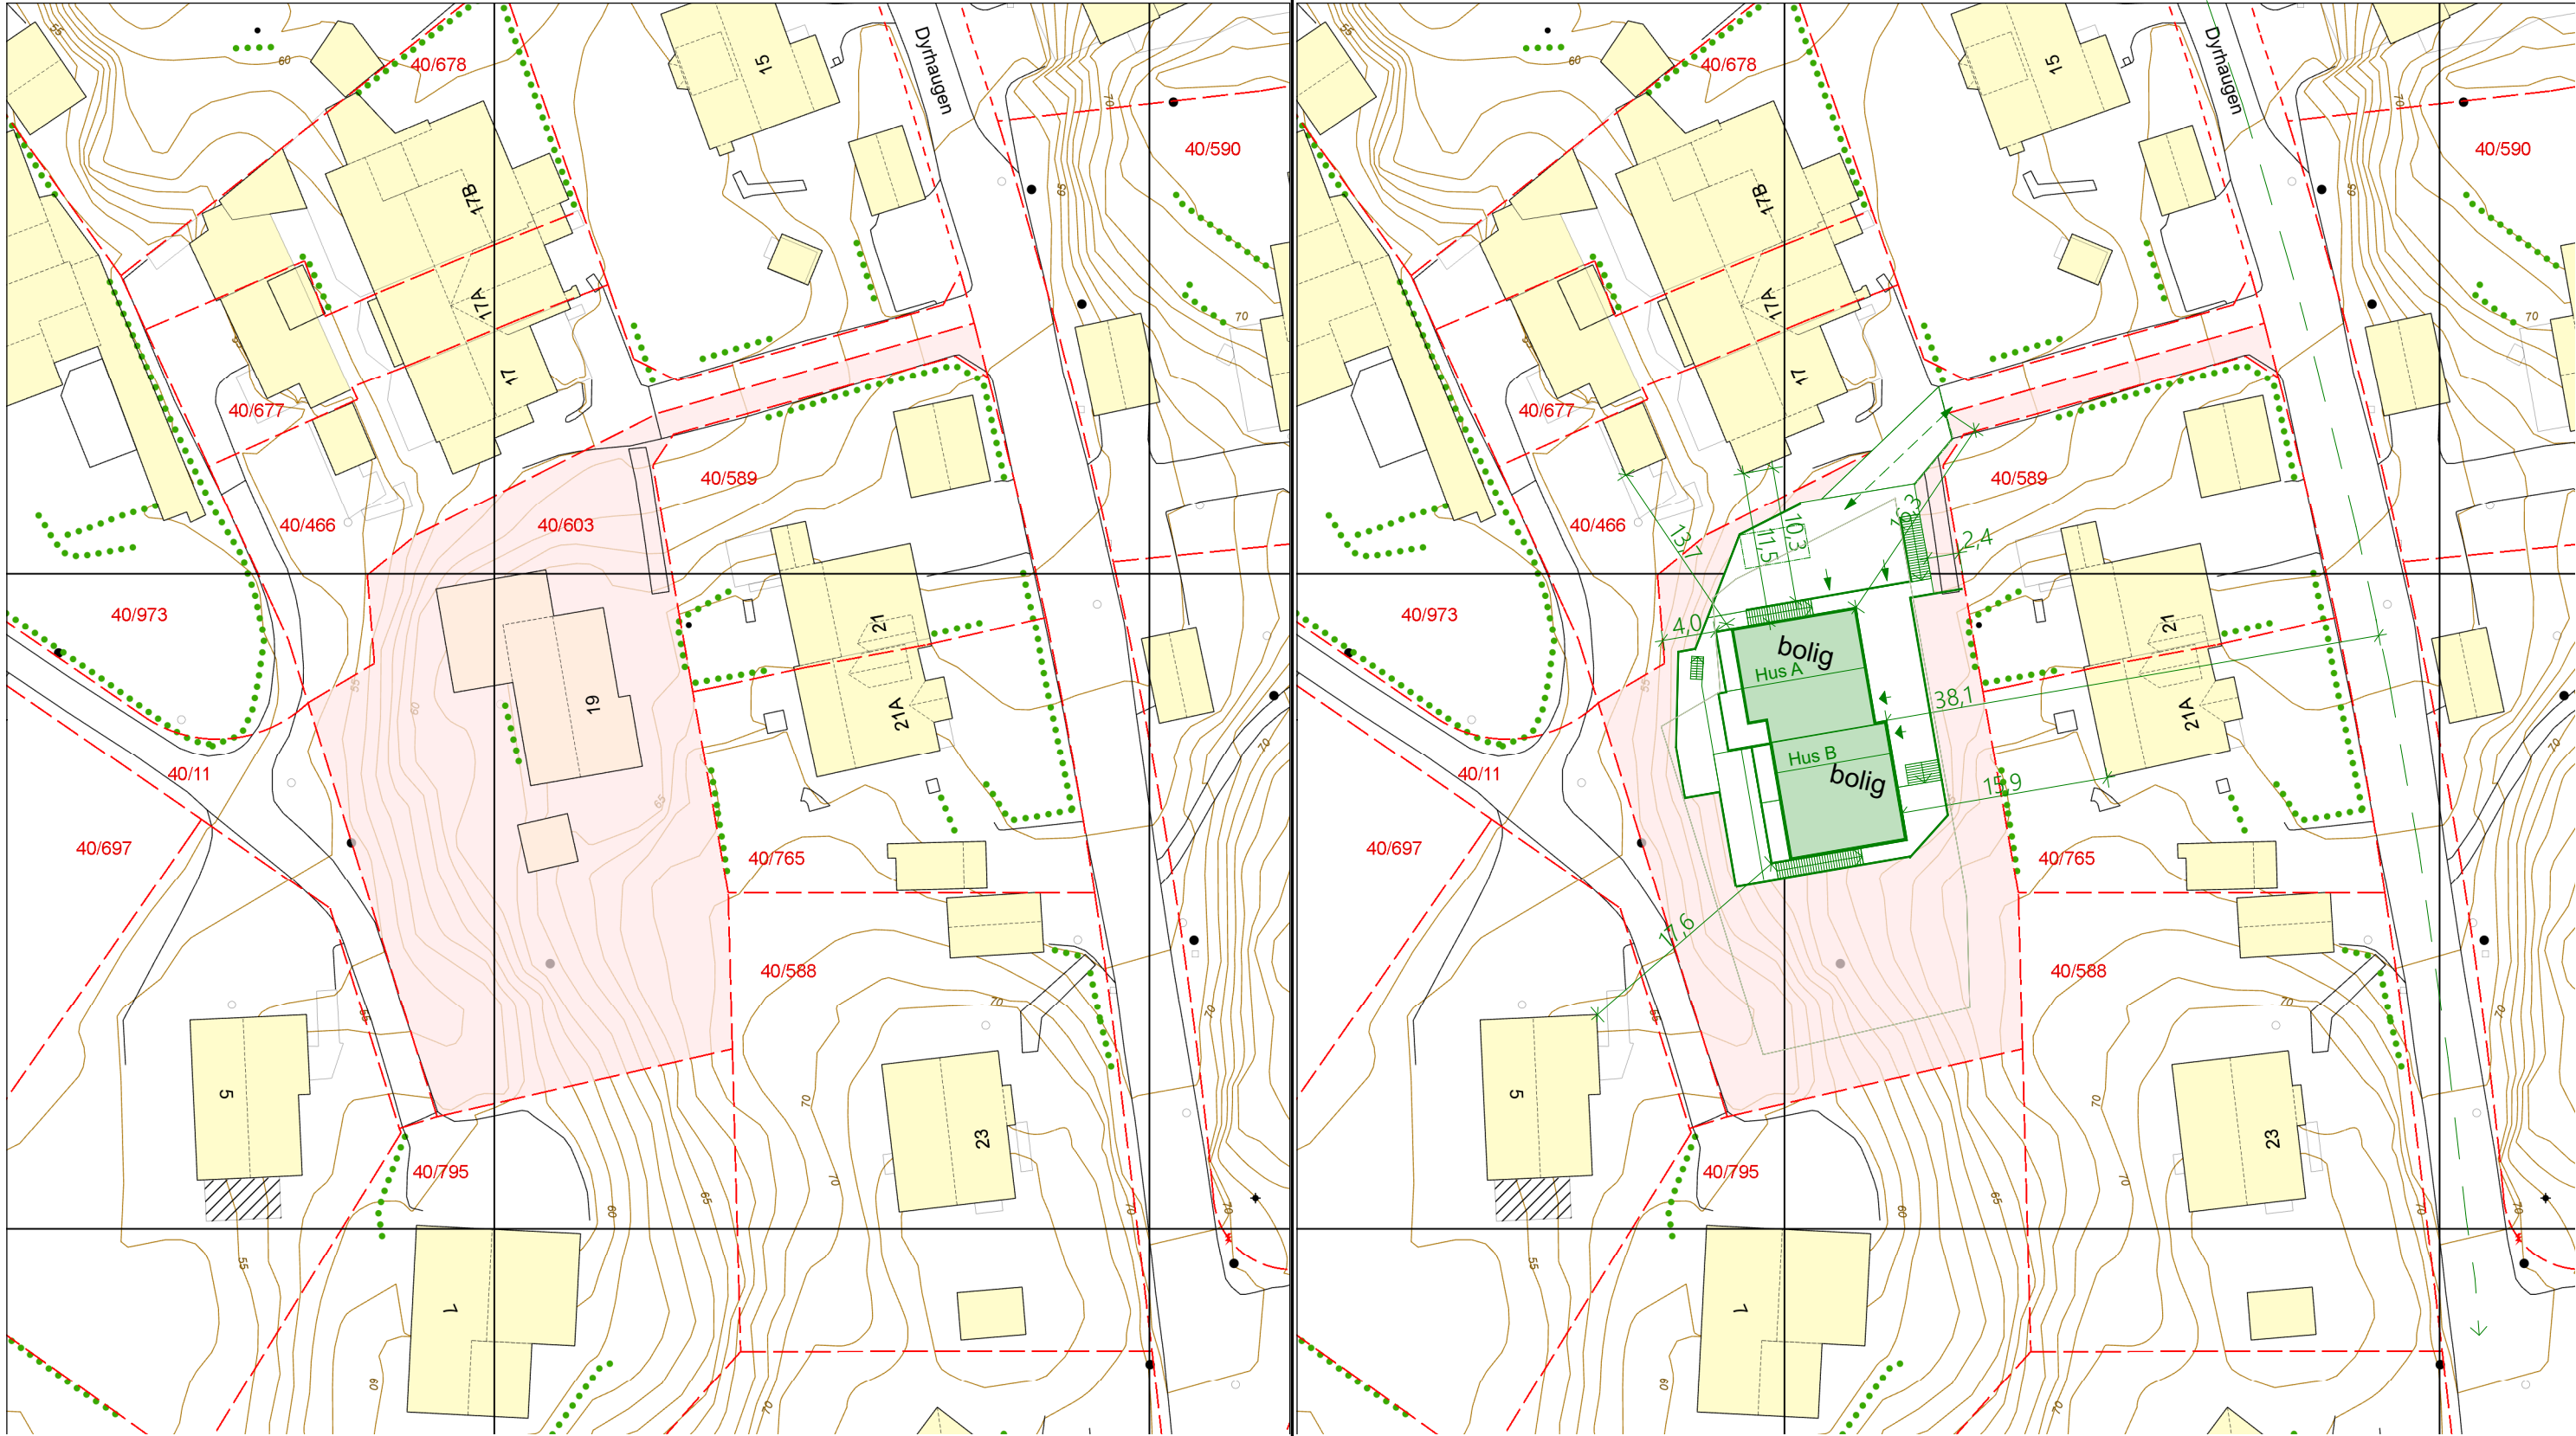

Rammesøknad
Dyrhaugen 19 - 40/603

Prosjektnummer:
16201097

Tegningsnavn:
Basiskart - omsøkt

Tegningsnummer:
10-01

Mål:
1:500

Tegnet:
EE

Arkstr.:
A3

Kontr.:
ANM / EE

Dato:
21.05.2024

Godkj.:
ANM

Ansv.:
Link Arkitektur

