


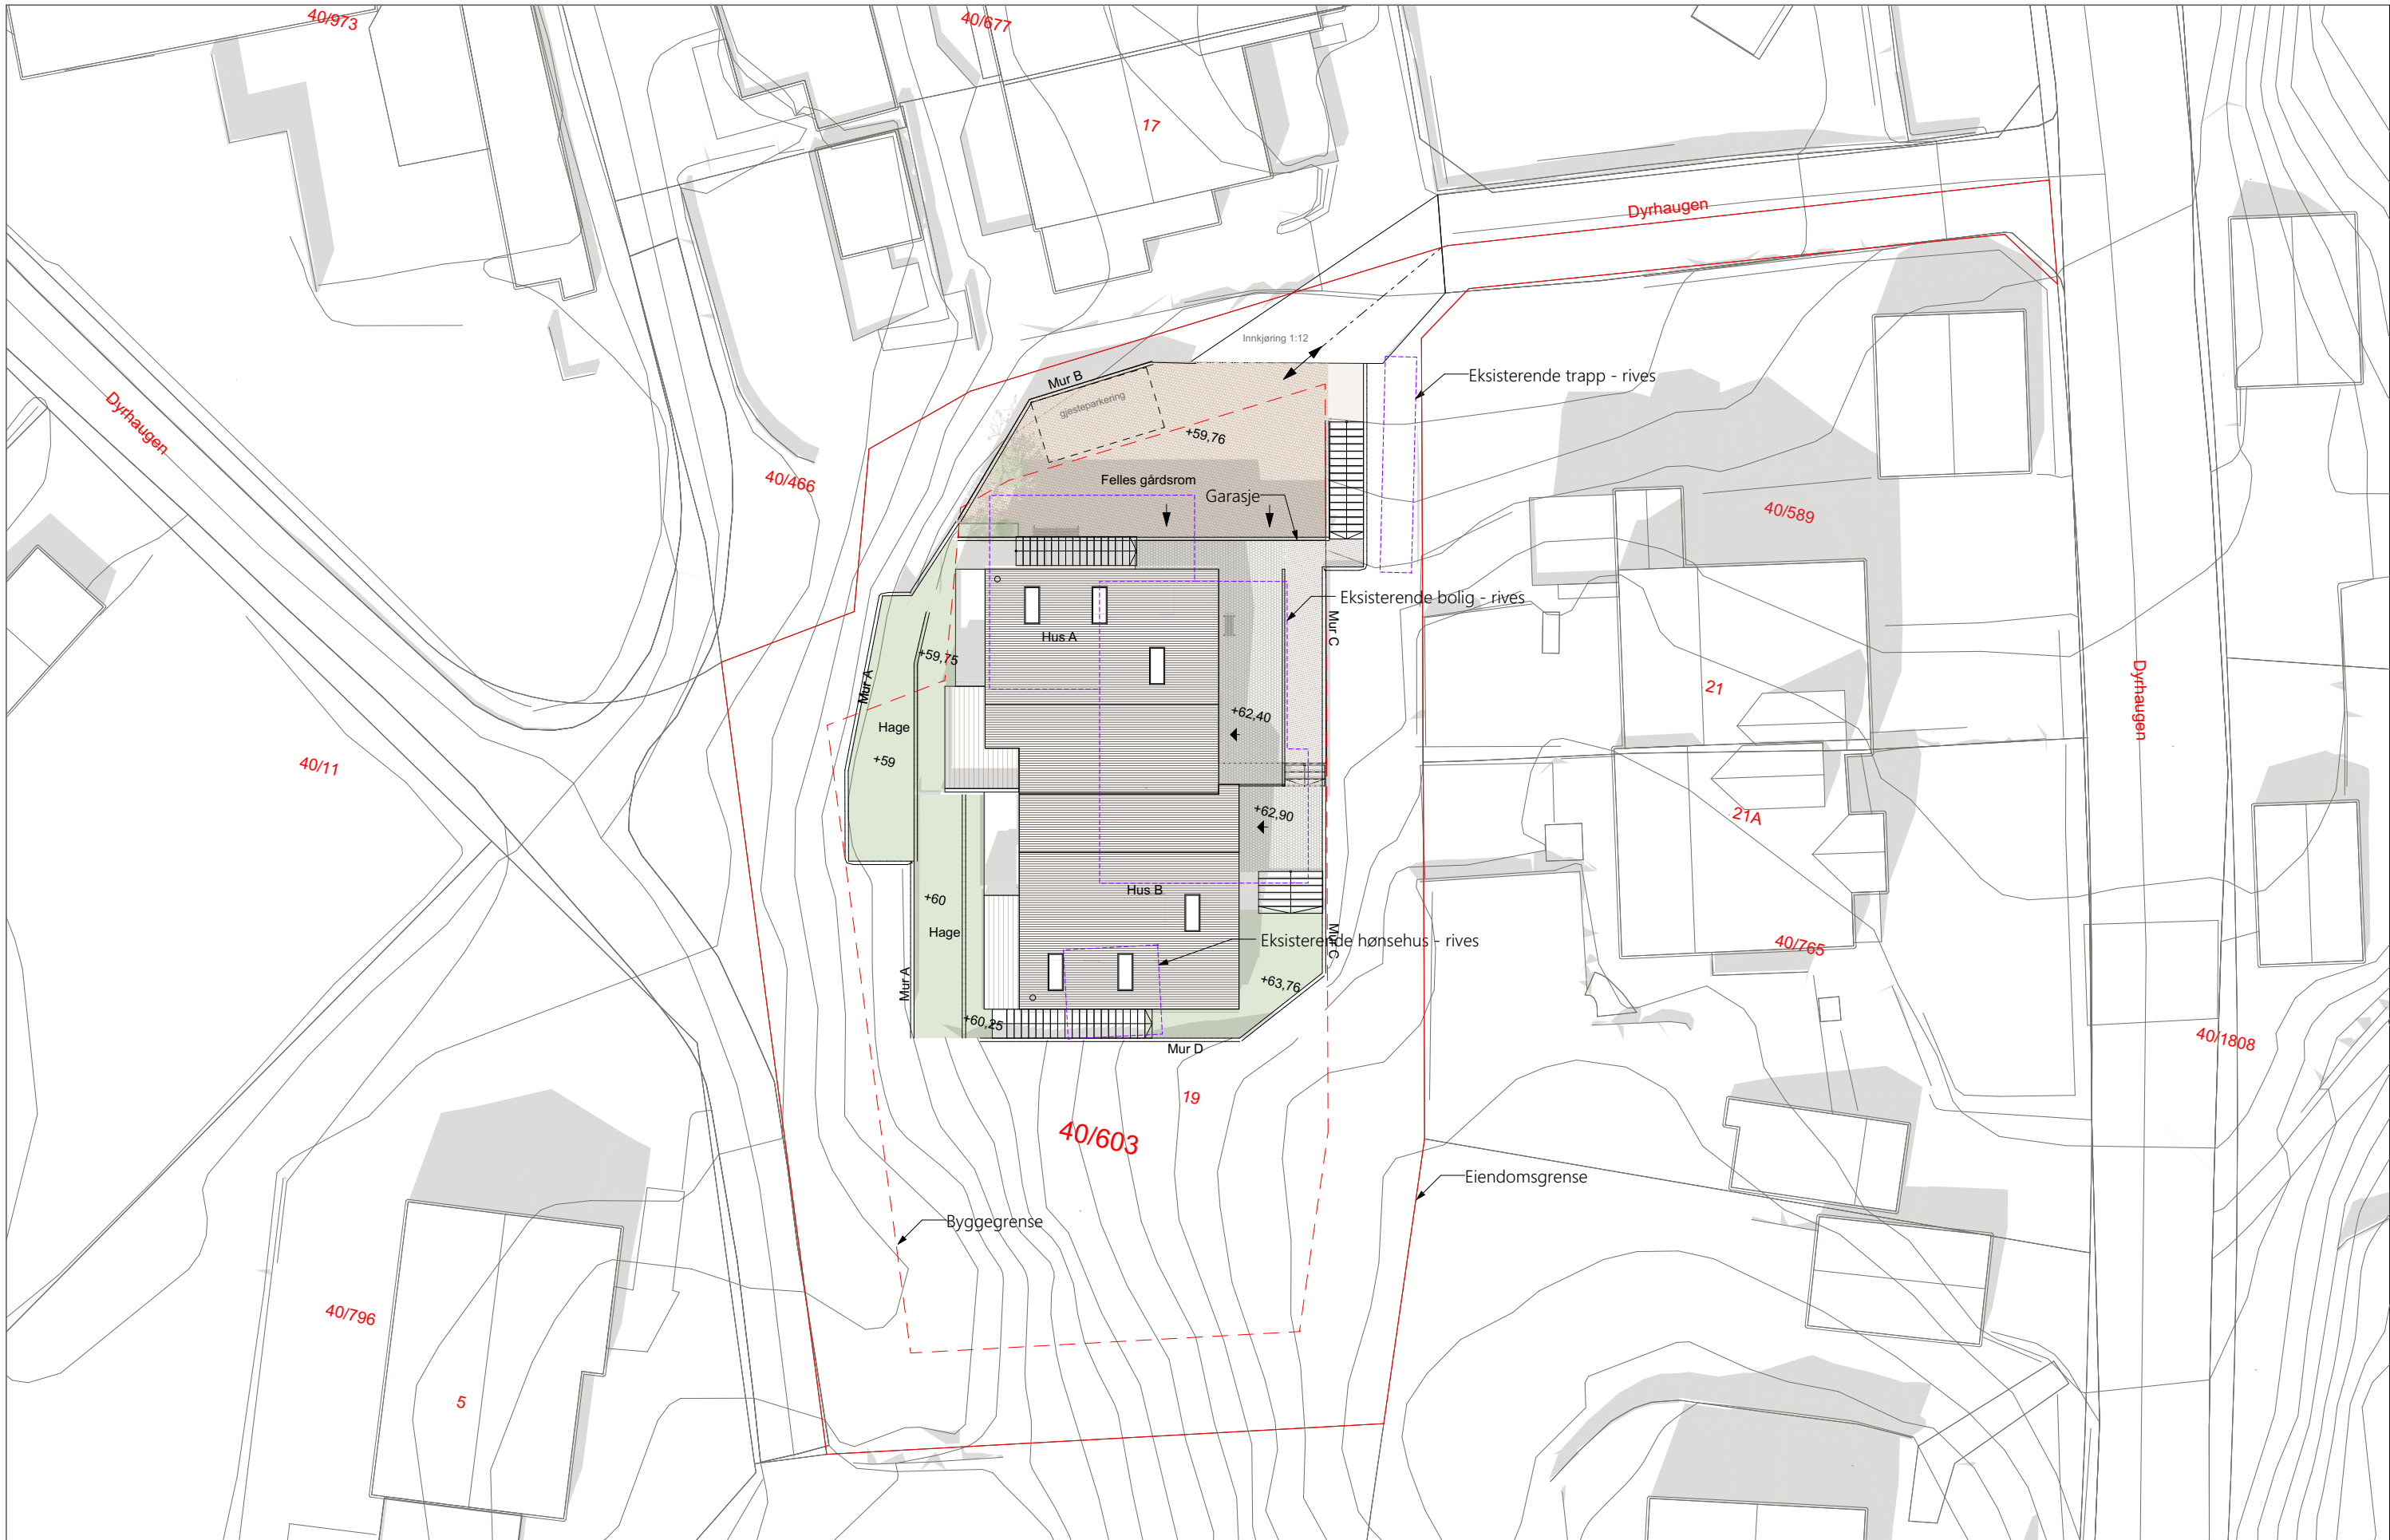

Rammesøknad  
Dyrhaugen 19 - 40/603

Prosjektnummer:  
16201097

Tegningsnavn:  
Illustrasjonsplan

Tegningsnummer:  
10-02

Mål:  
1:250

Tegnet:  
EE

Arkstr.:  
A3

Kontr.:  
ANM / EE

Dato:  
21.05.2024

Godkj.:  
ANM

Ansv.:  
Link Arkitektur

