


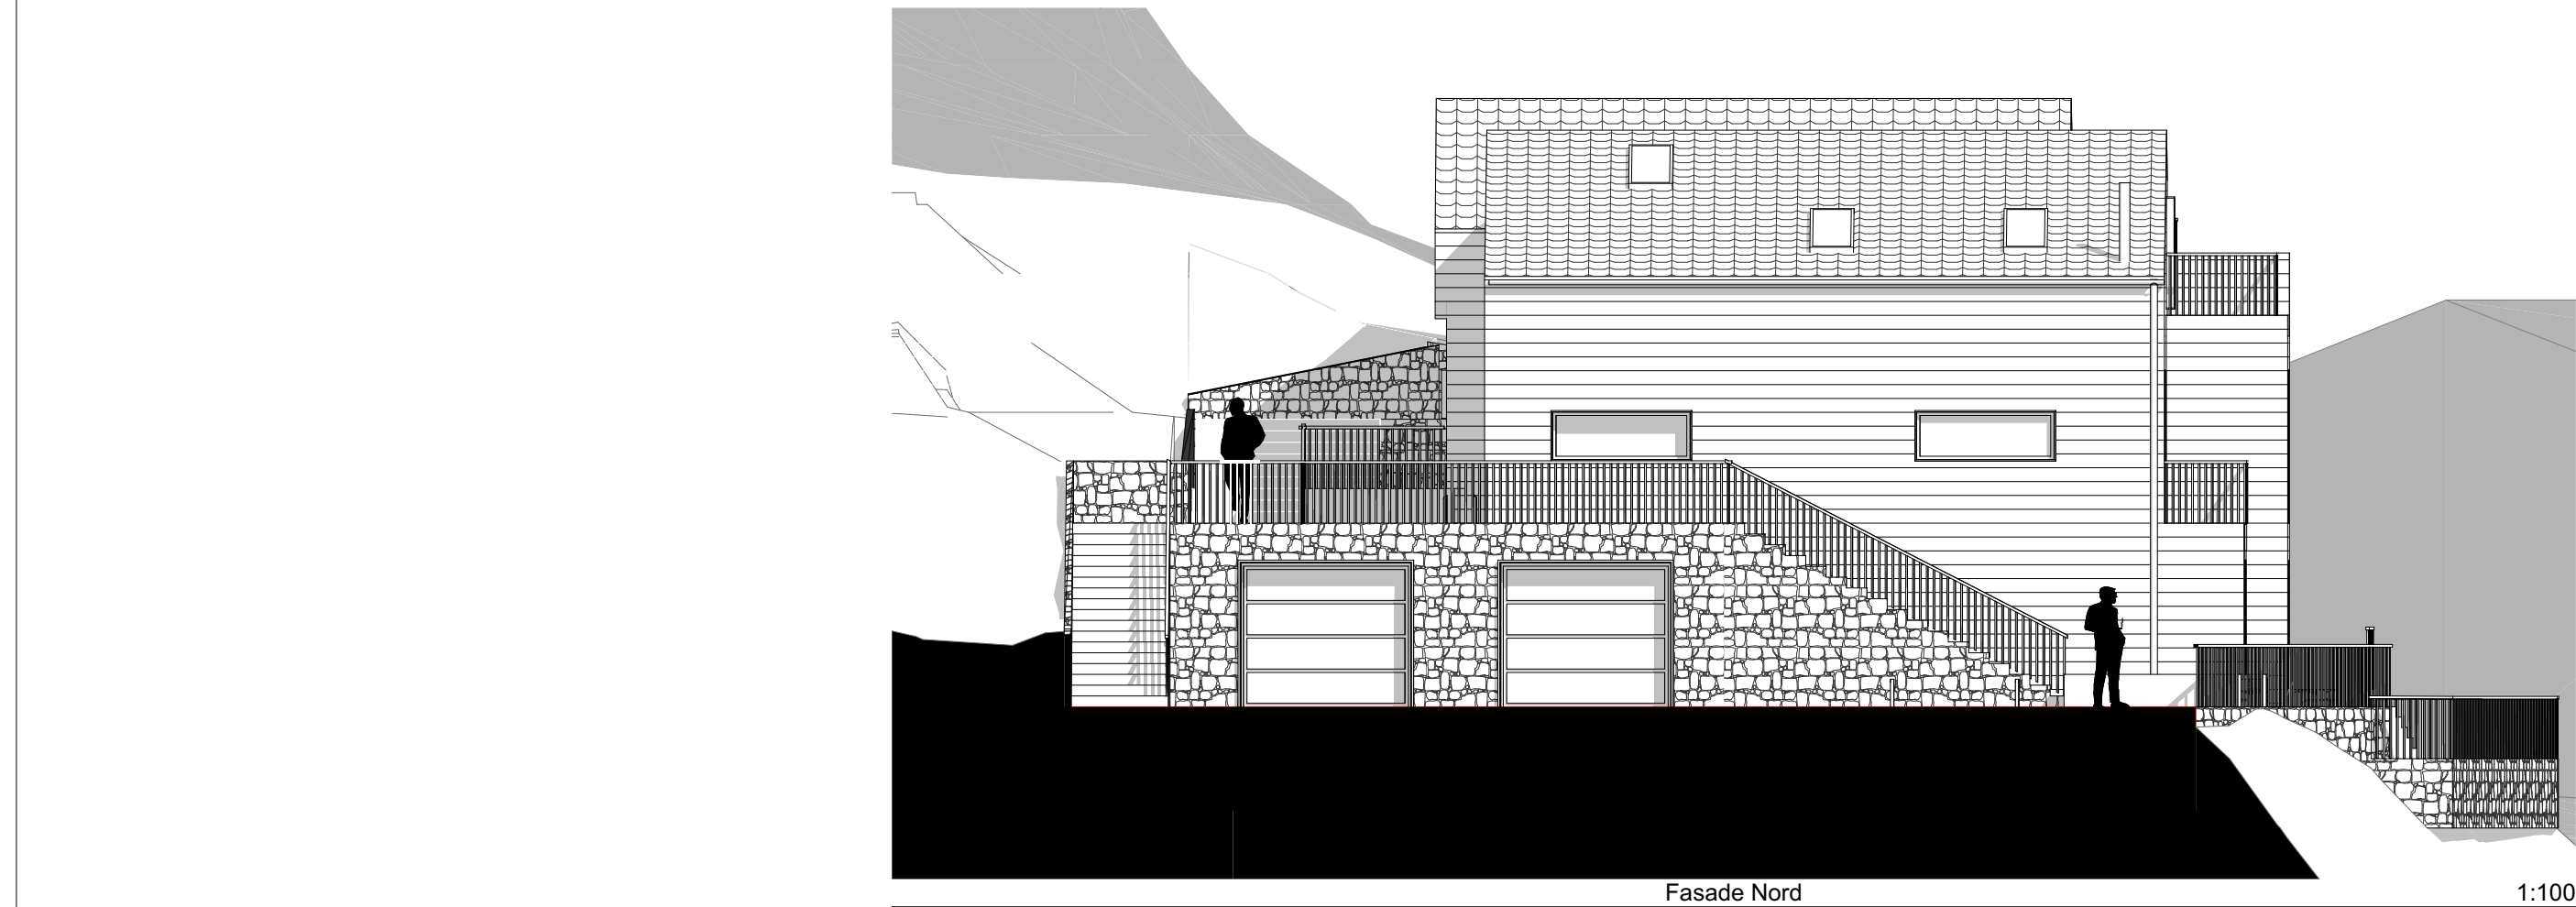

Fasade Nord

1:100



Fasade Vest

1:100

Rammesøknad
Dyrhaugen 19 - 40/603

Prosjektnummer:
16201097

Tegningsnavn:
Fasader

Tegningsnummer:
40-01

Mål:
1:100

Arkstr.:
A3

Dato:
21.05.2024

Tegnet:
EE

Kontr.:
ANM / EE

Godkj.:
ANM

Ansv.:
Link Arkitektur



Fasade Sør

1:100



Fasade Øst

1:100

Rammesøknad
Dyrhaugen 19 - 40/603

Prosjektnummer:
16201097

Tegningsnavn:
Fasader

Tegningsnummer:
40-02

Mål:
1:100

Tegnet:
EE

Arkstr.:
A3

Kontr.:
ANM / EE

Dato:
21.05.2024

Godkj.:
ANM

Ansv.:
Link Arkitektur