


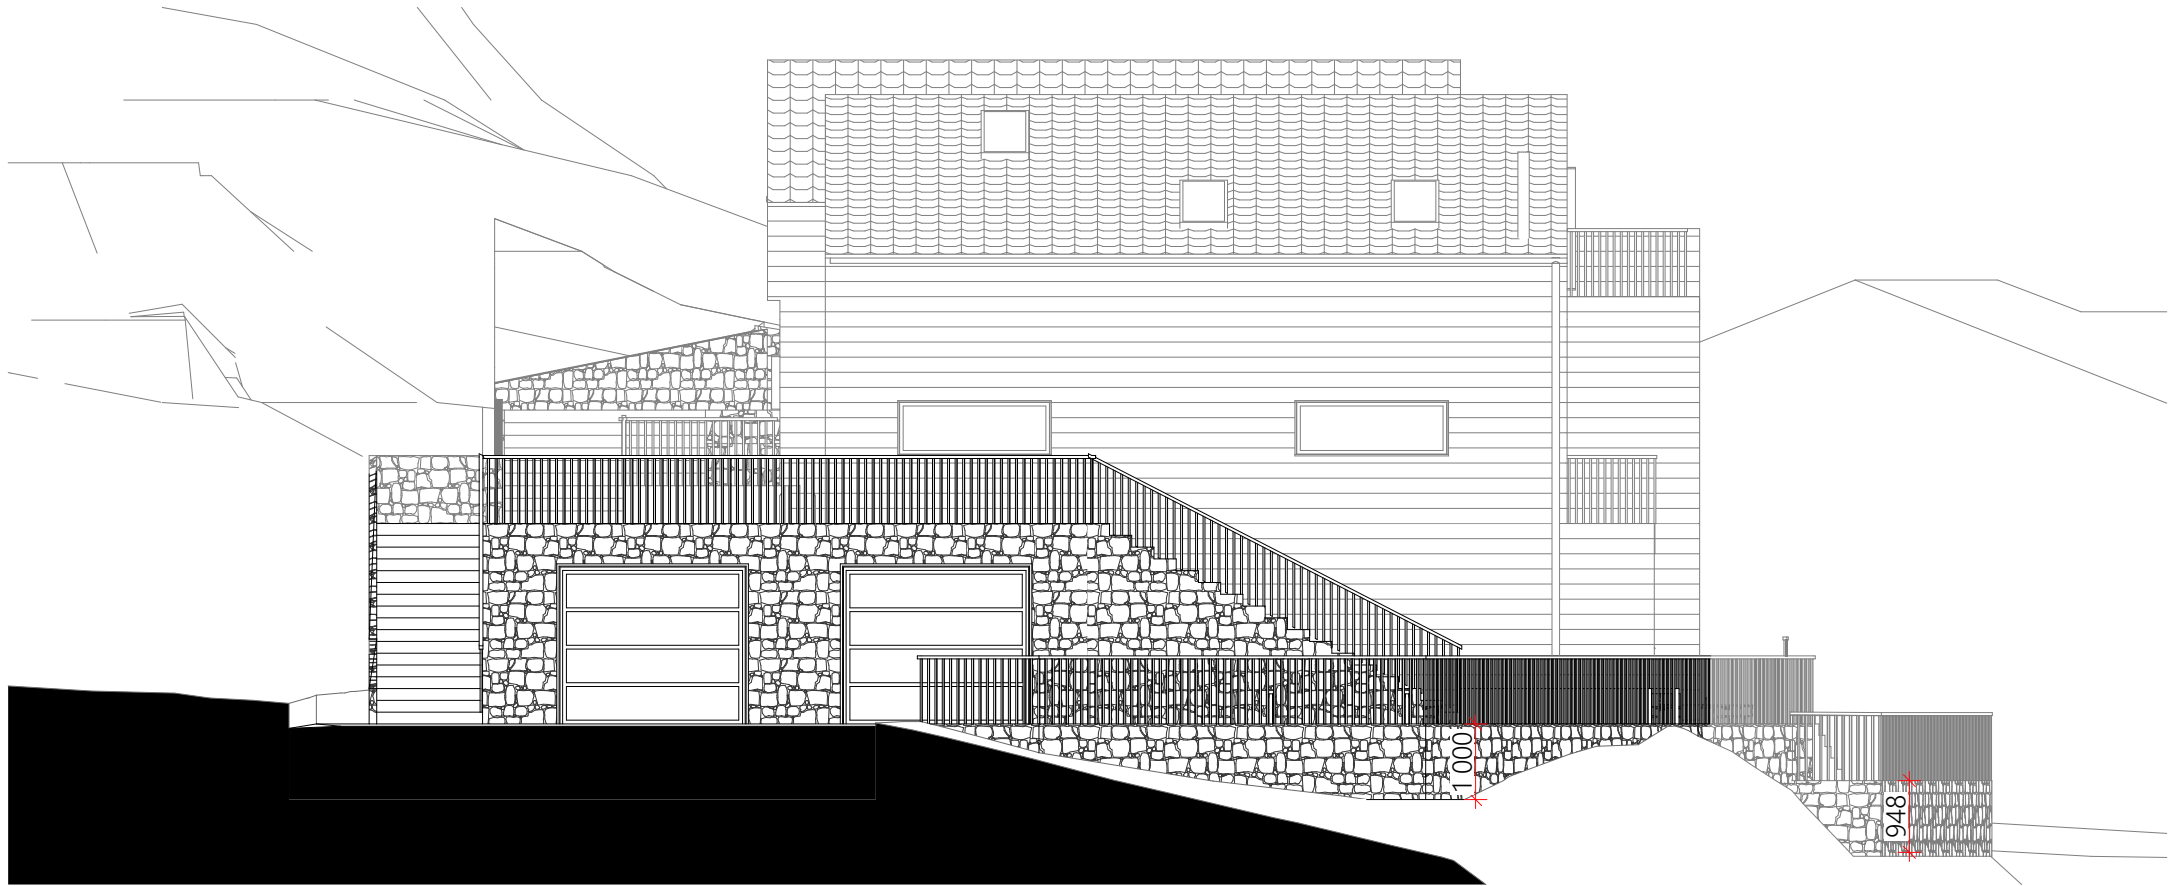

Oppriss mur B

1:100



Oppriss mur A

1:100

Rammesøknad
Dyrhaugen 19 - 40/603

Prosjektnummer:
16201097

Tegningsnavn:
Oppriss murer

Tegningsnummer:
40-03

Mål:
1:100

Arkstr.:
A3


Dato:
21.05.2024

Tegnet:
EE

Kontr.:
ANM / EE


Godkj.:
ANM

Ansv.:
Link Arkitektur

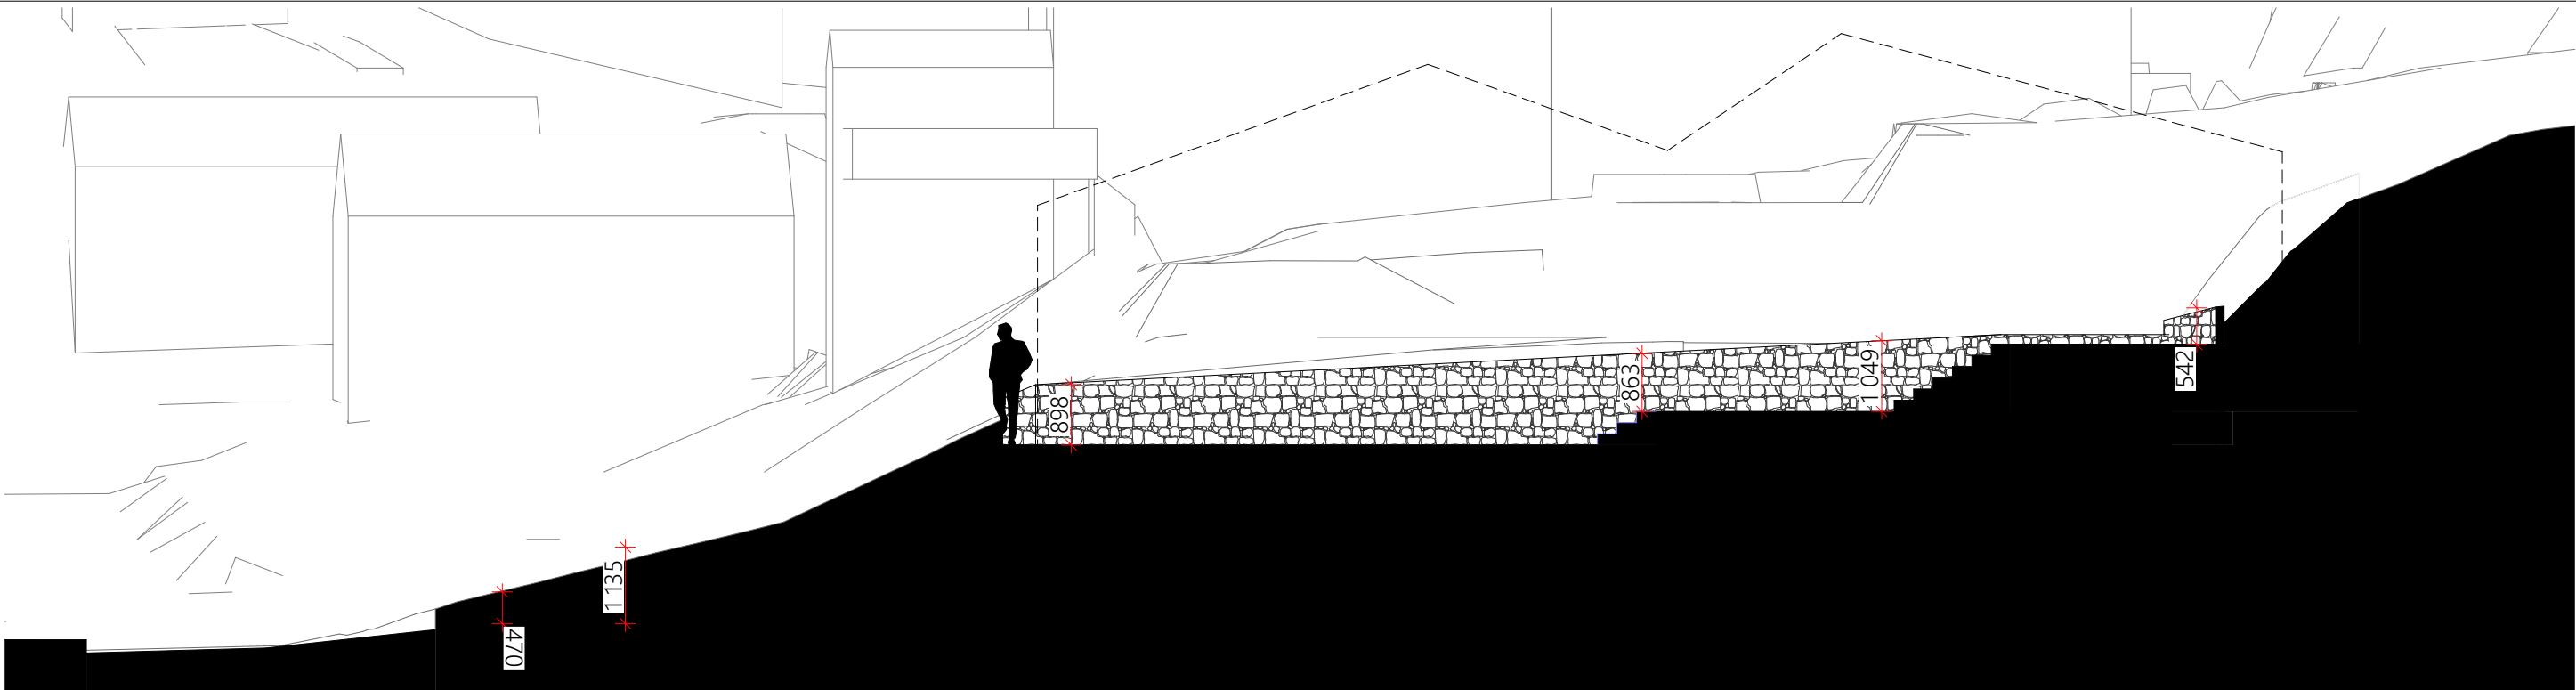

Oppriss mur C

1:100

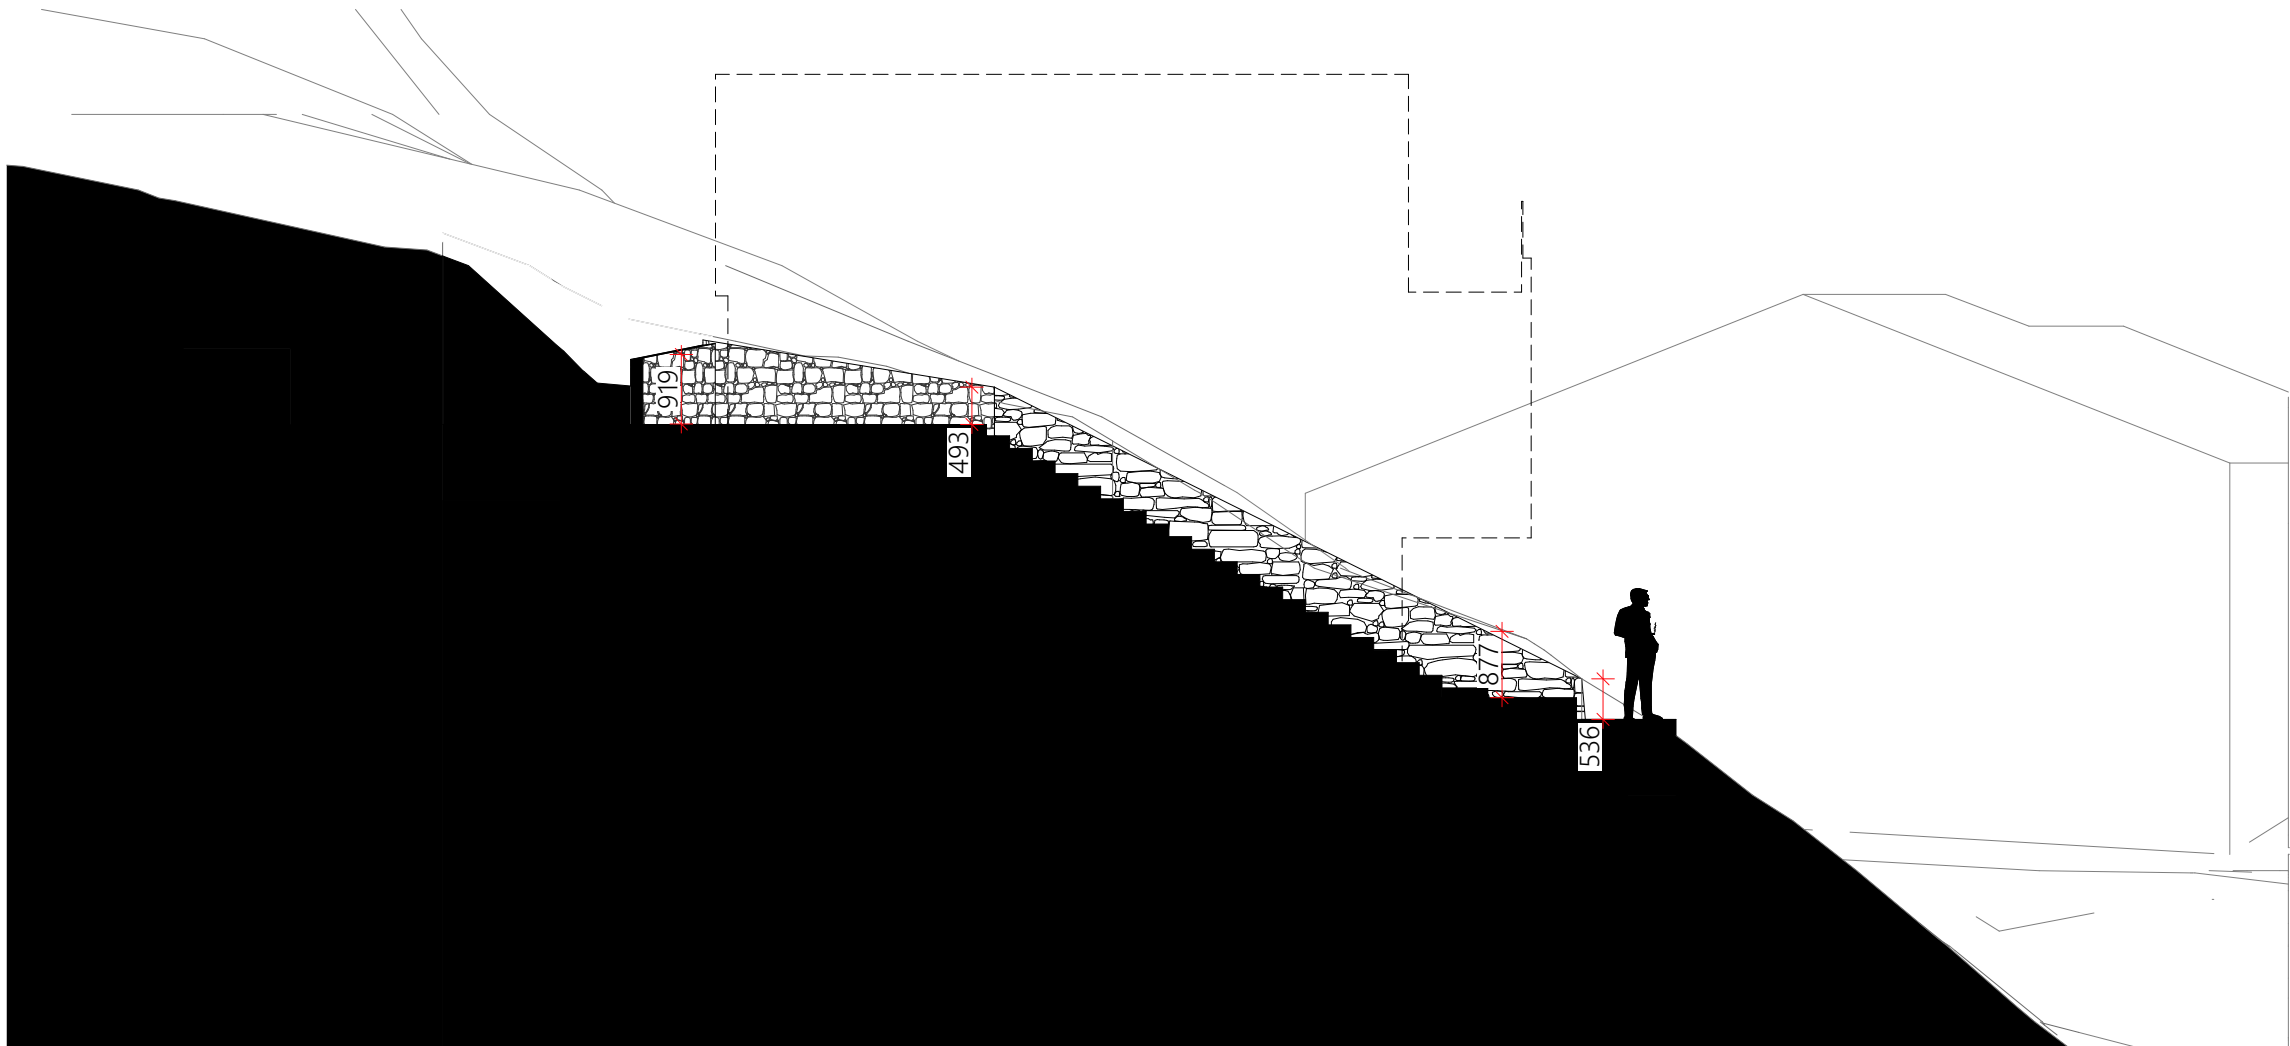

Oppriss mur D

1:100

Rammesøknad
Dyrhaugen 19 - 40/603

Prosjektnummer:
16201097

Tegningsnavn:
Oppriss murer

Tegningsnummer:
40-04

Mål:
1:100

Arkstr.:
A3

Dato:
21.05.2024

Tegnet:
EE

Kontr.:
ANM / EE

Godkj.:
ANM

Ansv.:
Link Arkitektur