

ARKIVET

FANA KOMMUNE
BYGNINGSKONTROLLEN
Herredshuset Nesttun *7248o

Nesttun den 28./3.-69.

Gjenpart sendt:

HB/KS

Andreas Olsen,

Terje Nilsen,

Postboks 53,

Armauer Hansensgt. 11,

Søreidgrend.

Bergen.

MIDLERTIDIG BRUKSTILLATELSE


Steinsvik G.nr. 39 B.nr. 246 Oppført nybygg
i henhold til byggemelding datert 2/10-67 fra A/S H.Namtvedt
for Terje Nilsen.

Ved besiktigelse foretatt 21/3-69 ble påvist


1. Resterende byggearbeid på adkomststi og nødvendig rekkverk langs denne og videre langs "bråtelag" mot veg.
2. "Bråtelag" mot vest må sikres med gjerde.
3. Bygging av 4 stk. utvendige trapper, inkl. rekkverk på hovedtrapp.
4. Resterende bearbeiding av terreng rundt og inntil bygget.
5. Alle taknedløp må føres ned i terreng og slik et takvannet ledes ut og vekk fra bygget.
6. Belegg på kjøkkengolv.
7. Jernplater på stuegolv under feieluke må festes, likeså kobberplate foran peis/oljekamin.
8. Takstiger til bruk for feieren.
9. Hus-nr. skilt.

Videre må eventuelle pålegg fra Fana ingeniørvesen (kloakk og veg) etterkommes.

Samtlige arbeider må være utført før ferdigattest kan utstedes og senest innen 30/9-69. Bygningskontrollen må varsles når arbeidet er utført.

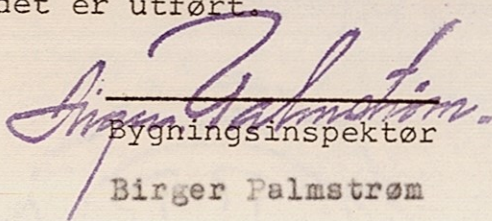
Bygningsinspektør

Birger Palmstrøm

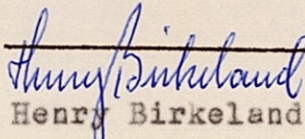
Henry Birkeland

Forskr. kap. 44.

Etasjehøyder, rommenes golvflate og lysareal:

se tegning

Lovens § 76.

Tilleggsrom:

se tegning

Lovens § 75.

Priveter – WC:

1 stk.

Lovens § 103.

Innhengning:

stakitt

Ytterligere opplysninger:

Bergen den 2.10.67 19

A/S H. N A M T V E D T
anmelder

Terje Nilsen
byggherre

Adresse: Nøstegt. 23/31, Bergen.

Adresse: Armauer Hansensvei 11, Bergen

oppnevnes senere.
ansvarshavende

Adresse:

Skjema for søknad om byggetillatelse

utarbeidet av

Norsk Kommunalteknisk Forening

(Ettertrykk forbudt)

Anm.nr. 491 1967.
BYGNINGSSJEFEN I FANA
Ank. 12. V. 1967.
Rich. Andvord. Bl. 672.
Ny revidert utgave jan. 1966.

Søknad om byggetillatelse.

i henhold til bygningslov av 18. juni 1965 § 93, jfr. departementets byggeforskrifter av 15. desember 1949 med midlertidig tillegg av 1. desember 1965.

Søknaden skal utferdiges i 2 eksemplarer og inneholde nøyaktig redegjørelse for alle forhold som er nødvendig til bedømmelse av arbeidets lovlighet. Det skal være ledsaget av de bilag som forlanges i byggeforskriftenes kap. 54 § 1.

Søknaden skal undertegnes av byggherre, anmelder og også av ansvarshavende så snart han er godkjent, jfr. lovens § 98 og forskr. kap. 54 § 1 nr. 4.

Tegningene, som også må være i 2 eksemplarer, skal være datert og undertegnet.

Søknaden og det fastsatte gebyr innsendes til bygningssjefens kontor.

Til BYGNINGSRADET i Fana kommune

I henhold til bygningslovens § 93 søkes om byggetillatelse for følgende arbeid på matr. nr.
Gnr. 39, bnr. 246, Vestre Solheia 11, Steinsvik. gate nr.

Bygningens art: ¹⁾ Våningshus, forretnings- og kontorbygning, fabrikk, verkstedbygning, lager, garasje, uthus, skur, skole, samlingslokale. Bygninger som ikke går inn under foranstående tilføyes:

Arbeidets art: ¹⁾ Nybygging, ombygging, tilbygging, påbygging, innredning, hovedreparasjon og andre arbeider

Den kalkulte verdi
av byggearbeidet: ²⁾ kr. 90.000.-

Følgende opplysninger skal gis:

Forskr. kap. 54 § 1 nr. 1 a. Idet oversiktsplan eller situasjonskart vedlegges oppgis:

Tomtens størrelse	988	m ²
Eldre bebyggelse areal		m ²
Areal av nybygg	94	m ²
Samlet golvflate i alle etasjer ekskl. kjeller og loft ³⁾		m ²

¹⁾ Strek under det som passer.

²⁾ Skal utfylles for oppgave til Statistisk Sentralbyrå. Tomteverdi medtas ikke.

³⁾ Loft og kjeller regnes kun med i den utstrekning det innredes til beboelses- og arbeidsrom.

Forskr. kap. 54 § 1 nr. 1 b. Følgende tegninger vedlegges:

2 sett tegninger og anmeldelser med vedlegg.

Forskr. kap. 54 § 1 nr. 1 c. Byggegrunnens beskaffenhet, den beregnede belastning pr. m² og fundamentering:
(Jfr. også forskr. kap. 2-4 og 43 § 1) jord og fjell

Forskr. kap. 54 § 1 nr. 1 d. Drenering, hovedkloakk og vanntilførsel:
4" soil til kum, vidr i 5" sementrør til privat fellesanlegg, vann fra privat fellesanlegg.

Lovens § 74 nr. 2. Fasadens forhold til nabobygninger:
åpen bebyggelse

Forskr. kap. 54 § 1 nr. 2. Særlige konstruksjoner:
ingen

Forskr. kap. 54 § 1 nr. 3. Naboer og gjenboere. *)
(Oppgave over vedkommende eiendommer og deres eiere eller festere skal gis. Med søknaden skal følge gjenparter av varselbrevne og kvittering for at brevene er sendt):
se vedlagte rekomandasjonsbevis

Lovens § 94 nr. 2. Arbeid som er betinget av tillatelse fra annen myndighet, herunder arbeidstilsynet, jfr. lov om arbeidervern av 7. desember 1956 (§ 16).
(Arbeidstilsynets uttalelse skal vedlegges søknaden):
ingen

Lovens §§ 66 og 71. Adkomst og avstand fra veg.
til godkjent vei

Forskr. kap. 53 § 3.

Framspring m.v.:
se tegning

Forskr. kap. 48 § 2.
(Jfr. forskr. kap. 50 nr. 3)

Takoppbygg:
se tegning

Lovens § 70.
(Jfr. forskr. kap. 19, 47 og 53 § 1)

Avstand fra nabogrense og annen bebyggelse:
Min. 5 meter.

Forskr. kap. 9 § 2 og 43 § 2.

Isolasjon mot grunnfuktighet:
Betongvegger slømmes og gis 2 strök asfaltsmurning, gulv støpes.

Forskr. kap. 9 - 19.

Vegger:
7/8" trykkimp.kledn. 1 1/2 x 2" sp.sl., forh.papp, 1/2" asf.imp.pl.
4" reisverk, 10 cm mineralull, plastfolie, 13 mm sponplater

Forskr. kap. 22.

Takkonstruksjoner og taktekning:
Gang Nail selvbærende takstoler, sutak av 1/8" harde oljeherdete plater, strö, holl. panner.

Forskr. kap. 25.

Etasjeskillere:
trebjelkelag

Forskr. kap. 5.

Varme- og lydisolasjon:
K - 0,35

Forskr. kap. 21.

Innvendige trapper, bredde, stigningsforhold m.v.:
se tegning

Forskr. kap. 27 - 31.

Piper, ildsteder, sentralvarmeanlegg, ventilasjon og søppelnedkast:
1 stk. pipelöp for ovn eller peis, förövrig elektrisk oppvarming, ventiler over vinduer.

*) Gjenboer er eier eller fester av eiendom som ligger på motsatt side av veg eller gate.

P/EMR

Steinsvik. G.nr. 39, b.nr. 246. Byggemelding datert 2-10-1967 fra
A/S H. Nantvedt for Terje Nilsen. Oppføring av våningshus.

Sendes tilbake til A/S H. Nantvedt, Nøstegt. 23/31, Bergen.

Byggemeldingen godkjennes.

Avstand til grense mot veg min. 4,0 meter.

Utstikning må rekvireres hos oppmålingsvesenet.


Godkjent ansvarshavende (byggmester) må oppgis.

Bygningskontrollen må varsles når arbeidet igangsettes.

Nesttun, den 6. desember 1967.

BYGNINGSSJEFEN I FANA


Sven Løvik

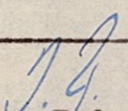
Birger Palmstrøm







Tiltrått av Fana bygningsråd 20/12-1967

Bankpost

ALYGEN

NAMTVEDT

Animin: 1497-1947
BYGNINGSJEFEN I FANA
Ant. 13. X. 1967

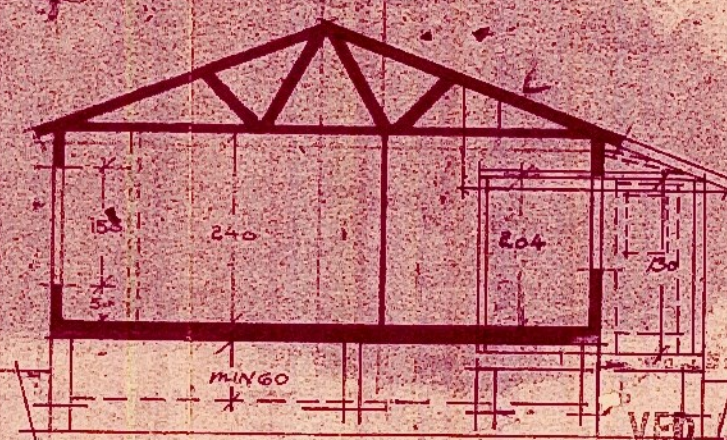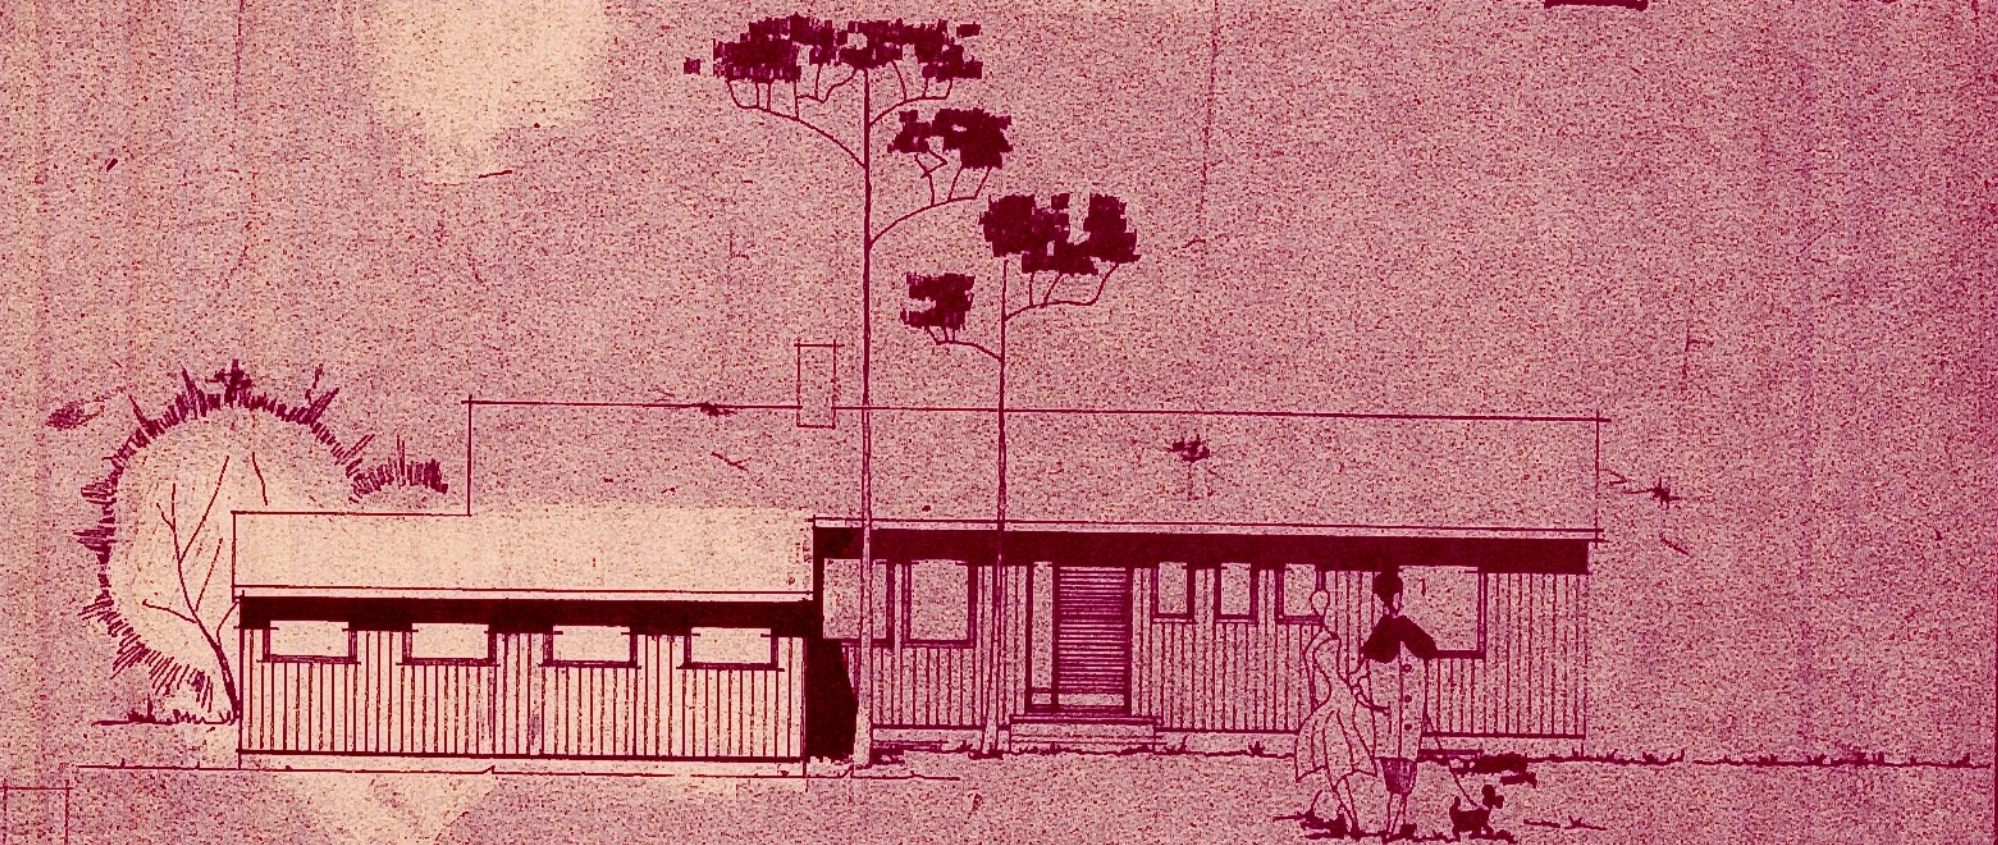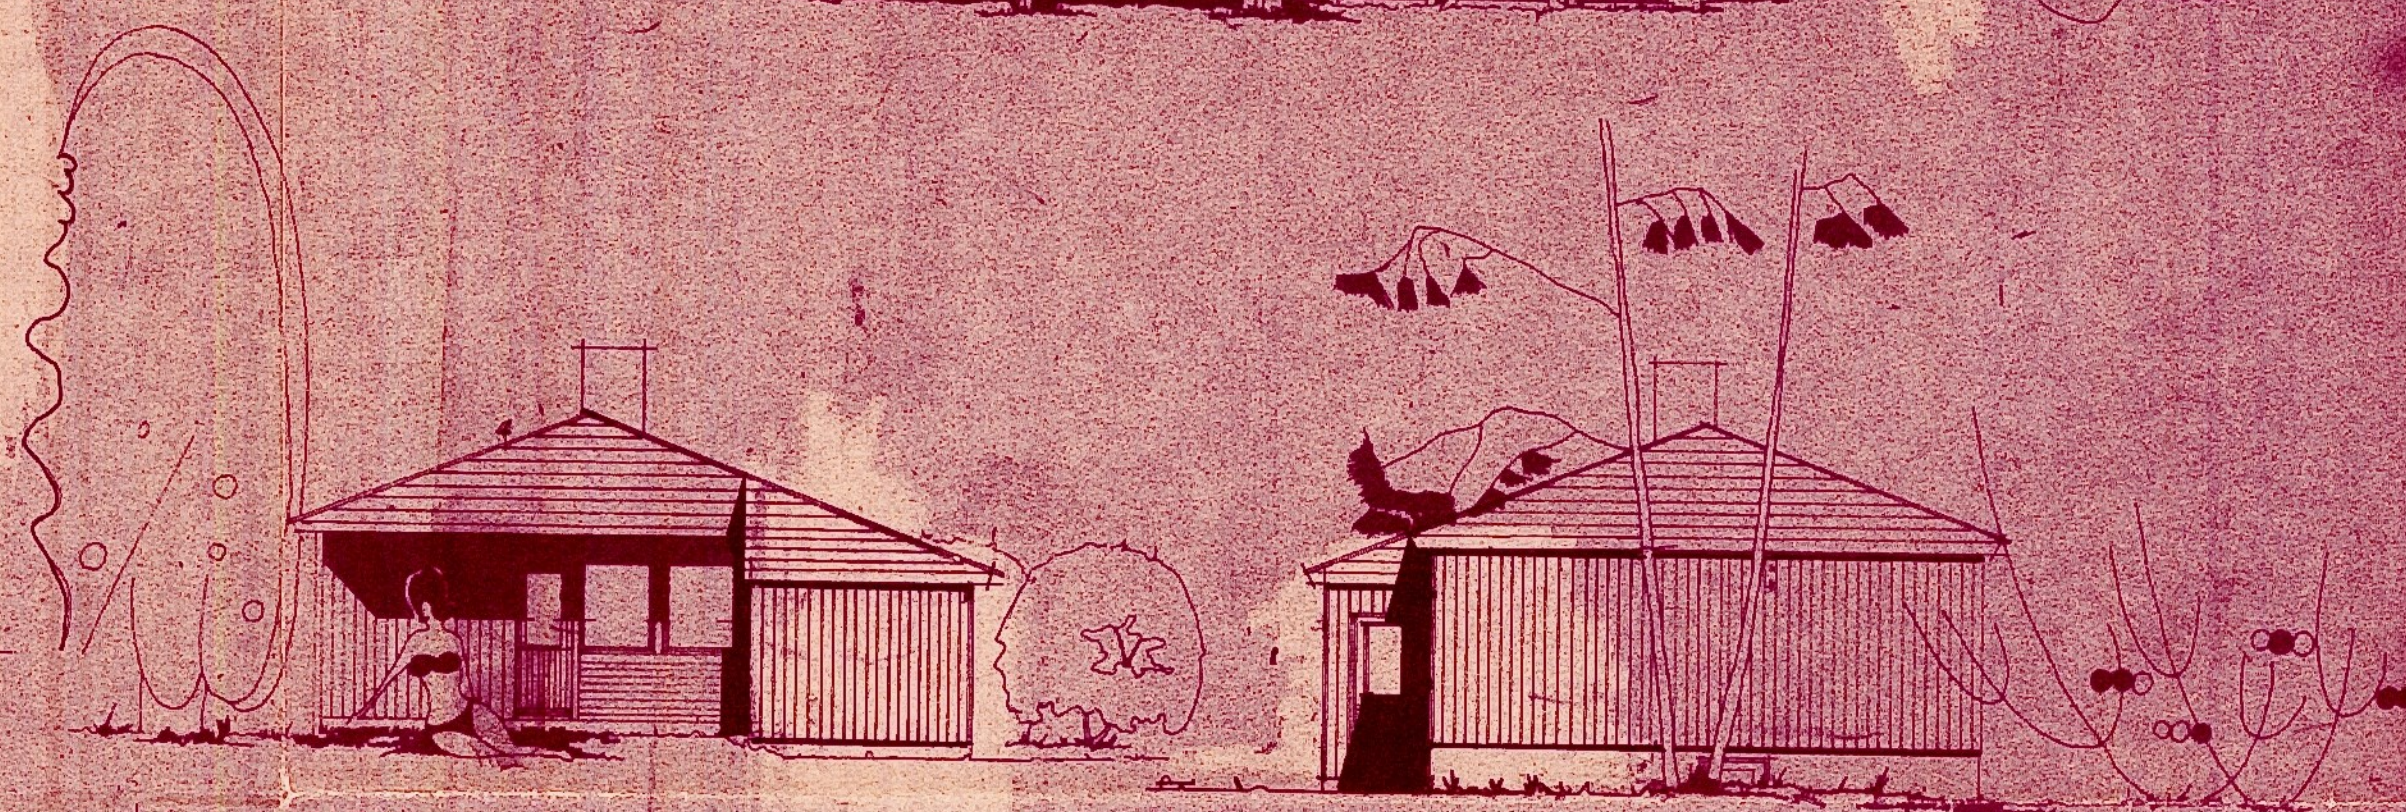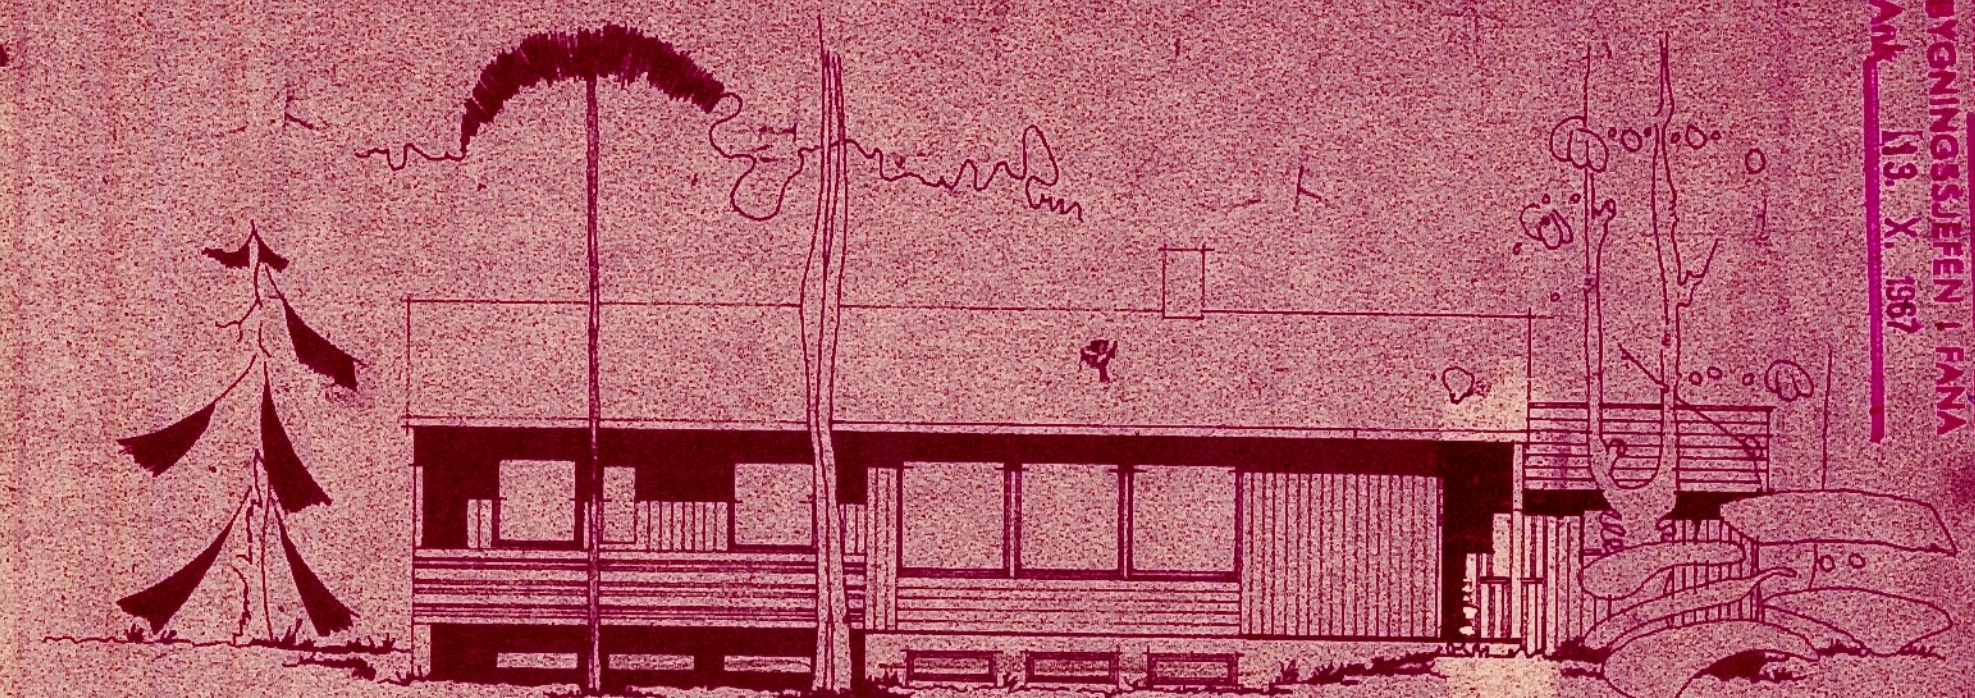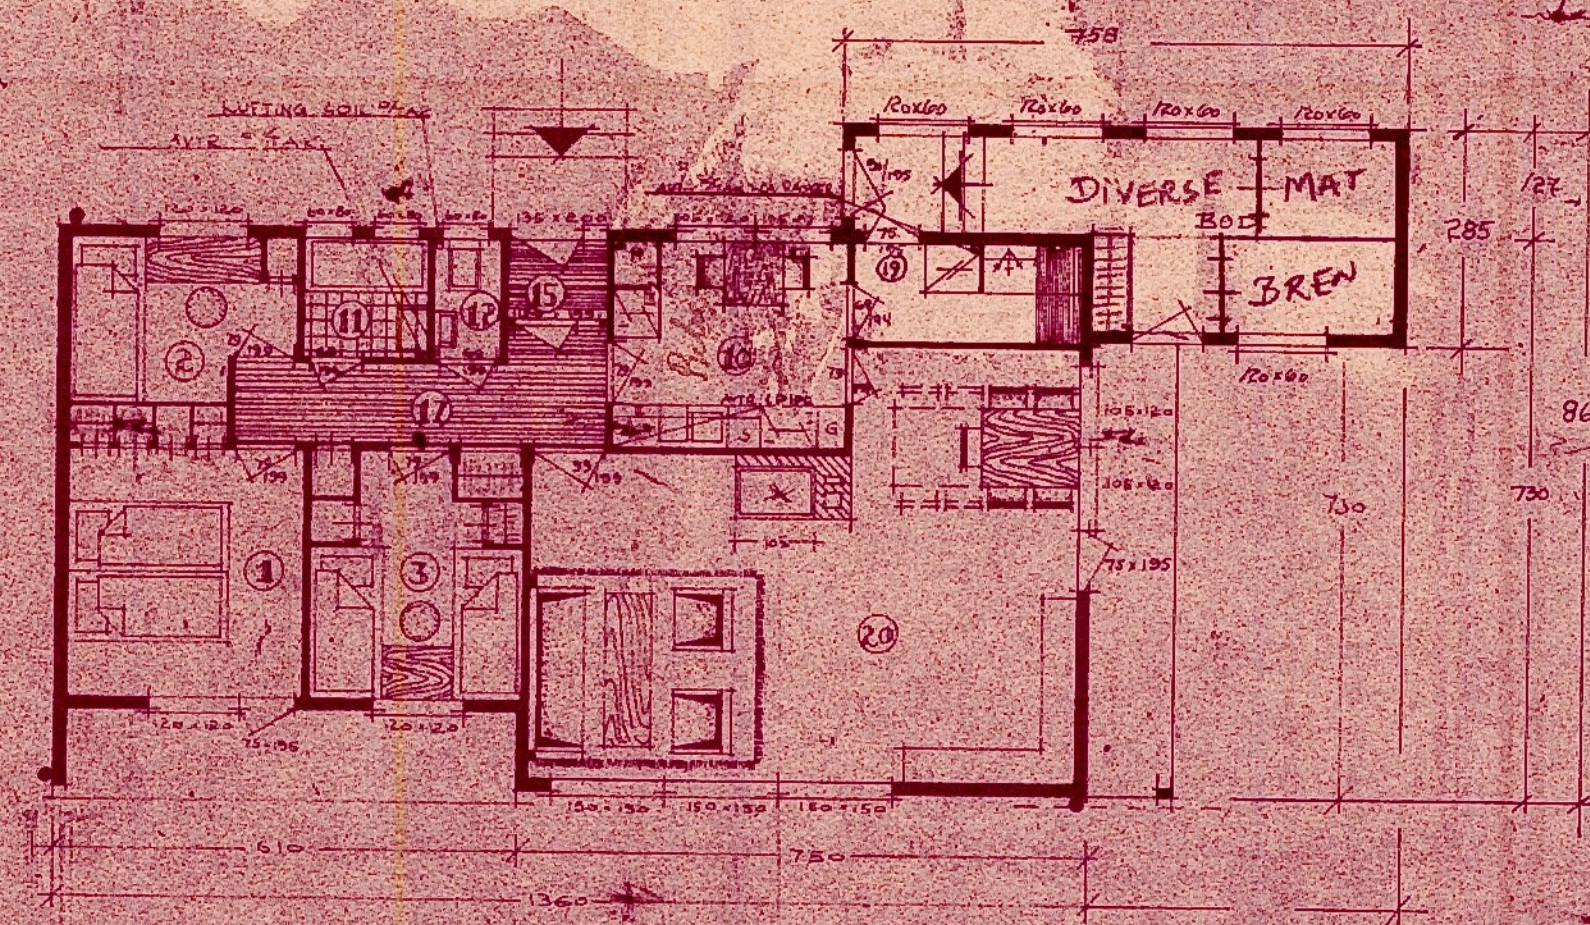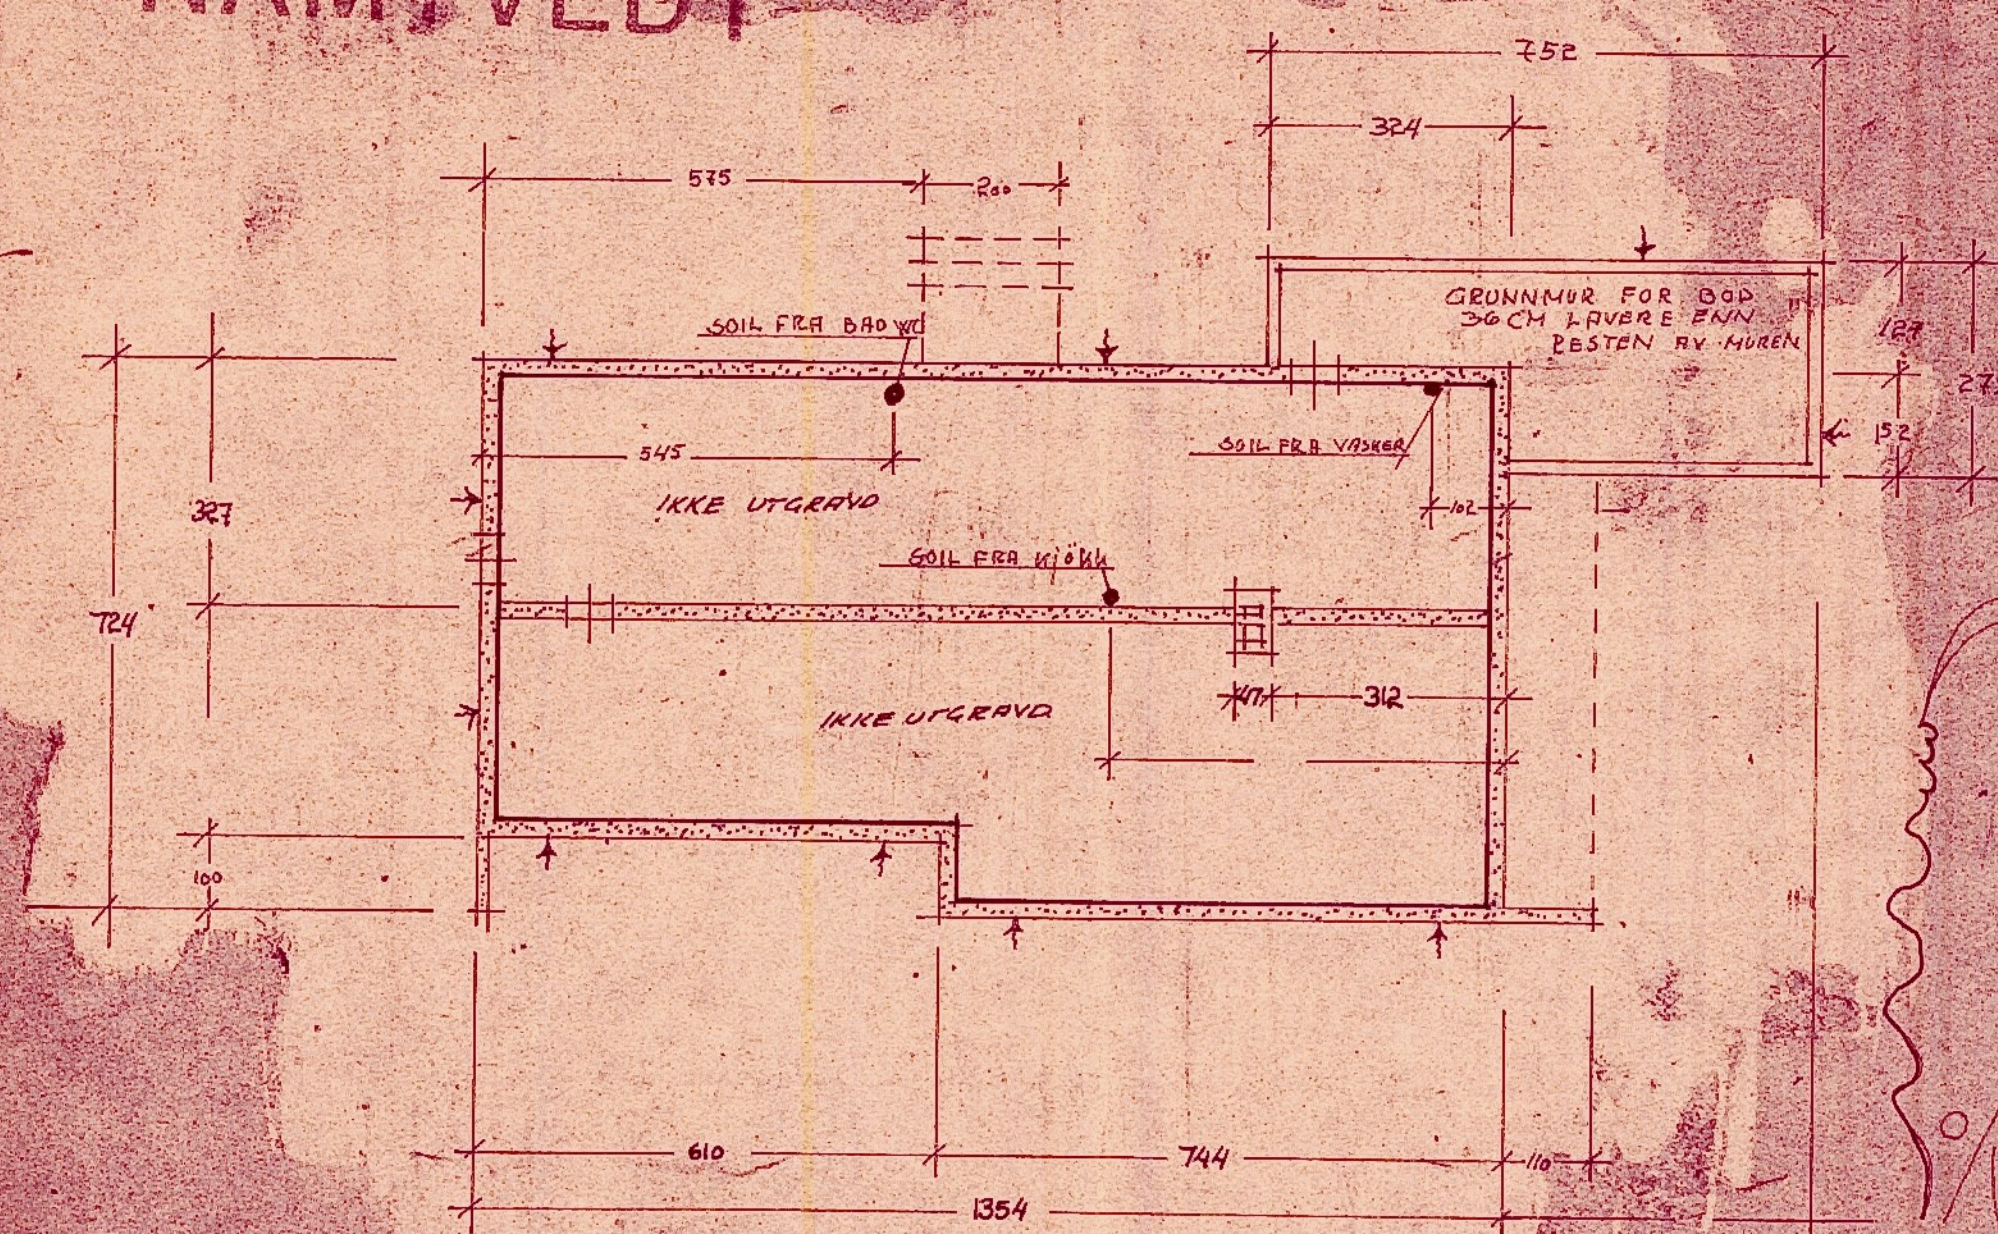

NAMTVEDT

1	ROB	1000
2	NE	PLANT
3		inst
4	GOVERNOR TO BELDRE	151
5	GOVERNOR BARN	64
6	GOVERNOR BARN	94
7	KLOCKEN	100
8		22
9	DAD	
10	TOILET	
11	VINDFANG	
12	ATG	
13	DARKING WALKER	
14	STUE	354
15		8

PROBERT
VED TILBENNINGSSKIFTELIS MONITOR
NISTTUN, DEN 6/12 19 67
ATTESTERES
ASJE

type 27÷

REV 29-0-67 Heggøland BØDER										
	REV 2-8-67 ÖSTERN									
TERJE NILSEN STEINSVIKEN	TEGNING NIEL									
G. BLOCK WATNE AKSJEJERNE TELEFON 68 080 - KLEPP	<table><tr><td>KALLESTOKK</td><td>TEGN 2-8-65</td><td>O. Berge</td></tr><tr><td></td><td>ITAC 2-8-65</td><td>Karlstad</td></tr><tr><td></td><td>KLE 2-8-65</td><td>Tule</td></tr></table>	KALLESTOKK	TEGN 2-8-65	O. Berge		ITAC 2-8-65	Karlstad		KLE 2-8-65	Tule
KALLESTOKK	TEGN 2-8-65	O. Berge								
	ITAC 2-8-65	Karlstad								
	KLE 2-8-65	Tule								
Tegningen må hverken helt eller delvis kopieres, eller benyttes ved utførelse av arbeider som G. Block Watne ikke medvirker i.										

Anm.nr 491 19 67

BYGNINGSSJEFEN I FANA

Ank 19. X. 1967

FANA KARTVERK

Utsnitt av blad nr. C-46

Målestokk 1:1000

IFOLGE AVTAL
SKAL NILSEN FÅ
BENYTTE ET HJERNEAV
TOMT 9 TIL ADKOMSTVEI.

TERJE NILSEN
V. SOLHEIA

ROBERT
VED BYGNINGSSJEFENS KONTOR

NESTUN DEN 6/12 19 67

ATTESTERES


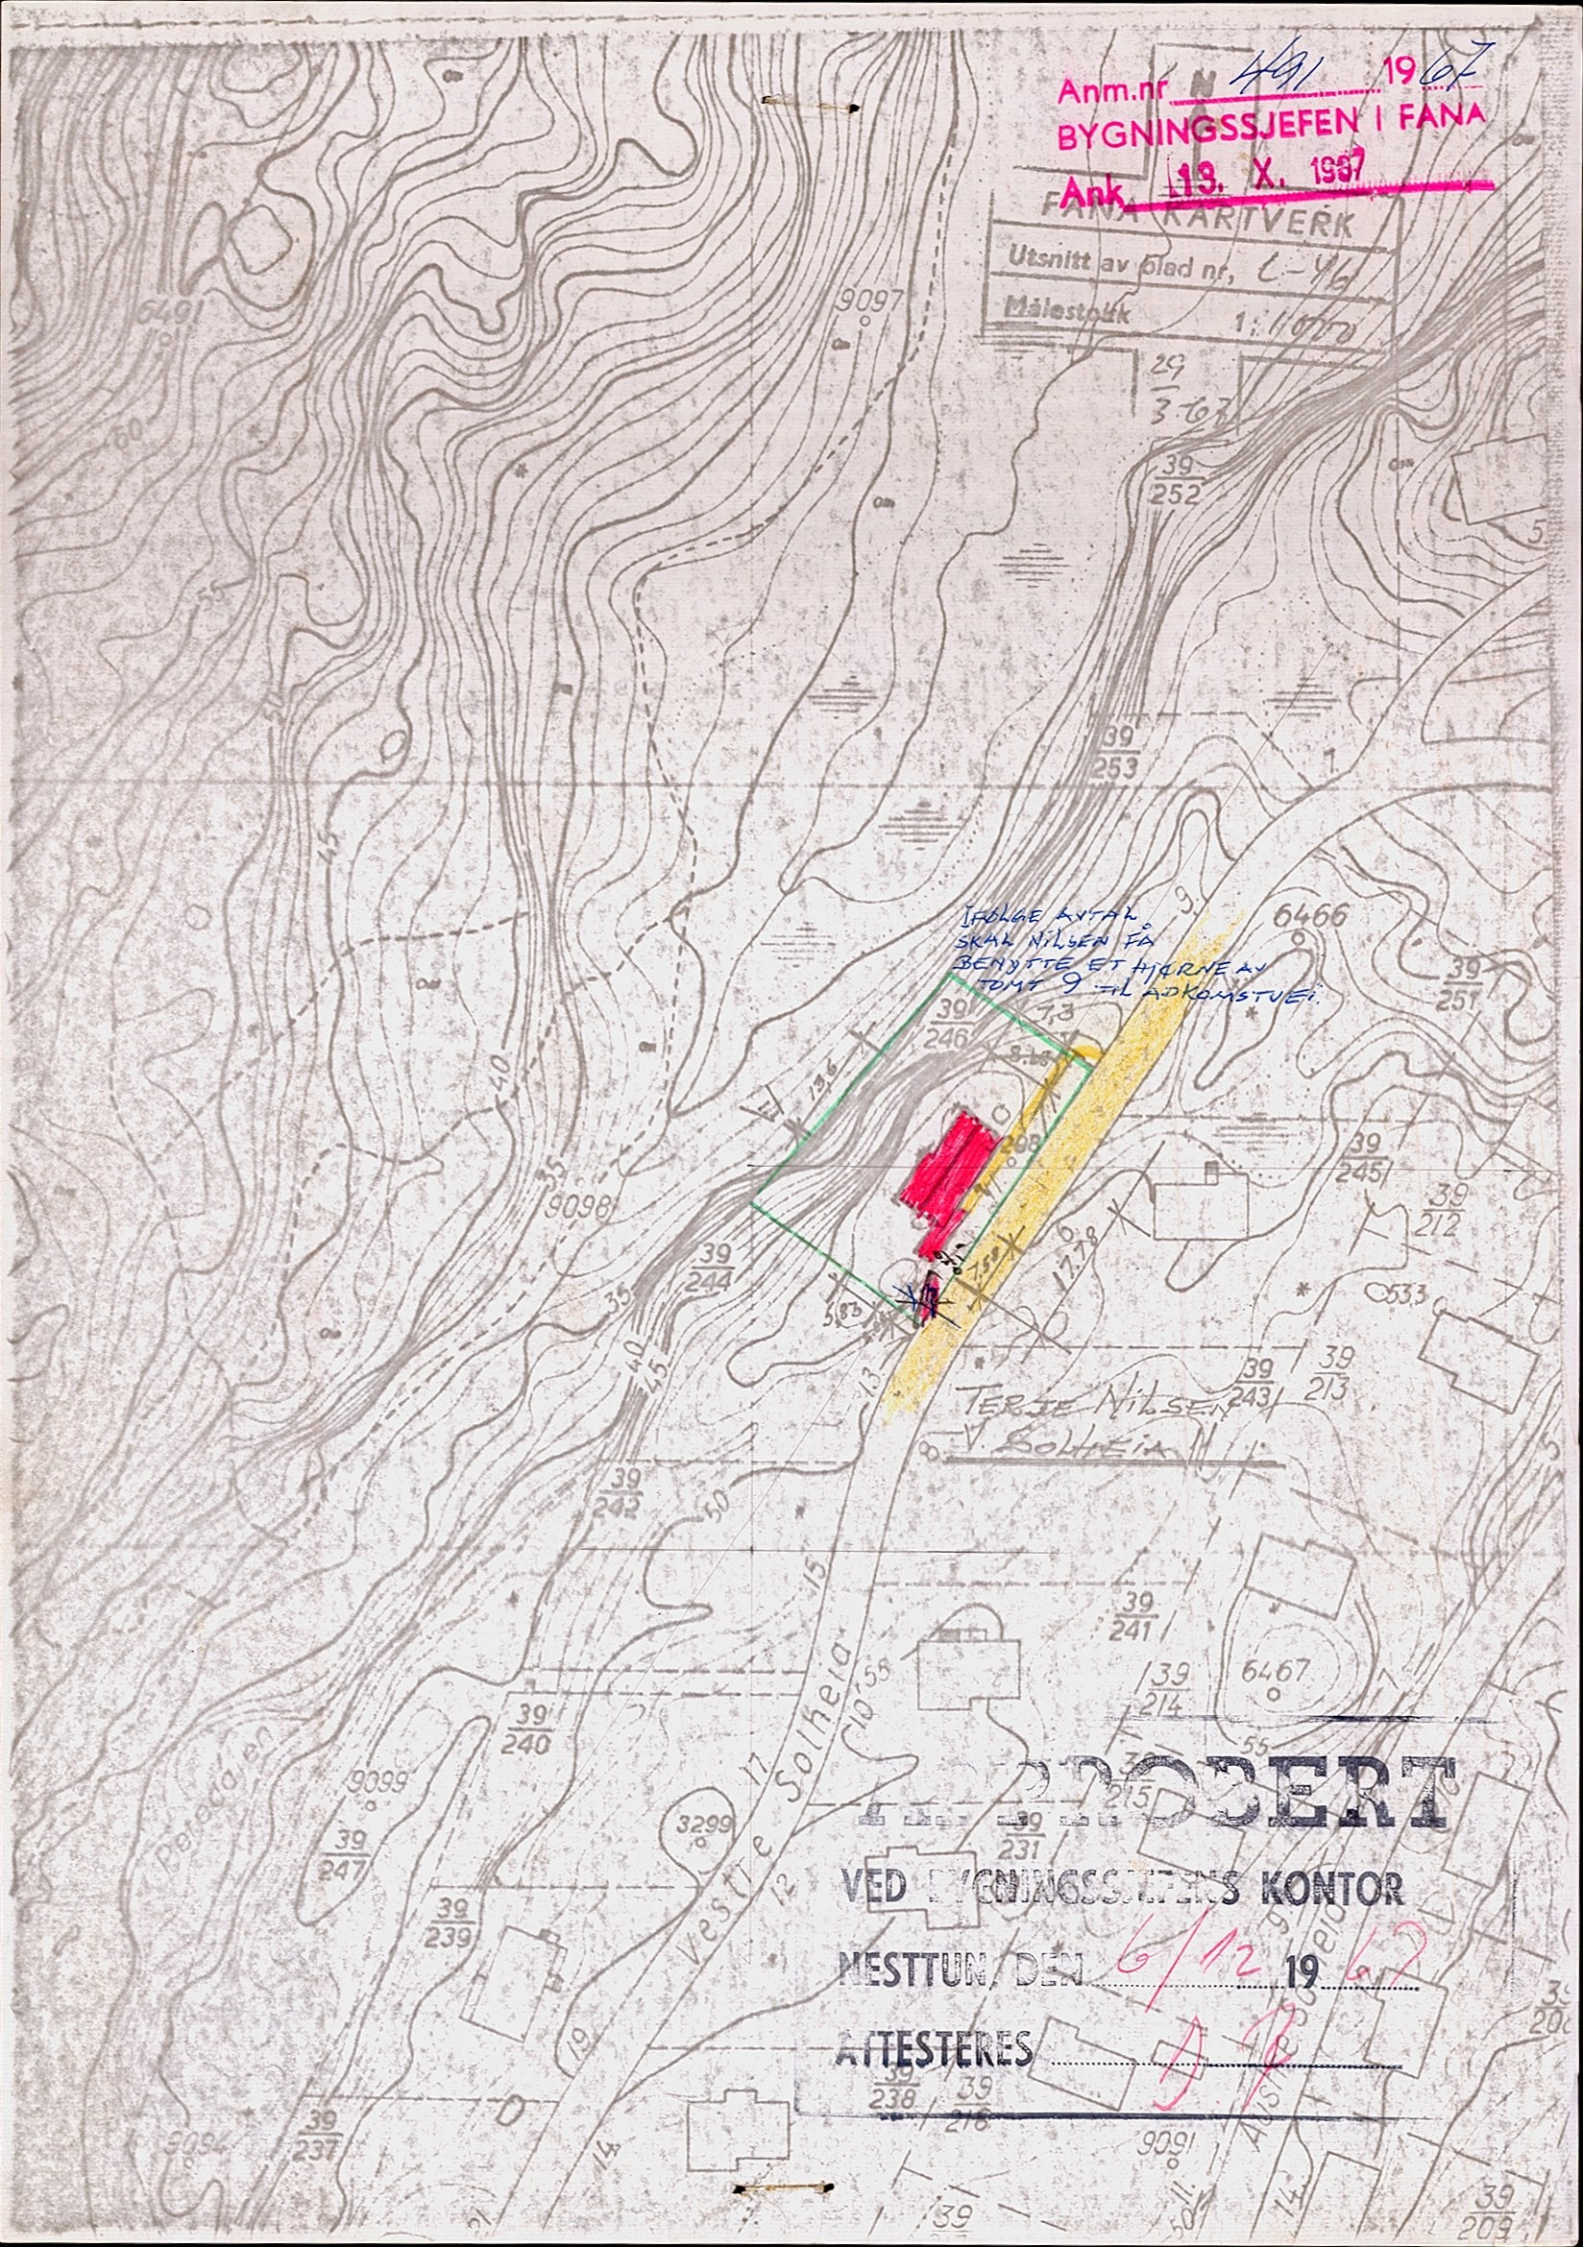


Plate: 6-46.

$$M = 1:500$$

FANA OPPMÅLINGSVESEN

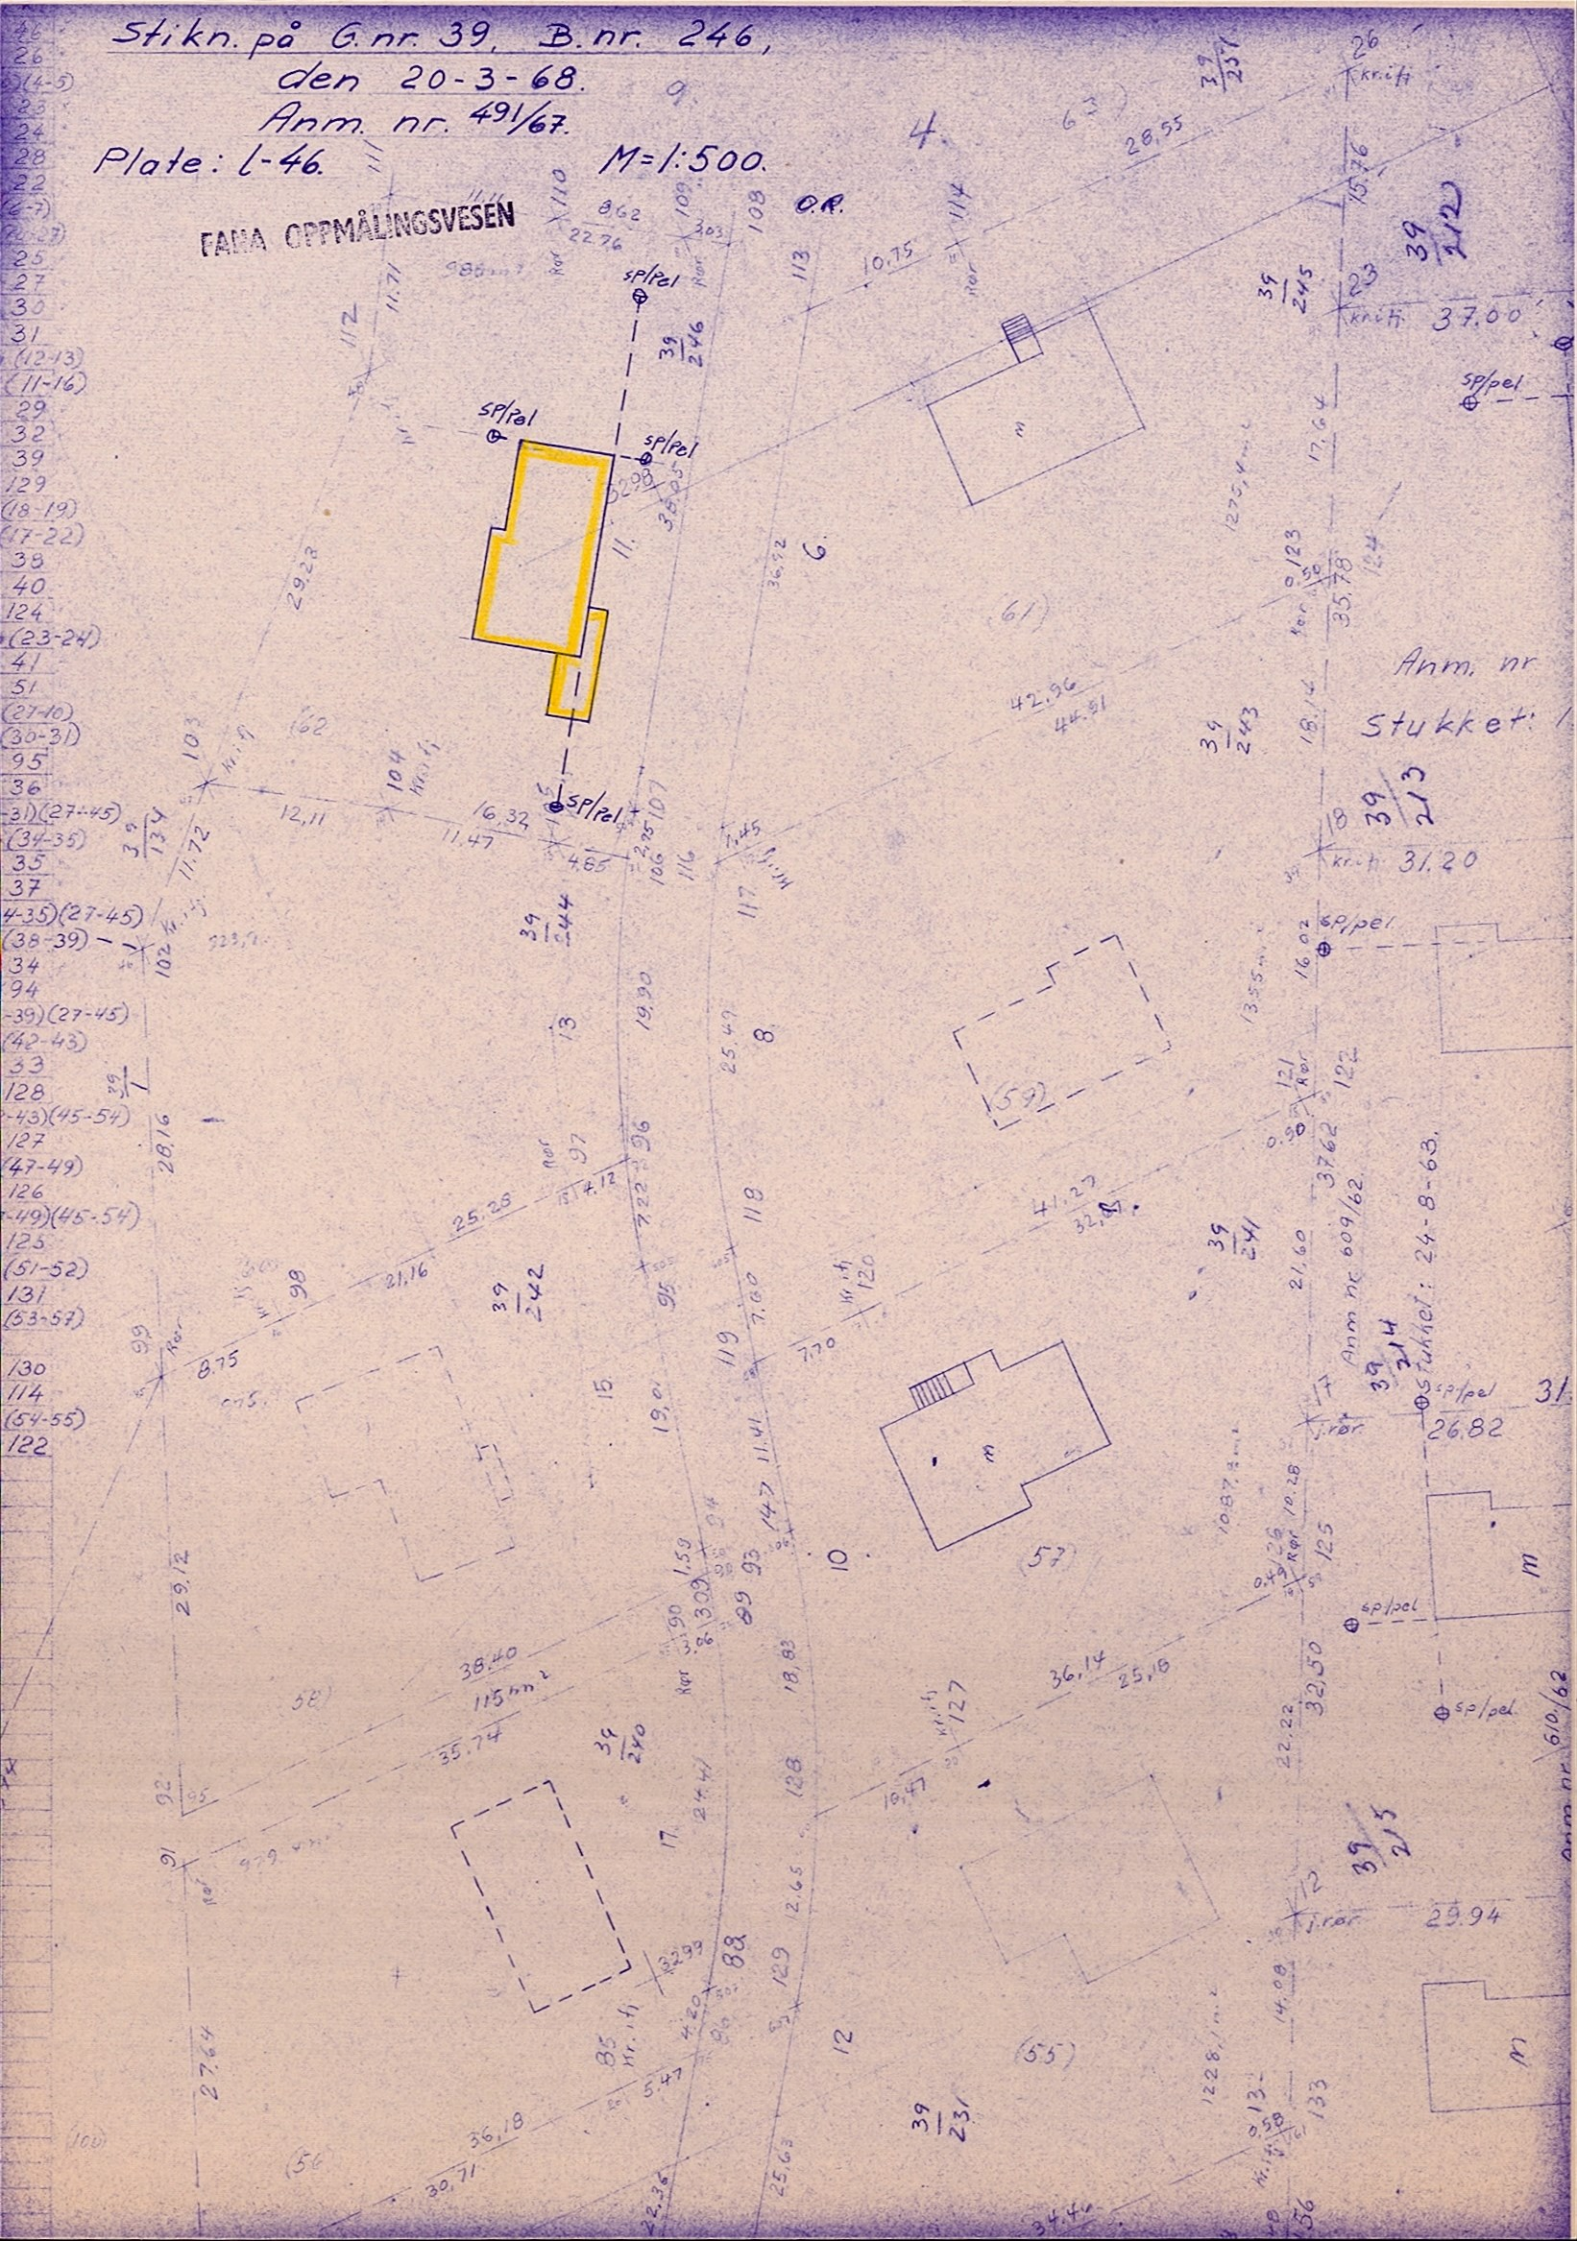


Vestre Solheia nr. 11

g. nr. 39 b. nr. 246

$A=988 m^2$

1:500

	y.	x.
a.	58126.72	56475.82
b.	145.84	463.46
c.	124.41	432.02
d.	122.79	42.954
e.	109.61	439.17
f.	099.41	445.70
g.	120.61	465.83

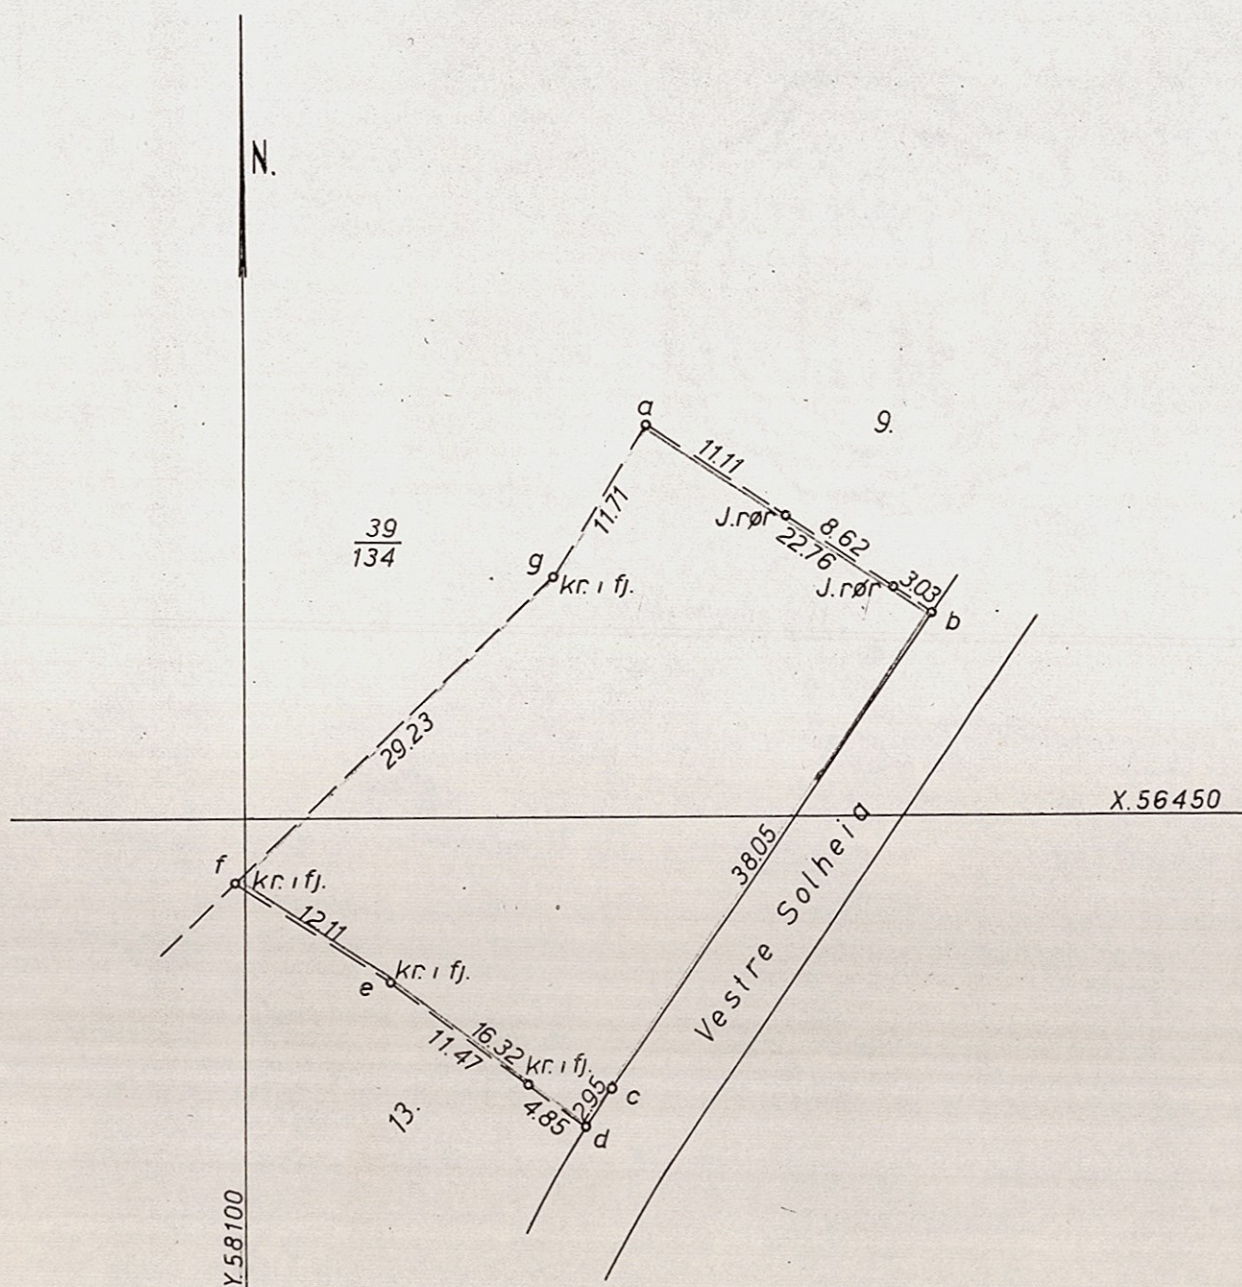



BYUTVIKLINGSSEKSJONEN

TLF. (05) 21 36 00
BERGEN RÅDHUS
5001 BERGEN

Byplandirektøren
Administrasjonsavdeling
Byggesaksavdeling
Oppmålingsavdeling
Reguleringsavdeling

Boligavdeling Olav Kyrreag. 1
5000 Bergen Tlf. 21 81 00

Terje Nilsen
Vestre Solheia 11

5060 SØREIDGREND

VAR REF. AL/k1
S.nr. 810989

DATO 9.august 1982

FERDIGATTEST

for arbeid etter bygningslovens § 93, jfr. § 99.

Byggeplass Vestre Solheia 11.

Byggets art Garasje

Byggherre Terje Nilsen

Ansvarshavende Knut Willie Jacobsen, Byggseksjonen


Søknad om bygge-
tillatelse mottatt 30.4.81

Byggetillatelse gitt 15.6.81


MIKRO-
19 AUG. 1982
FOTOGRAFERT

Arbeidet er besikktiget. Det er ikke funnet forhold som er i strid med vilkårene for byggetillatelse eller gjeldende bestemmelser i bygningslovgivningen. Særskilt tillatelse fra bygningsrådet må innhentes før bygning eller del av bygning tas i bruk til annet formål enn forutsatt i byggetillatelsen.

BYGGESAKSAVDELINGEN

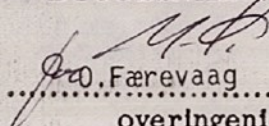
.....
overingeniør
bygningsinspektør

Kopli:

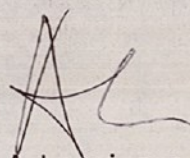
.....
A. Lønningen
avdelingsingeniør



BYUTVIKLINGSSEKSJONEN

TLF. (05) 21 36 00
BERGEN RÅDHUS
5000 BERGEN

Byplandirektøren
Administrasjonsavdeling
Boligavdeling
Byggesaksavdeling
Oppmålingsavdeling
Reguleringsavdeling

NILSEN TERJE
VESTRE SOLHEIA 11
5060 SØREIDGREND

Arkiv 503.1

Ar-mnd-dag
Mottatt: 81-04-30

Deres ref.

Deres brev av

Ar-mnd-dag
81-04-27

Vår ref.

SNR 810989
IF

Dato

15 JUNI 1981

BYGGETILLATELSE (I medhold av Bygningslovens paragraf 93)

Byggeplass: VESTRE SOLHEIA 11

Eiendom: 3-0039-0246

Byggherre: NILSEN TERJE

Anmelder: NILSEN TERJE

Adr.: VESTRE SOLHEIA 11

Bygningens art: GARASJE

Arbeidets art: NYBYGG

Byggetillatelse gis i henhold til fullmakt på følgende vilkår:




1. Garasje plasseres som vist på vedlagte kart i mål 1:1000 stemplet godkjent d.d.
2. Stikking og høydeplassering rekvireres utført av Oppmålingsavdelingen.
3. Garasjen utføres i samsvar med kap. 38:3 og 38:5 i byggeforskriftene og vedlagte ALMINNELIGE BESTEMMELSER.
4. Før arbeidet igangsettes skal ansvarshavende være godkjent av bygningskontrollen.
5. Avkjørselen må gis tilfredsstillende sikt.

BYGGESAKSAVDELINGEN



for byggesaksjefen

PLAN
M=1:50



FAÇADER
M=1:50

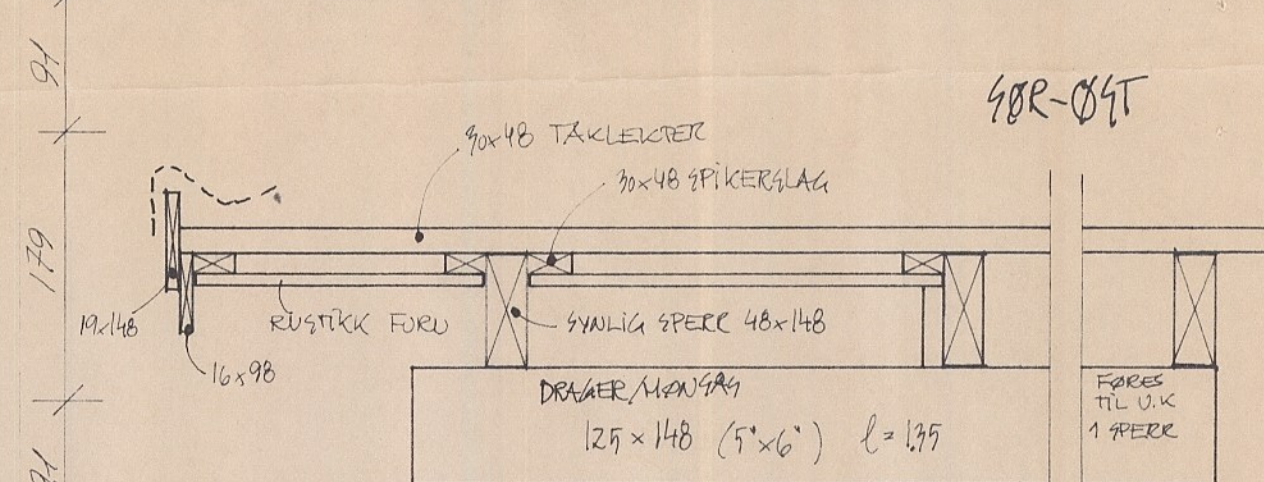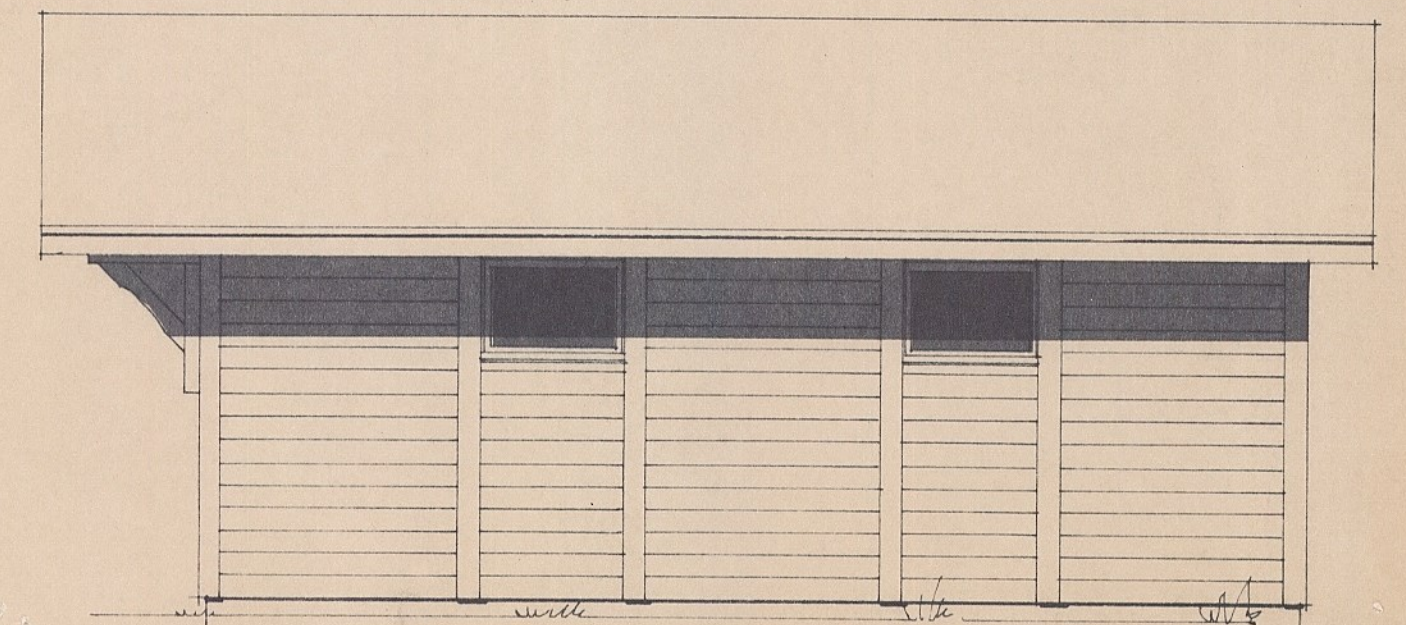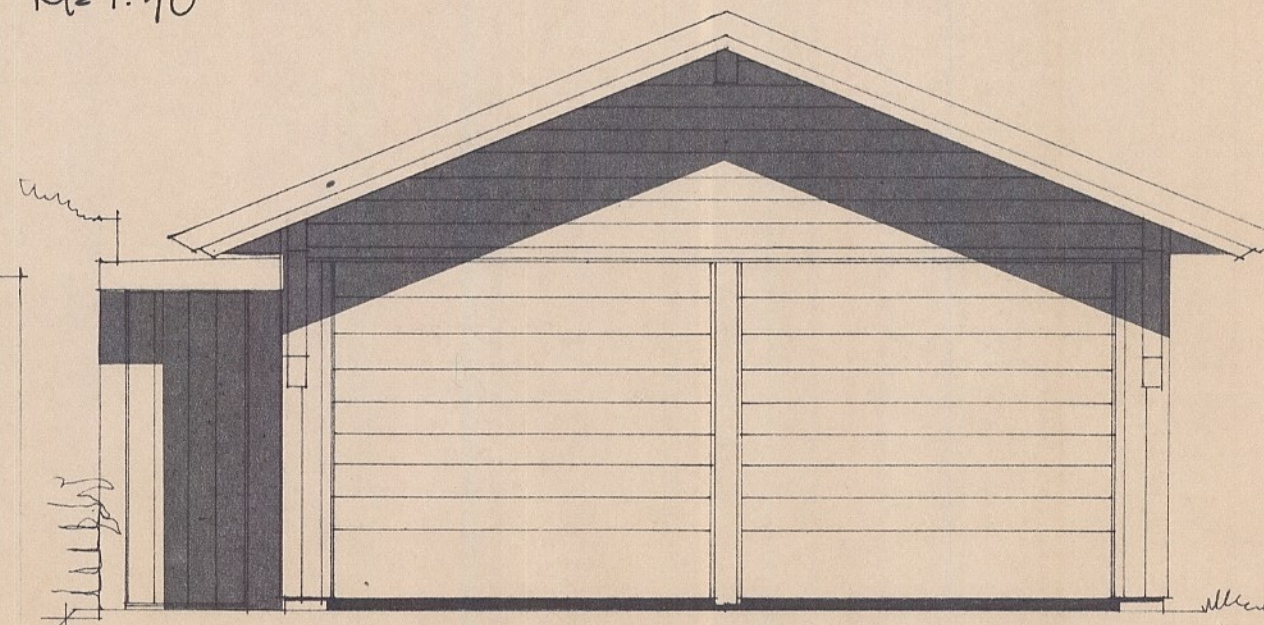


NORD-ØST

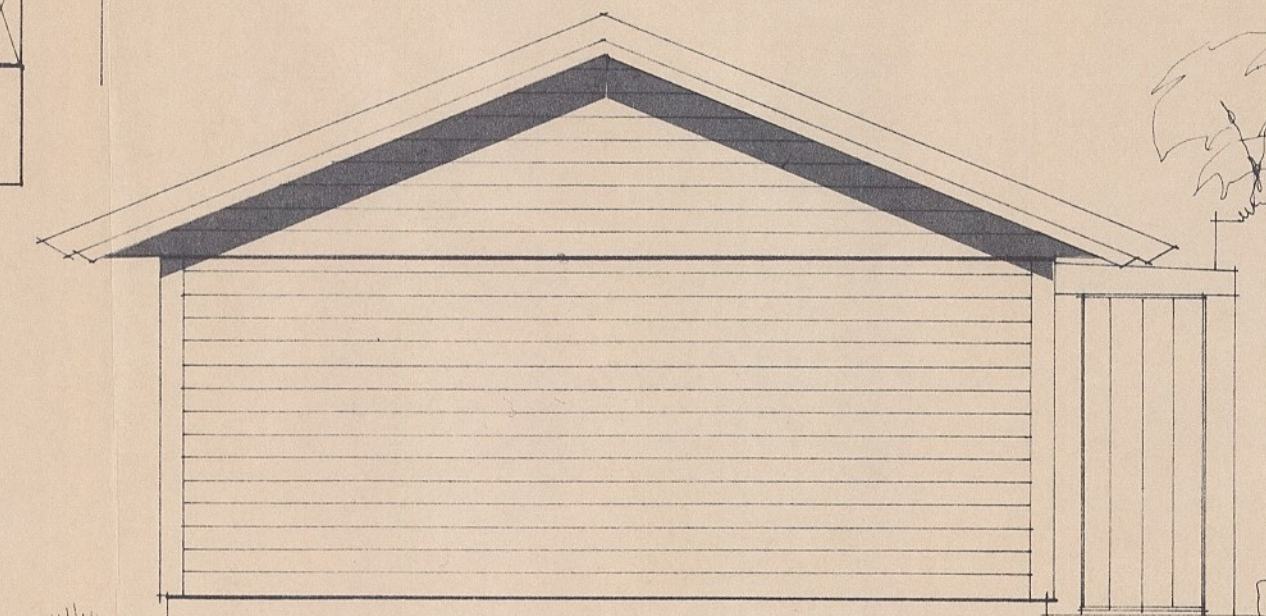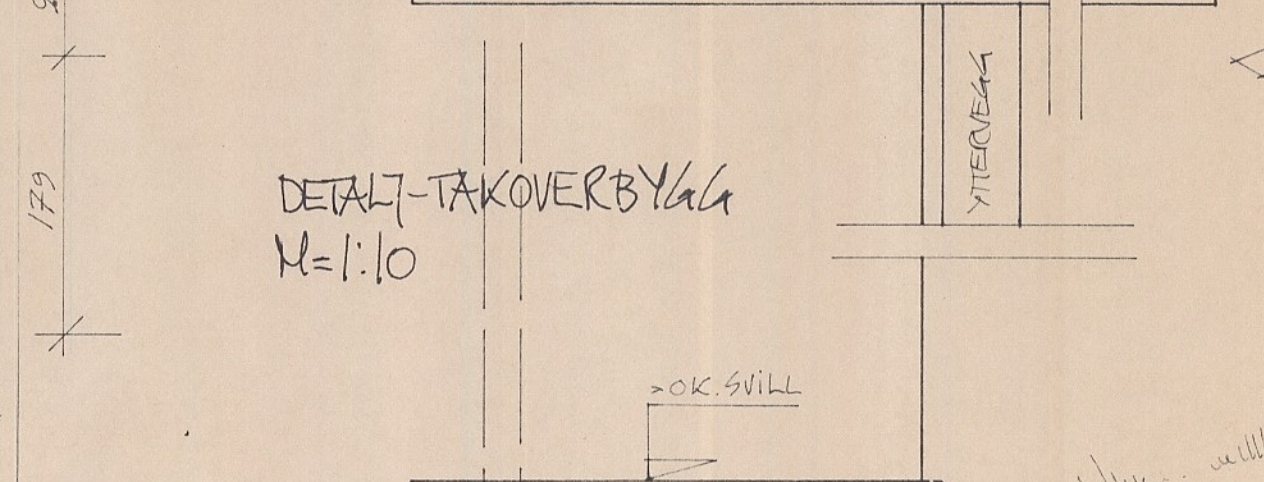


DETALJ-TAKOVERBYGG
M=1:10

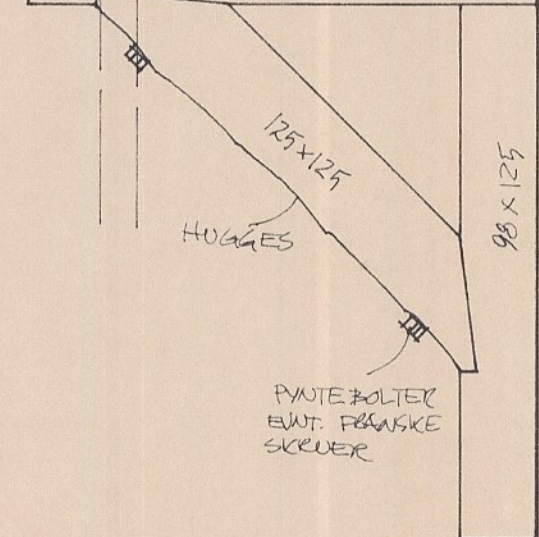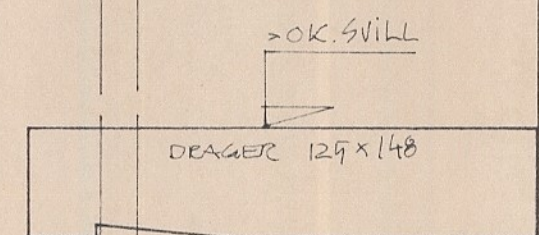

DETALJ
M=1:5

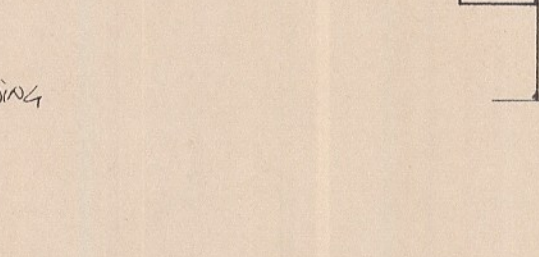



NORD-VEST

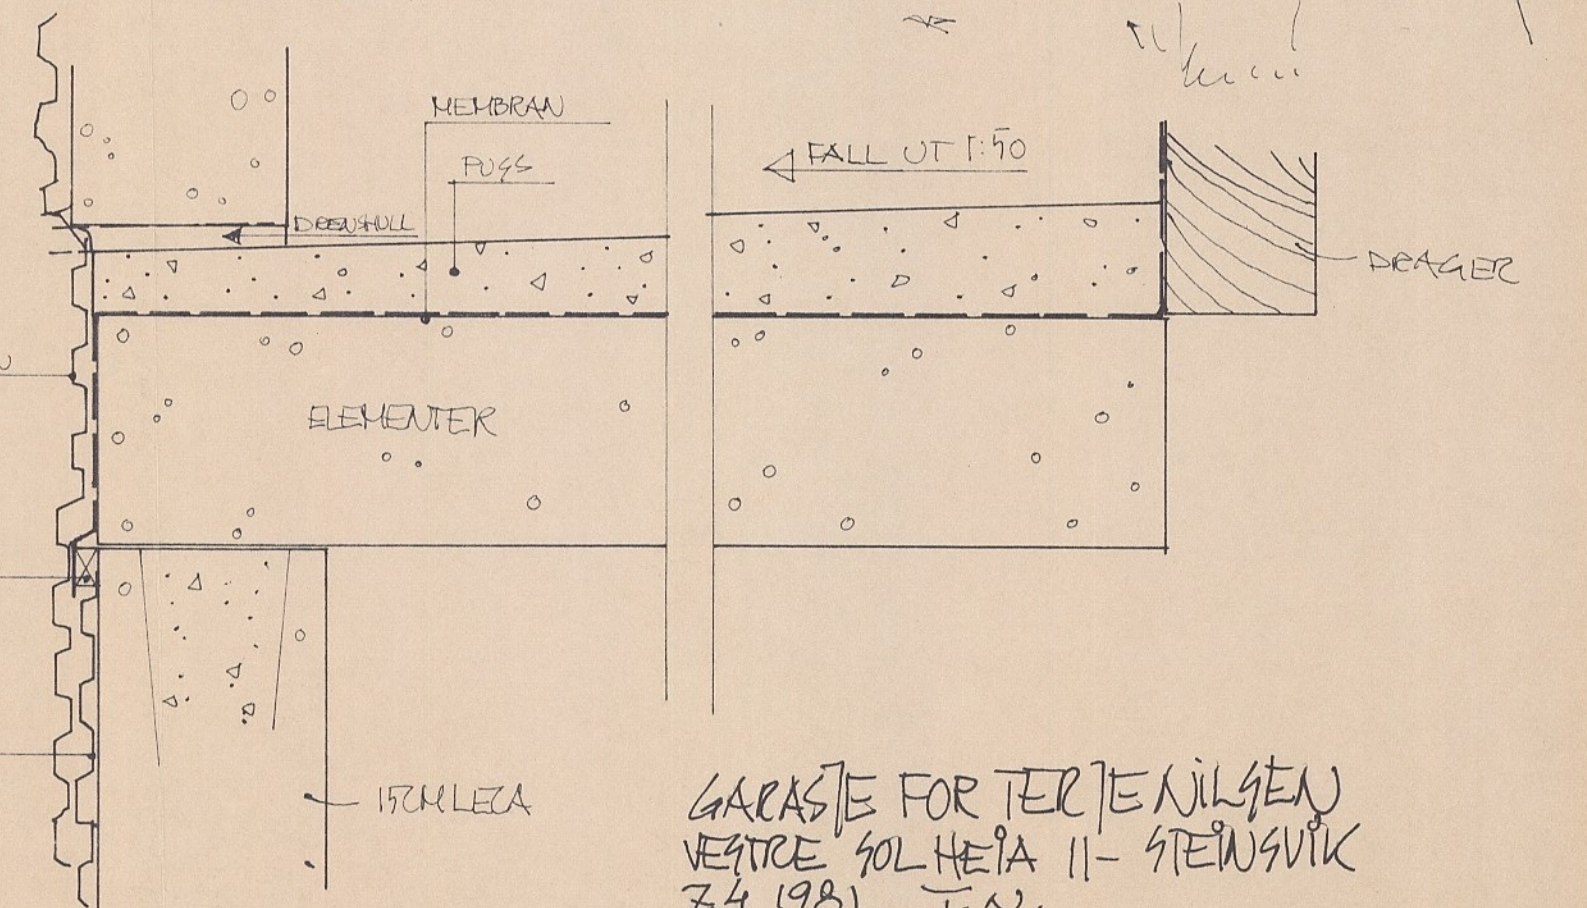

GARASJE FOR TERJE NILSEN
VESTRE SOLHEIA 11 - STEINSHVIK
7.4.1981 T.W.

CODKJENT
på vilkår, se skriv av 5 JUNI 1981
BERGEN KOMMUNE
Byutviklingsseksjonen
BYGGESAKSÅYDELINGEN

BYGGESAKSÅYDELINGEN
010089 30 APR 81

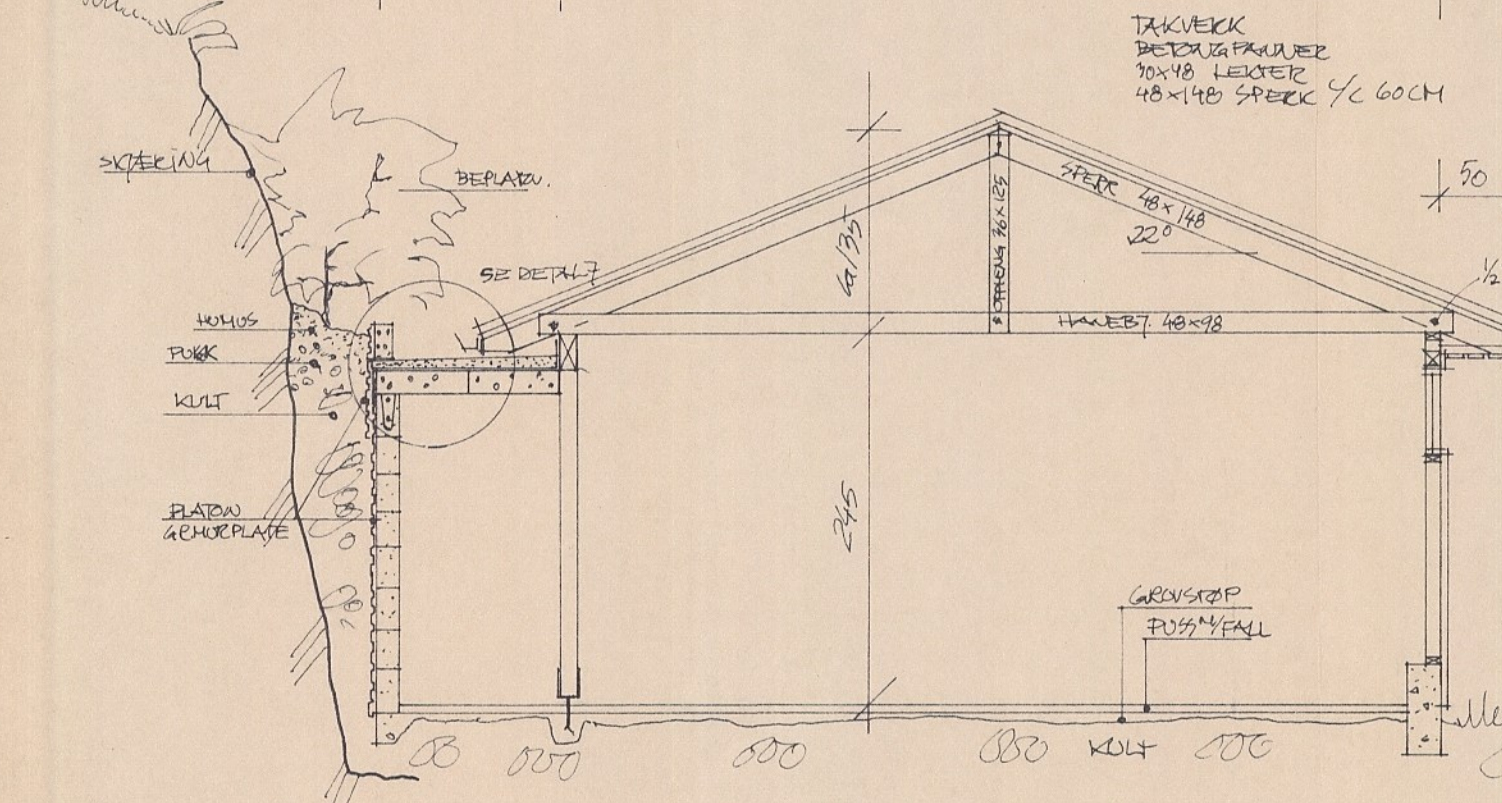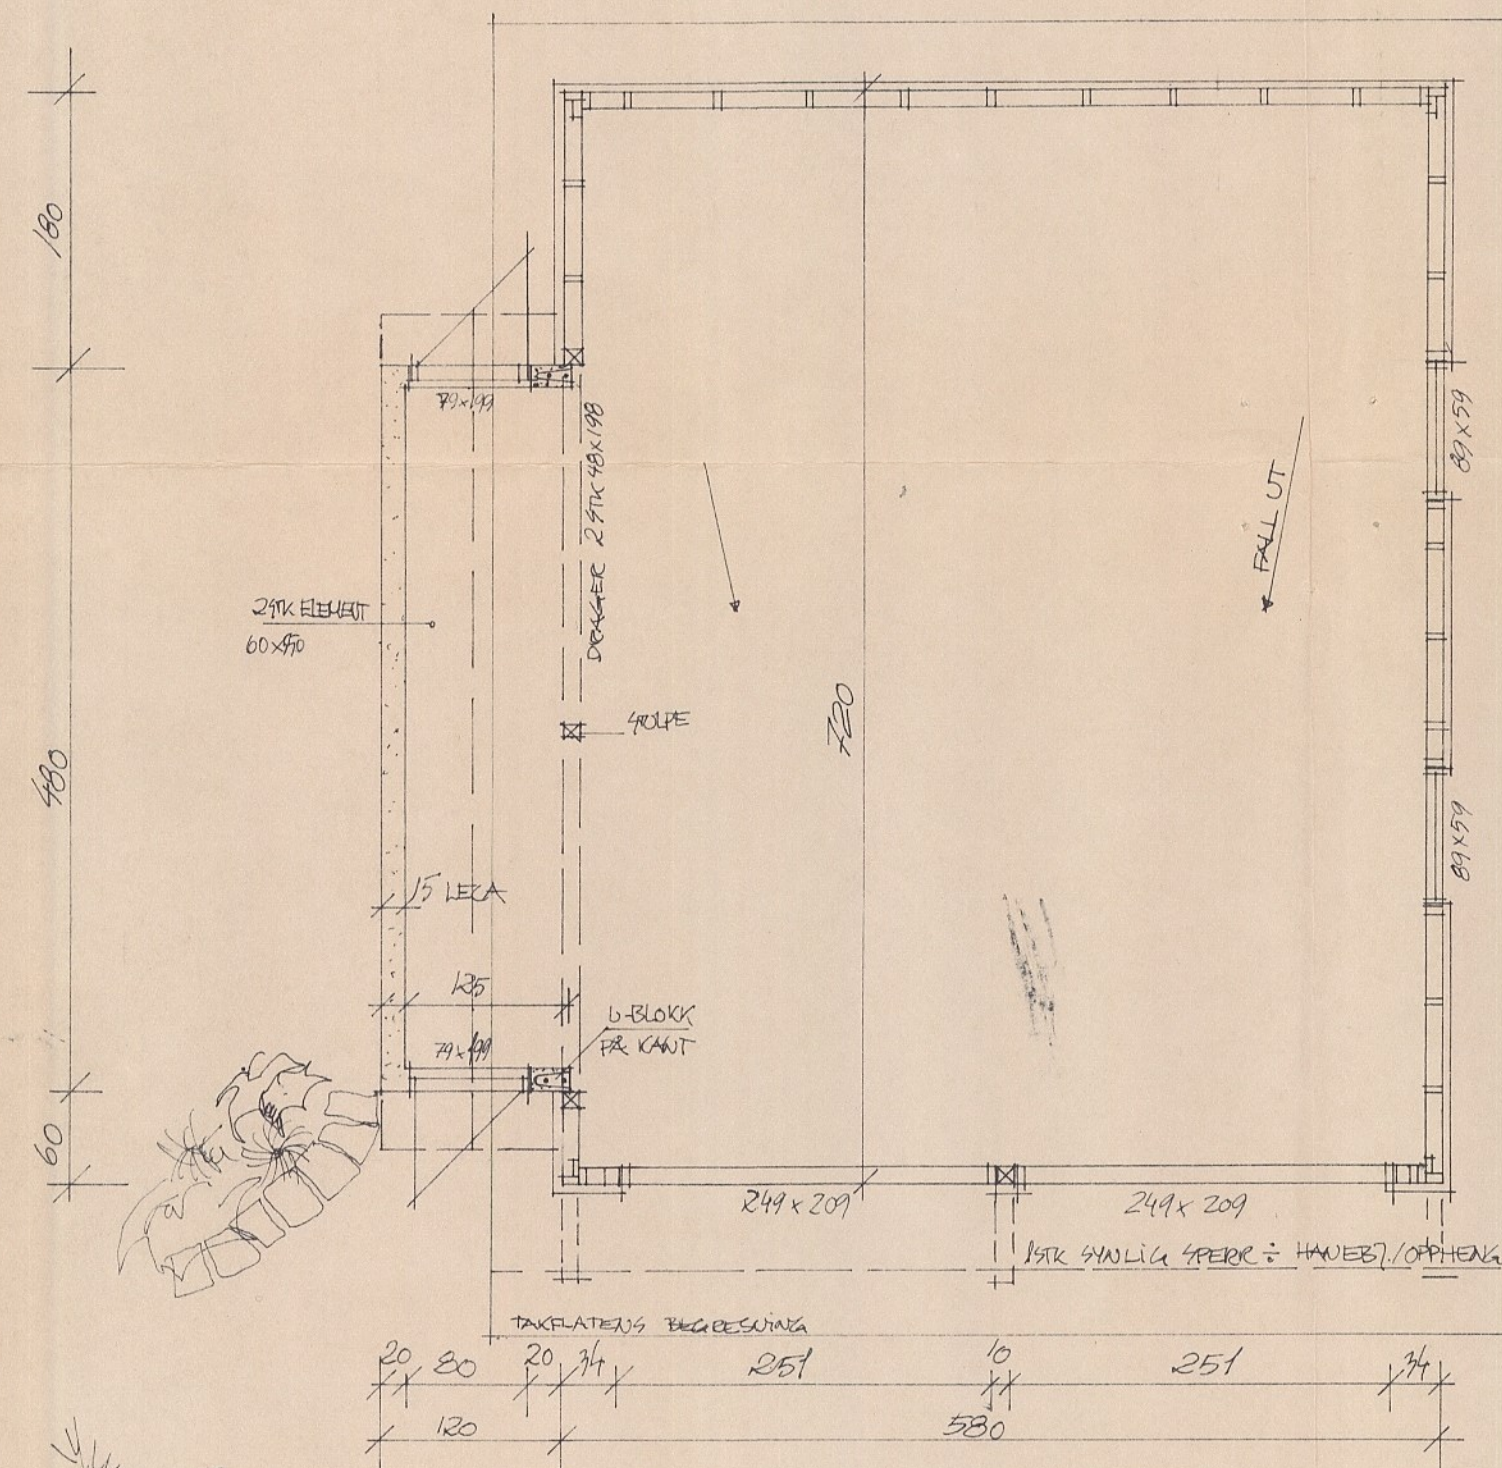

SNITT
M=1:50



SØKNAD OM BYGGETILLATELSE

Tegn. in. 310989

Til byggesaksavdelingen,
Bergen Rådhus, 3. etasje,
5000 Bergen, tlf. 21 36 00

Dette skjemaet brukes ved mindre byggearbeider som oppføring av garasjer, endring av eldre bygning tilbygg o.l. Søknaden vedlegges situasjonsplan i M-1:1000 og tegninger i 3 eksemplarer. Alle mål som er nødvendige for å prøve byggverkets lovlighet skal være påført. Gjelder søknaden endring av bygning skal tegningene vise bygningen som den er og slik den tenkes endret. Situasjonsplanen (utsnitt av kartverket) fåes i oppmålingsavdelingen, 5. etasje, Bergen Rådhus. Naboer og gjenboere varsles. Byggesaksavdelingen besvarer gjerne spørsmål vedrørende søknaden. Se rettledningen på baksiden.

Byggeplass (adresse)
Vestre Solheia 11

Matr.nr.

G.nr.

B.nr.

Parsell nr.

39

246

Eier/fester
Terje NilsenAdresse
Vestre Solheia 11 5060 Søreidgr. 270308

Telefon

Kryss av i rutene. Gi nødvendige tilleggsopplysninger. Bruk blokkskrift eller skrivemaskin.

Byggets art

☐ Bollig ☒ Garasje ☐ Hytte ☐ Annet (beskriv) _____

Arbeidets art

☐ Endring/Ombygging ☐ Tilbygg ☐ Annet Nybygg

Vedlegg til søknaden

☒ Gjenpart av nabovarsel med kvittering (bruk fastsatt skjema)☒ Situasjonsplan (påført naboers og gjenboers navn).☒ Etasjeplaner ☒ Snitt ☒ Fasader ☐ Annet _____

Utfyllende opplysninger (f.eks. avstand til nabogrense, avstand til veg, grunnforhold, materialer og konstruksjoner, atkomst, kloakk, vannforsyning, ildsteder, røkløp m.v.)

Lett bindingsverkgarasje på sprengsteinsfylling

Tilbygg av murte vegger med dekke/elementer.

Avstand til veg ca. 6,5 m.

Skriv ikke her
(stempler)

Byggearbeidet vil bli utført i samsvar med gjeldende bestemmelser i bygningslov, byggeforskrifter, vedtekter og reguleringsplan, eventuelt med de lempninger som måtte følge av gitt dispensasjon.

Byggearbeidet vil bli forestått av en av bygningsrådet godkjent ansvarshavende (Bl. § 98) som ved underskrift nedenfor eller på særskilt erklæring påtar seg ledelsen, tilsynet og ansvaret overfor bygningsmyndighetene for at arbeidet blir riktig og fagmessig utført.

Steinsvik

den 27 / 4 1981

sted

Vestre Solheia 11

5060 Søreidgrend

270308

Byggherrens underskrift

Adresse

Telefon

Vestre Solheia 11

5060 Søreidgrend

270308

Anmelders underskrift

Adresse

Telefon

Ansvarshavendes navn (underskrift)

Adresse

Telefon

RETTLEDNING

Søknad om byggetillatelse sendes eller leveres i 3 eksemplarer til byggesaksavdelingen, Bergen rådhus, 5000 Bergen. Tlf. 21 36 00

Følgende materiale skal vedlegges søknaden:

1. Situasjonsplan i målestokk 1:1000.
Situasjonsplan rekvireres fra oppmålingsavdelingen, rådhuset 5. etasje.

På situasjonsplanen må søkeren selv påføre eiendommens g.nr. og b.nr., evt. gateadresse, eksisterende bebyggelse på eiendommen, forslag til plassering av det byggverk det søkes om, byggverkets hovedmål, avstandsmål til nærmeste nabogrense og til vegmidte, samt nordpil hvis slik ikke er påført.


Atkomsten til garasjen må tegnes inn på situasjonsplanen. Tracé for kloakkavløp, vanntilførsel og bortledning av overvann må inntegnes.

Den anmeldte bebyggelse, eiendomsgrensene og avkjørsel må markeres med farge.
2. Plan-, snitt- og fasadetegninger av byggverket i målestokk 1:100 eller 1:50, brettet i A-4 format. Tegningene må være fagmessig utført og vise alt som har betydning for å bedømme arbeidets lovligheit. Ved ombyggningsarbeider må tegningene vise forholdene både før og etter ombyggingen.
3. Nabovarsel. Naboer og gjenboere må varsles om byggearbeidene samtidig som søknad om byggetillatelse innsendes. Med søknaden skal gjenpart av varselbrevene og kvittering for at varselet er sendt vedlegges.
Skjema for nabovarsel kan fåes ved henvendelse til byggesaksavdelingens ekspedisjon. Oppmålingsavdelingen gir på anmodning opplysninger om matrikkelbetegnelse (g.nr. og b.nr.). Grunneiers navn kan fåes ved Bergen byskriverembete, Tinghuset.
4. Andre opplysninger:

Vei, vann og kloakk.

Det må opplyses om eksisterende og planlagt veg samt vann- og kloakkledninger.
5. Ansvarshavende.
6. Byggarbeider skal foreståes av en ansvarshavende som er ansvarlig overfor bygningsmyndighetene for at arbeidene blir utført riktig og fagmessig og i samsvar med bygningslov og byggeforskrifter.
Ansvarshavende skal godkjennes av bygningsrådet før arbeidet tillates igangsatt.
Søknadsskjema for ansvarsrett kan fåes i byggesaksavdelingens ekspedisjon. Søknaden innsendes eller leveres i 2 eksemplarer til byggesaksavdelingen.
7. Andre lover.
Foruten bygningsloven med forskrifter og vedtekter kan også andre lover komme til anvendelse i byggesaker, f.eks.
 vegloven
 lov om planlegging i strandområder
 lov om vern mot vannforurensing med «Forskrifter for kloakkurslipp fra spredt bolig- og fritidsbebyggelse».

GARASJE FOR
TERTE NILSEN
VESTRE SOLHEIA II

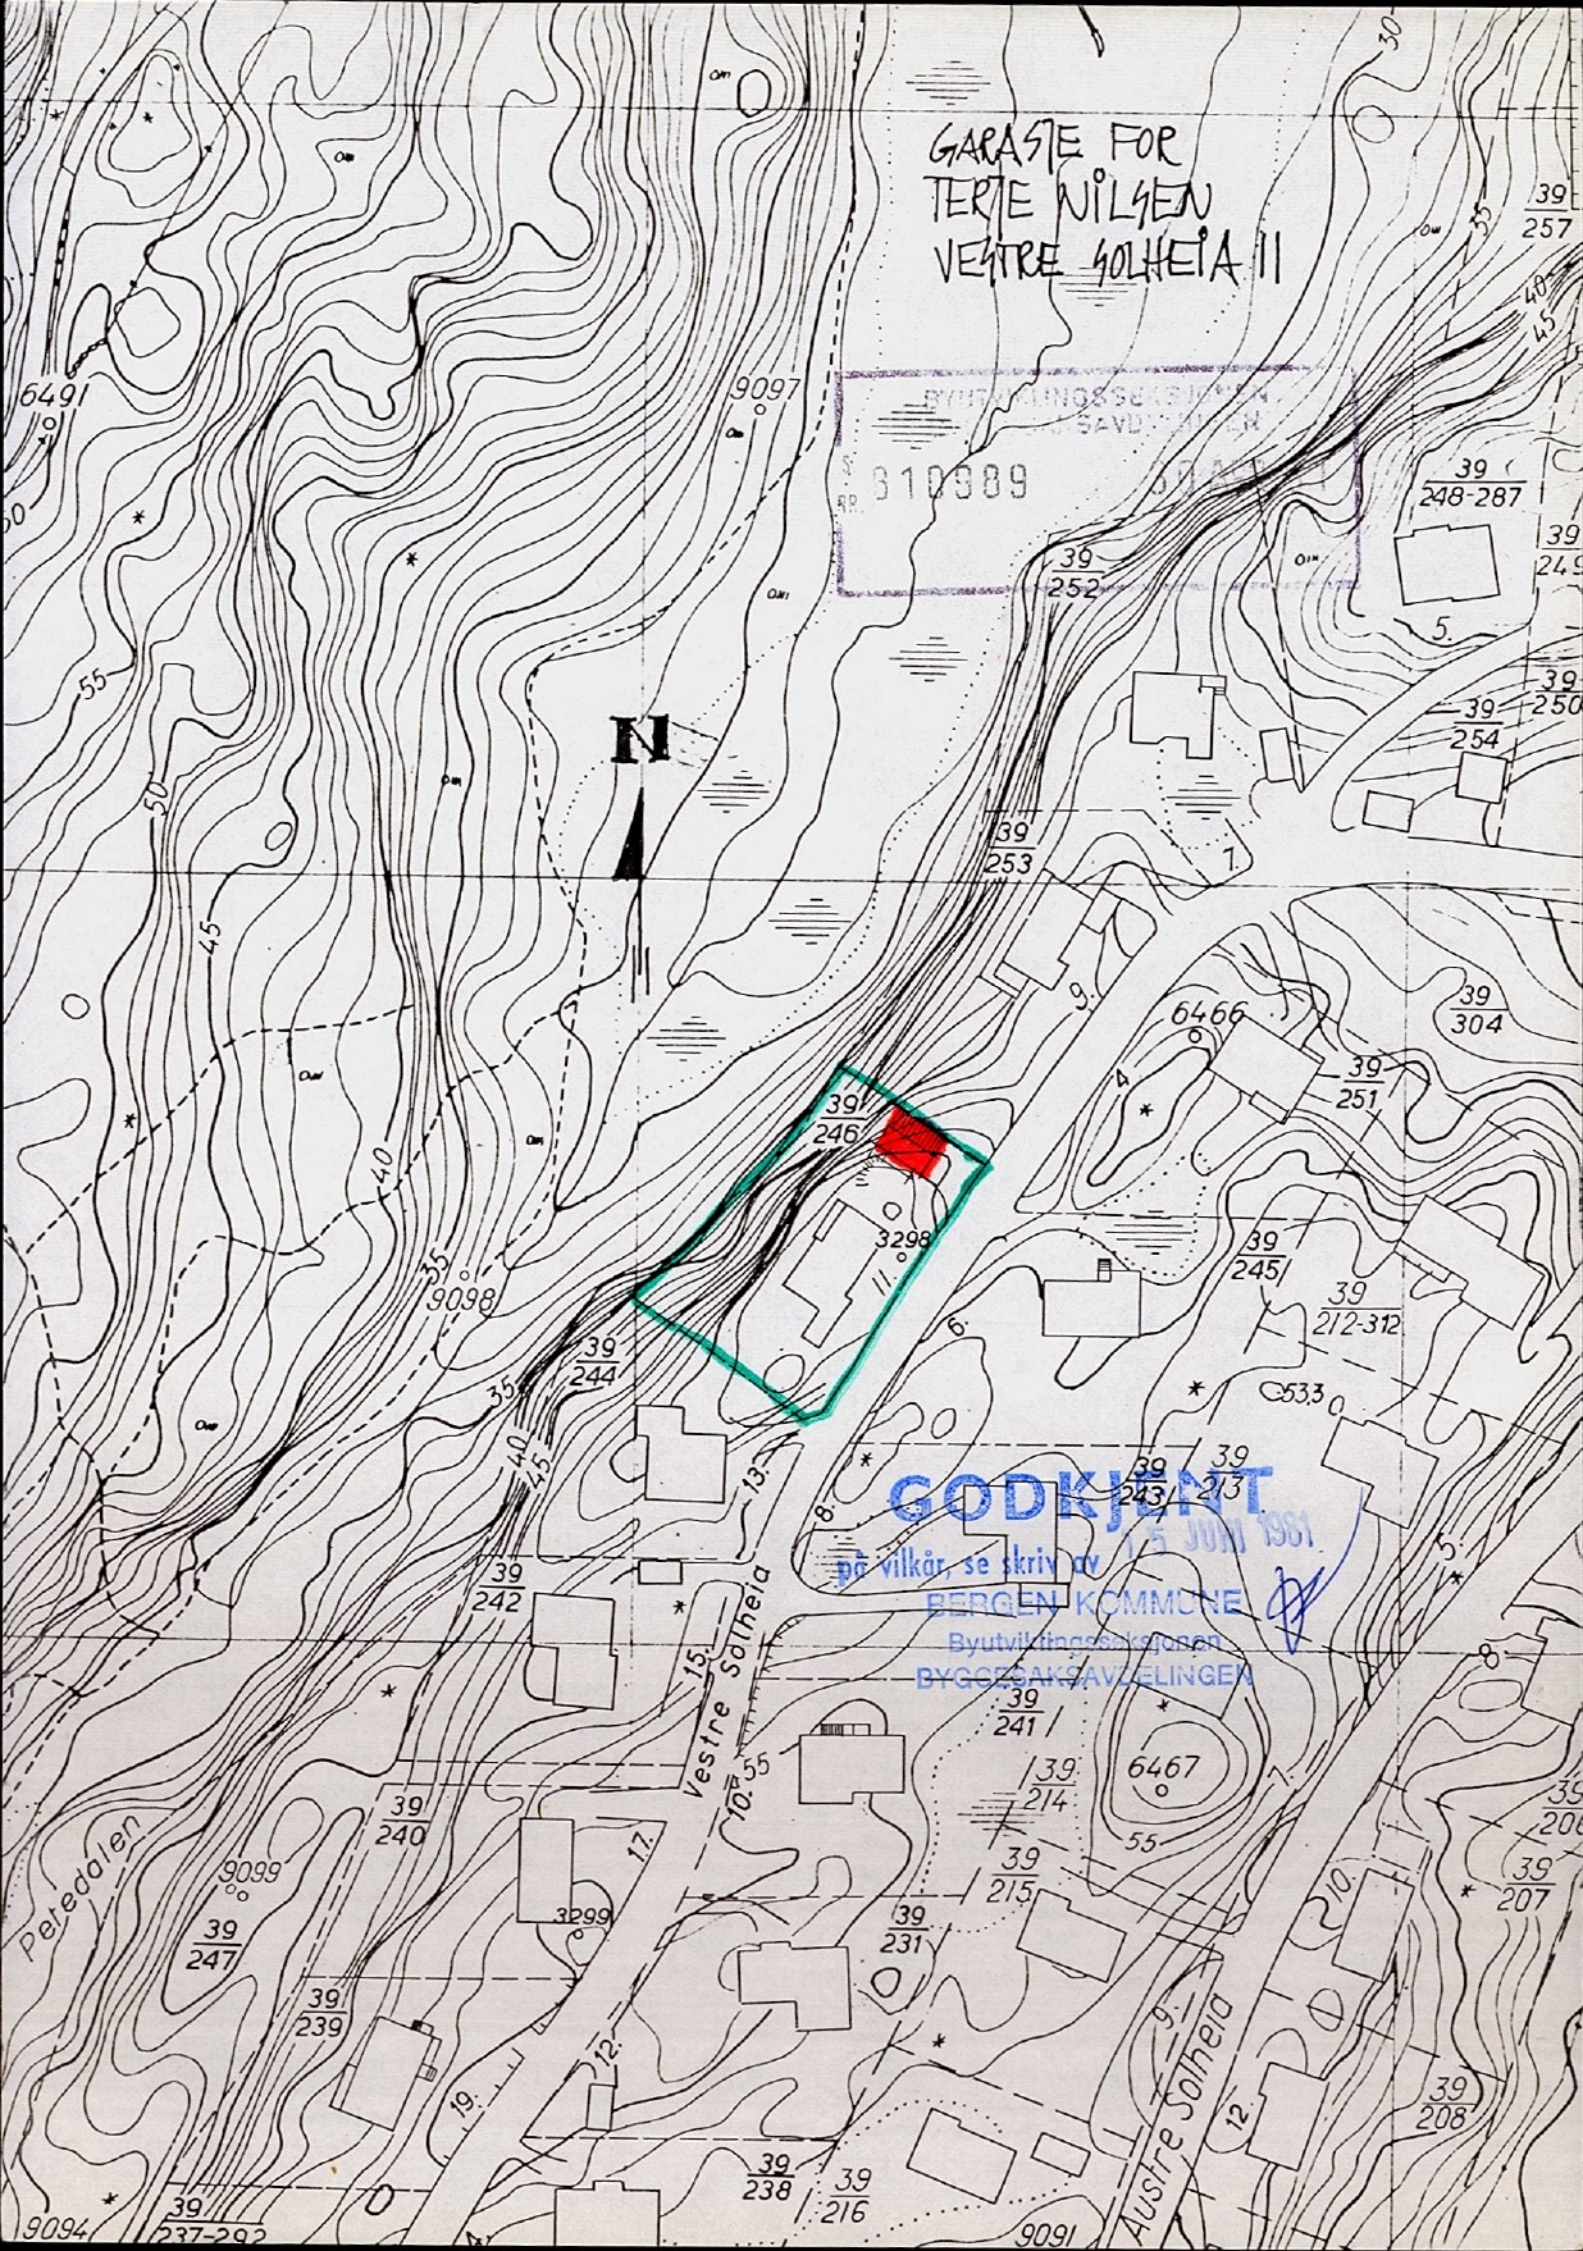

GODKJENT

på vilkår, se skriv av 15 JUNI 1981
BERGEN KOMMUNE
Byutviklingskontoret
BYGGESAKSBEDELINGEN



BERGEN KOMMUNE
KOMMUNALAVDELING TEKNISK UTBYGGING,

Postboks 805, 5001 Bergen Bergen Rådhus Tlf. (05) 32 36 00

NILSEN TERJE
VESTRE SOLHEIA 11
5060 SØREIDGREND

Deres brev av 02.02.85

Arkiv 503.1

Snr 850362

Dato 27.6.1986

F E R D I G A T T E S T

i henhold til bygningslovens paragraf 99.

Byggeplass: VESTRE SOLHEIA 11

Eiendom: 3-0039-0246

Byggherre: NILSEN TERJE

Ansvarshavende: NILSEN TERJE

Bygningens art: BOLIGBYGG

Arbeidets art: TILBYGG

Søknaden om byggetillatelse mottatt: 12.02.85


Byggetillatelse gitt.....: 11.04.85

1. Permanent sikring monteres.

Arbeidet er besikket. Det er ikke funnet forhold som er i strid med vilkårene for byggetillatelsen eller gjeldende bestemmelser i bygningslovgivningen.

Særskilt tillatelse fra bygningsrådet må innhentes før bygning eller del av bygning tas i bruk til annet formål enn forutsatt i byggetillatelsen.

BYGGESAKSAVDELINGEN

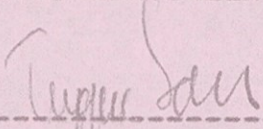

Trygve Sale
bygningskontrollør

SØKNAD OM BYGGETILLATELSE

for arbeid etter bygningsloven (Bl.) av 18.6.1965.
Jfr. byggeforskriftene (F.) av 1.8.1969.

Til bygningsrådet i BERGEN KOMMUNE

Byggeplass (adresse)

VESTRE SOLHEIA, STEINSVIK I FANA

Eier/Fester av tomt

TERJE NILSEN

Adresse

VESTRE SOLHEIA 11, 5060 SKJEDIGREND

Telefon

130753

Kryss av i rutene. Gi nødvendige tilleggsopplysninger. Bruk blokkskrift eller skrivemaskin.
Søknaden sendes i 2 eksemplarer til bygningssjefen.

Bl. § 93
F.kap. 14

Arbeidets art

☐ Nybygg ☒ Tilbygg ☐ Påbygg ☐ Underbygging ☐ Endring
☐ Annet (beskriv) _____

Skriv ikke her

Bl. §§ 70-86

Byggets art

☒ Boligbygg ☐ Skole ☐ Forsamlingslokale ☐ Kontor/industrilokale
☐ Driftsbygg for jordbruk ☐ Bilverksted ☐ Garasje ☐ Uthus ☐ Hytte

Bygningen brukes nå til _____

F.kap. 14
Bl. § 94.3

Vedlegg til søknaden

☒ Gjenpart av nabovarsel med kvittering (bruk fastsatt skjema)
☒ Situasjonsplan (påført naboers og gjenboeres navn).
☒ Etasjeplaner ☒ Snitt ☒ Fasader
☐ Statistiske beregninger ☐ Konstruksjonstegninger ☐ Rapport om grunnundersøkelser
Andre tegninger eller særskilte bilag, (hvilke): _____

Bl. § 7

Dispensasjonsøknad

Grunngitt søknad om dispensasjon fra bestemmelser i ☐ bygningslov ☐ forskrift
☐ vedtekt ☐ reguleringsplan ☐ er vedlagt

Erklæring om forpliktelser i henhold til gjeldende bestemmelser

Byggearbeidet vil bli utført i samsvar med gjeldende bestemmelser i bygningslov, byggeforskrifter, vedtekter og reguleringsplan, eventuelt med de lempninger som måtte følge av gitt dispensasjon.
Byggearbeidet vil bli forestått av en av bygningsrådet godkjent ansvarshavende (Bl. § 98).

BERGEN
Sted

den 2 / 2 19 85

Terje Nilsen
Byggherrens underskrift

VESTRE SOLHEIA 11, 5060 SKJEDIGREND 130753
Adresse Telefon

Terje Nilsen
Anmelders underskrift

— 0 —
Adresse

— 4 —
Telefon

OPPLYSNINGER TIL SØKNADEN		
Bl. §§ 22-23	Reguleringsplan og bestemmelser Området er ☒ regulert ☐ ikke regulert Bl. §§ 62-64 Tomten er ☒ oppmålt ☐ ikke oppmålt For boligbygg skal garasjeplassering (også framtidig) vises på situasjonsplanen.	Skriv ikke her
Bl. §§ 70-77 F. kap. 26 F. kap. 55	Bebyggelsen Bebygget grunnareal for eldre bygg 108.7 m² Bebygget grunnareal for ny bebyggelse 51.7 m² Sum bebygget grunnareal 160.4 m² Antall etasjer 1 Antall leiligheter — Samlet brutto gulvflate i ny bebyggelse 48 m²	
Bl. § 66	Atkomst Tomta har atkomst til følgende veg som er opparbeidet og åpen for alminnelig ferdsel ☐ Riksveg/Fylkesveg. Avkjøringstillatelse er ☐ gitt ☐ ikke gitt. ☒ Kommunal veg. Avkjøringstillatelse er ☐ gitt ☐ ikke gitt. ☐ Privat veg. Atkomst er sikret ved tinglyst rettighet ☐ Ja ☐ Nei	
Bl. § 65	Vann Vannforsyning skaffes fra ☒ offentlig vannverk ☐ privat fellesvannverk ☐ egen/felles brønn ☐ takvannanlegg ☐ annen måte Annen ordning enn tilknytning til offentlig vannverk krever særskilt godkjenning	
Bl. § 66.2	Kloakk Kloakkavløp tilknyttes ☒ offentlig kloakk ☐ privat kloakkanlegg ☐ Det skal installeres vannklosett ☐ Ordningen er tegnet inn på situasjonsplanen og beskrevet i eget bilag Annen avlopsordning enn tilknytning til offentlig kloakknnett krever særskilt godkjenning.	
F. kap. 55	Brannvern Bygningen er ☐ branntrygg ☐ brannherdig ☒ trebygning ☐ Annet (beskriv) _____	
F. kap. 55:41	Tegningene viser: ☐ brannvegger ☐ brannceller ☐ seksjonering ☐ bygningsdelers branntekniske klasse ☐ dørenes branntekniske klasse og slagretning ☐ Brannventilasjon	
F. kap. 55:522	Trapp er: ☐ åpen ☐ lukket ☐ branntrygg og røykfri	
F. kap. 46:2 47, 49 Bl. § 106	Særskilt søknad innsendes for ☐ heisanlegg ☐ oljefyringsanlegg ☐ ventilasjonsanlegg	
F. kap. 14:11 14:14	Krav til søknadstegninger: Tegningene skal ikke være i større målestokk enn 1 : 100. De skal ved påskrift og/eller skraffur gjøre rede for alle branntekniske forhold som gjelder for bygningens enkelte deler etter forskriftenes kap. 55. Tegningene må også gi tilstrekkelige opplysninger om piper, ildsteder m. v. etter kap. 49. Beskrivelse av bygningsdelenes konstruksjon må påføres tegningene. At forskriftenes funksjonskrav er oppfylt må framgå enten umiddelbart av beskrivelsen, eller ved henvisning til eksempler i publikasjonen Statlige byggebestemmelser, eller ved særskilt dokumentasjon.	

Tilleggsopplysninger:
AUSTAND TIL GARASJE FRA PROSJ. TILBYGG = ca 3m
GARASJE VIL VÆRE INNENDIG MED 10 PLATER



BERGEN KOMMUNE

KOMMUNALAVDELING TEKNISK UTBYGGING,

Postboks 805, 5001 Bergen Bergen Rådhus Tlf. (05) 32 36 00

1306/1986

NILSEN TERJE
VESTRE SOLHEIA 11
5060 SØREIDGREND

02.02.85 Arkiv 503.1
Snr 850362 11.4.1985

BYGGETILLATELSE

Byggeplass: VESTRE SOLHEIA 11

Eiendom: 3-0039-0246

Byggherre: NILSEN TERJE

Anmelder: NILSEN TERJE

Adr.: VESTRE SOLHEIA 11

Bygningens art: BOLIGBYGG

Arbeidets art: TILBYGG

Byggetillatelse gis i henhold til søknad og vedlagte tegninger stemplet byggesaksavdeling 12.02.85.

Tillatelsen er gitt på grunnlag av bygningslovgivningen, uten befaring på stedet.

Forholdet til naboer og gjenboere etter andre lover og bestemmelser er bygningsmyndighetene uvedkommende.

Byggherre og ansvarshavende er ansvarlige for at alle arbeider blir planlagt og utført i samsvar gjeldende bestemmelser.

I tillegg til ALMINNELIGE BESTEMMELSER (se baksiden) gjelder følgende vilkår :

- Tilbygget plasseres slik vist på kart stemplet byggesaksavdelingen 12.02.85

Avgjørelsen er tatt på fullmakt.


(Se baksiden for ORIENTERING OM KLAGERETT)

BYGGESAKSAVDELINGEN
for byggesakssjefen

Martin Bjørnevoll
avd.ingeniør


Kopi til: Anleggseksjonen

BYUTVIKLINGSSEKSJONEN
BYGGESAKSAVDELINGEN
12.02.86 550362

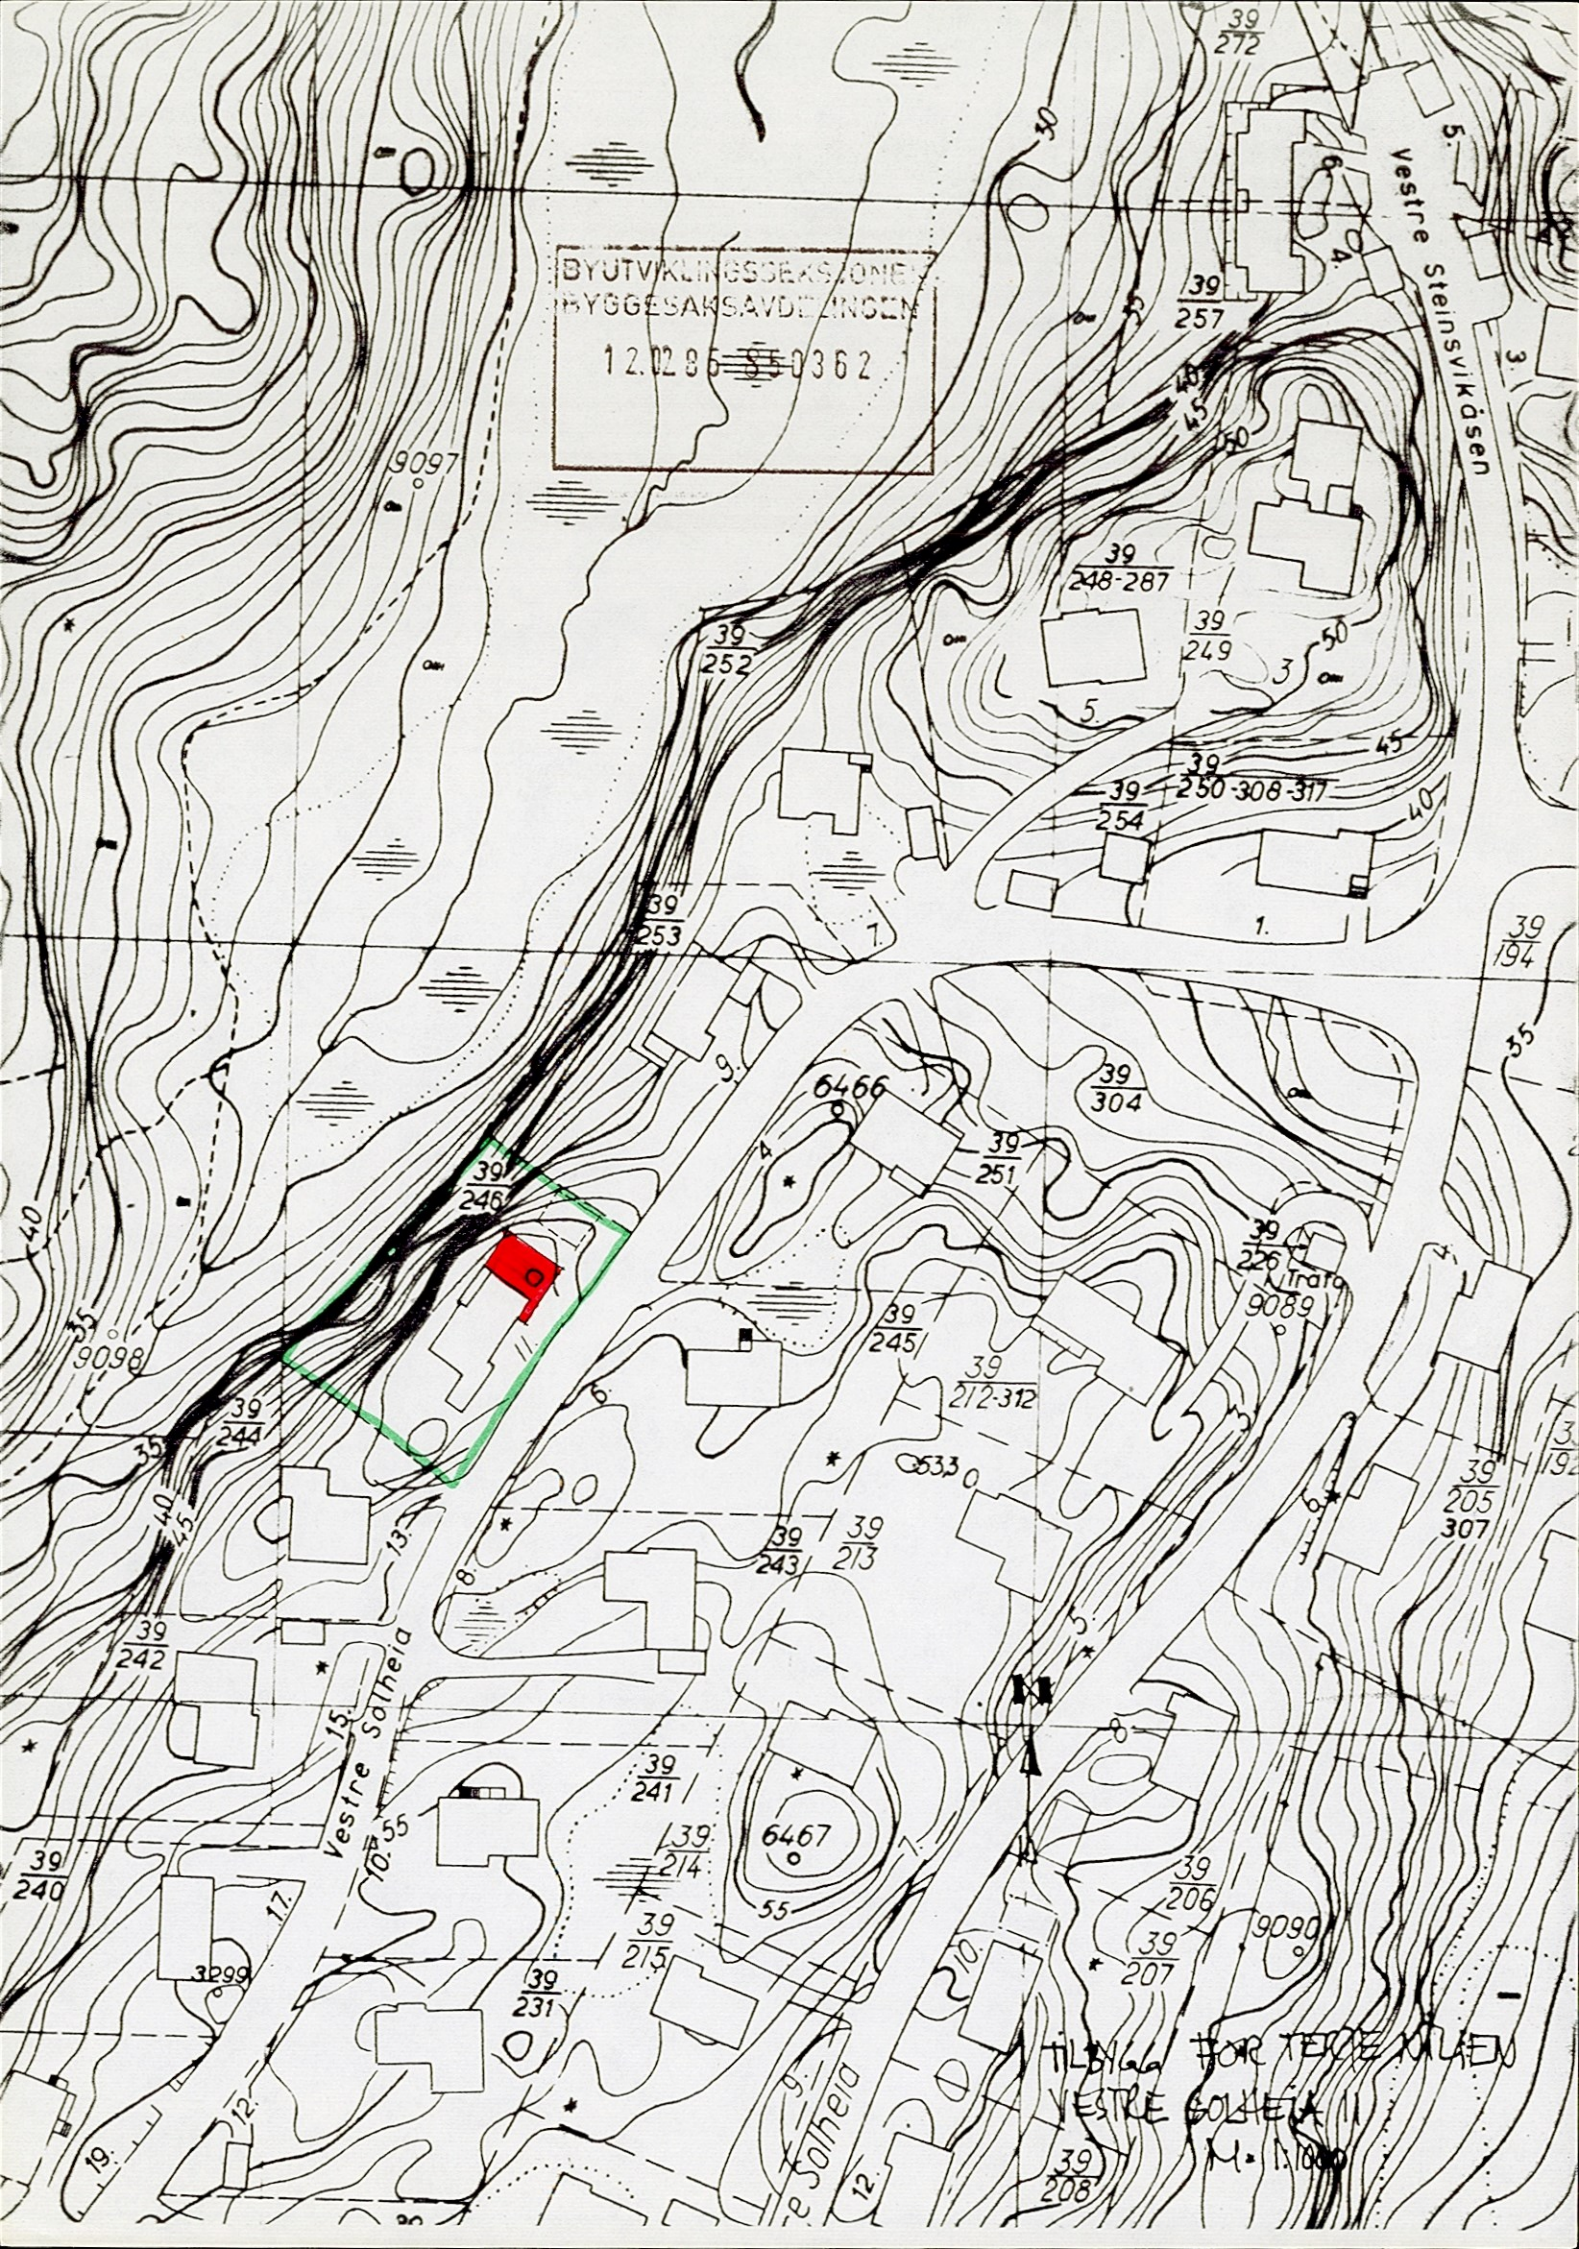


TILNÅ FOR TEGNEN
VESTRE SOLHEIA
M. 1:1000


HOVEDPLAN M1:100

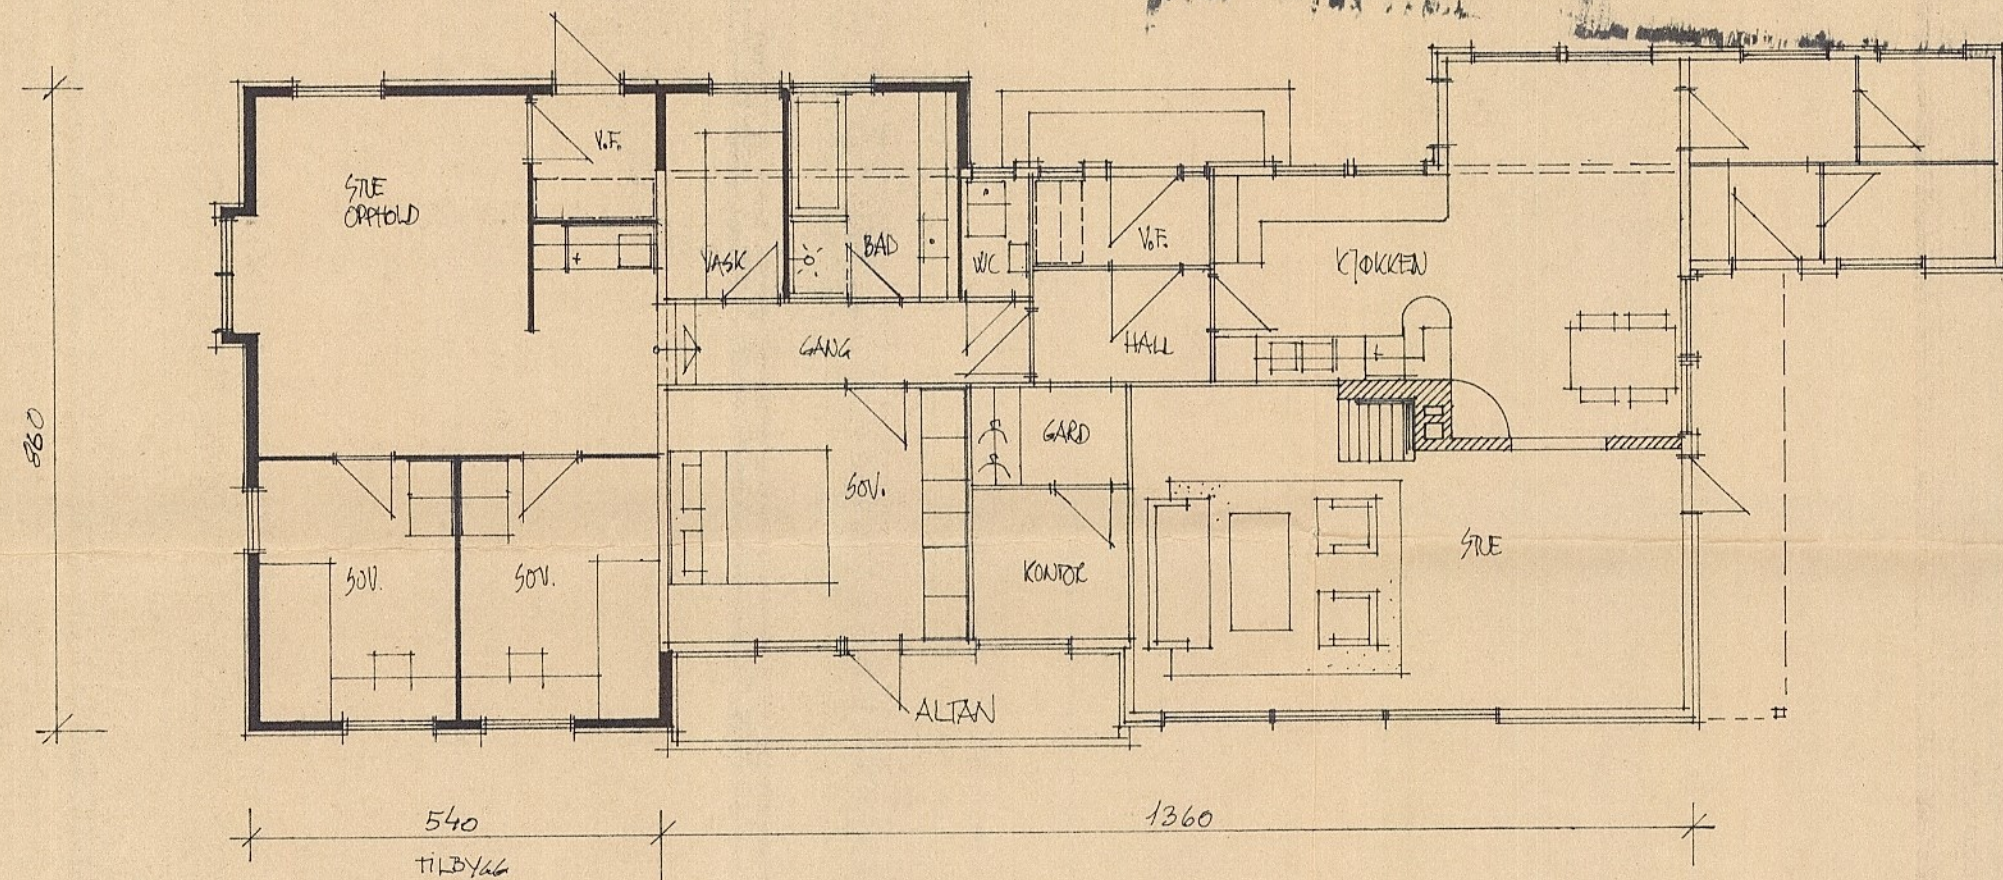

FUNDAMENTPLAN M. 1:100




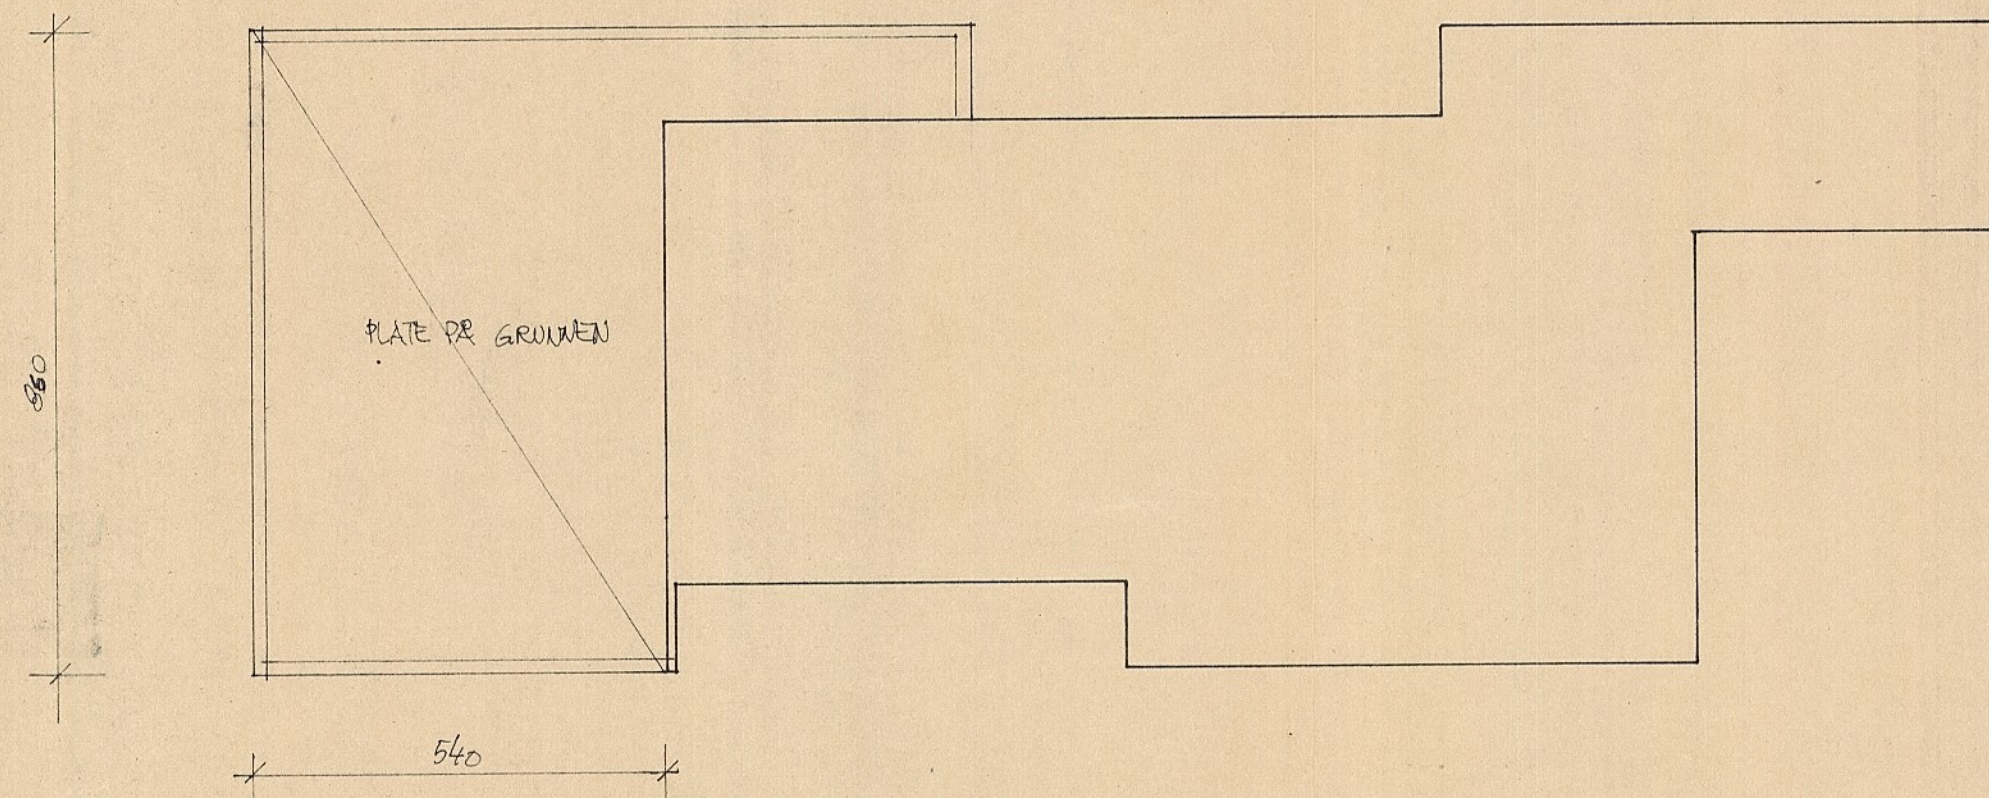


SNITT M. 1:100

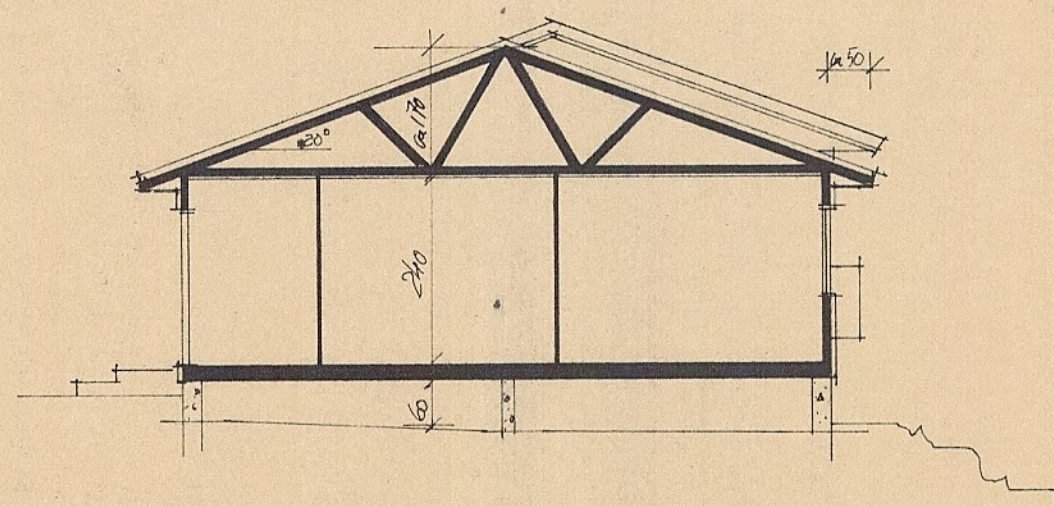

NÄRVARANDE BRUTTO A = 108.7 m^2
TILBYGG 51.7 m^2
SOM 160.4 m^2

FASADER M. 1:100

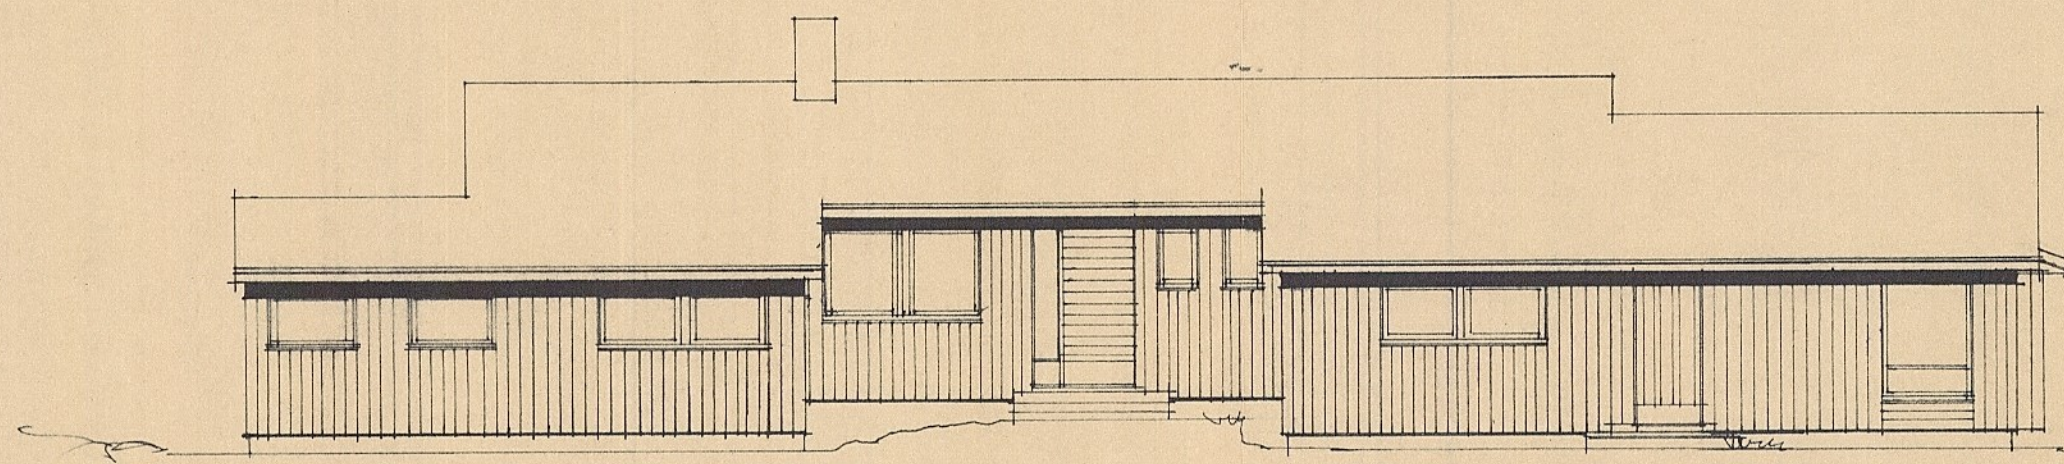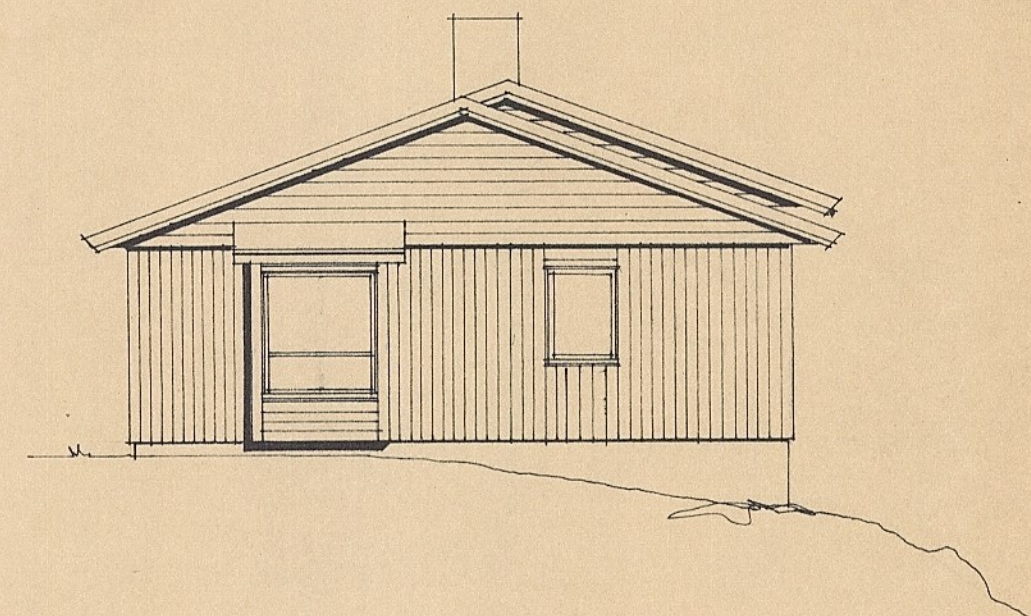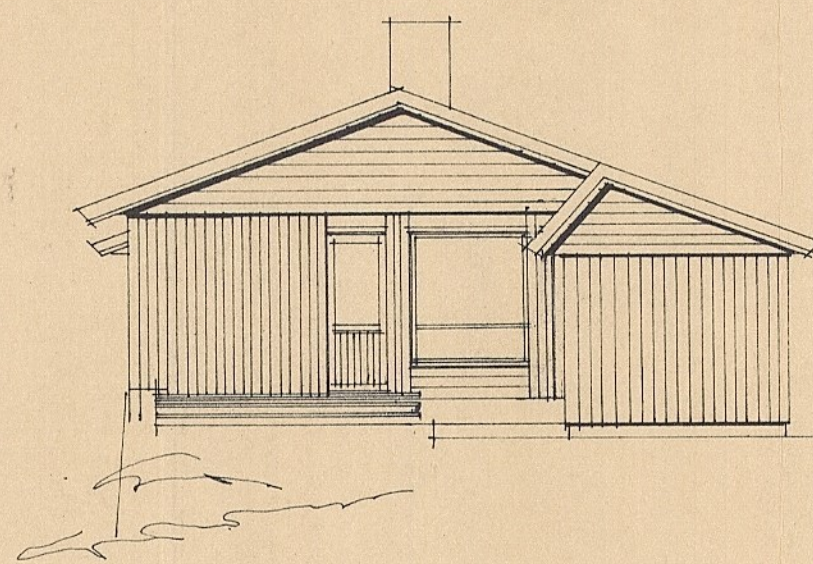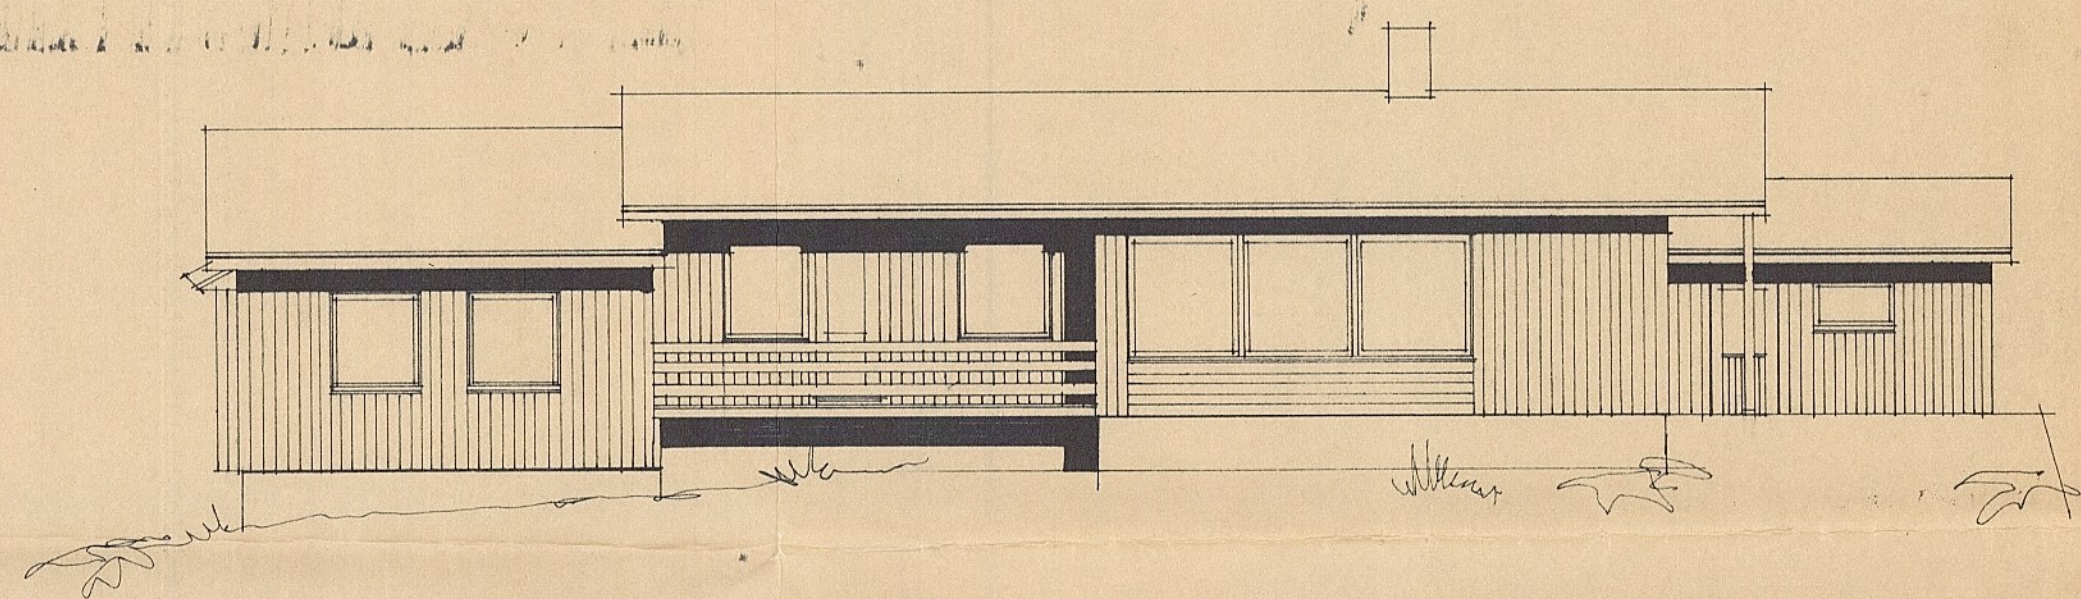

TILBYGG FOR TERJE NILSEN
VEITRE SOLHEIA II - STEINSVIK I FANA
Bg. 070189

BYUTVIKLINGSSEKSJONEN
BYGGESAKSAVDELINGEN
12.02.95 850362