


# Alfred Trønsdals veg 21, 7033 TRONDHEIM

## Leilighet - 3. etasje

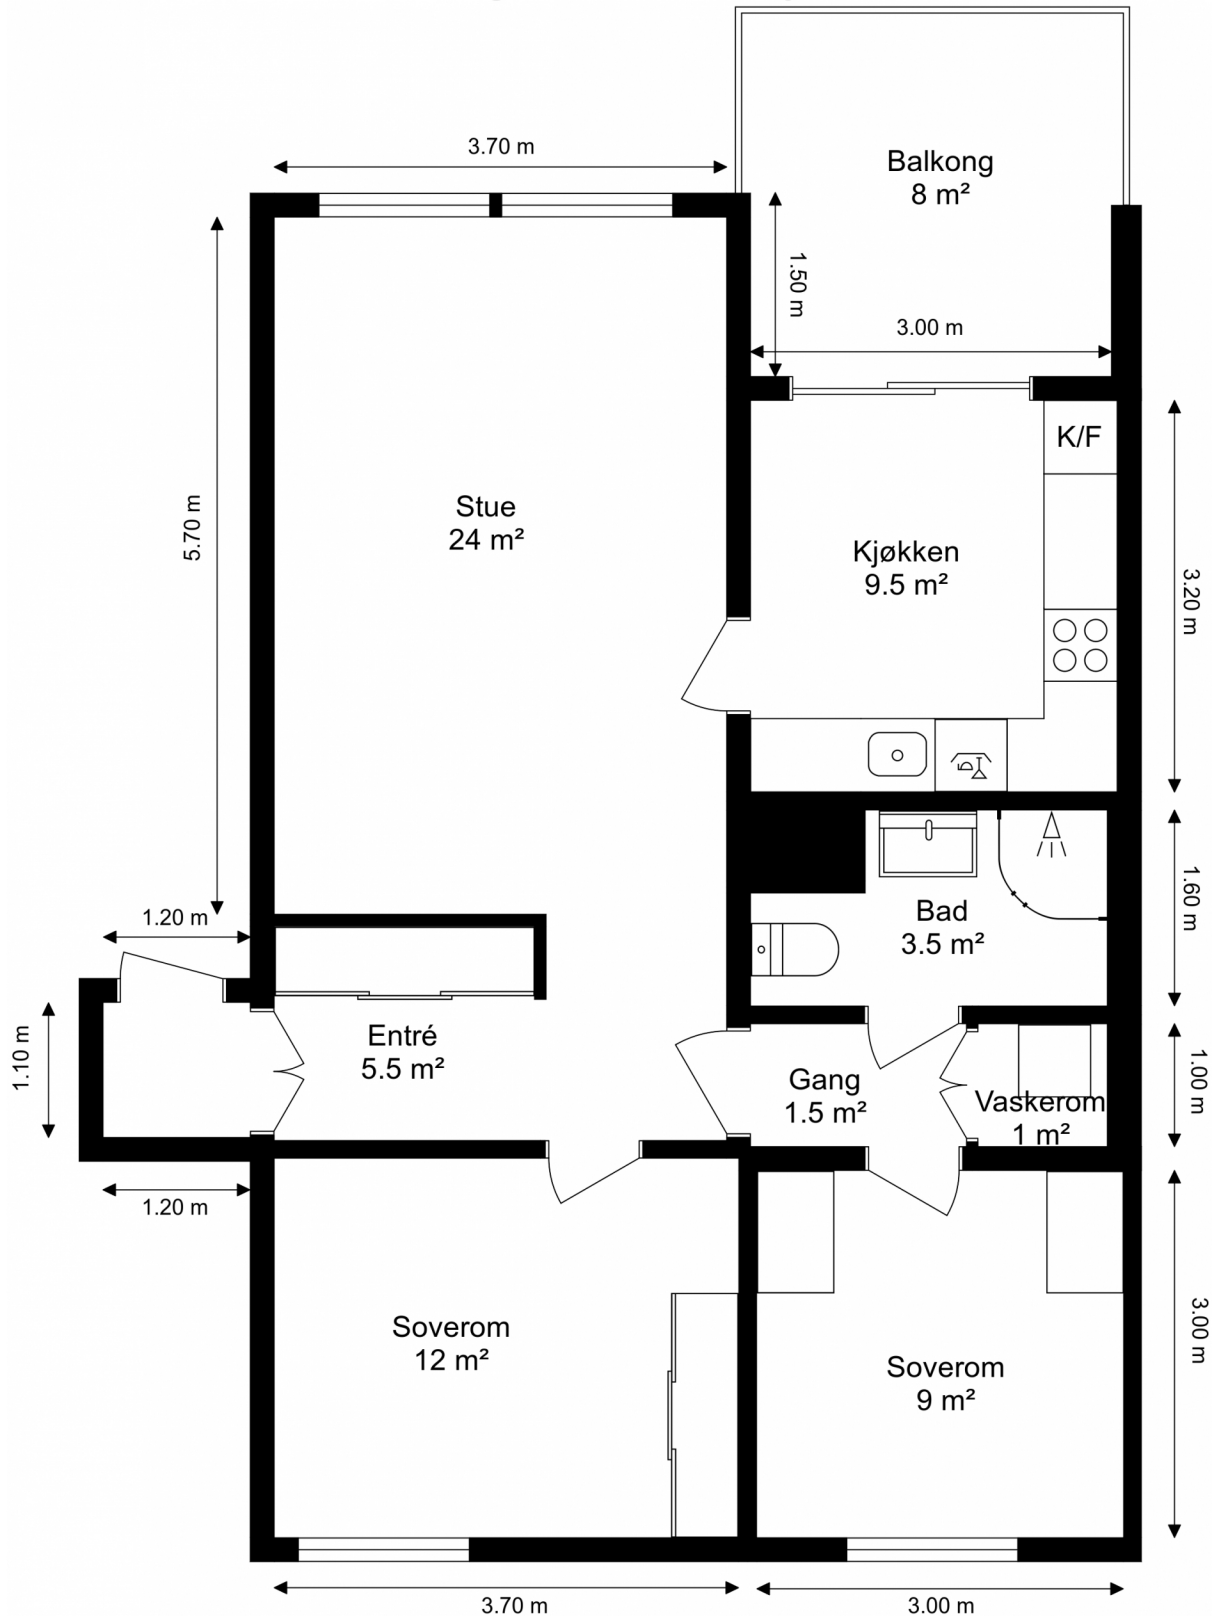

Ordernr. 15081066



Planskissen er ikke i målestokk.  
Oppgitte mål er innvendig og kan ikke betraktes som eksakte. Det tas ikke ansvar for evt. feil.  
Planskisse er utarbeidet av Anticimex. Alle rettigheter ved bruk av planskisse tilhører Anticimex.