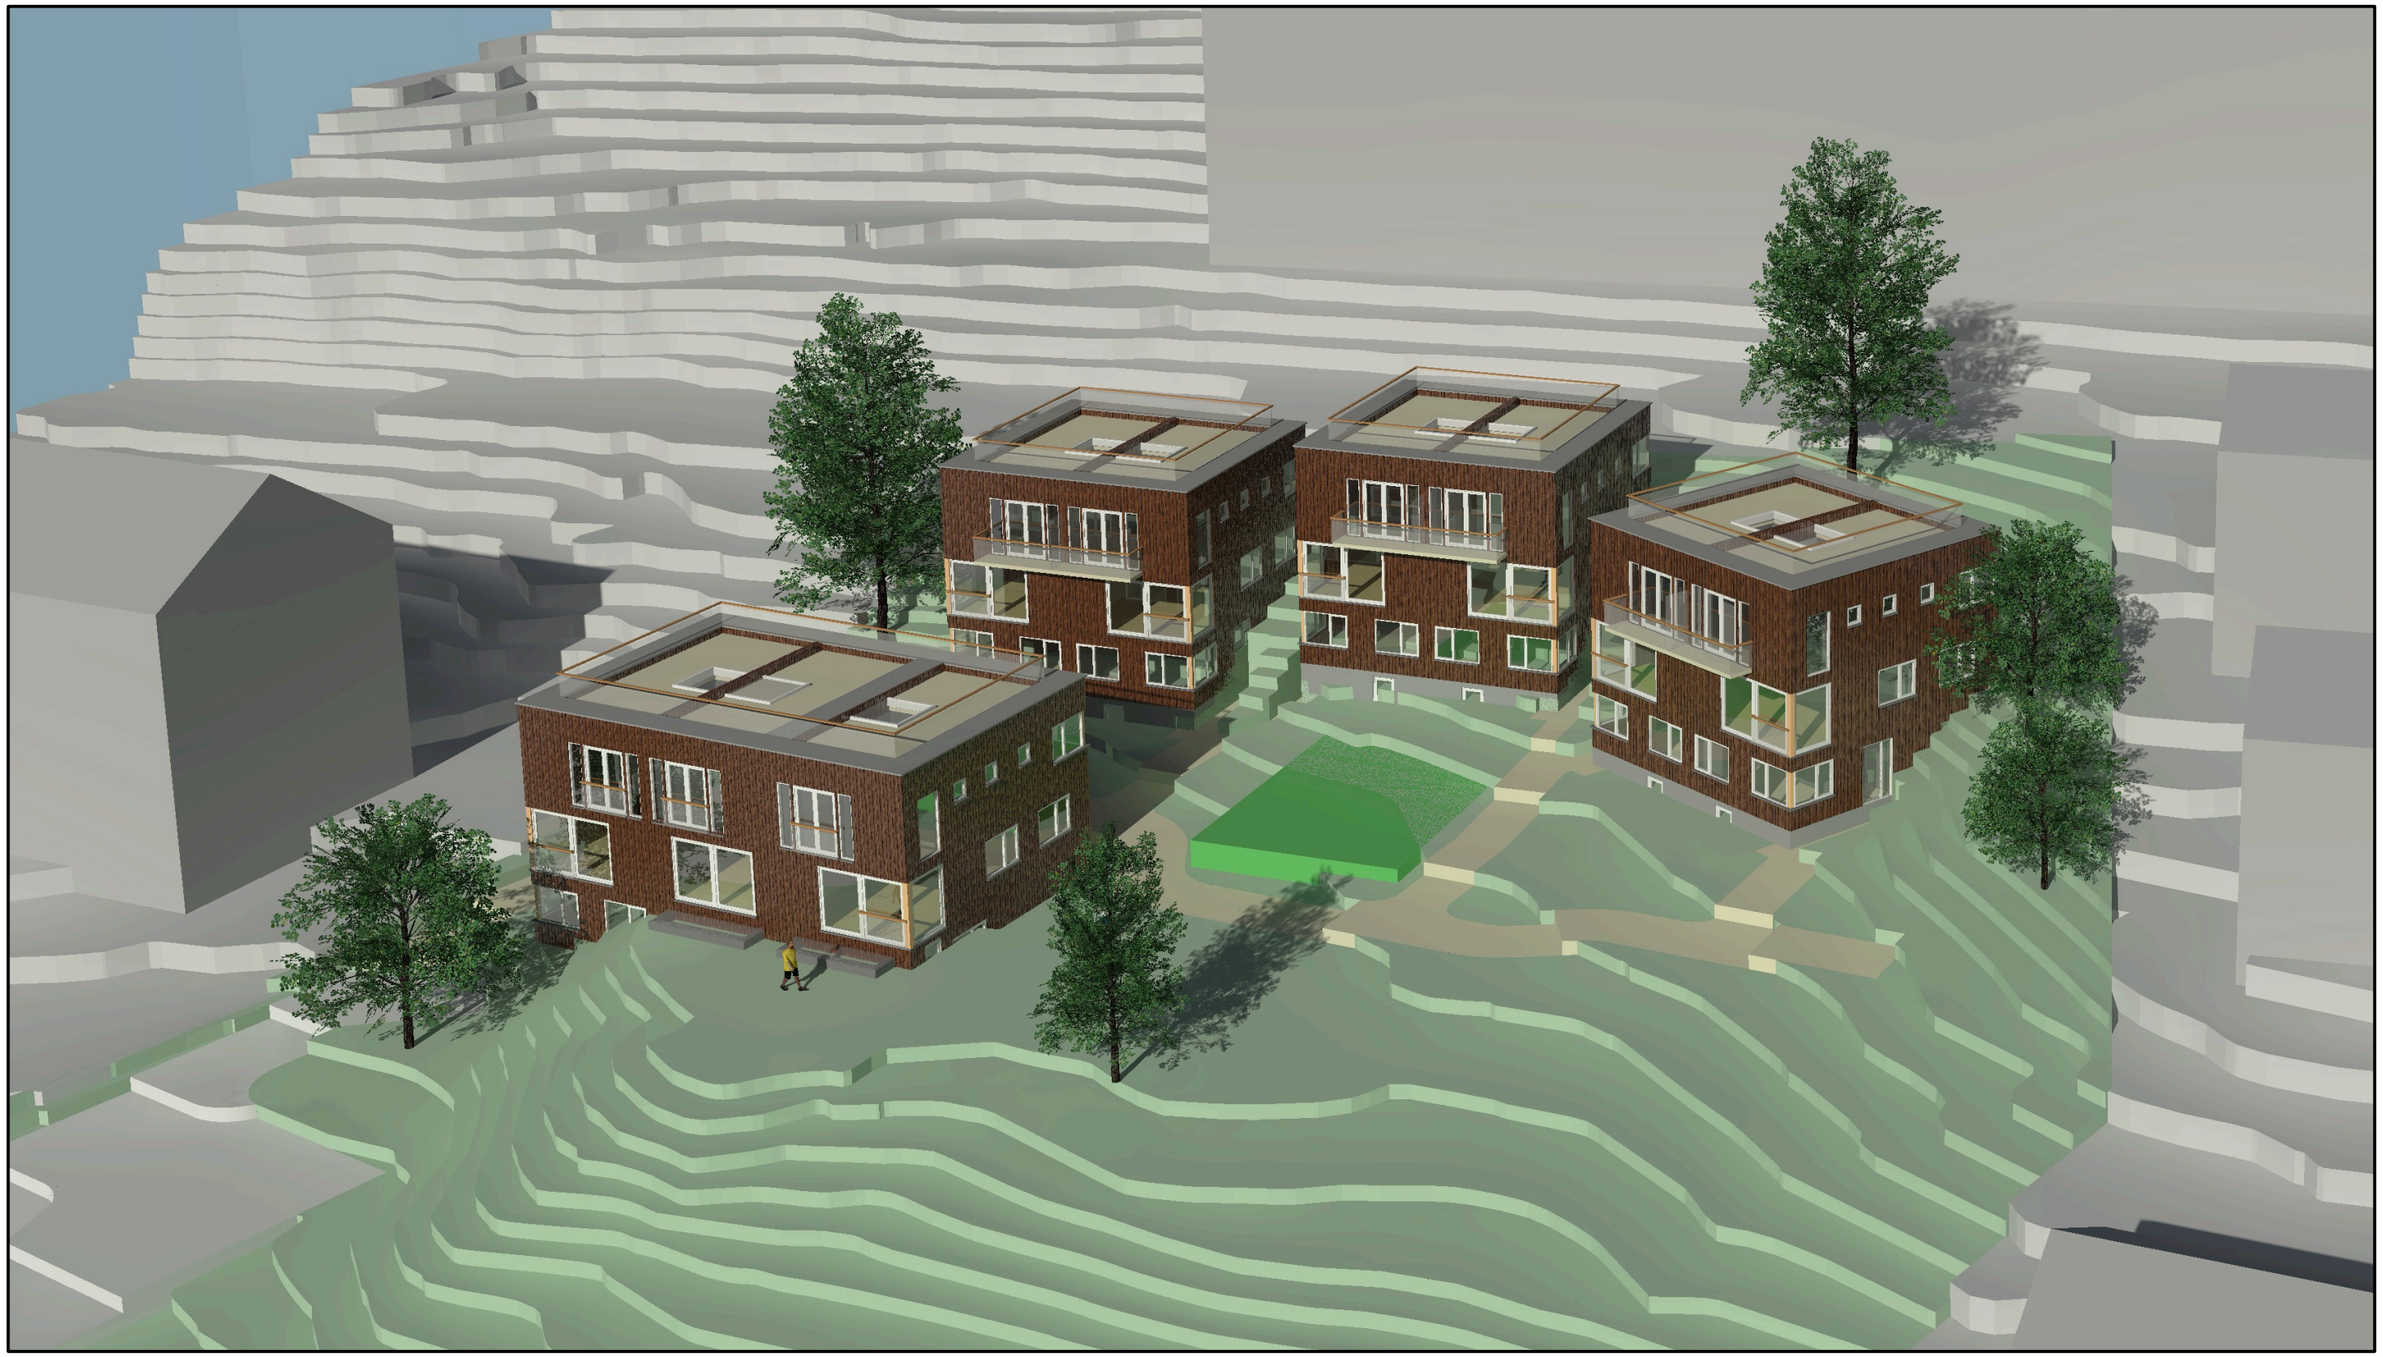

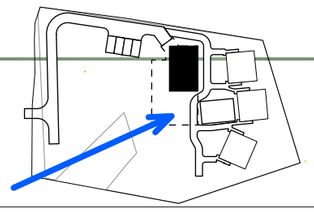

E-12

REV.	REVISJON OMFATTER:	DATO:	SIGN.
A	Oppdatert 2023	100423	TK

TILTAK:
Hauketo 186/2
GNR./BNR.: 186/2.

TILTAKSHAVER:
Hauketo Terasse AS

TEGNING AV:
Perspektiv s-v fugle
Rammesøknad

DATO:	ANS. PROSJ.:	ANS. KONTR:	FIL NR:	MÅL:	TEGN NR:	REVISJON:
271221	TK	TK	HAU 21	1:300	A-21	A

ANSVARLIG SØKER / PROSJEKTERENDE:
Streken Arkitektur AS
Rathkesgate 6 0558 Oslo Tlf: 98618468
e-mail: tom@streken-arkitekter.no