




PLAN 1 ETASJE

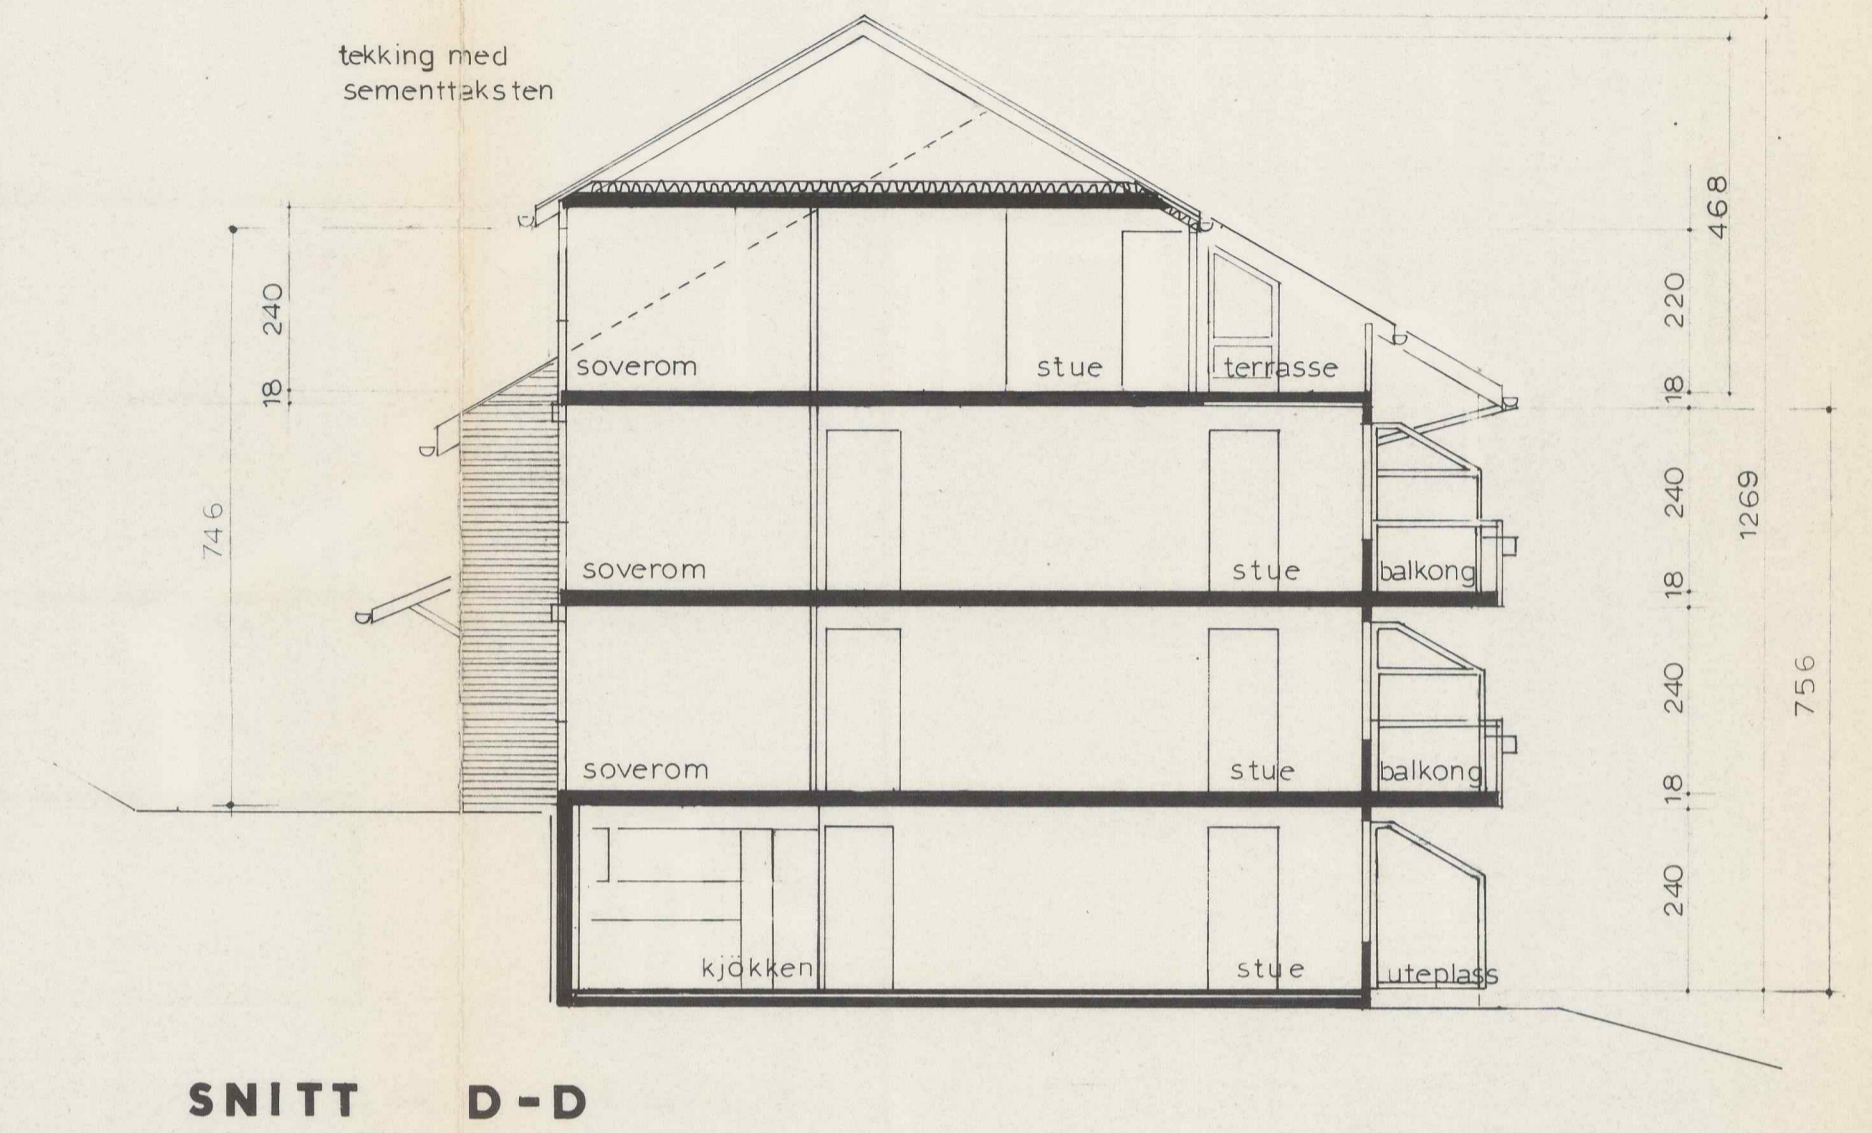

SNITT D-D

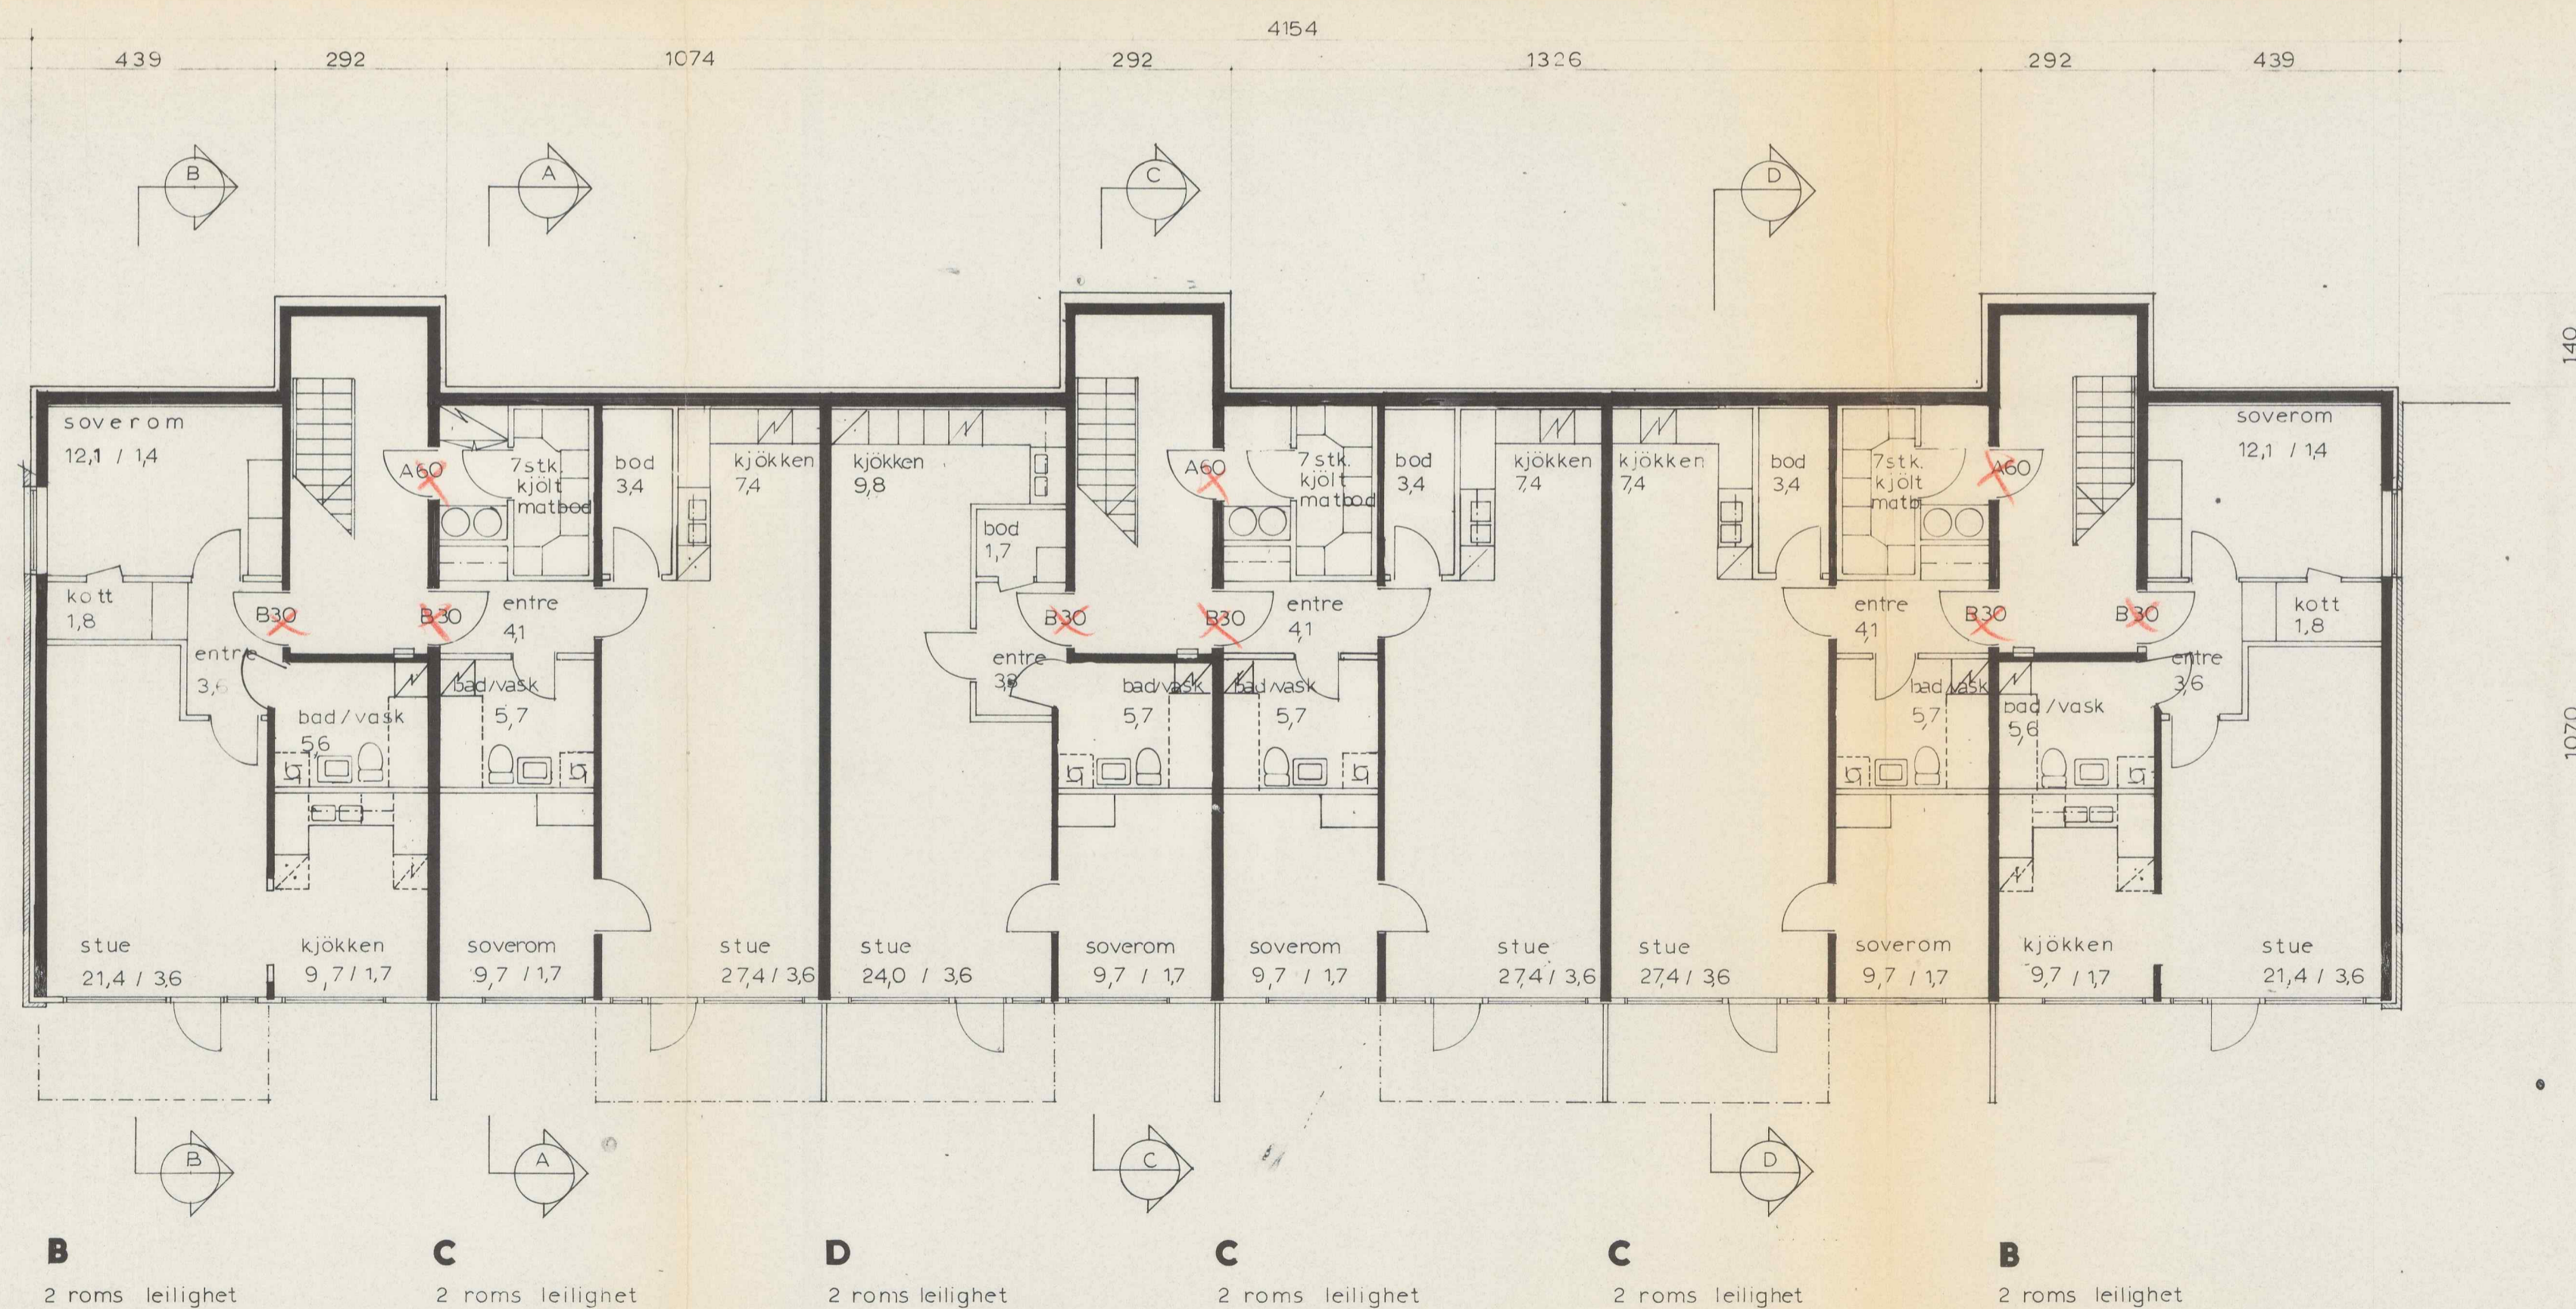

PLAN UNDERETASJE

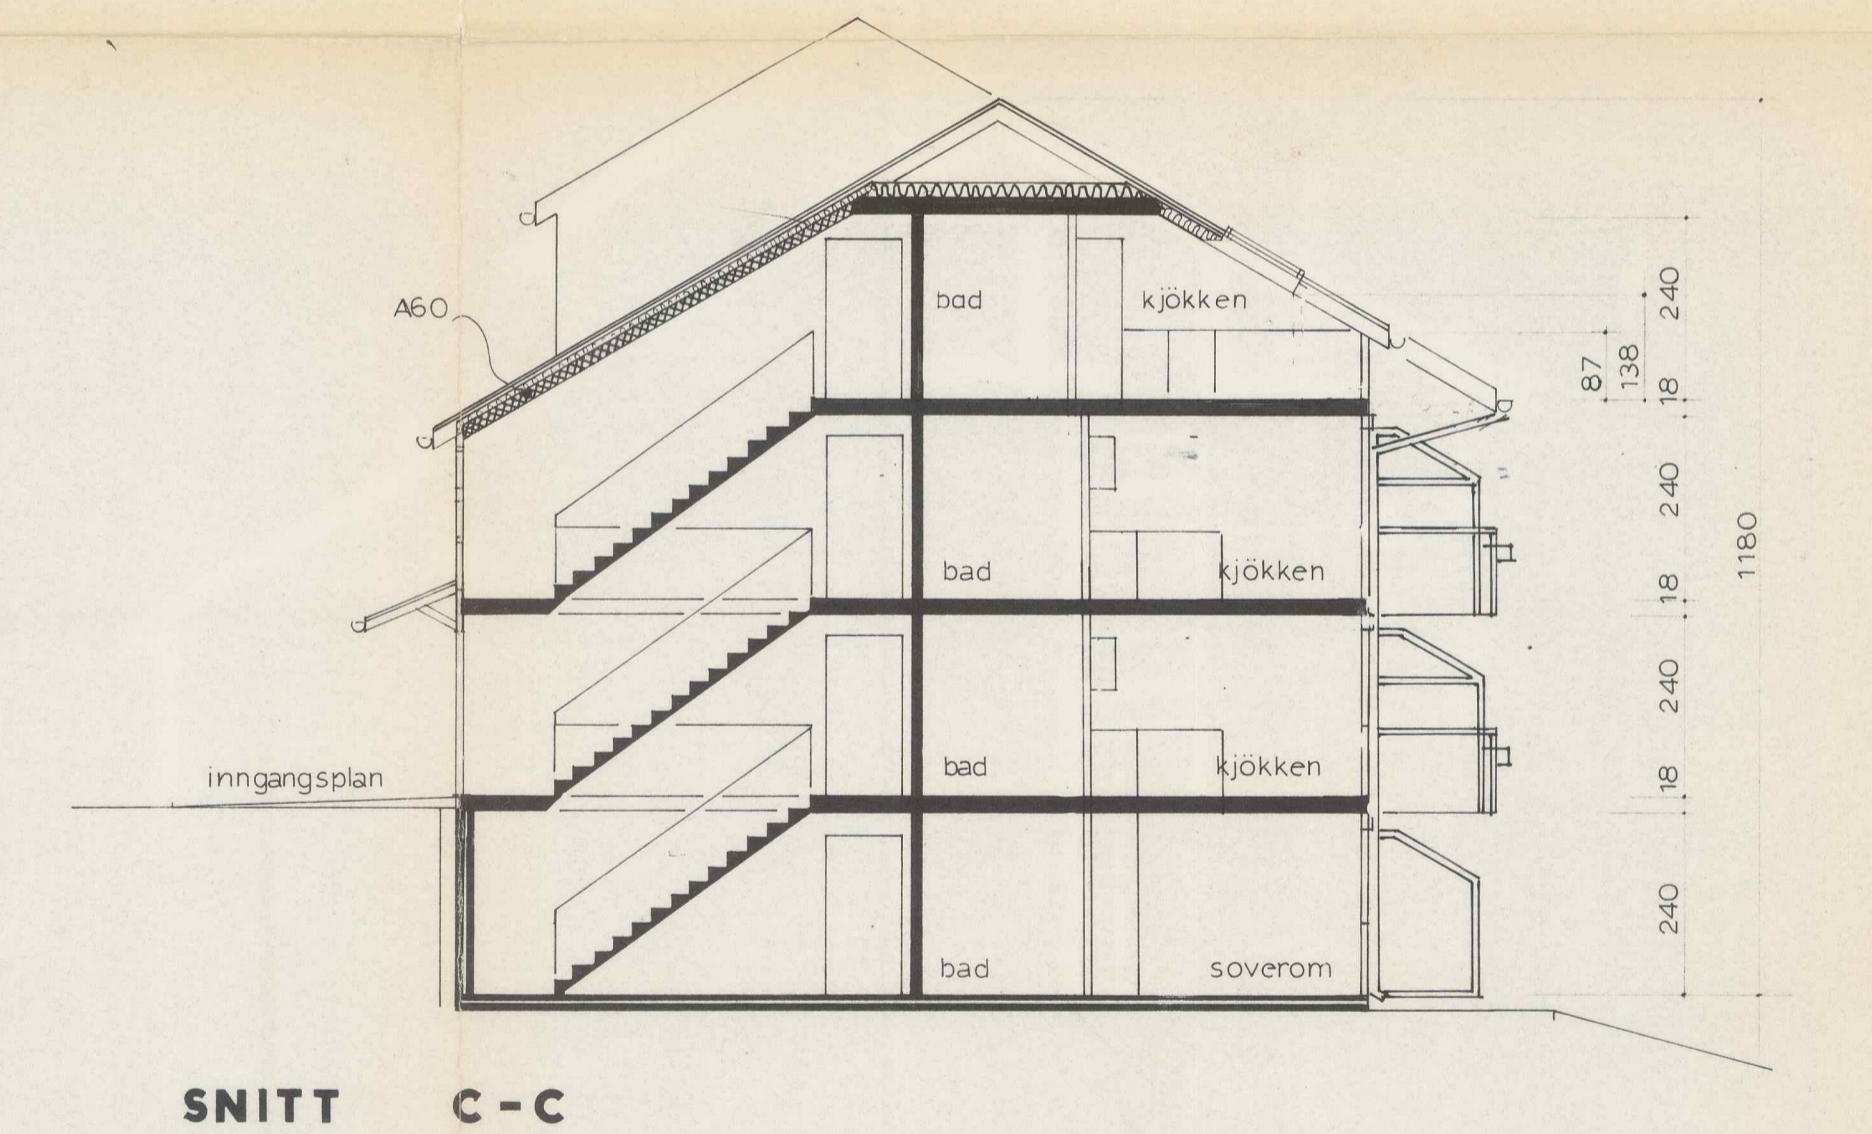


SNITT C-C


OSLO BYGNINGSKONTROLL
MOTTATT
25-01-1984

b	ajourført anmeldelse	nje	9184
a	ajourført iht. approbasjonsbetingelser + kjøkken, bad	nje	281232
OSLO SANITETSFORENING		1	A
PERSONALBOLIGER KJELSÅSVEIEN 51		803	20 _b
PLANER 1. OG UNDERETASJE		1:100	25.11.81
ELIASSEN OG LAMBERTZ-NILSSEN ARKITEKTER MNAL RÅDHUSGT 21 OSLO 1 HJØRDIS EGNER ARKITEKT MNAL RÅDHUSGT 30 B OSLO 1 TLF. 41 21 81			


4158

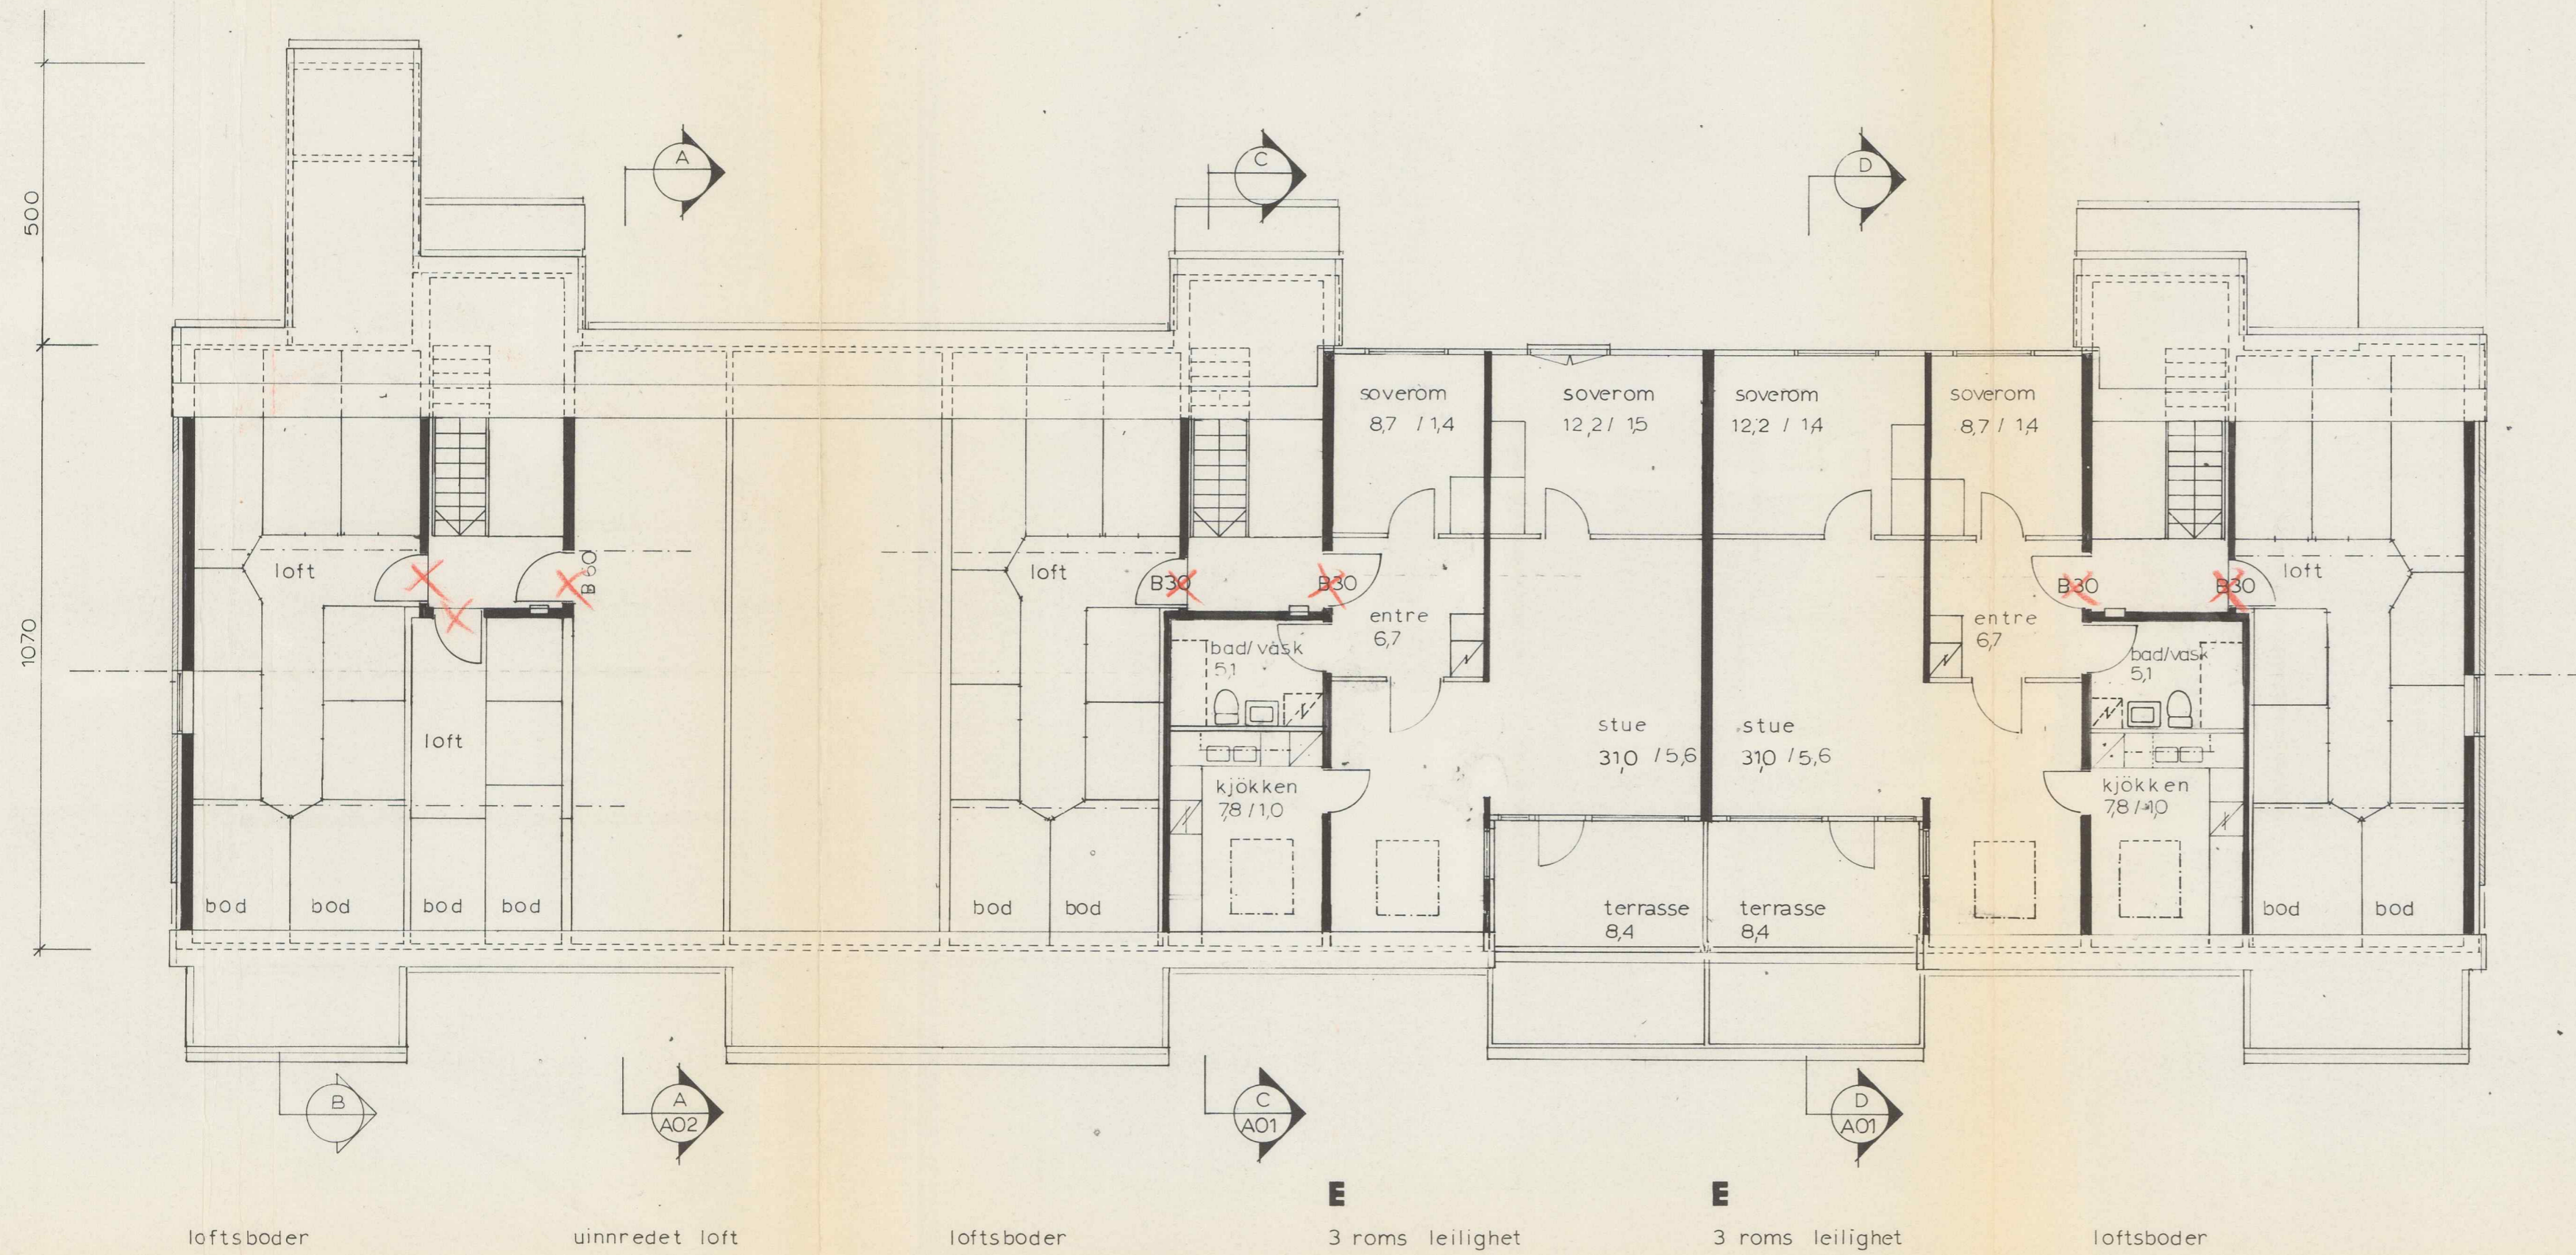


PLAN 3 ETASJE OG LOFT

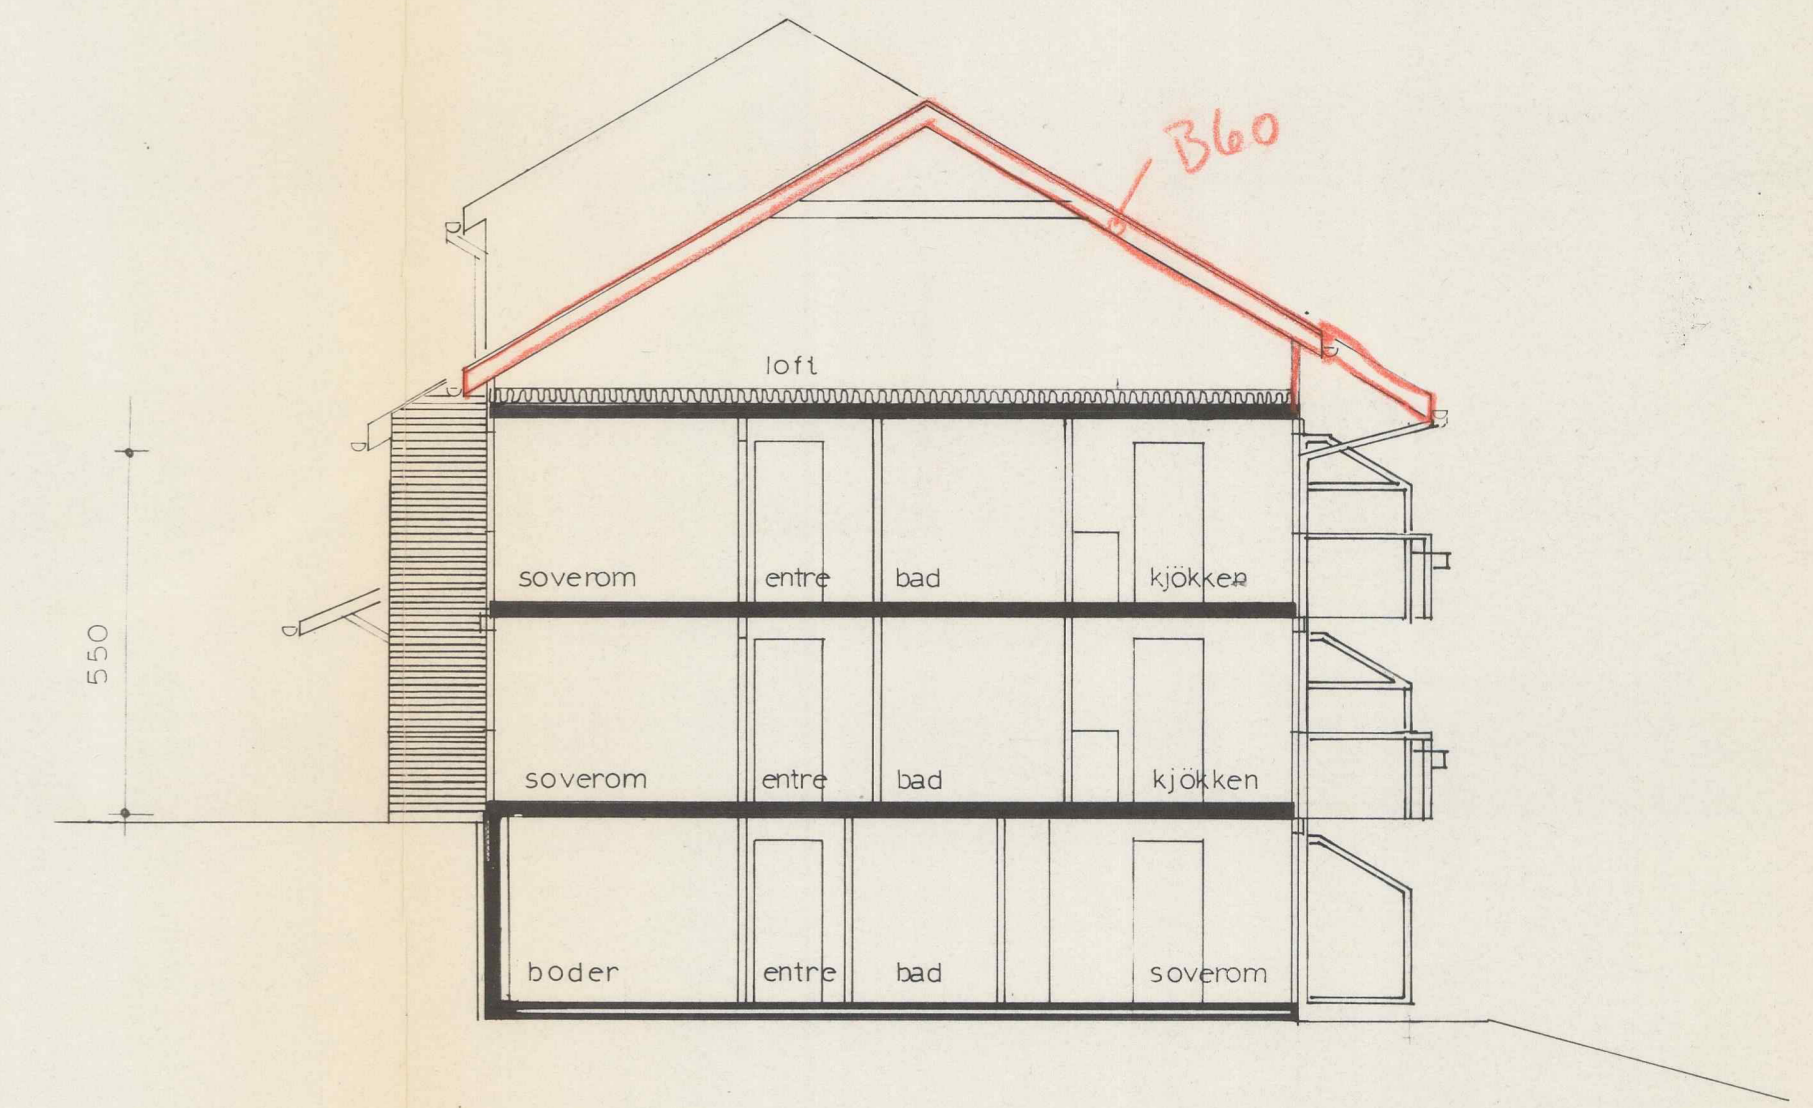

SNITT A-A

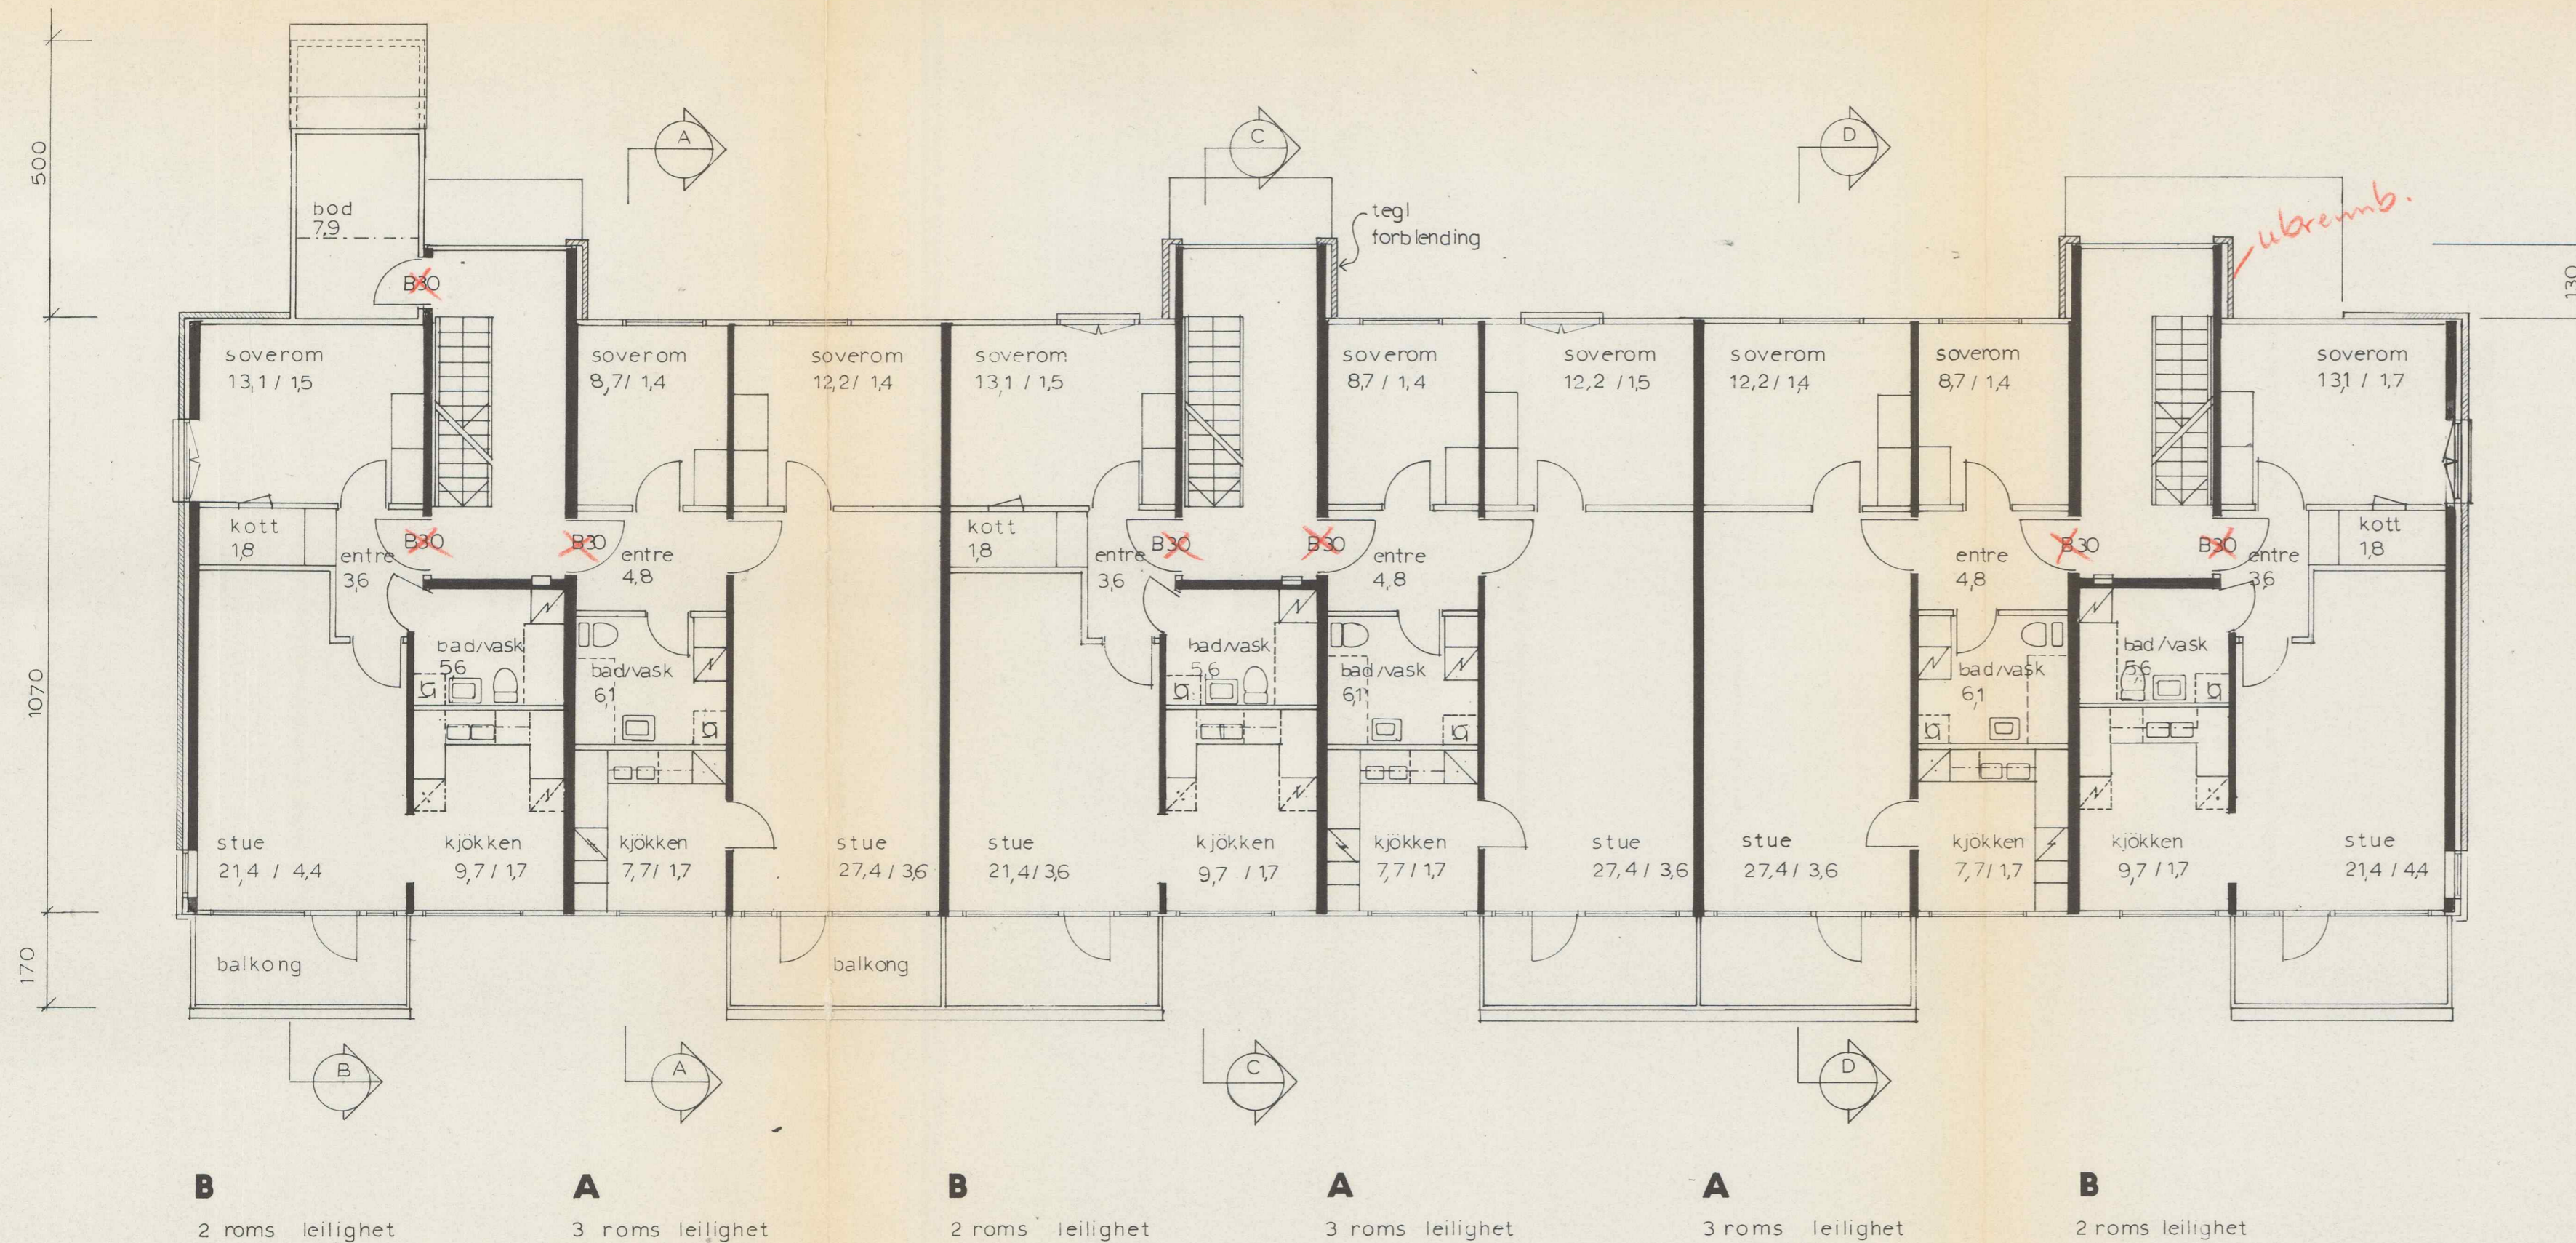

PLAN 2 ETASJE

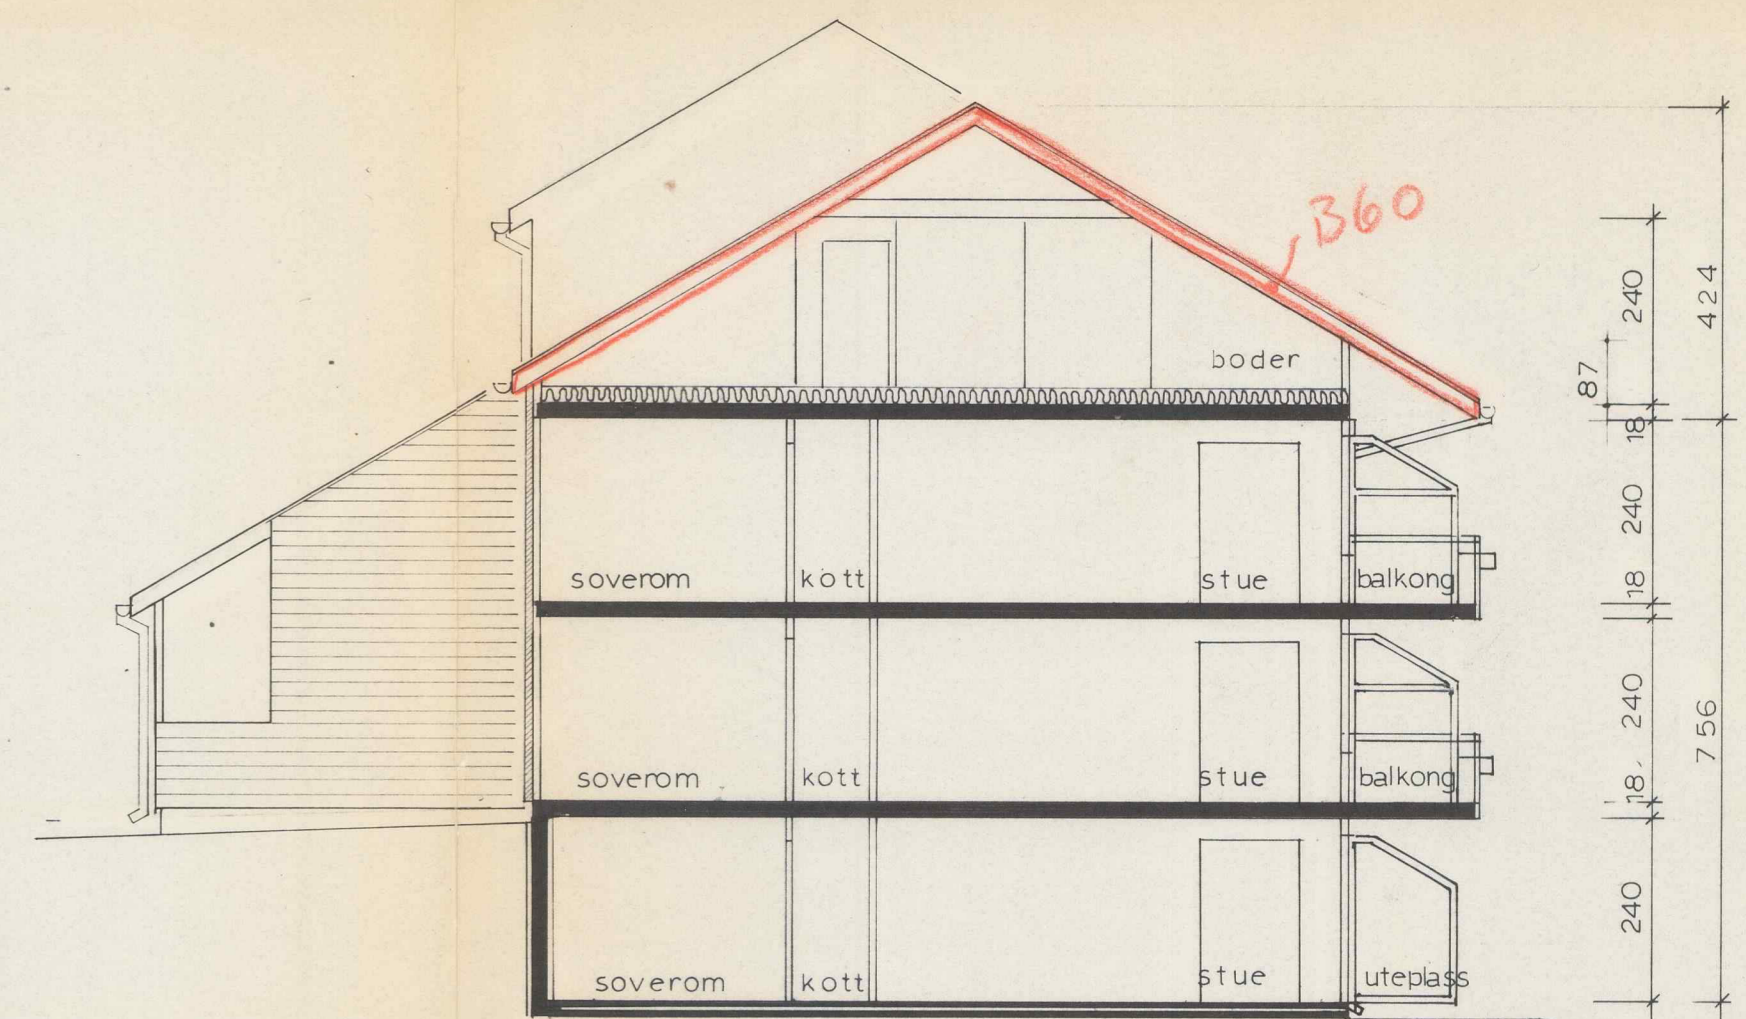

SNITT B-B

9

OSLO BYGNINGSKONTROLL
MOTTATT
25-01-1984

b ajourført for anmeldelse
a ajourført int. approbasjon + kjøkken, bad

hje 91.84
nje 231282

OSLO SANITETSFORENING  **1 A 21b**
PERSONALBOLIGER KJELSÅSVEIEN 51
803

PLANER 2 OG 3 ETASJE - LOFT
1:100 25.11.81

ELIASSEN OG LAMBERTZ-NILSEN ARKITEKTER MNAL RÅDHUSGT 21 OSLO 1
HJØRDIS EGNER ARKITEKT MNAL RÅDHUSGT 30 B OSLO 1 TLF. 41 21 81