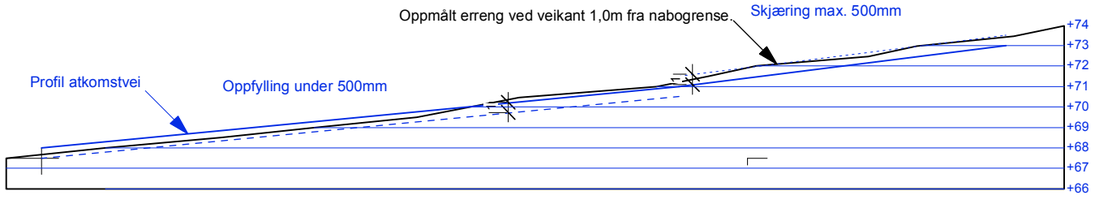

Profil atkomstvei og terreng ved veikant 1,0m fra nabogrense.

Godkjent areal basert på lyd og stigningsforhold:

Uteoppholdsareal på terreng	1135 m2
Uteoppholdsareal takterrasse	263 m2
Totalt uteoppholdsareal	1398 m2
Krav uteoppholdsareal	1200 m2

N

D-2

Oppriss av støyskjerm

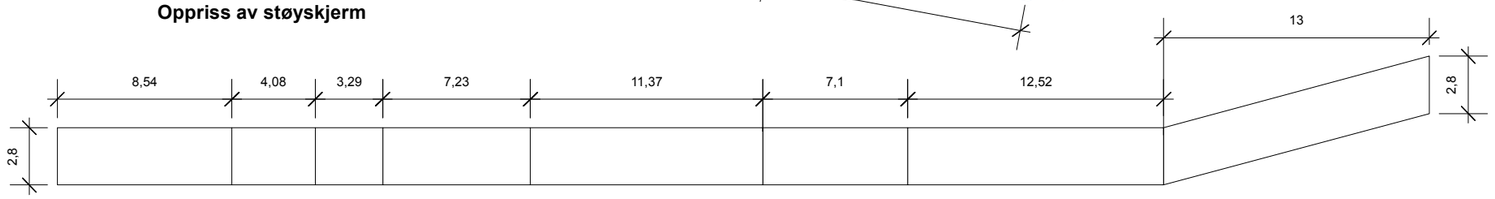

REV:	REVISJON OMFATTER:	DATO:	SIGN:
C	Oppriss av støyskjerm inntegnet	041023	TK
B	300m2 samlet uteopp. Målsatt støyskjerm	210823	TK
A	Oppdatert 2023	100423	TK

TILTAK:
Hauketo 186/2
GNR./BNR.: 186/2.

TILTAKSHAVER:
Hauketo Terasse AS

TEGNING AV:
Uteomhsplan
Rammesøknad

DATO:	ANS. PROSJ.:	ANS. KONTR:	FIL NR:	MÅL:	TEGN.NR:	REVISJON:
271221	TK	TK	HAU 23	1:300	A-02	C

ANSVARLIG SØKER / PROSJEKTERENDE:
Streken Arkitektur AS
Rathkesgate 6 0558 Oslo Tlf: 98618468
e-mail: tom@streken-arkitekter.no